




OBJEKTO VIETA

Teritorijos Nr.	Sklypo Nr.	Sklypo plotas, m <sup>2</sup>	Teritorijos naudojimo tipas	Žemės naudojimo paskirtis	Žemės naudojimo būdai	PRIVALOMIEJI TERITORIJOS NAUDOJIMO REGLAMENTAI					PAPILDOMI TERITORIJOS NAUDOJIMO REGLAMENTAI							
						Leistinas pastatų aukštis	Leidžiamas paviršiaus, m	Altitudė, m	Anžeminio užstatymo tankis, %	Užstatymo intensyvumas	Užstatymo tipas	Galimi žemės sklypų dydžiai	Priklausomųjų želdynų ir želdynų teritorijų dalys, %	Servitutas	Pastatų aukštų skaičius	Statinių paskirtys	Automobilių stajymo reglamentas	Kiti reglamentai
1.	1.	13437	PA	Kita	Komerčinės paskirties objektų teritorijos (K)	≤ 22	≤ 122	≤ 74.4	≤ 2.5	LP	-	-	≥ 20	S1, 2685 kv.m.	≤ 5	Negyvenamieji administracinės, prekybos, paslaugų paskirties pastatai, negyvenamieji transporto, garažų paskirties pastatai	Antžeminis, požeminis	Teritorija tvarkoma vadovaujantis Specialiųjų žemės ir miško naudojimo sąlygų (LR Vyriausybės nutarimas Nr. 343, 1992-05-12, ir naujos redakcijos sklypų nekalavimas: - XXVII - saugomos želdiniai (medžiai ir krūmai), augantys ne miškų ūkio paskirties žemėje; - XLVIII - šilumos ir karšto vandens tiekimo tinklų apsaugos zonos; - XLIX - vandentiekio, lietaus ir fekalinės kanalizacijos tinklų ir įrenginių apsaugos zonos. - VI - elektros linijų apsaugos zonos; - I - ryšių linijų apsaugos zonos; - Požeminio užstatymo ribos sutampa su antžeminio užstatymo dalies ribomis. Servitutas S1 - plotas 2685 kv. m. S1 - Teisė sutarimai požeminės, antžeminės komunikacijos (tarnaujanti). Teisė naudoti požeminės, antžeminės komunikacijos (tarnaujanti). Teisė būti požeminės, antžeminės komunikacijos (tarnaujanti).

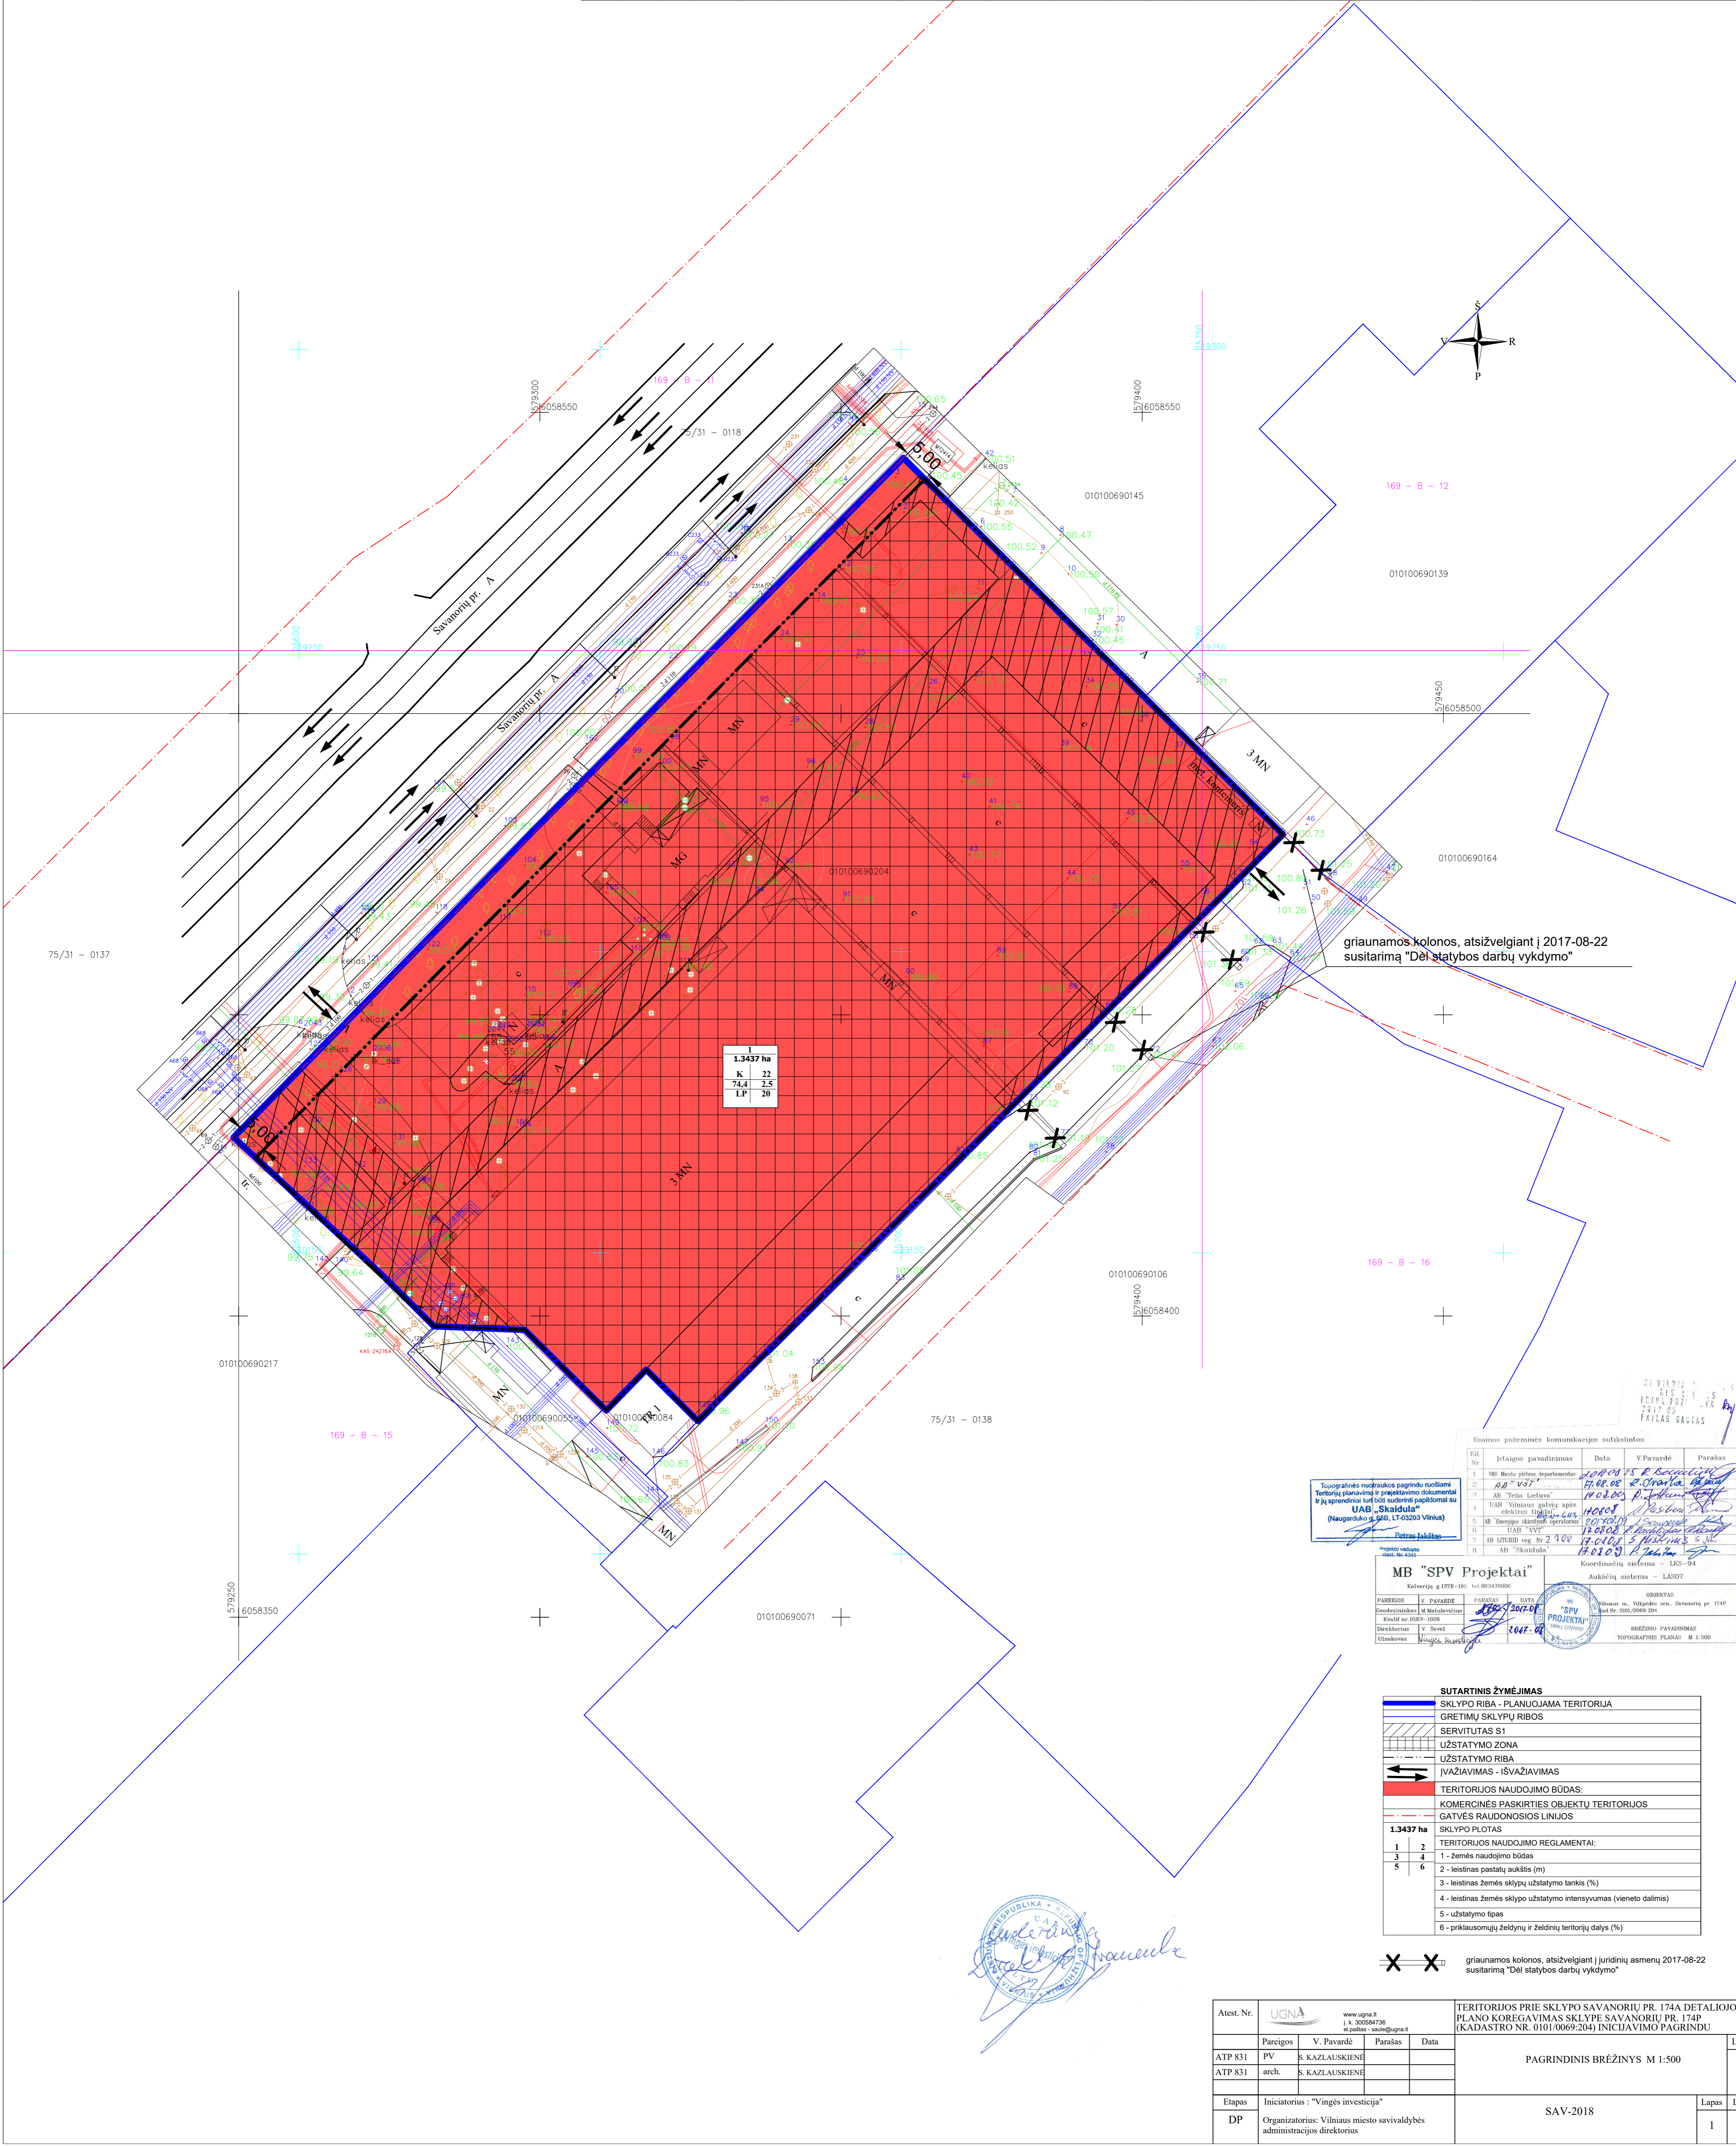

Esamos požeminės komunikacijos sutikimai:

EU Nr.	Įtaigos pavadinimas	Data	V.Pavarde	Parasas
1	VEB Beto plėtos departamentas	17.08.08	S. Kazlauskienė	[Parasas]
2	AB Ties Lektas	17.08.08	S. Kazlauskienė	[Parasas]
3	UAB Vilniaus gatvių apšvietimo įrengimas	17.08.08	S. Kazlauskienė	[Parasas]
4	AB Tiesioginis skaitmeninis radijo ryšys	17.08.08	S. Kazlauskienė	[Parasas]
5	UAB VVT	17.08.08	S. Kazlauskienė	[Parasas]
6	AB Lietuvos reg. Nr. 2702	17.08.08	S. Kazlauskienė	[Parasas]
7	AB "Skaidula"	17.08.08	S. Kazlauskienė	[Parasas]

MB "SPV Projektai"

Kulnų g. 137F-10, LT-08343006


PAREIGOS	V. PAVARDĖ	PARASAS	DATA	OBJEKTO Nr.	OBJEKTO Adresas, Vykdytojas, Nr., Savaraimis, pr. CPJP
Architektas	S. Kazlauskienė	[Parasas]	2017-08-22	MB "SPV Projektai"	Objekto Nr., Vykdytojas, Nr., Savaraimis, pr. CPJP
Projekto vadovas	V. Savel	[Parasas]	2017-08-22		

Projekto numeras: 001-0009-204  
Koordinatų sistema: LRS-94  
Aukštųjų sistemų: LRS-97

SUTARTINIS ŽYMĖJIMAS

[Raudona linija]	SKLYPO RIBA - PLANUOJAMA TERITORIJA
[Juoda linija]	GREITIMŲ SKLYPŲ RIBOS
[Tvirta linija]	SERVITUTAS S1
[Dvipunktys]	UŽSTATYMO ZONA
[Dvipunktys]	UŽSTATYMO RIBA
[Dvipunktys]	ĮVAŽIAVIMAS - IŠVAŽIAVIMAS
[Raudona linija]	TERITORIJOS NAUDOJIMO BŪDAS:
[Raudona linija]	KOMERCINĖS PASKIRTIES OBJEKTŲ TERITORIJOS
[Dvipunktys]	GATVĖS RAUDONOSIOS LINIJOS
[Raudona linija]	SKLYPO PLOTAS
[Raudona linija]	TERITORIJOS NAUDOJIMO REGLAMENTAI:
1	1 - žemės naudojimo būdas
2	2 - leistinas pastatų aukštis (m)
3	3 - leistinas žemės sklypų užstatymo tankis (%)
4	4 - leistinas žemės sklypo užstatymo intensyvumas (vieneto dalimis)
5	5 - užstatymo tipas
6	6 - priklausomųjų želdynų ir želdynų teritorijų dalys (%)

✕ ✕ grūnamos kolonos, atsižvelgiant į juridinių asmenų 2017-08-22 susitarimą "Dėl statybos darbų vykdymo"

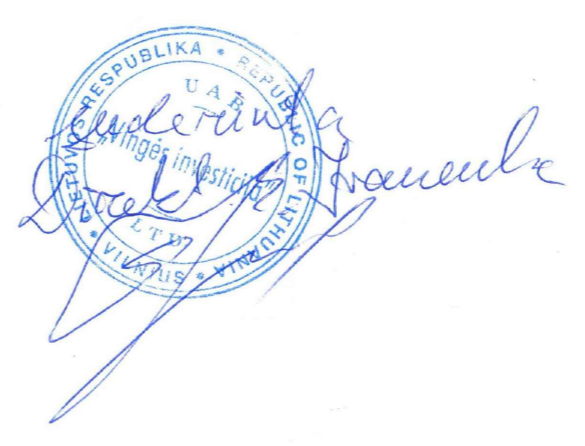

Atest. Nr.	UGNA	www.ugna.lt	TEL. 300584730	EL. PAŠTAS: sav@ugna.lt	TERITORIJOS PRIE SKLYPO SAVANORIŲ PR. 174A DETALIOJO PLANO KOREGAVIMAS SKLYPE SAVANORIŲ PR. 174P (KADASTRO NR. 01010069204) INICIJAVIMO PAGRINDU	Laida
ATP 831	PV	S. KAZLAUSKIENE			PAGRINDINIS BRĖŽINYS M 1:500	
ATP 831	arch.	S. KAZLAUSKIENE				
Etapas	Iniciatorius: "Vingės investicija"				SAV-2018	Lapas Lapų
DP	Organizatorius: Vilniaus miesto savivaldybės administracijos direktorius					1 1