

BREŽNIO PAGRINDAS:
Topografinis žemėlapis: TOPO_Cechna_Vilka_2-lyg (2022-03-03); Žemės sklypo formavimo ir pertvarkymo projekto aprašymas: BREŽNIO
IP NAUDOJIMAS:
Kontrolierio laiškas: Vilniaus viešoji ULS-94; ARA: GJ sistema: LA507
AUK: GJ4 PROJEKTUOJAMAS PATALPA
Kontrolierio laiškas: Vilniaus viešoji ULS-94; ARA: GJ sistema: LA507

PROJEKTUOJAMŲ STATINIŲ SARAŠAS

ZYMEJIMAS	PAVAZDINIMAS
P1	PREKYBOS PASKIRTIES(7.3) PASTATAS NAUJA STATYBA
FUNKCIJŲ KODŲ EKSPLIKACIJA	
ZYMEJIMAS	PAVAZDINIMAS
KS	KONCERTŲ SALE
KF	KONFERENCIJŲ CENTRAS
KO	KOMERCINĖS PATALPOS
BR	BURAI
KN	KINO CENTRAS
VB	VEŠBŪDŲ

EKSPLIKACIJA

ZYMEJIMAS	PAVAZDINIMAS
---	SKLYPO RIBA
---	KITI BENDRASAVIMŲ VALDOMA SKLYPO DALIS, TERITORIJŲ TVARKOMA ATSKIRAS PROJEKTAS
---	TERITORIJŲ TVARKOMA ATSKIRŲ INFRASTRUKTŪROS PROJEKTŲ
---	TERITORIJŲ TVARKOMA ATSKIRŲ INFRASTRUKTŪROS PROJEKTŲ
---	TERITORIJŲ TVARKOMA ATSKIRŲ INFRASTRUKTŪROS PROJEKTŲ
---	TERITORIJŲ TVARKOMA ATSKIRŲ INFRASTRUKTŪROS PROJEKTŲ
---	ANTŽEMINIO UŽSTATYMO RIBA
---	KONSULĖS PROJEKCIJA
---	DETALIOJO PLANO REGLAMENTŲ ZONŲ RIBOS
---	UŽSTATYMO ZONA PAGAL GALIOJANTĮ DETALIJŲ PLANĄ
---	KOREGUOJANT DETALIJŲ PLANŲ PLANUOJAMA UŽSTATYMO ZONA
---	ESAMI SERVIDUTAI
---	KOREGUOJANT DETALIJŲ PLANŲ PLANUOJAMI NAKINTI SERVIDUTAI
▲	(JĖJIMAI) PREKYBINES PATALPAS
▲	(JĖJIMAI) GYVENAMASIAS PATALPAS
▲	(JĖJIMAI) OFISUS
▲	PAGRINDINIAI (JĖJIMAI) AKROPOLIDAMOXIMOS PATALPAS
▲	(VAŽIAVIMAS) POŽEMINĖ AUTOMOBILIŲ SAUGYKLĀ
▲	SUNKIOJO TRANSPORTO (VAŽIAVIMAS) LOGISTIKOS CENTRA
▲	KONCERTŲ SALES RAMPA
---	GRALINIAI STATINIAI ELEMENTAI
---	NAUJAI STATOMI REKONSTRUOJAMI TVARKOMI STATINIAI
---	POŽEMINIO AUKŠTO RIBA
■	SKLYPO KAMPŲ TAŠKAI
---	REVIZIJA
○	ESAMI MEDŽIAI
○	APYTIKSLES ESAMIJŲ MEDŽIŲ LOKACIJOS
○	PERSOONAMI MEDŽIAI
○	PLANUOJAMI MEDŽIAI
○	KERTAMI MEDŽIAI
DB1	DVRACIŲ PARKAVIMO VIETOS
DB2	DVRACIŲ PARKAVIMO STOGINĖS
---	DVRACIŲ TAKAS
VZA	VAKŲ ZAIDIMO AKŠTELE
ALZ	AKTYVAUS LAISVALAIKIO ZONA
SPZ	SUAUGUSIŲJŲ POILSINĖ ZONA
LILA	UPĖS LAIPTŲ AKŠTE
ARA	AKROPOLIO RENGINIJŲ AKŠTE
---	PROJEKTUOJAMA SKLYPO RIBA



DO ARCHITECTS
UAB "DO architects",
Iš. 303075647,
Betonu alėja 10, Vilnius
www.doarchitects.lt

A1488	PV, PDV Arch.	A. Baldišiūtė	2023
A2046	PDV, Arch.	G. T. Gylytė	2023
	Arch.	I. Uogintas	2023
	Arch.	V. Šimoliūnaitė	2023
	Arch.	S. Grinceviūtė	2023
	Arch.	A. Neniškis	2023


Užstatytojas:
VINGIO TURTAS, UAB

Projekto pavadinimas:
PREKYBOS PASKIRTIES(7.3) PASTATO GELEŽINIO VILKO G. 2, VILNIJUJE, STATYBOS PROJEKTAS

Objekto Nr.: 1 pavadinimas:
YPATINGAS STATINYS NAUJA STATYBA

Užstatymo ribų planas: 1:1000, Formata: A1

Projekto Nr.	Objekto Nr.	Projekto pavadinimas	Projekto data (rašytinis Nr.)	Laikas	Luogos	1 kv.
A094-PP-SP-B-102	A	1	1			

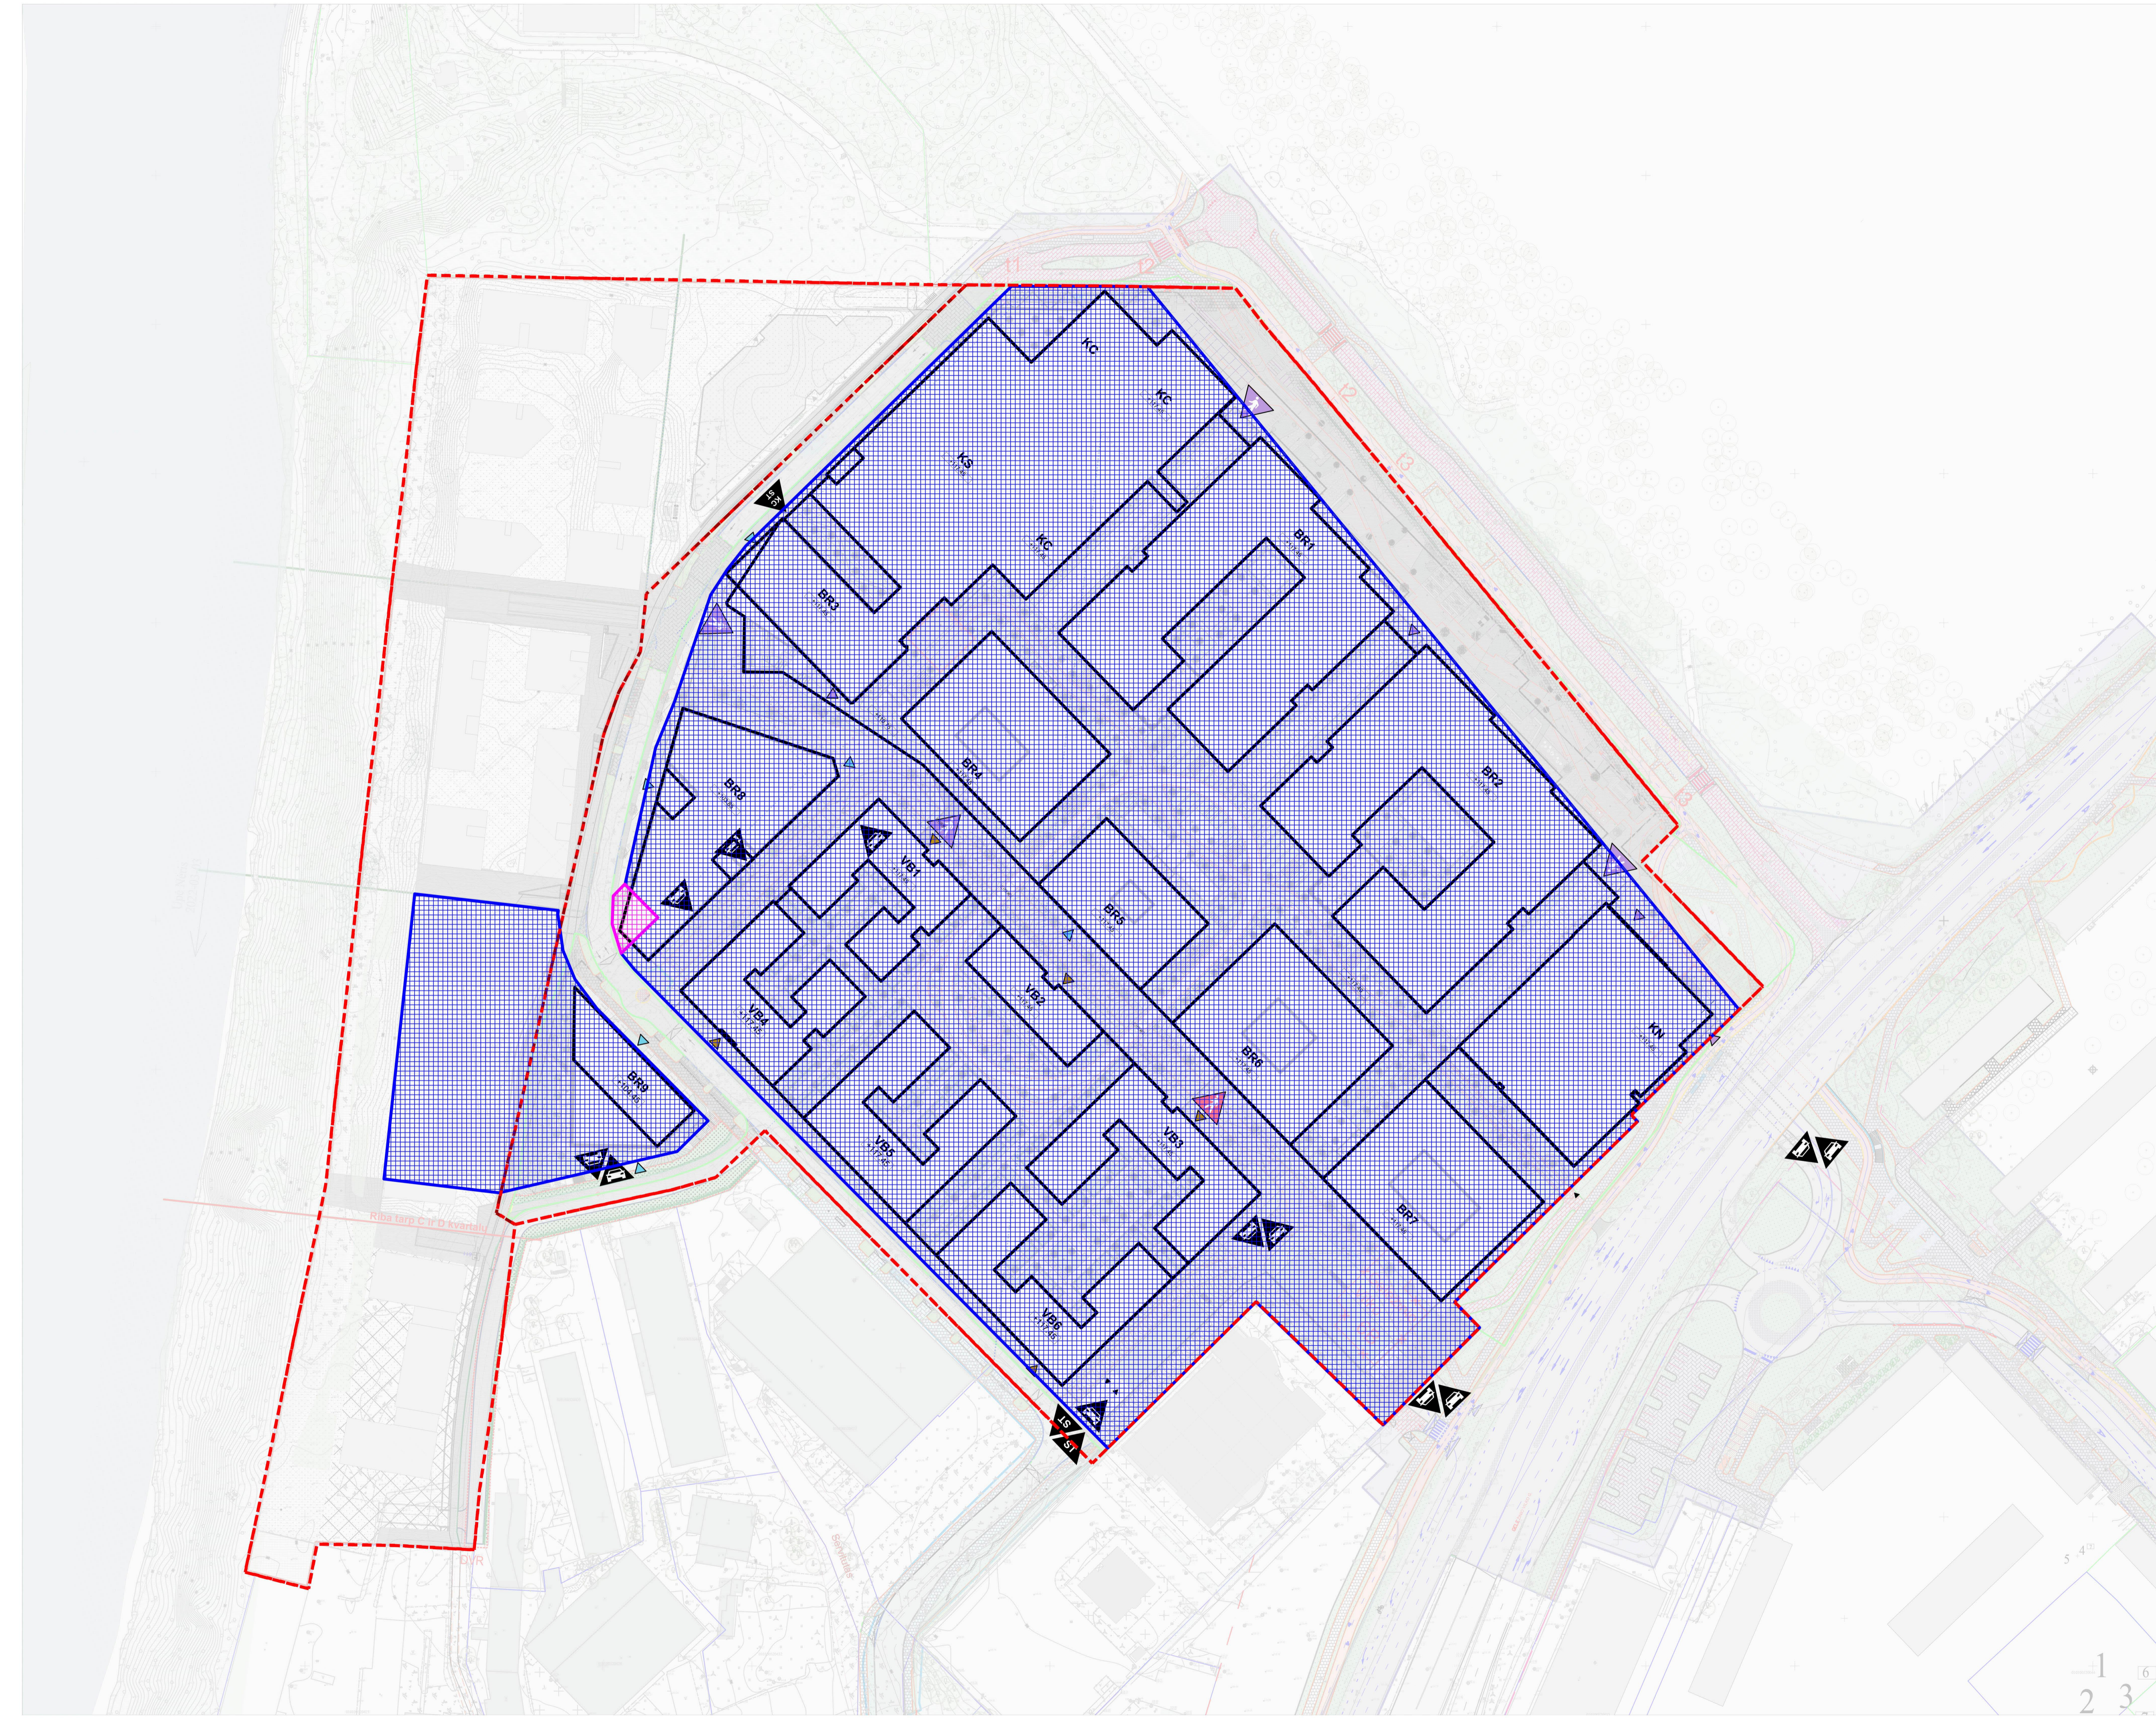

NUORODOS

BREŽNO PAGRINDAS:
 Topografinis žemėlapis: TOPO_Cechna_Vilko_2-lyg (2022-03-03); Žemės sklypo formavimo ir pertvarkymo projekto aprašymas BREŽNO
 IP NAUDOJIMAS
 Koncepcinis planas: Vilniaus vietovė LK5-94; ARA: GJ esama L4S07
 AUK: GJ4 PROJEKTOJAMAS PATALPAS
 Koncepcinis planas: Vilniaus vietovė LK5-94; ARA: GJ esama L4S07

PROJEKTOJAMŲ STATINIŲ SARAŠAS	
ZYMEJIMAS	PAVADINIMAS
P1	PREKYBOS PASKIRTIES(7.3) PASTATAS NAUJA STATYBA
FUNKCIJŲ KODŲ EKSPLIKACIJA	
ZYMEJIMAS	PAVADINIMAS
KS	KONCERTŲ SALE
KF	KONFERENCIJŲ CENTRAS
KO	KOMERCINĖS PATALPOS
BR	BURAI
KN	KINO CENTRAS
VB	VEŠIBUČIAI

EKSPLIKACIJA	
ZYMEJIMAS	PAVADINIMAS
---	SKLYPO RIBA
---	KITI BENDRASAMONINŲ VALDOMA SKLYPO DALIS, TERITORIJŲ TVARKOMA ATSKIRIAS PROJEKTAS
---	TERITORIJŲ TVARKOMA ATSKIRŲ INFRASTRUKTŪROS PROJEKTŲ
---	TERITORIJŲ TVARKOMA ATSKIRŲ INFRASTRUKTŪROS PROJEKTŲ
---	TERITORIJŲ TVARKOMA ATSKIRŲ INFRASTRUKTŪROS PROJEKTŲ
---	TERITORIJŲ TVARKOMA ATSKIRŲ INFRASTRUKTŪROS PROJEKTŲ
---	ANTŽEMINIO UŽSTATYMO RIBA
---	KONSOLĖS PROJEKCIJA
---	DETALIZUOJIMO REGLAMENTŲ ZONŲ RIBOS
---	UŽSTATYMO ZONA PAGAL GALIOJANTĮ DETALIZŲ PLANĄ
---	KOREGUOJANTIS DETALIZŲ PLANŲ PLANUOJAMA UŽSTATYMO ZONA
---	ESAMI SERVIDUTAI
---	KOREGUOJANTIS DETALIZŲ PLANŲ PLANUOJAMI NAKINTI SERVIDUTAI
▲	(JIMAI) PREKYBINĖS PATALPOS
▲	(JIMAI) GYVENAMASIAS PATALPAS
▲	(JIMAI) OFISUS
▲	PAGRINDINIAI (JIMAI) AKROPOLIDAMOXIMOS PATALPAS
▲	(VAŽIAVIMAS) POŽEMINĖ AUTOMOBILIŲ SAUGYKLĀ
▲	SUNKIOJO TRANSPORTO (VAŽIAVIMAS) LOGISTIKOS CENTRA
▲	KONCERTŲ SALES RAMPĀ
---	GRAFINIAI STATINIAI ELEMENTAI
---	NAUJAI STATOMI REKONSTRUOJAMI TVARKOMI STATINIAI
---	POŽEMINIO AUKŠTO RIBA
■	SKLYPO KAMPŲ TAŠKAI
---	REVIZIA
○	ESAMI MEDŽIAI
○	APYTIKLES ESAMŲ MEDŽIŲ LOKACIJOS
○	PERSOONAMI MEDŽIAI
○	PLANUOJAMI MEDŽIAI
○	KERTAMI MEDŽIAI
□	EB1 DVIRAČIŲ PARKAVIMO VIETOS
□	EB2 DVIRAČIŲ PARKAVIMO STOGINĖS
---	DVIRAČIŲ TAKAS
---	VŽA, VAKŲ ŽAIDIMO AKŠTELĖ
---	ALZ, AKTYVAUS LAISVALAIKIO ZONA
---	SPZ, SAUGUSIŲJŲ POILSINĖ ZONA
---	LILA, UPĖS LAIPTŲ AKŠTĖ
---	ARA, AKROPOLIO RENGINIJŲ AKŠTĖ
---	PROJEKTOJAMA SKLYPO RIBA

0 10 20 30 40 50

0°

DO ARCHITECTS
 UAB "DO architects",
 I. k. 303075647,
 Bėtono alėja 16, Vilnius
 www.doarchitects.lt


A1468	PV, PDV Arch.	A. Baladiškaitė	2023
A2046	PDV, Arch.	G. T. Gylytė	2023
	Arch.	I. Uogintas	2023
	Arch.	V. Šimoliūnaitė	2023
	Arch.	S. Grincevičiūtė	2023
	Arch.	A. Neniškis	2023

Užsakovas:
VINGIO TURTAS, UAB

Projekto pavadinimas:
PREKYBOS PASKIRTIES(7.3) PASTATO GELEŽINIO VILKO G. 2, VILNIUJE, STATYBOS PROJEKTAS

Objekto Nr. ir pavadinimas:
YPATINGAS STATINYS NAUJA STATYBA

Išduoto pavadinti		Formata	
SKLYPO PLANO SCHEMA SU MATMENIMIS		1:1000	A1
Projekto Nr.	Objekto Nr.	Projekto pavadinimas	Projekto data (išduoto Nr.)
A094-PP-SP-B-104	A	1	1

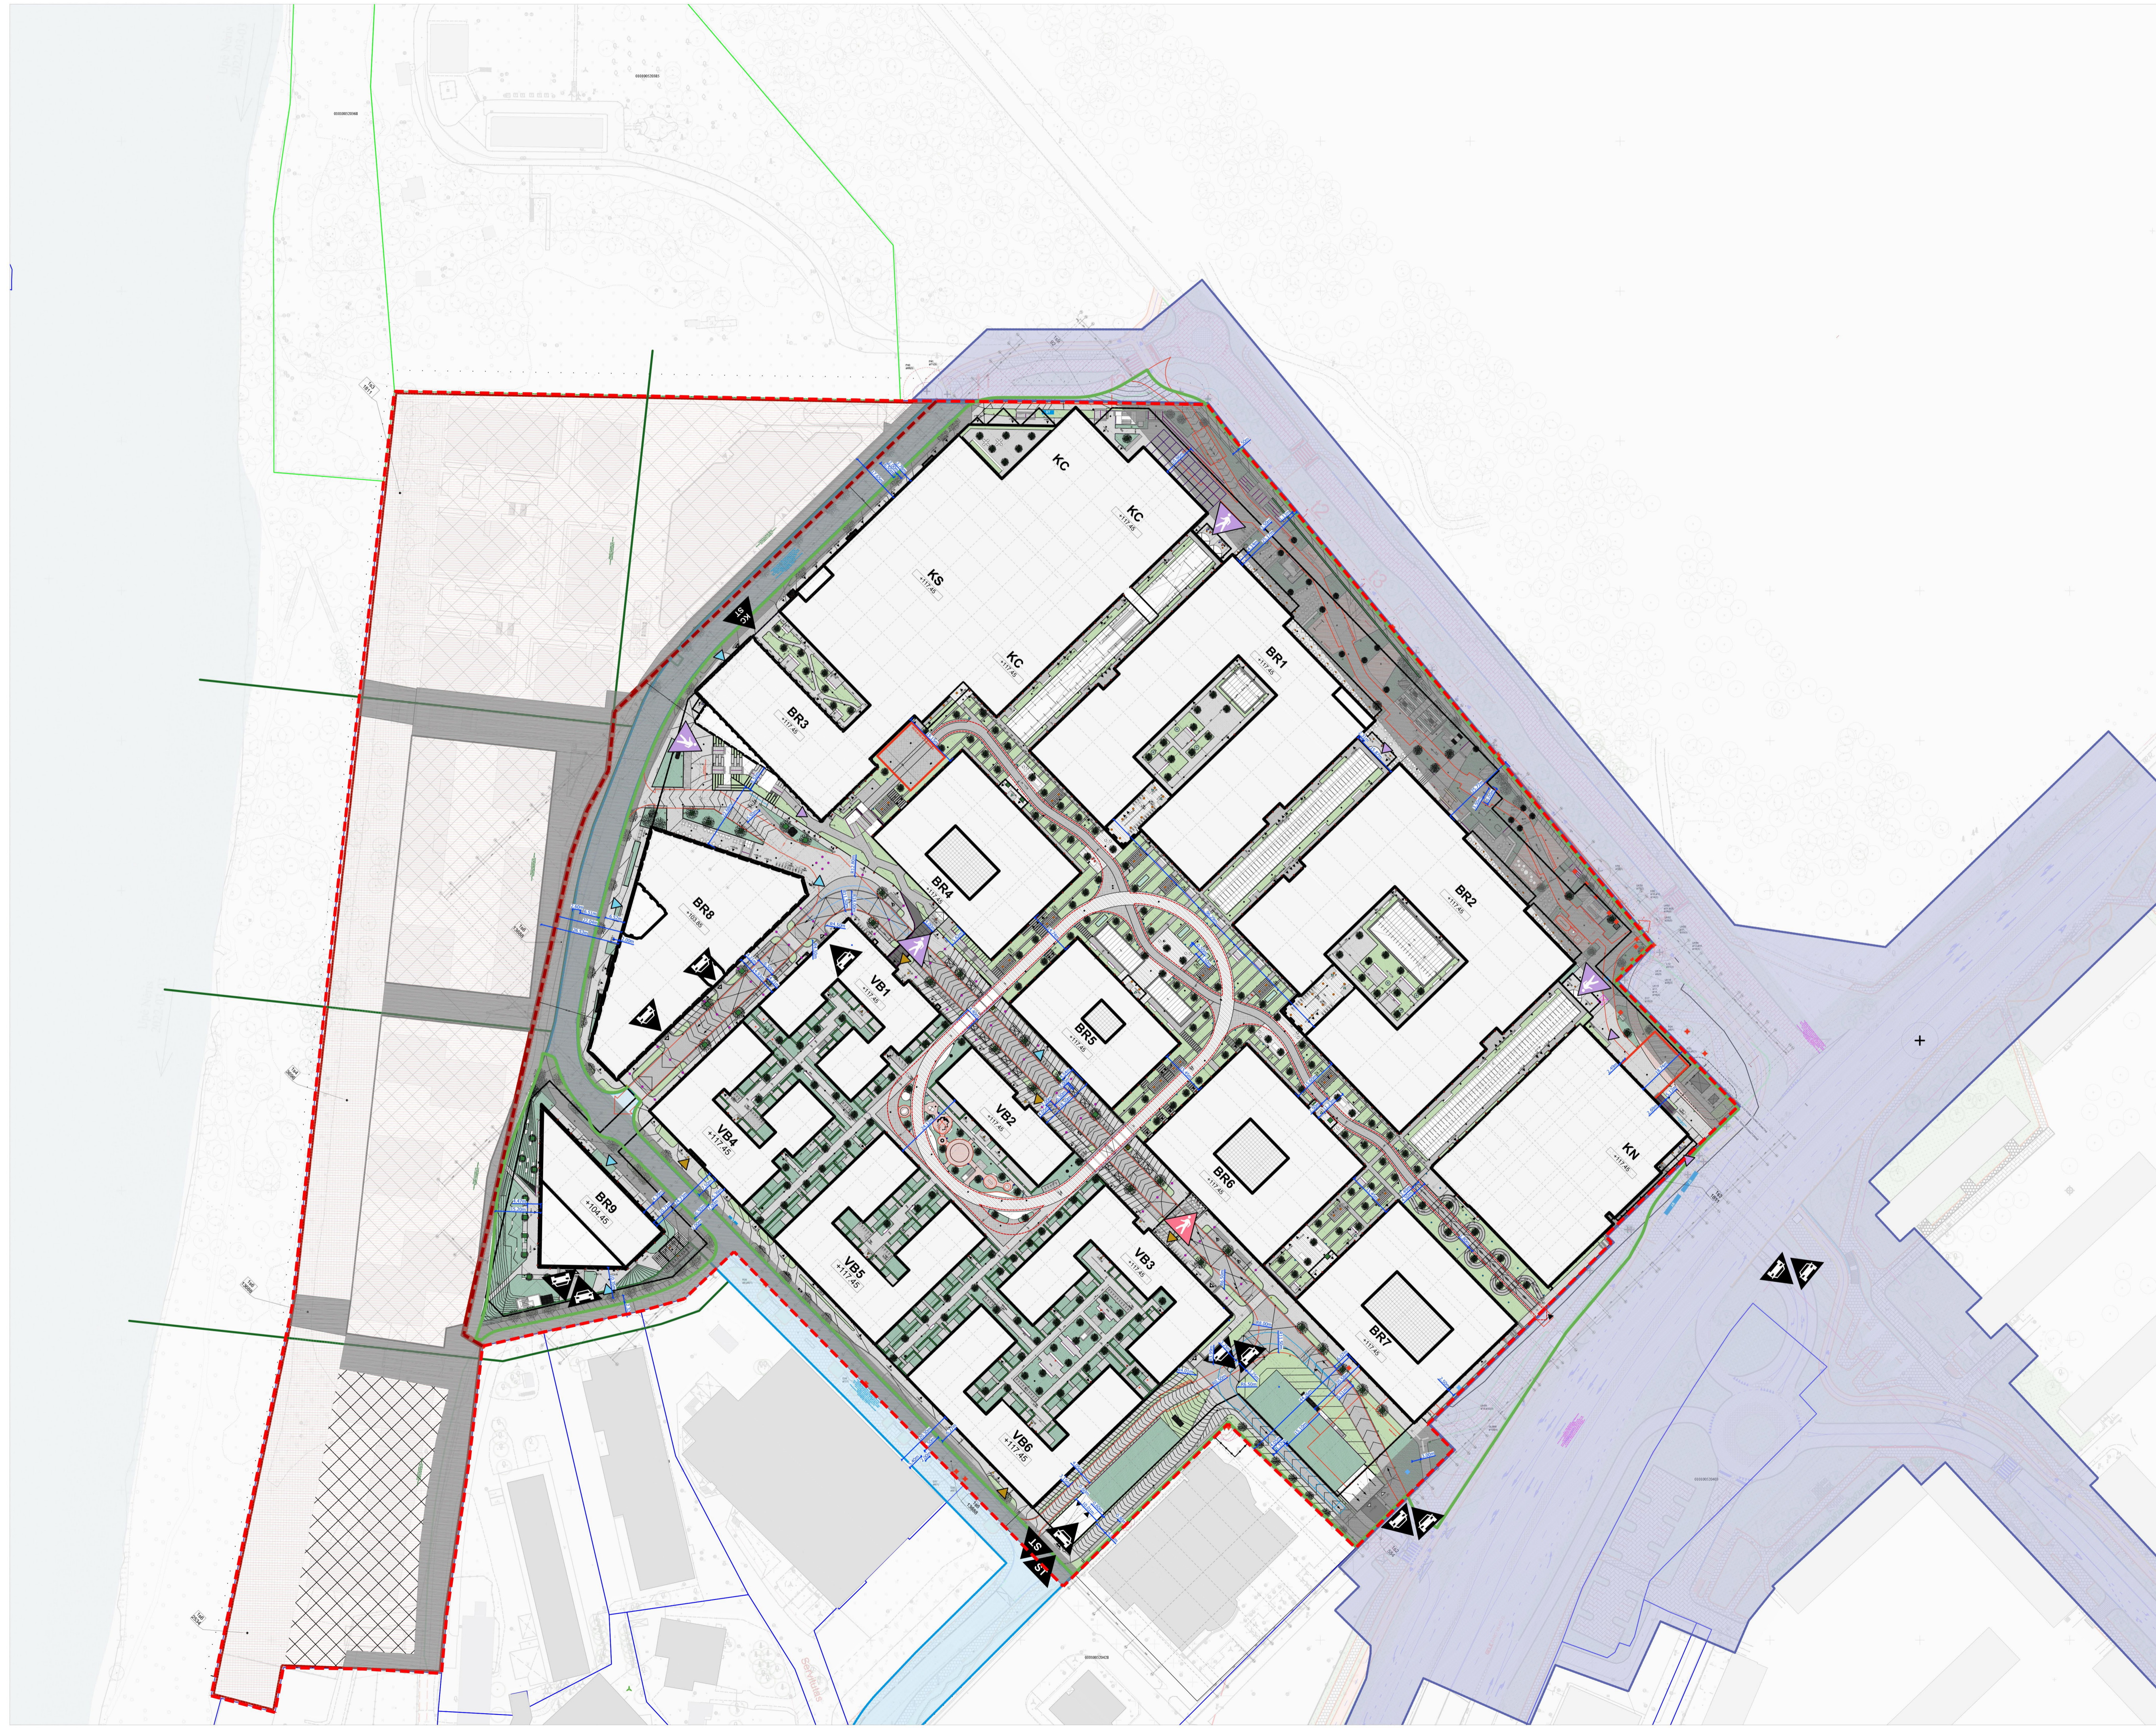



NUORODOS

BRĖŽINIO PAGRINDAS:
 Topografinis planas: TOPO_Gelezinio_Vilko_2.dwg (2022-03-03); žemės sklypo formavimo ir pertvarkymo projekto sprendinių brėžinys.
 SP NAUDOJAMA
 Koordinatų sistema: Vilniaus vietinė/LKS-04; Aukšt.: šv sistema: LAS07
 ALIŲ: ČIAI PROJEKTUOJAMAM PAGAL
 Koordinatų sistema: Vilniaus vietinė/LKS-04; Aukšt.: šv sistema: LAS07.

EKSPLIKACIJA

ZYMĖJIMAS	PAVADINIMAS
	NATURALUS GRUNTAS
	100cm GRUNTAS ANT PERDANGOS
	40cm GRUNTAS ANT PERDANGOS
	VERTIKALUS APŽELDINIMAS



DO ARCHITECTS		UAB "DO architects", l.k. 303075947, Betono akig. 16, Vilnius www.doarchitects.lt	
A1468	PV,PDV Arch.	A. Baldišiūtė	2023
A2046	PDV, Arch.	G. T. Gylytė	2023
	Arch.	I. Uogintas	2023
	Arch.	V. Šimoliūnaitė	2023
	Arch.	S. Grincevičiūtė	2023
	Arch.	A. Neniškis	2023
Užsakovas: VINGIO TURTAS, UAB			
Projekto pavadinimas: PREKYBOS PASKIRTIES(7.3) PASTATO GELEŽINIO VILKO G. 2, VILNIUJE, STATYBOS PROJEKTAS			
Objekto Nr. ir pavadinimas: YPATINGAS STATINYS NAUJA STATYBA			
Brėžinio pavadinimas: SKAIČIUOJAMOJI ŽELDYNŲ SCHEMA			Formatas: A2
Projekto Nr.	Objekto Nr.	Projekto etapas	Projekto data (Brėžinio Nr.)
			Laikas
A094-PP-SP.B-105		A	1