

Statinio projekto pavadinimas

# VIEŠOSIOS ERDVĖS IR AUTOMOBILIŲ STOVĖJIMO AIKŠTELIŲ, TIES NAUGARDUKO G. 47, VILNIUJE, NAUJOS STATYBOS PROJEKTAS

Statinio projekto Nr.

**VP-23-73**

Statytojas (užsakovas)

**VILNIAUS MIESTO SAVIVALDYBĖ**

Konstitucijos pr. 3, LT-09601, Vilnius, tel. (8-5) 211 2000.  
Kodas Juridinių asmenų registre 111109233

Projektuotojas

**UAB „VILNIAUS PLANAS“**

Lvivo g. 25-102, LT-09320 Vilnius, tel. +370 601 31184.  
Kodas Juridinių asmenų registre 123615345

Statinio (statinių) pavadinimas

Statinio (statinių) adresas (statybos vieta)

**NAUGARDUKO G. 47, VILNIAUS M.**

Kultūros vertybių registro duomenys

Statybos rūšis

**Nauja statyba**

Statinio kategorija

**NESUDĖTINGASIS STATINYS**

Statinio naudojimo paskirtis

Statinio projekto etapas

**PP**

Statinio projekto dalis

Bylos (segtuvo) žymuo

Bylos (segtuvo) laidos žymuo

**0**

Bylos (segtuvo) išleidimo data

**2023-07**

*Pasirašančių asmenų pareigos:*

*Vardai, pavardės, kiti būtini duomenys:*

Direktorė

**RŪTA KLEVĖNĖ**

Projekto vadovas (-ė)

**VIKTORIJA MARIJA ČEPAITIENĖ**

Kvalifikaciją patvirtinančio dokumento Nr. A 1894

Projekto dalies vadovas (-ė)

**VIKTORIJA MARIJA ČEPAITIENĖ**

Kvalifikaciją patvirtinančio dokumento Nr. A 1984

## BENDRIEJI STATINIO RODIKLIAI

| Pavadinimas   | Mato vienetas  | Kiekis | Pastabos |
|---|----------------|--------|----------|
| <b>I SKYRIUS. SKLYPAS</b>   |                |        |          |
| <b>1. Sklypas</b>   |                |        |          |
| 1.1. Darbų vykdymo zona   | m <sup>2</sup> | 10475  |          |
| <b>II SKYRIUS. INŽINERINIAI TINKLAI</b>   |                |        |          |
| TIKSLINAMA TECHNINIO PROJEKTO METU   |                |        |          |
| <b>III SKYRIUS. KITI STATINIAI</b>   |                |        |          |
| <b>2. Kiti inžineriniai statiniai (3.26)– plokščias horizontalus inžinerinis statinys-automobilių stovėjimo aikštelė, II gr. nesudėtingas statinys</b> |                |        |          |
| 2.1. Plotas*   | m <sup>2</sup> | 840,07 |          |
| 2.2. Vietų skaičius   | vnt.           | 31     |          |
| <b>3. Kiti inžineriniai statiniai (3.26)– plokščias horizontalus inžinerinis statinys-automobilių stovėjimo aikštelė, II gr. nesudėtingas statinys</b> |                |        |          |
| 3.1. Plotas*   | m <sup>2</sup> | 792,28 |          |
| 3.2. Vietų skaičius   | vnt.           | 22     |          |
| <b>4. Kiti inžineriniai statiniai (3.26)– plokščias horizontalus inžinerinis statinys-automobilių stovėjimo aikštelė, II gr. nesudėtingas statinys</b> |                |        |          |
| 4.1. Plotas*   | m <sup>2</sup> | 751,96 |          |
| 4.2. Vietų skaičius   | vnt.           | 32     |          |
| <b>5. Kiti inžineriniai statiniai (3.26)– plokščias horizontalus inžinerinis statinys-krepšinio aikštelė, II gr. nesudėtingas statinys</b>             |                |        |          |
| 5.1. Plotas*   | m <sup>2</sup> | 335,11 |          |
| <b>6. Kiti inžineriniai statiniai (3.26)– plokščias horizontalus inžinerinis statinys-sporto aikštelė, II gr. nesudėtingas statinys</b>                |                |        |          |
| 6.1. Plotas*   | m <sup>2</sup> | 110,76 |          |
| <b>7. Kiti inžineriniai statiniai (3.26)– plokščias horizontalus inžinerinis statinys-žaidimų aikštelė, II gr. nesudėtingas statinys</b>               |                |        |          |
| 7.1. Plotas*   | m <sup>2</sup> | 322,74 |          |
| <b>8. Kiti inžineriniai statiniai (3.26)– plokščias horizontalus inžinerinis statinys-poilsio aikštelė, II gr. nesudėtingas statinys</b>               |                |        |          |
| 8.1. Plotas*   | m <sup>2</sup> | 120,13 |          |
| <b>9. Kiti inžineriniai statiniai (3.26)– plokščias horizontalus inžinerinis statinys-poilsio aikštelė, II gr. nesudėtingas statinys</b>               |                |        |          |
| 9.1. Plotas*   | m <sup>2</sup> | 120,53 |          |

**10. Kiti inžineriniai statiniai (3.26)– plokščias horizontalus inžinerinis statinys-takai,  
II gr. nesudėtingas statinys**

|               |                |         |  |
|---------------|----------------|---------|--|
| 10.1. Plotas* | m <sup>2</sup> | 1168,07 |  |
|---------------|----------------|---------|--|

\* Žvaigždute pažymėti rodikliai apskaičiuojami vadovaujantis Nekilnojamojo turto kadastrinių matavimų ir kadastro duomenų surinkimo taisyklėmis, kurias tvirtina Lietuvos Respublikos žemės ūkio ministras. Baigus statybą ir atlikus kadastrinius matavimus šie rodikliai gali turėti neesminių nukrypimų.

Techninio projekto metu, gali būti neesminių pokyčių nurodytuose parametruose.

|   |         |                                                   |                 |                             |         |
|---|---------|---------------------------------------------------|-----------------|-----------------------------|---------|
| 0   | 2023-07 | PPU                                               |                 |                             |         |
| LAIDA   | DATA    | LAIDOS STATUSAS, KEITIMO PRIEŽASTIS (JEI TAIKOMA) |                 |                             |         |
| PROJEKTUOTOJAS                                                                                               |         | KVALIFIKACIJĄ<br>PATVIRTINANČIO<br>DOKUMENTO NR.  | PAREIGOS        | VARDAS, PAVARDĖ             | PARAŠAS |
|  <b>VILNIAUS<br/>PLANAS</b> |         | A 1894                                            | SPV             | Viktorija Marija Čepaitienė |         |
|   |         | 001273                                            | Arch. PV asist. | Giedrė Puzinauskienė        |         |
|   |         | A 1894                                            | SPDV            | Viktorija Marija Čepaitienė |         |
|   |         | 57                                                | Kr. Arch.       | Živilė Savickaitė           |         |

## AIŠKINAMASIS RAŠTAS

### 1. Bendra informacija

Projektas „Viešosios erdvės ir automobilių stovėjimo aikštelių, ties Naugarduko g. 47, Vilniuje, naujos statybos projektas“ parengtas vadovaujantis paslaugų pirkimo sutartimi (Nr. A197-237/23(2.1.84E-AD) sudaryta tarp Užsakovo ir UAB „Vilniaus planas“.

Šis aiškinamasis raštas apima viešosios erdvės ir automobilių stovėjimo aikštelių ties Naugarduko g. 47, Vilniuje projektinius sprendinius, ir turi būti skaitomas kartu su brėžiniais. Šio aiškinamojo rašto turinys negali būti taikomas kitiems objektams.

|                                                  |                                                                                     |
|--------------------------------------------------|-------------------------------------------------------------------------------------|
| Statinio vieta                                   | Teritorija ties Naugarduko g. 47, Vilniuje                                          |
| Statinio pavadinimas                             | Automobilių stovėjimo aikštelės, pėsčiųjų takai, sporto, poilsio, žaidimų aikštelės |
| Statybos rūšis                                   | Naujo statinio statyba                                                              |
| Statinio klasifikavimas pagal naudojimo paskirtį | Kiti inžineriniai statiniai                                                         |
| Statinio kategorija                              | Nesudėtingi, II gr. statiniai                                                       |

Projektinių pasiūlymų sprendiniai atitinka privalomiesiems ir normatyviniams projekto rengimo dokumentams ir esminiems statinių reikalavimams.

Vadovaujantis LR Statybos įstatymo 6 straipsnio 4 punktu ir statybos techninio reglamento STR 1.04.04:2017 „Statinio projektavimas, projekto ekspertizė“ 1 priedo reikalavimais patvirtiname, kad projekto sprendiniai nepažeidžia valstybės, visuomenės ir trečiųjų asmenų interesų.

### 2. Statytojas (Užsakovas)

Vilniaus miesto savivaldybė, kodas Juridinių asmenų registre 111109233, Konstitucijos pr. 3, LT–09601 Vilnius, tel. (8 5) 211 2000, el. p. savivaldybe@vilnius.lt.

### 3. Projektuotojas

UAB „Vilniaus planas“, kodas 123615345, Lvivo g. 25-102, LT–09320 Vilnius, tel. (8 5) 211 2446, el. p. info@vplanas.lt.  
Statinio projekto dalies vadovas – Viktorija Marija Čepaitienė, viktorija.cepaitiene@vplanas.lt.

### 4. Projekto rengimo pagrindas

Privalomieji projekto rengimo dokumentai:

- Projektavimo užduotis
- Vilniaus miesto bendrasis planas
- LR įstatymai, STR, HN ir kiti privalomieji teisės aktai

#### Normatyviniai, kiti dokumentai ir duomenys, kuriais vadovaujantis parengta ši projekto dalis:

„LR Civilinis kodeksas“ 2000 m. liepos 18 d. Nr. VIII-1864 (Valstybės žinios, 2000, Nr. 74-2262)  
„LR Statybos įstatymas“ 1996 m. kovo 19 d. Nr. I-1240 (Valstybės žinios, 1996, Nr. 32-788)  
„LR Teritorijų planavimo įstatymas“ 2013 m. birželio 27 d. Nr. XII-407 (žin. 2013, Nr. 76-3824)  
„LR Nekilnojamojo turto kadastro įstatymas“ 2000 m. birželio 27 d. (Valstybės žinios, 2000, Nr. 58-1704)  
„LR Aplinkos apsaugos įstatymas“ 1992 m. sausio 21 d. Nr. I-2223 (Lietuvos aidas, 1992, Nr. 20-0)  
„LR Žemės įstatymas“ 1994 m. balandžio 26 d. Nr. I-446 (Valstybės žinios, 1994, Nr. 34-620)  
„LR Priešgaisrinės saugos įstatymas“ 2014 m. lapkričio 16 d. Nr. XII-1330 (TAR, 2014, Nr. 17985)

„LR Miškų įstatymas“ 1994 m. lapkričio 22 d. Nr. I-671 (Valstybės žinios, 1994, Nr. 96-1872)

„LR Geriamojo vandens tiekimo ir nuotekų tvarkymo įstatymas“ 2006 m. liepos 13 d. Nr. X-764 (Valstybės žinios, 2006, Nr. 82-3260)

„LR Planuojamos ūkinės veiklos poveikio aplinkai vertinimo įstatymas“ 1996 m. rugpjūčio 15 d. Nr. I1495 (Valstybės žinios, 1996, Nr. 82-1965)

„LR Vandens įstatymas“ 1997 m. spalio 21 d. Nr. VIII-474 (Valstybės žinios, 1997, Nr. 104-2615)

STR 1.01.02:2016 „Normatyviniai statybos techniniai dokumentai“ patvirtintas Lietuvos respublikos aplinkos ministro 2016 m. spalio 12 d. Įsakymas Nr. D1-669 (TAR, 2016, Nr. 24939)

STR 1.01.03:2017 „Statinių klasifikavimas“ patvirtintas Lietuvos respublikos aplinkos ministro 2016 m. spalio 27 d. Įsakymas Nr. D1-713 (TAR, 2016, Nr. 27168)

STR 1.01.08:2002 „Statinio statybos rūšys“ patvirtintas Lietuvos respublikos aplinkos ministro 2002 m. gruodžio 5 d. Įsakymas Nr. 622 (Valstybės žinios, 2012, Nr. 119-5372)

STR 1.04.04:2017 „Statinio projektavimas, projekto ekspertizė“ patvirtintas Lietuvos respublikos aplinkos ministro 2016 m. lapkričio 7 d. Įsakymas Nr. D1-738 (TAR, 2016, Nr. 26687)

STR 1.05.01:2017 „Statybą leidžiantys dokumentai. Statybos užbaigimas. Statybos sustabdymas. Savavališkos statybos padarinių šalinimas. Statybos pagal neteisėtai išduotą statybą leidžiantį dokumentą padarinių šalinimas“ patvirtintas Lietuvos respublikos aplinkos ministro 2016 m. gruodžio 12 d. Įsakymas Nr. D1-878 (TAR, 2016, Nr. 28700)

STR 2.01.01(1):2005 „Esminis statinio reikalavimas. Mechaninis atsparumas ir pastovumas“ patvirtintas Lietuvos respublikos aplinkos ministro 2005 m. rugsėjo 21 d. Įsakymas Nr. D1-455 (Valstybės žinios, 2005, Nr. 115-4195)

STR 2.01.01(2):1999 „Esminiai statinio reikalavimai. Gaisrinė sauga“ patvirtintas Lietuvos respublikos aplinkos ministro 1999 m. gruodžio 27 d. Įsakymas Nr. 422 (Valstybės žinios, 2000, Nr. 17-424)

STR 2.01.01(3):1999 „Esminiai statinio reikalavimai. Higiena, sveikata, aplinkos apsauga“ patvirtintas Lietuvos respublikos aplinkos ministro 1999 m. gruodžio 27 d. Įsakymas Nr. 420 (Valstybės žinios, 2000, Nr. 8-215)

STR 2.01.01(4):2008 „Esminis statinio reikalavimas. Naudojimo sauga“ patvirtintas Lietuvos respublikos aplinkos ministro 2007 m. gruodžio 27 d. Įsakymas Nr. D1-706 (Valstybės žinios, 2008, Nr. 1-34)

STR 2.01.01(5):2008 „Esminis statinio reikalavimas. Apsauga nuo triukšmo“ patvirtintas Lietuvos respublikos aplinkos ministro 2008 m. kovo 12 d. Įsakymas Nr. D1-132 (Valstybės žinios, 2008, Nr. 35-1256)

STR 2.06.04:2014 Gatvės ir „Gatvės ir vietinės reikšmės keliai. Bendrieji reikalavimai“ patvirtintas Lietuvos respublikos aplinkos ministro 2014 m. birželio 17 d. Įsakymas Nr. D1-533 (Valstybės žinios, 2014, Nr. 7690)

STR 2.07.01:2003 „Vandentiekis ir nuotekų šalintuvas. Pastato inžinierinės sistemos. Lauko inžinieriniai tinklai“ patvirtintas Lietuvos respublikos aplinkos ministro 2005 m. birželio 9 d. Įsakymas Nr. D1-289 (Valstybės žinios, 2005, Nr. 75-27729)

HN 33:2011 „Triukšmo ribiniai dydžiai gyvenamuosiuose ir visuomeninės paskirties pastatuose bei jų aplinkoje“ 2011 m. birželio 13 d. Nr. V-604 (Valstybės žinios, 2011, Nr. 75-3638)

LST 1516:2015 Statinio projektas. Bendrieji įforminimo reikalavimai LR AM įsakymas "Dėl Želdinių apsaugos, vykdančių statybos darbus, taisyklių patvirtinimo" 2010 m. kovo 5 d. Nr. D1-193 (Valstybės žinios, 2010, Nr. 31-1454)

LR AM įsakymas "Dėl Statybinių atliekų tvarkymo taisyklių patvirtinimo" 2006 m. gruodžio 29 d. Nr. D1-637 (Valstybės žinios, 2007, Nr. 10-403)

LR AM įsakymas "Dėl Paviršinių nuotekų tvarkymo reglamento patvirtinimo" 2007 m. balandžio 2 d. Nr. D1-193 (Valstybės žinios, 2007, Nr. 42-1594) LR SAM įsakymas "Dėl Sanitarinių apsaugos zonų ribų nustatymo ir režimo taisyklių patvirtinimo" 2004 m. rugpjūčio 19 d. Nr. V-586 (Valstybės žinios, 2004, Nr. 134-4878) PAGD prie VRM įsakymas "Dėl Gaisrinės saugos pagrindinių reikalavimų patvirtinimo" 2010 m. gruodžio 7 d. įsakymas Nr. 1-338 (Valstybės žinios, 2010, Nr. 146-7510)

„Želdinių apsaugos, vykdančių statybos darbus, taisyklės“, patvirtintos LR aplinkos ministro 2010-03-15 įsakymu Nr. D1-193;

Lietuvos Respublikos želdynų įstatymas (Nr. XIV-199)

Vadovaujasi:

1. tpdrlt (Vilniaus miesto savivaldybės teritorijos bendrasis planas BP T00086338)
2. zpdrlt (rengiamų dokumentų nerasta nagrinėjamai teritorijai)

Bendrojo plano nagrinėjamai teritorijai reikalavimai:

1. Kvartalo numeris: NJM-68
2. Funkcinės zonos numeris TP dokumente: NJM-68-3
3. Funkcinės zonos tipas: Intensyvaus užstatymo zona
4. Teritorijos naudojimo tipas: GG;GM;PA;SI
5. Pagrindinė žemės naudojimo paskirtis: KT
6. Žemės naudojimo būdas: G2;K;V;R;B;I2;E
7. Funkcinės zonos plotas, ha: 62158
8. Vyraujantis („foninis“) pastatų aukštis (aukštų skaičius): 7
9. Didžiausias leistinas pastatų aukštų skaičius: -
10. Didžiausias leistinas pastatų aukštis (metrai) nuo žemės paviršiaus: 35
11. Užstatymo tipas: pr\_u;pr\_a
12. Didžiausias leistinas sklypo užstatymo intensyvumas: 1.6
12. Didžiausias leistinas sklypo užstatymo tankis: 40
13. Minimalus sklypo dydis naujai statybai: 1000
14. Maksimalus būstų skaičius sklype: 0
15. Sąlyginis didžiausias nelaidžių dangų kiekis sklype (%): 40
16. Didžiausias galimas vieno mažmeninės prekybos objekto bendras plotas (m<sup>2</sup>): 5000
17. Tekstinio reglamento Nr.: 01;02;03;04;05;09;18;20
18. Tekstinis reglamentas: 01-UI galima didinti iki 30%, 30% papildomai pastatytų būstų (kv.m) ar kitą parduodamą plotą perduodant savivaldybės municipalinio būsto fondui ar socialinės infrastruktūros plėtojimui. Perduodamas plotas gali būti ir ne būtinai tame pačiame pastate, tačiau ne didesniu kaip 500 m atstumu nuo jo; 02-UI galima didinti iki 10%, jeigu pirmajame pastatų prie gatvės aukšte įrengiama socialinė infrastruktūra arba komercinės paskirties patalpos su įėjimais iš gatvės; 03-Rengiant vietovės lygmens TPD, UI galima padidinti iki 10% apimtimi, jeigu automobilių stovėjimas numatomas vien tik požeminėse automobilių stovėjimo aikštelėse (išskyrus specializuotam transportui skirtas stovėjimo vietas); 04-Naujai statomi ar rekonstruojami pastatai, kurių bendrasis plotas > 5 000 kv. m, privalomai sertifikuojami pagal statytojo pasirinktą Lietuvoje ar kitoje Europos Sąjungos šalyje pripažįstamą pastatų sertifikavimo pagal darnios plėtros kriterijus sistemą; 05-Objektui privalomas automobilių stovėjimo vietas, pagal savivaldybės nustatytą tvarką, leidžiama įrengti tarp gatvių raudonųjų linijų, taip kompensuojant pagal teisės aktus privalomas automobilių stovėjimo vietas, neįrengtas sklype. Šios vietos negali būti rezervuojamos, privalo būti bendro naudojimo, gali būti apmokestinamos; 09-Draudžiama įrengti automobilių stovėjimo vietas tarp gatvių raudonųjų linijų ir pastatų, išskyrus atvejus, kai rengiant vietovės lygmens kompleksinio TPD, numatomas kitoks automobilių stovėjimo vietų išdėstymas; 18-Papildomi reglamentai numatyti Nekilnojamojo kultūros paveldo brėžiniuose ir reglamentų lentelėje (BP Aiškinamojo rašto priedas 2); 20-Numatant kompleksinę sovietmečiu statytų rajonų renovaciją, parengus kvartalų vietovės lygmens kompleksinio TPD, rekonstruojamų esamų daugiaaukščių gyvenamųjų namų, pastatytų iki 1990-ųjų metų, aukštis gali būti padidintas ne daugiau kaip dviem aukštais;
19. Įgyvendinimo prioritetetas: Prioritetinė plėtros teritorija
20. Infrastruktūros eksploatavimo tarifo koeficientas: 1
21. Infrastruktūros plėtros įmokos tarifo koeficientas: 2
22. Seniūnija: Naujamiesčio
23. Plotas (m<sup>2</sup>): 62158



Grafinė ištrauka iš Vilniaus miesto savivaldybės teritorijos bendrojo plano sprendinių

**Kompiuterinės programos, kuriomis vadovaujantis parengta ši projekto dalis:**

Civil 3D 2023

Microsoft Office16 Word

## 5. Statybos sklypo apibūdinimas

Nagrinėjama teritorija yra valstybinėje žemėje nesuformuotame sklype, greta Naugarduko g. 47 daugiabučio gyvenamojo namo. Teritorija apsupta daugiabučiais gyvenamaisiais namais, šiaurinėje dalyje ribojasi su BJ „Vilniaus miesto krizių centras“ teritorija. Esami privažiavimai iš Birželio 23-iosios ir Vytenio gatvių. Projekto teritorija pasižymi esamų želdinių gausa. Reljefas gan lygus, aukščiai svyruoja tarp 140,12 ir 141,09.



*Nagrinėjamos teritorijos ribos*

## 6. Esamos būklės fotofiksacija



Bendras teritorijos vaizdas su esama krepšinio aikšte ir pėsčiųjų taku, vaizdas nuo Birželio 23-iosios g. 3.



Jvažiavimas nuo Vytenio g.



Pramintas takas ties esama žaidimų aikštele



Nagrinėjamoje teritorijoje esami praminti takai



Dalis naujai sodintų beržų negyvi



*Savavališkas automobilių parkavimas žaliuosiuose plotuose*



*Savavališkas automobilių parkavimas žaliuosiuose plotuose, esamų medžių šaknų apsaugos zonos*





*Esami pusiau požeminiai atliekų konteineriai kvartalo centre*



*Esamo šaligatvio būklė ties Naugarduko g. 49*



*Esami įrenginiai, planuojami perkelti*



*Esamos paukščių lesyklos*

## **7. Teritorijos ribose yra eksploatuojami inžineriniai tinklai**

### **Apšvietimo tinklai**

Teritorijoje yra 6 atramos šviestuvams, fragmentiškas pašvietimas ties automobilių stovėjimo aikštelėmis ir pagrindiniu esamu pėsčiųjų taku.

### **Lauko vandentiekio tinklai**

Nagrinėjamoje teritorijoje yra pietinėje dalyje.

### **Kanalizacijos nuotekų tinklai**

Yra pajungti gyvenamieji namai.

### **Lietaus nuotekų tinklai**

Nagrinėjamoje teritorijoje – nėra.

#### **Šiluminės trasos tinklai**

Yra.

#### **Elektros tiekimo kabelių tinklas**

Yra.

#### **Ryšių kabelių tinklas**

Yra.

#### **Dujotiekis**

Yra, įvada į visus daugiabučius gyvenamuosius namus.

## **8. Projektiniai statiniai**

Plokšti horizontalūs inžineriniai statiniai – trys automobilių stovėjimo aikštelės, krepšinio aikštelė, sporto aikštelė, žaidimų aikštelė, dvi poilsio aikštelės ir pėsčiųjų takai, visi II gr. nesudėtingi statiniai.

Esamos automobilių aikštelės nagrinėjamoje teritorijoje demontuojamos, įrengiamos naujos, išlaikant dviejų privažiavimų vietas: nuo Birželio 23-iosios ir Vytenio gatvių. Esama ir numatoma danga – asfaltas.

Rytinis įvažiavimas į teritoriją tvarkomas remontuojant registruotą statinį - Vytenio g. Statinio raudonųjų linijų ribose remontuojama 3,5m pločio įvažė – įrengiami nauji bortai ir asfalto danga.

Krepšinio aikštelė rekonstruojama. Aikštelė įrengiama 2-3 m piečiau užtikrinant pakankamą plotą automobilių parkavimui ir pėsčiųjų praejimui šiaurinėje dalyje. Šiam tikslui dalis pasluoksnių demontuojama ties šiaurine riba ir dalis pasluoksnių įrengiama naujai ties pietine riba. Viršutinis liejamos gumos dangos sluoksnis su žaidybinėmis linijomis ir emblema atnaujinamas visame aikštelės plote, perkeliama krepšinio stulpai, papildomai įrengiamas apsauginis tinklas nuo kamuolių ties šiaurine ir rytine kraštinėmis.

Esami sporto įrenginiai ant vejų demontuojami dėl prastos būklės, įrengiama nauja liejamos gumos dangos sporto aikštelė su naujais, platesnio judesių spektro, įrenginiais. Prie sporto ir krepšinio aikštelių numatoma įrengti vandens kolonėlę bei lauko elektros lizdą renginių aptarnavimui.

Žaidimų aikštei planuojama liejama gumos danga, panaudojami esami įrenginiai, esamos sūpynės, karuselė, erdvė papildoma naujais įrenginiais.

Poilsio aikštelės įrengiamos iš skaldos dangos, pastatomi suoliukai, pikniko stalai, šachmatų staliukai, pavėsinė, stacionarus gultai, ir kiti lauko poilsiui pritaikyti baldai.

Pėsčiųjų takai projektuojami 1,5 ir 2,25 m pločio. Jų trajektorija taikoma prie esamų medžių šaknų apsaugos zonų, siekiant sumažinti galimą žalą medžiams pagrįstose atkarpose takų plotis ribojamas iki 1,5m.

Siekiant dermės su esamais takais, pagrindinių takų danga – betoninės šaligatvio plytelės 375x375mm. Antraeiliai pėsčiųjų takai medžių šaknų apsaugos zonose numatomi iš skaldelės dangos.

Visoje nagrinėjamoje teritorijoje numatoma įrengti apšvietimą, šiukšlių dėžes, suoliukus, stulpelius šunų tuštinimui.

Dviračių stovai bus įrengti prie krepšinio aikštelės. Dvi dviračių ir kitų riedėjimo priemonių laikymo, saugojimo ir įkrovimo saugyklos numatytos ties Naugarduko g. 45. Numatytos dviračių saugyklos yra tipiniai Vilniaus miestui gaminiai, atvežami, pastatomi ir montuojami ant kietos dangos. Dviračių saugyklose numatoma apie 30 vietų, ties krepšinio aikšte dar keletas vietų dviračiams.

Esami pusiau požeminiai atliekų konteineriai paliekami esamoje vietoje sutvarkant prieigas.

Projektuojami paviršių lygiai atitiks jau esamus ar kis nežymiai, dėl esamų medžių gausos, esamų takų integracijos, esamų gatvių lygių.

## **9. Susisiekimo komunikacijos**

Įvažės nuo Vytenio ir Birželio 23-iosios planuojamos esamose vietose. Takai formuojami pagal gyventojų poreikius ir atliktą esamos situacijos analizę. Automobilių aikštelės planuojamos esamame išvažinėjame plote, kur šiuo metu vykdomas savavališkas ir chaotiškas automobilių statymas ir judėjimas žaliojoje zonoje ir pėstiesiems skirtuose plotuose. Naujos parkavimo aikštelės išlaikys norminius atstumus iki varstomų langų ir durų, vaikų žaidimų aikštelių.

## 10. Universalus dizainas

Projektas parengtas remiantis Statybos techniniu reglamentu STR 2.03.01:2019STR – „Statinių prieinamumas“, bei ISO 21542 „Pastatų statyba. Užstatytos aplinkos prieinamumas ir naudojamumas“ arba analogas. Takų paviršius numatomas tvirtas, neklampus, stabilus, neslidus sudrėkus, ant jo neturi kauptis lietaus vanduo. Bet kokie nelygumai, iškilumai ar įdubos tako paviršiuje neviršys 5 mm, matuojant vertikaliai nuo aukščiausio iki žemiausio tako paviršiaus taško (šis reikalavimas netaikomas trinkelinių dangų ir plokščių dangų siūlėms). Paviršiaus nuotekų surinkimo grotelės išdėstomos už pritaikytos trasos (maršruto) ribų. Kitu atveju grotelės išdėstomos pagal ISO 21542:2011 7.13 papunkčio [5.10] reikalavimus.

Pėsčiųjų takai, šaligatviai suprojektuoti ir turi būti įrengti taip, kad nesukeltų kliūčių negalią turintiems žmonėms ir nebūtų kaip nors ribojamas jų laisvas gyvenimas, judėjimas ir veikla, jie galėtų laisvai ir saugiai judėti. Pėsčiųjų takų, šaligatvių plotis  $\geq 1,5$  m. Pėsčiųjų takai, šaligatviai įrengiami ne aukščiau kaip 15 cm virš gatvės važiuojamosios dalies. Jie įrengti taip, kad ant jų nesikaupytų vanduo ir jie neapledėtų.

Ant šaligatvių, pėsčiųjų – dviračių takų neturi būti dangčių, grotų, trapų ir kitų kliūčių, kyšančių aukščiau ar įleistų giliau kaip 10 mm nuo šaligatvio paviršiaus.

Projektuojamose automobilių stovėjimo aikštelėse, numatytos parkavimo vietos žmonėms su negalia, A ir B tipų. Sudaryta galimybė išlipti iš automobilio į 1,5m pločio aikštelę. Žmonėms su negalia skirtas automobilių stovėjimo vietas numatoma pažymėti horizontaliu ženkliniu ant dangos ir vertikaliniu ženkliniu. Stovėjimo vietoms numatomas dirbtinis apšvietimas.

Bendras įrengiamų automobilių stovėjimo vietų skaičius: 85 vnt. Iš jų 4 vnt. su greito elektromobilių įkrovimo galimybe ir 4vnt. pritaikytos neįgaliesiems.

Remiantis Statybos techniniu reglamentu STR 2.03.01:2019STR – „Statinių prieinamumas“:

| Bendras automobilių stovėjimo vietų skaičius | Minimalus bendras neįgaliečių automobilių stovėjimo vietų skaičius | Minimalus A tipo automobilių stovėjimo vietų skaičius iš neįgaliečių automobilių stovėjimo vietų skaičiaus |
|----------------------------------------------|--------------------------------------------------------------------|---|
| 20 ar mažiau                                 | 1                                                                  | 1   |
| 21 - 50                                      | 2                                                                  | 1   |
| 51 - 100                                     | 4 procentai nuo bendro automobilių stovėjimo vietų skaičiaus       | 1 procentas nuo bendro automobilių stovėjimo vietų skaičiaus, bet ne mažiau kaip 1 vieta                   |

4% nuo 85 vietų bus 3,4 **VISO PRITAIKYTŲ VIETŲ POREIKIS YRA 4.**

1% nuo 85 vietų bus 0,85 **IŠ KETURIŲ PRITAIKYTŲ VIETŲ 1 TURI BŪTI A TIPO.**

Projekte numatytos 4 automobilių statymo vietas žmonėms su negalia, iš kurių viena A tipo ir trys B tipo.

## 11. Griaunami esami statiniai

Ardomos esamos įvažos, bortai ir pasluoksniai, esamos stovėjimo aiktelės ir privažiavimai. Demontuojami buvusių pėsčiųjų takų dangų fragmentai. Taip pat ardoma dalis pasluoksnio po krepšinio aikštele ir viršutinis gumos dangos sluoksnis.

## 12. Esamų želdinių inventorizacija

|            |                    |
|------------|--------------------|
| Žymėjimai: |                    |
|            | Siūloma šalinti    |
|            | Siūloma persodinti |

| Ei. Nr. | ŽYMUO | LIETUVIŠKAS<br>PAVADINIMAS | LOTYNIŠKAS<br>PAVADINIMAS | Medžių vienetai | Medžių kamienų<br>vietenai | Kamieno diametras cm<br>1.30 m aukštyje | Kamieno diametras ties<br>kamieno kakleliu Ø cm | Saugomo šaknų ploto<br>spindulys (m) | Lajos projekcija Š, P, V, R<br>kryptimis m | Medžių būklės indeksas<br>1, 2, 3, 4 | PASTABA                                    |
|---------|-------|----------------------------|---------------------------|-----------------|----------------------------|-----------------------------------------|-------------------------------------------------|--------------------------------------|--------------------------------------------|--------------------------------------|--------------------------------------------|
| 1       | L     | Mažalapė liepa             | Tilia cordata             | 1               | 1                          | 29                                      | 45                                              | 3.48                                 | 3;4;4;4                                    | 2                                    |                                            |
| 2       | L     | Mažalapė liepa             | Tilia cordata             | 1               | 1                          | 29                                      | 36                                              | 3.48                                 | 3;5;4;4                                    | 2                                    |                                            |
| 3       | Kl    | Paprastasis klevas         | Acer platanoides          | 1               | 1                          | 42                                      | 52                                              | 5.04                                 | 3;5;5;4                                    | 2                                    |                                            |
| 4       | L     | Mažalapė liepa             | Tilia cordata             | 1               | 1                          | 34                                      | 35                                              | 4.08                                 | 3;4;4;3                                    | 3                                    |                                            |
| 5       | Kr    | Paprastoji karagana        | Caragana arborescens      | 0               | 0                          | 0                                       | 0                                               |                                      | 0                                          | 0                                    | 2m2                                        |
| 6       | Al    | Paprastoji alyva           | Syringa vulgaris          | 0               | 0                          | 0                                       | 0                                               |                                      | 0                                          | 0                                    | 1m2                                        |
| 7       | Ie    | Paprastoji ieva            | Prunus padus              | 1               | 1                          | 29                                      | 32                                              | 3.48                                 | 3;4;2;5                                    | 2                                    |                                            |
| 8       | L     | Mažalapė liepa             | Tilia cordata             | 1               | 1                          | 37                                      | 51                                              | 4.44                                 | 3;5;4;4                                    | 2                                    |                                            |
| 9       | Ie    | Paprastoji ieva            | Prunus padus              | 1               | 1                          | 12                                      | 14                                              | 1.44                                 | 1;3;1;1                                    | 4                                    |                                            |
| 10      | Guo   | Guoba                      | Ulmus                     | 1               | 1                          | 19                                      | 26                                              | 2.28                                 | 4;1;1;3                                    | 3                                    |                                            |
| 11      | Kr    | Paprastoji karagana        | Caragana arborescens      | 0               | 0                          | 0                                       | 0                                               |                                      | 0                                          | 0                                    | 1m2                                        |
| 12      | Guo   | Guoba                      | Ulmus                     | 1               | 2                          | 8;10                                    | 20                                              | 1.2                                  | 5;3;2;3                                    | 2                                    |                                            |
| 13      | Kl    | Paprastasis klevas         | Acer platanoides          | 1               | 1                          | 41                                      | 54                                              | 4.92                                 | 5;3;5;6                                    | 2                                    |                                            |
| 14      | Kr    | Krūmynas                   |                           | 0               | 0                          | 0                                       | 0                                               |                                      | 0                                          | 0                                    | 14m2<br>jazminai                           |
| 14.1    | Kr    | Krūmynas                   |                           | 0               | 0                          | 0                                       | 0                                               |                                      | 0                                          | 0                                    | 74m2<br>jazminai,<br>lanksvos<br>erškėčiai |
| 15      | L     | Mažalapė liepa             | Tilia cordata             | 1               | 1                          | 33                                      | 39                                              | 3.96                                 | 2;2;2;2                                    | 2                                    |                                            |
| 16      | Kl    | Paprastasis klevas         | Acer platanoides          | 1               | 1                          | 46                                      | 62                                              | 5.52                                 | 4;5;6;6                                    | 3                                    |                                            |
| 17      | Al    | Paprastoji alyva           | Syringa vulgaris          | 1               | 1                          | 11                                      | 14                                              | 1.32                                 | 0;0;3;2                                    | 3                                    |                                            |
| 18      | Al    | Paprastoji alyva           | Syringa vulgaris          | 1               | 1                          | 13                                      | 15                                              | 1.56                                 | 0;0;0;4                                    | 3                                    |                                            |

|    |      |                      |                        |   |   |          |    |      |         |   |                |
|----|------|----------------------|------------------------|---|---|----------|----|------|---------|---|----------------|
| 19 | AI   | Paprastoji alyva     | Syringa vulgaris       | 1 | 1 | 14       | 15 | 1.68 | 1;1;3;3 | 3 |                |
| 20 | AI   | Paprastoji alyva     | Syringa vulgaris       | 1 | 2 | 9;21     | 39 | 2.52 | 5;4;3;2 | 2 |                |
| 21 | kr   | Jazminas             | Philadelphus           | 0 | 0 | 0        | 0  | 0    | 0       | 0 | 4m2            |
| 22 | L    | Mažalapė liepa       | Tilia cordata          | 1 | 1 | 32       | 42 | 3.48 | 1;3;4;4 | 2 |                |
| 23 | Rob  | Baltažiedė robinija  | Robinia pseudoacacia   | 1 | 1 | 14       | 24 | 1.68 | 4;2;2;4 | 3 |                |
| 24 | Rob  | Baltažiedė robinija  | Robinia pseudoacacia   | 1 | 1 | 60       | 94 | 7.2  | 3;3;4;5 | 3 |                |
| 25 | GI   | Gluosnis             | Salix                  | 1 | 1 | 15       | 23 | 1.8  | 2;1;1;2 | 3 |                |
| 26 | AI   | Paprastoji alyva     | Syringa vulgaris       | 0 | 0 | 0        | 0  | 0    | 0       | 0 | 4m2            |
| 27 | Uokl | Uosialapis klevas    | Acer negundo           | 1 | 1 | 14       | 23 | 1.68 | 2;2;2;3 | 2 |                |
| 28 | KI   | Paprastasis klevas   | Acer platanoides       | 1 | 1 | 8        | 10 | 0.96 | 1;1;2;2 | 2 |                |
| 29 | Uokl | Uosialapis klevas    | Acer negundo           | 1 | 1 | 8        | 10 | 0.96 | 2;1;1;3 | 2 |                |
| 30 | L    | Mažalapė liepa       | Tilia cordata          | 1 | 1 | 37       | 43 | 4.44 | 2;3;2;2 | 2 |                |
| 31 | Sly  | Slyva                | Prunus                 | 1 | 3 | 11;12;19 | 44 | 2.28 | 1;3;4;4 | 2 |                |
| 32 | Uokl | Uosialapis klevas    | Acer negundo           | 1 | 1 | 26       | 33 | 3.12 | 1;3;5;3 | 2 |                |
| 33 | L    | Mažalapė liepa       | Tilia cordata          | 1 | 1 | 38       | 42 | 4.56 | 3;3;4;3 | 2 |                |
| 34 | L    | Mažalapė liepa       | Tilia cordata          | 1 | 1 | 39       | 57 | 4.68 | 4;3;3;3 | 2 |                |
| 35 | KI   | Paprastasis klevas   | Acer platanoides       | 1 | 1 | 56       | 75 | 6.72 | 5;6;6;5 | 2 |                |
| 36 | KI   | Paprastasis klevas   | Acer platanoides       | 1 | 1 | 61       | 69 | 7.32 | 5;4;6;5 | 2 |                |
| 37 | AI   | Paprastoji alyva     | Syringa vulgaris       | 0 | 0 | 0        | 0  | 0    | 0       | 0 | 6m2            |
| 38 | AI   | Paprastoji alyva     | Syringa vulgaris       | 0 | 0 | 0        | 0  | 0    | 0       | 0 | 2m2            |
| 39 | KI   | Paprastasis klevas   | Acer platanoides       | 1 | 1 | 61       | 83 | 7.32 | 6;5;5;9 | 2 |                |
| 40 | Kr   | Lanksva              | Spiraea                | 0 | 0 | 0        | 0  | 0    | 0       | 0 | 2m2            |
| 41 | Kr   | Lanksva              | Spiraea                | 0 | 0 | 0        | 0  | 0    | 0       | 0 | 12m2 gyvatvorė |
| 42 | Kr   | Lanksva              | Spiraea                | 0 | 0 | 0        | 0  | 0    | 0       | 0 | 8m2 gyvatvorė  |
| 43 | KI   | Paprastasis klevas   | Acer platanoides       | 1 | 1 | 41       | 59 | 4.92 | 2;3;4;4 | 2 |                |
| 44 | KŠ   | Paprastasis kaštonas | Aesculus hippocastanum | 1 | 1 | 52       | 62 | 6.24 | 5;5;4;5 | 2 |                |

|    |      |                      |                        |   |   |       |    |      |           |   |                              |
|----|------|----------------------|------------------------|---|---|-------|----|------|-----------|---|------------------------------|
| 45 | B    | Karpotasis beržas    | Betula pendula         | 1 | 1 | 47    | 67 | 5.64 | 3;5;4;4   | 2 |                              |
| 46 | Kl   | Paprastasis klevas   | Acer platanoides       | 1 | 1 | 43    | 70 | 5.16 | 3;4;2;3   | 2 |                              |
| 47 | L    | Mažalapė liepa       | Tilia cordata          | 1 | 1 | 42    | 47 | 5.04 | 1;1;6;3   | 4 |                              |
| 48 | Kr   | Lanksva              | Spiraea                | 0 | 0 | 0     | 0  | 0    | 0         | 0 | 3m2                          |
| 49 | Kš   | Paprastasis kaštonas | Aesculus hippocastanum | 1 | 1 | 26    | 38 | 3.12 | 3;2;3;2   | 2 |                              |
| 50 | Kš   | Paprastasis kaštonas | Aesculus hippocastanum | 1 | 1 | 45    | 65 | 5.4  | 4;5;4;3   | 2 |                              |
| 51 | Al   | Paprastoji alyva     | Syringa vulgaris       | 0 | 0 | 0     | 0  | 0    | 0         | 2 | 1m2                          |
| 52 | B    | Karpotasis beržas    | Betula pendula         | 1 | 1 | 52    | 67 | 6.24 | 4;4;4;4   | 2 |                              |
| 53 | L    | Mažalapė liepa       | Tilia cordata          | 1 | 1 | 35    | 40 | 4.2  | 3;2;3;3   | 2 |                              |
| 54 | Al   | Paprastoji alyva     | Syringa vulgaris       | 0 | 0 | 0     | 0  | 0    | 0         | 2 |                              |
| 55 | L    | Mažalapė liepa       | Tilia cordata          | 1 | 1 | 34    | 43 | 4.08 | 2;3;3;3   | 2 |                              |
| 56 | L    | Mažalapė liepa       | Tilia cordata          | 1 | 1 | 24    | 27 | 2.88 | 2;2;2;2   | 2 |                              |
| 57 | L    | Mažalapė liepa       | Tilia cordata          | 1 | 1 | 47    | 67 | 5.64 | 3;3;3;3   | 2 |                              |
| 58 | L    | Mažalapė liepa       | Tilia cordata          | 1 | 1 | 50    | 63 | 6    | 5;4;3;3   | 2 |                              |
| 59 | Pkl  | Platanalapis klevas  | Acer pseudoplatanus    | 1 | 1 | 51    | 67 | 6.12 | 8;5;4;5   | 2 |                              |
| 60 | Kš   | Paprastasis kaštonas | Aesculus hippocastanum | 1 | 1 | 52    | 70 | 6.24 | 4;4;4;4   | 2 |                              |
| 61 | Pkl  | Platanalapis klevas  | Acer pseudoplatanus    | 1 | 1 | 26    | 37 | 3.12 | 4;2;3;3   | 3 |                              |
| 62 | L    | Mažalapė liepa       | Tilia cordata          | 1 | 1 | 61    | 81 | 7.32 | 4;8;5;3   | 2 |                              |
| 63 | Kr   | Krūmynas             |                        | 0 | 0 | 0     | 0  | 0    | 0         | 0 | 4m2 tuja, kadagys, serbentas |
| 64 | Kl   | Paprastasis klevas   | Acer platanoides       | 1 | 1 | 60    | 70 | 7.2  | 5;4;4;4   | 2 |                              |
| 65 | Rob  | Baltažiedė robinija  | Robinia pseudoacacia   | 1 | 1 | 8     | 12 | 0.96 | 1;1;1;1   | 4 |                              |
| 66 | Kr   | Jazminas             | Philadelphus           | 0 | 0 | 0     | 0  | 0    | 0         | 0 | 16m2                         |
| 67 | Rob  | Baltažiedė robinija  | Robinia pseudoacacia   | 1 | 1 | 24    | 39 | 2.88 | 1;1;2;2   | 3 |                              |
| 68 | Uokl | Uosialapis klevas    | Acer negundo           | 1 | 1 | 61    | 72 | 7.32 | 4;4;11;10 | 2 |                              |
| 69 | Ob   | obelis               | Malus                  | 1 | 2 | 24;28 | 32 |      | 2;5;5;4   | 2 |                              |

|    |     |                      |                        |   |   |          |    |      |         |   |  |
|----|-----|----------------------|------------------------|---|---|----------|----|------|---------|---|--|
| 70 | Kš  | Paprastasis kaštonas | Aesculus hippocastanum | 1 | 1 | 53       | 65 | 6.36 | 4;3;4;3 | 2 |  |
| 71 | Kš  | Paprastasis kaštonas | Aesculus hippocastanum | 1 | 1 | 61       | 68 | 7.32 | 4;6;6;3 | 2 |  |
| 72 | Kš  | Paprastasis kaštonas | Aesculus hippocastanum | 1 | 1 | 35       | 47 | 4.2  | 4;3;3;4 | 2 |  |
| 73 | Rob | Baltažiedė robinija  | Robinia pseudoacacia   | 1 | 3 | 9;20;21  | 75 | 2.52 | 3;3;3;3 | 2 |  |
| 74 | Rob | Baltažiedė robinija  | Robinia pseudoacacia   | 1 | 2 | 13;18    | 55 | 2.16 | 1;1;2;3 | 2 |  |
| 75 | Rob | Baltažiedė robinija  | Robinia pseudoacacia   | 1 | 3 | 17;22;24 | 70 | 2.88 | 2;3;4;2 | 2 |  |
| 76 | Kl  | Paprastasis klevas   | Acer platanoides       | 1 | 1 | 29       | 34 | 3.48 | 3;3;4;1 | 2 |  |
| 77 | Pkl | Platanalapis klevas  | Acer pseudoplatanus    | 1 | 1 | 59       | 72 | 7.08 | 3;9;4;1 | 2 |  |
| 78 | Kl  | Paprastasis klevas   | Acer platanoides       | 1 | 1 | 49       | 56 | 5.88 | 3;3;5;5 | 2 |  |
| 79 | Kl  | Paprastasis klevas   | Acer platanoides       | 1 | 1 | 26       | 32 | 3.12 | 2;3;3;3 | 2 |  |
| 80 | L   | Mažalapė liepa       | Tilia cordata          | 1 | 1 | 40       | 51 | 4.8  | 2;2;5;6 | 2 |  |
| 81 | B   | Karpotasis beržas    | Betula pendula         | 1 | 1 | 5        | 5  | 0.6  | 1;1;1;1 | 4 |  |
| 82 | B   | Karpotasis beržas    | Betula pendula         | 1 | 1 | 5        | 5  | 0.6  | 1;1;1;1 | 4 |  |
| 83 | B   | Karpotasis beržas    | Betula pendula         | 1 | 1 | 4        | 4  | 0.48 | 1;1;1;1 | 4 |  |
| 84 | B   | Karpotasis beržas    | Betula pendula         | 1 | 1 | 6        | 9  | 0.72 | 2;2;2;2 | 2 |  |
| 85 | B   | Karpotasis beržas    | Betula pendula         | 1 | 1 | 4        | 4  | 0.48 | 1;1;1;1 | 4 |  |
| 86 | B   | Karpotasis beržas    | Betula pendula         | 1 | 1 | 4        | 4  | 0.48 | 1;1;1;1 | 4 |  |
| 87 | B   | Karpotasis beržas    | Betula pendula         | 1 | 1 | 4        | 4  | 0.48 | 1;1;1;1 | 4 |  |
| 88 | B   | Karpotasis beržas    | Betula pendula         | 1 | 1 | 12       | 21 | 1.44 | 2;2;2;2 | 2 |  |
| 89 | B   | Karpotasis beržas    | Betula pendula         | 1 | 1 | 13       | 19 | 1.56 | 2;2;2;2 | 2 |  |
| 90 | B   | Karpotasis beržas    | Betula pendula         | 1 | 1 | 4        | 4  | 0.48 | 1;1;1;1 | 4 |  |
| 91 | B   | Karpotasis beržas    | Betula pendula         | 1 | 1 | 4        | 4  | 0.48 | 1;1;1;1 | 4 |  |
| 92 | Pkl | Platanalapis klevas  | Acer pseudoplatanus    | 1 | 1 | 37       | 54 | 4.44 | 4;4;4;5 | 2 |  |
| 93 | Pkl | Platanalapis klevas  | Acer pseudoplatanus    | 1 | 1 | 59       | 89 | 7.08 | 3;9;8;3 | 2 |  |

|     |      |                        |                        |   |   |       |     |      |         |   |      |
|-----|------|------------------------|------------------------|---|---|-------|-----|------|---------|---|------|
| 94  | Kr   | Paprastoji alyva       | Syringa vulgaris       | 0 | 0 | 0     | 0   |      | 0       | 0 | 1m2  |
| 95  | Kl   | Paprastasis klevas     | Acer platanoides       | 1 | 1 | 54    | 92  | 6.48 | 5;7;5;3 | 2 |      |
| 96  | L    | Mažalapė liepa         | Tilia cordata          | 1 | 1 | 57    | 58  | 6.48 | 3;3;3;3 | 2 |      |
| 97  | L    | Mažalapė liepa         | Tilia cordata          | 1 | 1 | 38    | 50  | 4.56 | 2;3;4;2 | 2 |      |
| 98  | B    | Karpotasis beržas      | Betula pendula         | 1 | 1 | 55    | 84  | 6.6  | 5;4;5;3 | 2 |      |
| 99  | Kr   | Paprastoji alyva       | Syringa vulgaris       | 0 | 0 | 0     | 0   | 0    | 0       | 0 | 1m2  |
| 100 | Kr   | Paprastoji alyva       | Syringa vulgaris       | 0 | 0 | 0     | 0   | 0    | 0       | 0 | 1m2  |
| 101 | Kr   | Paprastoji alyva       | Syringa vulgaris       | 0 | 0 | 0     | 0   | 0    | 0       | 0 | 1m2  |
| 102 | Uokl | Uosialapis klevas      | Acer negundo           | 1 | 1 | 4;5   | 11  | 0.6  | 1;1;1;1 | 2 |      |
| 103 | Kl   | Paprastasis klevas     | Acer platanoides       | 1 | 1 | 2     | 4   |      | 1;1;1;1 | 2 |      |
| 104 | Šer  | Paprastasis šermukšnis | Sorbus aucuparia       | 1 | 1 | 5     | 10  | 0.6  | 1;1;1;1 | 2 |      |
| 105 | Pkl  | Platanalapis klevas    | Acer pseudoplatanus    | 1 | 1 | 4;5;4 | 13  | 0.6  | 2;1;1;1 | 2 |      |
| 106 | E    | Paprastoji eglė        | Picea abies            | 1 | 1 | 29    | 37  | 3.48 | 2;2;2;2 | 2 |      |
| 107 | Kr   | Žvilgantysis kaulenis  | Cotoneaster lucidus    | 0 | 0 | 0     | 0   | 0    | 0       | 0 | 33m2 |
| 108 | E    | Paprastoji eglė        | Picea abies            | 1 | 1 | 7     | 10  | 0.84 | 1;1;1;1 | 2 |      |
| 109 | Kš   | Paprastasis kaštonas   | Aesculus hippocastanum | 1 | 1 | 41    | 61  | 4.92 | 3;4;4;4 | 2 |      |
| 110 | Kš   | Paprastasis kaštonas   | Aesculus hippocastanum | 1 | 1 | 41    | 56  | 4.92 | 2;3;3;3 | 2 |      |
| 111 | Kš   | Paprastasis kaštonas   | Aesculus hippocastanum | 1 | 1 | 60    | 108 | 7.2  | 3;5;3;4 | 2 |      |
| 112 | Pkl  | Platanalapis klevas    | Acer pseudoplatanus    | 1 | 1 | 23    | 36  | 2.76 | 2;2;3;2 | 3 |      |
| 113 | Pkl  | Platanalapis klevas    | Acer pseudoplatanus    | 1 | 1 | 55    | 103 | 6.6  | 5;4;3;5 | 2 |      |
| 114 | Kr   | Žvilgantysis kaulenis  | Cotoneaster lucidus    | 0 | 0 | 0     | 0   | 0    | 0       | 0 | 12m2 |
| 115 | Pkl  | Platanalapis klevas    | Acer pseudoplatanus    | 1 | 1 | 52    | 67  | 6.24 | 6;4;7;7 | 2 |      |
| 116 | Guo  | Guoba                  | Ulmus                  | 1 | 1 | 56    | 106 | 6.72 | 4;4;5;5 | 2 |      |

|     |     |                      |                        |   |   |    |    |      |         |   |     |
|-----|-----|----------------------|------------------------|---|---|----|----|------|---------|---|-----|
| 117 | Kš  | Paprastasis kaštonas | Aesculus hippocastanum | 1 | 1 | 27 | 40 | 3.24 | 3;4;4;4 | 1 |     |
| 118 | Kr  | Paprastoji alyva     | Syringa vulgaris       | 0 | 0 | 0  | 0  |      | 0       | 0 | 2m2 |
| 119 | L   | Mažalapė liepa       | Tilia cordata          | 1 | 1 | 27 | 41 | 3.24 | 2;2;3;3 | 3 |     |
| 120 | E   | Paprastoji eglė      | Picea abies            | 1 | 1 | 8  | 14 | 0.96 | 1;2;2;2 | 2 |     |
| 121 | Kr  | Grauželinė gudobėlė  | Crataegus laevigata    | 0 | 0 | 0  | 0  | 0    | 0       | 0 | 2m2 |
| 122 | Gd  | Grauželinė gudobėlė  | Crataegus laevigata    | 1 | 1 | 11 | 16 | 1.32 | 3;1;1;2 | 2 |     |
| 123 | Al  | Paprastoji alyva     | Syringa vulgaris       | 1 | 1 | 13 | 29 | 1.56 | 2;1;3;3 | 2 |     |
| 124 | Kš  | Paprastasis kaštonas | Aesculus hippocastanum | 1 | 1 | 53 | 57 | 6.36 | 4;5;4;3 | 2 |     |
| 125 | Kš  | Paprastasis kaštonas | Aesculus hippocastanum | 1 | 1 | 53 | 64 | 6.36 | 4;4;5;4 | 2 |     |
| 126 | L   | Mažalapė liepa       | Tilia cordata          | 1 | 1 | 28 | 34 | 3.36 | 2;2;3;3 | 2 |     |
| 127 | Kr  | Sedula               | Cornus                 | 0 | 0 | 0  | 0  | 0    | 0       | 0 | 2m2 |
| 128 | Kl  | Paprastasis klevas   | Acer platanoides       | 1 | 1 | 24 | 44 | 2.88 | 3;3;4;3 | 2 |     |
| 129 | Sly | Slyva                | Prunus                 | 1 | 1 | 8  | 17 | 0.96 | 2;1;1;3 | 2 |     |
| 130 | L   | Mažalapė liepa       | Tilia cordata          | 1 | 1 | 31 | 37 | 3.72 | 2;2;2;3 | 3 |     |
| 131 | L   | Mažalapė liepa       | Tilia cordata          | 1 | 1 | 38 | 50 | 4.56 | 2;4;4;3 | 2 |     |
| 132 | Pkl | Platanalapis klevas  | Acer pseudoplatanus    | 1 | 1 | 42 | 70 | 5.04 | 8;8;2;4 | 2 |     |
| 133 | B   | Karpotasis beržas    | Betula pendula         | 1 | 1 | 54 | 76 | 6.48 | 4;4;4;4 | 2 |     |
| 134 | L   | Mažalapė liepa       | Tilia cordata          | 1 | 1 | 40 | 59 | 4.8  | 2;3;2;3 | 3 |     |
| 135 | Pkl | Platanalapis klevas  | Acer pseudoplatanus    | 1 | 1 | 60 | 87 | 7.2  | 4;6;7;4 | 2 |     |
| 136 | Kš  | Paprastasis kaštonas | Aesculus hippocastanum | 1 | 1 | 53 | 67 | 6.36 | 4;4;5;4 | 1 |     |
| 137 | Kš  | Paprastasis kaštonas | Aesculus hippocastanum | 1 | 1 | 61 | 76 | 7.32 | 5;4;5;6 | 2 |     |
| 138 | Kš  | Paprastasis kaštonas | Aesculus hippocastanum | 1 | 1 | 45 | 64 | 5.4  | 5;4;3;3 | 2 |     |
| 139 | L   | Mažalapė liepa       | Tilia cordata          | 1 | 1 | 38 | 56 | 4.56 | 5;5;4;4 | 2 |     |

|     |     |                      |                        |   |   |    |    |      |         |   |                                           |
|-----|-----|----------------------|------------------------|---|---|----|----|------|---------|---|-------------------------------------------|
| 140 | Pkl | Platanalapis klevas  | Acer pseudoplatanus    | 1 | 1 | 39 | 49 | 4.68 | 2;7;3;1 | 2 |                                           |
| 141 | Kš  | Paprastasis kaštonas | Aesculus hippocastanum | 1 | 1 | 22 | 26 | 2.64 | 3;3;3;5 | 2 |                                           |
| 142 | Kl  | Paprastasis klevas   | Acer platanoides       | 1 | 1 | 38 | 61 | 4.56 | 2;5;4;4 | 2 |                                           |
| 143 | L   | Mažalapė liepa       | Tilia cordata          | 1 | 1 | 26 | 38 | 3.12 | 2;2;2;3 | 2 |                                           |
| 144 | L   | Mažalapė liepa       | Tilia cordata          | 1 | 1 | 33 | 38 | 3.96 | 2;4;3;3 | 3 |                                           |
| 145 | L   | Mažalapė liepa       | Tilia cordata          | 1 | 1 | 28 | 33 | 3.36 | 3;2;2;3 | 3 |                                           |
| 146 | Kš  | Paprastasis kaštonas | Aesculus hippocastanum | 1 | 1 | 31 | 36 | 3.72 | 2;2;3;4 | 2 |                                           |
| 147 | Kr  | Uosialapis klevas    | Acer negundo           | 0 | 0 | 0  | 0  |      | 0       | 0 | 2m2 atžalos                               |
| 148 | Kl  | Paprastasis klevas   | Acer platanoides       | 1 | 1 | 43 | 62 | 5.16 | 4;4;4;4 | 2 |                                           |
| 149 | B   | Karpotasis beržas    | Betula pendula         | 1 | 1 | 56 | 78 | 6.72 | 5;6;5;3 | 2 |                                           |
| 150 | Kr  | Paprastoji alyva     | Syringa vulgaris       | 0 | 0 | 0  | 0  | 0    | 0       | 0 | 8m2                                       |
| 151 | M   | Europinis maumedis   | Larix decidua          | 1 | 1 | 28 | 41 | 3.36 | 1;1;2;2 | 2 |                                           |
| 152 | M   | Europinis maumedis   | Larix decidua          | 1 | 1 | 31 | 52 | 3.72 | 3;2;2;3 | 2 |                                           |
| 153 | Kr  | Paprastoji alyva     | Syringa vulgaris       | 0 | 0 | 0  | 0  | 0    | 0       | 0 | 2m2                                       |
| 154 | Kr  | Paprastoji alyva     | Syringa vulgaris       | 0 | 0 | 0  | 0  | 0    | 0       | 0 | 1m2                                       |
| 155 | Kr  | Krūmynas             |                        | 0 | 0 | 0  | 0  | 0    | 0       | 0 | 16m2 alyvos, jazminai forzicija, gudobėlė |

### 13. Apželdinimo sprendiniai

Išvertinus teritorijos ypatumus, saugaus eismo, bei požeminių tinklų keliamus saugumo reikalavimus, bei būsimos teritorijos paskirtį, buvo parengti apželdinimo projektiniai pasiūlymai. Išanalizavus esamą želdinių būklę, pritaikius tvarkymo priemones siūloma sodinti naujus želdinius.

Nagrinėjamoje teritorijoje planuojama pasodinti apie 14 medžių, apie 500m<sup>2</sup> krūmų, apie 50m<sup>2</sup> žolinių augalų.


Numatoma persodinti: 2 vnt. beržų, kurių Ø12 ir 13cm. Taip pat persodinami 4vnt. alyvų krūmai.

Numatoma šalinti apie 130m<sup>2</sup> krūmų. Taip pat 21 vnt. medžių, iš kurių:

1. 9 vnt. negyvi beržai Ø4-5cm;
2. 3 vnt. uosialapiai klevai;
3. 4vnt. vaismedžiai, alyvos;
4. 2 vnt. klevai Ø8 ir 24 cm;
5. Liepa Ø37cm;
6. Guobos Ø19 ir Ø8,10.

#### 14. Sprendinių vizualizacijos

Žemiau pateiktos sprendinių vizualizacijos schematiškai iliustruoja erdvinius, susisiekimo ir apželdinimo sprendinius. Pavaizduoti įrenginiai, jų išdėstymas ir medžiagiškumas gali kisti techninio projekto rengimo metu.

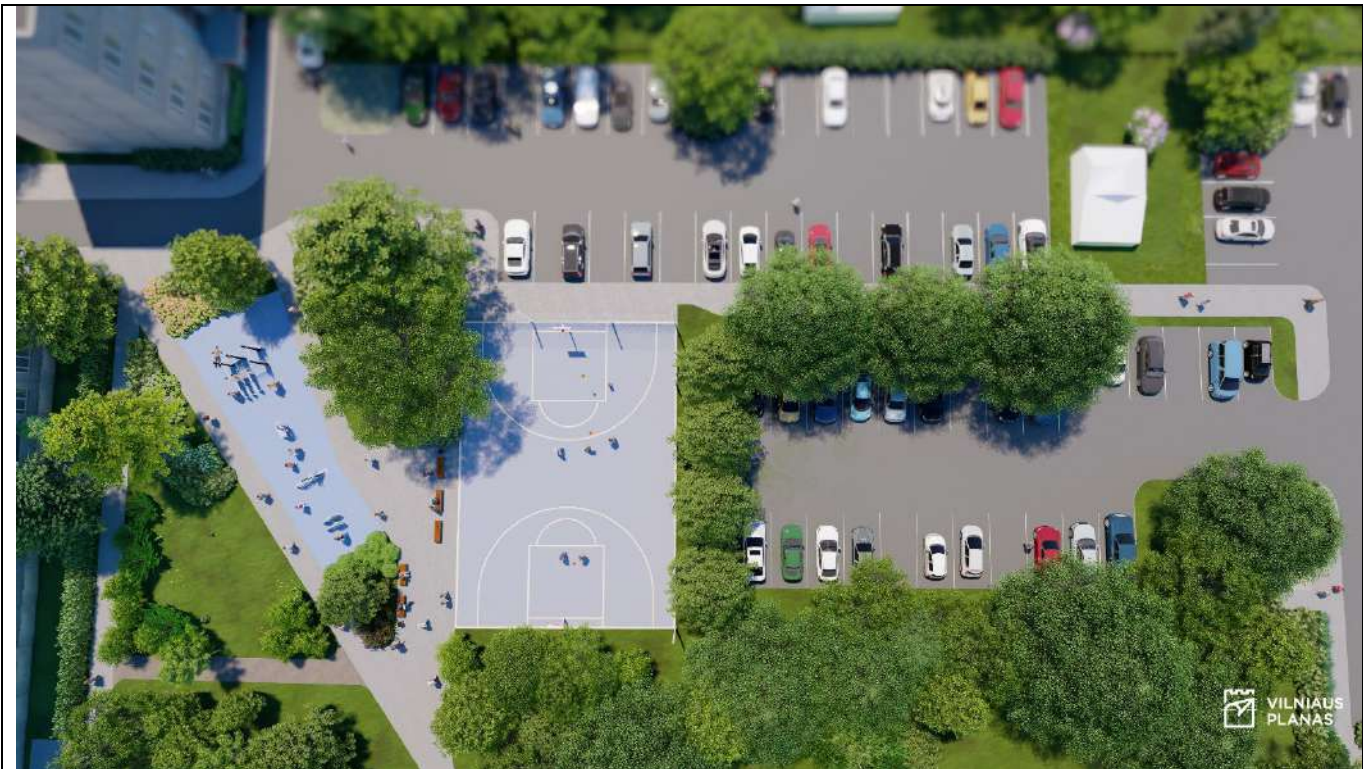


Vaizdas iš viršaus – krepšinio ir sporto įrenginių aikštelė, parkavimo aikštelės



Krepšinio ir sporto įrenginių aikštelė



Bendruomenės poilsio zona ties Birželio 23-iosios g. 3

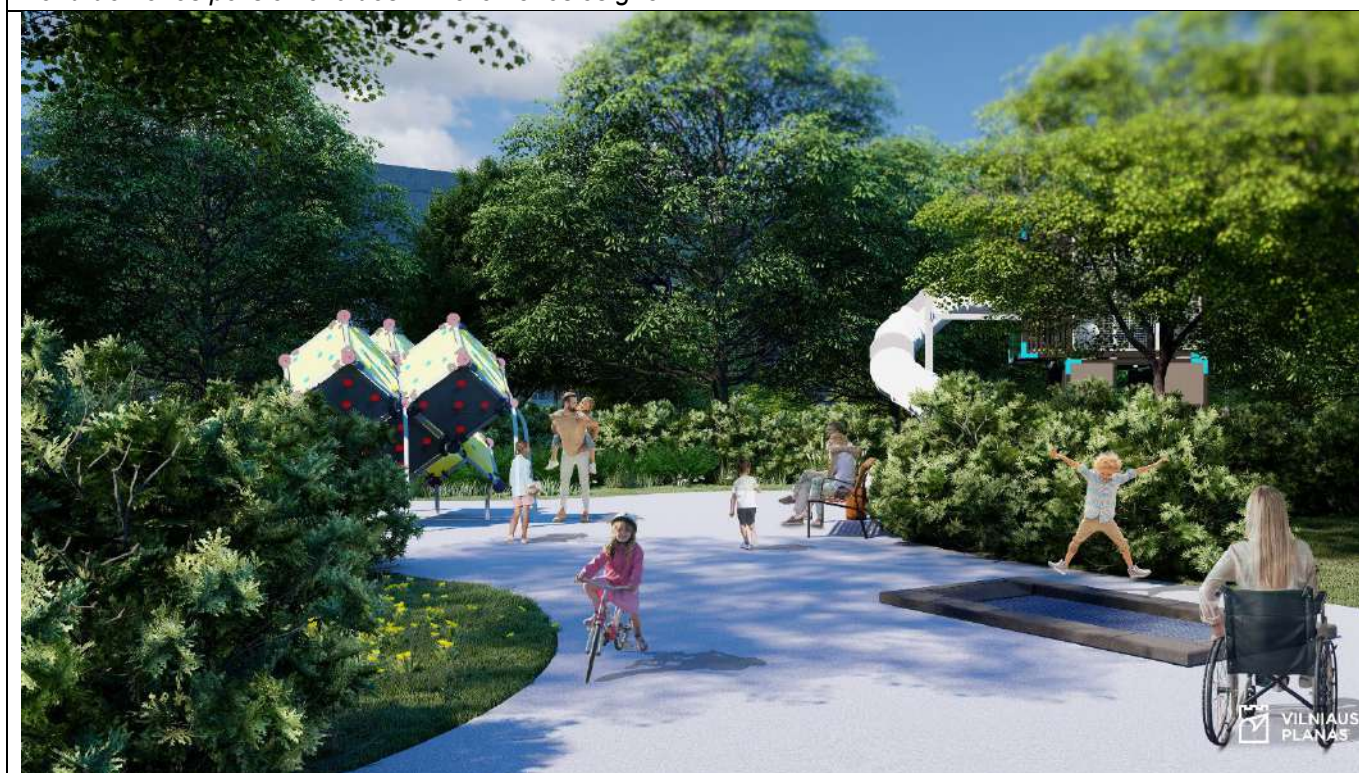

Vaikų žaidimų erdvė ties Naugarduko g. 49



Vaikų žaidimų erdvė ties Naugarduko g. 49

## 15. Projektinių pasiūlymų rengimo užduotis

---

Elektroninio dokumento nuorašas



### VILNIAUS MIESTO SAVIVALDYBĖS ADMINISTRACIJA

PRITARIU  
Vyriausiasis miesto architektas

\_\_\_\_\_  
(parašas)  
20 \_\_ m. \_\_\_\_ d.

### VIEŠOSIOS ERDVĖS, ESANČIOS TIES NAUGARDUKO G. 47, SUTVARKYMO PROJEKTINIŲ PASIŪLYMŲ RENGIMO UŽDUOTIS

2023-04- A671 -

#### 1. RENGIMO PAGRINDAS

2023 m. vasario 28 d. užsakymas Nr. A197-231/23(2.1.84E-AD) „DĖL VIEŠOSIOS ERDVĖS SU PARKAVIMO VIETOMIS TIES NAUGARDUKO G. 47, NAUJAMIEŠTYJE, PROJEKTO PARENGIMO“.

#### 2. ORGANIZATORIUS

Vilniaus miesto savivaldybės administracijos Miestovaizdžio skyrius, Konstitucijos pr. 3, LT-09601 Vilnius.

#### 3. DARBO OBJEKTAS

Viešoji erdvė ties Naugarduko g. 47 (toliau – Teritorija).

#### 4. DARBO TIKSLAS

Parengti Teritorijos sutvarkymo projektinius pasiūlymus, atsižvelgiant į bendruomenių pastabas bei pasiūlymus.


#### 5. REIKALAVIMAI DARBUI

- 5.1. Pagal poreikį atlikti teritorijos tyrimus ir analizę pirminei tvarkymo koncepcijai ir projektinių pasiūlymų užduoties aptarimui su visuomene;
- 5.2. Parengti Teritorijos sutvarkymo projektinius pasiūlymus. Pateikti teritorijos sutvarkymo su gretima urbanistine aplinka schema, viešosios erdvės sutvarkymo pagrindinį brėžinį (M1:500), esminių viešosios erdvės vietų detalizacijas, mažosios architektūros pavyzdžius, vizualizacijas ar eskizus;
- 5.3. Atlikti dendrologinius tyrimus ir pateikti išvadas bei rekomendacijas dėl esamų medžių ir krūmų išsaugojimo, šalinimo, genėjimo, formavimo ir t.t. Atlikti medžių taksaciją bei grafinių vaizdavimą pagal pridedamą priedą;
- 5.4. Įvertinus esamų medžių būklę, siekti teritorijoje išsaugoti visus brandžius medžius, o numatant šalinti dėl biologinių priežasčių, jų vietoje atsodinti ne dekoratyvias didelių miesto medžių rūšis;
- 5.5. Teritorijoje numatyti automobilių parkavimo vietas, įvertinti privažiavimus iki jų;

- 5.6. Atsižvelgiant į pusiau požeminių konteinerių surinkimo aikštelės esamą vietą, užtikrinti aptamaujančios transporto priemonės patogų patekimą iki aikštelės arba siūlyti perkelti požeminius konteinerius į kitą, aptamaujančiam transportui patogesnę, vietą;
- 5.7. Atsižvelgiant į esamą elektros transformatorinės vietą, užtikrinti aptamaujančios transporto priemonės patogų patekimą iki transformatorinės;
- 5.8. Įvertinti esamus susiklosčiusius pėsčiųjų ryšius teritorijoje;
- 5.9. Į sprendinius integruoti esamą krepšinio aikštelę ir esamas vaikų žaidimų aikšteles;
- 5.10. Atsižvelgus į bendruomenės siūlymus, vertinti poreikį dėl naujų vaikų žaidimų / sporto įrenginių aikštelių;
- 5.11. Pateikti Teritorijos apželdinimo planą ir projektuojamų želdinių (medžių, krūmų, žolinių augalų, lianų) rūšis, preliminarinius kiekius, komponavimo būdus ir jų parinkimo motyvus. Pirmenybę teikti augalų rūšims, kurios gerina vietos biologinę įvairovę - medžiams, krūmų ir daugiamečių augalų plotams, veją projektuoti tik funkciškai tam pagrįstose vietose;
- 5.12. Pateikti Teritorijos apšvietimo pasiūlymus užtikrinant, kad ji būtų pakankamai apšviesta;
- 5.13. Pateikti pasiūlymus dėl Teritorijos mažosios architektūros sprendinių;
- 5.14. Periodiškai organizuoti susitikimus su Miestovaizdžio skyriumi;
- 5.15. Parengti projektinių pasiūlymų pristatymą (.ppt ar .pdf formatu), pateikiant esamos situacijos fotofiksaciją ir projektinius siūlymus;
- 5.16. Formuojant privažiavimus ir automobilių parkavimo vietas atsižvelgti į registruotą statinį – baldinę su stogine;
- 5.17. Teritorijoje numatyti dviračių saugyklą.

## **6. KITI REIKALAVIMAI**

- 6.1. Projektinius pasiūlymus pristatyti, vadovaujantis Vilniaus miesto savivaldybės administracijos direktoriaus 2018 m. rugsėjo 4 d. įsakymu Nr. Nr. 30-2934/18(2.1.1E-TD2) „Dėl Atskirųjų želdynų projektų, rengiamų Savivaldybės ir valstybinės žemės sklypuose, viešinimo tvarkos aprašo tvirtinimo“ nustatyta tvarka;
- 6.2. Per dvi savaites nuo rašto gavimo dienos susiderinti preliminarų projektavimo grafiką su Miestovaizdžio skyriumi;
- 6.3. Projektinius pasiūlymus suderinti Vilniaus miesto savivaldybės administracijos Miestovaizdžio skyriumi;
- 6.4. Parengti ir suderinti projektiniai pasiūlymai pateikiami Vilniaus miesto savivaldybės administracijos Miestovaizdžio skyriui - bylos (aiškinamasis raštas, grafinė dalis) – 1 vnt., USB laikmenoje (aiškinamasis raštas Word ir PDF formatu, grafinė dalis PDF formatu)– 1 vnt.

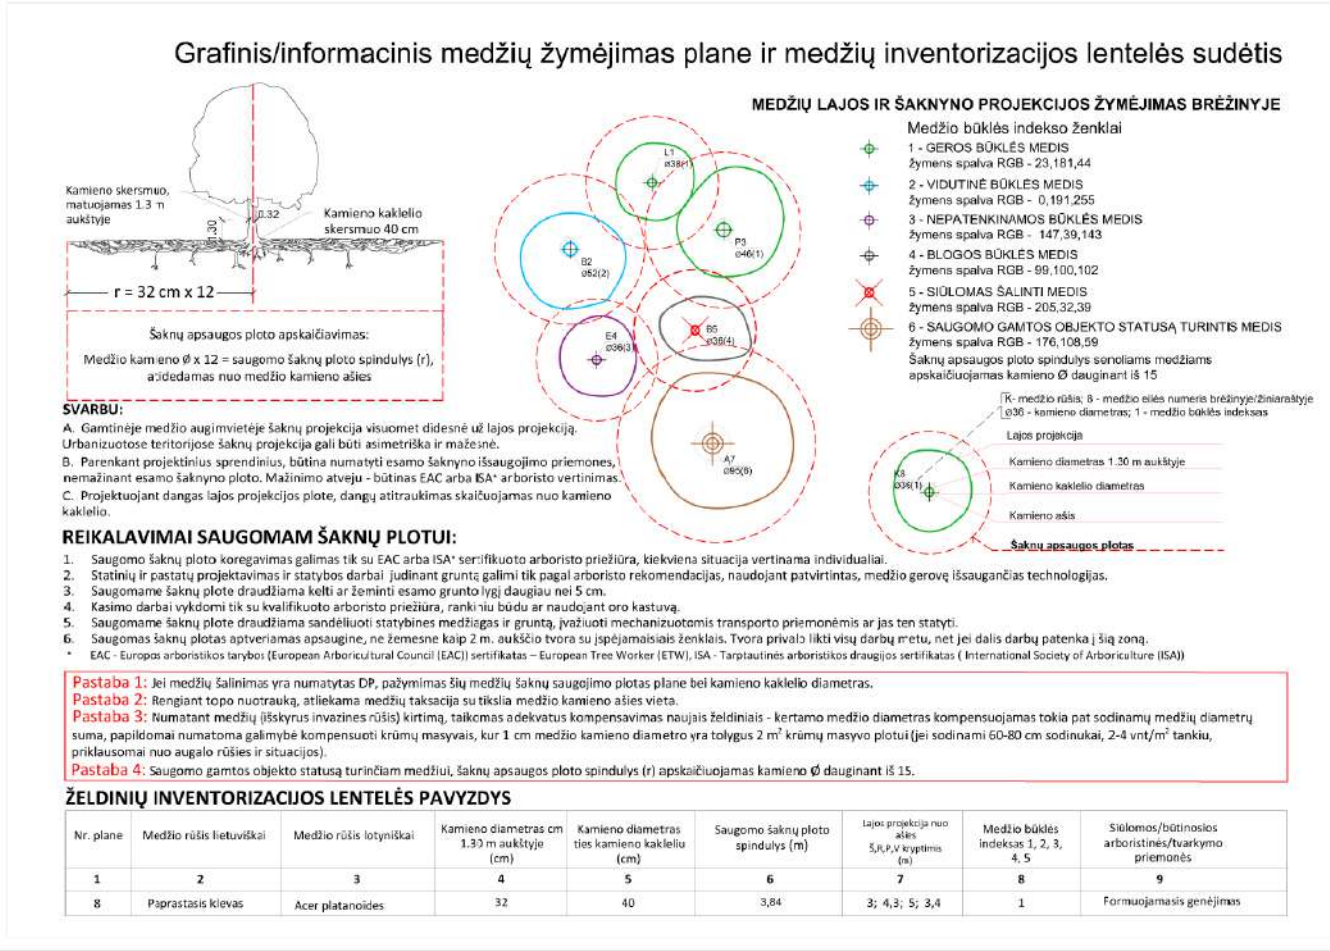

| DETALŪS METADUOMENYS                                                                                 |   |
|---|---|
| Dokumento sudarytojas (-ai)                                                                          | Vilniaus miesto savivaldybė 188710061, Konstitucijos pr. 3, LT-09601, Vilnius   |
| Dokumento pavadinimas (antraštė)                                                                     | VIEŠOSIOS ERDVĖS, ESANČIOS TIES NAUGARDUKO G. 47, SUTVARKYMO PROJEKTTINIŲ PASIŪLYMŲ RENGIMO UŽDUOTIS   |
| Dokumento registracijos data ir numeris                                                              | 2023-04-28 Nr. A671-4/23(2.3.1.31-MVA)   |
| Dokumento gavimo data ir dokumento gavimo registracijos numeris                                      | –   |
| Dokumento specifikacijos identifikavimo žymuo                                                        | ADOC-V1.0   |
| Parašo paskirtis                                                                                     | Pasirašymas   |
| Parašą sukūrusio asmens vardas, pavardė ir pareigos                                                  | Mindaugas Pakalnis, Vilniaus miesto savivaldybės administracijos vyriausiasis architektas, Administracijos direktorius   |
| Sertifikatas išduotas                                                                                | MINDAUGAS PAKALNIS LT   |
| Parašo sukūrimo data ir laikas                                                                       | 2023-04-28 12:10:14 (GMT+03:00)   |
| Parašo formatas                                                                                      | XAdES-T   |
| Laiko žymeje nurodytas laikas                                                                        | 2023-04-28 12:10:32 (GMT+03:00)   |
| Informacija apie sertifikavimo paslaugų teikėją                                                      | EID-SK 2016, AS Sertifitseerimiskeskus EE   |
| Sertifikato galiojimo laikas                                                                         | 2020-11-03 20:19:13 – 2025-11-02 23:59:59   |
| Informacija apie būdus, naudotus metaduomenų vientisumui užtikrinti                                  | "Registravimas" paskirties metaduomenų vientisumas užtikrintas naudojant "RCSC IssuingCA, VI Registru centras - i.k. 124110246 LT" išduotą sertifikatą "Dokumentų valdymo sistema Avilys, Vilniaus miesto savivaldybės administracija, i.k. 188710061 LT", sertifikatas galioja nuo 2021-12-20 09:38:49 iki 2024-12-19 09:38:49 |
| Pagrindinio dokumento priedų skaičius                                                                | 1   |
| Pagrindinio dokumento pridedamų dokumentų skaičius                                                   | –   |
| Priedamo dokumento sudarytojas (-ai)                                                                 | –   |
| Priedamo dokumento pavadinimas (antraštė)                                                            | –   |
| Priedamo dokumento registracijos data ir numeris                                                     | –   |
| Programinės įrangos, kuria naudojantis sudarytas elektroninis dokumentas, pavadinimas                | Dokumentų valdymo sistema „Avilys“, versija 3.5.72   |
| Informacija apie elektroninio dokumento ir elektroninio (-ių) parašo (-ų) tikrinimą (tikrinimo data) | Atitinka specifikacijos keliamus reikalavimus.<br>Visi dokumente esantys elektroniniai parašai galioja (2023-05-15 10:10:41)   |
| Paieškos nuoroda                                                                                     | –   |
| Papildomi metaduomenys                                                                               | Nuorašą suformavo 2023-05-15 10:10:41 Dokumentų valdymo sistema „Avilys“   |

|   |                                                  |                                                   |                             |         |  |
|---|--------------------------------------------------|---------------------------------------------------|-----------------------------|---------|--|
| 0   | 2023-07                                          | PROJEKTINIAI PASIŪLYMAI                           |                             |         |  |
| LAIDA   | DATA                                             | LAIDOS STATUSAS, KEITIMO PRIEŽASTIS (JEI TAIKOMA) |                             |         |  |
| PROJEKTUOTOJAS                                                                                               | KVALIFIKACIJĄ<br>PATVIRTINANČIO<br>DOKUMENTO NR. | PAREIGOS                                          | VARDAS, PAVARDĖ             | PARAŠAS |  |
|  <b>VILNIAUS<br/>PLANAS</b> | A 1894                                           | SPV                                               | Viktorija Marija Čepaitienė |         |  |
|   | 001273                                           | Arch., SPV asist.                                 | Giedrė Puzinauskienė        |         |  |
|   | 000352                                           | SPDV                                              | Viktorija Marija Čepaitienė |         |  |
|   | 57                                               | Kr. Arch.                                         | Živilė Savickaitė           |         |  |



SITUACIJOS SCHEMA



- ESAMŲ ŽELDINIŲ:
- Esami medžiai
  - Saliniai medžiai
  - Persodinamų medžių vieta, duobės Ø2,3m
  - Persodinamų medžių buvusi vieta
  - Išsaugomi krūmai
  - Saliniai krūmai

|                      |  |   |  |   |      |
|----------------------|--|---|--|---|------|
| 0                    |  | 2023                                                                                                  |  |   |      |
| LAIDA                |  | IŠLEIDIMO DATA                                                                                        |  | LAIDOS STATUSAS, KEITIMO PRIEŽASTIS (JEI TAIKOMA)                                                                                               |      |
| KVAL. PATV. DOK. NR. |  |  VILNIAUS PLANAS |  | Statinio projekto pavadinimas<br>VIEŠOSIOS ERDVĖS IR AUTOMOBILIŲ STOVĖJIMO AKŠTELIŲ, TIES NAUGARDUKO G. 47, VILNIUJE, NAUJOS STATYBOS PROJEKTAS |      |
| A.1894               |  | PV   |  | Viktorija Marija Čepaitienė   |      |
| 001273               |  | arch. PV asist.                                                                                       |  | Giedrė Puzinauskienė   |      |
| A.1894               |  | PDV                                                                                                   |  | Viktorija Marija Čepaitienė   |      |
| 57                   |  | Kr.arch.                                                                                              |  | Žilvė Savickaitė   |      |
|                      |  |   |  |   |      |
|                      |  | Statytojas ir (arba) užsakovas                                                                        |  | Dokumento pavadinimas   |      |
|                      |  | Vilniaus miesto savivaldybė                                                                           |  | Sklypo planas M 1:300   |      |
|                      |  |   |  | Dokumento žymuo   |      |
|                      |  |   |  | VP-23-73-PP-BR-01   |      |
| LT                   |  |   |  | Lapas   | Lapų |
|                      |  |   |  | 1   | 1    |



SITUACIJOS SCHEMA

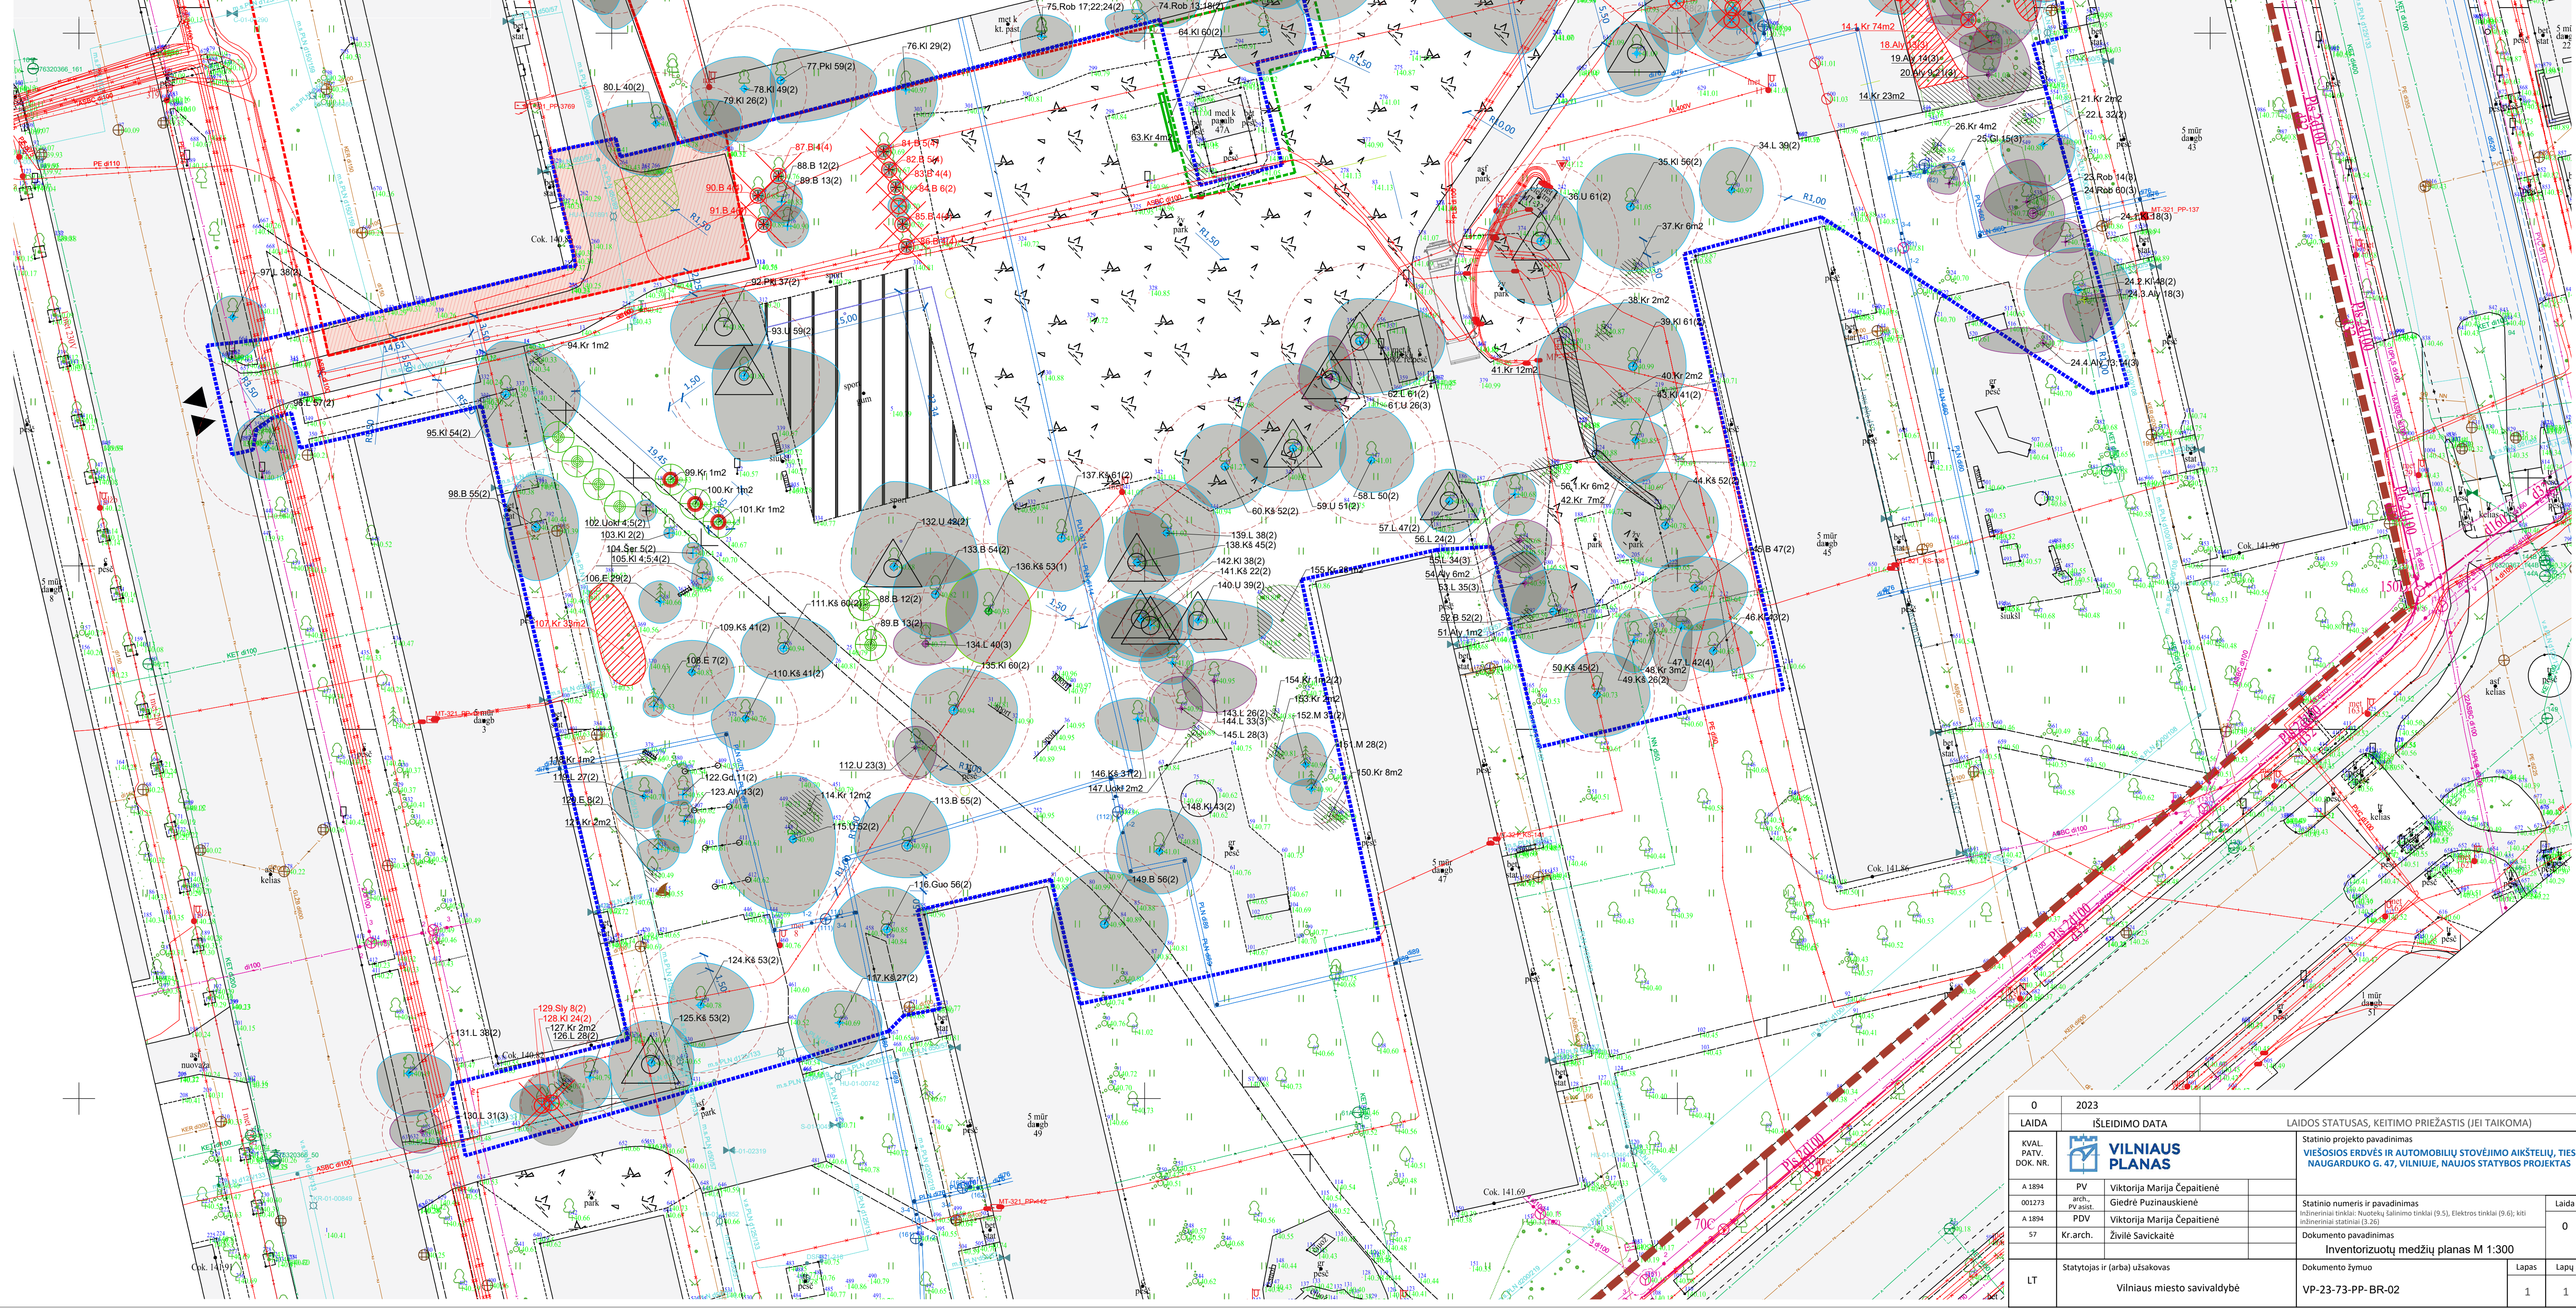

|                                |                 |                                                   |                                                                             |
|--------------------------------|-----------------|---------------------------------------------------|-----------------------------------------------------------------------------|
| 0                              | 2023            | LAIDOS STATUSAS, KEITIMO PRIEŽASTIS (JEI TAIKOMA) |                                                                             |
| LAIDA                          | IŠLEIDIMO DATA  | Statinio projekto pavadinimas                     |                                                                             |
| KVAL. PATV. DOK. NR.           |                 | VILNIAUS PLANAS                                   |                                                                             |
| A 1894                         | PV              | Viktorija Marija Čepaitienė                       | Statinio numeris ir pavadinimas                                             |
| 001273                         | arch. p.v. aut. | Giedrė Puzinauskienė                              | inžineriniai tinklai: Naugarduko G. 47, Vilniuje, Naujos Statybos Projektas |
| A 1894                         | PDV             | Viktorija Marija Čepaitienė                       | Statinio numeris ir pavadinimas                                             |
| 57                             | Kr.arch.        | Zvilė Savickaitė                                  | Dokumento pavadinimas                                                       |
| Statytojas ir (arba) užsakovas |                 | Dokumento žymuo                                   |                                                                             |
| Vilniaus miesto savivaldybė    |                 | VP-23-73-PP-BR-02                                 |                                                                             |
|                                |                 | Inventorizuotų medžių planas M 1:300              |                                                                             |
|                                |                 | Lapas                                             |                                                                             |
|                                |                 | Lapų                                              |                                                                             |
|                                |                 | 1                                                 |                                                                             |
|                                |                 | 1                                                 |                                                                             |