VILNIAUS MIESTO GATVIŲ IŠDĖSTYMO PLANAS M 1 : 3000

Antakalnio seniūnija

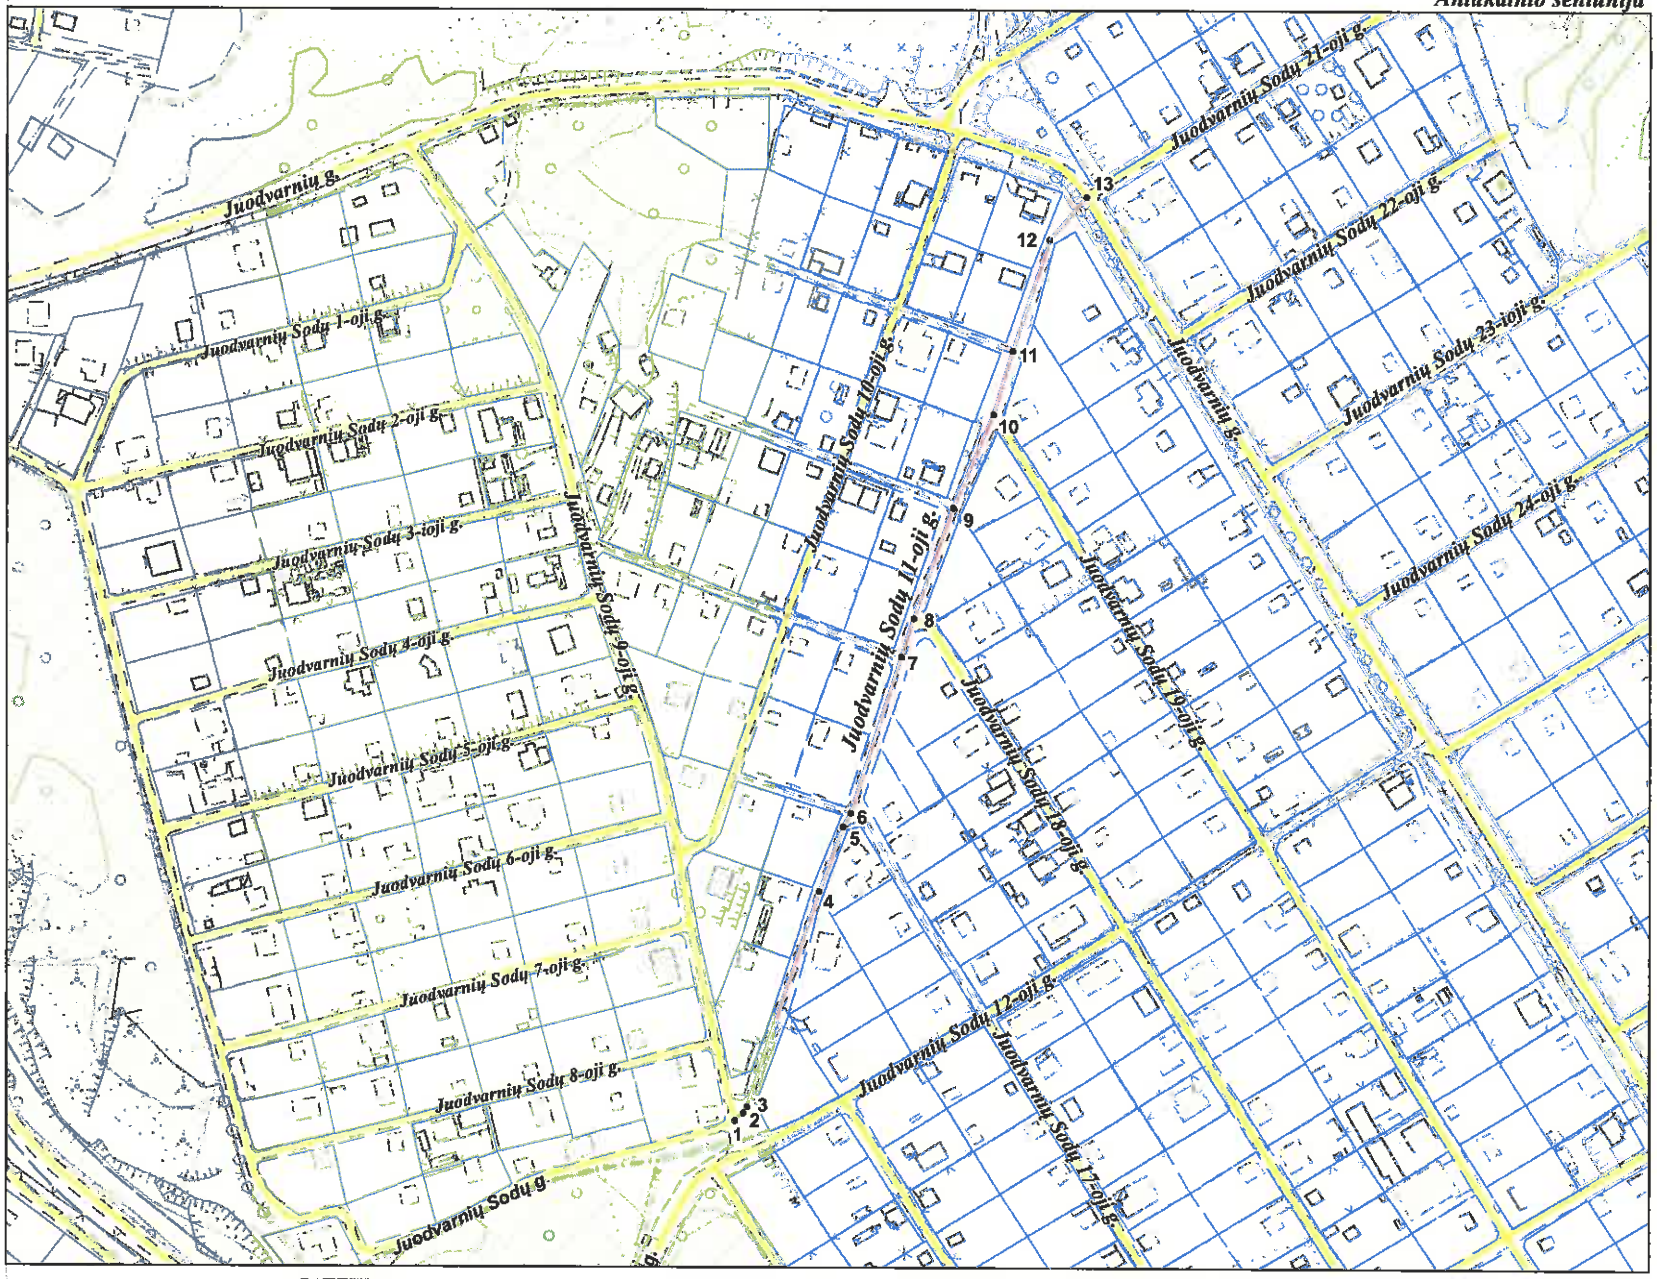

PAVADINIMŲ GATVĖMS, PASTATAMS, STATINIAMS IR KITIEMS OBJEKTAMS SUTEIKIMO, KEITIMO IR ĮTRAUKIMO Į APSKAITĄ TVARKOS APRAŠO 1 PRIEDAS

Vilniaus miesto savivaldybės tarybos
2015 m._____ d. sprendimo Nr._____
_____priedas

Kartografinis pagrindas	KDB 500V
Gatvės taškų koordinačių nustatymo būdas	Grafinis

GATVIŲ TAŠKŲ KOORDINAČIŲ ŽINIARAŠTIS

Juodvarnių Sodų 11-oji g. - taškų Nr. plane 1 - 13

NR.PLANE	X	Y
1	6065701,41	588988,01
2	6065704,3	588991,35
3	6065706,65	588992,95
4	6065792,03	589021,44
5	6065817,86	589030,95
6	6065823,14	589033,85
7	6065885,13	589053,97
8	6065900,52	589058,97
9	6065944,37	589074,42
10	6065981,67	589090,46
11	6066006,64	589098,03
12	6066050,57	589112,77
13	6066067,58	589127,25

PATEIKIA:
Vilniaus miesto savivaldybės administracijos
Miesto plėtros departamento direktoriaus pavaduotoja _____ RAIMONDA RUDUKIENĖ 2015. 09