



OBJEKTAS ADMINISTRACINĖS PASKIRTIES PASTATO (7.2) IR DAUGIABUČIŲ GYVENAMŲJŲ PASTATŲ (6.3) GELEŽINIO VILKO G. 2, VILNIUJE STATYBOS PROJEKTAS

ADRESAS Geležinio Vilko g. 2, Vilnius

PROJEKTO NR A114

STATYBOS RŪŠIS Nauja statyba

ETAPAS Projektiniai pasiūlymai

STATYTOJAS "GALIO GROUP", UAB (buvusi UAB „M.M.M. projektai“)
į.k. 302414120; Adresas: Ozo g. 25, LT-07150 Vilnius

PROJEKTUOTOJAS Aketuri Architektai, UAB
į.k. 300126888; Adresas: Šv. Stepono g. 18, LT-01138 Vilnius

Cloud Architektai, UAB
į.k. 303231136; Adresas: Konstitucijos pr. 21C, LT-08130 Vilnius

Viltekta, UAB
į.k. 122030381; Adresas: A. Goštauto g. 8, LT-01108 Vilnius

PROJEKTO VADOVAS Tomas Segalis, A2053
el.paštas: tomas@viltekta.lt

PROJEKTO AUTORIAI Lukas Rekevičius, A1451 (AKETURI ARCHITEKTAI)
Milda Rekevičienė, A1463 (AKETURI ARCHITEKTAI)
Eimantas Drapanauskis (AKETURI ARCHITEKTAI)
Valdonė Mitkevičiūtė (AKETURI ARCHITEKTAI)

Antanas Dagelis, A2122 (CLOUD ARCHITEKTAI)
Jovilė Porvaneckaitė-Dagelienė, A2114 (CLOUD ARCHITEKTAI)
Agnė Zenkevičiūtė (CLOUD ARCHITEKTAI)
Gabrielė Nešukaitytė (CLOUD ARCHITEKTAI)
Agnė Statkevičiūtė (CLOUD ARCHITEKTAI)

Tomka
Generalinis direktorius
Aisvydas Sriebalius

GALIO
group

cloud
+ architecture + urban design +


AKETURI
ARCHITEKTAI

VILTEKTA

Projekto pavadinimas	DAUGIABUČIAI GYVENAMIEJI NAMAI (6.3) GELEŽINIO VILKO G. 2, VILNIUS. STATYBOS PROJEKTAS
Statinio kategorija	YPATINGAS STATINYS
Projekto etapas	PROJEKTINIAI PASIŪLYMAI (PP)
Statybos rūšis	NAUJA STATYBA
Statinio adresas (statybos vieta)	GELEŽINIO VILKO G. 2, VILNIUS
Statytojas	UAB „Galio group“ buvusi UAB "M.M.M. projektai"
Projekto dalis	STATINIO ARCHITEKTŪRA
Projekto Nr.	CL_GV_19_PP_SA
Projektuotojai	UAB "CLOUD ARCHITEKTAI"

Įmonė	Pareigos	Vardas, pavardė	Atestato Nr.	Parašas
UAB „CLOUD ARCHITEKTAI“	Direktorius	A. DAGELIS	Nr. A2122	
	Projekto vadovas	A. DAGELIS	Nr. A2122	

VILNIUS 2019

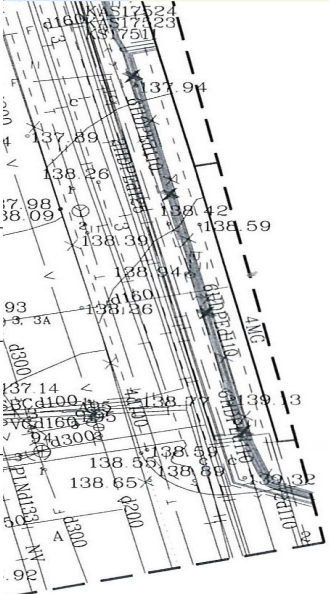

Esamos požeminės komunikacijos sutikslintos:					
Eil. Nr.	Istaigos pavadinimas	V. Pavardė	Parašas	Data	Pastabos
1	Vilniaus m. sav. Miesto pietros departamentu žemės duomenų skyrius	D. P. P. P. P.	[Signature]	2018.07.20	9.42
2	"Vilniaus silumos tinklai", AB	[Signature]	[Signature]	2018.07.20	
3	"TELIA LIETUVA", AB	[Signature]	[Signature]	2018.07.20	
4	UAB "Vilniaus gatvių apšviet. elektros tinklai", AB	[Signature]	[Signature]	2018.07.20	
5	AB "ENERGIJOS SKIRSTYMO OPERATORIUS., AB	[Signature]	[Signature]	2018.07.20	
6	UAB "VVT",	[Signature]	[Signature]	2018.07.20	
7	AB "LITGRID, Reg. Nr. 7393	[Signature]	[Signature]	2018.07.20	
8	UAB "Skaidula,,	[Signature]	[Signature]	2018.07.20	

NT GEODEZIJA
UAB "NT geodezija", įm. kodas: 304203353
Viršūniškių 12-28 Vilnius, el. paštas: modestas.tamulevicius@gmail.com
Tel. nr.: +37061880864

PAREIGOS	V. PAVARDE	PARAŠAS	DATA
DIREKTORIUS	M. Tamulevičius	[Signature]	2018-06
VYKDYTOJAS	M. Tamulevičius	[Signature]	2018-06

M. Tamulevičius kvalifikacijos pažymėjimo nr.: 1GKV-547

Užsakovas: UAB "Unitectus"
Objektas: teritorija Geležinio Vilko
Brėžinio pavadinimas: Topografinis
Mastelis: 1:500
Lapas Nr.: 19

0	2020-03	Statybos leidimui, konkursui ir statybai
LAIDA	IŠLEIDIMO DATA	LAIDOS STATUSAS. KEITIMO PRIEŽASTIS (JEI TAIKOMA)
KVAL. PATV. DOK. NR.	cloud architecture+urban design	UAB „Cloud Architektai“ Konstitucijos pr. 21C, Quadrum North, 3 aukštas j.k. 303231136, Tel. +37068790457 info@cloudarchitektai.lt
A2122	SPV	A. Dagelis
A2114		J. Porvaneckaitė - Dagelienė
		A. Zenkevičiūtė
		G. Nešukaitytė
		A. Statkevičiūtė
LT	STATYTOJAS	UAB "GALIO GROUP" j.k. 302414120 (buvusi UAB "MMMprojektai")

STATINIO PROJEKTO PAVADINIMAS	
DAUGIABUČIAI GYVENAMIEJI NAMAI (6.3) GELEŽINIO VILKO G. 2, VILNIUS. STATYBOS PROJEKTAS	
STATINIO NUMERIS IR PAVADINIMAS	
DOKUMENTO PAVADINIMAS	
Sklypo plano schema 1 M 1:1000	
DOKUMENTO ŽYMUO	LAPAS LAPŲ
CL_GV_19_PP_SA	1 1


EKSPLIKACIJA	
PASTABA: SKLYPO PLANO IR PASTATŲ RODIKLIAI PATEIKIAMI PROJEKTYNŲ PASIŪLYMŲ AIŠKINAMAJAME RAŠTE.	
EKSPLIKACIJA	
N1-N2-N3-N4 PROJEKTUOJAMI DAUGIABUČIAI GYVENAMIEJI NAMAI P1 POŽEMINĖ AUTOMOBILIŲ SAUGYKLA	
SUTARTINIAI ŽYMEJIMAI	
- SKLYPO RIBA - PROJEKTŲ RENGIMO RIBA - ESAMOS UŽSTATYMAS - PROJEKTUOJAMI DAUGIABUČIAI GYVENAMIEJI KORPUSAI - UŽSTATYMO RIBA PAGAL DP - KVARTALŲ C IR D RIBOS - UPĖS APSAUGOS JUOSTA - POŽEMINĖS AUTOMOBILIŲ SAUGYKLOS UŽSTATYMAS - PROJEKTUOJAMŲ PASTATŲ ANTŽEMINĖS DALIES AUKŠTŲ SKAIČIUS - POŽEMINĖ AUTOMOBILIŲ SAUGYKLA - ĮVAŽIAVIMAS / IŠVAŽIAVIMAS Į POŽEMINĖ/ANTŽEMINĖ AUTOMOBILIŲ SAUGYKLĄ - PAGRINDINIAI ĮEJIMAI Į ADMINISTRACINĮ IR GYVENAMUOSIUS PASTATUS - NUMATOMI ŽELDINIAI - VEJA IR ŽELDINIAI - KELIŲ DANGOS - PĖSČIŲ TAKAI - NATŪRALI SKALDA - PĖSČIŲ TAKAI - EURO VELO DVIRAČIŲ TAKAI - MEDŽIO TERASOS - VANDENS ELEMENTAI - VAIKŲ ŽAIDIMO AKŠTELĖ (BENDRAS PLOTAS - 314,75m²) - SENIORŲ POILSIO ZONA - PAUŠLIŲ SPORTO AKŠTELĖ - DVIRAČIŲ SAUGOJIMO VIETOS - BUITINIŲ ATLEKŲ SAUGOJIMO KONTEINERIAI	
PASTABA: AUKŠČIŲ ŽŪBIŲ IR ESAMŲ INŽINERINIAI TINKLAI PAGAL GALIOJANČIĄ TOPOGRAFINĘ NUOTRAUKĄ	



0	2019-10	Statybos leidimui, konkursui ir statybai	
LAIDA	ISLEIDIMO DATA	LAIDOS STATUSAS KEITIMO PRIEŽASTIS (JEI TAIKOMA)	
KVAL. PATV. DOK. NR.	cloud architecture + urban design UAB „Cloud Architektai“ Konstitucijos pr. 21C, Quadrum North, 3 aukštas J. K. 303231135 Tel. +37068790457 info@cloudarchitektai.lt		STATINIO PROJEKTO PAVADINIMAS
			DAUGIABUČIAI GYVENAMIEJI NAMAI (6.3) GELEŽNIO VILKO G. 2, VILNIUS. STATYBOS PROJEKTAS
	A2122	SPV	A. Dagelis
	A2114		J. Porvaneckaitė - Dagilienė
			A. Zenkevičiūtė
			G. Nešukaitytė
			A. Statkeviciūtė
STATYTOJAS	DOKUMENTO ŽYMUO		LAPAS
LT	UAB "Gallo group" J.K. 302414120 buvusi UAB "M.M.M. projektai"		CL_GV_19_PP_5A
			LAPŲ
			1
			1

Projekto dalis		
V.Pavardė		
Parašas		
Data		


- BUTAI
- 1K
 - 1,5K
 - 2K
 - 3K
 - 4K
 - 1K(P)

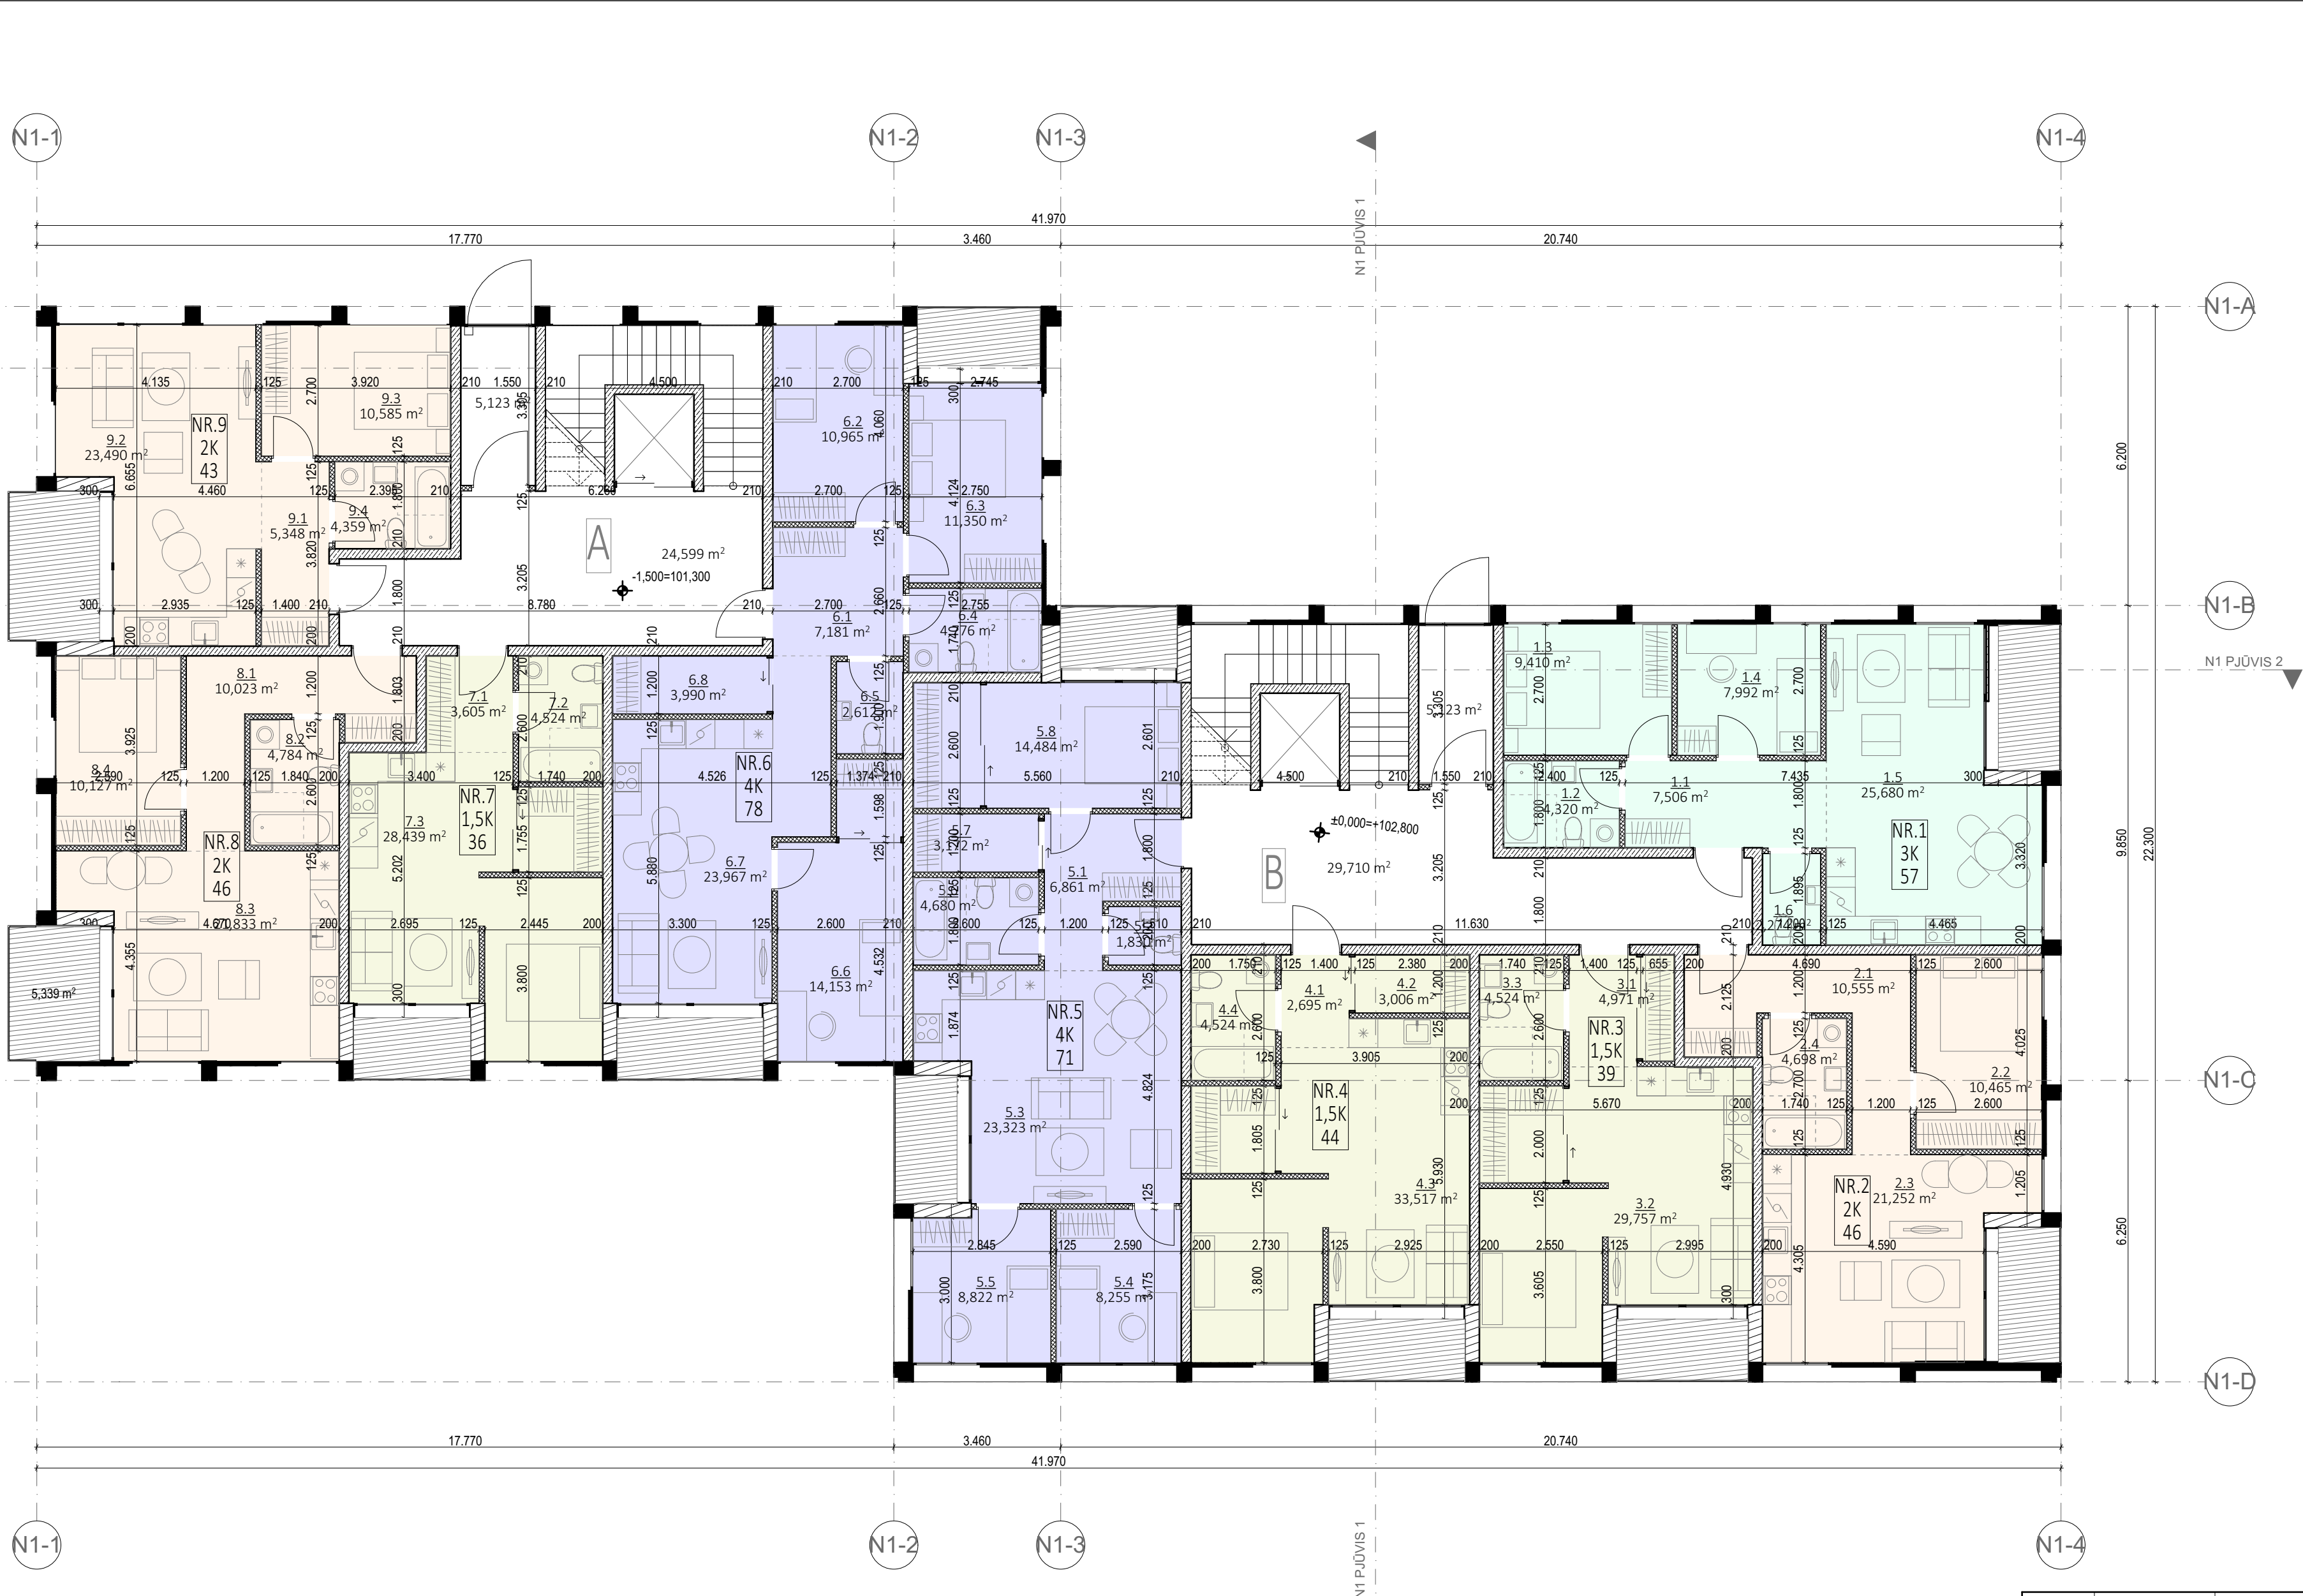

PIRMO aukšto patalpų eksplikacija		
NR.	PAVADINIMAS	PLOTAS, m2
NR. 1 - 3 KAMBARIŲ BUTAS		
1.1	HOLAS	7,51
1.2	SAN. MAZGAS	4,32
1.3	MIEGAMASIS	9,41
1.4	MIEGAMASIS	7,99
1.5	SVETAINĖ+VIRTUVĖ	25,68
1.6	SAN. MAZGAS	2,27
		57,00m²
NR. 2 - 2 KAMBARIŲ BUTAS		
2.1	HOLAS	10,56
2.2	MIEGAMASIS	10,46
2.3	SVETAINĖ+VIRTUVĖ	21,25
2.4	SAN. MAZGAS	4,70
		46,00m²
NR. 3 - 1,5 KAMBARIO BUTAS		
3.1	HOLAS	4,97
3.2	SVETAINĖ+VIRTUVĖ	29,76
3.3	SAN. MAZGAS	4,52
		39,00m²
NR. 4 - 1,5 KAMBARIO BUTAS		
4.1	HOLAS	2,70
4.2	DRABUŽINĖ	3,01
4.3	SVETAINĖ+VIRTUVĖ	33,52
4.4	SAN. MAZGAS	4,52
		44,00m²
NR. 5 - 4 KAMBARIŲ BUTAS		
5.1	HOLAS	6,86
5.2	SAN. MAZGAS	1,83
5.3	SVETAINĖ+VIRTUVĖ	23,32
5.4	MIEGAMASIS	8,25
5.5	MIEGAMASIS	8,82
5.6	SAN. MAZGAS	4,68
5.7	DRABUŽINĖ	3,17
5.8	MIEGAMASIS	14,48
		71,00m²
NR. 6 - 4 KAMBARIŲ BUTAS		
6.1	HOLAS	7,18
6.2	MIEGAMASIS	10,96
6.3	MIEGAMASIS	11,35
6.4	SAN. MAZGAS	4,78
6.5	SAN. MAZGAS	2,61
6.6	MIEGAMASIS	14,15
6.7	SVETAINĖ+VIRTUVĖ	23,97
6.8	DRABUŽINĖ	3,99
		78,00m²
NR. 7 - 1,5 KAMBARIO BUTAS		
7.1	HOLAS	3,61
7.2	SAN. MAZGAS	4,52
7.3	SVETAINĖ+VIRTUVĖ	28,44
		36,00m²
NR. 8 - 2 KAMBARIŲ BUTAS		
8.1	HOLAS	10,02
8.2	SAN. MAZGAS	4,78
8.3	SVETAINĖ+VIRTUVĖ	21,83
8.4	MIEGAMASIS	10,13
		46,00m²
NR. 9 - 2 KAMBARIŲ BUTAS		
9.1	HOLAS	5,35
9.2	SVETAINĖ+VIRTUVĖ	23,49
9.3	MIEGAMASIS	10,58
9.4	SAN. MAZGAS	4,36
		43,00m²
NR. BENDRAS LAIPTINĖS PLOTAS		
Laiptinės holas		5,12
Laiptinės holas		5,12
Laiptinės holas		24,60
Laiptinės holas		29,71
Butų plotas		460,00m²
Bendras plotas		524,55m²

0	2019-10	Statybos leidimui, konkursui ir statybai				
LAIDA	IŠLEIDIMO DATA	LAIDOS STATUSAS. KEITIMO PRIEŽASTIS (JEI TAIKOMA)				
KVAL. PATV. DOK. NR.	cloud architecture + urban design UAB „Cloud Architektai“ Konstitucijos pr. 21C, Quadrum North, 3 aukštas j.k. 303231136, Tel. +37068790457 info@cloudarchitektai.lt	STATINIO PROJEKTO PAVADINIMAS DAUGIABUČIAI GYVENAMIEJI NAMAI (6.3) GELEŽNIO VILKO G. 2, VILNIUS. STATYBOS PROJEKTAS				
A2122		SPV	A. Dagelis	STATINIO NUMERIS IR PAVADINIMAS		
A2114			J. Porvaneckaitė - Dagelienė			
			A. Zenkevičiūtė	DOKUMENTO PAVADINIMAS		
			G. Nešukaitytė	N1 NAMAS 1 AUKŠTAS		
		A. Statkevičiūtė				
LT	STATYTOJAS	UAB "Gilio group" j.k. 302414120 buvusi UAB "M.M.M. projektai"		DOKUMENTO ŽYMUO CL_GV_19_PP_SA	LAPAS 1	LAPŲ 1

Projekto dalis		
V.Pavardė		
Parašas		
Data		

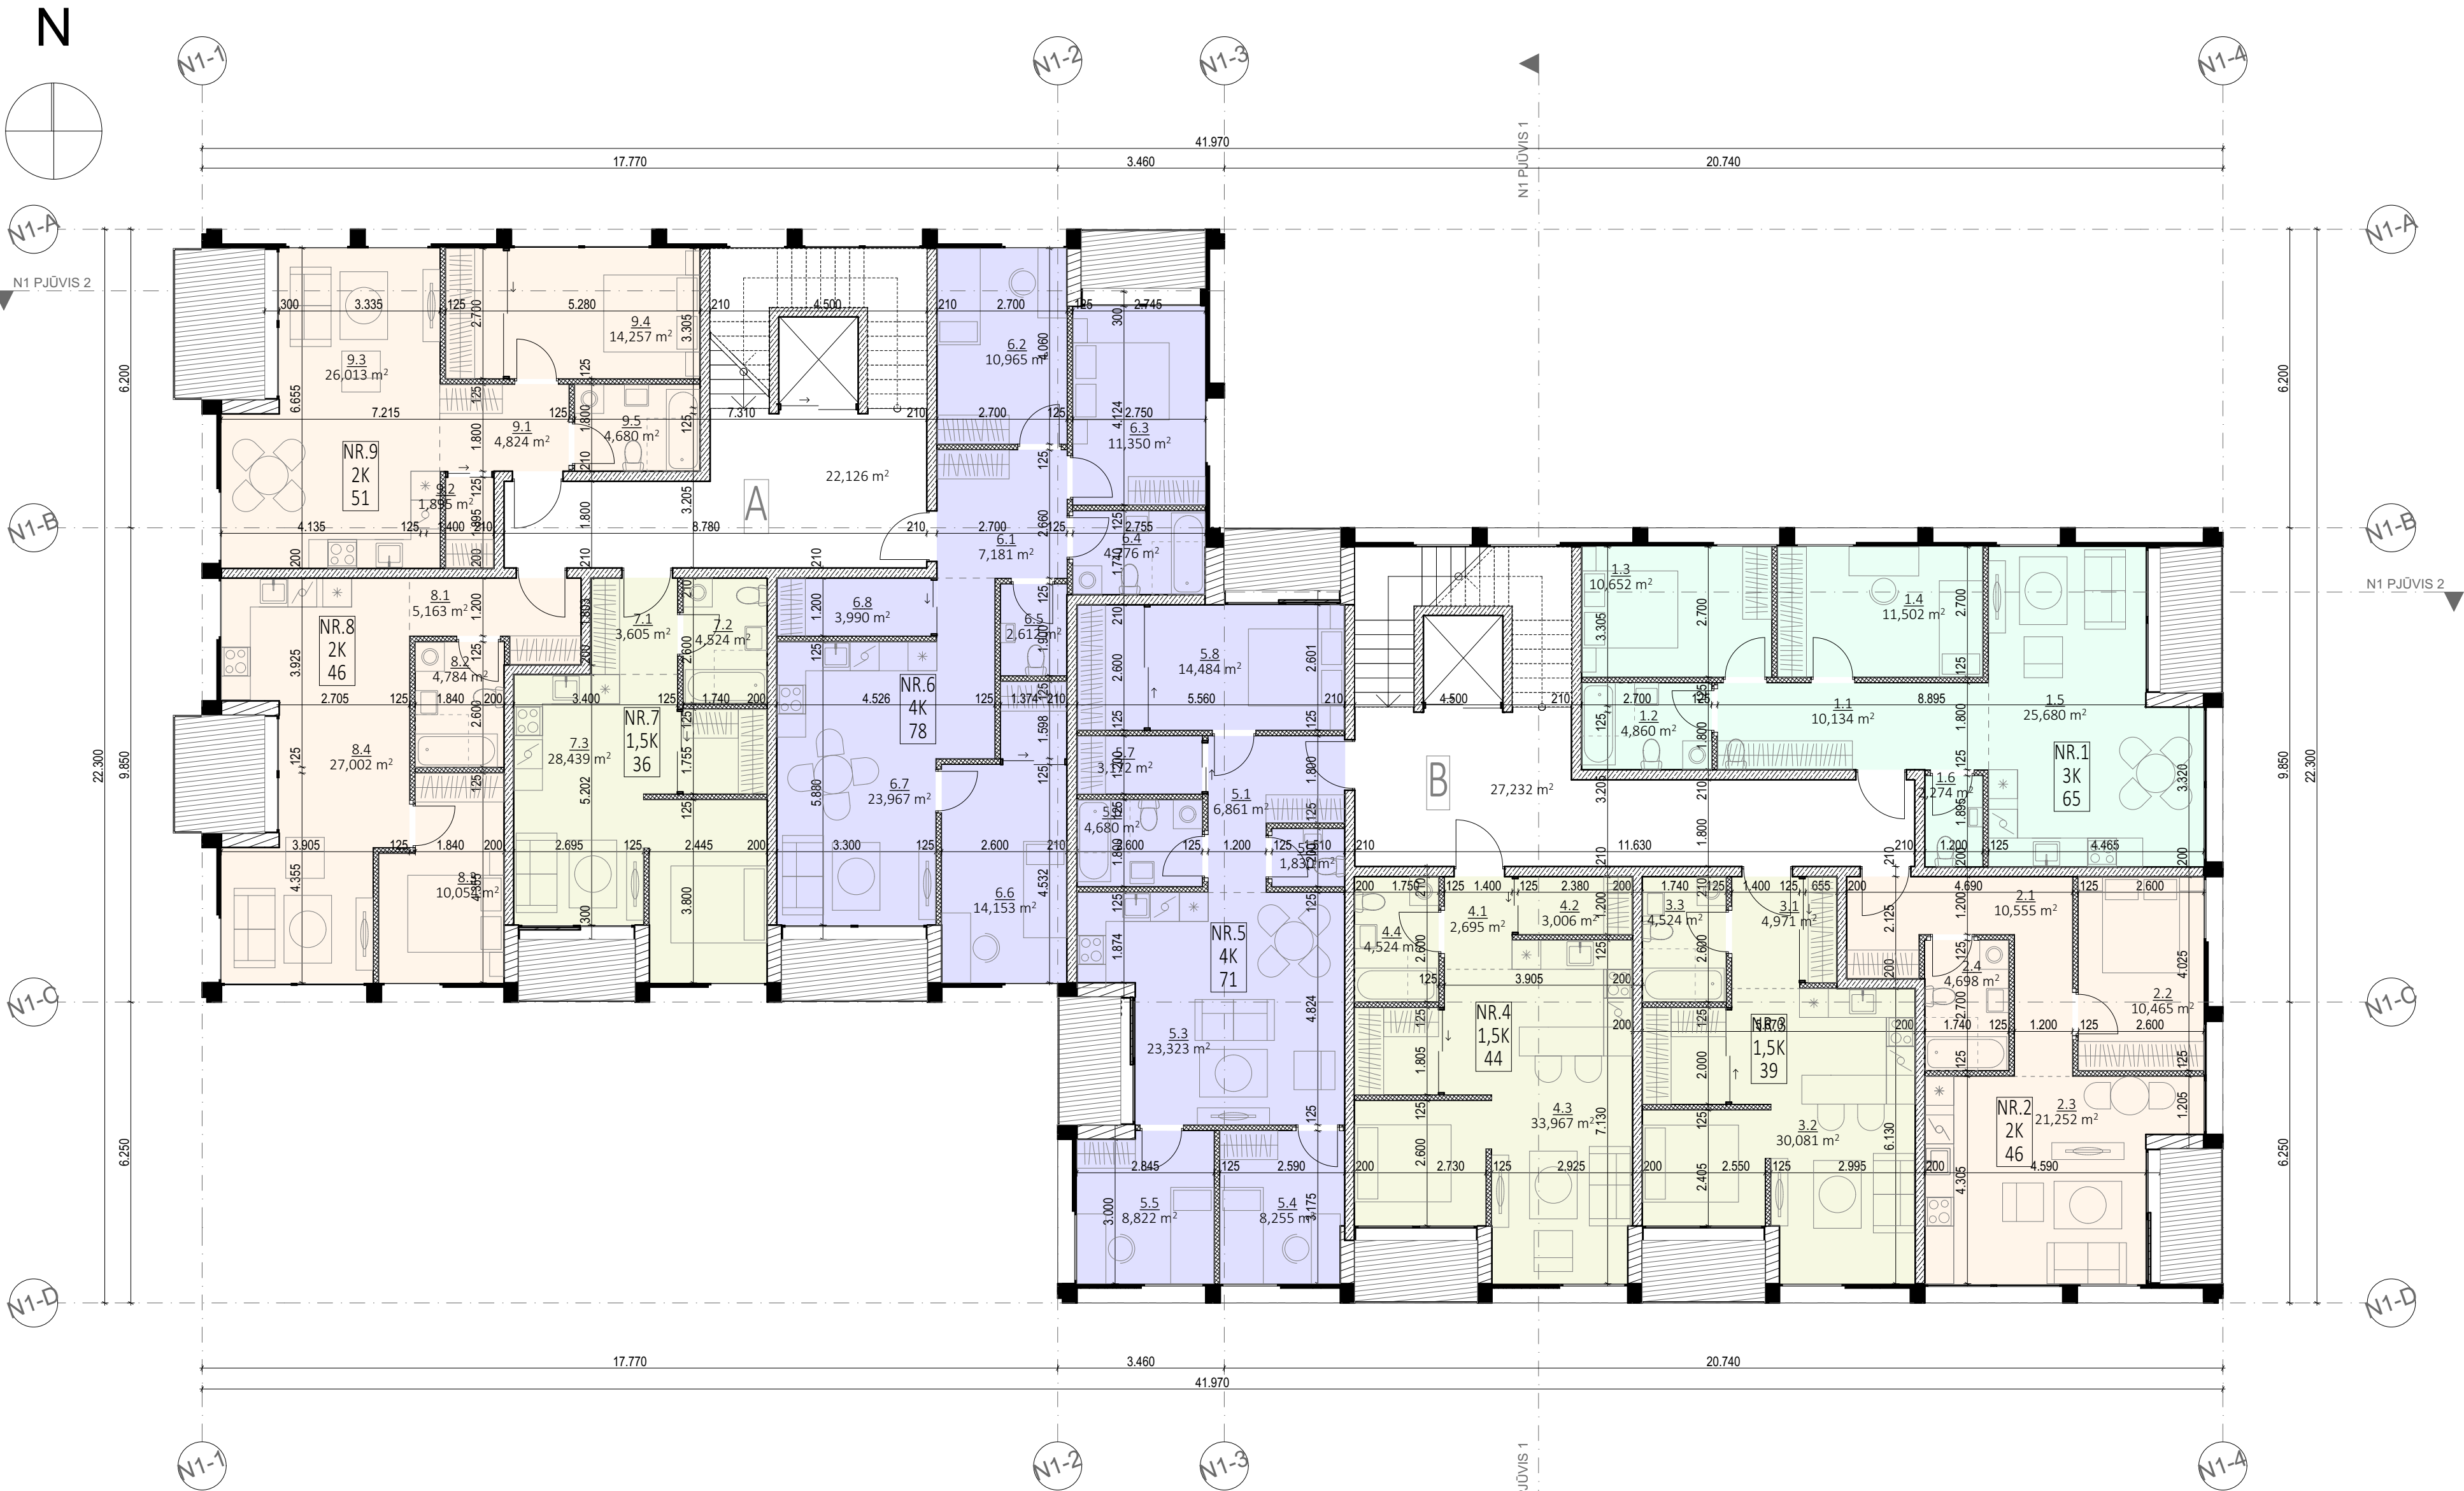

BUTAI

- 1K
- 1,5K
- 2K
- 3K
- 4K
- 1K(P)

PP TIPINIO aukšto patalpų eksplikacija		
NR.	PAVADINIMAS	PLOTAS, m2
NR. 1 - 3 KAMBARIŲ BUTAS		
1.1	HOLAS	10,13
1.2	SAN. MAZGAS	4,86
1.3	MIEGAMASIS	10,65
1.4	MIEGAMASIS	11,50
1.5	SVETAINĖ+VIRTUVĖ	25,68
1.6	SAN. MAZGAS	2,27
		65,00m²
NR. 2 - 2 KAMBARIŲ BUTAS		
2.1	HOLAS	10,56
2.2	MIEGAMASIS	10,46
2.3	SVETAINĖ+VIRTUVĖ	21,25
2.4	SAN. MAZGAS	4,70
		46,00m²
NR. 3 - 1,5 KAMBARIO BUTAS		
3.1	HOLAS	4,97
3.2	SVETAINĖ+VIRTUVĖ	30,08
3.3	SAN. MAZGAS	4,52
		39,00m²
NR. 4 - 1,5 KAMBARIO BUTAS		
4.1	HOLAS	2,70
4.2	DRABUŽINĖ	3,01
4.3	SVETAINĖ+VIRTUVĖ	33,97
4.4	SAN. MAZGAS	4,52
		44,00m²
NR. 5 - 4 KAMBARIŲ BUTAS		
5.1	HOLAS	6,86
5.2	SAN. MAZGAS	1,83
5.3	SVETAINĖ+VIRTUVĖ	23,32
5.4	MIEGAMASIS	8,25
5.5	MIEGAMASIS	8,82
5.6	SAN. MAZGAS	4,68
5.7	DRABUŽINĖ	3,17
5.8	MIEGAMASIS	14,48
		71,00m²
NR. 6 - 4 KAMBARIŲ BUTAS		
6.1	HOLAS	7,18
6.2	MIEGAMASIS	10,96
6.3	MIEGAMASIS	11,35
6.4	SAN. MAZGAS	4,78
6.5	SAN. MAZGAS	2,61
6.6	MIEGAMASIS	14,15
6.7	SVETAINĖ+VIRTUVĖ	23,97
6.8	DRABUŽINĖ	3,99
		78,00m²
NR. 7 - 1,5 KAMBARIO BUTAS		
7.1	HOLAS	3,61
7.2	SAN. MAZGAS	4,52
7.3	SVETAINĖ+VIRTUVĖ	28,44
		36,00m²
NR. 8 - 2 KAMBARIŲ BUTAS		
8.1	HOLAS	5,16
8.2	SAN. MAZGAS	4,78
8.3	MIEGAMASIS	10,05
8.4	SVETAINĖ+VIRTUVĖ	27,00
		46,00m²
NR. 9 - 2 KAMBARIŲ BUTAS		
9.1	HOLAS	4,82
9.2	DRABUŽINĖ	1,89
9.3	SVETAINĖ+VIRTUVĖ	26,01
9.4	MIEGAMASIS	14,26
9.5	SAN. MAZGAS	4,68
		51,00m²
NR. BENDRAS LAIPTINĖS PLOTAS		
Laiptinės holas		22,13
Laiptinės holas		27,23
Butų plotas		476,00m²

0	2019-10	Statybos leidimui, konkursui ir statybai	
LAIDA	IŠLEIDIMO DATA	LAIDOS STATUSAS. KEITIMO PRIEŽASTIS (JEI TAIKOMA)	
KVAL. PATV. DOK. NR.	+ cloud + architecture + urban design		STATINIO PROJEKTO PAVADINIMAS
A2122	SPV	A. Dagelis	STATINIO NUMERIS IR PAVADINIMAS
A2114		J. Porvaneckaitė - Dagelienė	
		A. Zenkevičiūtė	DOKUMENTO PAVADINIMAS
		G. Nešukaitytė	
		A. Statkevičiūtė	N1 NAMAS TIPINIS AUKŠTAS
LT	STATYTOJAS	DOKUMENTO ŽYMUO	
	UAB "Gilio group" j.k. 302414120 buvusi UAB "M.M.M. projektai"	CL_GV_19_PP_SA	LAPAS
			1
			LAPŲ
			1

Projekto dalis	Data	
V. Pavardė	Parašas	
Projekto dalis	Data	

- BUTAI
- 1K
 - 1,5K
 - 2K
 - 3K
 - 4K
 - 1K(P)



PP SEPTINTO aukšto patalpų eksplikacija		
NR.	PAVADINIMAS	PLOTAS, m2
NR. 1 - 3 KAMBARIŲ BUTAS		
1.1	HOLAS	10,13
1.2	SAN. MAZGAS	4,86
1.3	MIEGAMASIS	10,65
1.4	MIEGAMASIS	11,50
1.5	SVETAINĖ+VIRTUVĖ	25,68
1.6	SAN. MAZGAS	2,27
		65,00m ²
NR. 2 - 2 KAMBARIŲ BUTAS		
2.1	HOLAS	10,56
2.2	MIEGAMASIS	10,46
2.3	SVETAINĖ+VIRTUVĖ	21,25
2.4	SAN. MAZGAS	4,70
		46,00m ²
NR. 3 - 1,5 KAMBARIO BUTAS		
3.1	HOLAS	4,97
3.2	SVETAINĖ+VIRTUVĖ	29,76
3.3	SAN. MAZGAS	4,52
		39,00m ²
NR. 4 - 1 KAMBARIO BUTAS (kambarių skaičius pagal poreikį)		
\	SVETAINĖ+VIRTUVĖ	4,55
4.1	HOLAS	3,82
4.2	DRABUŽINĖ	2,86
4.3	SAN. MAZGAS	3,03
4.4	SVETAINĖ+VIRTUVĖ	88,99
		103,00m ²
NR. 6 - 4 KAMBARIŲ BUTAS		
6.1	HOLAS	7,18
6.2	MIEGAMASIS	10,96
6.3	MIEGAMASIS	11,35
6.4	SAN. MAZGAS	4,78
6.5	SAN. MAZGAS	2,61
6.6	MIEGAMSIS	14,15
6.7	SVETAINĖ+VIRTUVĖ	23,97
6.8	DRABUŽINĖ	3,99
		78,00m ²
NR. 7 - 1,5 KAMBARIO BUTAS		
7.1	HOLAS	3,61
7.2	SAN. MAZGAS	4,52
7.3	SVETAINĖ+VIRTUVĖ	28,44
		36,00m ²
NR. 8 - 1 KAMBARIO BUTAS		
8.1	HOLAS	2,88
8.2	SAN. MAZGAS	2,65
8.3	SVETAINĖ+VIRTUVĖ	81,42
8.4	HOLAS	4,70
		91,00m ²
NR. BENDRAS LAIPTINĖS PLOTAS (kambarių skaičius pagal poreikį)		
		Laiptinės holas
		18,89
		Laiptinės holas
		27,23
		46,12 m ²
		Butų plotas
		458,00m ²
		Bendras plotas
		504,12m ²

0	2019-10	Statybos leidimui, konkursui ir statybai		
LAIDA	IŠLEIDIMO DATA	LAIDOS STATUSAS. KEITIMO PRIEŽASTIS (JEI TAIKOMA)		
KVAL. PATV. DOK. NR.	UAB „Cloud Architektai“ Konstitucijos pr. 21C, Quadrum North, 3 aukštas j.k. 303231136, Tel. +37068790457 info@cloudarchitektai.lt		STATINIO PROJEKTO PAVADINIMAS DAUGIABUČIAI GYVENAMIEJI NAMAI (6.3) GELEŽINIO VILKO G. 2, VILNIUS. STATYBOS PROJEKTAS	
A2122	SPV	A. Dagelis	STATINIO NUMERIS IR PAVADINIMAS	
A2114		J. Porvaneckaitė - Dagelienė	DOKUMENTO PAVADINIMAS	
		A. Zenkevičiūtė	N1 NAMAS 7 AUKŠTAS	
		G. Nešukaitytė		
		A. Statkevičiūtė		
LT	STATYTOJAS	UAB "Gilio group" j.k. 302414120 buvusi UAB "M.M.M. projektai"		
		DOKUMENTO ŽYMUO	LAPAS	LAPŲ
		CL_GV_19_PP_SA	1	1



Projekto dalis		
V. Pavardė		
Parašas		
Data		

0	2019-10	Statybos leidimui, konkursui ir statybai			
LAIDA	IŠLEIDIMO DATA	LAIDOS STATUSAS. KEITIMO PRIEŽASTIS (JEI TAIKOMA)			
KVAL. PATV. DOK. NR.	+ cloud + architecture + urban design		STATINIO PROJEKTO PAVADINIMAS		
	UAB „Cloud Architektai“ Konstitucijos pr. 21C, Quadrum North, 3 aukštas j.k. 303231136, Tel. +37068790457 info@cloudarchitektai.lt		DAUGIABUČIAI GYVENAMIEJI NAMAI (6.3) GELEŽINIO VILKO G. 2, VILNIUS. STATYBOS PROJEKTAS		
A2122	SPV	A. Dagelis	STATINIO NUMERIS IR PAVADINIMAS		
A2114		J. Porvaneckaitė - Dagelienė	DOKUMENTO PAVADINIMAS		
		A. Zenkevičiūtė			
		G. Nešukaitytė			
		A. Statkevičiūtė			
LT	STATYTOJAS		DOKUMENTO ŽYMUO		LAPAS
	UAB "Gaio group" j.k. 302414120 buvusi UAB "M.M.M. projektai"		CL_GV_19_PP_SA		LAPŲ
					1
					1




Projekto dalis			
V. Pavardė			
Parašas			
Data			

0	2019-10	Statybos leidimui, konkursui ir statybai		
LAIDA	IŠLEIDIMO DATA	LAIDOS STATUSAS. KEITIMO PRIEŽASTIS (JEI TAIKOMA)		
KVAL. PATV. DOK. NR.	cloud architecture+urban design UAB „Cloud Architektai“ Konstitucijos pr. 21C, Quadrum North, 3 aukštas j.k. 303231136, Tel. +37068790457 info@cloudarchitektai.lt	STATINIO PROJEKTO PAVADINIMAS DAUGIABUČIAI GYVENAMIEJI NAMAI (6.3) GELEŽINIO VILKO G. 2, VILNIUS. STATYBOS PROJEKTAS		
A2122	SPV	A. Dagelis	STATINIO NUMERIS IR PAVADINIMAS	
A2114		J. Porvaneckaitė - Dagelienė		
		A. Zenkevičiūtė	DOKUMENTO PAVADINIMAS	
		G. Nešukaitytė	FASADAS TARP AŠIŲ N1-A N1-D	
		A. Statkevičiūtė		
LT	STATYTOJAS	UAB "Ga'lio group" j.k. 302414120 buvusi UAB "M.M.M. projektai"		DOKUMENTO ŽYMUO
				CL_GV_19_PP_SA
			LAPAS	LAPIJ
			1	1



Projekto dalis			
V. Pavardė			
Parašas			
Data			

0	2019-10	Statybos leidimui, konkursui ir statybai		
LAIDA	IŠLEIDIMO DATA	LAIDOS STATUSAS. KEITIMO PRIEŽASTIS (JEI TAIKOMA)		
KVAL. PATV. DOK. NR.	+ cloud + architecture+urban design	UAB „Cloud Architektai“ Konstitucijos pr. 21C, Quadrum North, 3 aukštas j.k. 303231136, Tel. +37068790457 info@cloudarchitektai.lt	STATINIO PROJEKTO PAVADINIMAS	
A2122	SPV	A. Dagelis	STATINIO NUMERIS IR PAVADINIMAS	
A2114		J. Porvaneckaitė - Dagelienė	DAUGIABUČIAI GYVENAMIEJI NAMAI (6.3) GELEŽINIO VILKO G. 2, VILNIUS. STATYBOS PROJEKTAS	
		A. Zenkevičiūtė	DOKUMENTO PAVADINIMAS	
		G. Nešukaitytė	FASADAS TARP AŠIŲ N1-D N1-A	
		A. Statkevičiūtė		
LT	STATYTOJAS	UAB "Gaio group" j.k. 302414120 buvusi UAB "M.M.M. projektai"	DOKUMENTO ŽYMUO	LAPAS LAPŲ
			CL_GV_19_PP_SA	1 1

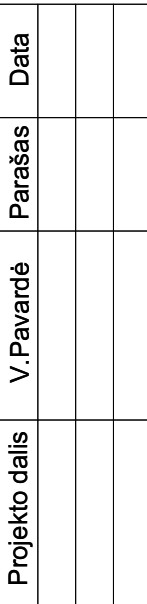

	0	2019-10	Statybos leidimai, konkursai ir statybai		
	LAIDA	IŠLEIDIMO DATA	LAIDOS STATUSAS. KEITIMO PRIEŽASTIS (JEI TAIKOMA)		
KVAL. PATV. DOK. NR.			UAB „Cloud Architektai“ Konstitucijos pr. 21C, Quadrum North, 3 aukštas į.k. 303231136, Tel. +37068790457 info@cloudarchitektai.lt	STATINIO PROJEKTO PAVADINIMAS DAUGIABUČIAI GYVENAMIEJI NAMAI (6.3) GELEŽINIO VILKO G. 2, VILNIUS. STATYBOS PROJEKTAS	
	A2122	SPV	A. Dagelis	STATINIO NUMERIS IR PAVADINIMAS N1 PJŪVIS 1	
	A2114		J. Porvaneckaitė - Dagelienė		
			A. Zenkevičiūtė		
			G. Nešukaitytė		
			A. Statkevičiūtė	DOKUMENTO PAVADINIMAS	
LT	STATYTOJAS UAB "Gilio group" į.k. 302414120 buvusį UAB "M.M.M. projektai"			DOKUMENTO ŽYMUO CL_gv_19_PP_SA	
				LAPAS	LAPŲ
				1	1

