

NAUDOJIMO REGLAMENTŲ APRAŠOMOJI LENTELĖ (SKLYPAMS, KURIE KEIČIAM/DALINAMI)

Teritorijos (jos dalies) Nr.	Sklypo (jo dalies) Nr.	Sklypo (jo dalies) kampų pažymėjimas plane	Sklypo (jo dalies) plotas, m²	Privačiomieji teritorijos naudojimo reikalavimai										Papildomi teritorijos naudojimo reglamentai				
				Teritorijos naudojimo tipas	Žemės sklypo naudojimo paskirtis	Žemės sklypo naudojimo būdai	Nuo žemės paviršiaus, m	Altitudė, m	Užstatymo tankis, %	Užstatymo intensyvumas ar užstatymo tūrio tankis	Užstatymo tipas	galimi žemės sklypų dydžiai		priklausomųjų želdynų ir želdinių teritorijų dalys	Statinių aukštų skaičius (nuo-iki)	Statinių paskirtys	Papildomi reikalavimai, Specialiosios žemės ir miško naudojimo sąlygos (LR Vyriausybės nutarimas 1992-05-12 Nr.343);	
												Mažiausi, m²	Didžiausi, m²					
kad. Nr. 0101/0080:0182, DP skl. Nr. 4 ir kad. Nr. 0101/0080:0183 DP skl. Nr. 9	1	1-2-3-4-5-6-7	3999	Paslaugų teritorija (PA)	Kita	K- Komerinės paskirties objektų teritorijos	< 35	213	60	< 3	Laisvo planavimo (lp)	-	-	10%	1-10	Viešbučių, administracinių, prekybos, paslaugų, maitinimo, sporto paskirties pastatai	V- Aerodromo apsaugos zonos, plotas 3999 m² (naujai nustatomas apribojimas); VI-Elektros linijų apsaugos zonos (naikinamas apribojimas); XLIX-Vandentiekio, lietaus ir fekalinės kanalizacijos tinklų ir įrenginių apsaugos zonos (naikinamas apribojimas); Numatomas požeminis automobilių parkavimas	


SKLYPŲ KAMPŲ KOORDINATĖS

Sklypo (jo dalies) kampų žymėjimas plane	Sklypo (jo dalies) kampų koordinatės	
	X	Y
1	6057962.31	582109.18
2	6057899.72	582122.49
3	6057906.22	582153.05
4	6057913.86	582188.99
5	6057967.08	582177.68
6	6057959.44	582141.73
7	6057968.81	582139.74



SUTARTINIAI ŽYMĖJIMAI

	DETALIOJO PLANO KEITIMO GALIOJIMO RIBA										
	ESAMOS SKLYPŲ RIBOS										
	NAKINAMOS SKLYPŲ RIBOS										
	ANTŽEMINIO UŽSTATYMO STATYBOS RIBA										
	GATVIŲ RAUDONOSIOS LINIJOS										
	PASLAUGŲ TERITORIJOS										
	ANTŽEMINIO UŽSTATYMO STATYBOS ZONA										
	POŽEMINIO UŽSTATYMO STATYBOS ZONA										
	ĮVAŽIAVIMAS, IŠVAŽIAVIMAS, EISMO KRYPTIS										
	SKLYPO KAMPO (JO DALIES) ŽYMĖJIMO SIMBOLIS										
<table border="1"><tr><th colspan="2">MM</th></tr><tr><th colspan="2">n/m</th></tr><tr><td>1</td><td>2</td></tr><tr><td>3</td><td>4</td></tr><tr><td>5</td><td>6</td></tr></table>	MM		n/m		1	2	3	4	5	6	MM- teritorijos naudojimo tipas n - sklypo numeris m - sklypo plotas, m ² 1 - Žemės naudojimo būdai (būdai) 2 - Leistinas pastatų aukštis (metrais) 3 - Leistinas žemės sklypo užstatymo tankis, % 4 - Leistinas žemės sklypo užstatymo intensyvumas 5 - Užstatymo tipas 6 - Priklausomųjų želdynų norma, %
MM											
n/m											
1	2										
3	4										
5	6										
	SIŪLOMA ŠUKŠLIŲ SURINKIMO VIETA ROŠIUOJANT										

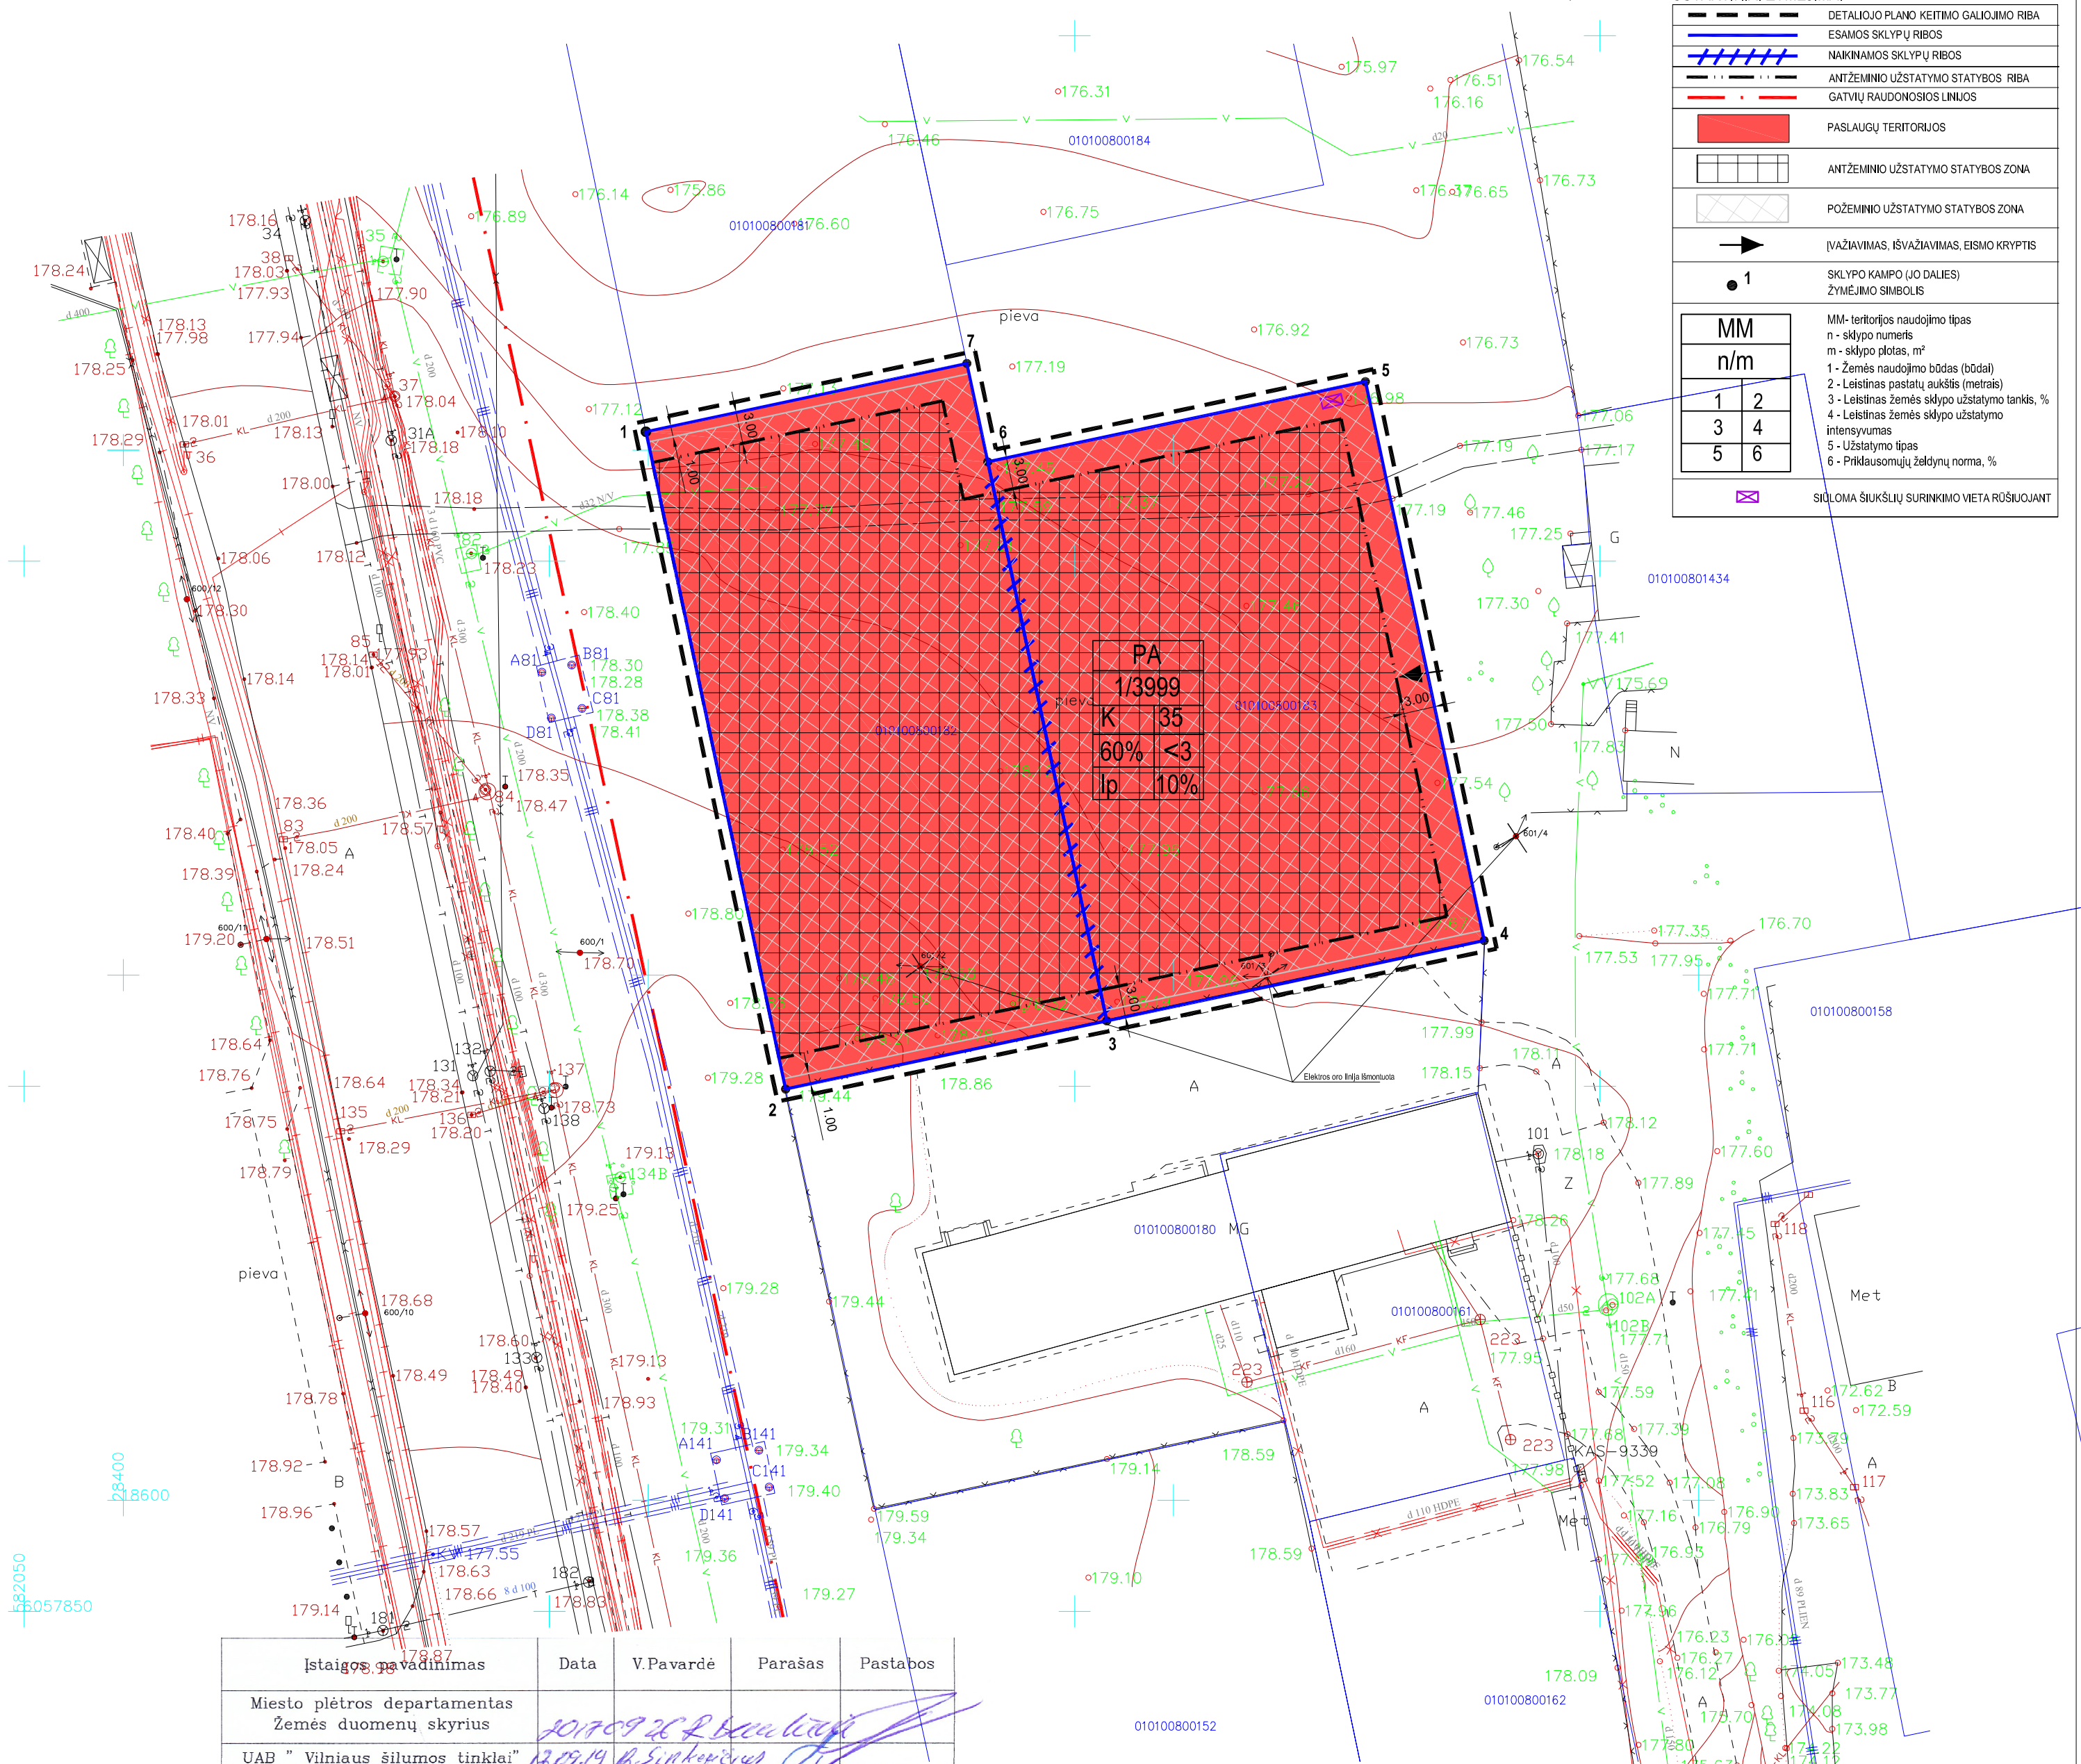

Ištaigos pavadinimas	Data	V.Pavardė	Parašas	Pastabos
Miesto plėtros departamentas Žemės duomenų skyrius	2017.09.26	D. Jonikienė		
UAB " Vilniaus šilumos tinklai"	2017.09.19	R. Štikonas		
AB "TELIA LIETUVA"	2017.09.20	V. Vaitonis		
UAB "Vilniaus gatvių apš. elektros tinklai"	2017.09.20	M. Kuckas		
AB "Energijos skirstymo operatorius"	2017.09.15	M. Edeparas		
UAB "VVT"	2017.09.19	R. Kuckas		
AB "Litgrid"	2017.09.15	S. Štikonas		
UAB "Skaidula"	2017.09.20	S. Pacholavicius		

Atsakyta 2017.09.15 įrašo Nr. 2-415 į 0101/0080:0182 ir 0101/0080:0183 sklypus

Energijos skyriaus viršininkas
Vidas Strakšys

UAB "GEOLIMBAS"
A. Juozapavičiaus 9-105, Vilnius. +37060041708
info@geolimbass.lt www.geolimbass.lt
Vilniaus m. sav., Dariaus ir Girėno g.
topografinė nuotrauka M 1:500
Mastelis 1:500
Lapų sk. 1
Lapo Nr. 1
Data 2017.08

PASTABOS:

- Rengiant statinių techninius projektus užtikrinti "Gaisrinės saugos pagrindinius reikalavimus" (Priešgaisrinės apsaugos ir gelbėjimo departamento prie VRM direktoriaus 2010-12-07, įsakymas Nr.1-338); vadovautis "Lauko gaisrinio vandentiekio tinklų ir statinių projektavimo ir įrengimo taisyklėmis" (Priešgaisrinės apsaugos ir gelbėjimo departamento prie VRM direktoriaus 2007-02-22, įsakymas Nr.1-66).
- Reikalavimai statinių statybai iki 3 m atstumu nuo sklypo ribos nustatyti STR 1.05.01:2017 "Statybą leidžiantys dokumentai. Statybos užbaigimas. Statybos sustabdymas. Savavališkos statybos padarinių šalinimas. Statybos pagal neteisėtai išduotą statybą leidžiantys dokumentą padarinių šalinimas" 7 priedo 4 punkte.
- Trečiųjų šalių interesai nepažeisti.
- 2015-01-15 gautas Nacionalinės žemės tarnybos prie Lietuvos Respublikos žemės ūkio ministerijos sutikimas Nr. 49ST-(14.49.5)-62 dėl užstatymo ribos žemės sklype greta sklypo ribos tarp taškų 1-2.

Pareigos	V.Pavardė	Parašas	UAB "GEOLIMBAS"			
Direktorius	D. Vaičiulis		A. Juozapavičiaus 9-105, Vilnius. +37060041708 info@geolimbass.lt www.geolimbass.lt			
Kv. paž. nr. 1GKV-471						
Vykdytojas	A. Czurlanis		Vilniaus m. sav., Dariaus ir Girėno g. topografinė nuotrauka M 1:500			
Užsakovas			Mastelis 1:500	Lapų sk. 1	Lapo Nr. 1	Data 2017.08

Kval. atest.	UAB "Idea urbana" 			Komunalinės zonos Dariaus ir Girėno gatvėje prie Eišiškių gatvės sankryžos suplanavimo projekto ir sklypo (kadastro Nr. 0101/0080:182) Dariaus ir Girėno gatvėje detaliojo plano sprendinių keitimas sklypuose (kadastro Nr. 0101/0080:182) ir (kadastro Nr. 0101/0080:183)				
	Dir.	A. Bernatavičienė		2018 11	BRĖŽINYS PAGRINDINIS BRĖŽINYS M1:500		Laida	
TVP0009	PV	D. Jonikienė		2018 11			0	
Etapas							Lapas	Lapų
DPK	INICIATORIUS: UAB "Sniego takas", įk 304436247				ŽYMUO: DPK-18-23/ K-VT-13-18-565		01	01