




MOKSLAS • EKONOMIKA • SANGLAUDA



EUROPOS SAJUNGA
EUROPOS REGIONINIS
PLĖTROS FONDAS

Kuriame Lietuvos ateitį

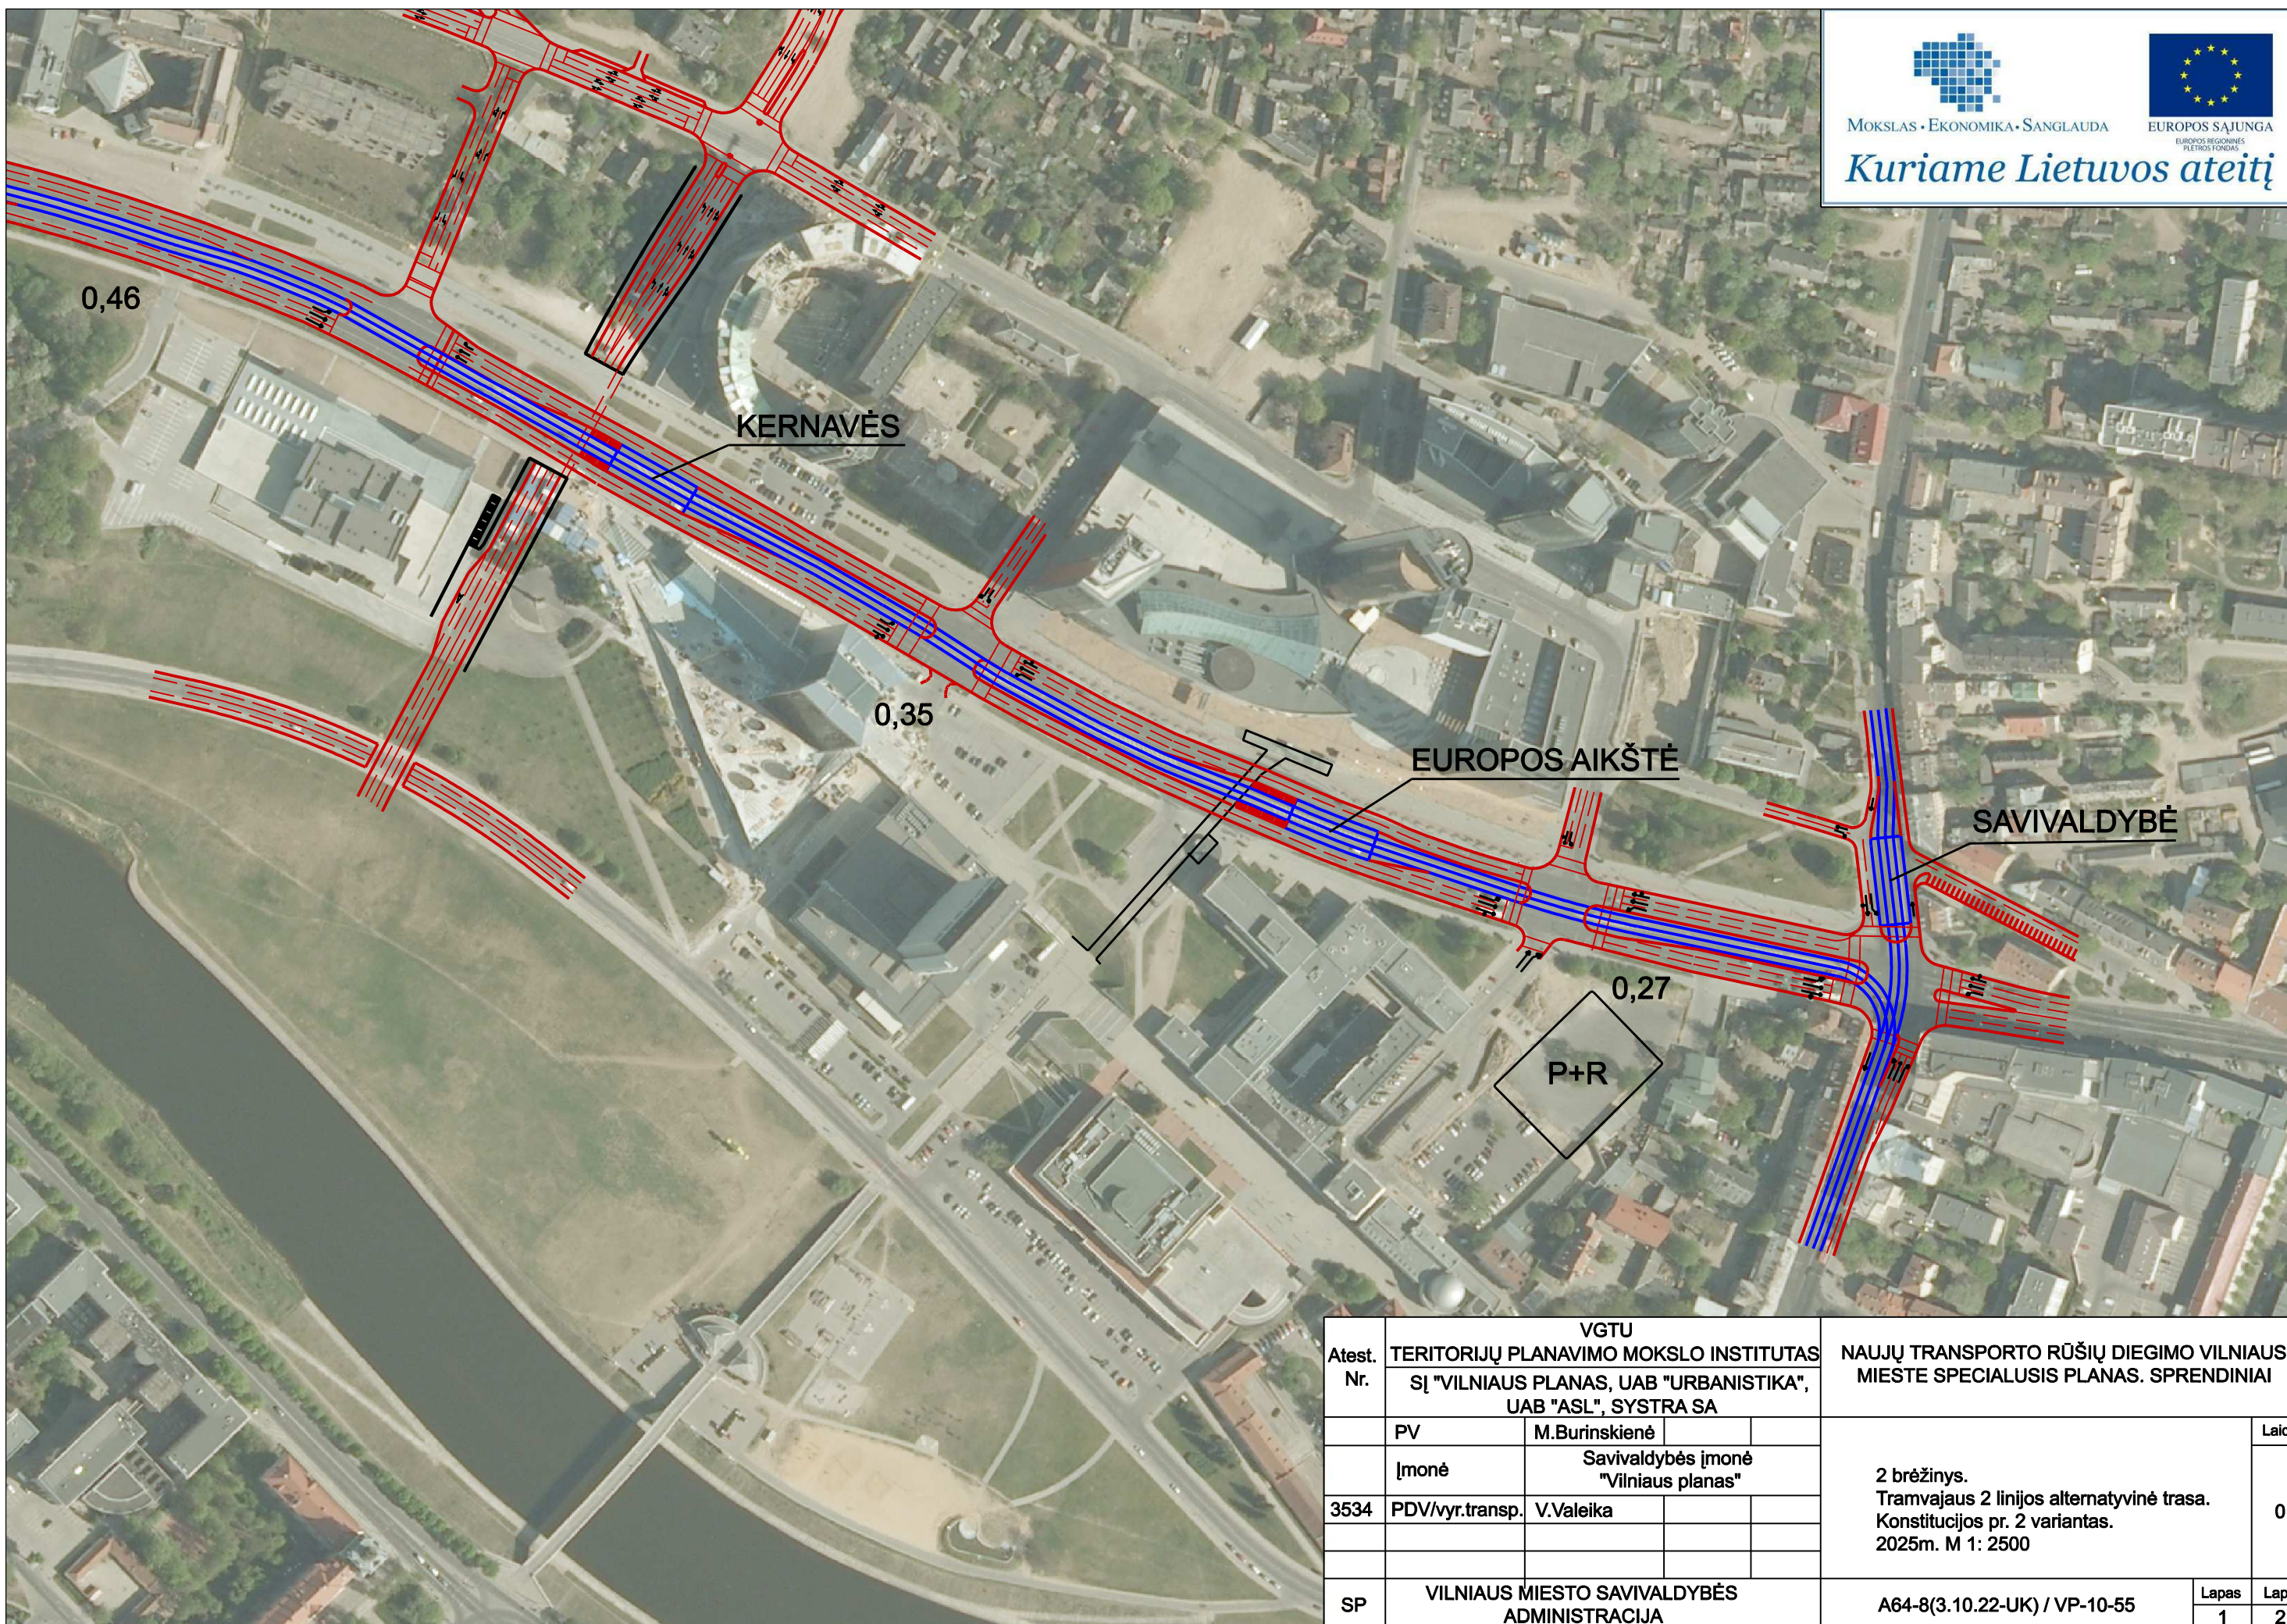

Atest. Nr.	VGTU TERITORIJŲ PLANAVIMO MOKSLO INSTITUTAS SĮ "VILNIAUS PLANAS, UAB "URBANISTIKA", UAB "ASL", SYSTRA SA			NAUJŲ TRANSPORTO RŪŠIŲ DIEGIMO VILNIAUS MIESTE SPECIALUSIS PLANAS. SPRENDINIAI	
	PV	M.Burinskienė			Laida
	Įmonė	Savivaldybės įmonė "Vilniaus planas"			
3534	PDV/vyr.transp.	V.Valeika			0
SP	VILNIAUS MIESTO SAVIVALDYBĖS ADMINISTRACIJA			A64-8(3.10.22-UK) / VP-10-55	Lapas 1 Lapų 2