VILNIAUS MIESTO GATVIŲ IŠDĖSTYMO PLANAS M 1 : 5000

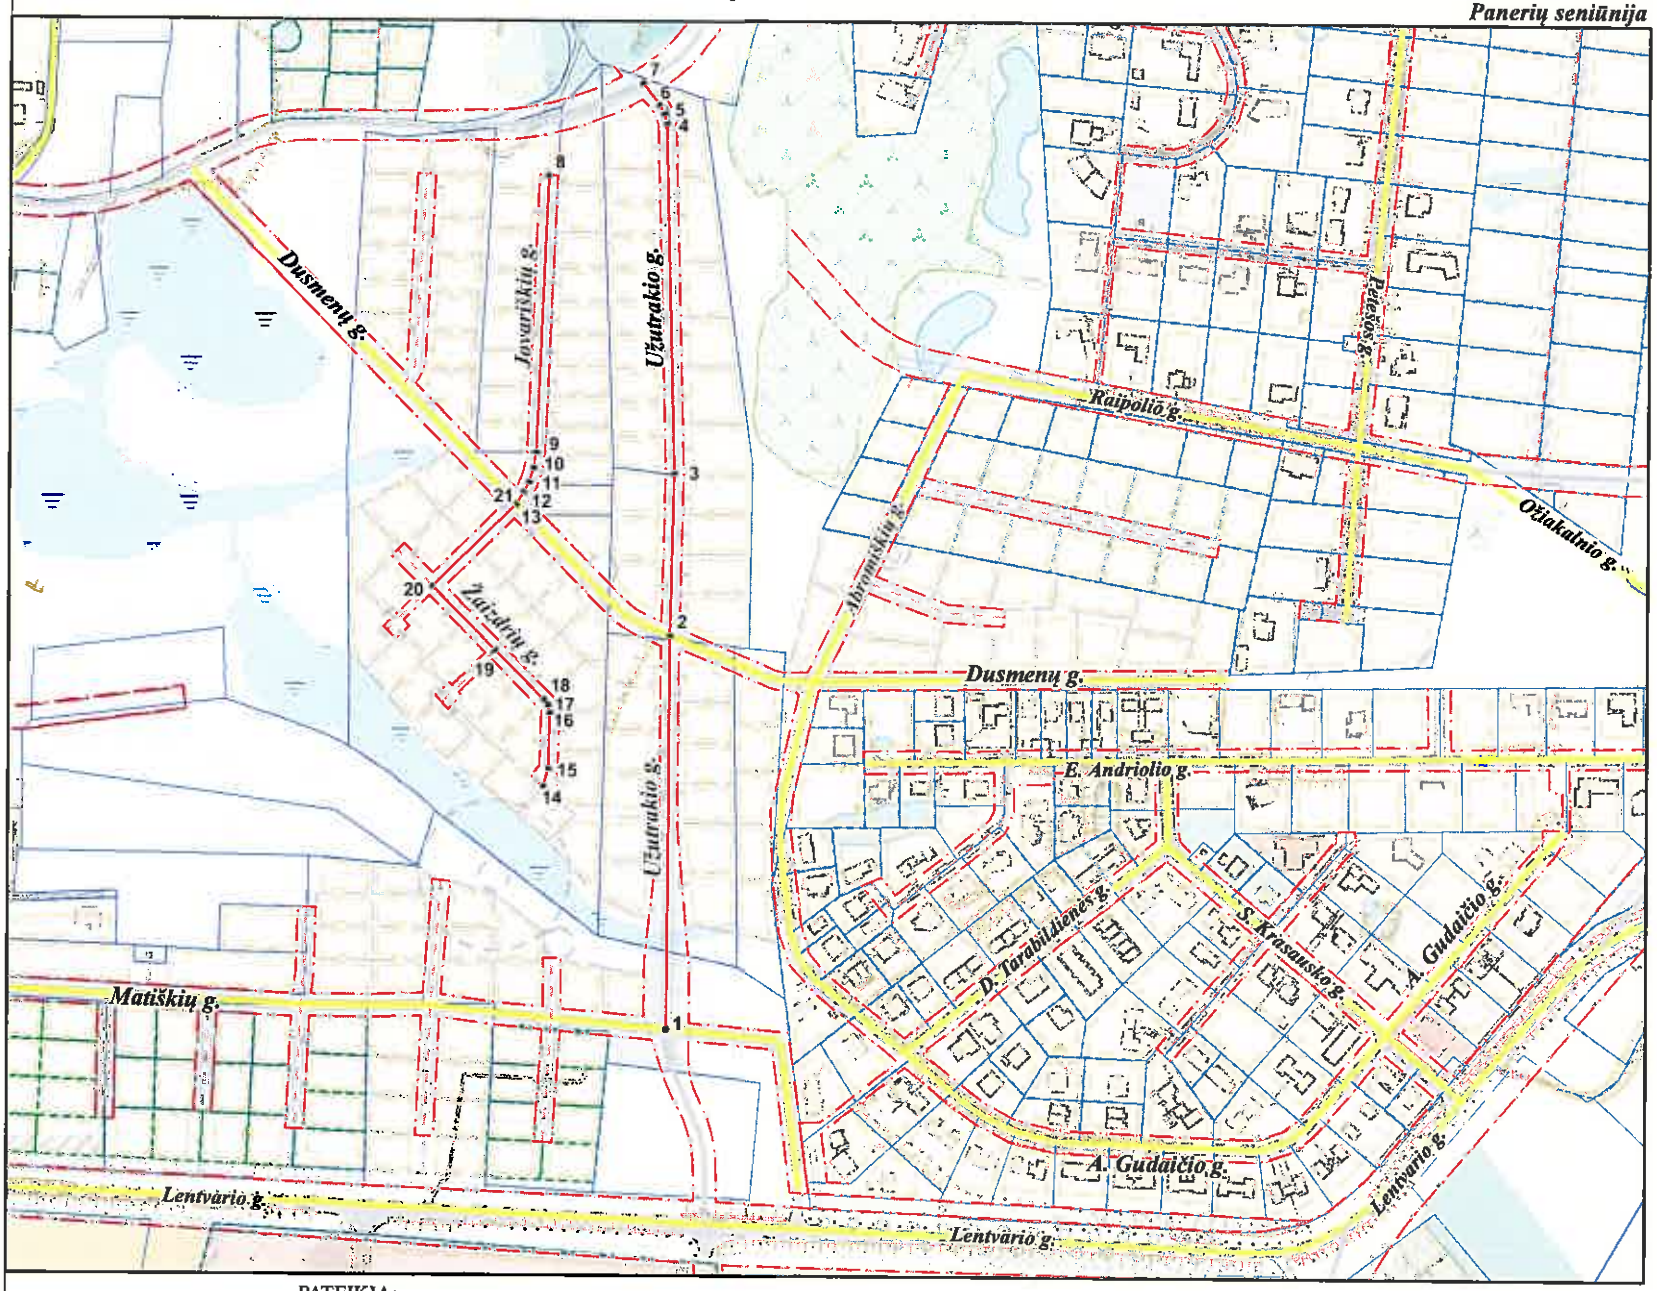

PATEIKIA:
Vilniaus miesto savivaldybės administracijos
Miesto plėtros departamento direktoriaus pavaduotoja _____ RAIMONDA RUDUKIENĖ 2015. 09

PAVADINIMŲ GATVĖMS, PASTATAMS, STATINIAMS IR KITIEMS OBJEKTAMS SUTEIKIMO, KEITIMO IR ĮTRAUKIMO Į APSKAITĄ TVARKOS APRAŠO 1 PRIEDAS

Vilniaus miesto savivaldybės tarybos
2015 m._____ d. sprendimo Nr._____
_____priedas

Kartografinis pagrindas	KDB 500V
Gatvės taškų koordinačių nustatymo būdas	Grafinis

GATVIŲ TAŠKŲ KOORDINAČIŲ ŽINIARAŠTIS

Užutrakio g. - taškų Nr. plane 1 - 7
Jovariškių g. - taškų Nr. plane 8 - 13
Žaizdrių g. - taškų Nr. plane 14 - 21

NR.PLANE	X	Y
1	6057018,35	569891,33
2	6057279,02	569892,33
3	6057386,68	569894,68
4	6057619,11	569888,51
5	6057625,59	569886,57
6	6057631,63	569883,44
7	6057645,72	569872,64
8	6057583,84	569810,32
9	6057400,29	569802,82
10	6057389,79	569801,02
11	6057380,86	569798,26
12	6057374,06	569794,81
13	6057366,04	569789,77
14	6057179,56	569808,52
15	6057190,95	569811,82
16	6057227,47	569812,8
17	6057232,8	569811,5
18	6057236,52	569808,43
19	6057269,09	569776,3
20	6057311,57	569734,37
21	6057366,04	569789,77