



UAB "ARCHITEKTŪROS KŪRYBINĖ GRUPĖ"

A. Tumėno g. 4-25, Vilnius
Tel. 264 74 65

**Administracinis pastatas Liepkalnio g. 132, 132A,
134A, 134 Vilniuje. Statybos projektas.**

Projekto Nr. 20/12/02-70(2)AS

Statinio kategorija	Ypatingas statinys
Statybos rūšis	Nauja statyba
Dalis	Architektūros
Stadija	Projektiniai pasiūlymai II TOMAS
Užsakovas	UAB „Power Group Property“ Liepkalnio g. 132A, LT-02121 Vilnius Į.K 302479207
Projektuotojas	UAB „Architektūros kūrybinė grupė“ atestato Nr. 1958 A. Tumėno g. 4-25, Vilnius Tel. (8 5) 264 74 64; el. paštas: akg@akg.lt
UAB „AKG“ direktorius	R. Bimba (A2040)
PV	T. Karosas (13519)
PDV	R. Bimba (A2040)

Objektas:
Administracinis pastatas. Liepkalnio g. 132, 132A, 134A,134 Vilniuje.
Statybos projektas.


PROJEKTO DOKUMENTŲ ŽINIARAŠTIS

Eil. Nr.	Pavadinimas	Brėž.Nr.	Lapo Nr.
PP I TOMAS			
1	Titulinis lapas		1
2	Projekto dokumentų sudėties žiniaraštis (Turinys)		2-3
3	Projektinių pasiūlymų rengimo užduotis		4-9
4	Bendrieji rodikliai		10
5	Aiškinamasis raštas		11-21
6	Teritorijos Kuprioniškėse pirmojo įgyvendinimo etapo 50ha teritorijos prie Liepkalnio g. detalaus plano tvirtinimas, pagrindinis brėžinys		22-23
7	Apie 344ha teritorijos Kuprioniškėse pirmojo įgyvendinimo etapo 50ha teritorijos prie Liepkalnio g. detaliojo plano sprendimų koregavimo teritorijos dalyje ir sklypuose Liepkalnio g. 132A, 134 ir 134A tvirtinimas ir pagrindinis brėžinys		24-27
8	Detalaus plano aiškinamasis raštas		28-40
PP II TOMAS			
8	Titulinis lapas		1
9	Projekto dokumentų sudėties žiniaraštis (Turinys)		2-3
10	Miesto schema	SA-01	4
11	Esamos situacijos schema	SA-02	5
12	Situacijos schema su projektuojamu pastatu	SA-03	6
13	Situacijos schema su projektuojamu pastatu ir perspektyviniu užstatymu	SA-04	7
14	Dviračių takų schema	SA-05	8
15	Transporto ryšių schema	SA-06	9
16	Esamos teritorijos fotofiksacija	SA-07-08	10-11
17	Bendra vystomos teritorijos koncepcija	SA-09	12
18	Sklypo planas	SA-10	13
19	Topo nuotrauka su medžių taksacija	SA-11	14
20	Vizualizacijos	SA-12-20	15-23
21	-1 aukšto planas	SA-21	24
22	Pirmo aukšto planas	SA-22	25
23	Antro aukšto planas	SA-23	26
24	Trečio aukšto planas	SA-24	27
25	Ketvirto aukšto planas	SA-25	28
26	Antresolių planas	SA-26	29
27	Stogo planas	SA-27	30
28	Pjūvis 1-1 M 1:200	SA-28	31
29	Pjūvis 2-2 M 1:200	SA-29	32
30	Fasado detalės vizualizacija	SA-30-31	33
31	Fasadas tarp ašių 20-27 M 1:200	SA-41	34

ETAPAS	Objektas: Administracinis pastatas. Liepkalnio g. 132, 132A, 134A, 134 Vilniuje. Statybos projektas.	Projekto dokumentų žiniaraštis			Laida
		20/12/02-70(2)AS	LAPAS	LAPŲ	0
			1	2	PSL. Nr.


32	Fasadas tarp ašių 27-20 M 1:200	SA-42	35
33	Fasadas tarp ašių Z-A M 1:200	SA-43	36
34	Fasadas tarp ašių E-K M 1:200	SA-44	37
35	Fasadas tarp ašių P-Z M 1:200	SA-45	38
36	Kiemas K6 (Sportas)	SA-46-47	39-40
37	Kiemas K7 (Mini golfas)	SA-48-49	41-42
38	Kiemas K8 (Gėlynas)	SA-50-51	43-44

ETAPAS	Objektas: Administracinis pastatas. Liepkalnio g. 132, 132A, 134A, 134 Vilniuje. Statybos projektas.	Projekto dokumentų žiniaraštis		Laida	
PP		20/12/02-70(2)AS	LAPAS	LAPŲ	0
			2	2	PSL. Nr.

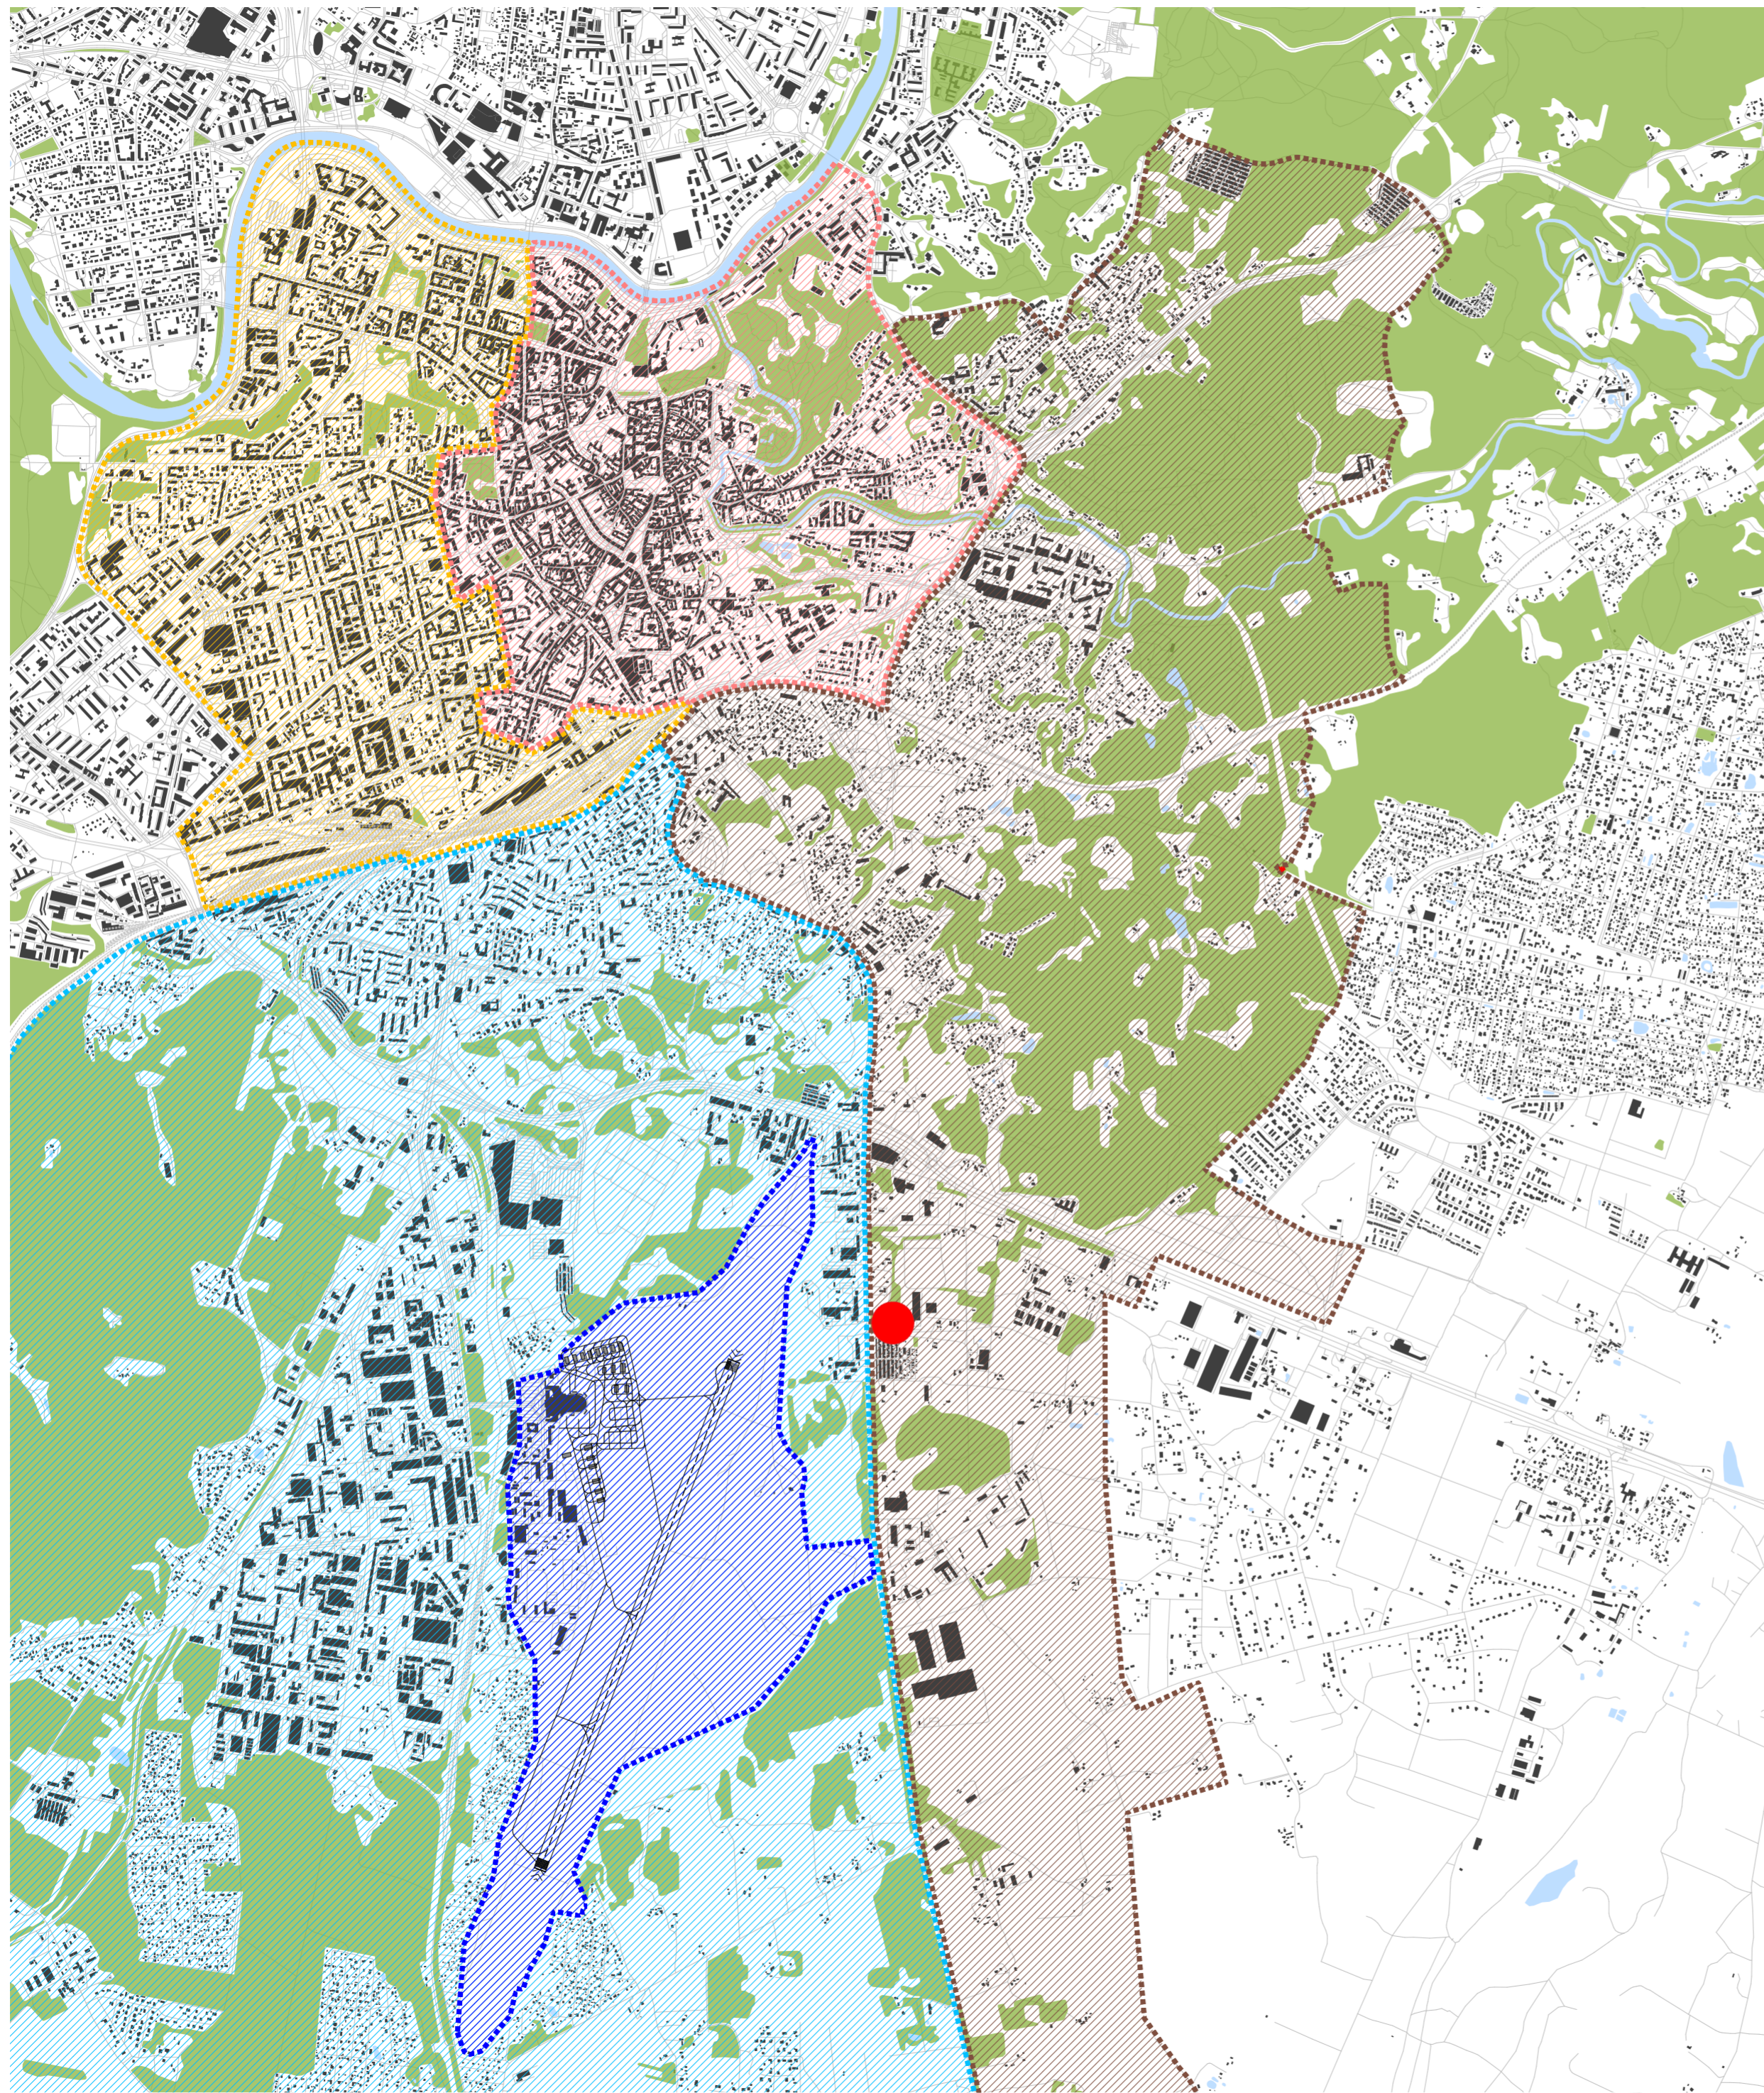


SUTARTINIAI ŽYMĖJIMAI

- SENAMIESTIS
- NAUJAMIESTIS
- RASOS
- NAUJININKAI
- ORO UOSTO TERITORIJA
- PROJEKTUOJAMAS OBJEKTAS

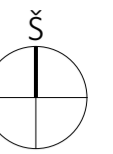

±0.000=202.40 Brežinys su pateikta informacija yra UAB "AKG" autorinis darbas ir Užsakovo nuosavybė. Naudoti tikslams nesusijusiems su projektuojamu objektu, be autorių ir Užsakovo žinios draudžiama


0	2022-01	Statybos leidimui (konkursui)			
LAIDA	IŠLEIDIMO DATA	LAIDOS STATUSAS, KEITIMO PRIEŽASTIS (JEI TAIKOMA)			
Atestato Nr.	 ARCHITEKTŪROS KURVYBINĖ GRUPĖ <small>A. Tumėno g. 4-25, Vilnius, tel. 2647464, faks. 2791304, akg@akg.lt</small>		STATINIO PROJEKTO PAVADINIMAS Administracinis pastatas Liepkalnio g. 132, 132A, 134A, 134 Vilniuje, Statybos projektas.	Etapas PP	
13519	PV	T. Karosas	2022-01	STATINIO NUMERIS IR PAVADINIMAS 20/12/02 - 70(2)AS ADMINISTRACINIS PASTATAS	Laida 0
A 2040	PDV	R. Bimba	2022-01		DOKUMENTO PAVADINIMAS MIESTO SCHEMA
LT	STATYTOJAS IR (ARBA) UŽSAKOVAS UAB „Power Group Property“ <small>Liepkalnio g. 132A, LT-02121 Vilnius</small>		Brežinys su pateikta informacija yra UAB "AKG" autorinis darbas ir Užsakovo nuosavybė. Naudoti tikslams nesusijusiems su projektuojamu objektu, be autorių ir Užsakovo žinios draudžiama		Pustl. nr.

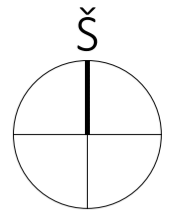

SUTARTINIAI ŽYMĖJIMAI

 ORO UOSTO TERITORIJA

 PROJEKTUOJAMA TERITORIJA

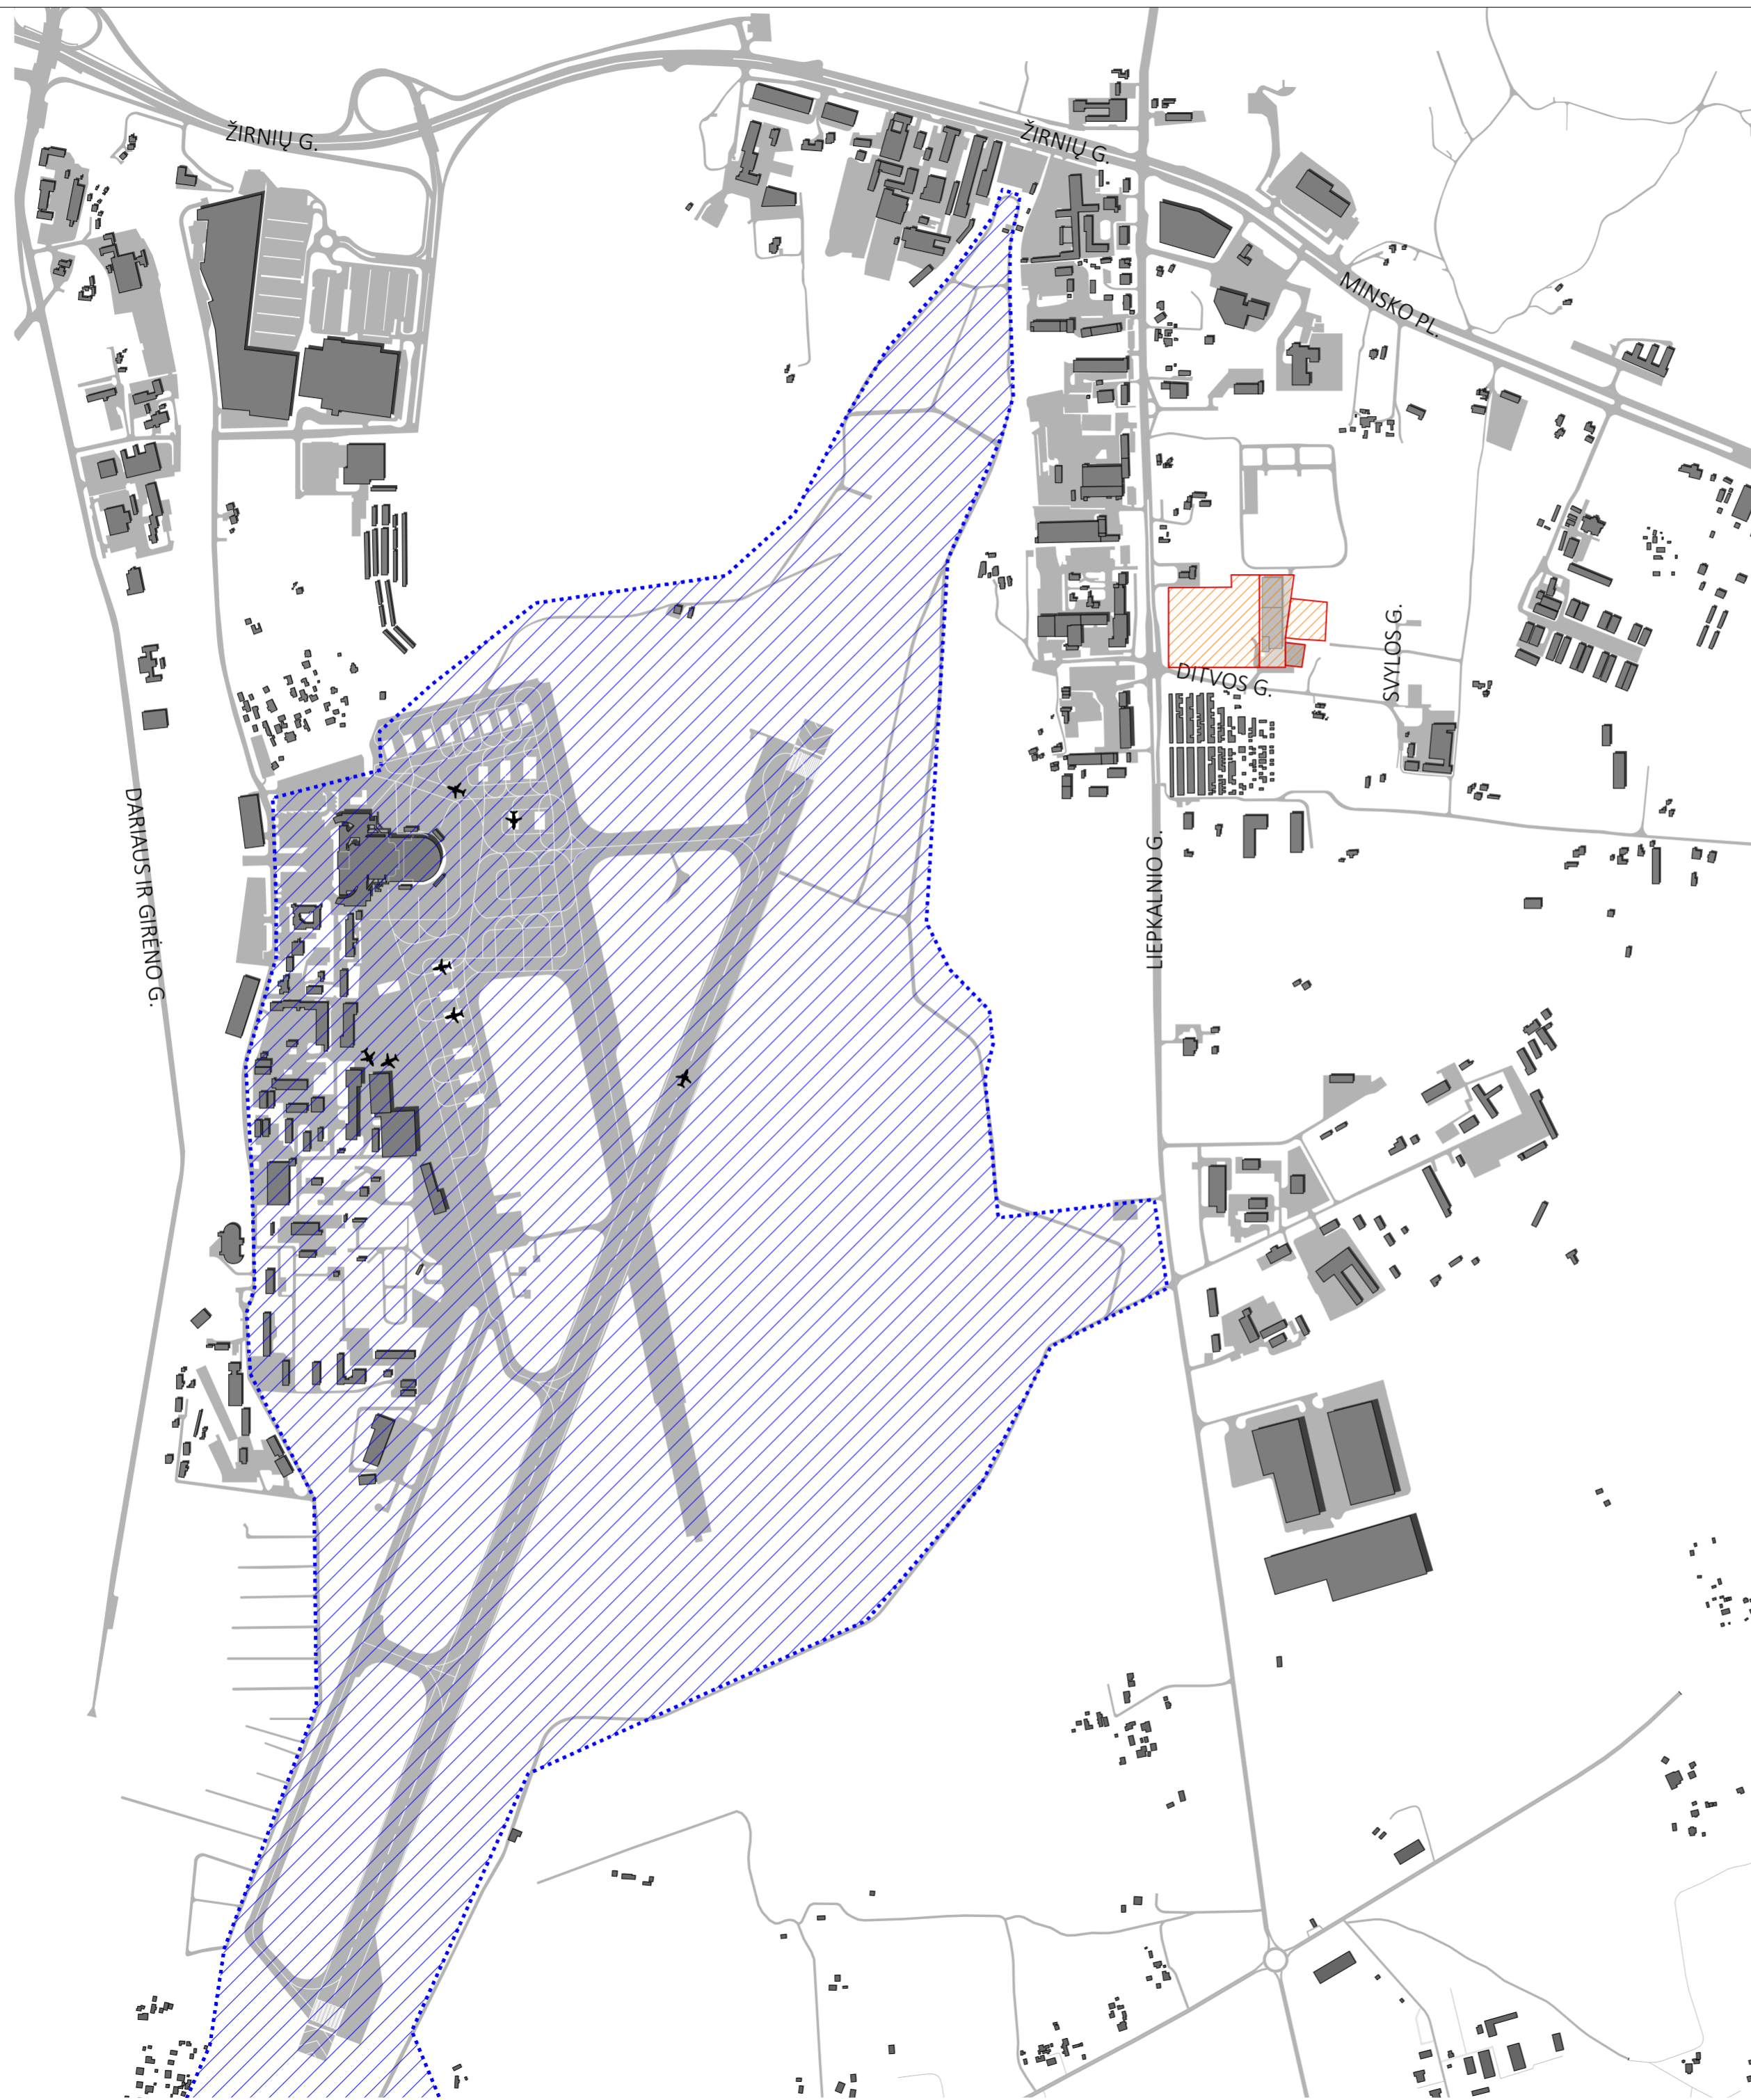


±0.000=202.40 Brežinys su pateikta informacija yra UAB "AKG" autorinis darbas ir Užsakovo nuosavybė. Naudoti tikslams nesusijusiems su projektuojamu objektu, be autorių ir Užsakovo žinios draudžiama

0	2022-01	Statybos leidimui (konkursui)	
LAIDA	IŠLEIDIMO DATA	LAIDOS STATUSAS, KEITIMO PRIEŽASTIS (JEI TAIKOMA)	
Atestato Nr.	 ARCHITEKTŪROS KŪRYBINĖ GRUPĖ A. Tumėno g. 4-25, Vilnius, tel. 2647464, faks. 2791304, akg@akg.lt	STATINIO PROJEKTO PAVADINIMAS Administracinis pastatas Liepkalnio g. 132, 132A, 134A, 134 Vilniuje, Statybos projektas.	Etapas PP
13519	PV	T. Karosas	2022-01
A 2040	PDV	R. Bimba	2022-01
		STATINIO NUMERIS IR PAVADINIMAS 20/12/02 - 70(2)AS ADMINISTRACINIS PASTATAS	Laida 0
		DOKUMENTO PAVADINIMAS ESAMOS SITUACIJOS SCHEMA	Brėž. nr. SA-2
LT	STATYTOJAS IR (ARBA) UŽSAKOVAS UAB „Power Group Property“ Liepkalnio g. 132A, LT-02121 Vilnius	Brežinys su pateikta informacija yra UAB "AKG" autorinis darbas ir Užsakovo nuosavybė. Naudoti tikslams nesusijusiems su projektuojamu objektu, be autorių ir Užsakovo žinios draudžiama	Pusl. nr.



SUTARTINIAI ŽYMĖJIMAI:

- PROJEKTUOJAMO PASTATO I ETAPAS (projektuojamas projektu Nr. 20/12/02-70AS)
- PROJEKTUOJAMAS PASTATAS (II ETAPAS)

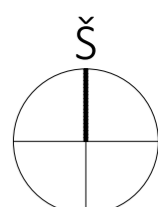


±0.000=202.40 Brežinys su pateikta informacija yra UAB "AKG" autorinis darbas ir Užsakovo nuosavybė. Naudoti tikslams nesusijusiems su projektuojamu objektu, be autorių ir Užsakovo žinios draudžiama

0	2022-01	Statybos leidimui (konkursui)			
LAIDA	IŠLEIDIMO DATA	LAIDOS STATUSAS, KEITIMO PRIEŽASTIS (JEI TAIKOMA)			
Atestato Nr.	 ARCHITEKTŪROS KŪRYBINĖ GRUPĖ <small>A. Tumėno g. 4-25, Vilnius, tel. 2647464, faks. 2791304, akg@akg.lt</small>		STATINIO PROJEKTO PAVADINIMAS		Etapas
13519	PV	T. Karosas	2022-01	Administracinis pastatas Liepkalnio g. 132, 132A, 134A, 134 Vilniuje, Statybos projektas.	PP
A 2040	PDV	R. Bimba	2022-01	STATINIO NUMERIS IR PAVADINIMAS	Laida
				20/12/02 - 70(2)AS ADMINISTRACINIS PASTATAS	0
				DOKUMENTO PAVADINIMAS	Brėž. nr.
				SITUACIJOS SCHEMA SU PROJEKTUOJAMU PASTATU	SA-3
LT	STATYTOJAS IR (ARBA) UŽSAKOVAS		Brežinys su pateikta informacija yra UAB "AKG" autorinis darbas ir Užsakovo nuosavybė. Naudoti tikslams nesusijusiems su projektuojamu objektu, be autorių ir Užsakovo žinios draudžiama		Pusl. nr.
	UAB „Power Group Property“ Liepkalnio g. 132A, LT-02121 Vilnius				




SUTARTINIAI ŽYMĖJIMAI:

- PROJEKTUOJAMO PASTATO I ETAPAS (projektuojamas projektu Nr. 20/12/02-70AS)
- PROJEKTUOJAMAS PASTATAS (II ETAPAS)
- PERSPEKTYVINIS PASTATAS

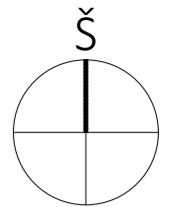


±0.000=202.40 Brežinys su pateikta informacija yra UAB "AKG" autorinis darbas ir Užsakovo nuosavybė. Naudoti tikslams nesusijusiems su projektuojamu objektu, be autorių ir Užsakovo žinios draudžiama

0	2022-01	Statybos leidimui (konkursui)			
LAIKA	IŠLEIDIMO DATA	LAIDOS STATUSAS, KEITIMO PRIEŽASTIS (JEI TAIKOMA)			
Atestato Nr.	 ARCHITEKTŪROS KŪRYBINĖ GRUPĖ <small>A. Tumėno g. 4-25, Vilnius, tel. 2647464, faks. 2791304, akg@akg.lt</small>			STATINIO PROJEKTO PAVADINIMAS	Etapas
13519	PV	T. Karosas	2022-01	Administracinis pastatas Liepkalnio g. 132, 132A, 134A, 134 Vilniuje, Statybos projektas.	PP
A 2040	PDV	R. Bimba	2022-01	STATINIO NUMERIS IR PAVADINIMAS	Laida
				20/12/02 - 70(2)AS ADMINISTRACINIS PASTATAS	0
				DOKUMENTO PAVADINIMAS	Brėž. nr.
				SITUACIJOS SCHEMA SU PROJEKTUOJAMU PASTATU IR PERSPEKTYVINIU UŽSTATYMU	SA-4
LT	STATYTOJAS IR (ARBA) UŽSAKOVAS			Brežinys su pateikta informacija yra UAB "AKG" autorinis darbas ir Užsakovo nuosavybė. Naudoti tikslams nesusijusiems su projektuojamu objektu, be autorių ir Užsakovo žinios draudžiama	Pusl. nr.
	UAB „Power Group Property“ Liepkalnio g. 132A, LT-02121 Vilnius				

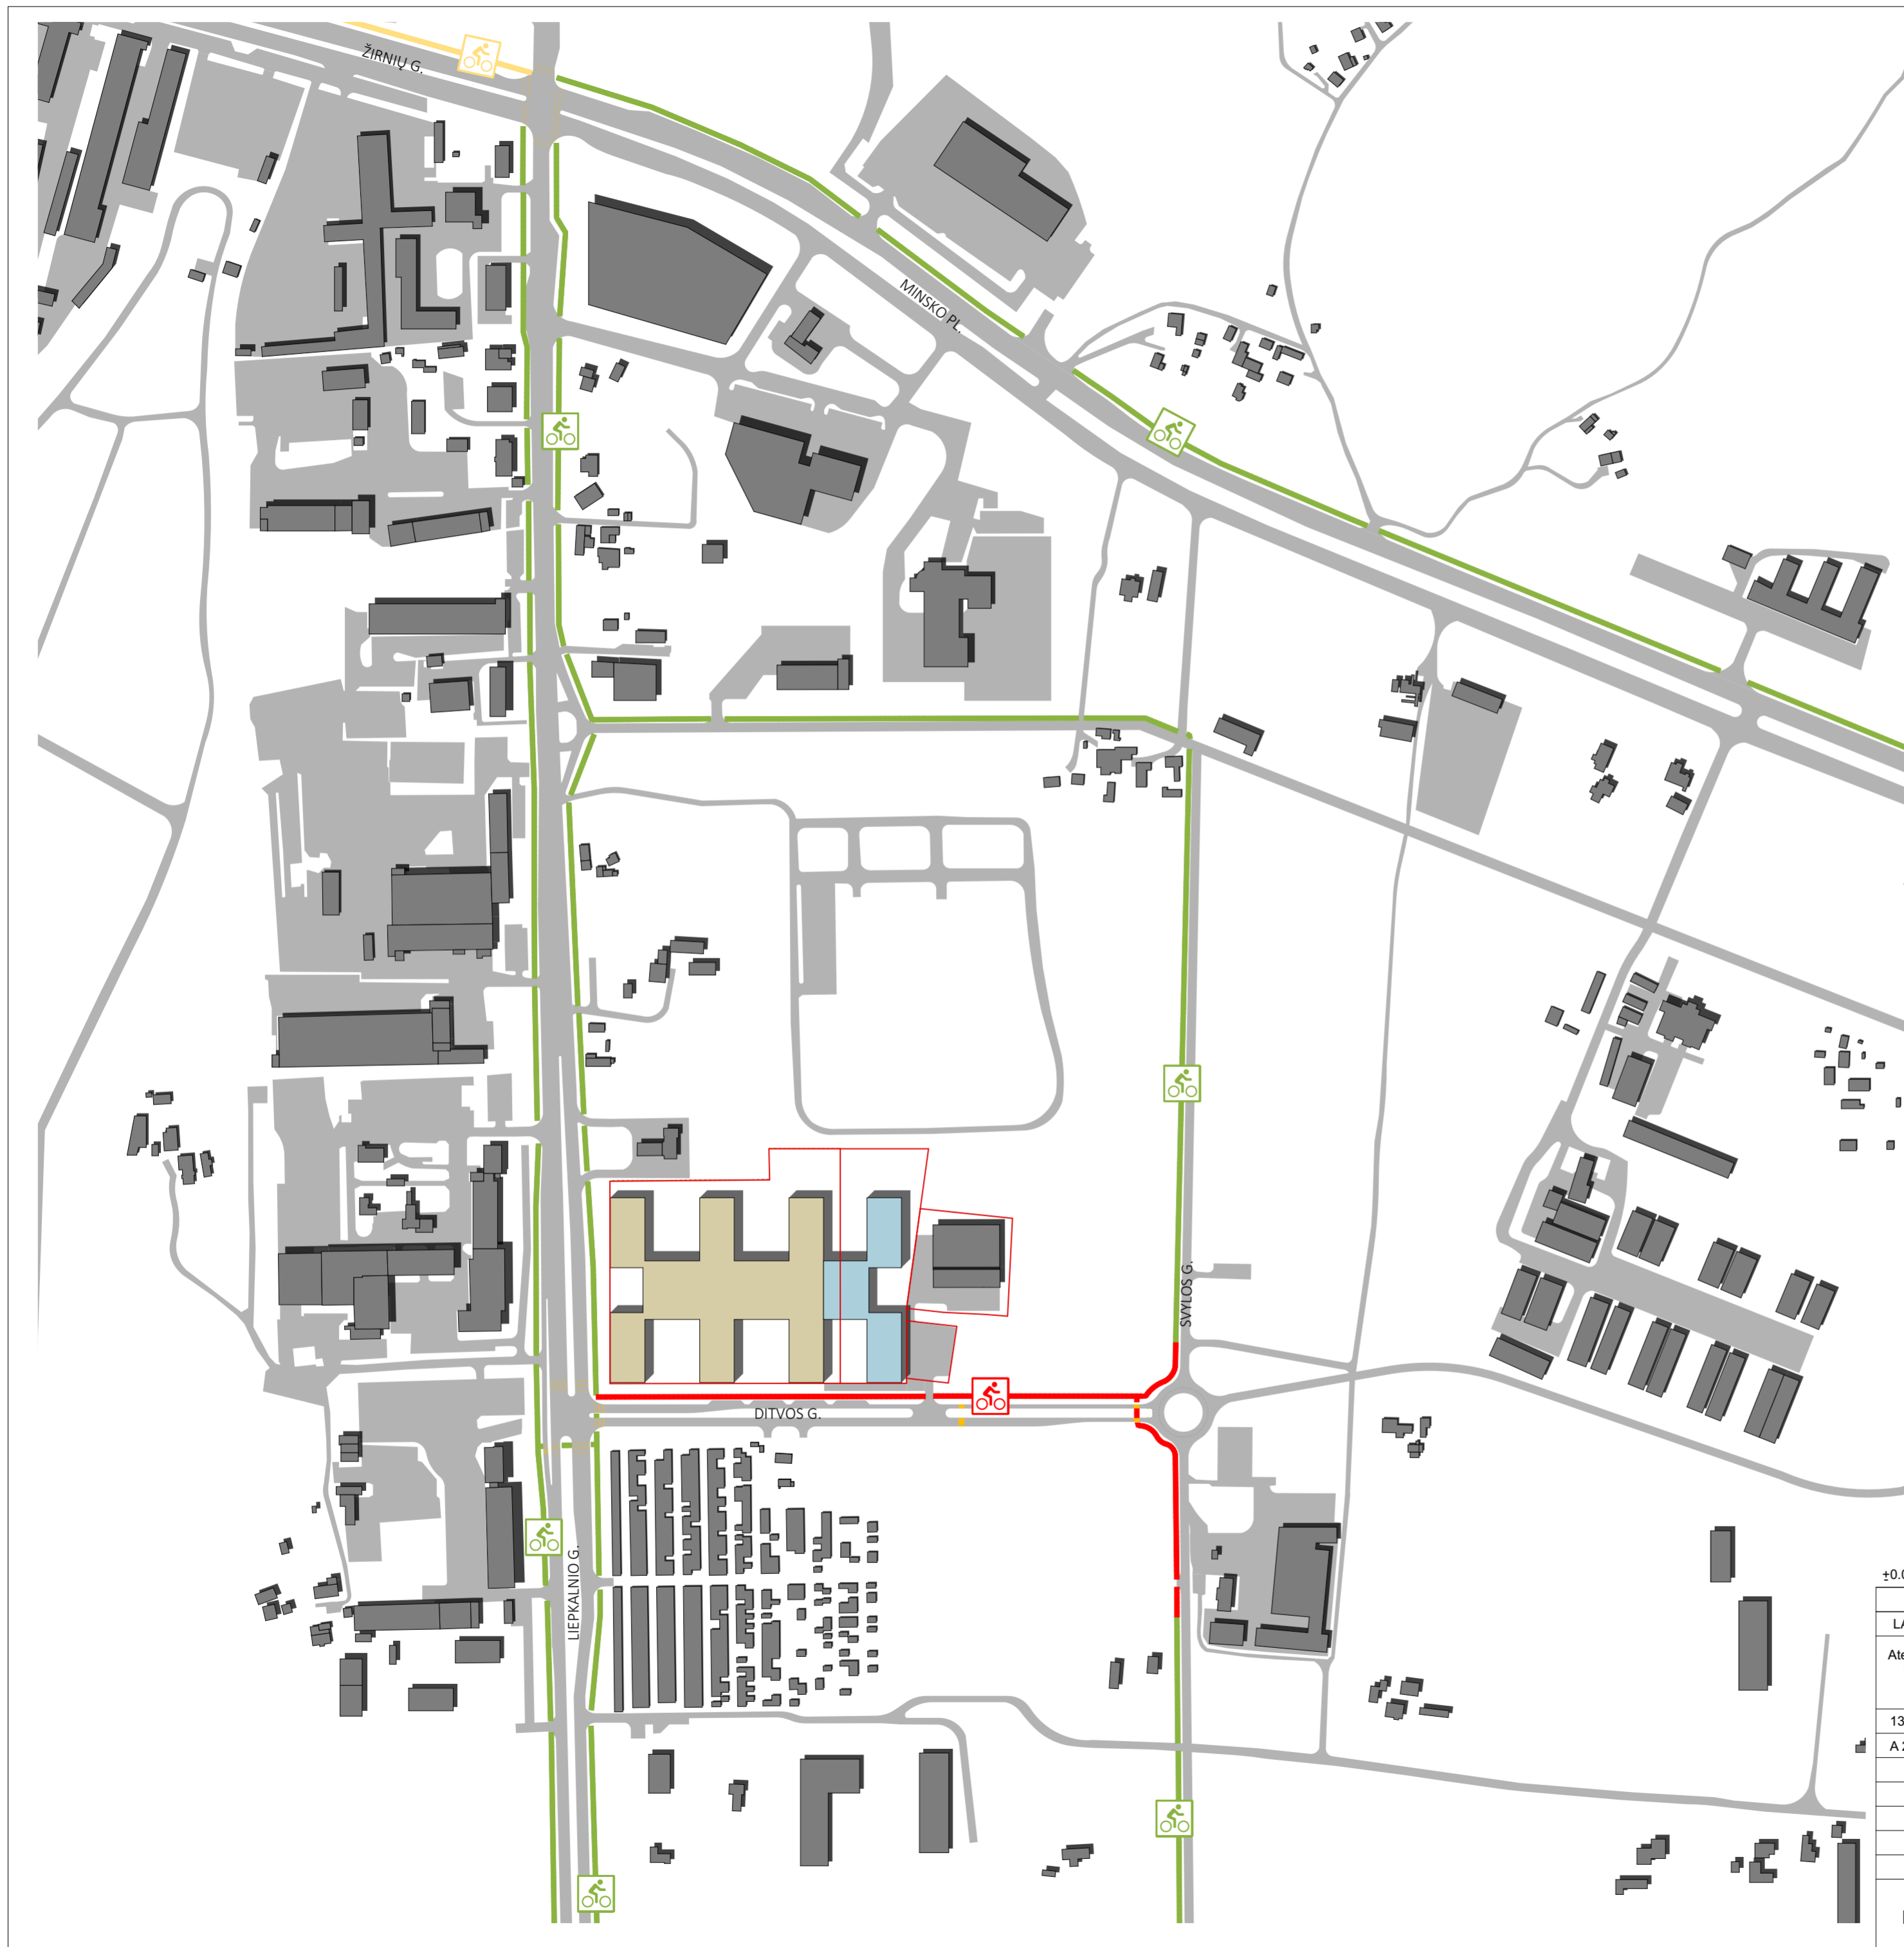


SUTARTINIAI ŽYMĖJIMAI:

- PROJEKTUOJAMO PASTATO I ETAPAS (projektuojamas projektu Nr. 20/12/02-70AS)
- PROJEKTUOJAMAS PASTATAS (II ETAPAS)
- ESAMI DVIRAČIŲ TAKAI
- PERSPEKTYVINIAI DVIRAČIŲ TAKAI
- PROJEKTUOJAMI DVIRAČIŲ TAKAI

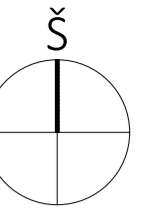


±0.000=202.40 Brėžinys su pateikta informacija yra UAB "AKG" autorinis darbas ir Užsakovo nuosavybė. Naudoti tikslams nesusijusiems su projektuojamu objektu, be autorių ir Užsakovo žinios draudžiama

0	2022-01	Statybos leidimui (konkursui)			
LAIIDA	IŠLEIDIMO DATA	LAIIDOS STATUSAS, KEITIMO PRIEŽASTIS (JEI TAIKOMA)			
Atestato Nr.	 ARCHITEKTŪROS KŪRYBINĖ GRUPĖ <small>A. Tumėno g. 4-25, Vilnius, tel. 2647464, faks. 2791304, akg@akg.lt</small>		STATINIO PROJEKTO PAVADINIMAS Administracinis pastatas Liepkalnio g. 132, 132A, 134A, 134 Vilniuje, Statybos projektas.	Etapas PP	
13519	PV	T. Karosas	2022-01	STATINIO NUMERIS IR PAVADINIMAS 20/12/02 - 70(2)AS ADMINISTRACINIS PASTATAS	Laida 0
A 2040	PDV	R. Bimba	2022-01		DOKUMENTO PAVADINIMAS DVIRAČIŲ TAKŲ SCHEMA
LT	STATYTOJAS IR (ARBA) UŽSAKOVAS UAB „Power Group Property“ <small>Liepkalnio g. 132A, LT-02121 Vilnius</small>		Brėžinys su pateikta informacija yra UAB "AKG" autorinis darbas ir Užsakovo nuosavybė. Naudoti tikslams nesusijusiems su projektuojamu objektu, be autorių ir Užsakovo žinios draudžiama		Pustl. nr.

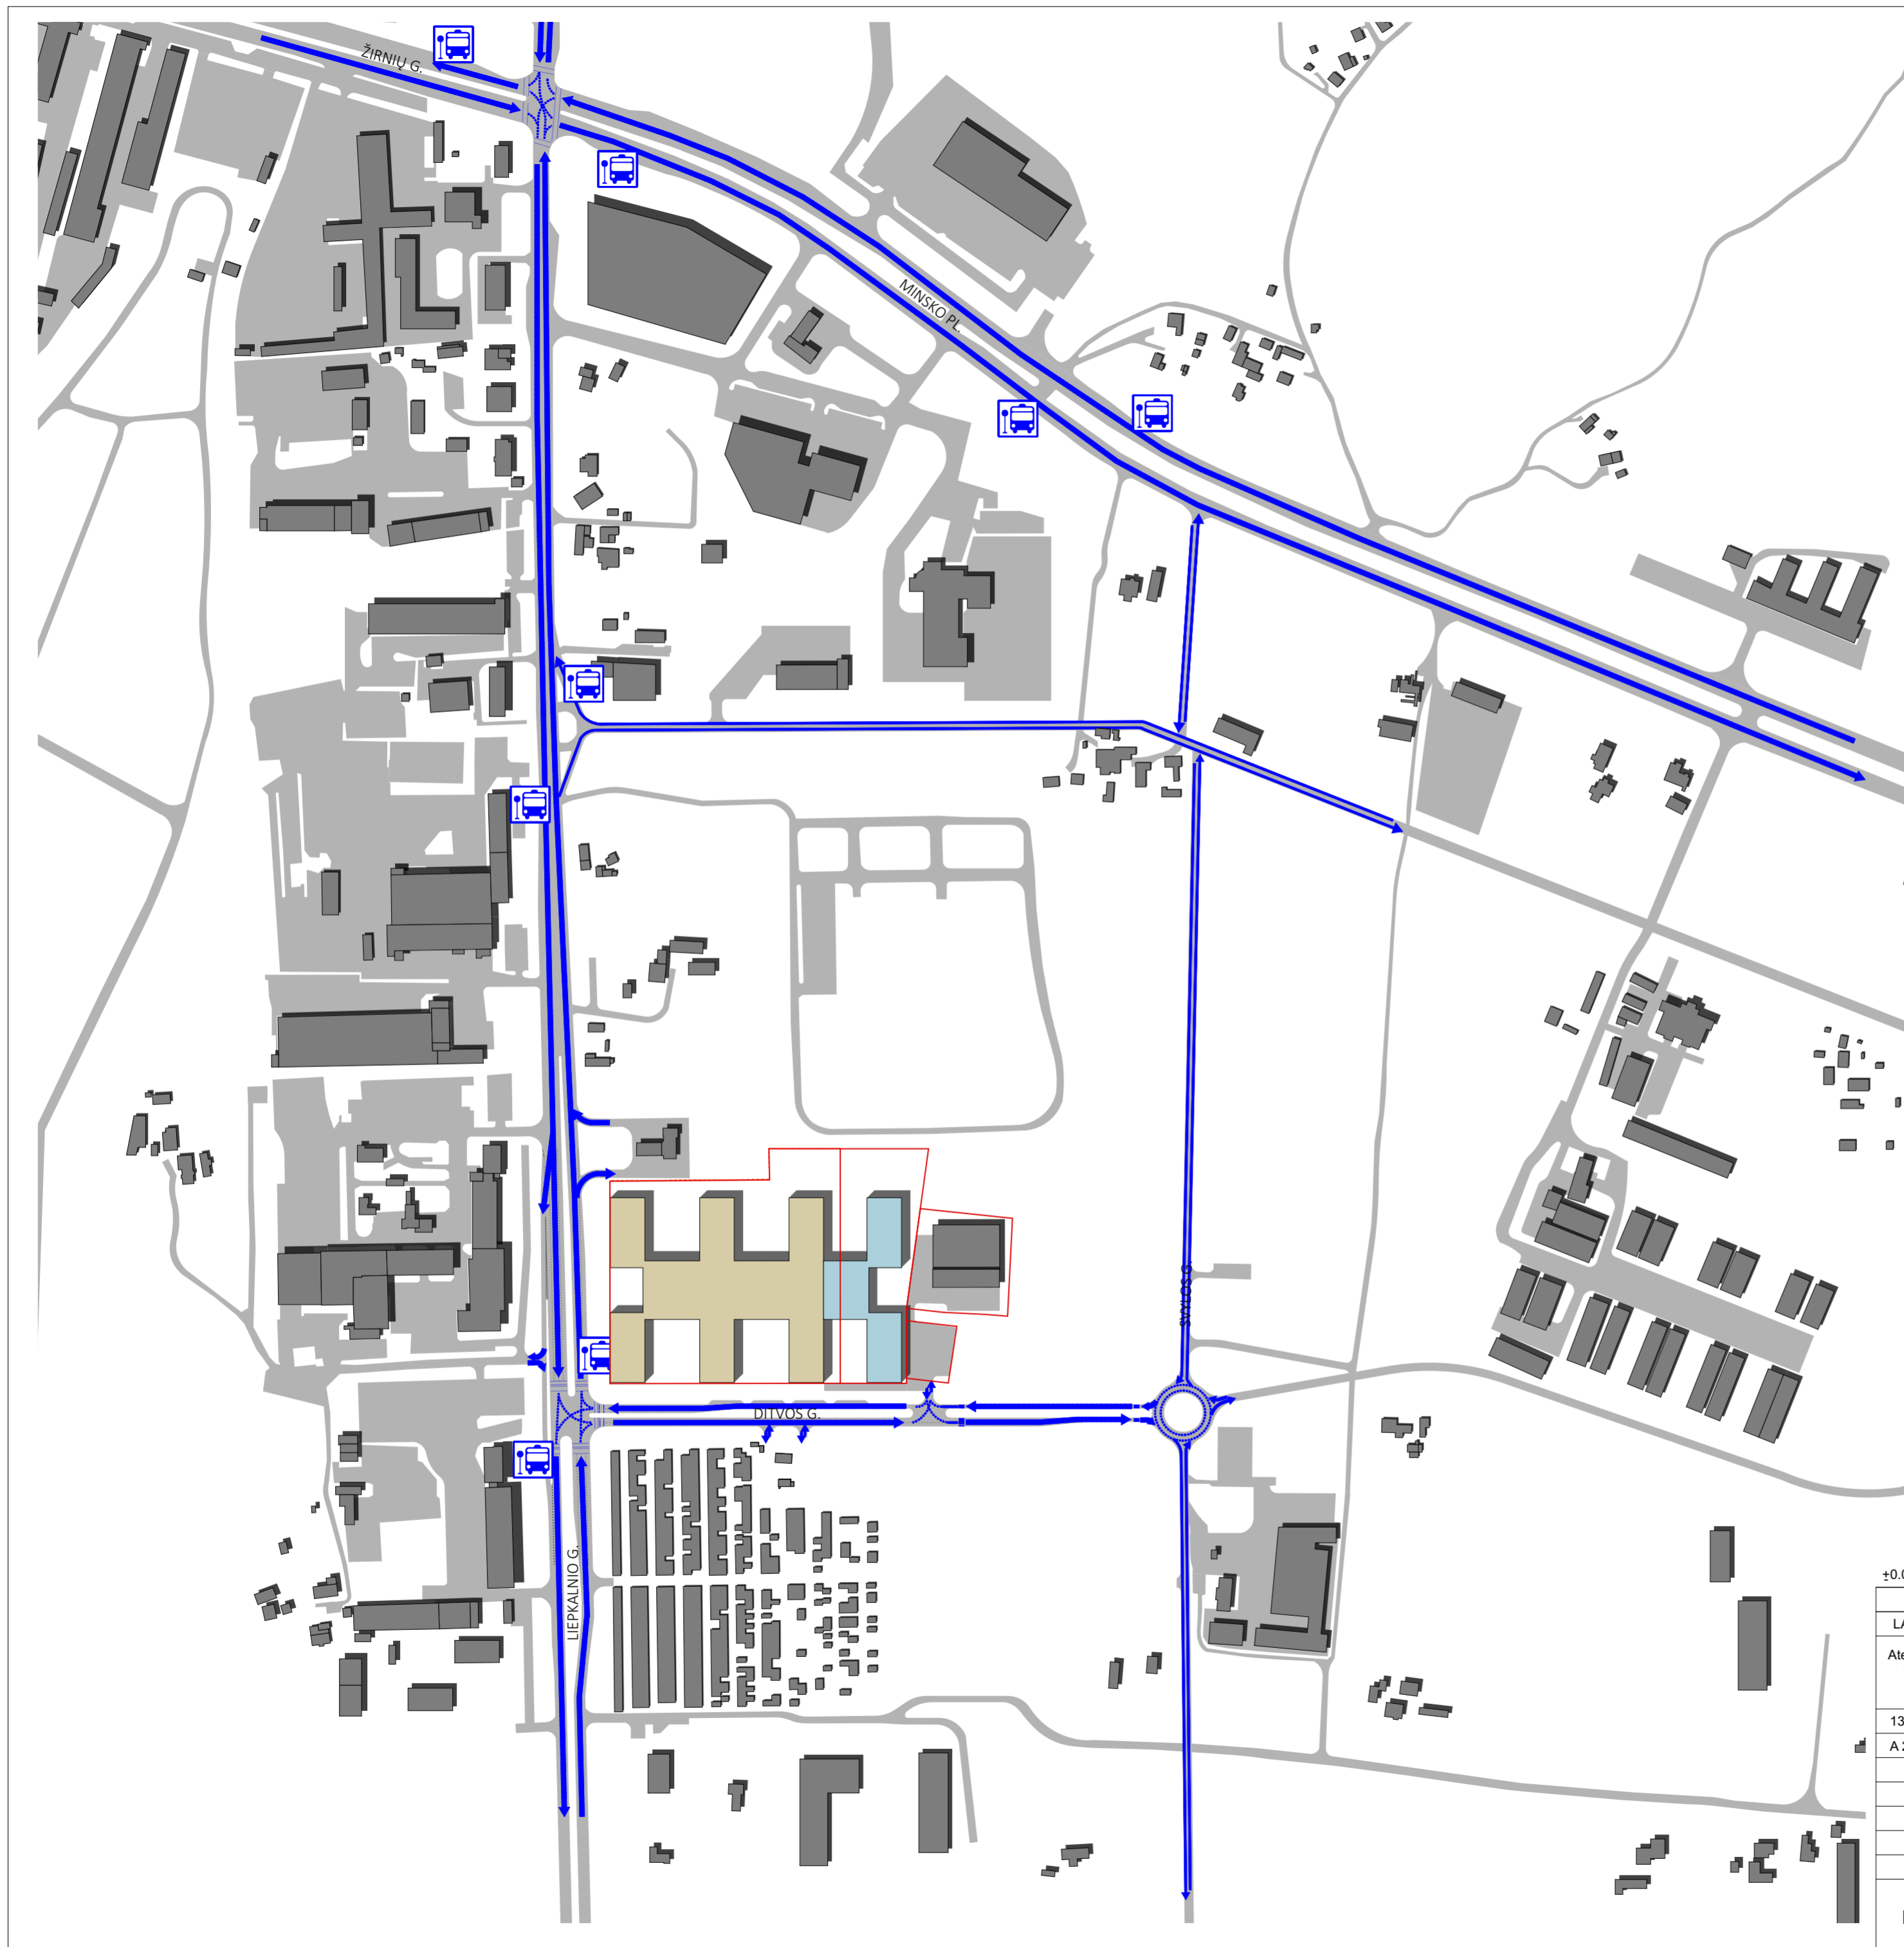

SUTARTINIAI ŽYMĖJIMAI:

- PROJEKTUOJAMO PASTATO I ETAPAS
(projektuojamas projektu Nr. 20/12/02-70AS)
- PROJEKTUOJAMAS PASTATAS (II ETAPAS)
- TRANSPORTO RYŠIAI
- 🚌 VIEŠOJO TRANSPORTO STOTELĖS

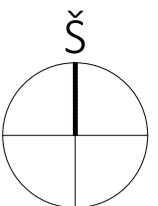


±0.000=202.40 Brėžinys su pateikta informacija yra UAB "AKG" autorinis darbas ir Užsakovo nuosavybė. Naudoti tikslams nesusijusiems su projektuojamu objektu, be autorių ir Užsakovo žinios draudžiama

0	2022-01	Statybos leidimui (konkursui)			
LAIIDA	IŠLEIDIMO DATA	LAIIDOS STATUSAS, KEITIMO PRIEŽASTIS (JEI TAIKOMA)			
Atestato Nr.	 ARCHITEKTŪROS KŪRYBINĖ GRUPĖ <small>A. Tumėno g. 4-25, Vilnius, tel. 2647464, faks. 2791304, akg@akg.lt</small>			STATINIO PROJEKTO PAVADINIMAS	Etapas
13519	PV	T. Karosas	2022-01	Administracinis pastatas Liepkalnio g. 132, 132A, 134A, 134 Vilniuje, Statybos projektas.	PP
A 2040	PDV	R. Bimba	2022-01	STATINIO NUMERIS IR PAVADINIMAS	Laida
				20/12/02 - 70(2)AS ADMINISTRACINIS PASTATAS	0
				DOKUMENTO PAVADINIMAS	Brėž. nr.
				TRANSPORTO RYŠIŲ SCHEMA	SA-6
LT	STATYTOJAS IR (ARBA) UŽSAKOVAS			Brėžinys su pateikta informacija yra UAB "AKG" autorinis darbas ir Užsakovo nuosavybė. Naudoti tikslams nesusijusiems su projektuojamu objektu, be autorių ir Užsakovo žinios draudžiama	Pusl. nr.
	UAB „Power Group Property“ Liepkalnio g. 132A, LT-02121 Vilnius				



±0.000=202.40 Brežinys su pateikta informacija yra UAB "AKG" autorinis darbas ir Užsakovo nuosavybė. Naudoti tikslams nesusijusiems su projektuojamu objektu, be autorių ir Užsakovo žinios draudžiama

0	2022-01	Statybos leidimui (konkursui)			
LAIDA	IŠLEIDIMO DATA	LAIDOS STATUSAS, KEITIMO PRIEŽASTIS (JEI TAIKOMA)			
Atestato Nr.	 ARCHITEKTŪROS KURYBINĖ GRUPĖ <small>A. Tumėno g. 4-25, Vilnius, tel. 2647464, faks. 2791304, akg@akg.lt</small>		STATINIO PROJEKTO PAVADINIMAS Administracinis pastatas Liepkalnio g. 132, 132A, 134A, 134 Vilniuje, Statybos projektas.	Etapas	
13519	PV	T. Karosas	2022-01	STATINIO NUMERIS IR PAVADINIMAS 20/12/02 - 70(2)AS ADMINISTRACINIS PASTATAS	PP
A 2040	PDV	R. Bimba	2022-01		Laida
				DOKUMENTO PAVADINIMAS ESAMOS TERITORIJOS FOTOFIKSACIJA	0
					Brėž. nr.
					SA- 7
LT	STATYTOJAS IR (ARBA) UŽSAKOVAS UAB „Power Group Property“ Liepkalnio g. 132A, LT-02121 Vilnius		Brežinys su pateikta informacija yra UAB "AKG" autorinis darbas ir Užsakovo nuosavybė. Naudoti tikslams nesusijusiems su projektuojamu objektu, be autorių ir Užsakovo žinios draudžiama		Puosl. nr.



±0.000=202.40 Brežinys su pateikta informacija yra UAB "AKG" autorinis darbas ir Užsakovo nuosavybė. Naudoti tikslams nesusijusiems su projektuojamu objektu, be autorių ir Užsakovo žinios draudžiama


0	2022-01	Statybos leidimui (konkursui)			
LAIDA	IŠLEIDIMO DATA	LAIDOS STATUSAS, KEITIMO PRIEŽASTIS (JEI TAIKOMA)			
Atestato Nr.		 ARCHITEKTŪROS KURBINĖ GRUPĖ <small>A. Tumėno g. 4-25, Vilnius, tel. 2647464, faks. 2791304, akg@akg.lt</small>		STATINIO PROJEKTO PAVADINIMAS	Etapas
13519	PV	T. Karosas	2022-01	Administracinis pastatas Liepkalnio g. 132, 132A, 134A, 134 Vilniuje, Statybos projektas.	PP
A 2040	PDV	R. Bimba	2022-01	STATINIO NUMERIS IR PAVADINIMAS	Laida
				20/12/02 - 70(2)AS ADMINISTRACINIS PASTATAS	0
				DOKUMENTO PAVADINIMAS	Brėž. nr.
				ESAMOS TERITORIJOS FOTOFIKSACIJA	SA- 8
LT	STATYTOJAS IR (ARBA) UŽSAKOVAS		Brežinys su pateikta informacija yra UAB "AKG" autorinis darbas ir Užsakovo nuosavybė. Naudoti tikslams nesusijusiems su projektuojamu objektu, be autorių ir Užsakovo žinios draudžiama		Puosl. nr.
	UAB „Power Group Property“ Liepkalnio g. 132A, LT-02121 Vilnius				



1. PROJEKTUOJAMAS ADMINISTRACINIS PASTATAS(I ETAPAS)
(projektuojamas projektu Nr. 20/12/02-70AS)
2. PROJEKTUOJAMAS ADMINISTRACINIS PASTATAS(II ETAPAS)
3. PERSPEKTYVINIS PASTATAS
4. PERPEKTYVINĖ JUNGTTIS VIRŠ DITVOS GATVĖS

±0.000=202.40 Brėžinys su pateikta informacija yra UAB "AKG" autorinis darbas ir Užsakovo nuosavybė. Naudoti tikslams nesusijusiems su projektuojamu objektu, be autorių ir Užsakovo žinios draudžiama

0	2022-01	Statybos leidimui (konkursui)			
LAIDA	IŠLEIDIMO DATA	LAIDOS STATUSAS, KEITIMO PRIEŽASTIS (JEI TAIKOMA)			
Atestato Nr.	 ARCHITEKTŪROS KURBINĖ GRUPĖ <small>A. Tumėno g. 4-25, Vilnius, tel. 2647464, faks. 2791304, akg@akg.lt</small>			STATINIO PROJEKTO PAVADINIMAS	Etapas
13519	PV	T. Karosas	2022-01	Administracinis pastatas Liepkalnio g. 132, 132A, 134A, 134 Vilniuje, Statybos projektas.	PP
A 2040	PDV	R. Bimba	2022-01	STATINIO NUMERIS IR PAVADINIMAS	Laida
				20/12/02 - 70(2)AS ADMINISTRACINIS PASTATAS	0
				DOKUMENTO PAVADINIMAS	Brėž. nr.
				BENDRA VYSTOMOS TERITORIJOS KONCEPCIJA	SA- 9
LT	STATYTOJAS IR (ARBA) UŽSAKOVAS				Pusl. nr.
	UAB „Power Group Property“ Liepkalnio g. 132A, LT-02121 Vilnius			Brėžinys su pateikta informacija yra UAB "AKG" autorinis darbas ir Užsakovo nuosavybė. Naudoti tikslams nesusijusiems su projektuojamu objektu, be autorių ir Užsakovo žinios draudžiama	

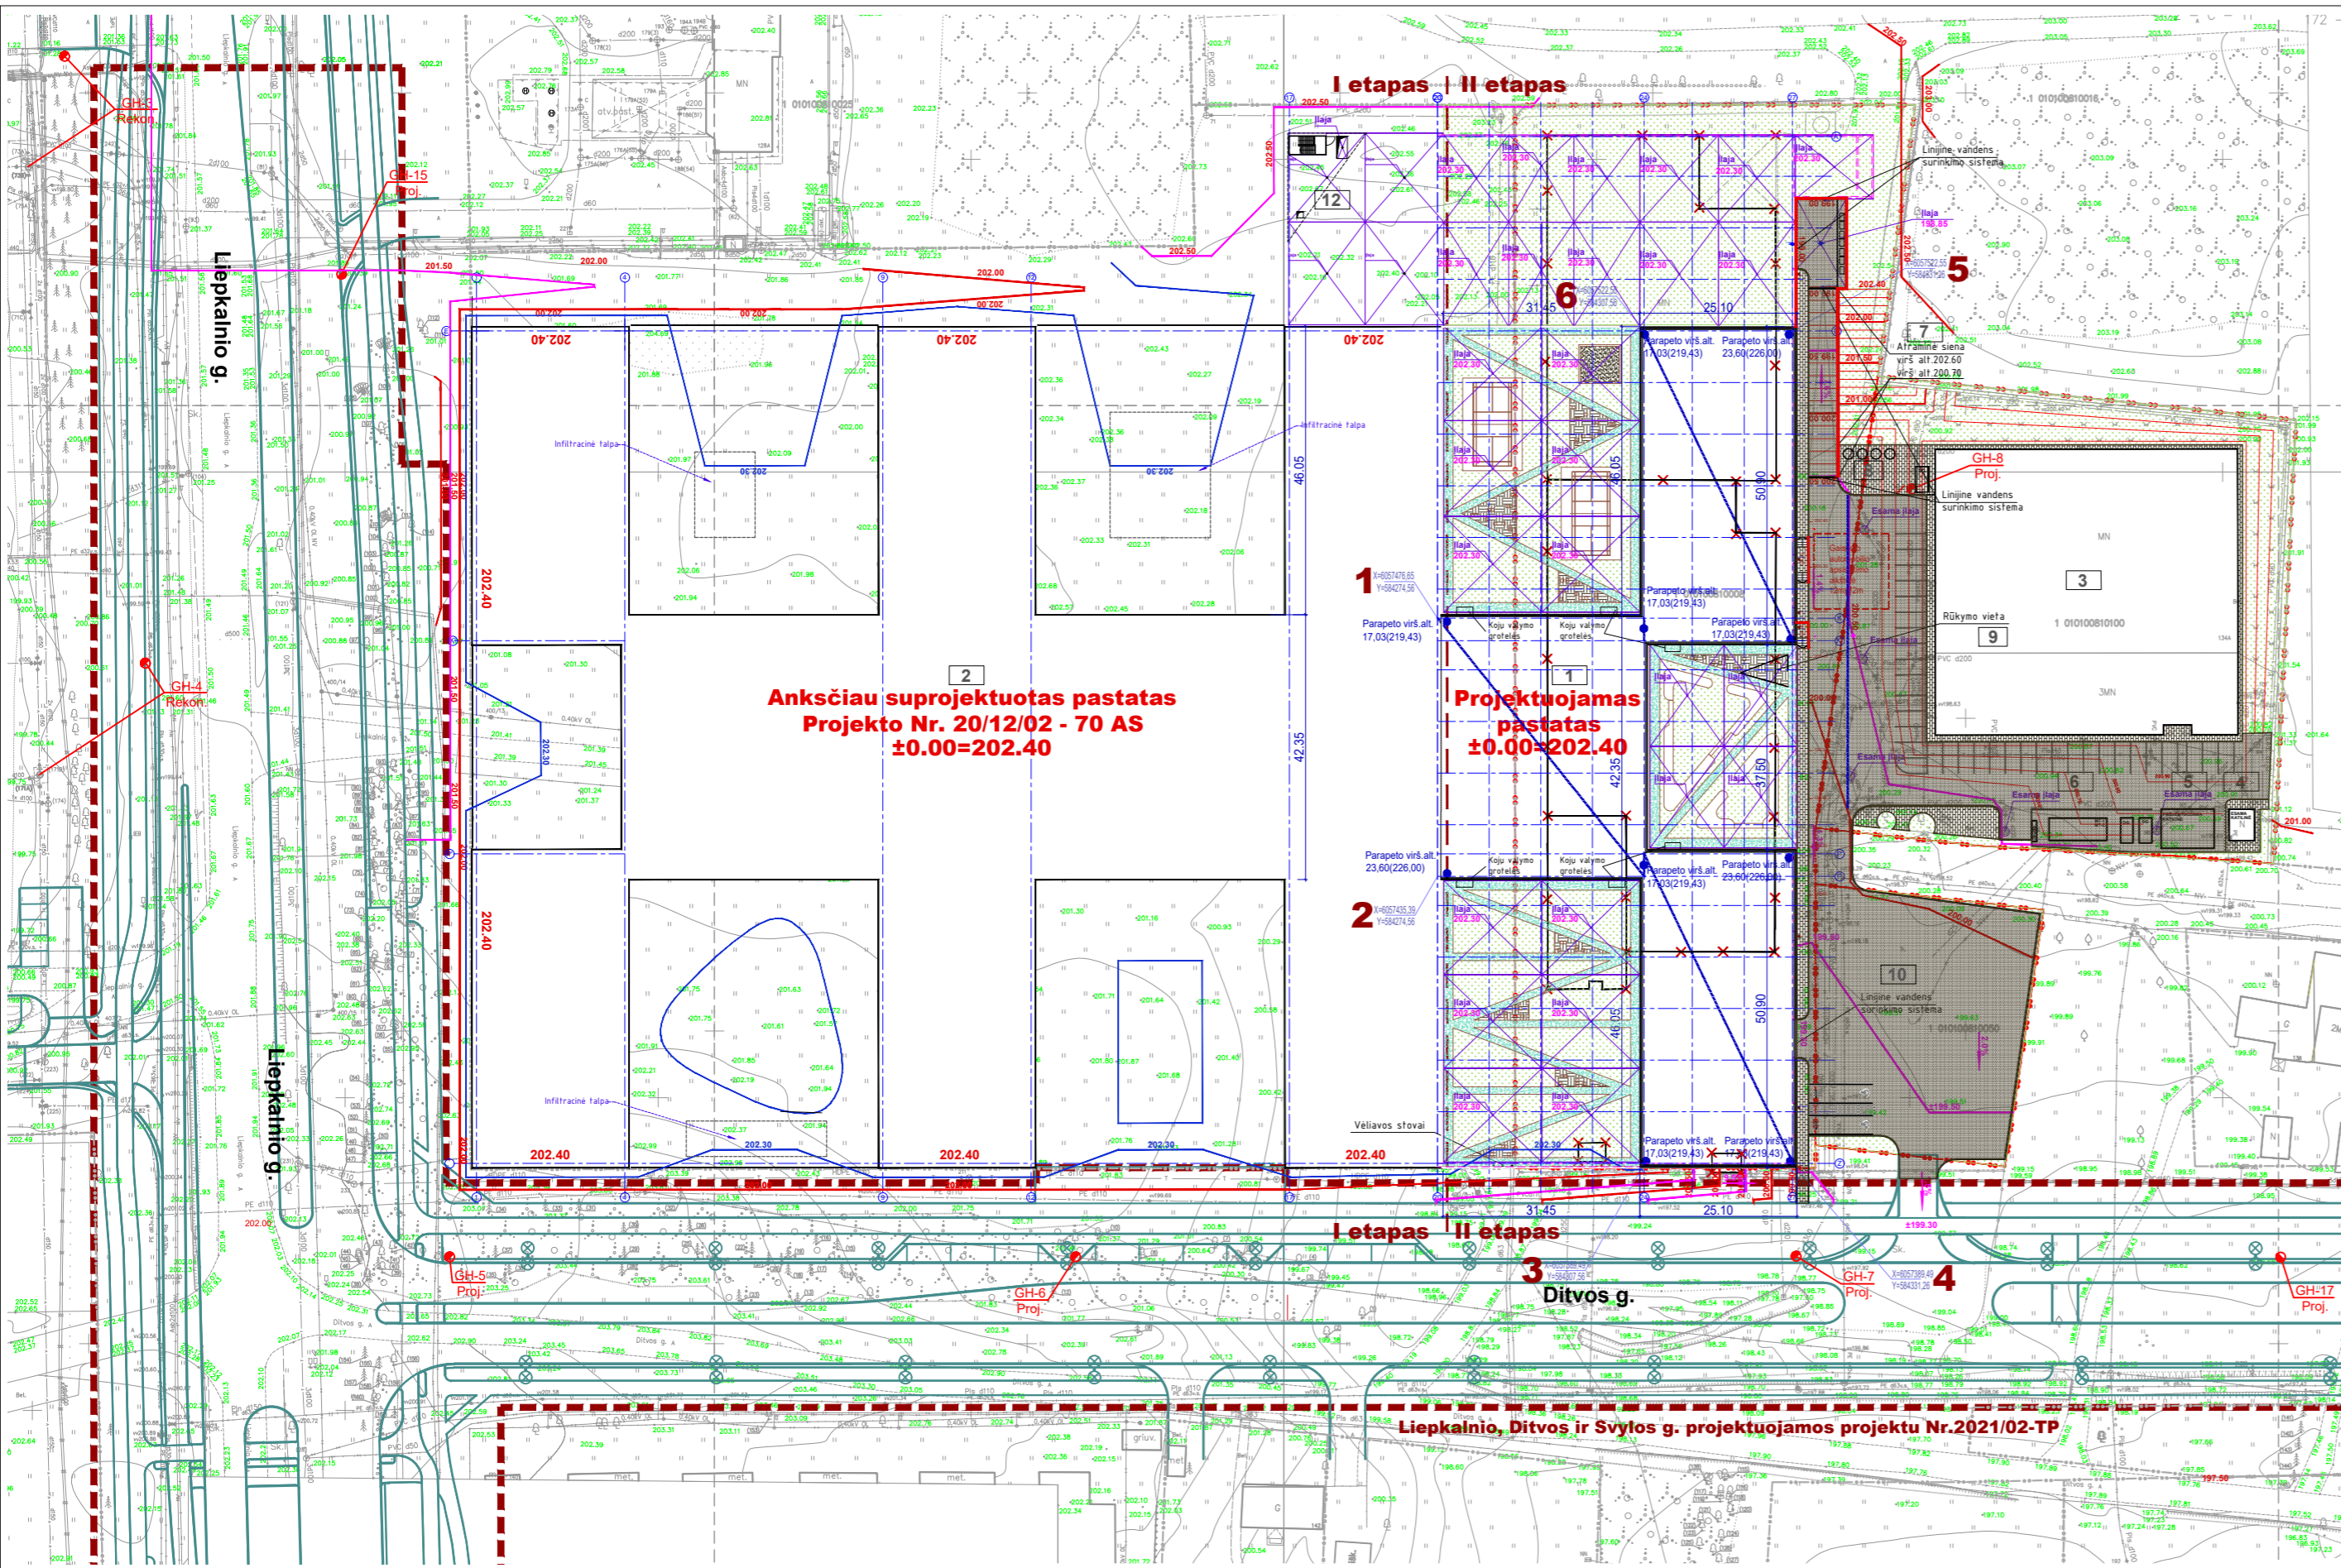

SITUACIJOS PLANAS M 1:20000

BENDRIEJI RODIKLIAI	II etapas	PASTABOS
Sklypo plotas	15 555 m ²	
Užstatymo plotas	7 238 m ²	
Užstatymo tankumas	47 %	
Užstatymo intensyvumas	1.02	
Projektuojamo pastato bendras plotas	21 543 m ²	
Projektuojamo pastato antžeminės dalies plotas	12 700 m ²	
Projektuojamo pastato požeminės dalies plotas	8 843 m ²	
Užstatymo aukštumas	4a - 23.60m	
Automobilių stovėjimo vietų skaičius(požeminė aikštelė)	258 auto	
Projektuojamas apželdintas sklypo plotas	1555 m ² (10%)	
Projektuojamas apželdintas virš parkingo	4101 m ² (27%)	
Projektuojamas bendras apželdintas sklypo plotas	5665 m ² (37%)	
Projektuojamas kietųjų dangų neužstatytas pastatais sklypo plotas	4 891 m ²	
Projektuojamo pastato antžeminės dalies tūris	69 152 m ³	
Projektuojamo pastato požeminės dalies tūris	32 516 m ³	












EKSPLIKACIJA		
Nr.	PAVADINIMAS	PASTABOS
1	Projektuojamas pastatas	
2	Anksčiau suprojektuotas pastatas. Projekto Nr. 20/12/02 - 70 AS	
3	Esamas gamybinis pastatas Liepkalnio g. 134A	
4	Esama katilinė	
5	Anksčiau suprojektuota katilinė	
6	Anksčiau suprojektuota modulinė transformatorinė	
7	Projektuojama atraminė siena	
8	Projektuojama buitinių atliekų konteinerių aikštelė	
9	Projektuojama vieta rūkymui	
10	Esama automobilių stovėjimo aikštelė	

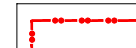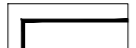
TERITORIJOS GERBŪVIO MEDŽIAGŲ KIEKIAI

Betono trinkelų danga	656 m ²
Asfalto danga	3490 m ²
Šukuoto betono plokštės	1060 m ²
Medžio kompozito danga	202 m ²
Gėlynas/veja(sklypo ribose)	5665 m ²

BENDRIEJI NURODYMAI IR REIKALAVIMAI
 Vykdyti bendrojo statybos darbus rangovas turi vadovautis galiojančių statybos normatyvinių dokumentų, išvardintų techninėse specifikacijose, reikalavimais ir nurodymais.
 Ardamos, atstatomos dangos:
 Statybos metu išardytos esamos dangos ir jų pagrindai turi būti atstatomi į pradinę padėtį pagal esamą konstrukciją. Atstatomos, remontuojamos ir naujos dangos turi būti įrengiamos vadovaujantis STR 2.06.04 "Gatvės. Bendrieji reikalavimai". Į ASFALTAS 08, automobilių kelių žemės darbų atlikimo ir žemės sankasos įrengimo taisyklės JT ŽS 17 ir automobilių kelių standartizuotų dangų konstrukcijų projektavimo taisyklėmis KPT SDK 19, įvertinant esamas geologines sąlygas ir esamų gatvių kategorijas. Atstatomų dangų mazgai bus detalizuojami darbo projektų rengimo etape.
 ±0.000=202.40

0	2021-10	Statybos leidimui
LAIIDA	IŠLEIDIMO DATA	LAIIDOS STATUSAS, KEITIMO PRIEŽASTIS (JEI TAIKOMA)
Atestato Nr.	 ARCHITEKTŪROS KURYBINĖ GRUPE A. Tumėno g. 4-25, Vilnius, tel. 2647464, faks. 2791304, akg@akg.lt	
13519	PV	T. Karosas 2022-01
A 2040	PDV	R. Bimba 2022-01
STATINIO PROJEKTO PAVADINIMAS		
Administracinis pastatas Liepkalnio g 132, 132A, 134, 134A		
II statybos etapas, Vilnius		
STATINIO NUMERIS IR PAVADINIMAS		
20/12/02 - 70(2) AS		
ADMINISTRACINIS PASTATAS		
DOKUMENTO PAVADINIMAS		
DANGŲ PLANAS M 1:1000		
Laida		
0		
STATYTOJAS IR (ARBA) UŽSAKOVAS		
DOKUMENTO ŽYMUO		
20/12/02 - 70 AS-PP-SP		
Lapas Lapų		
SP-4		

SUTARTINIAI ŽYMĖJIMAI			
	Sklypo ribos		Esami pastatai
	Gatvės raudonosios linijos		Griaunami pastatai
	Šukuoto betono danga		Projektuojamas pastatas
	Gėlynas/veja		Asfalto danga
	Sodinami medžiai		Medžio kompozito danga
	Numatoma rekonstruota Ditvos gatvė. Rekonstrukcija rengiama atskiru projektu		

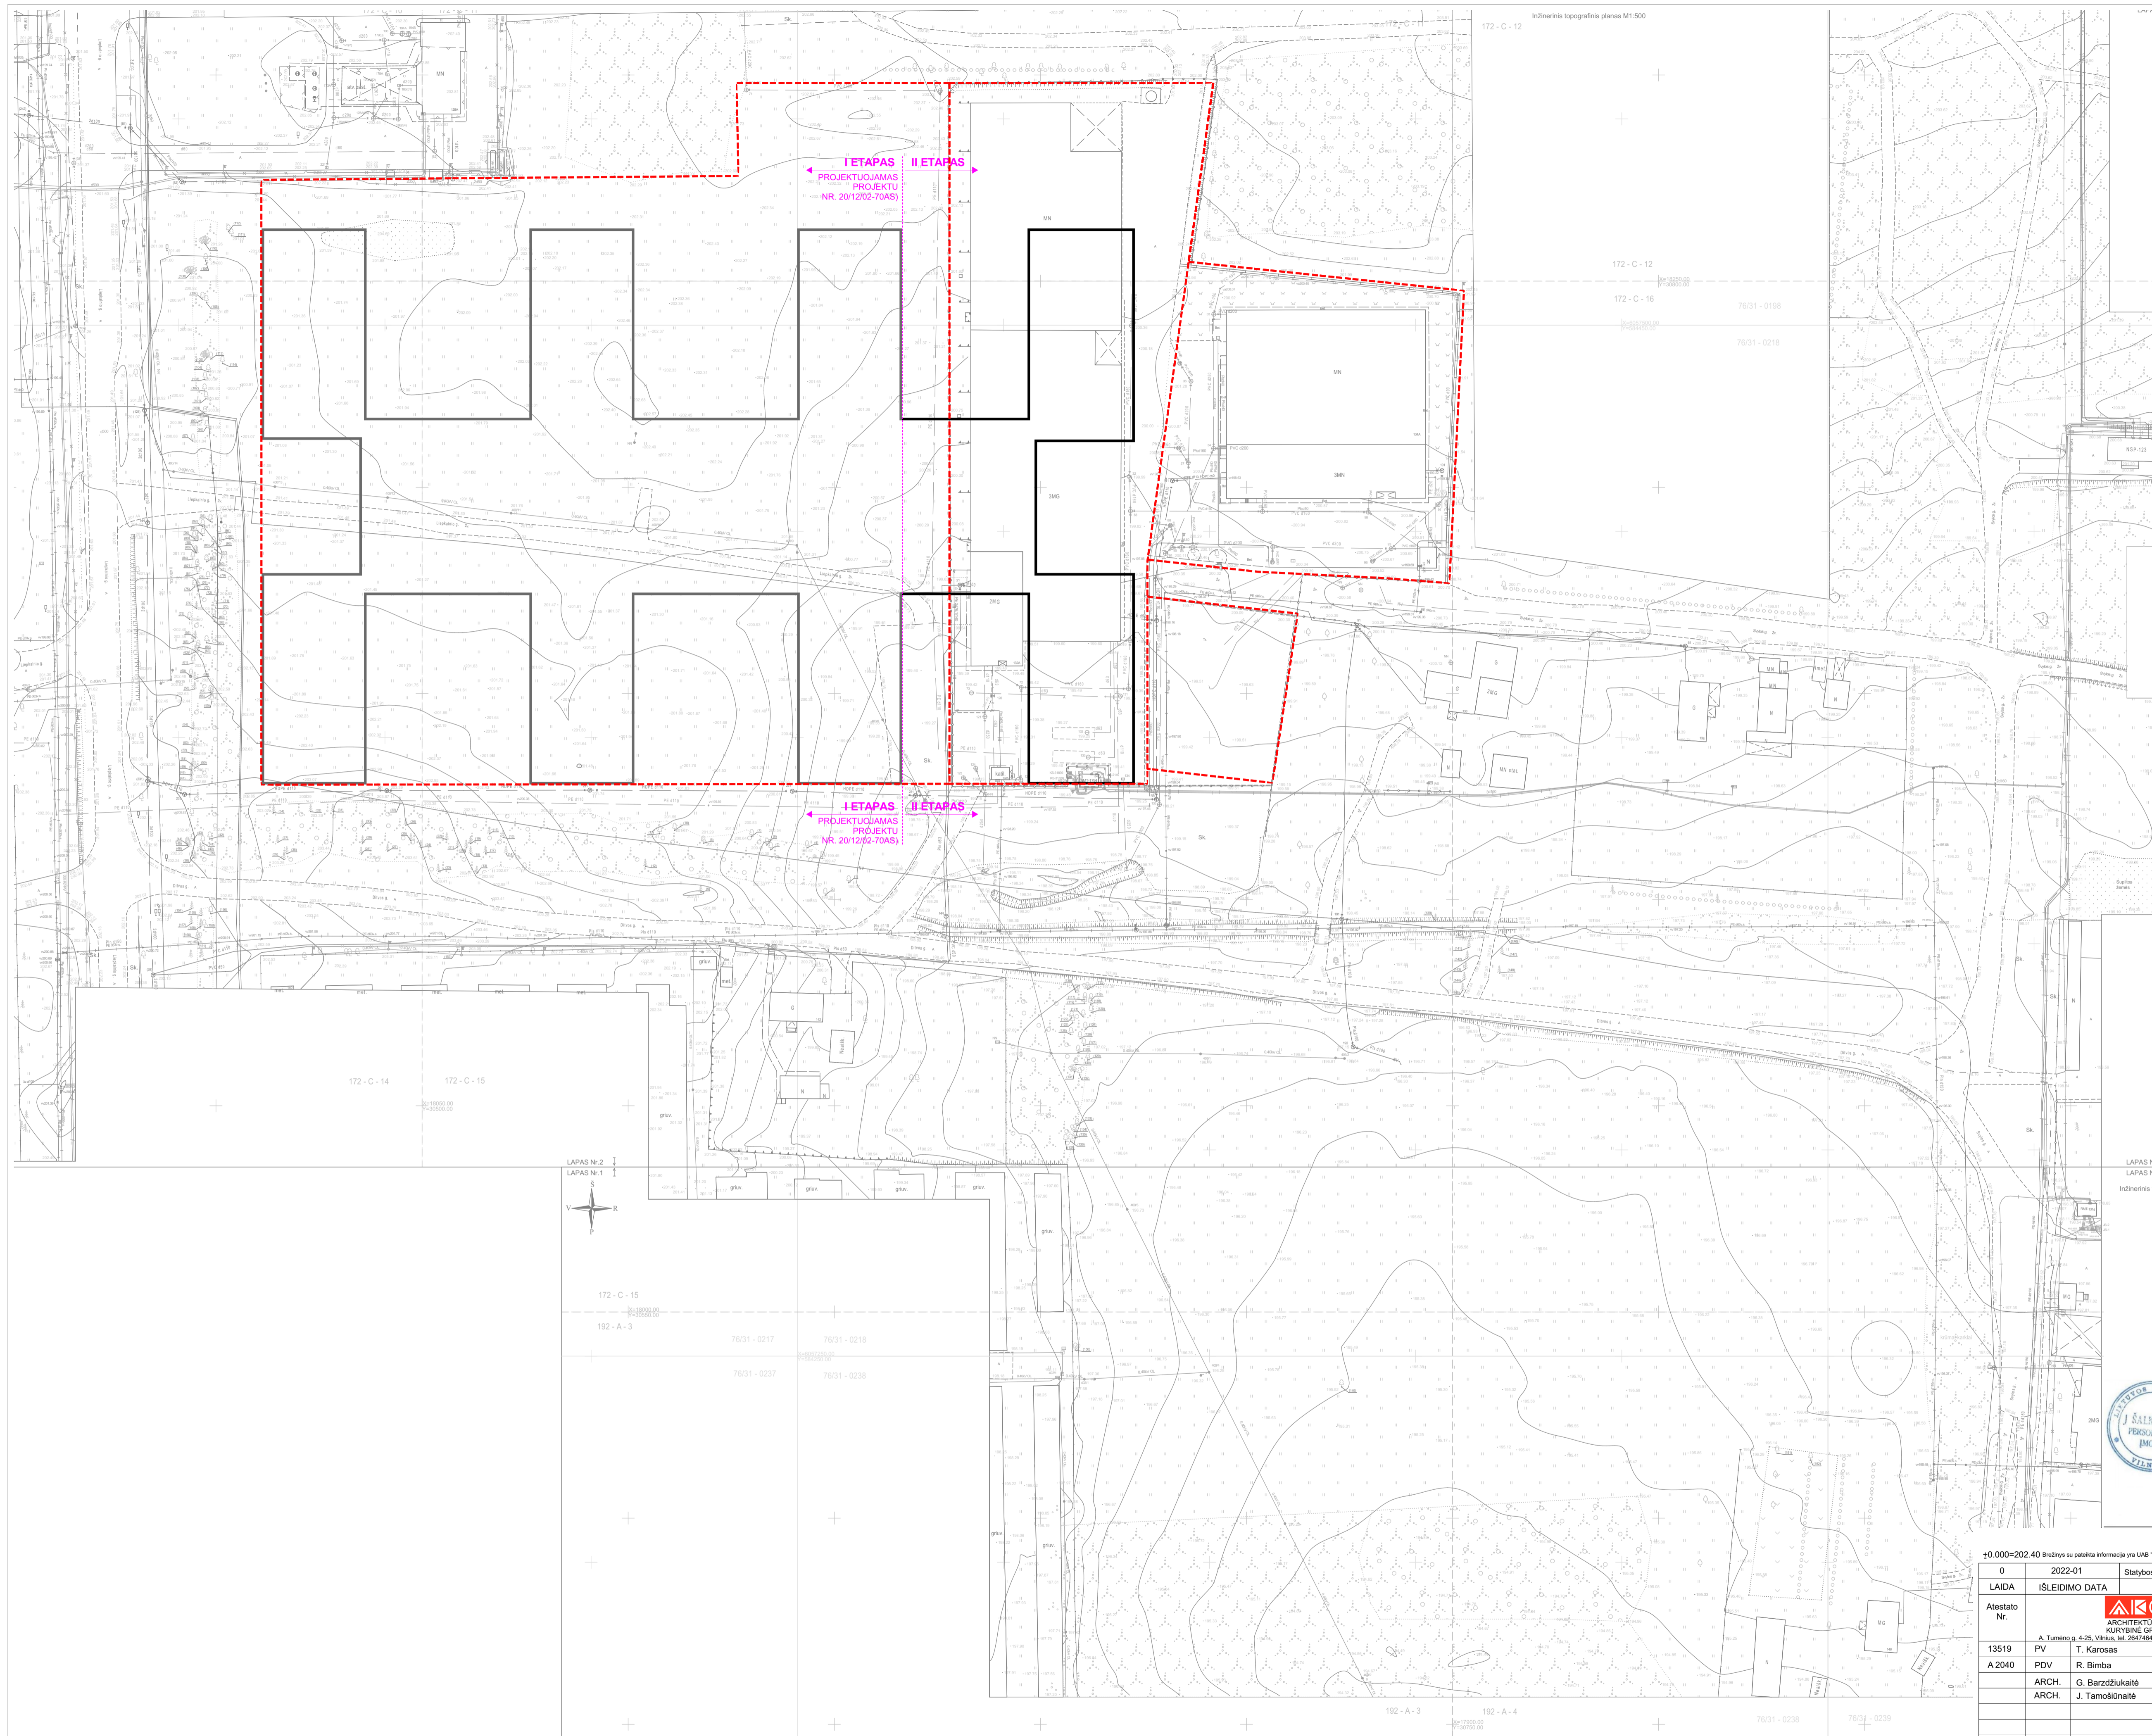

OBJEKTAI: Liepkalnis g., Ditos g. Vilniuje

NR	MEDŽIO RŪŠIS	DIAMETRAS(m)	NR	MEDŽIO RŪŠIS	DIAMETRAS(m)
1	beržas	0.18	83	klavas	0.12
2	beržas	0.12	84	klavas	0.14
3	beržas	0.14	85	egle	0.14
4	klavas	0.14	86	lepa	0.12
5	beržas	0.12	87	drebūla	0.50
6	beržas	0.10	88	klavas	2x0.16
7	beržas	4x0.10	89	egle	0.18
8	beržas	0.10	90	klavas	0.20
9	pušis	0.10	91	klavas	0.18
10	beržas	0.10	92	klavas	2x0.22
11	drebūla	0.22	93	lepa	0.30
12	pušis	0.20	94	lepa	0.24
13	pušis	0.12	95	lepa	0.24
14	pušis	0.20	96	lepa	0.10
15	pušis	0.18	97	šluobis	0.12
16	pušis	0.24	98	klavas	0.14
17	pušis	0.18	99	klavas	0.28
18	pušis	0.12	100	klavas	0.16
19	pušis	0.10	101	klavas	0.22
20	pušis	0.10	102	klavas	0.12
21	pušis	0.16	103	klavas	0.18
22	pušis	0.24	104	klavas	0.12
23	pušis	0.20	105	klavas	0x0.14
24	pušis	0.22	106	klavas	0.34
25	pušis	0.18	107	klavas	0.14
26	pušis	2x0.24	108	klavas	2x0.16
27	pušis	0.26	109	klavas	0.26
28	pušis	0.28	110	klavas	0x0.20
29	pušis	0.18	111	karkas	2x0.20
30	pušis	0.26	112	karkas	0.26
31	pušis	0.22	113	šluobis	0.10
32	pušis	0.10	114	šluobis	0.12 x 0.20
33	pušis	0.10	115	beržas	0.12
34	pušis	0.26	116	beržas	0.12
35	pušis	0.20	117	beržas	0.12
36	pušis	0.10	118	beržas	0.12
37	pušis	0.22	119	beržas	0.12
38	drebūla	0.50	120	beržas	0.20
39	drebūla	0.24	121	beržas	0.18
40	egle	0.10	122	beržas	0.18
41	drebūla	0.32	123	beržas	0.16
42	drebūla	0.62	124	beržas	0.16
43	drebūla	0.40	125	beržas	0.16
44	lepa	0.24	126	beržas	0.16
45	lepa	0.20	127	beržas	0.22
46	lepa	0.18	128	beržas	0.12
47	egle	0.10	129	beržas	0.10
48	egle	0.22	130	beržas	0.18
49	egle	0.18	131	beržas	2x0.10
50	drebūla	0.26	132	beržas	0.20
51	egle	0.14	133	beržas	0.14
52	egle	0.30	134	beržas	2x0.10
53	klavas	2x0.12	135	beržas	0.20
54	egle	0.20	136	beržas	0.10
55	drebūla	0.62	137	beržas	0.16
56	lepa	0.24	138	beržas	2x0.18
57	lepa	0.22	139	pušis	0.18
58	egle	0.10	140	pušis	0.10
59	egle	0.12	141	pušis	0.10
60	klavas	0.12	142	pušis	0.10
61	lepa	0.18	143	pušis	0.10
62	egle	0.18	144	pušis	0.10
63	drebūla	0.30	145	pušis	0.10
64	lepa	0.10	146	pušis	0.10
65	lepa	0.16	147	pušis	0.10
66	egle	0.20	148	pušis	0.10
67	lepa	0.20	149	šluobis	0.10
68	drebūla	0.60	150	klavas	2x0.50
69	lepa	0.10	151	obelis	0.20
70	lepa	0.16	152	obelis	0.20
71	lepa	0.32	153	klavas	0.18
72	lepa	0.28	154	egle	0.10
73	klavas	0.30	155	egle	0.20
74	egle	0.20	156	drebūla	0.34
75	lepa	0.10	157	egle	0.28
76	egle	0.14	158	egle	0.14
77	klavas	2x0.18	159	drebūla	0.44
78	lepa	0.16	160	lepos	2x0.14
79	lepa	0.25	161	drebūla	0.44
80	klavas	0.14			
81	klavas	0.26			
82	egle	0.10			

SUTARTINIAI ŽYMĖJIMAI

	Sklypų ribos
	Projektuojamas pastatas
	Esami pastatai

Stambaus mastelio topografinių planų derinimo su inžineriniais linijais atliktas elektroninis organizavimas viešąją elektroninę paslaugą (TOPD) topografinio plano teritorijai suteiktas unikalus numeris ir data (Parašikos Nr. 245719)	Data	Suteiktas unikalus Nr.
(Parašikos Nr. 275132)	2020-12-15	132013076
(Parašikos Nr. 300325)	2021-03-19	13212214
(Parašikos Nr. 307342)	2021-06-11	13215422
(Parašikos Nr. 307342)	2021-07-16	13216588
(Parašikos Nr. 307343)	2021-07-15	13216531

ADJUSCIŲ SISTEMA LASO7
 KORDINACIJŲ SISTEMA LASO7
 Pareigos: Pavadė / *[Signature]*
 J. SALKAUŠKO PERSONALINĖ ĮMONĖ
 Tel. 8 696 80076, matuoli@gmail.com
 Objektas: Liepkalnis g., Ditos g. Vilniuje
 Brėžinys: Inžinerinis topografinis planas
 Ewidencijos pažymėjimo Nr. 102X-102
 Užsakovas: UAB "Architektūros kūrybinė grupė" | Mastelis: 500 | Lapų sk.: 5 | Lapo Nr.: 5 | Data: 2020 11 19

0.000-202.40 Brėžinys su pateikta informacija yra UAB "AKG" autorinis darbas ir Užsakovos nuosavybė. Naudoti šiklami nesujusiamis su projektuojamais objektais, be autorių ir Užsakovos žinios draudžiama.

0	2022-01	Statybos leidimui (konkursui)
LAIDA IŠLEIDIMO DATA		
LAIDOS STATUSAS, KEITIMO PRIEŽASTIS (JEI TAIKOMA)		
Atestato Nr.		STATYBOS PROJEKTO PAVADINIMAS
13519	PV T. Karosas 2022-01	Administracinis pastatas
A2040	PDV R. Bimba 2022-01	Liepkalnis g. 132, 132A, 134A, 134 Vilniuje, Statybos projektas.
	ARCH. G. Barzdžiukaitė 2022-01	STATYBOS NUMERIS IR PAVADINIMAS
	ARCH. J. Tamoliūnaitė 2022-01	2012/02 - 70(2)AS
		ADMINISTRACINIS PASTATAS
		0
		BEŽ. NR.
		SA-10.1
		PP
		LT
		STATYTOJAS IR (ARBA) UŽSAKOVAS
		UAB "Power Group Property" Liepkalnis g. 132A, LT-0121 Vilnius
		Brėžinys su pateikta informacija yra UAB "AKG" autorinis darbas ir Užsakovos nuosavybė. Naudoti šiklami nesujusiamis su projektuojamais objektais, be autorių ir Užsakovos žinios draudžiama.



±0.000=202.40 Brežinys su pateikta informacija yra UAB "AKG" autorinis darbas ir Užsakovo nuosavybė. Naudoti tikslams nesusijusiems su projektuojamu objektu, be autorių ir Užsakovo žinios draudžiama

0	2022-01	Statybos leidimui (konkursui)			
LAIDA	IŠLEIDIMO DATA	LAIDOS STATUSAS, KEITIMO PRIEŽASTIS (JEI TAIKOMA)			
Atestato Nr.		 ARCHITEKTŪROS KURYBINĖ GRUPĖ <small>A. Tumėno g. 4-25, Vilnius, tel. 2647464, faks. 2791304, akg@akg.lt</small>		STATINIO PROJEKTO PAVADINIMAS	Etapas
13519	PV	T. Karosas	2022-01	Administracinis pastatas Liepkalnio g. 132, 132A, 134A, 134 Vilniuje, Statybos projektas. II etapas.	PP
A 2040	PDV	R. Bimba	2022-01	STATINIO NUMERIS IR PAVADINIMAS	Laida
				20/12/02 - 70(2)AS ADMINISTRACINIS PASTATAS	0
				DOKUMENTO PAVADINIMAS	Brėž. nr.
				VIZUALIZACIJA	SA-12
LT	STATYTOJAS IR (ARBA) UŽSAKOVAS		Brežinys su pateikta informacija yra UAB "AKG" autorinis darbas ir Užsakovo nuosavybė. Naudoti tikslams nesusijusiems su projektuojamu objektu, be autorių ir Užsakovo žinios draudžiama		Pusl. nr.
	UAB „Power Group Property“ Liepkalnio g. 132A, LT-02121 Vilnius				



I STATYBOS ETAPAS
PROJEKTUOJAMAS PROJEKTU
NR. 20/12/02-70AS)

II STATYBOS ETAPAS

PERSPEKTYVINĖ
JUNGTIS VIRŠ DITVOS
GATVĖS

±0.000=202.40 Brežinys su pateikta informacija yra UAB "AKG" autorinis darbas ir Užsakovo nuosavybė. Naudoti tikslams nesusijusiems su projektuojamu objektu, be autorių ir Užsakovo žinios draudžiama


0	2022-01	Statybos leidimui (konkursui)			
LADA	IŠLEIDIMO DATA	LAIDOS STATUSAS, KEITIMO PRIEŽASTIS (JEI TAIKOMA)			
Atestato Nr.		 ARCHITEKTŪROS KURYBINĖ GRUPĖ <small>A. Tumėno g. 4-25, Vilnius, tel. 2647464, faks. 2791304, akg@akg.lt</small>		STATINIO PROJEKTO PAVADINIMAS	Etapas
13519	PV	T. Karosas	2022-01	Administracinis pastatas Liepkalnio g. 132, 132A, 134A, 134 Vilniuje, Statybos projektas. II etapas.	PP
A 2040	PDV	R. Bimba	2022-01	STATINIO NUMERIS IR PAVADINIMAS	Laida
				20/12/02 - 70(2)AS ADMINISTRACINIS PASTATAS	0
				DOKUMENTO PAVADINIMAS	Brėž. nr.
				VIZUALIZACIJA	SA-13
LT		STATYTOJAS IR (ARBA) UŽSAKOVAS			Pusl. nr.
		UAB „Power Group Property“ Liepkalnio g. 132A, LT-02121 Vilnius		Brežinys su pateikta informacija yra UAB "AKG" autorinis darbas ir Užsakovo nuosavybė. Naudoti tikslams nesusijusiems su projektuojamu objektu, be autorių ir Užsakovo žinios draudžiama	



I STATYBOS ETAPAS
PROJEKTUOJAMAS PROJEKTU
NR. 20/12/02-70AS)

II STATYBOS ETAPAS

±0.000=202.40 Brežinys su pateikta informacija yra UAB "AKG" autorinis darbas ir Užsakovo nuosavybė. Naudoti tikslams nesusijusiems su projektuojamu objektu, be autorių ir Užsakovo žinios draudžiama

0	2022-01	Statybos leidimui (konkursui)			
LAIDA	IŠLEIDIMO DATA	LAIDOS STATUSAS, KEITIMO PRIEŽASTIS (JEI TAIKOMA)			
Atestato Nr.		 ARCHITEKTŪROS KURBINĖ GRUPĖ <small>A. Tumėno g. 4-25, Vilnius, tel. 2647464, faks. 2791304, akg@akg.lt</small>		STATINIO PROJEKTO PAVADINIMAS	Etapas
13519	PV	T. Karosas	2022-01	Administracinis pastatas Liepkalnio g. 132, 132A, 134A, 134 Vilniuje, Statybos projektas. II etapas.	PP
A 2040	PDV	R. Bimba	2022-01	STATINIO NUMERIS IR PAVADINIMAS	Laida
				20/12/02 - 70(2)AS ADMINISTRACINIS PASTATAS	0
				DOKUMENTO PAVADINIMAS	Brėž. nr.
				VIZUALIZACIJA	SA-14
LT	STATYTOJAS IR (ARBA) UŽSAKOVAS		Brežinys su pateikta informacija yra UAB "AKG" autorinis darbas ir Užsakovo nuosavybė. Naudoti tikslams nesusijusiems su projektuojamu objektu, be autorių ir Užsakovo žinios draudžiama		Puol. nr.
	UAB „Power Group Property“ Liepkalnio g. 132A, LT-02121 Vilnius				




I STATYBOS ETAPAS
PROJEKTUOJAMAS PROJEKTU
NR. 20/12/02-70AS)

II STATYBOS ETAPAS

PERSPEKTYVINĖ JUNGTIS
VIRŠ DITVOS GATVĖS


±0.000=202.40 Brežinys su pateikta informacija yra UAB "AKG" autorinis darbas ir Užsakovo nuosavybė. Naudoti tikslams nesusijusiems su projektuojamu objektu, be autorių ir Užsakovo žinios draudžiama

0	2022-01	Statybos leidimui (konkursui)			
LAIDA	IŠLEIDIMO DATA	LAIDOS STATUSAS, KEITIMO PRIEŽASTIS (JEI TAIKOMA)			
Atestato Nr.		 ARCHITEKTŪROS KURYBINĖ GRUPĖ <small>A. Tumėno g. 4-25, Vilnius, tel. 2647464, faks. 2791304, akg@akg.lt</small>		STATINIO PROJEKTO PAVADINIMAS	Etapas
13519	PV	T. Karosas	2022-01	Administracinis pastatas Liepkalnio g. 132, 132A, 134A, 134 Vilniuje, Statybos projektas. II etapas.	PP
A 2040	PDV	R. Bimba	2022-01	STATINIO NUMERIS IR PAVADINIMAS	Laida
				20/12/02 - 70(2)AS ADMINISTRACINIS PASTATAS	0
				DOKUMENTO PAVADINIMAS	Brėž. nr.
				VIZUALIZACIJA	SA-15
LT	STATYTOJAS IR (ARBA) UŽSAKOVAS		Brežinys su pateikta informacija yra UAB "AKG" autorinis darbas ir Užsakovo nuosavybė. Naudoti tikslams nesusijusiems su projektuojamu objektu, be autorių ir Užsakovo žinios draudžiama		Pusl. nr.
	UAB „Power Group Property“ Liepkalnio g. 132A, LT-02121 Vilnius				

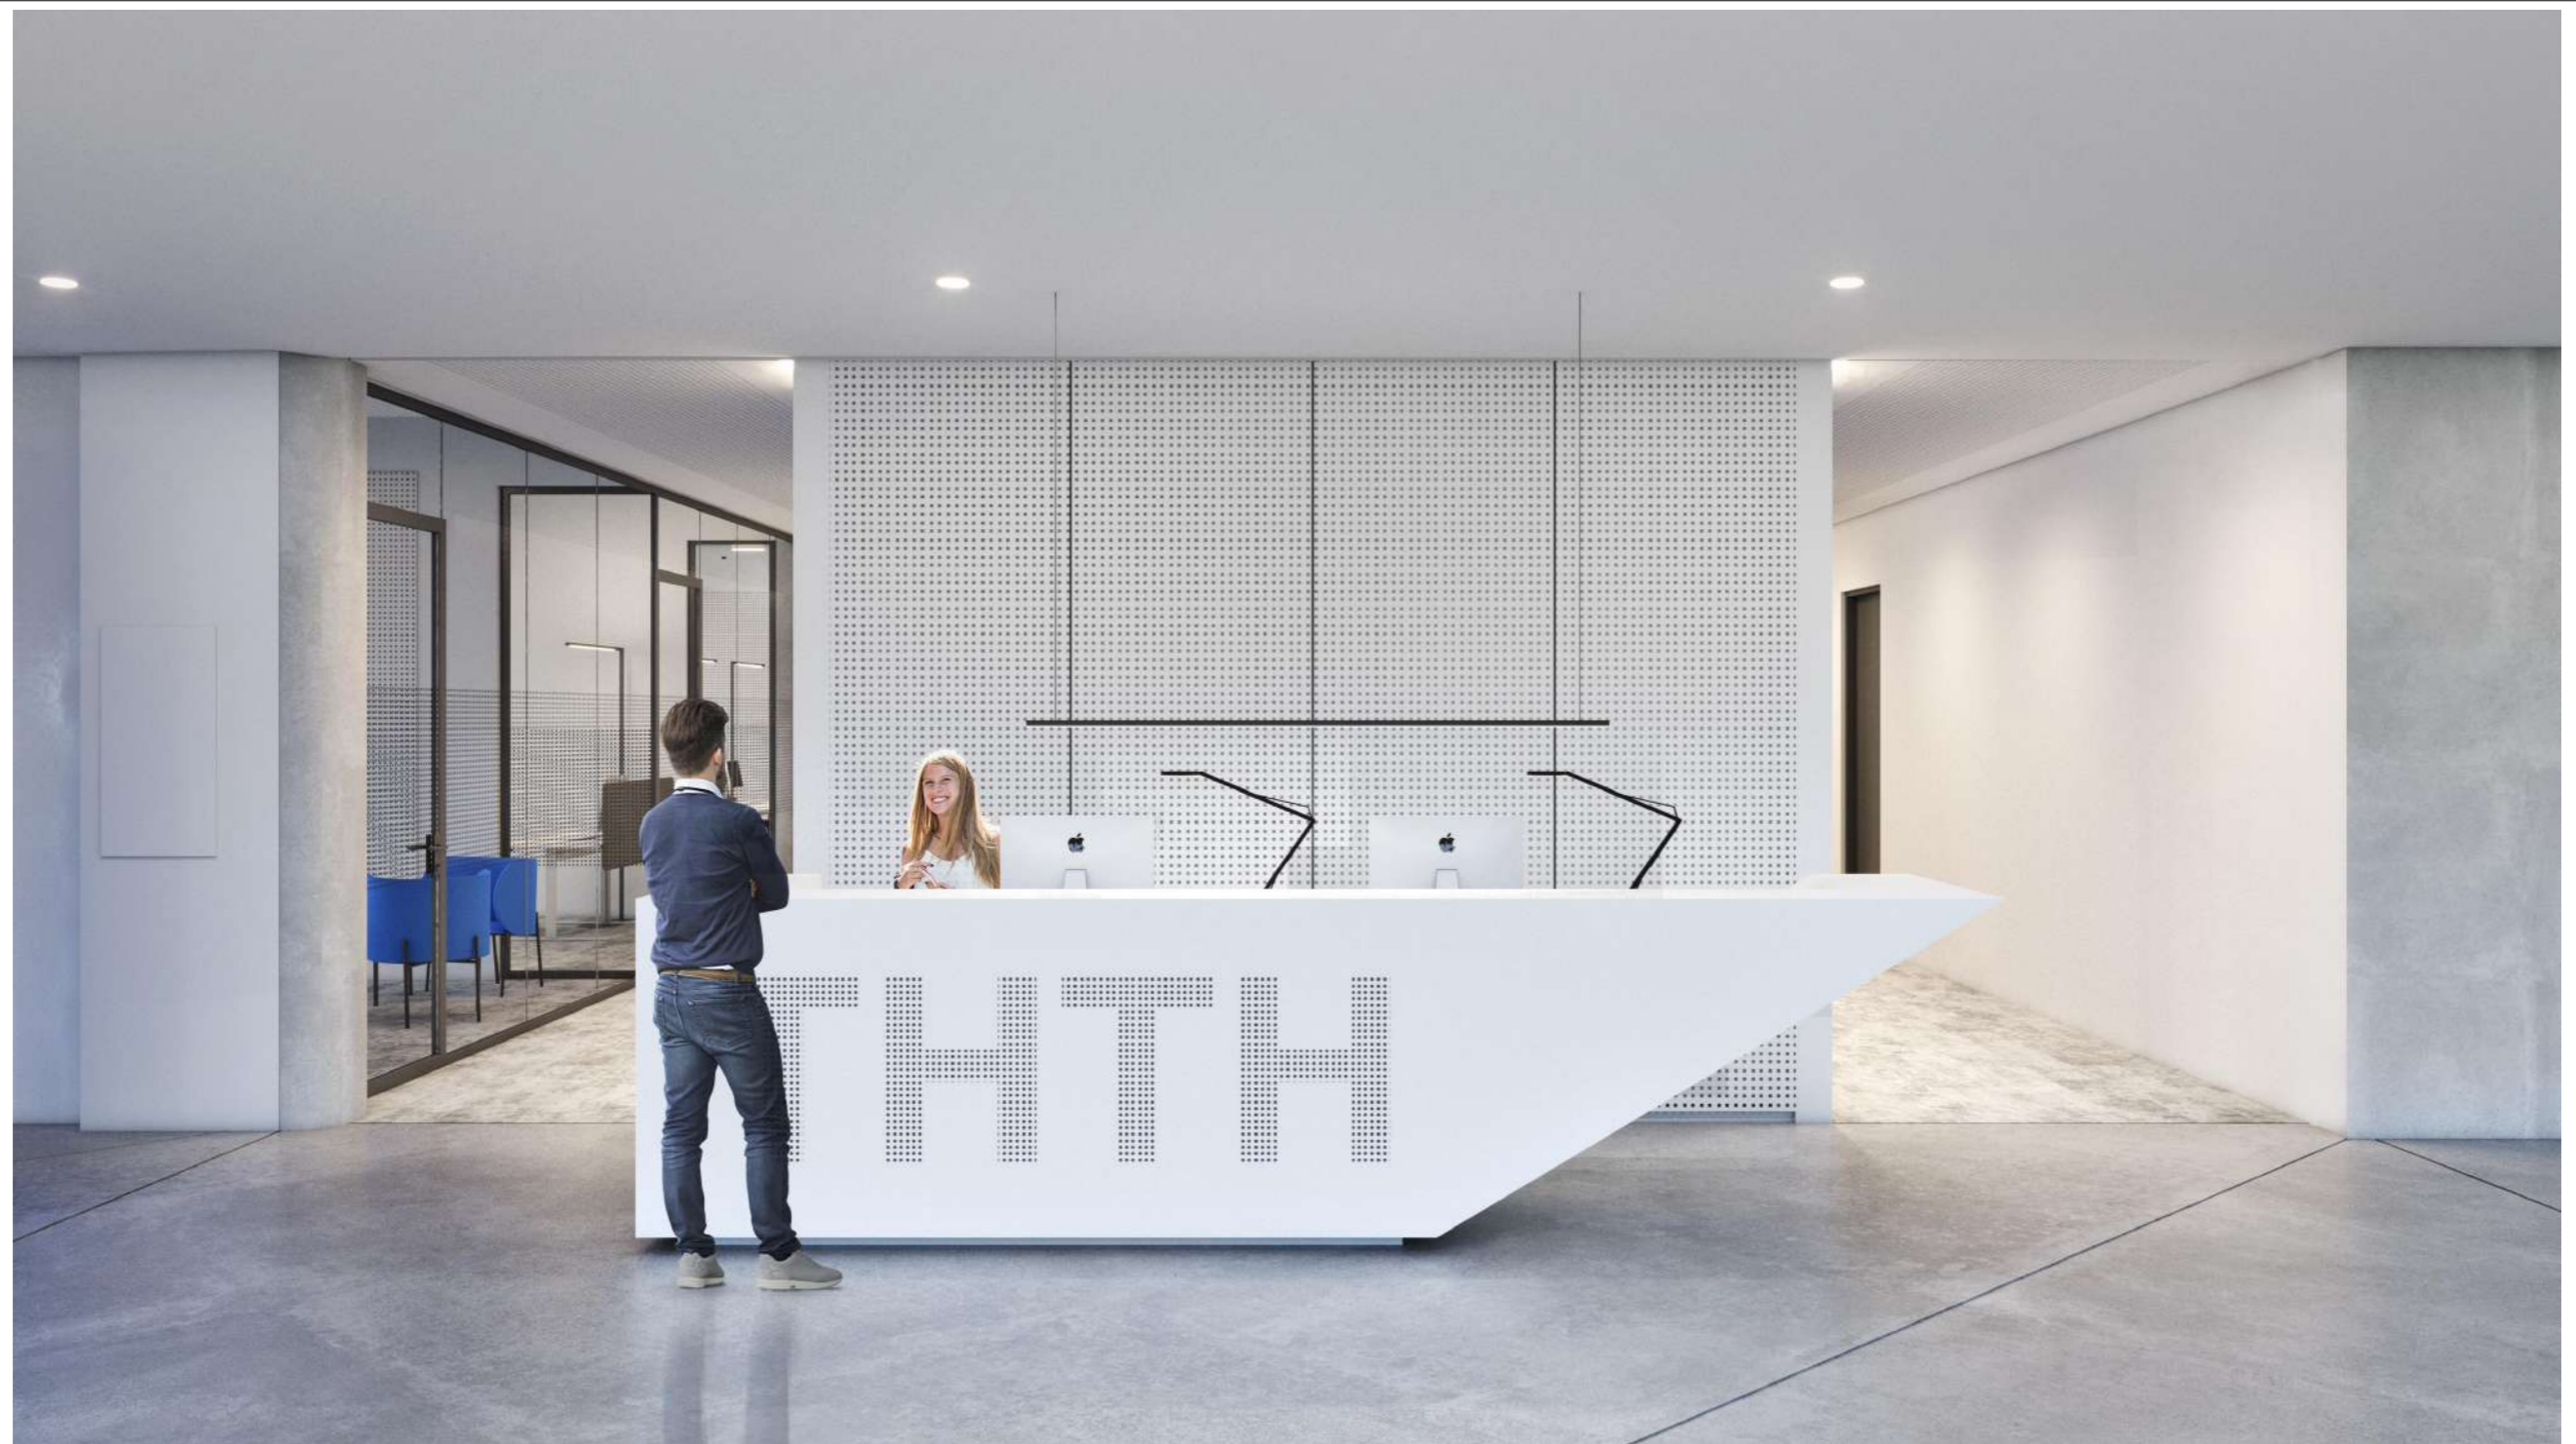

±0.000=202.40 Brežinys su pateikta informacija yra UAB "AKG" autorinis darbas ir Užsakovo nuosavybė. Naudoti tikslams nesusijusiems su projektuojamu objektu, be autorių ir Užsakovo žinios draudžiama

0	2022-01	Statybos leidimui (konkursui)			
LADA	IŠLEIDIMO DATA	LAIDOS STATUSAS, KEITIMO PRIEŽASTIS (JEI TAIKOMA)			
Atestato Nr.	 ARCHITEKTŪROS KURYBINĖ GRUPĖ <small>A. Tumėno g. 4-25, Vilnius, tel. 2647464, faks. 2791304, akg@akg.lt</small>		STATINIO PROJEKTO PAVADINIMAS Administracinis pastatas Liepkalnio g. 132, 132A, 134A, 134 Vilniuje, Statybos projektas. II etapas.	Etapas PP	
13519	PV	T. Karosas	2022-01		
A 2040	PDV	R. Bimba	2022-01		
				STATINIO NUMERIS IR PAVADINIMAS 20/12/02 - 70(2)AS ADMINISTRACINIS PASTATAS	Laida 0
				DOKUMENTO PAVADINIMAS VIZUALIZACIJA	Brėž. nr. SA-16
LT	STATYTOJAS IR (ARBA) UŽSAKOVAS UAB „Power Group Property“ Liepkalnio g. 132A, LT-02121 Vilnius		Brežinys su pateikta informacija yra UAB "AKG" autorinis darbas ir Užsakovo nuosavybė. Naudoti tikslams nesusijusiems su projektuojamu objektu, be autorių ir Užsakovo žinios draudžiama		Pusl. nr.

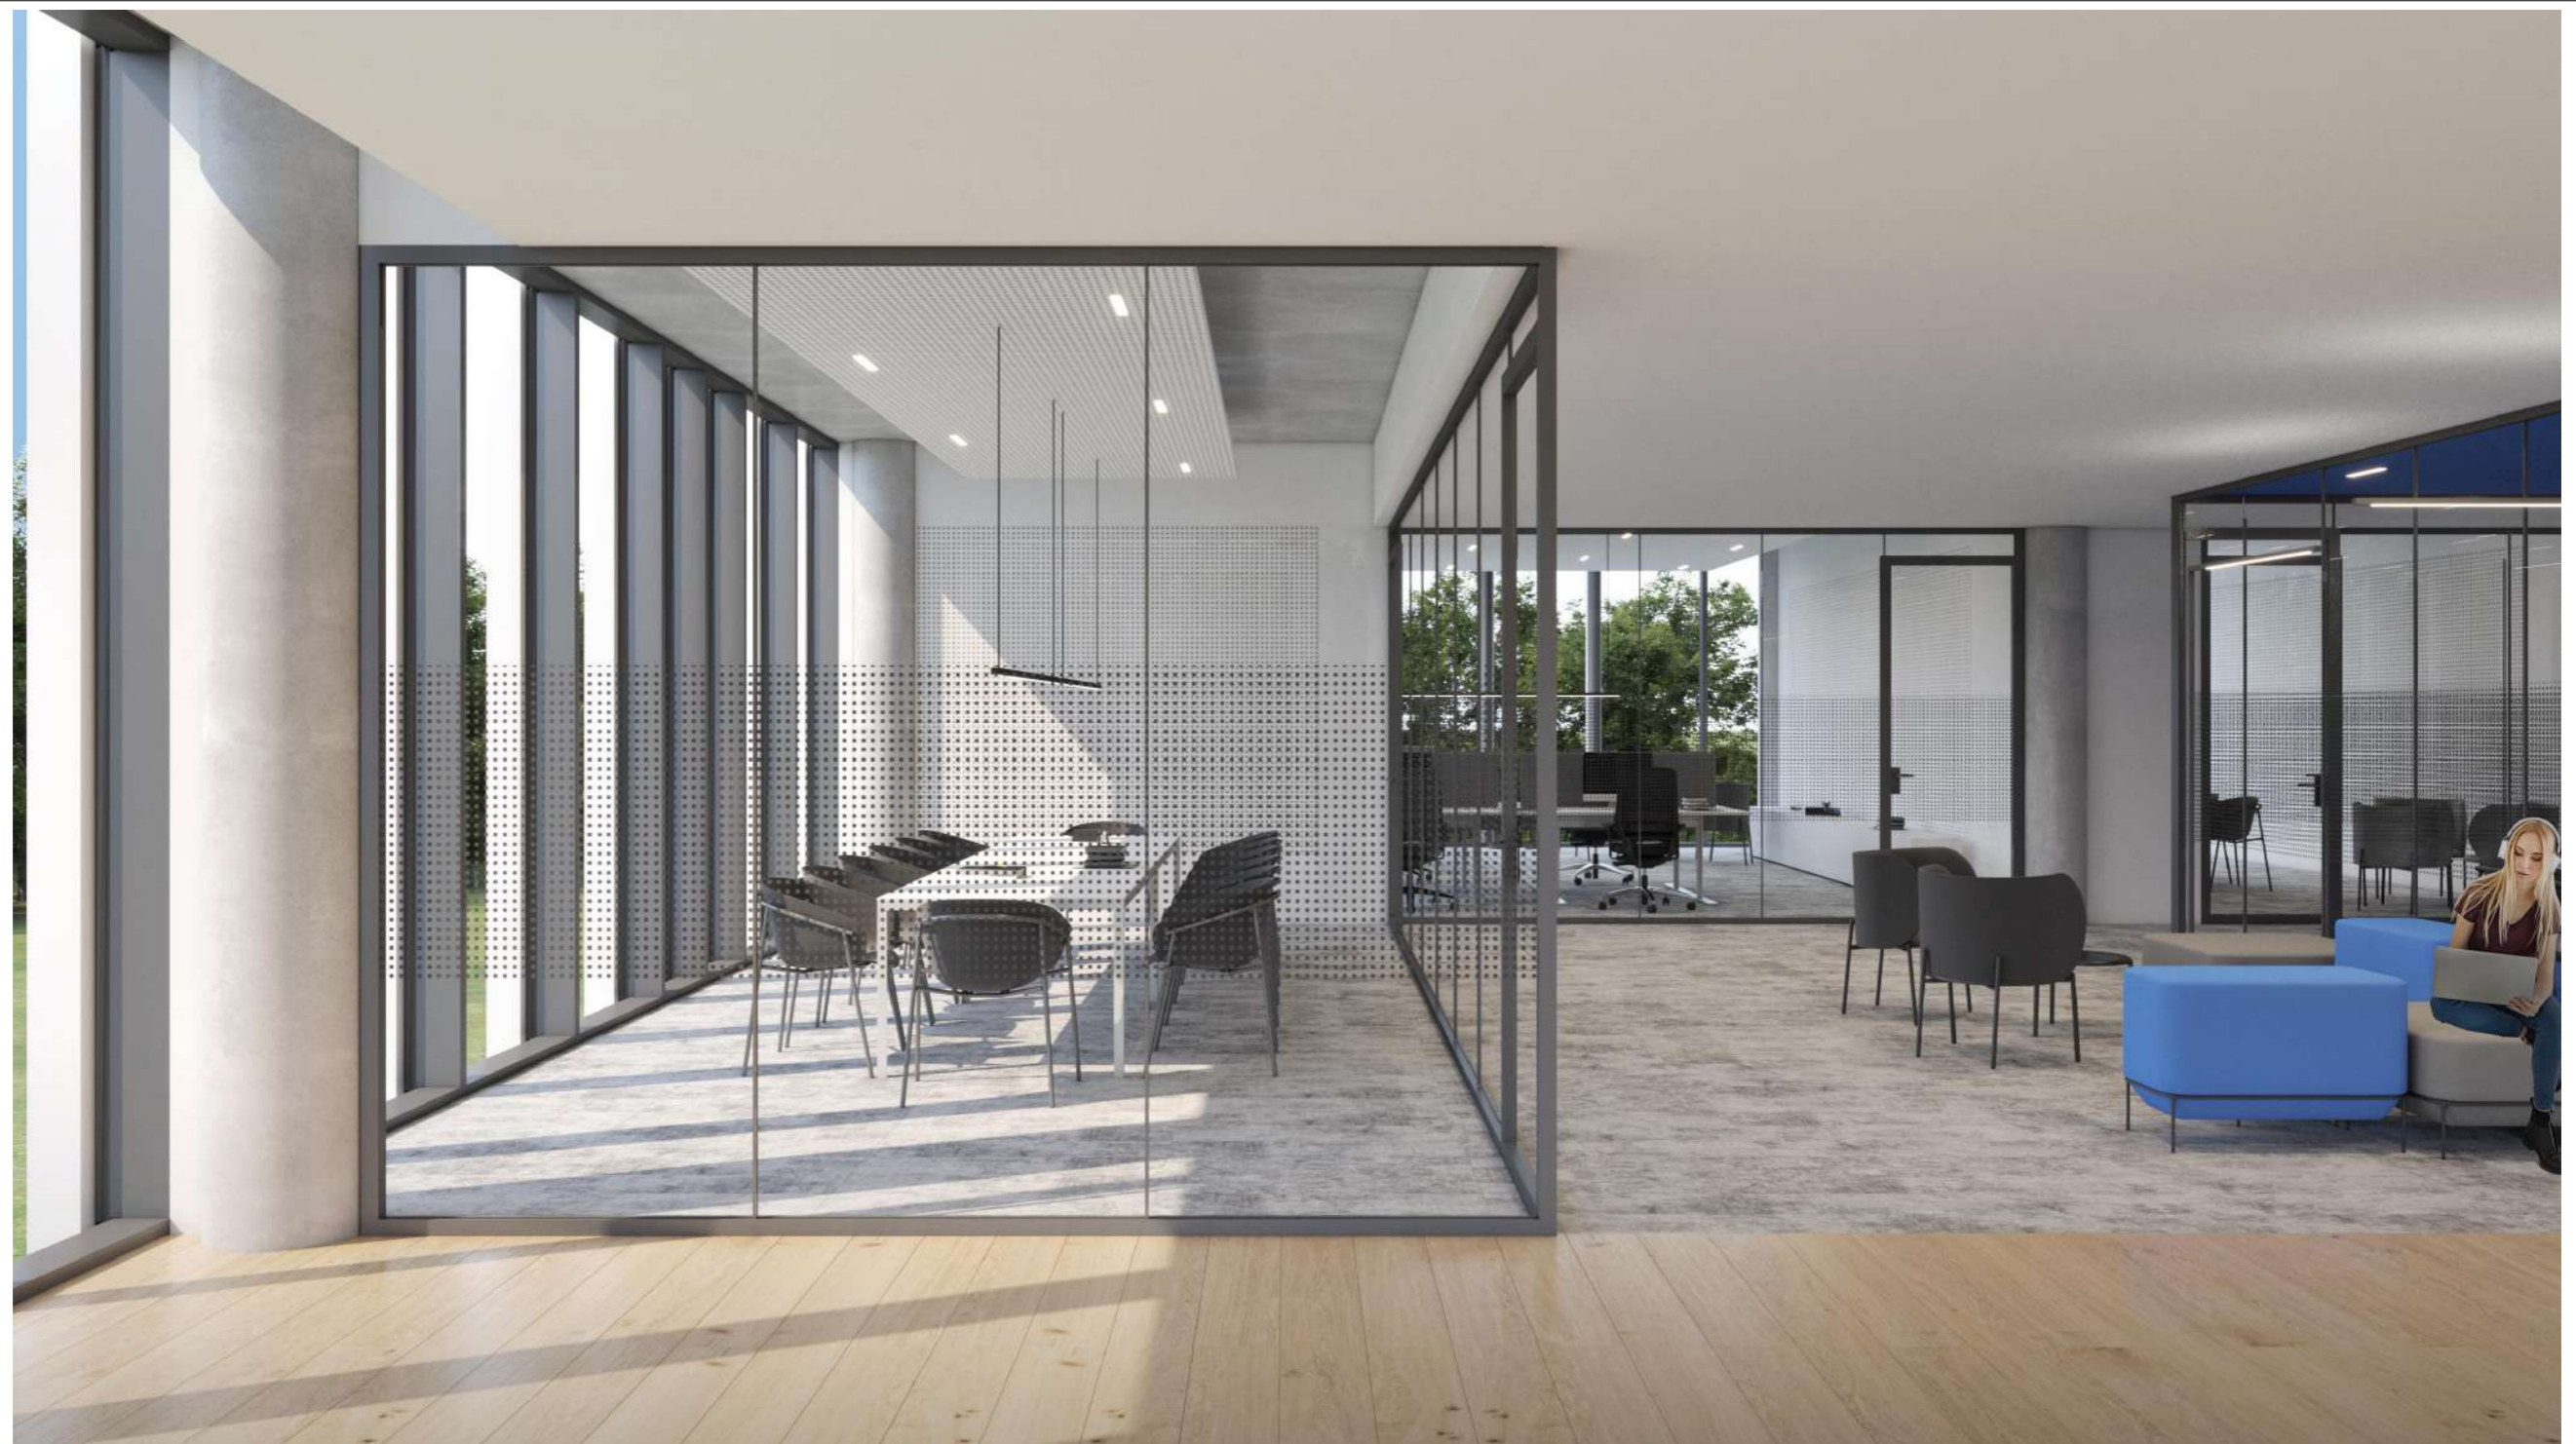

±0.000=202.40 Brežinys su pateikta informacija yra UAB "AKG" autorinis darbas ir Užsakovo nuosavybė. Naudoti tikslams nesusijusiems su projektuojamu objektu, be autorių ir Užsakovo žinios draudžiama

0	2022-01	Statybos leidimui (konkursui)			
LAIDA	IŠLEIDIMO DATA	LAIDOS STATUSAS, KEITIMO PRIEŽASTIS (JEI TAIKOMA)			
Atestato Nr.	 ARCHITEKTŪROS KURYBINĖ GRUPĖ <small>A. Tumėno g. 4-25, Vilnius, tel. 2647464, faks. 2791304, akg@akg.lt</small>			STATINIO PROJEKTO PAVADINIMAS	Etapas
13519	PV	T. Karosas	2022-01	Administracinis pastatas Liepkalnio g. 132, 132A, 134A, 134 Vilniuje, Statybos projektas. II etapas.	PP
A 2040	PDV	R. Bimba	2022-01	STATINIO NUMERIS IR PAVADINIMAS	Laida
				20/12/02 - 70(2)AS ADMINISTRACINIS PASTATAS	0
				DOKUMENTO PAVADINIMAS	Brėž. nr.
				VIZUALIZACIJA	SA-17
LT	STATYTOJAS IR (ARBA) UŽSAKOVAS			Pusl. nr.	
	UAB „Power Group Property“ Liepkalnio g. 132A, LT-02121 Vilnius			Brežinys su pateikta informacija yra UAB "AKG" autorinis darbas ir Užsakovo nuosavybė. Naudoti tikslams nesusijusiems su projektuojamu objektu, be autorių ir Užsakovo žinios draudžiama	



±0.000=202.40 Brežinys su pateikta informacija yra UAB "AKG" autorinis darbas ir Užsakovo nuosavybė. Naudoti tikslams nesusijusiems su projektuojamu objektu, be autorių ir Užsakovo žinios draudžiama

0	2022-01	Statybos leidimui (konkursui)			
LAIDA	IŠLEIDIMO DATA	LAIDOS STATUSAS, KEITIMO PRIEŽASTIS (JEI TAIKOMA)			
Atestato Nr.		 ARCHITEKTŪROS KURYBINĖ GRUPĖ <small>A. Tumėno g. 4-25, Vilnius, tel. 2647464, faks. 2791304, akg@akg.lt</small>		STATINIO PROJEKTO PAVADINIMAS	Etapas
13519	PV	T. Karosas	2022-01	Administracinis pastatas Liepkalnio g. 132, 132A, 134A, 134 Vilniuje, Statybos projektas. II etapas.	PP
A 2040	PDV	R. Bimba	2022-01	STATINIO NUMERIS IR PAVADINIMAS	Laida
				20/12/02 - 70(2)AS ADMINISTRACINIS PASTATAS	0
				DOKUMENTO PAVADINIMAS	Brėž. nr.
				VIZUALIZACIJA	SA-18
LT	STATYTOJAS IR (ARBA) UŽSAKOVAS		Brežinys su pateikta informacija yra UAB "AKG" autorinis darbas ir Užsakovo nuosavybė. Naudoti tikslams nesusijusiems su projektuojamu objektu, be autorių ir Užsakovo žinios draudžiama		Pusl. nr.
	UAB „Power Group Property“ Liepkalnio g. 132A, LT-02121 Vilnius				



±0.000=202.40 Brežinys su pateikta informacija yra UAB "AKG" autorinis darbas ir Užsakovo nuosavybė. Naudoti tikslams nesusijusiems su projektuojamu objektu, be autorių ir Užsakovo žinios draudžiama

0	2022-01	Statybos leidimui (konkursui)			
LAIDA	IŠLEIDIMO DATA	LAIDOS STATUSAS, KEITIMO PRIEŽASTIS (JEI TAIKOMA)			
Atestato Nr.	 ARCHITEKTŪROS KURYBINĖ GRUPĖ <small>A. Tumėno g. 4-25, Vilnius, tel. 2647464, faks. 2791304, akg@akg.lt</small>		STATINIO PROJEKTO PAVADINIMAS Administracinis pastatas Liepkalnio g. 132, 132A, 134A, 134 Vilniuje, Statybos projektas. II etapas.	Etapas	
13519	PV	T. Karosas	2022-01	STATINIO NUMERIS IR PAVADINIMAS 20/12/02 - 70(2)AS ADMINISTRACINIS PASTATAS	Laida
A 2040	PDV	R. Bimba	2022-01		0
				DOKUMENTO PAVADINIMAS VIZUALIZACIJA	Brėž. nr.
					SA-19
LT	STATYTOJAS IR (ARBA) UŽSAKOVAS UAB „Power Group Property“ Liepkalnio g. 132A, LT-02121 Vilnius			Brežinys su pateikta informacija yra UAB "AKG" autorinis darbas ir Užsakovo nuosavybė. Naudoti tikslams nesusijusiems su projektuojamu objektu, be autorių ir Užsakovo žinios draudžiama	Pusl. nr.



±0.000=202.40 Brėžinys su pateikta informacija yra UAB "AKG" autorinis darbas ir Uėsakovo nuosavybė. Naudoti tikslams nesusijusiems su projektuojamu objektu, be autorių ir Uėsakovo žinios draudžiama


0	2022-01	Statybos leidimui (konkursui)			
LADA	IŠLEIDIMO DATA	LAIDOS STATUSAS, KEITIMO PRIEŽASTIS (JEI TAIKOMA)			
Atestato Nr.		 ARCHITEKTŪROS KURBINĖ GRUPĖ <small>A. Tumėno g. 4-25, Vilnius, tel. 2647464, faks. 2791304, akg@akg.lt</small>		STATINIO PROJEKTO PAVADINIMAS	Etapas
13519	PV	T. Karosas	2022-01	Administracinis pastatas Liepkalnio g. 132, 132A, 134A, 134 Vilniuje, Statybos projektas. II etapas.	PP
A 2040	PDV	R. Bimba	2022-01	STATINIO NUMERIS IR PAVADINIMAS	Laida
				20/12/02 - 70(2)AS ADMINISTRACINIS PASTATAS	0
				DOKUMENTO PAVADINIMAS	Brėž. nr.
				VIZUALIZACIJA	SA-20
LT	STATYTOJAS IR (ARBA) UŽSAKOVAS				Pusl. nr.
	UAB „Power Group Property“ Liepkalnio g. 132A, LT-02121 Vilnius		Brėžinys su pateikta informacija yra UAB "AKG" autorinis darbas ir Uėsakovo nuosavybė. Naudoti tikslams nesusijusiems su projektuojamu objektu, be autorių ir Uėsakovo žinios draudžiama		

I ETAPAS
PROJEKTUOJAMAS
PROJEKTU
NR. 20/1202-70(2)AS

II ETAPAS

I ETAPAS
PROJEKTUOJAMAS
PROJEKTU
NR. 20/1202-70(2)AS

II ETAPAS

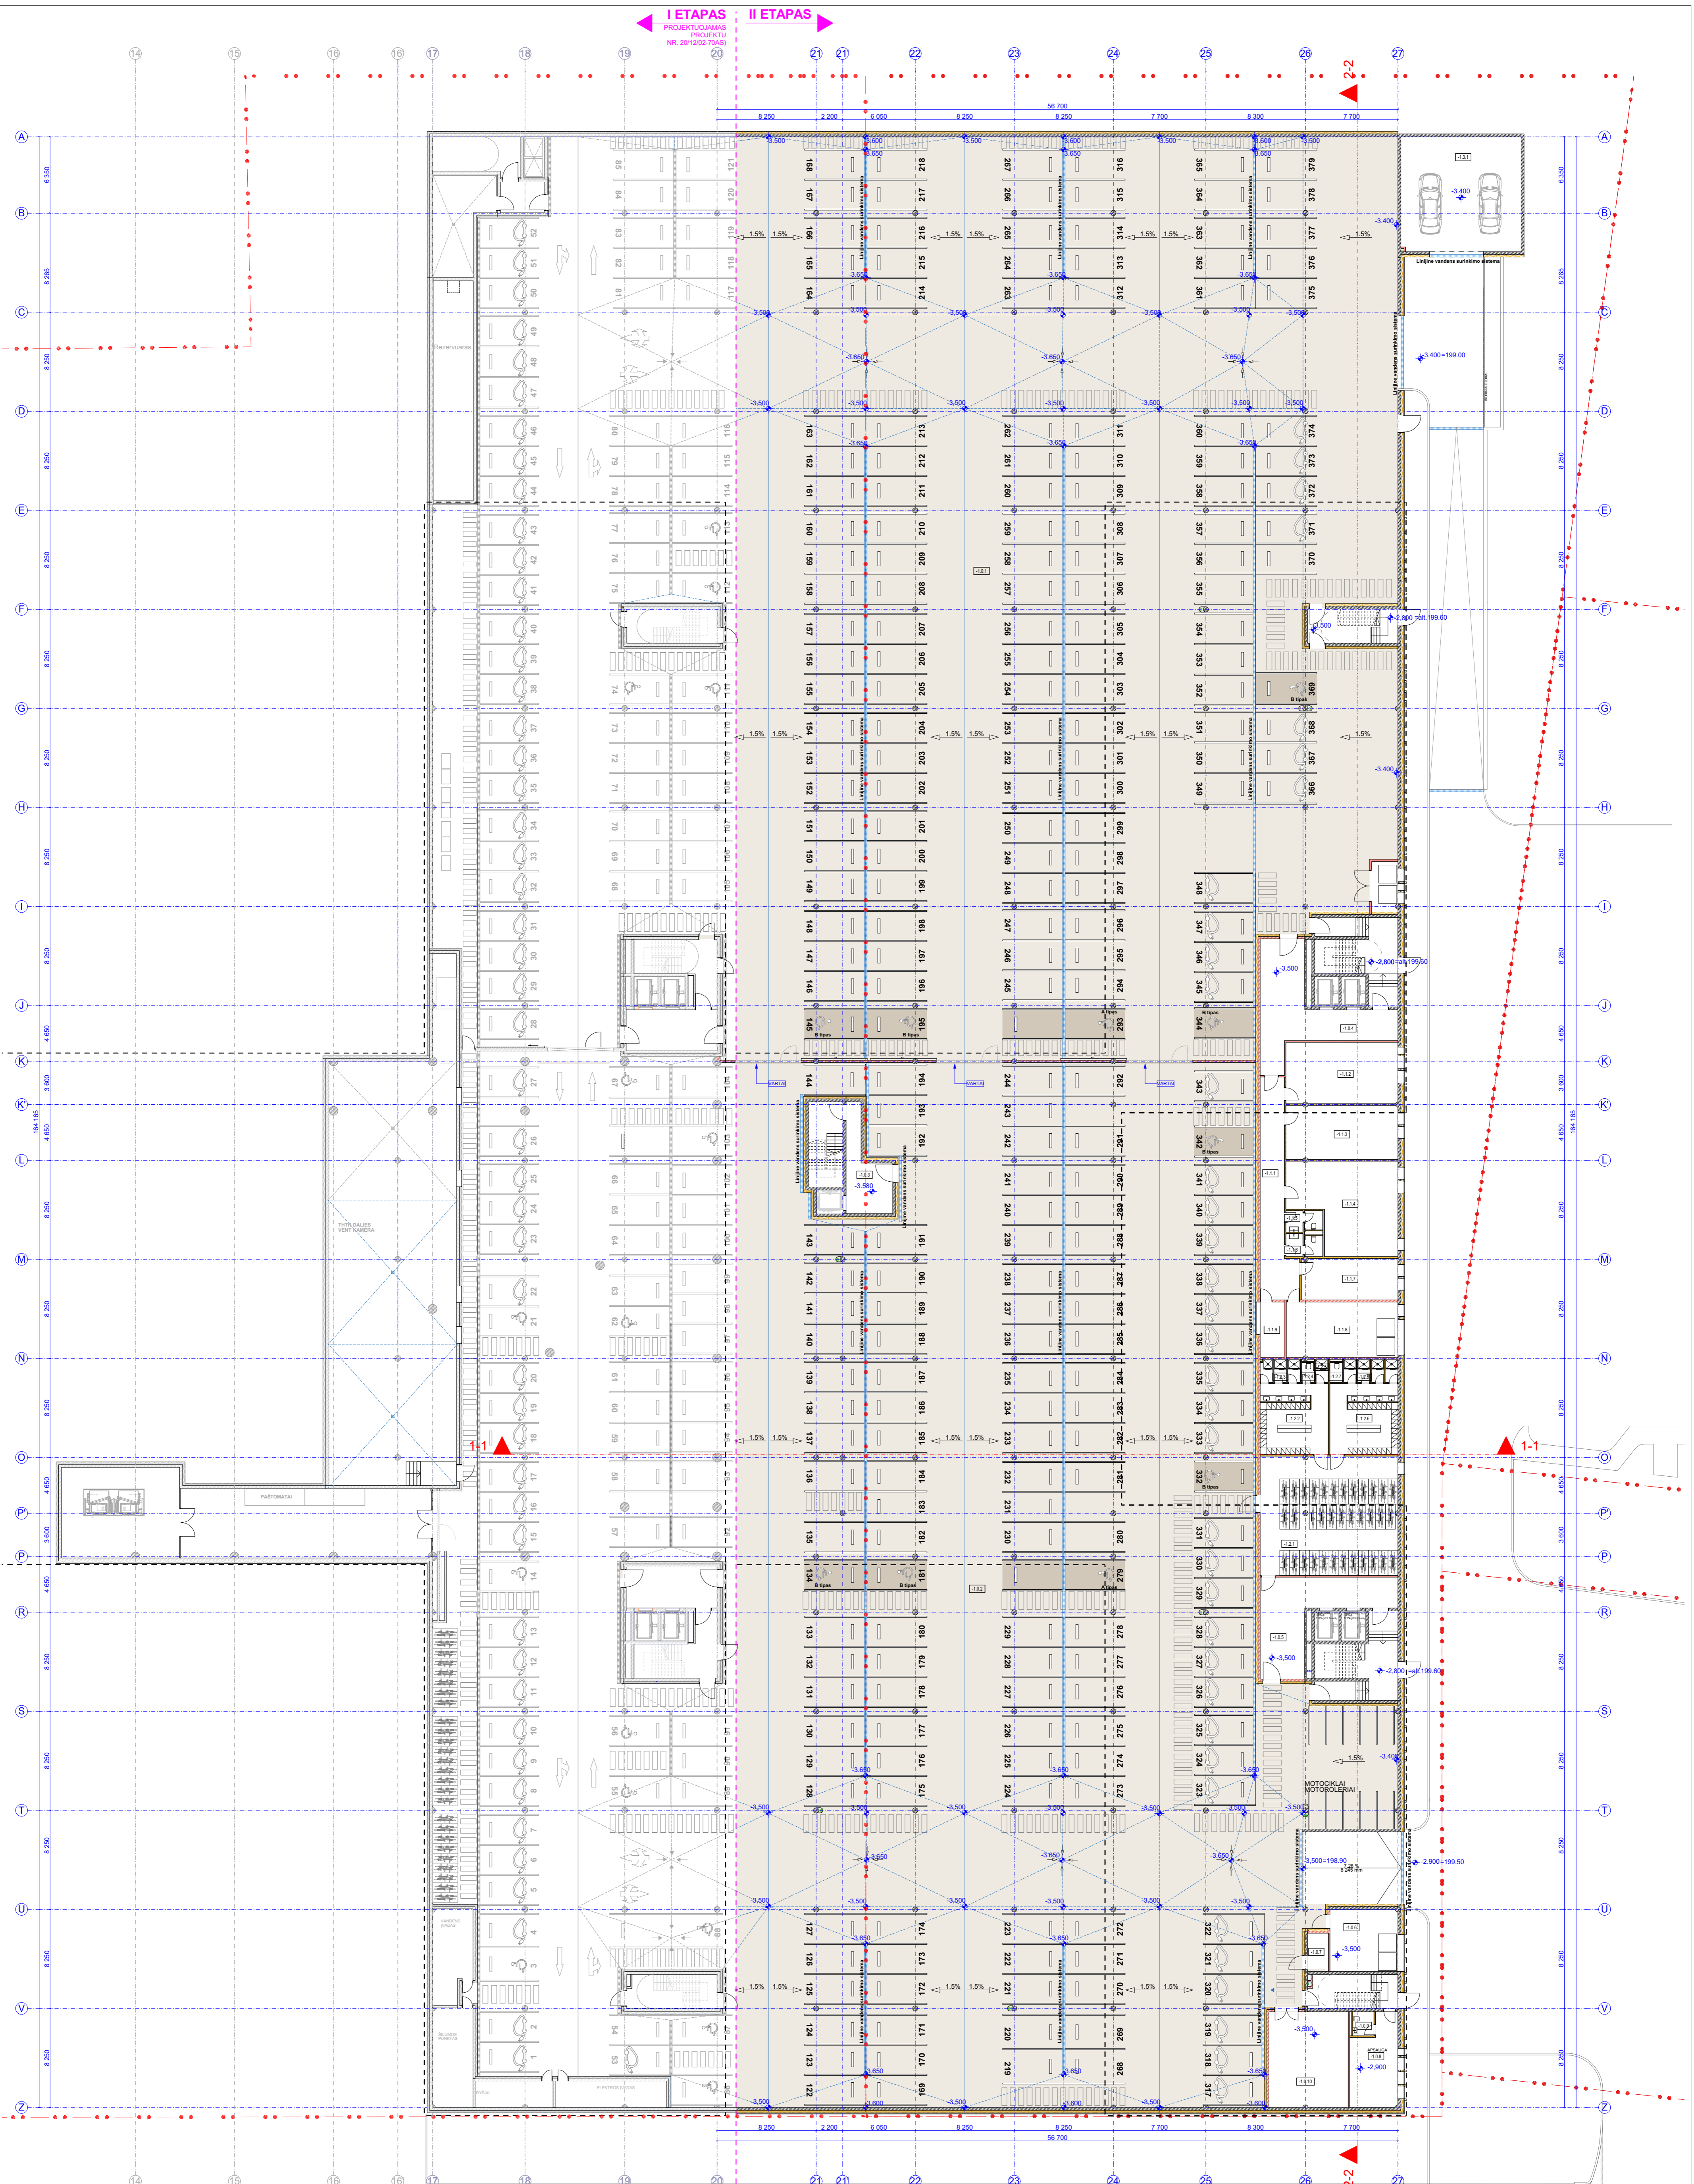

-1 AUKŠTO PATALPŲ EKSPLIKACIJA		
Nr.	Pavadinimas	Plotas, m ²
-1.01	Parkinas	4.061,16
-1.02	Parkinas	3.897,03
-1.03	Tarybos	22,77
-1.04	Liftų holas	57,49
-1.05	Liftų holas	51,65
-1.06	Techninė patalpa	28,22
-1.07	Techninė patalpa	5,52
-1.08	Apsauga	27,24
-1.09	San. maistas	3,59
-1.10	Ukėnė patalpa	52,60
Ukio patalpos		8.208,18 m²
-1.11	Koridorius	41,82
-1.12	Drabužių vėlyklė	47,54
-1.13	Ukio administracija	41,81
-1.14	Ukio administracija	61,29
-1.15	WC	5,06
-1.16	WC	5,52
-1.17	Ukio administracija	27,70
-1.18	Techninė patalpa	42,69
-1.19	Techninė patalpa	5,20
		282,63 m²


-1 AUKŠTO PATALPŲ EKSPLIKACIJA		
Nr.	Pavadinimas	Plotas, m ²
-1.21	Dviraičių saugyklos patalpa	114,20
-1.22	Persirengimo patalpa	33,46
-1.23	Dušu patalpa	6,37
-1.24	WC	1,73
-1.25	Dušu patalpa	2,01
-1.26	Persirengimo patalpa	33,46
-1.27	WC	1,73
-1.28	Dušu patalpa	0,57
Automobilių plovykla		95,76
-1.31	Automobilių plovykla	95,76
Bendras plotas		8.788,10 m²

- SUTARTINIAI ŽYMĖJIMAI:
- monolitinis gelžbetonis
 - apslėtinimo suoksnis
 - keramzibetonio blokeliai / silikatinių plytų mūras
 - gipso kartono pertvara su nominaline akmens vatos izoliacija
 - stiklo pertvara

* LAIPTINĖS | BENDRA PLOTA NEĮSKAIČIUOJAMOS

+0,000=202.40		Brezėns su pateikta informacija yra UAB "AKG" autorinis darbas ir Užsakovo nuosavybė. Naudojti šaltams nesujungtiems su projektuojamais objektais, be autorių ir Užsakovo žinios draudžiama.	
0	2022-01	Statybos leidimui (konkursui)	
LAIDA	ISLEIDIMO DATA	LAIDOS STATUSAS, KEITIMO PRIEŽASTIS (JEI TAIKOMA)	
Atestato Nr.		STATYNO PROJEKTO PAVADINIMAS	
13519	PV	Administracinis pastatas	
A 2040	PDV	Liepkalnio g. 132, 132A, 134A, 134 Vilniuje, Statybos projektas.	
		STATYNO NUMERIS IR PAVADINIMAS	
		20/12/02 - 70(2)AS	
		ADMINISTRACINIS PASTATAS	
		DOKUMENTO PAVADINIMAS	
		-1 AUKŠTO PLANAS	
		ETAPAS	
		PP	
		Laida	
		0	
		Bėž. nr.	
		SA-21	
		Pusl. nr.	
LT	STATYTOJAS IR (ARBA) UŽSAKOVAS	UAB „Power Group Property“ Liepkalnio g. 132A, LT-01211 Vilnius	

I ETAPAS
II ETAPAS

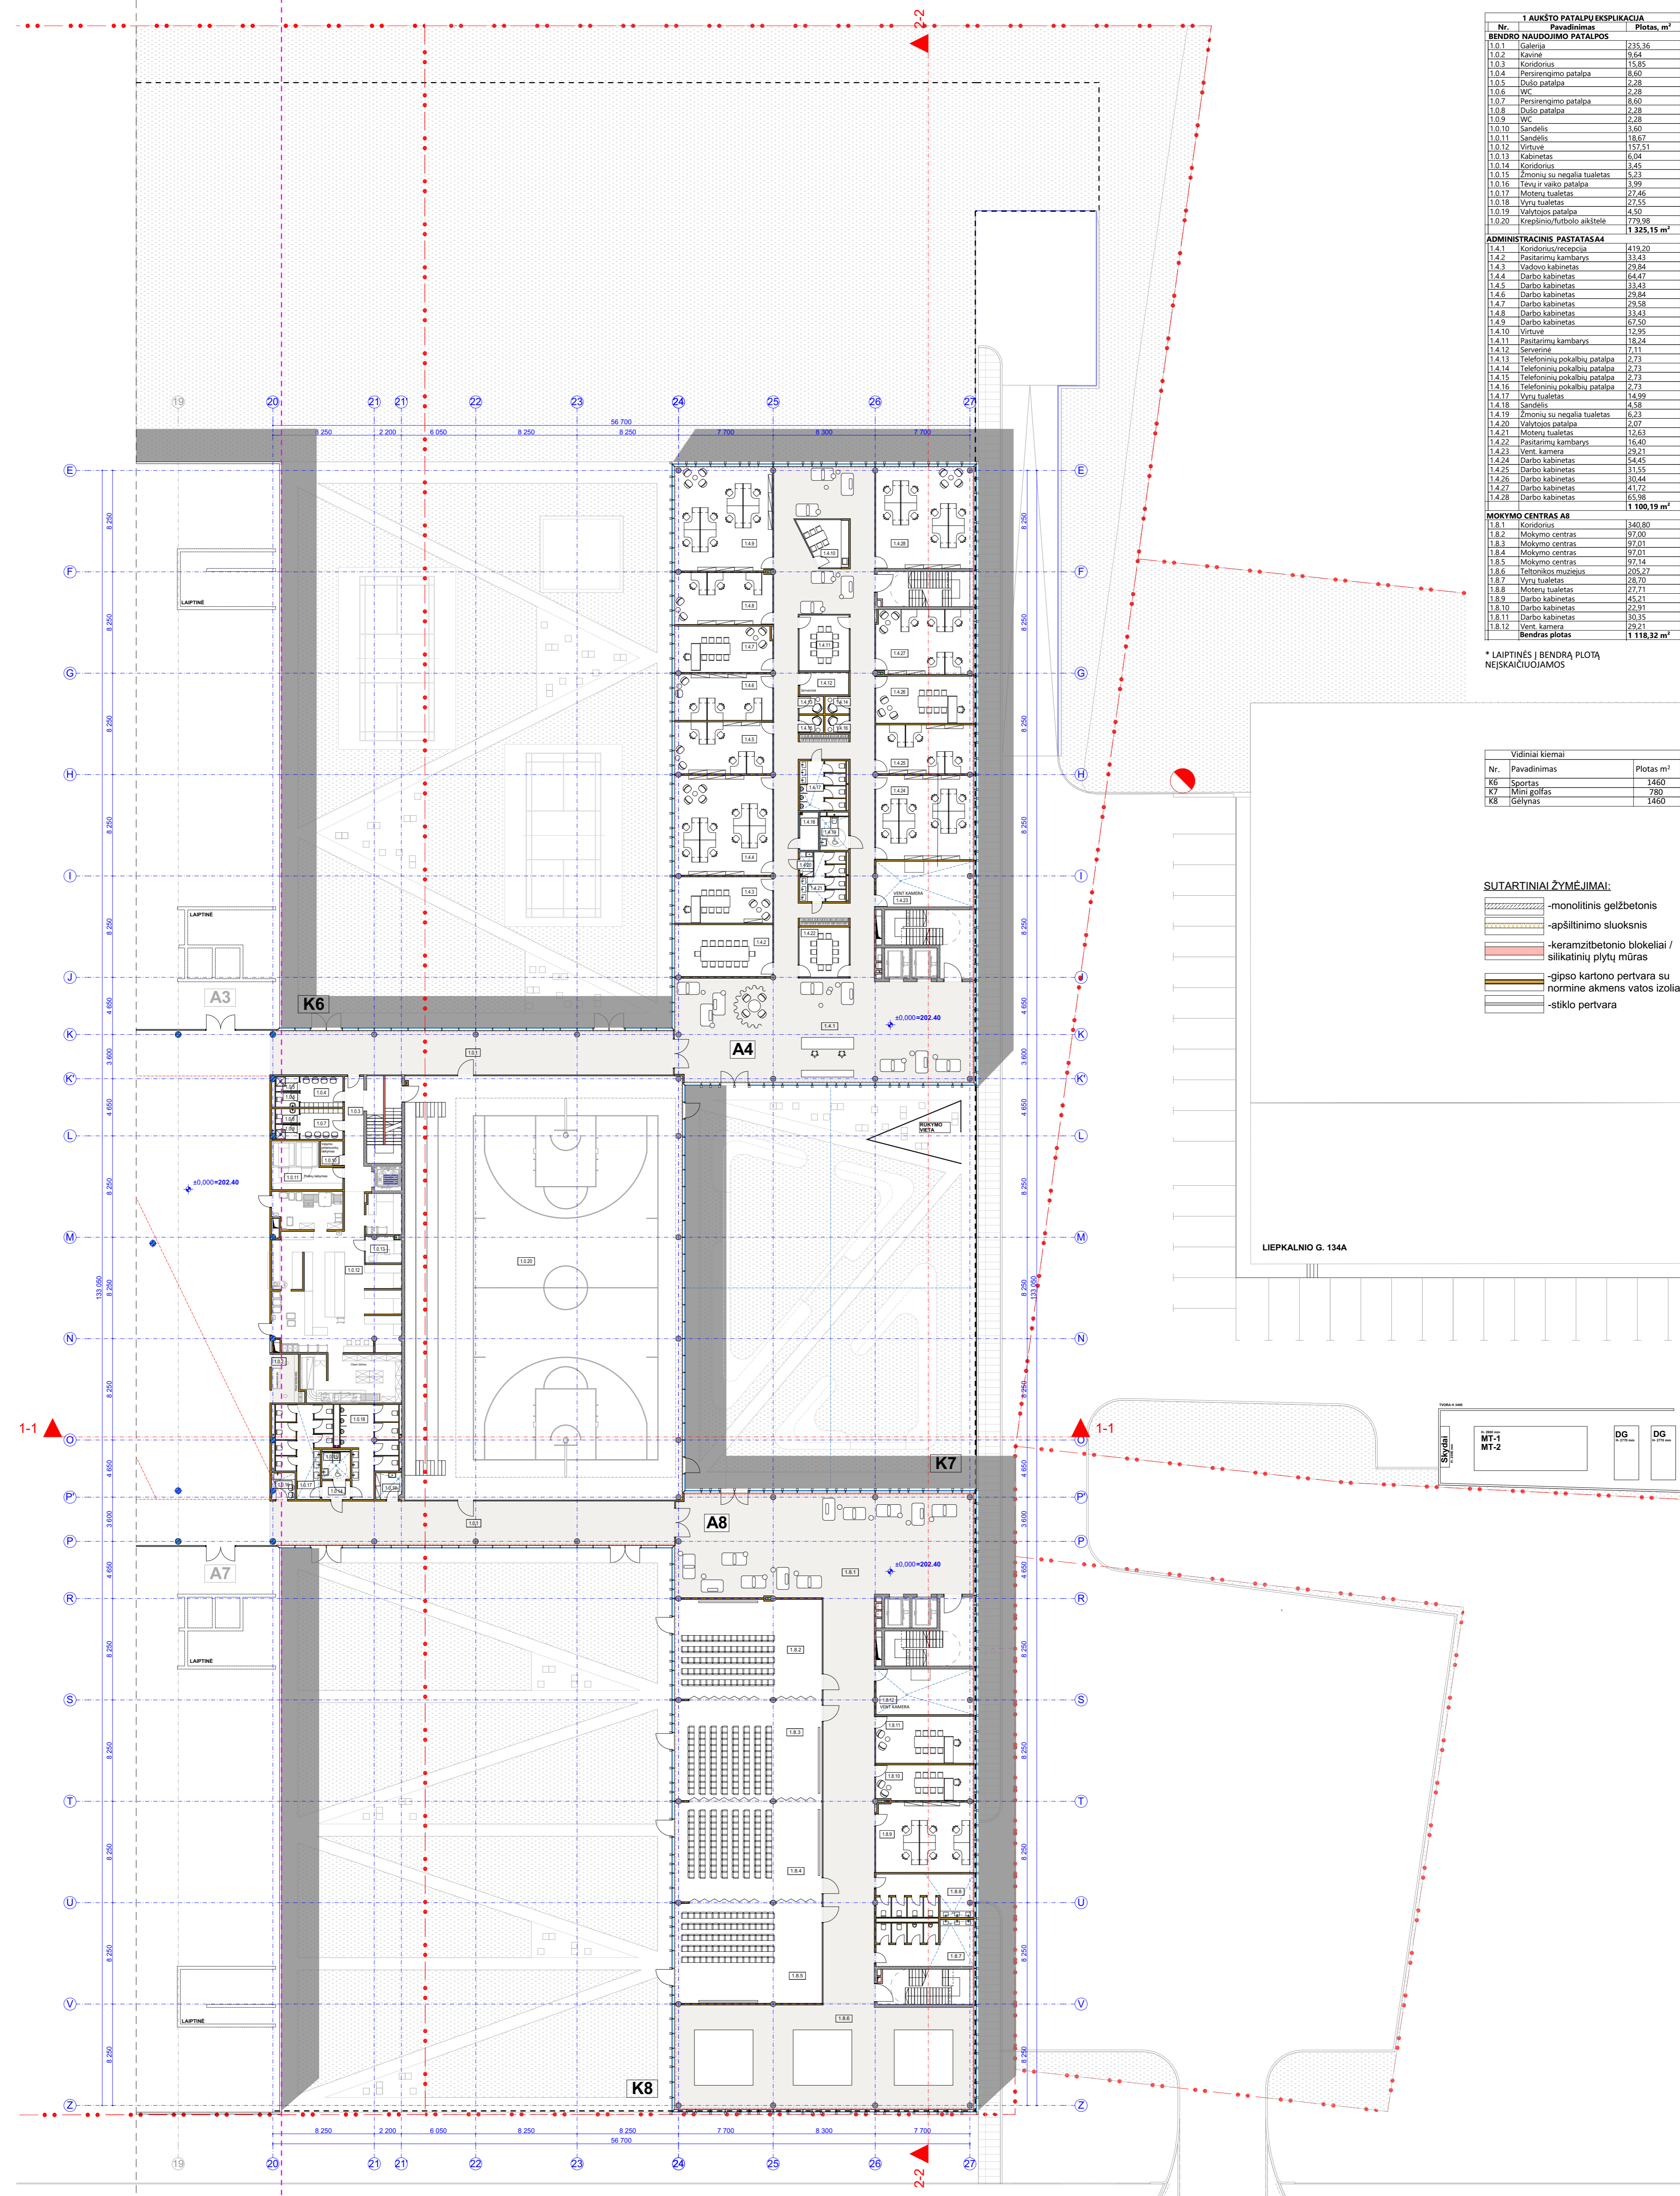


1 AUKŠTO PATALPŲ EKSPLIKACIJA		
Nr.	Pavadinimas	Plotas, m ²
BENDRO NAUDOJIMO PATALPOS		
1.0.1	Vidiniai kiemai	235,36
1.0.2	Kavinė	9,64
1.0.3	Koridorius	15,85
1.0.4	Persirengimo patalpa	8,69
1.0.5	Dušo patalpa	2,28
1.0.6	WC	2,28
1.0.7	Persirengimo patalpa	2,28
1.0.8	Dušo patalpa	2,28
1.0.9	WC	2,28
1.0.10	Sandėtis	3,69
1.0.11	Sandėtis	18,67
1.0.12	Virtuvė	137,51
1.0.13	Kabinetas	6,04
1.0.14	Koridorius	3,45
1.0.15	Žmonių su negalia tualetas	3,23
1.0.16	Fėjų ir vaikų patalpa	3,99
1.0.17	Moteri tualetas	27,46
1.0.18	Vyru tualetas	27,55
1.0.19	Vakcinacijos patalpa	4,20
1.0.20	Krepšinio/futbolo aikštė	779,98
		1 325,15 m²
ADMINISTRACINIS PASTATAS A4		
1.4.1	Koridorius/cepcija	419,20
1.4.2	Pasitarimų kambarys	33,43
1.4.3	Vadovo kabinetas	29,84
1.4.4	Darbo kabinetas	64,47
1.4.5	Darbo kabinetas	33,43
1.4.6	Darbo kabinetas	29,84
1.4.7	Darbo kabinetas	29,58
1.4.8	Darbo kabinetas	33,43
1.4.9	Darbo kabinetas	27,50
1.4.10	Virtuvė	12,95
1.4.11	Pasitarimų kambarys	18,24
1.4.12	Sėdynė	7,11
1.4.13	Telefoninių pokalbių patalpa	2,73
1.4.14	Telefoninių pokalbių patalpa	2,73
1.4.15	Telefoninių pokalbių patalpa	2,73
1.4.16	Telefoninių pokalbių patalpa	2,73
1.4.17	Vyru tualetas	14,99
1.4.18	Sandėtis	4,58
1.4.19	Žmonių su negalia tualetas	6,23
1.4.20	Vakcinacijos patalpa	2,07
1.4.21	Moteri tualetas	12,63
1.4.22	Pasitarimų kambarys	16,40
1.4.23	Vent. kamera	29,21
1.4.24	Darbo kabinetas	54,45
1.4.25	Darbo kabinetas	31,55
1.4.26	Darbo kabinetas	30,44
1.4.27	Darbo kabinetas	41,72
1.4.28	Darbo kabinetas	65,98
		1 100,19 m²
MOKYMO CENTRAS A8		
1.8.1	Koridorius	340,80
1.8.2	Mokymo centras	97,00
1.8.3	Mokymo centras	97,01
1.8.4	Mokymo centras	97,01
1.8.5	Mokymo centras	97,14
1.8.6	Telefoninių pokalbių patalpa	205,27
1.8.7	Vyru tualetas	28,70
1.8.8	Moteri tualetas	27,21
1.8.9	Darbo kabinetas	45,21
1.8.10	Darbo kabinetas	22,91
1.8.11	Darbo kabinetas	30,35
1.8.12	Vent. kamera	29,21
		1 118,32 m²

* LAIPTINIS Į BENDRĄ PLOTĄ NEĮSKAIČIUOJAMOS

Nr.	Pavadinimas	Plotas, m ²
K6	Sportas	1460
K7	Mini golfas	780
K8	Gėlynas	1460


- SUTARTINIAI ŽYMĖJIMAI:**
- monolitinis gelžbetonis
 - apšiltinimo sluoksnis
 - keramzitinio blokeliai / silikatinių plytų mūras
 - gipso kartono pertvara su normine akmens vatos izoliacija
 - stiklo pertvara

LIEPKALNIO G. 134A

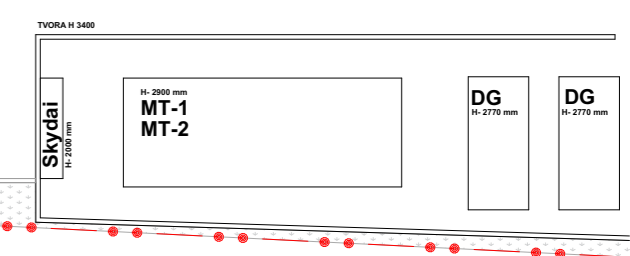


I ETAPAS
II ETAPAS

LIEPKALNIO, DITVOS IR SVYLOS G.
PROJEKTUOJAMOS PROJEKTU NR. 2021/02-TP

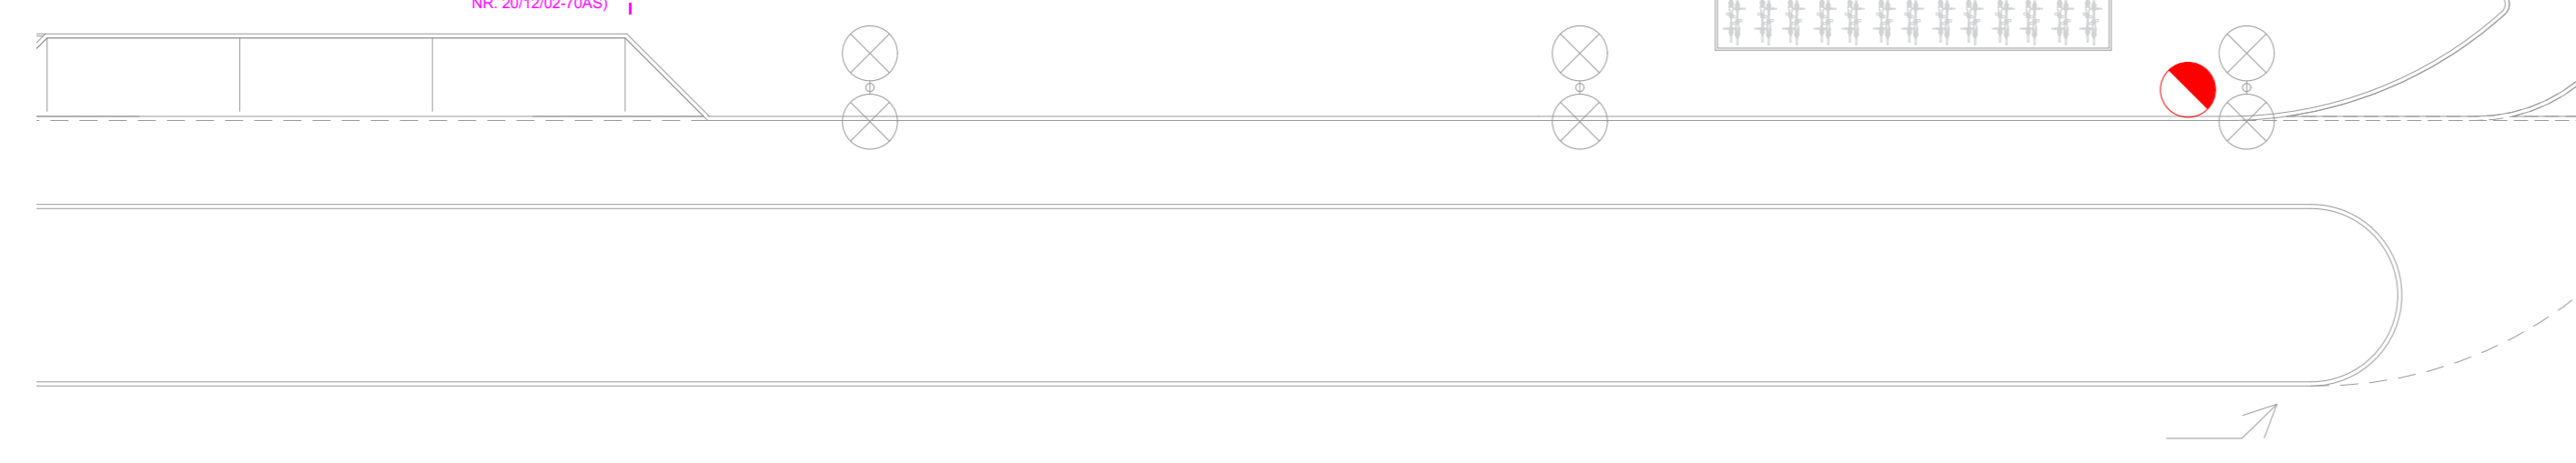

0		2022-01		2022-01	
LAIDA		IŠLEIDIMO DATA		LAIDOS STATUSAS, KEITIMO PRIEŽASTIS (JEI TAIKOMA)	
Atestato Nr.		AKG		STATYMO PROJEKTO PAVADINIMAS	
13519	PV	ARCHITEKTŪROS KURVIRNĖ GRUPĖ		Administracinis pastatas	
A 2040	PDV	A. Tumono a. 4-25, Vilnius, tel. 2647465, faks. 2791304, akg@akg.lt		Liepkalnio g. 132, 132A, 134A, 134 Vilniuje, Statybos projektas.	
					STATYMO NUMERIS IR PAVADINIMAS
					20/12/02 - 70(2)AS
					ADMINISTRACINIS PASTATAS
					0
					SA-22
					PP
					Lada
					Brež. nr.
					0
					SA-22
					PP, nr.
LT	STATYTOJAS IR (ARBA) UŽSAKOVAS	UAB „Power Group Property“ Liepkalnio g. 132A, LT-02121 Vilnius		Brežėnys su pateikta informacija yra UAB „AKG“ autorinis darbas ir Užsakovui nuosavybė. Neleidžiama nesąjaušiamis su projektuojamą objektu, be autorių ir Užsakovų žinios draudžiama	

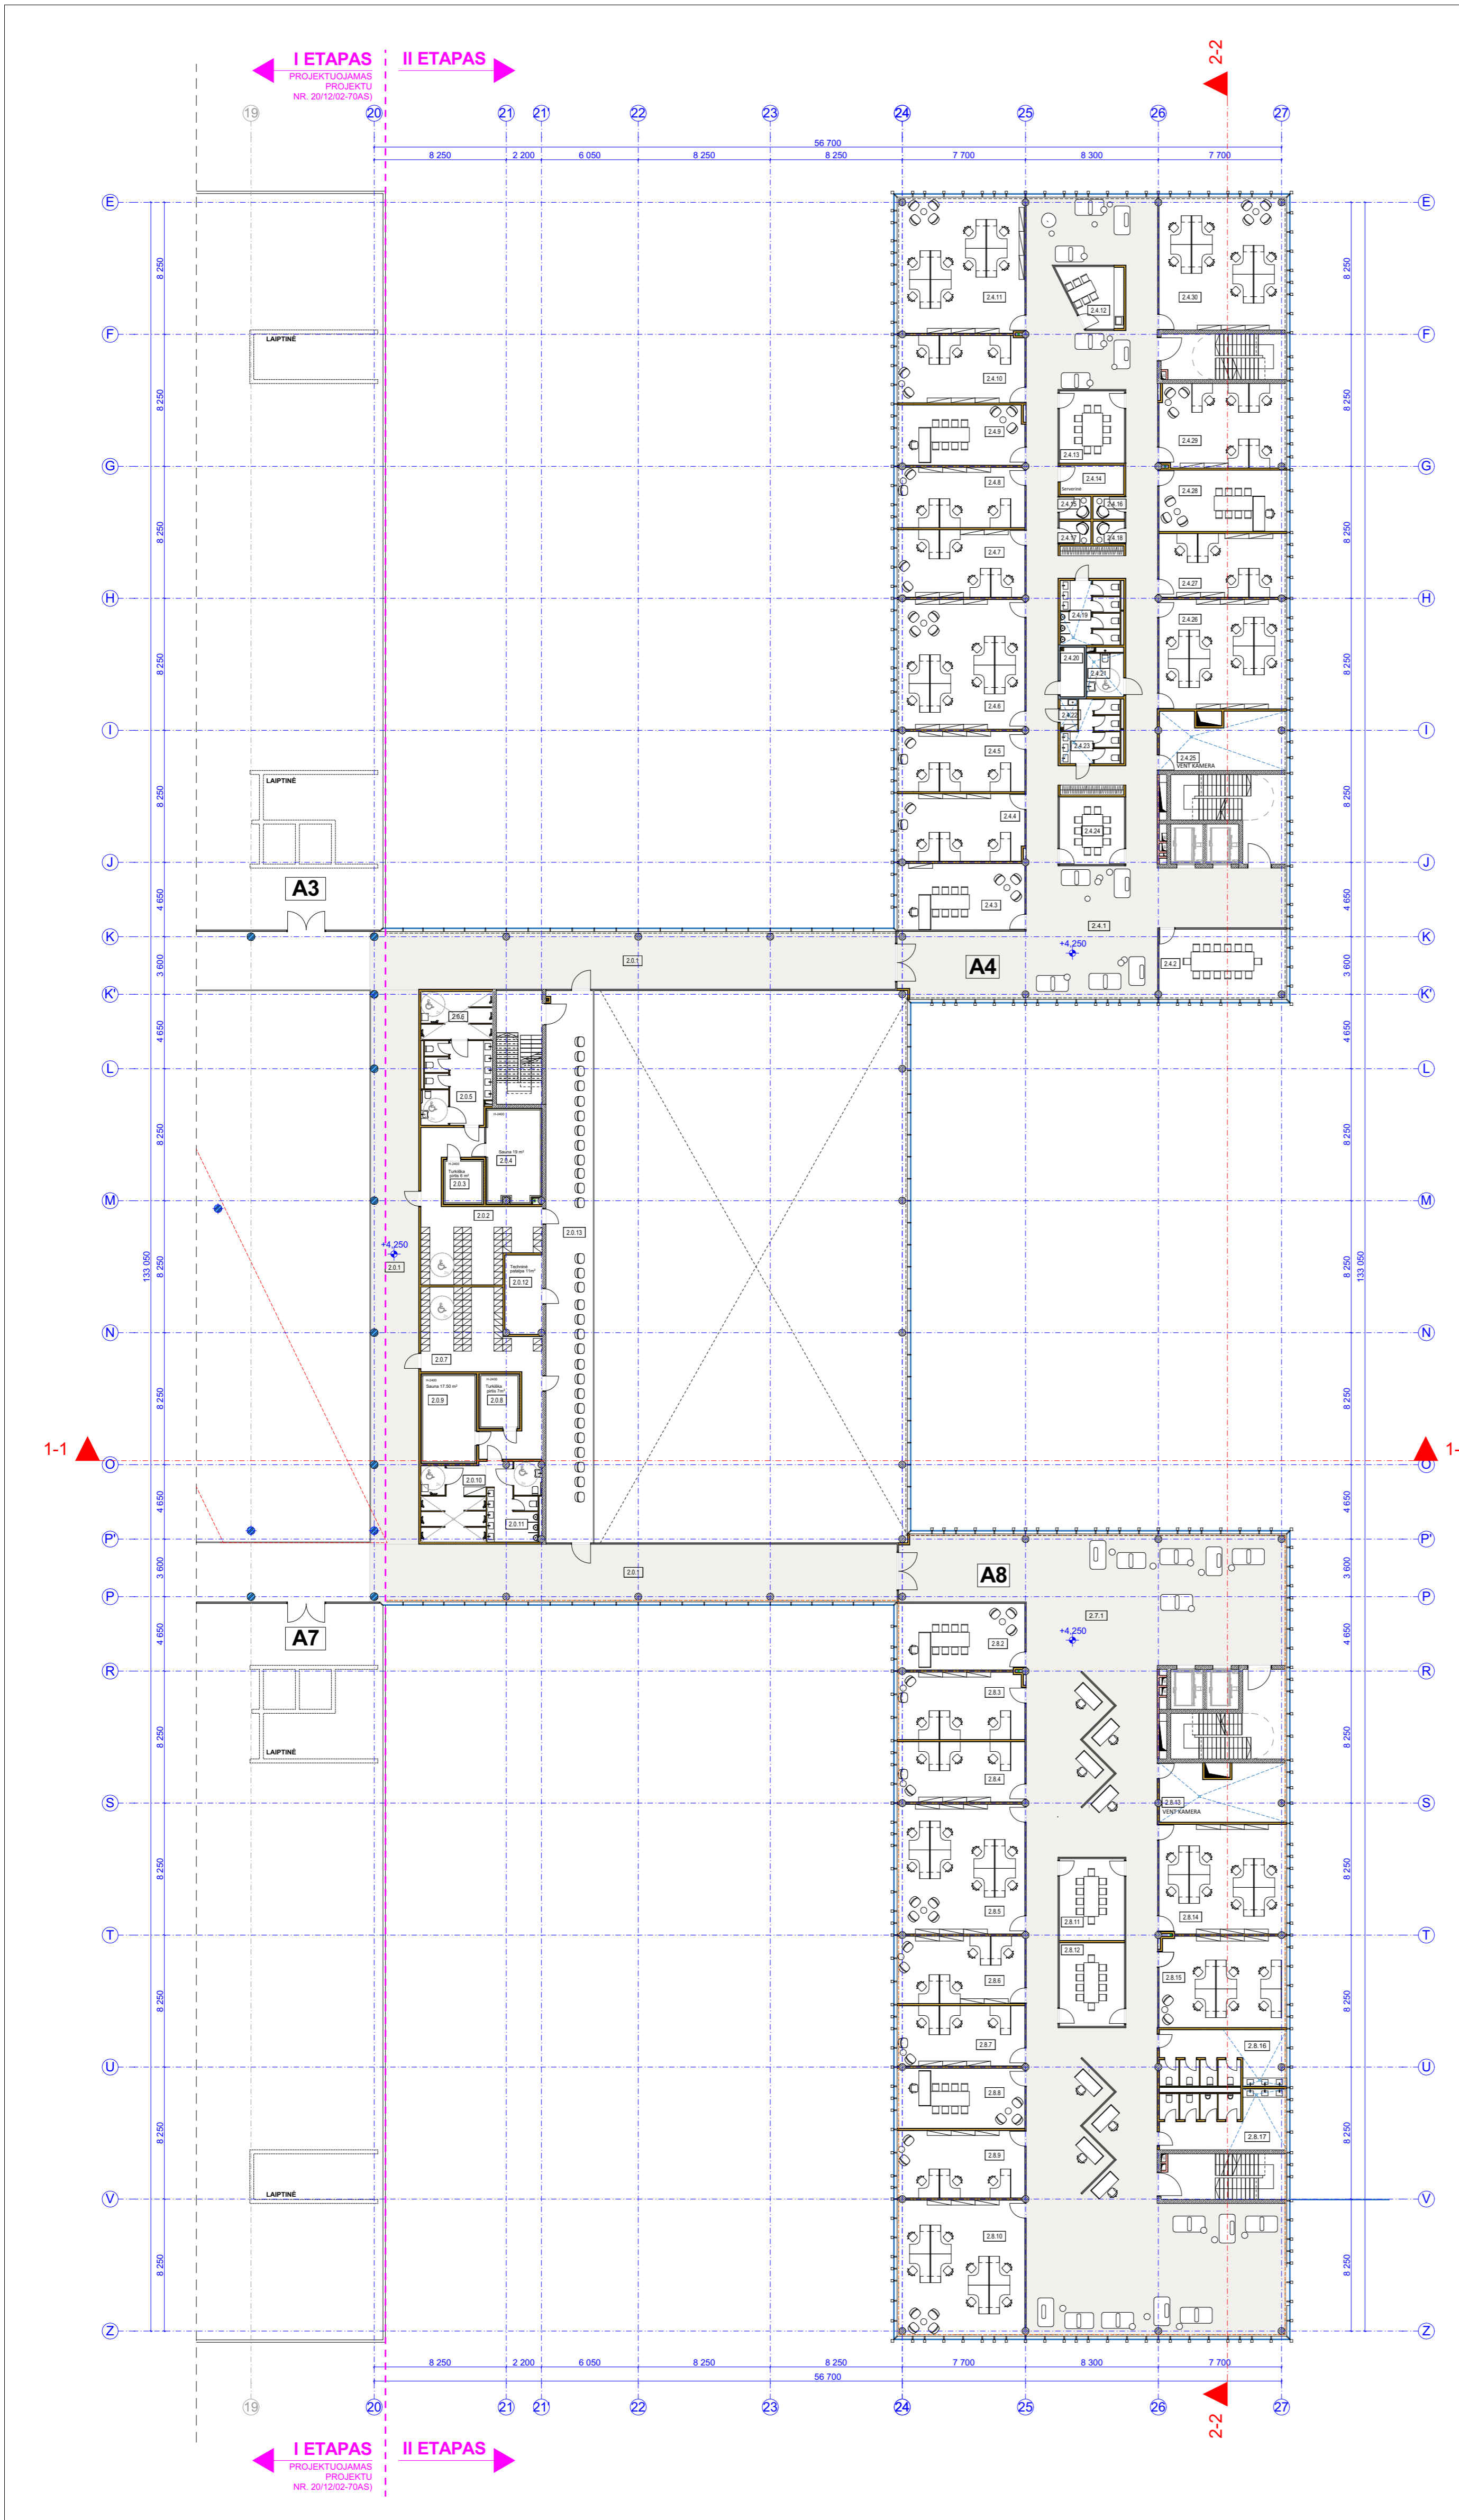

2 AUKŠTO PATALPŲ EKSPLIKACIJA

Nr.	Pavadinimas	Plotas, m ²
BENDRO NAUDOJIMO PATALPOS		
2.0.1	Galerija	339,55
2.0.2	Persirengimo patalpa	43,23
2.0.3	Sauna	5,92
2.0.4	Sauna	18,68
2.0.5	WC	22,67
2.0.6	Dušu patalpa	13,39
2.0.7	Persirengimo patalpa	43,83
2.0.8	Turkiška pirtis	7,42
2.0.9	Sauna	17,50
2.0.10	Dušu patalpa	19,24
2.0.11	WC	16,81
2.0.12	Techninė patalpa	11,41
2.0.13	Balkonas	103,50
		663,15 m²
ADMINISTRACINIS PASTATAS A4		
2.4.1	Koridorius	348,67
2.4.2	Pasitarimų kambarys	34,78
2.4.3	Vadovo kabinetas	33,00
2.4.4	Darbo kabinetas	33,24
2.4.5	Darbo kabinetas	29,84
2.4.6	Darbo kabinetas	64,47
2.4.7	Darbo kabinetas	33,43
2.4.8	Darbo kabinetas	29,84
2.4.9	Darbo kabinetas	29,84
2.4.10	Darbo kabinetas	33,43
2.4.11	Darbo kabinetas	67,50
2.4.12	Virtuvė	18,24
2.4.13	Pasitarimų kambarys	18,24
2.4.14	Serverinė	7,11
2.4.15	Telefoninių pokalbių patalpa	2,73
2.4.16	Telefoninių pokalbių patalpa	2,73
2.4.17	Telefoninių pokalbių patalpa	2,73
2.4.18	Telefoninių pokalbių patalpa	2,73
2.4.19	Vynų tualetas	14,99
2.4.20	Sandėlis	4,63
2.4.21	Žmoniu su negalia tualetas	6,23
2.4.22	Valytojos patalpa	2,15
2.4.23	Moterų tualetas	12,63
2.4.24	Pasitarimų kambarys	17,01
2.4.25	Veni kameras	29,21
2.4.26	Darbo kabinetas	54,45
2.4.27	Darbo kabinetas	31,55
2.4.28	Darbo kabinetas	30,44
2.4.29	Darbo kabinetas	41,72
2.4.30	Darbo kabinetas	65,98
		1 097,99 m²
ADMINISTRACINIS PASTATAS A8		
2.8.1	Koridorius/cepcipala	531,14
2.8.2	Vadovo kabinetas	33,04
2.8.3	Darbo kabinetas	33,24
2.8.4	Darbo kabinetas	29,84
2.8.5	Darbo kabinetas	64,47
2.8.6	Darbo kabinetas	33,43
2.8.7	Darbo kabinetas	29,84
2.8.8	Darbo kabinetas	29,84
2.8.9	Darbo kabinetas	33,43
2.8.10	Darbo kabinetas	67,51
2.8.11	Pasitarimų kambarys	20,69
2.8.12	Pasitarimų kambarys	21,09
2.8.13	Veni kameras	29,20
2.8.14	Darbo kabinetas	54,45
2.8.15	Darbo kabinetas	45,21
		1 056,42 m²
MOKYMO CENTRAS A3		
2.8.16	Moterų tualetas	27,72
2.8.17	Vynų tualetas	28,70
		56,42 m²
Bendras plotas		2 873,98 m²

* LAIPTINĖS | BENDRA PLOTA NEĮSKAIČIUOJAMOS

SUTARTINIAI ŽYMĖJIMAI:


- monolitinis gelžbetonis
- apšiltinimo sluoksnis
- keramzitonio blokeliai / silikatinių plytų mūras
- gipso kartono pertvara su normine akmens vatos izoliacija
- stiklo pertvara

±0.000-202.40 Brėžinys su pateikta informacija yra UAB "AKG" autorinis darbas ir Užsakovos nuosavybė. Naudoti tikslams nesusijusiems su projektuojamu objektu, be autorių ir Užsakovos žinios draudžiama

0	2022-01	Statybos leidimui (konkursui)		
LAIDA	ISLEIDIMO DATA	LAIDOS STATUSAS, KEITIMO PRIEŽASTIS (JEI TAIKOMA)		
Atestato Nr.			STATINIO PROJEKTO PAVADINIMAS	Etapas
13519	PV	T. Karosas	Administracinis pastatas Liepkalnio g. 132, 132A, 134A, 134 Vilniuje, Statybos projektas.	PP
A.2040	PDV	R. Bimba	STATINIO NUMERIS IR PAVADINIMAS	Laida
			20/12/02 - 70(2)AS ADMINISTRACINIS PASTATAS	0
			DOKUMENTO PAVADINIMAS	Brėž. nr.
			2 AUKŠTO PLANAS	SA-23
LT	STATYTOJAS IR (ARBA) UŽSAKOVAS	Pasi. nr.		
	UAB „Power Group Property“ Liepkalnio g. 132A, LT-02121 Vilnius	Brėžinys su pateikta informacija yra UAB "AKG" autorinis darbas ir Užsakovos nuosavybė. Naudoti tikslams nesusijusiems su projektuojamu objektu, be autorių ir Užsakovos žinios draudžiama		

I ETAPAS
PROJEKTUJAMAS
PROJEKTU
NR. 2012/02-70AS)

II ETAPAS

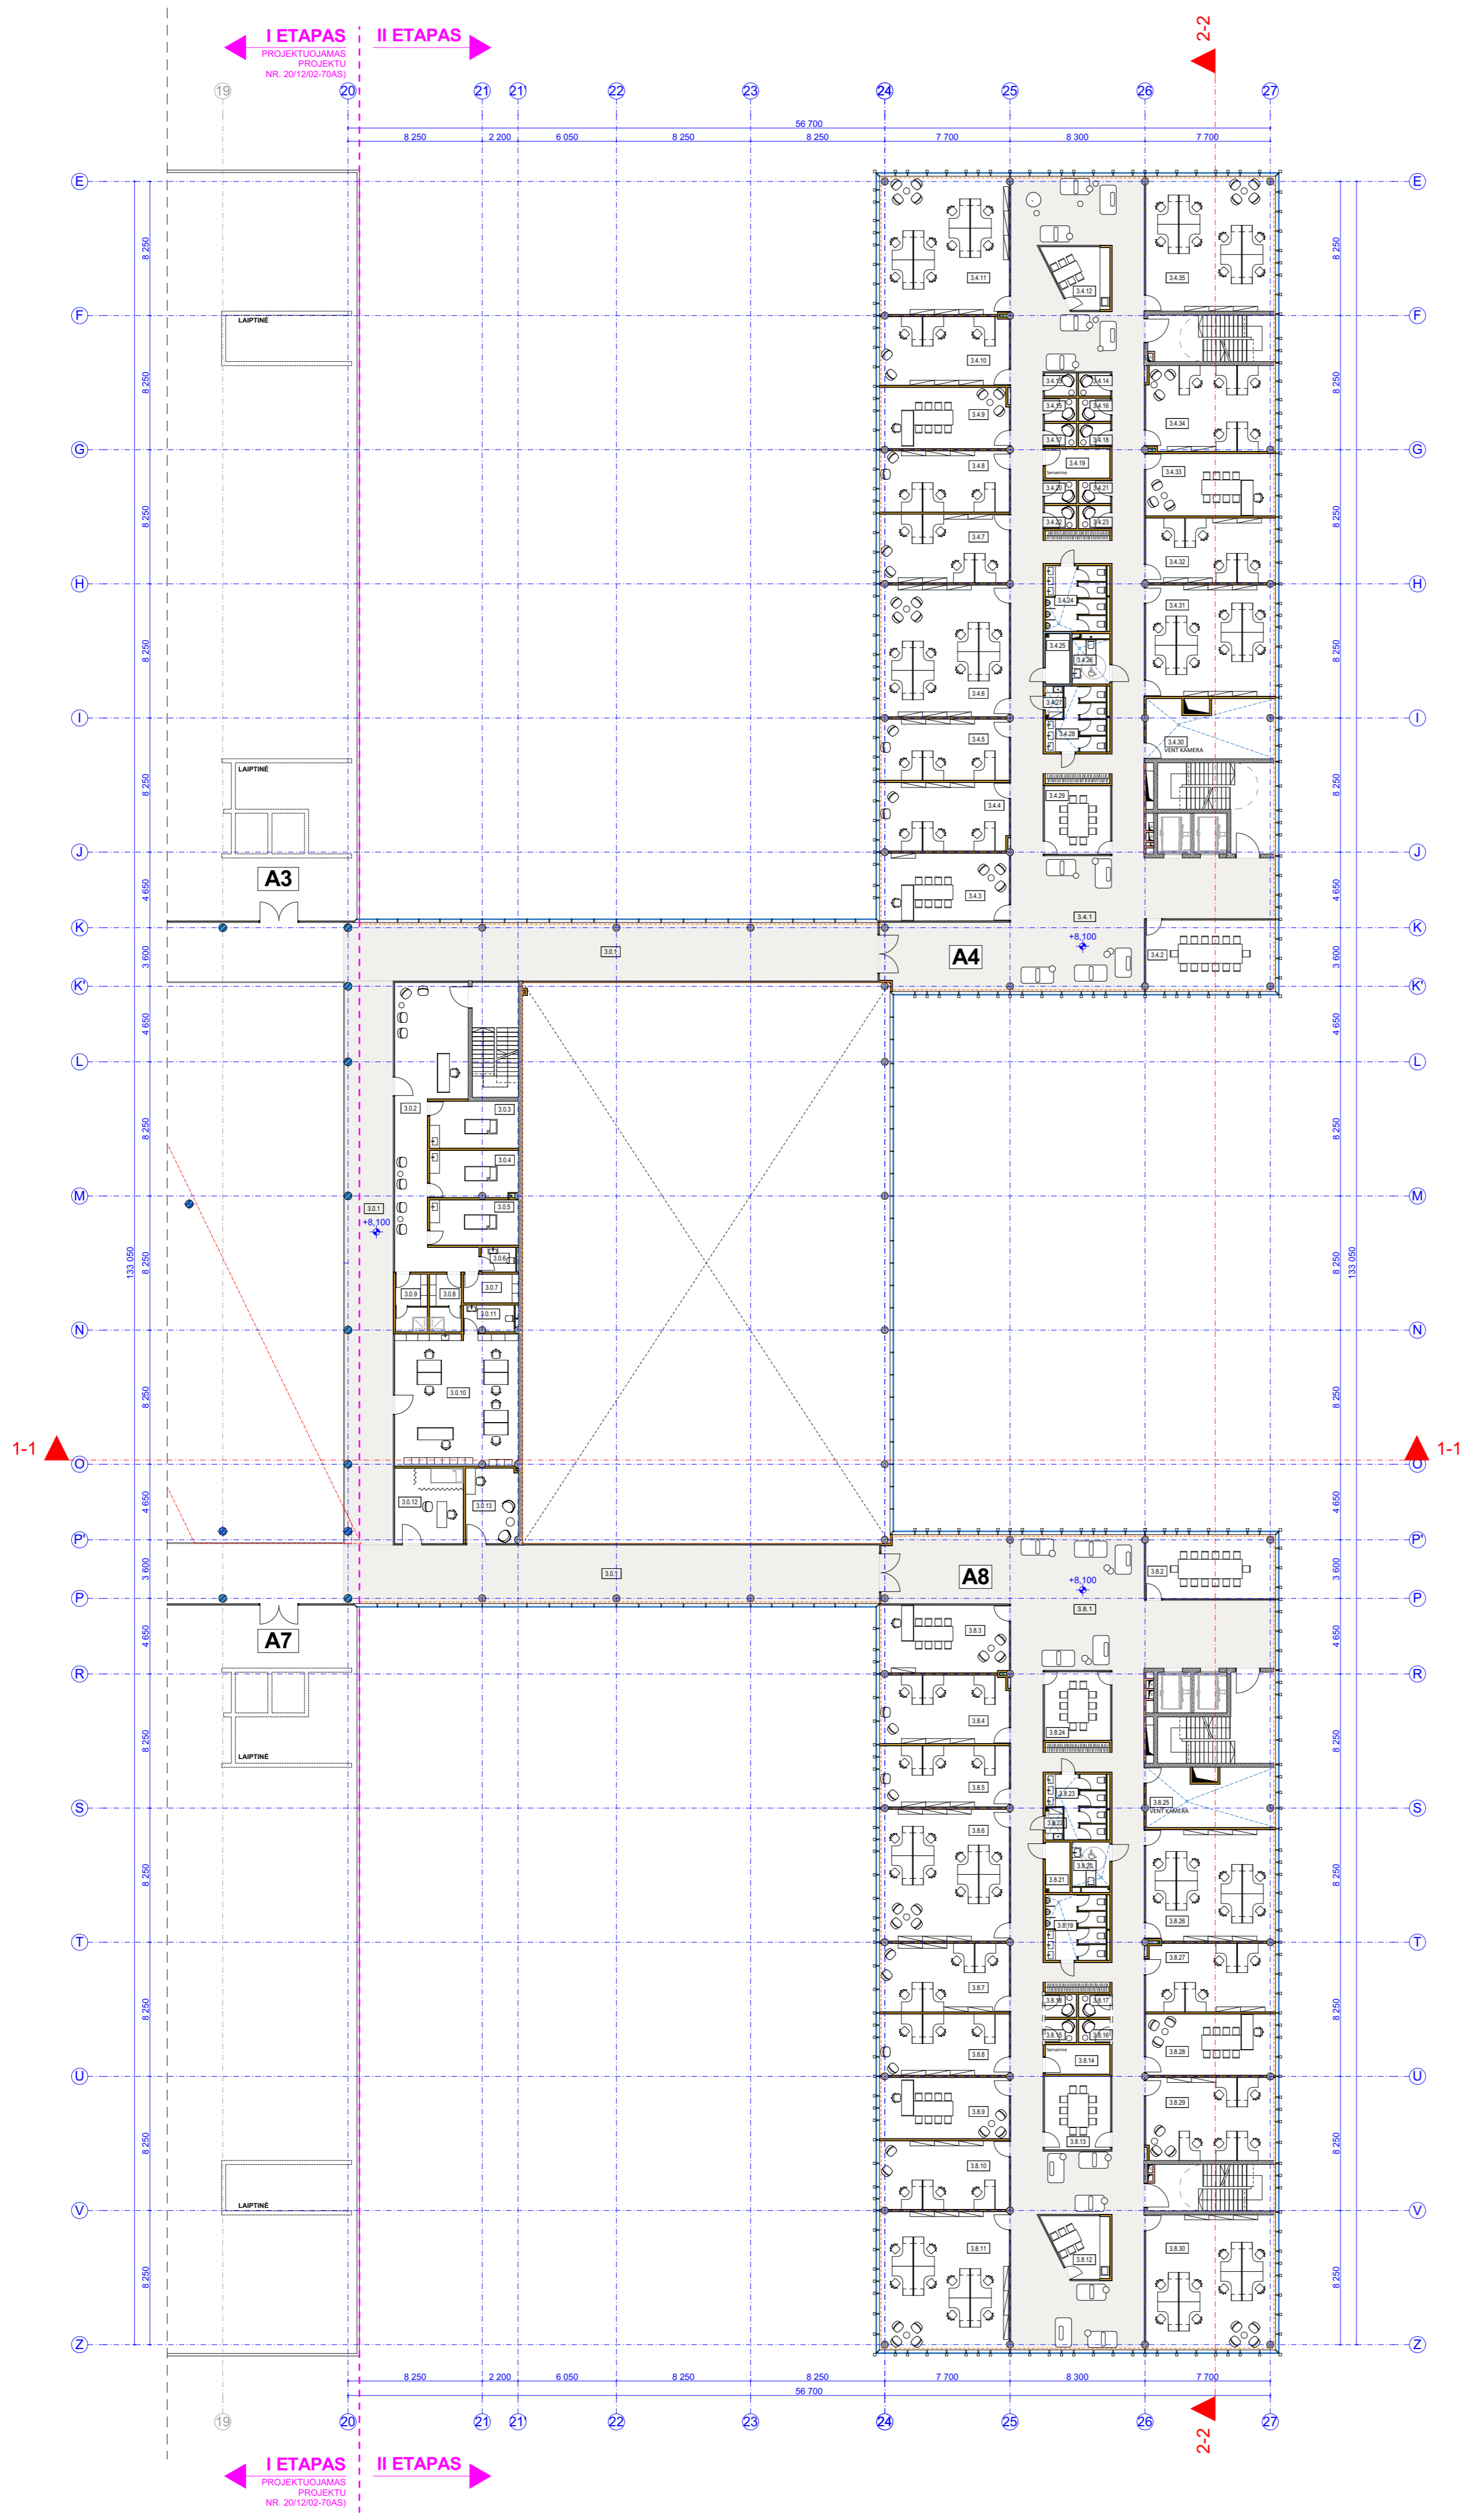

3 AUKŠTO PATALPŲ EKSPLIKACIJA		
Nr.	Pavadinimas	Plotas, m²
BENDRO NAUDOJIMO PATALPOS		
3.0.1	Galerija	339.73
3.0.2	Laukiamasis/koridorius	58.30
3.0.3	Masažo kabinetas	15.73
3.0.4	Masažo kabinetas	15.48
3.0.5	Masažo kabinetas	15.11
3.0.6	WC	3.16
3.0.7	Personalo patalpa	5.91
3.0.8	Persirengimo/dušu patalpa	6.86
3.0.9	Persirengimo/dušu patalpa	6.86
3.0.10	Grožio salonas	61.48
3.0.11	WC	4.95
3.0.12	MED. punktas	19.45
3.0.13	Psichologo kabinetas	14.56
		567.98 m²

ADMINISTRACINIS PASTATAS A4		
3.4.1	Koridorius	348.67
3.4.2	Pasitarimų kambarys	34.78
3.4.3	Vadovo kabinetas	33.00
3.4.4	Darbo kabinetas	33.24
3.4.5	Darbo kabinetas	29.84
3.4.6	Darbo kabinetas	64.47
3.4.7	Darbo kabinetas	33.43
3.4.8	Darbo kabinetas	29.84
3.4.9	Darbo kabinetas	29.58
3.4.10	Darbo kabinetas	33.43
3.4.11	Darbo kabinetas	67.50
3.4.12	Virtuvė	12.95
3.4.13	Telefoninių pokalbių patalpa	2.73
3.4.14	Telefoninių pokalbių patalpa	2.73
3.4.15	Telefoninių pokalbių patalpa	2.73
3.4.16	Telefoninių pokalbių patalpa	2.73
3.4.17	Telefoninių pokalbių patalpa	2.73
3.4.18	Telefoninių pokalbių patalpa	2.73
3.4.19	Severinė	7.11
3.4.20	Telefoninių pokalbių patalpa	2.73
3.4.21	Telefoninių pokalbių patalpa	2.73
3.4.22	Telefoninių pokalbių patalpa	2.73
3.4.23	Telefoninių pokalbių patalpa	2.73
3.4.24	Vyrų tualetas	14.99
3.4.25	Sandėliukas	4.63
3.4.26	Žmonių su negalia tualetas	6.23
3.4.27	Valytos patalpa	12.63
3.4.28	Moterų tualetas	12.63
3.4.29	Pasitarimų kambarys	17.01
3.4.30	Vent. kamera	29.21
3.4.31	Darbo kabinetas	54.45
3.4.32	Darbo kabinetas	31.55
3.4.33	Darbo kabinetas	30.44
3.4.34	Darbo kabinetas	41.72
3.4.35	Darbo kabinetas	65.98
		1 096.10 m²

ADMINISTRACINIS PASTATAS A8		
3.8.1	Koridorius	352.28
3.8.2	Pasitarimų kambarys	31.19
3.8.3	Vadovo kabinetas	33.00
3.8.4	Darbo kabinetas	33.24
3.8.5	Darbo kabinetas	29.84
3.8.6	Darbo kabinetas	64.47
3.8.7	Darbo kabinetas	33.43
3.8.8	Darbo kabinetas	29.84
3.8.9	Darbo kabinetas	29.84
3.8.10	Darbo kabinetas	33.43
3.8.11	Darbo kabinetas	67.50
3.8.12	Virtuvė	12.95
3.8.13	Pasitarimų kambarys	18.24
3.8.14	Severinė	7.11
3.8.15	Telefoninių pokalbių patalpa	2.73
3.8.16	Telefoninių pokalbių patalpa	2.73
3.8.17	Telefoninių pokalbių patalpa	2.73
3.8.18	Telefoninių pokalbių patalpa	2.73
3.8.19	Vyrų tualetas	14.99
3.8.20	Žmonių su negalia tualetas	6.23
3.8.21	Sandėtis	4.63
3.8.22	Valytos patalpa	12.63
3.8.23	Moterų tualetas	12.63
3.8.24	Pasitarimų kambarys	17.01
3.8.25	Vent. kamera	29.21
3.8.26	Darbo kabinetas	54.45
3.8.27	Darbo kabinetas	33.24
3.8.28	Darbo kabinetas	29.85
3.8.29	Darbo kabinetas	40.52
3.8.30	Darbo kabinetas	65.98
		1 098.14 m²
Bendras plotas		2 762.22 m²

* LAIPTINIS | BENDRA PLOTA NEĮSKAIČIUOJAMOS


SUTARTINIAI ŽYMĖJIMAI:

- monolitinis gelžbetonis
- apšiltinimo sluoksnis
- keramzitonio blokeliai / silikatinių plytų mūras
- gipso kartono pertvara su normine akmens vatos izoliacija
- stiklo pertvara

+0.000-202.40 Brėžinys su pateikta informacija yra UAB "AKG" autorinis darbas ir Užsakovo nuosavybė. Naudoti tikslams nesusijusiems su projektuojamu objektu, be autorių ir Užsakovo žinios draudžiama			
0	2022-01	Stalpybos leidimui (konkursui)	
LAIDA	ISLEIDIMO DATA	LAIDOS STATUSAS, KEITIMO PRIEŽASTIS (JEI TAIKOMA)	
Atestato Nr.		STATINIO PROJEKTO PAVADINIMAS	Etapas
13519	A. Tumėna g. 4-25, Vilnius, tel. 2647464, faks. 2791304, atg@atg.lt	Administracinis pastatas Liepkalnio g. 132, 132A, 134A, 134 Vilniuje, Statybos projektas.	PP
A 2040	PDV R. Bimba	2022-01	STATINIO NUMERIS IR PAVADINIMAS
			20/12/02 - 70(2)AS ADMINISTRACINIS PASTATAS
			DOKUMENTO PAVADINIMAS
			3 AUKŠTO PLANAS
			Brėž. nr.
			SA24
LT	STATYTOJAS IR (ARBA) UŽSAKOVAS	Brezinys su pateikta informacija yra UAB "AKG" autorinis darbas ir Užsakovo nuosavybė. Naudoti tikslams nesusijusiems su projektuojamu objektu, be autorių ir Užsakovo žinios draudžiama	
	UAB "Power Group Property" Liepkalnio g. 132A, LT-0121 Vilnius		Pusi. nr.

I ETAPAS
PROJEKTUJAMAS
PROJEKTU
NR. 2012/02-70AS)

II ETAPAS

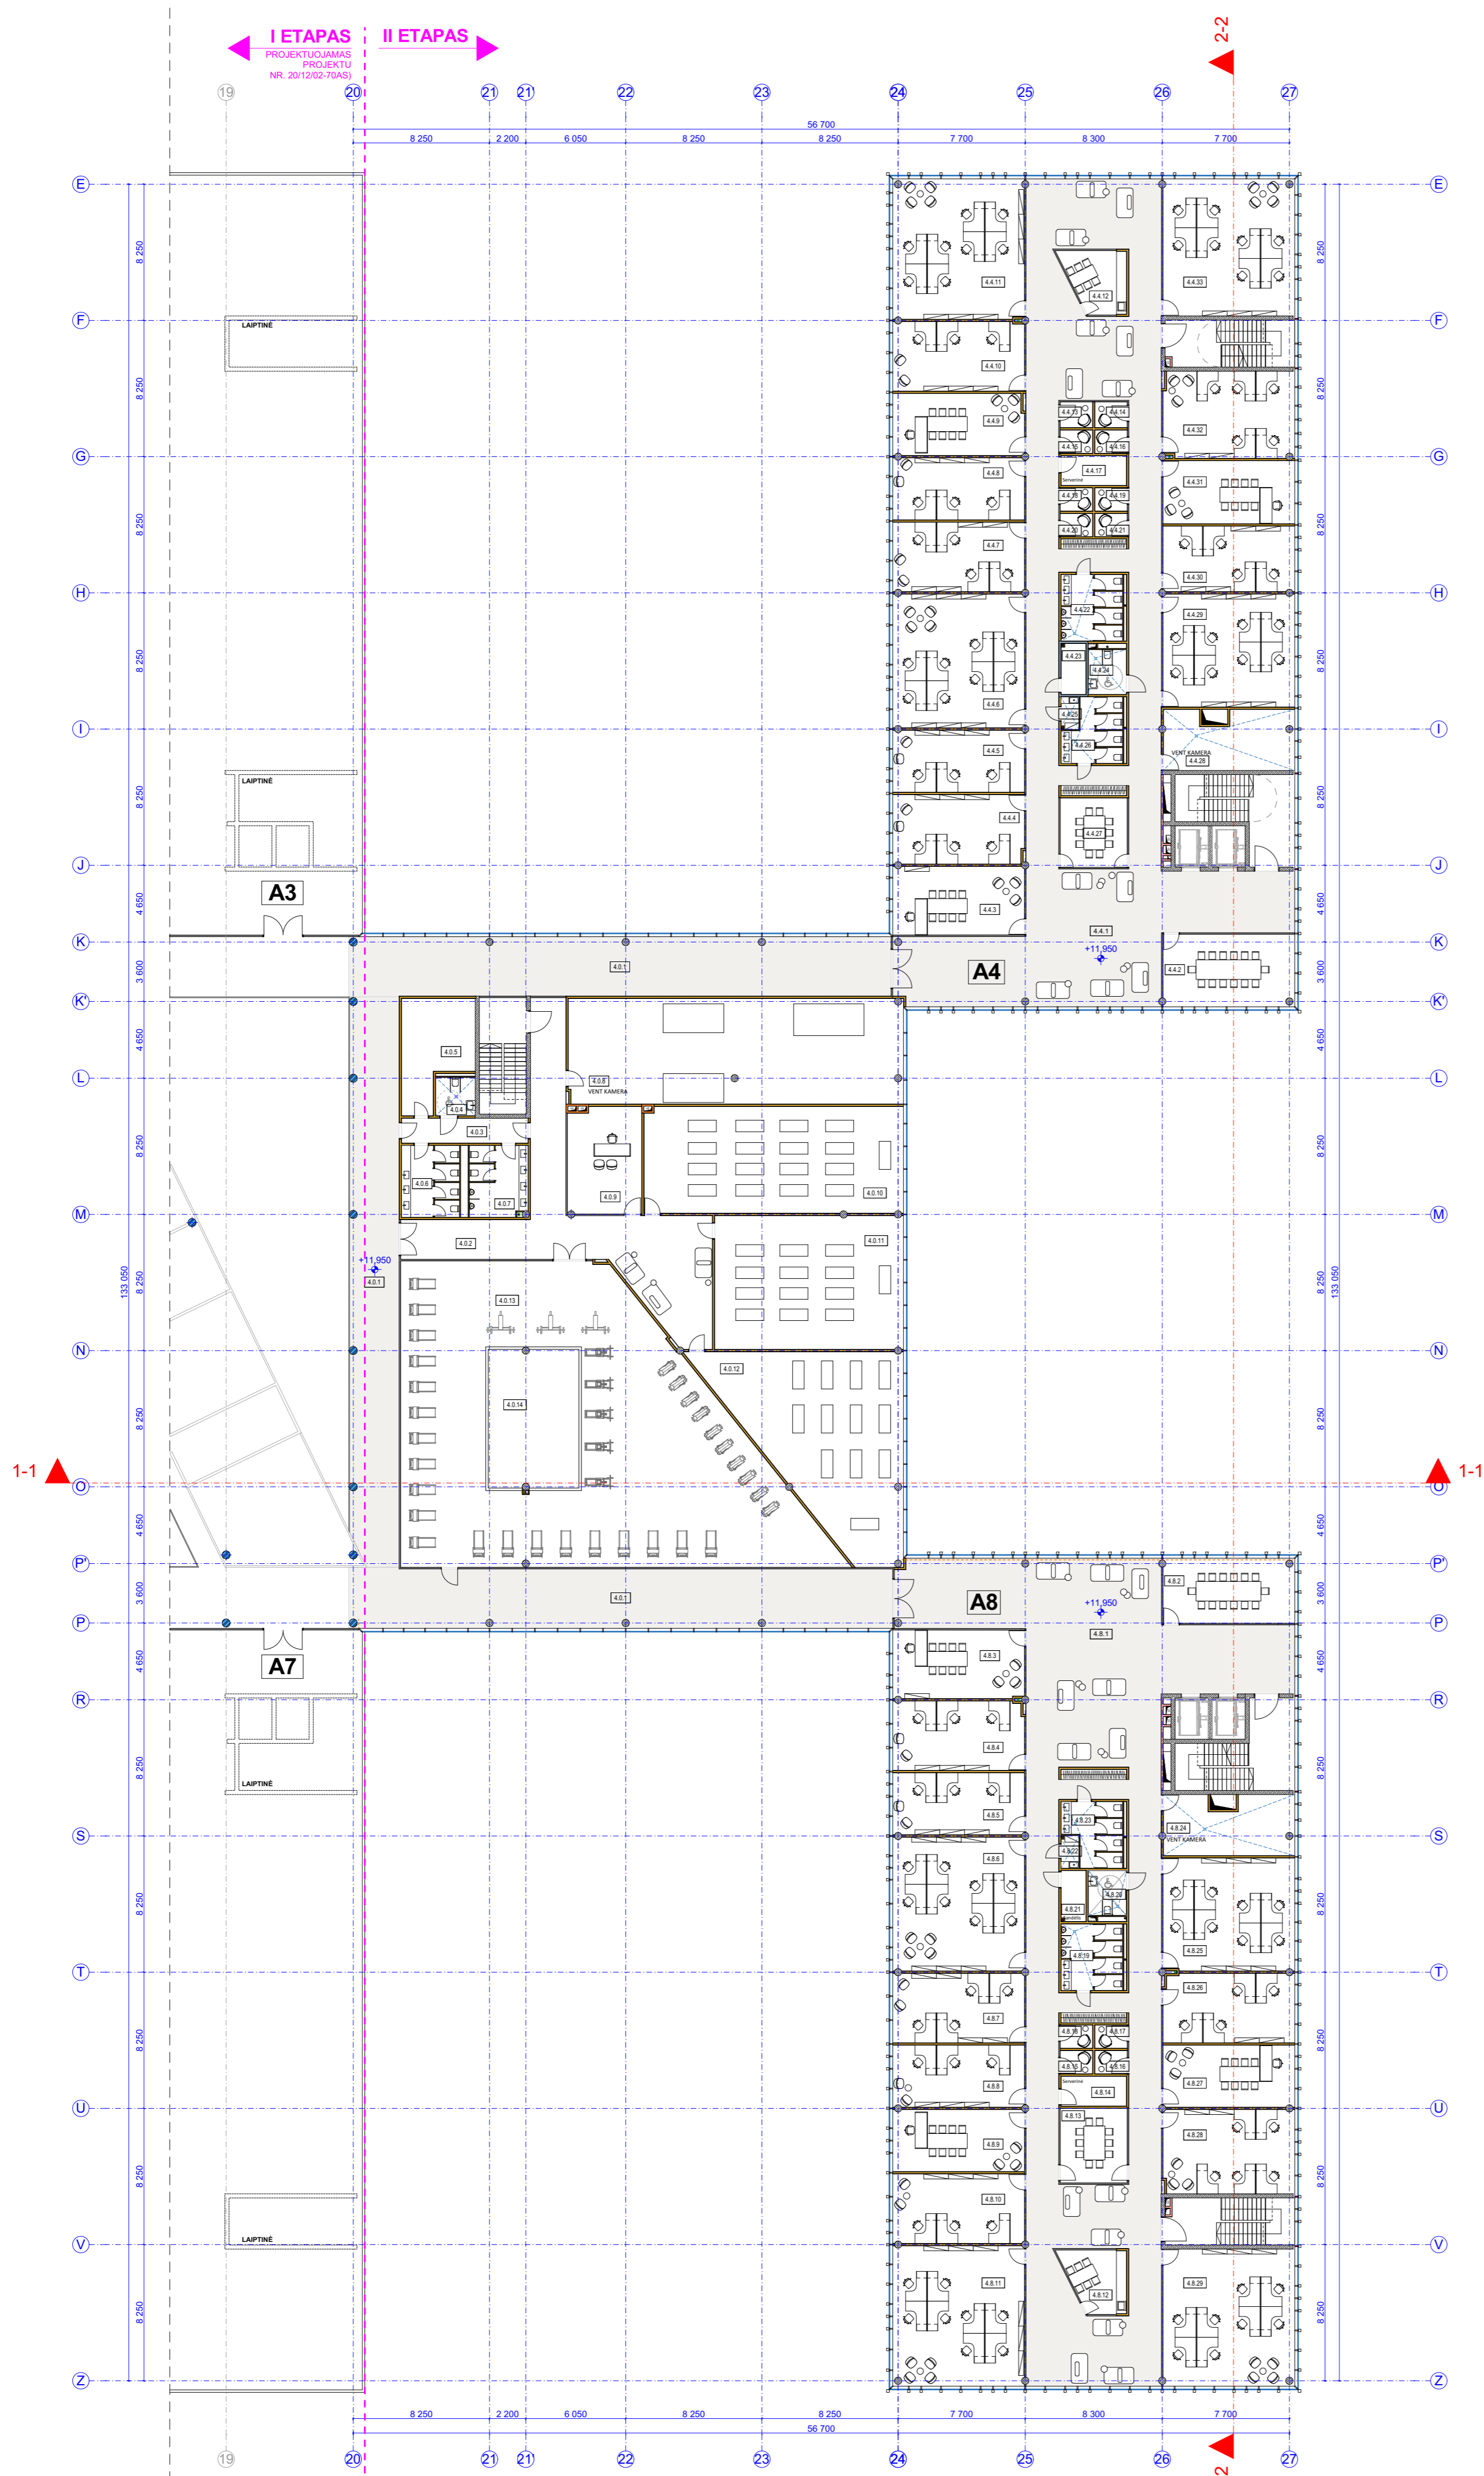

Nr.	Pavadinimas	Plotas, m ²
4 AUKŠTO PATALPŲ EKSPLIKACIJA		
BENDRO NAUDOJIMO PATALPOS		
4.0.1	Galerija	337,88
4.0.2	Koridorius	88,56
4.0.3	Koridorius	11,49
4.0.4	Žmonių su negalia tualetas	5,58
4.0.5	Sandėlis	25,02
4.0.6	Moterų tualetas	15,25
4.0.7	Vyrų tualetas	15,17
4.0.8	Vent. kamera	129,21
4.0.9	Trenerio kabinetas	29,20
4.0.10	Fitness salė	101,40
4.0.11	Jogos salė	92,41
4.0.12	Moterų sporto kampelis	105,93
4.0.13	Sporto klubas	319,02
4.0.14	Bokso kringas	45,33
		1 332,05 m²

Nr.	Pavadinimas	Plotas, m ²
ADMINISTRACINIS PASTATAS A4		
4.4.1	Koridorius	354,62
4.4.2	Pasitarimų kambarys	34,78
4.4.3	Vadovo kabinetas	33,00
4.4.4	Darbo kabinetas	33,24
4.4.5	Darbo kabinetas	29,84
4.4.6	Darbo kabinetas	64,47
4.4.7	Darbo kabinetas	33,43
4.4.8	Darbo kabinetas	29,84
4.4.9	Darbo kabinetas	29,58
4.4.10	Darbo kabinetas	33,43
4.4.11	Darbo kabinetas	67,50
4.4.12	Virtuvė	12,95
4.4.13	Telefoninių pokalbių patalpa	3,02
4.4.14	Telefoninių pokalbių patalpa	3,02
4.4.15	Telefoninių pokalbių patalpa	2,73
4.4.16	Telefoninių pokalbių patalpa	2,73
4.4.17	Serverinė	7,11
4.4.18	Telefoninių pokalbių patalpa	2,73
4.4.19	Telefoninių pokalbių patalpa	2,73
4.4.20	Telefoninių pokalbių patalpa	2,73
4.4.21	Telefoninių pokalbių patalpa	2,73
4.4.22	Vyrų tualetas	14,99
4.4.23	Sandėlis	4,63
4.4.24	Žmonių su negalia tualetas	6,23
4.4.25	Valytojos patalpa	2,12
4.4.26	Moterų tualetas	12,63
4.4.27	Pasitarimų kambarys	17,01
4.4.28	Vent. kamera	29,21
4.4.29	Darbo kabinetas	54,45
4.4.30	Darbo kabinetas	31,55
4.4.31	Darbo kabinetas	30,44
4.4.32	Darbo kabinetas	41,72
4.4.33	Darbo kabinetas	65,98
		1 097,17 m²

Nr.	Pavadinimas	Plotas, m ²
ADMINISTRACINIS PASTATAS A8		
4.8.1	Koridorius	370,56
4.8.2	Pasitarimų kambarys	31,20
4.8.3	Vadovo kabinetas	33,00
4.8.4	Darbo kabinetas	33,24
4.8.5	Darbo kabinetas	29,84
4.8.6	Darbo kabinetas	64,47
4.8.7	Darbo kabinetas	33,42
4.8.8	Darbo kabinetas	29,84
4.8.9	Darbo kabinetas	29,84
4.8.10	Darbo kabinetas	33,43
4.8.11	Darbo kabinetas	67,50
4.8.12	Virtuvė	12,95
4.8.13	Pasitarimų kambarys	18,24
4.8.14	Serverinė	7,11
4.8.15	Telefoninių pokalbių patalpa	2,73
4.8.16	Telefoninių pokalbių patalpa	2,73
4.8.17	Telefoninių pokalbių patalpa	2,73
4.8.18	Telefoninių pokalbių patalpa	2,73
4.8.19	Vyrų tualetas	14,99
4.8.20	Žmonių su negalia tualetas	6,23
4.8.21	Sandėlis	4,63
4.8.22	Valytojos patalpa	2,12
4.8.23	Moterų tualetas	12,63
4.8.24	Vent. kamera	29,21
4.8.25	Darbo kabinetas	54,45
4.8.26	Darbo kabinetas	33,24
4.8.27	Darbo kabinetas	29,85
4.8.28	Darbo kabinetas	40,52
4.8.29	Darbo kabinetas	65,98
		1 099,41 m²
Bendras plotas		3 528,63 m²


* LAIPTINIS J BENDRA PLOTA NEŠKAIČIUJAMOS

- SUTARTINIAI ŽYMĖJIMAI:**
- monolitinis gelžbetonis
 - apšiltinimo sluoksnis
 - keramzitonio blokeliai / silikatinių plytų mūras
 - gipso kartono pertvara su normine akmens vatos izoliacija
 - stiklo pertvara

±0.000-202.40 brėžinys su pateikta informacija yra UAB "AKG" autorinis darbas ir Užsakovos nuosavybė. Naudoti tikslams nesusijusiems su projektuojamu objektu, be autorių ir Užsakovos žinios draudžiama			
0	2022-01	Stalbybos leidimui (konkursui)	
LAIDA	ISLEIDIMO DATA	LAIDOS STATUSAS, KEITIMO PRIEŽASTIS (JEI TAIKOMA)	
Atestato Nr.	ARCHITEKTŪROS KURVYBINĖ GRUPĖ A. Tumėnas g. 4-25, Vilnius, tel. 2647464, faks. 2791304, atg@atg.lt		Etapas
13519	PV	T. Karosas	2022-01
A 2040	PDV	R. Bimba	2022-01
STATYTOJAS IR (ARBA) UŽSAKOVAS		STATINIO PROJEKTO PAVADINIMAS	
LT UAB „Power Group Property“ Liepialnio g. 132A, LT-01211 Vilnius		Administracinis pastatas Liepialnio g. 132, 132A, 134A, 134 Vilniuje, Stalbybos projektas.	
		Etapas	
		PP	
		STATINIO NUMERIS IR PAVADINIMAS	
		20/12/02 - 70(2)AS ADMINISTRACINIS PASTATAS	
		Laida	
		0	
		DOKUMENTO PAVADINIMAS	
		4 AUKŠTO PLANAS	
		Brėž. nr.	
		SA25	
		Pusl. nr.	

I ETAPAS
PROJEKTUJAMAS
PROJEKTU
NR. 2012/02-70AS

II ETAPAS

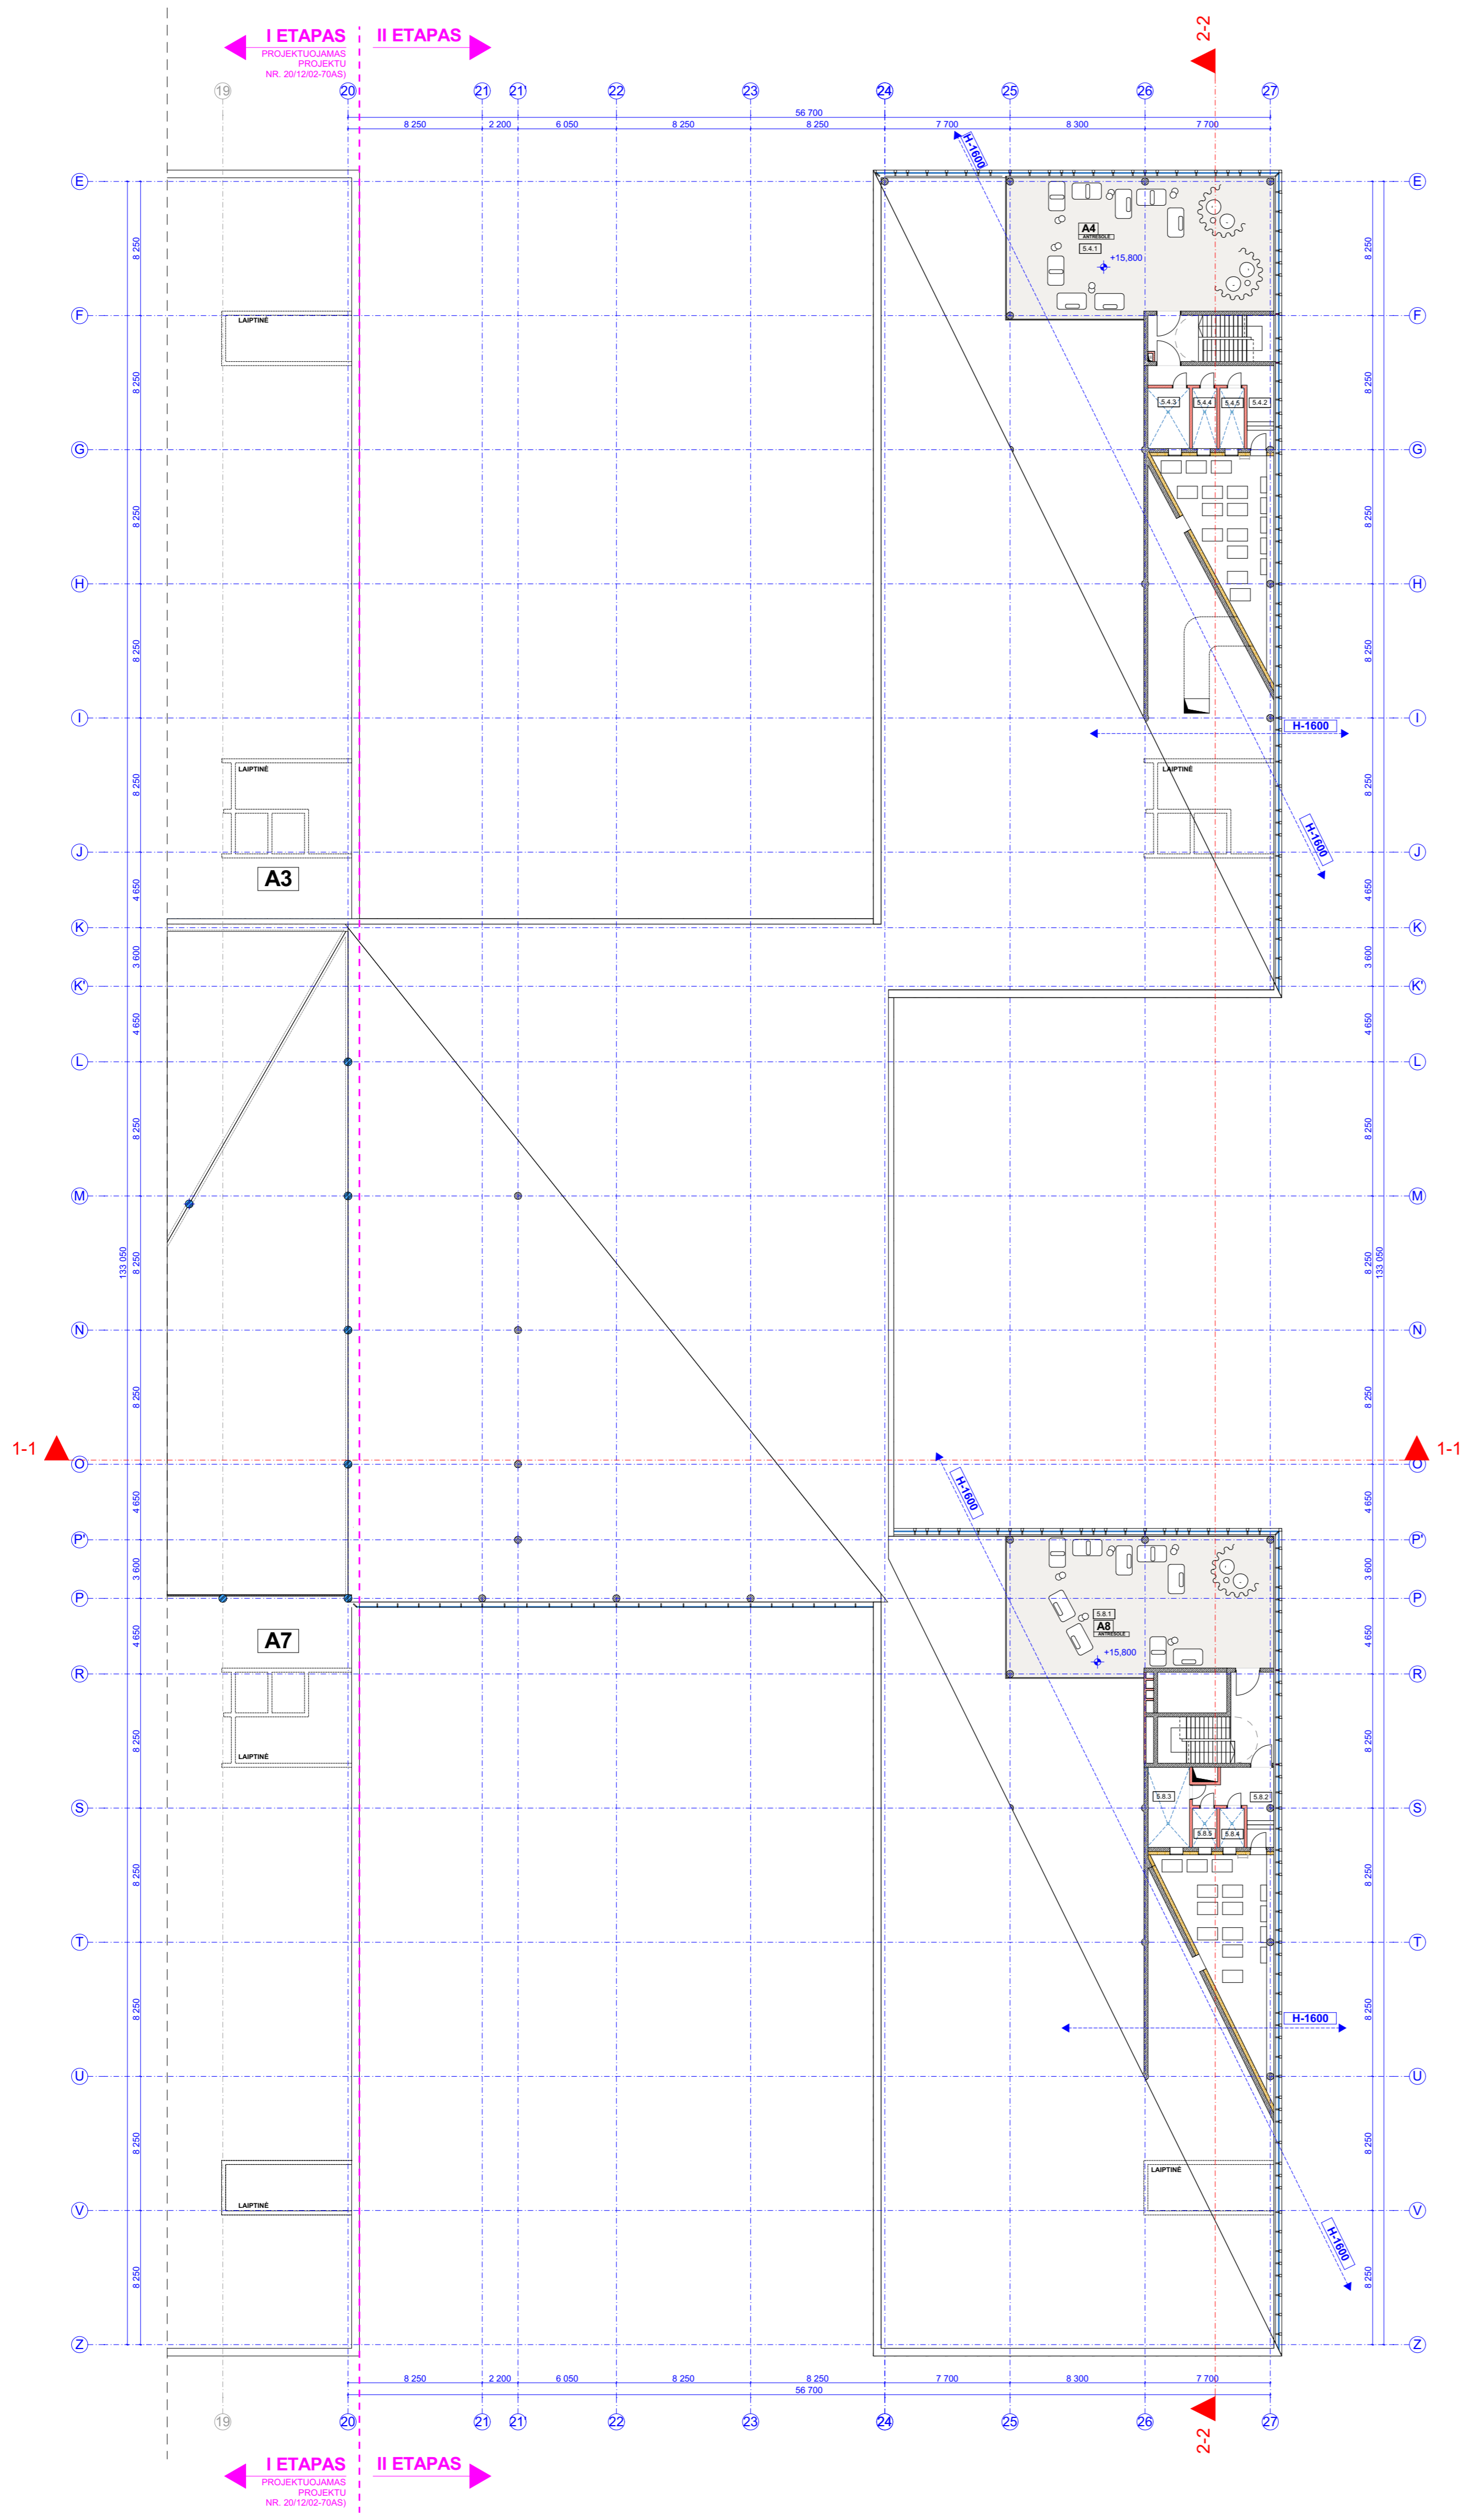

ANTRESOLIŲ EKSPLIKACIJA		
Nr.	Pavadinimas	Plotas, m ²
ADMINISTRACINIS PASTATAS A4		
5.4.1	Antresolė	141,96
5.4.2	Koridorius	13,10
5.4.3	Katiline	9,98
5.4.4	Katiline	5,69
5.4.5	Katiline	5,69
	Bendras plotas	176,42 m²
ADMINISTRACINIS PASTATAS A8		
5.8.1	Antresolė	140,89
5.8.2	Koridorius	11,74
5.8.3	Katiline	12,97
5.8.4	Katiline	3,61
5.8.5	Katiline	3,72
	Bendras plotas	172,93 m²
	Bendras plotas	349,35 m²

* LAIPTINĖS Į BENDRĄ PLOTĄ NEĮSKAIČIUOJAMOS


SUTARTINIAI ŽYMĖJIMAI:

- monolitinis gelžbetonis
- apšiltinimo sluoksnis
- keramzbitoninio blokelių / silikatinių plytų mūras
- gipso kartono pertvara su normine akmens vatos izoliacija
- stiklo pertvara

±0.000-202.40 Brėžinys su pateikta informacija yra UAB "AKG" autorinis darbas ir Užsakovo nuosavybė. Naudoti tikslams nesusijusiems su projektuojamu objektu, be autorių ir Užsakovo žinios draudžiama		
0	2022-01	Statybos leidimui (konkursui)
LAIDA	ISLEIDIMO DATA	LAIDOS STATUSAS, KEITIMO PRIEŽASTIS (JEI TAIKOMA)
Atestato Nr.		STATINIO PROJEKTO PAVADINIMAS
13519	PV T. Karosas	2022-01
A 2040	PDV R. Bimba	2022-01
		STATINIO NUMERIS IR PAVADINIMAS
		20/12/02 - 70(2)AS
		ADMINISTRACINIS PASTATAS
		DOKUMENTO PAVADINIMAS
		ANTRESOLIŲ PLANAS
LT	STATYTOJAS IR (ARBA) UŽSAKOVAS	UAB „Power Group Property“ Lietuvos g. 132A, LT-0121 Vilnius
		Brėžinys su pateikta informacija yra UAB "AKG" autorinis darbas ir Užsakovo nuosavybė. Naudoti tikslams nesusijusiems su projektuojamu objektu, be autorių ir Užsakovo žinios draudžiama
		Etapas
		PP
		Laida
		0
		Brėž. nr.
		SA-26
		Pusl. nr.

I ETAPAS
PROJEKTUOJAMAS
PROJEKTU
NR. 20/12/02-70AS

II ETAPAS

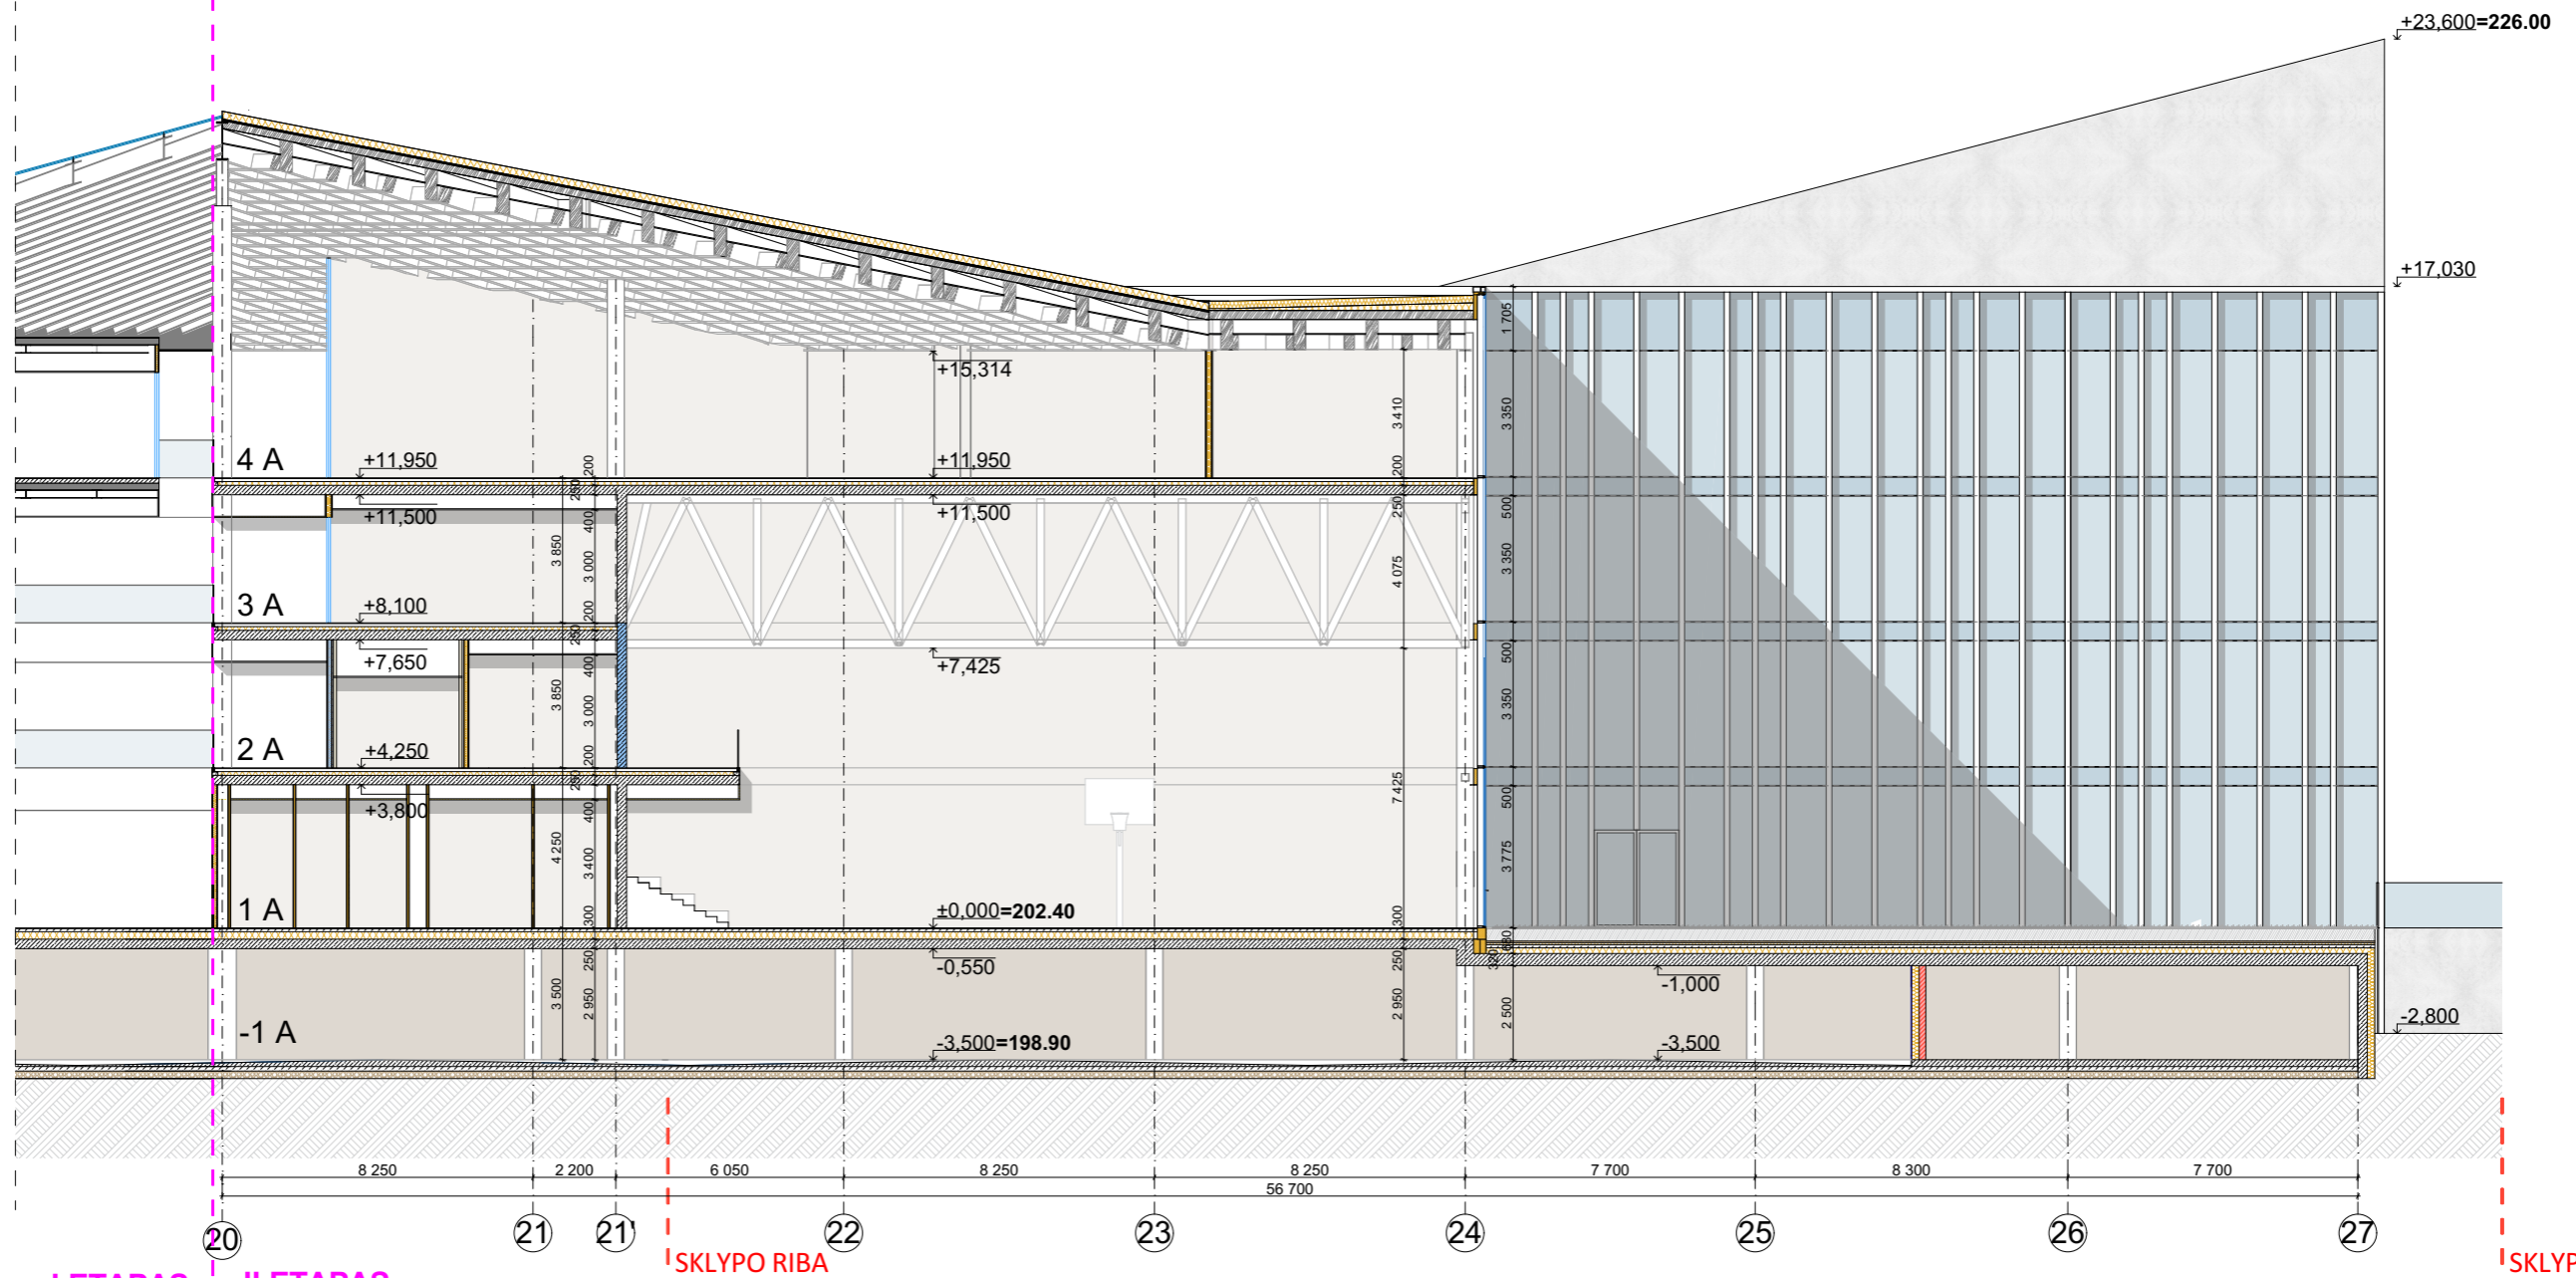

I ETAPAS
PROJEKTUOJAMAS
PROJEKTU
NR. 20/12/02-70AS

II ETAPAS


SKLYPO RIBA


SKLYPO RIBA

SUTARTINIAI ŽYMĖJIMAI:

- monolitinis gelžbetonis
- apšiltinimo sluoksnis
- keramzitbetonio blokeliai / silikatinių plytų mūras
- gipso kartono pertvara su normine akmens vatos izoliacija
- stiklo pertvara

±0.000=202.40 Brežinys su pateikta informacija yra UAB "AKG" autorinis darbas ir Užsakovo nuosavybė. Naudoti tikslams nesusijusiems su projektuojamu objektu, be autorių ir Užsakovo žinios draudžiama

0	2022-01	Statybos leidimui (konkursui)			
Laida	IŠLEIDIMO DATA	LAIDOS STATUSAS, KEITIMO PRIEŽASTIS (JEI TAIKOMA)			
Atestato Nr.	 ARCHITEKTŪROS KURYBINĖ GRUPĖ A. Tumėno g. 4-25, Vilnius, tel. 2647464, faks. 2791304, akq@akg.lt		STATINIO PROJEKTO PAVADINIMAS Administracinis pastatas Liepkalnio g. 132, 132A, 134A, 134 Vilniuje, Statybos projektas.	Etapas PP	
13519	PV	T. Karosas	2022-01	STATINIO NUMERIS IR PAVADINIMAS 20/12/02 - 70(2)AS ADMINISTRACINIS PASTATAS	Laida 0
A 2040	PDV	R. Bimba	2022-01		DOKUMENTO PAVADINIMAS PJŪVIS 1-1; M 1:200
LT	STATYTOJAS IR (ARBA) UŽSAKOVAS UAB „Power Group Property“ Liepkalnio g. 132A, LT-02121 Vilnius		Brežinys su pateikta informacija yra UAB "AKG" autorinis darbas ir Užsakovo nuosavybė. Naudoti tikslams nesusijusiems su projektuojamu objektu, be autorių ir Užsakovo žinios draudžiama		Pusl. nr.

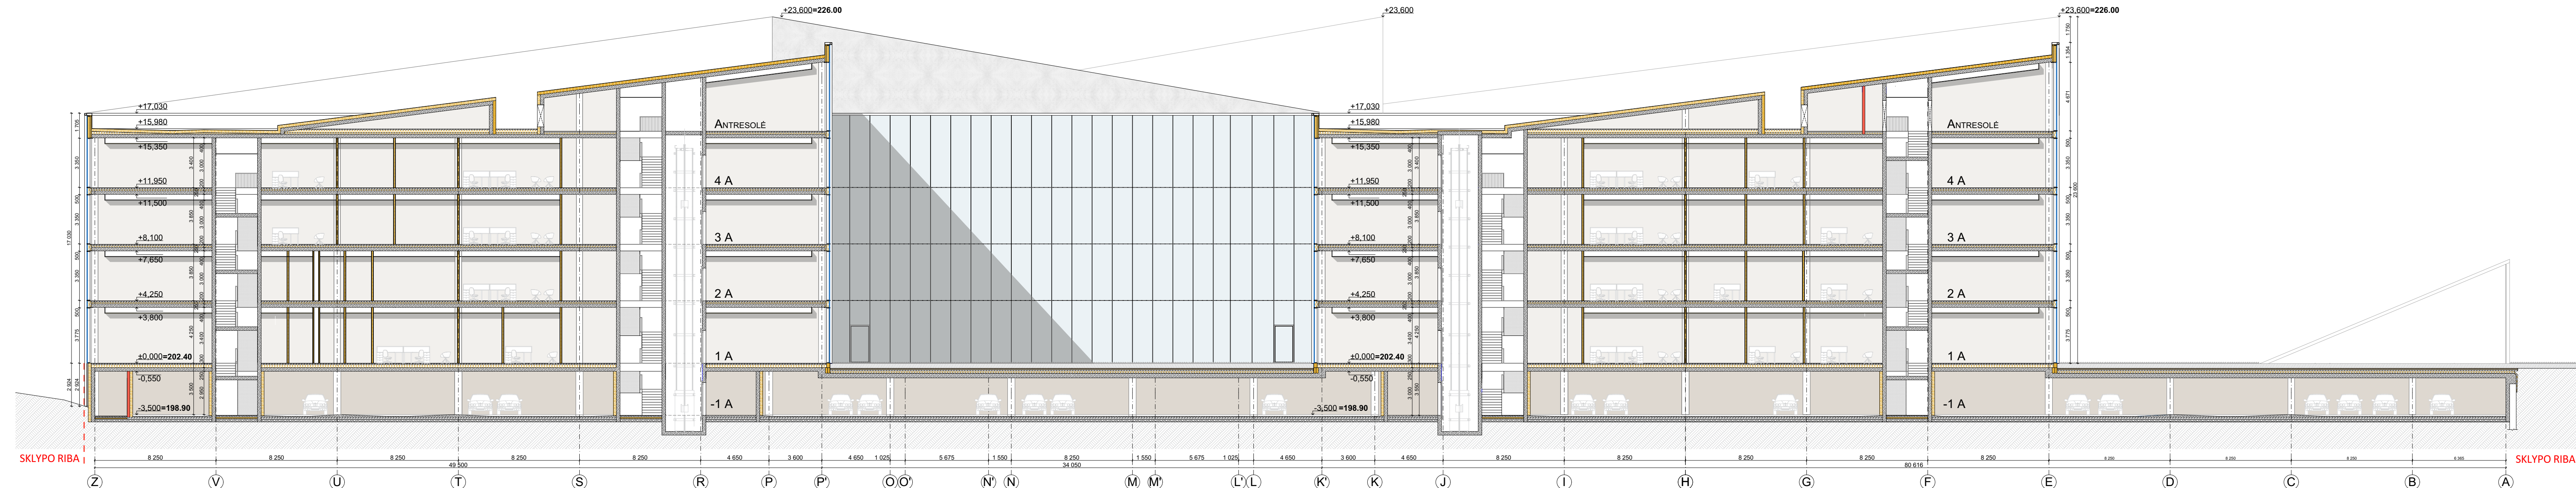


- SUTARTINIAI ŽYMĖJIMAI:**
- monolitinis gelžbetonis
 - apšiltinimo sluoksnis
 - keramzitbetonio blokeliai / silikatinių plytų mūras
 - gipso kartono pertvara su normine akmens vatos izoliacija
 - stiklo pertvara

+0.000=202.40		Brezhins su pateikta informacija yra UAB "AKG" autorinis darbas ir Užsakovo nuosavybė. Naudoti tikslams nesusijusiems su projektuojamu objektu, be autorizacijos ir Užsakovo žinios draudžiama.	
0	2022-01	Statybos leidimui (konkursui)	
LAIDA	IŠLEIDIMO DATA	LAIDOS STATUSAS, KEITIMO PRIEŽASTIS (JEI TAIKOMA)	
Atestato Nr.		STATINIO PROJEKTO PAVADINIMAS	Etapas
13519	PV	Administracinis pastatas KURYBINĖ GRUPE Liepkalnio g. 132, 132A, 134A, 134 Vilniuje, Statybos projektas.	PP
A 2040	PDV	STATINIO NUMERIS IR PAVADINIMAS	Laida
		20/12/02 - 70(2)AS ADMINISTRACINIS PASTATAS	0
		DOKUMENTO PAVADINIMAS	Brėž. nr.
		PJŪVIS 2-2; ,M 1:200	SA-29
		STATYTOJAS IR (ARBA) UŽSAKOVAS	Pusl. nr.
LT	UAB „Power Group Property“ Liepkalnio g. 132A, LT-02121 Vilnius	Brezhins su pateikta informacija yra UAB "AKG" autorinis darbas ir Užsakovo nuosavybė. Naudoti tikslams nesusijusiems su projektuojamu objektu, be autorizacijos ir Užsakovo žinios draudžiama.	



±0.000=202.40 Brežinys su pateikta informacija yra UAB "AKG" autorinis darbas ir Užsakovo nuosavybė. Naudoti tikslams nesusijusiems su projektuojamu objektu, be autorių ir Užsakovo žinios draudžiama


0	2022-01	Statybos leidimui (konkursui)			
LAIDA	IŠLEIDIMO DATA	LAIDOS STATUSAS, KEITIMO PRIEŽASTIS (JEI TAIKOMA)			
Atestato Nr.	 ARCHITEKTŪROS KURYBINĖ GRUPĖ <small>A. Tumėno g. 4-25, Vilnius, tel. 2647464, faks. 2791304, akg@akg.lt</small>			STATINIO PROJEKTO PAVADINIMAS	Etapas
13519	PV	T. Karosas	2022-01	Administracinis pastatas Liepkalnio g. 132, 132A, 134A, 134 Vilniuje, Statybos projektas.	PP
A 2040	PDV	R. Bimba	2022-01	STATINIO NUMERIS IR PAVADINIMAS	Laida
				20/12/02 - 70(2)AS ADMINISTRACINIS PASTATAS	0
				DOKUMENTO PAVADINIMAS	Brėž. nr.
				FASADO DETALĖS VIZUALIZACIJA	SA-30
LT	STATYTOJAS IR (ARBA) UŽSAKOVAS			Brežinys su pateikta informacija yra UAB "AKG" autorinis darbas ir Užsakovo nuosavybė. Naudoti tikslams nesusijusiems su projektuojamu objektu, be autorių ir Užsakovo žinios draudžiama	Puol. nr.
	UAB „Power Group Property“ Liepkalnio g. 132A, LT-02121 Vilnius				

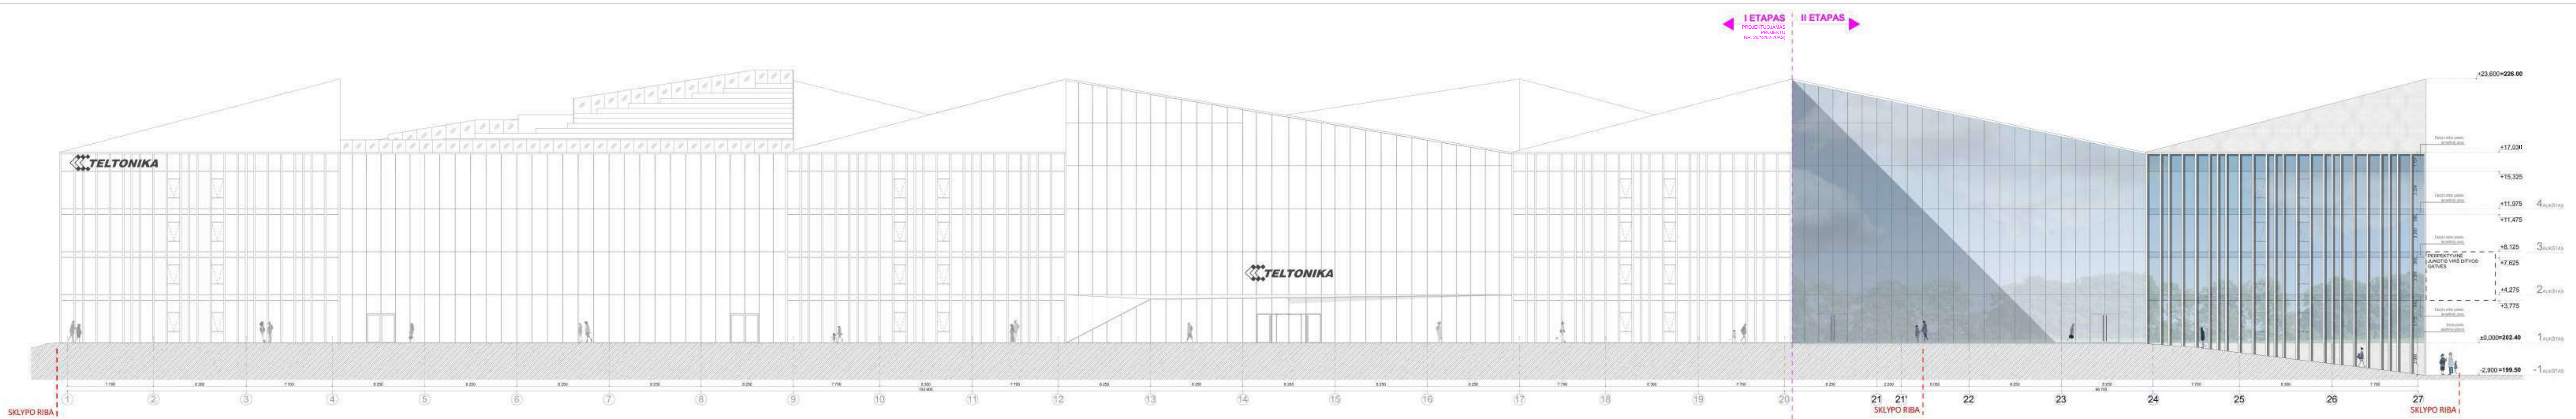


SKLYPO RIBA | 1 2 3 4 5 6 7 8 9 10 11 12 13 14 15 16 17 18 19 20 21 21' 22 23 24 25 26 27 SKLYPO RIBA

Sutartiniai žymėjimai:

Dažyto stiklo paketo (emaltinė) zona
Ekstruduoto aliuminio pilonai
Skaidrios zonos (Administraciniai korpusai)
Skaidrios zonos (THTH dalis)

±0.000=202.40		Brežinys su pateikta informacija yra UAB "AKG" autorinis darbas ir Užsakovo nuosavybė. Naudoti tikslams nesusijusiems su projektuojamu objektu, be autorių ir Užsakovo žinios draudžiama	
0	2022-01	Statybos leidimui (konkursui)	
LAIDA	IŠLEIDIMO DATA	LAIDOS STATUSAS, KEITIMO PRIEŽASTIS (JEI TAIKOMA)	
Atestato Nr.		STATINIO PROJEKTO PAVADINIMAS	Etapas
13519	PV T. Karosas 2022-01	Administracinis pastatas Liepkalnio g. 132, 132A, 134A, 134 Vilniuje, Statybos projektas.	PP
A 2040	PDV R. Birba 2022-01	STATINIO NUMERIS IR PAVADINIMAS	Laida
		20/12/02 - 70(2)AS ADMINISTRACINIS PASTATAS	0
		DOKUMENTO PAVADINIMAS	Brež. nr.
		FASADAS TARP AŠIŲ 20-27; M 1:200	SA-41
LT	STATYTOJAS IR (ARBA) UŽSAKOVAS	STATYTOJAS IR (ARBA) UŽSAKOVAS	Pustl. nr.
	UAB „Power Group Property“ Liepkalnio g. 132A, LT-02121 Vilnius	Brežinys su pateikta informacija yra UAB "AKG" autorinis darbas ir Užsakovo nuosavybė. Naudoti tikslams nesusijusiems su projektuojamu objektu, be autorių ir Užsakovo žinios draudžiama	

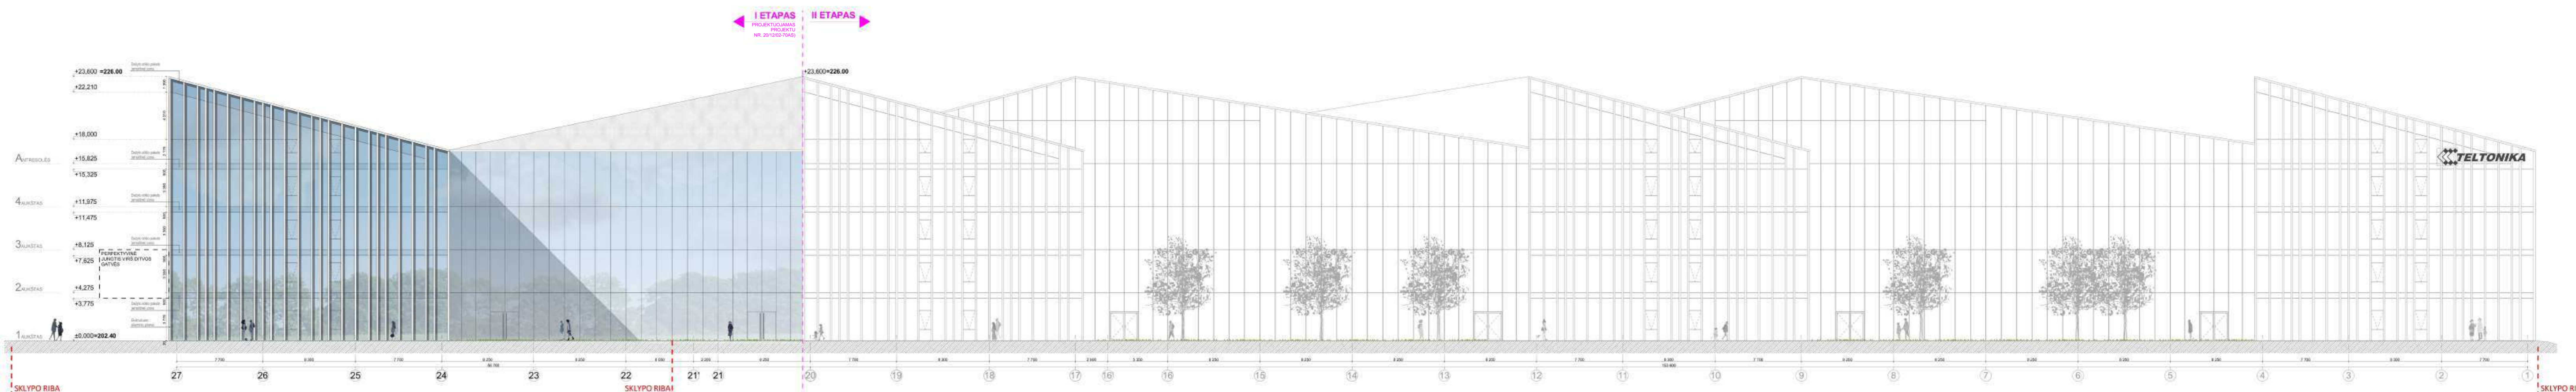


Sutartiniai žymėjimai:

	Dažyto stiklo paketo (emalitinė) zona
	Ekstruduoto aliuminio pilonai
	Skaidrios zonos (Administraciniai korpusai)
	Skaidrios zonos (THTH dalis)

±0.000=202.40 Brežinys su pateikta informacija yra UAB "AKG" autorinis darbas ir Užsakovo nuosavybė. Naudoti tikslams nesusijusiems su projektuojamu objektu, be autorių ir Užsakovo žinios draudžiama


0	2022-01	Statybos leidimui (konkursui)	LAIKOS STATUSAS, KEITIMO PRIEŽASTIS (JEI TAIKOMA)	
LAIKA	IŠLEIDIMO DATA			
Atestato Nr.		Administracinis pastatas Liepkalnio g. 132, 132A, 134A, 134 Vilniuje, Statybos projektas.	Etapas PP	
13519	PV	T. Karosas	2022-01	
A 2040	PDV	R. Bimba	2022-01	
STATINIO NUMERIS IR PAVADINIMAS			Laida	
20/12/02 - 70(2)AS ADMINISTRACINIS PASTATAS			0	
DOKUMENTO PAVADINIMAS			Brėž. nr.	
FASADAS TARP AŠIŲ 27-20; M 1:200			SA-42	
LT	STATYTOJAS IR (ARBA) UŽSAKOVAS	Pust. nr.		
	UAB „Power Group Property“ Liepkalnio g. 132A, LT-02121 Vilnius	Brežinys su pateikta informacija yra UAB "AKG" autorinis darbas ir Užsakovo nuosavybė. Naudoti tikslams nesusijusiems su projektuojamu objektu, be autorių ir Užsakovo žinios draudžiama		

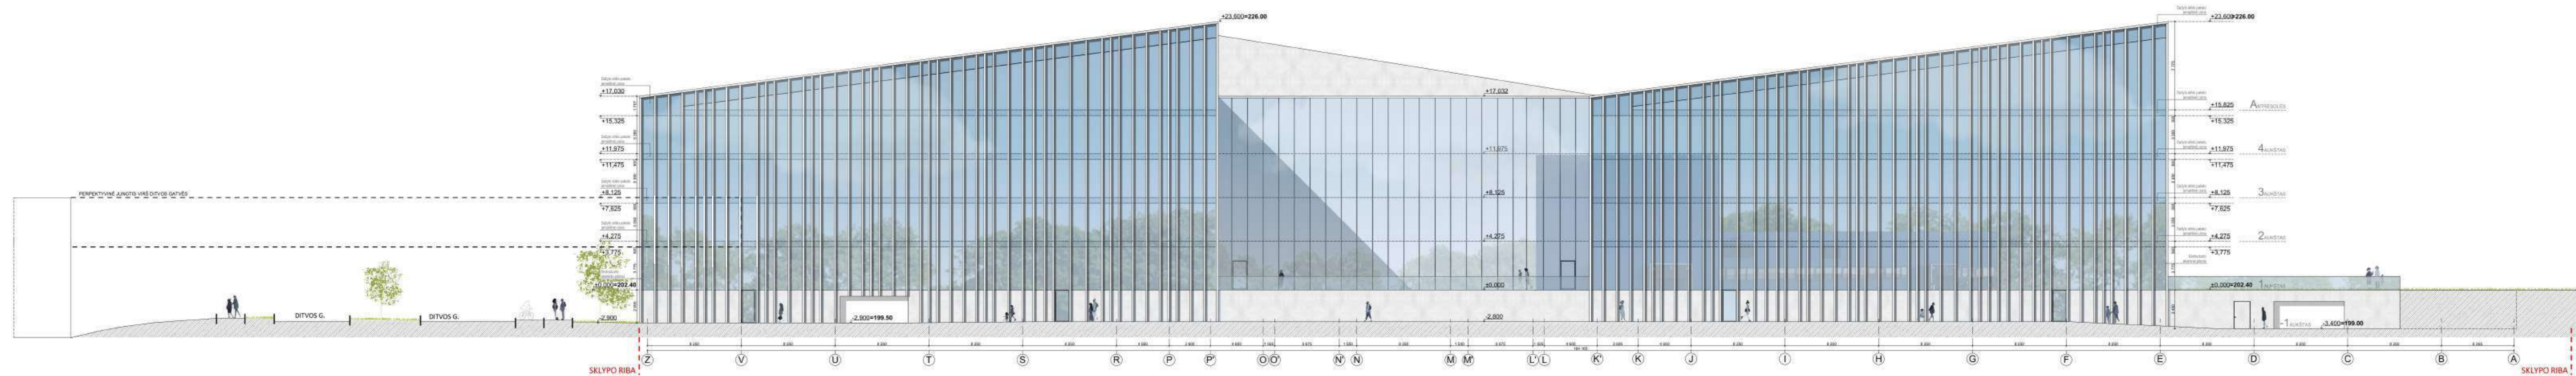

Sutartiniai žymėjimai:

	Dažyto stiklo paketo (emalitinė) zona
	Ekstruduoto aluminio pilonai
	Skaidrios zonos (Administraciniai korpusai)
	Skaidrios zonos (THTH dalis)

0		2022-01	Statybos leidimui (konkursui)		
LAIDA	IŠLEIDIMO DATA	LAIDOS STATUSAS, KEITIMO PRIEŽASTIS (JEI TAIKOMA)			
Atestato Nr.	 ARCHITEKTŪROS KURVYBINĖ GRUPĖ A. Tumėno g. 4-25, Vilnius, tel. 2647464, faks. 2791304, akga@akg.lt		STATINIO PROJEKTO PAVADINIMAS	Etapas	
13519	PV	T. Karosas	2022-01	Administracinis pastatas Liepkalnio g. 132, 132A, 134A, 134 Vilniuje, Statybos projektas.	PP
A 2040	PDV	R. Birba	2022-01	STATINIO NUMERIS IR PAVADINIMAS	Laida
				20/12/02 - 70(2)AS ADMINISTRACINIS PASTATAS	0
				DOKUMENTO PAVADINIMAS	Brėž. nr.
				FASADAS TARP AŠIŲ Z-A; M 1:200	SA-43
LT	STATYTOJAS IR (ARBA) UŽSAKOVAS				Pustl. nr.
		UAB „Power Group Property“ Liepkalnio g. 132A, LT-02121 Vilnius	Brėžinys su pateikta informacija yra UAB "AKG" autorinis darbas ir Užsakovo nuosavybė. Naudoti tikslams nesusijusiems su projektuojamu objektu, be autorių ir Užsakovo žinios draudžiama		

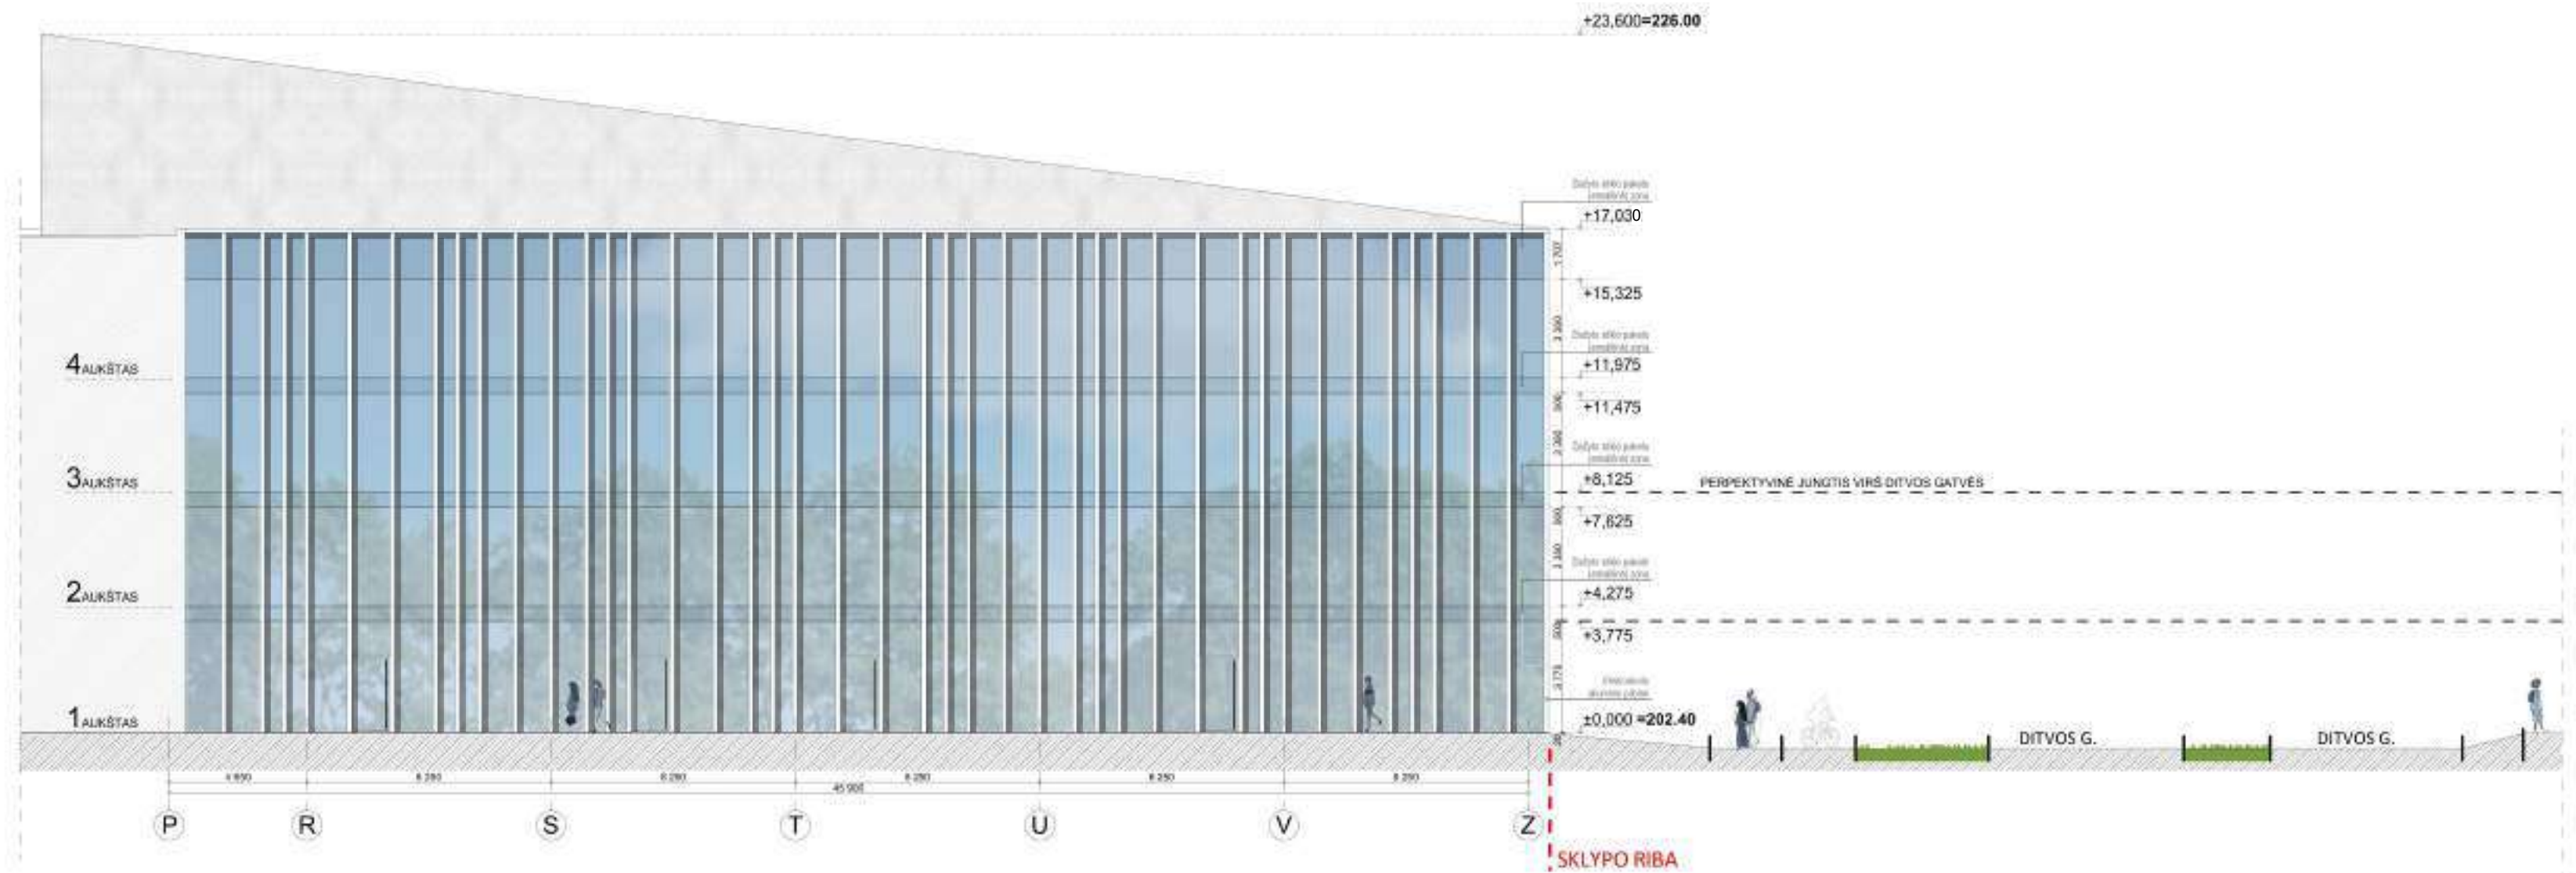

Sutartiniai žymėjimai:	
	Dažyto stiklo paketo (emalitinė) zona
	Ekstruduoto aliuminio pilonai
	Skaidrios zonos (Administraciniai korpusai)
	Skaidrios zonos (THTH dalis)


±0.000=202.40 Brežinys su pateikta informacija yra UAB "AKG" autorinis darbas ir Užsakovo nuosavybė. Naudoti tikslams nesusijusiems su projektuojamu objektu, be autorių ir Užsakovo žinios draudžiama

0	2022-01	Statybos leidimui (konkursui)	
LAIDA	IŠLEIDIMO DATA	LAIDOS STATUSAS, KEITIMO PRIEŽASTIS (JEI TAIKOMA)	
Atestato Nr.		STATINIO PROJEKTO PAVADINIMAS	
13519	PV T. Karosas	Administracinis pastatas	
A 2040	PDV R. Bimba	Liepkalnio g. 132, 132A, 134A, 134 Vilniuje, Statybos projektas.	
		STATINIO NUMERIS IR PAVADINIMAS	
		20/12/02 - 70(2)AS	
		ADMINISTRACINIS PASTATAS	
		DOKUMENTO PAVADINIMAS	
		FASADAS TARP AŠIŲ P-Z; M 1:200	
LT	STATYTOJAS IR (ARBA) UŽSAKOVAS		Etapas
	UAB „Power Group Property“ Liepkalnio g. 132A, LT-02121 Vilnius		PP
	Brežinys su pateikta informacija yra UAB "AKG" autorinis darbas ir Užsakovo nuosavybė. Naudoti tikslams nesusijusiems su projektuojamu objektu, be autorių ir Užsakovo žinios draudžiama		Laida
			0
			Brėž. nr.
			SA-45
			Pusl. nr.




±0.000=202.40 Brežinys su pateikta informacija yra UAB "AKG" autorinis darbas ir Užsakovo nuosavybė. Naudoti tikslams nesusijusiems su projektuojamu objektu, be autorių ir Užsakovo žinios draudžiama

0	2022-01	Statybos leidimui (konkursui)			
LADA	IŠLEIDIMO DATA	LAIDOS STATUSAS, KEITIMO PRIEŽASTIS (JEI TAIKOMA)			
Atestato Nr.	 ARCHITEKTŪROS KURYBINĖ GRUPĖ <small>A. Tumėno g. 4-25, Vilnius, tel. 2647464, faks. 2791304, akg@akg.lt</small>			STATINIO PROJEKTO PAVADINIMAS	Etapas
13519	PV	T. Karosas	2022-01	Administracinis pastatas Liepkalnio g. 132, 132A, 134A, 134 Vilniuje, Statybos projektas.	PP
A 2040	PDV	R. Bimba	2022-01	STATINIO NUMERIS IR PAVADINIMAS	Laida
				20/12/02 - 70(2)AS ADMINISTRACINIS PASTATAS	0
				DOKUMENTO PAVADINIMAS	Brėž. nr.
				KIEMAS K6 (SPORTAS)	SA-46
LT	STATYTOJAS IR (ARBA) UŽSAKOVAS			Brežinys su pateikta informacija yra UAB "AKG" autorinis darbas ir Užsakovo nuosavybė. Naudoti tikslams nesusijusiems su projektuojamu objektu, be autorių ir Užsakovo žinios draudžiama	Pusl. nr.
	UAB „Power Group Property“ Liepkalnio g. 132A, LT-02121 Vilnius				

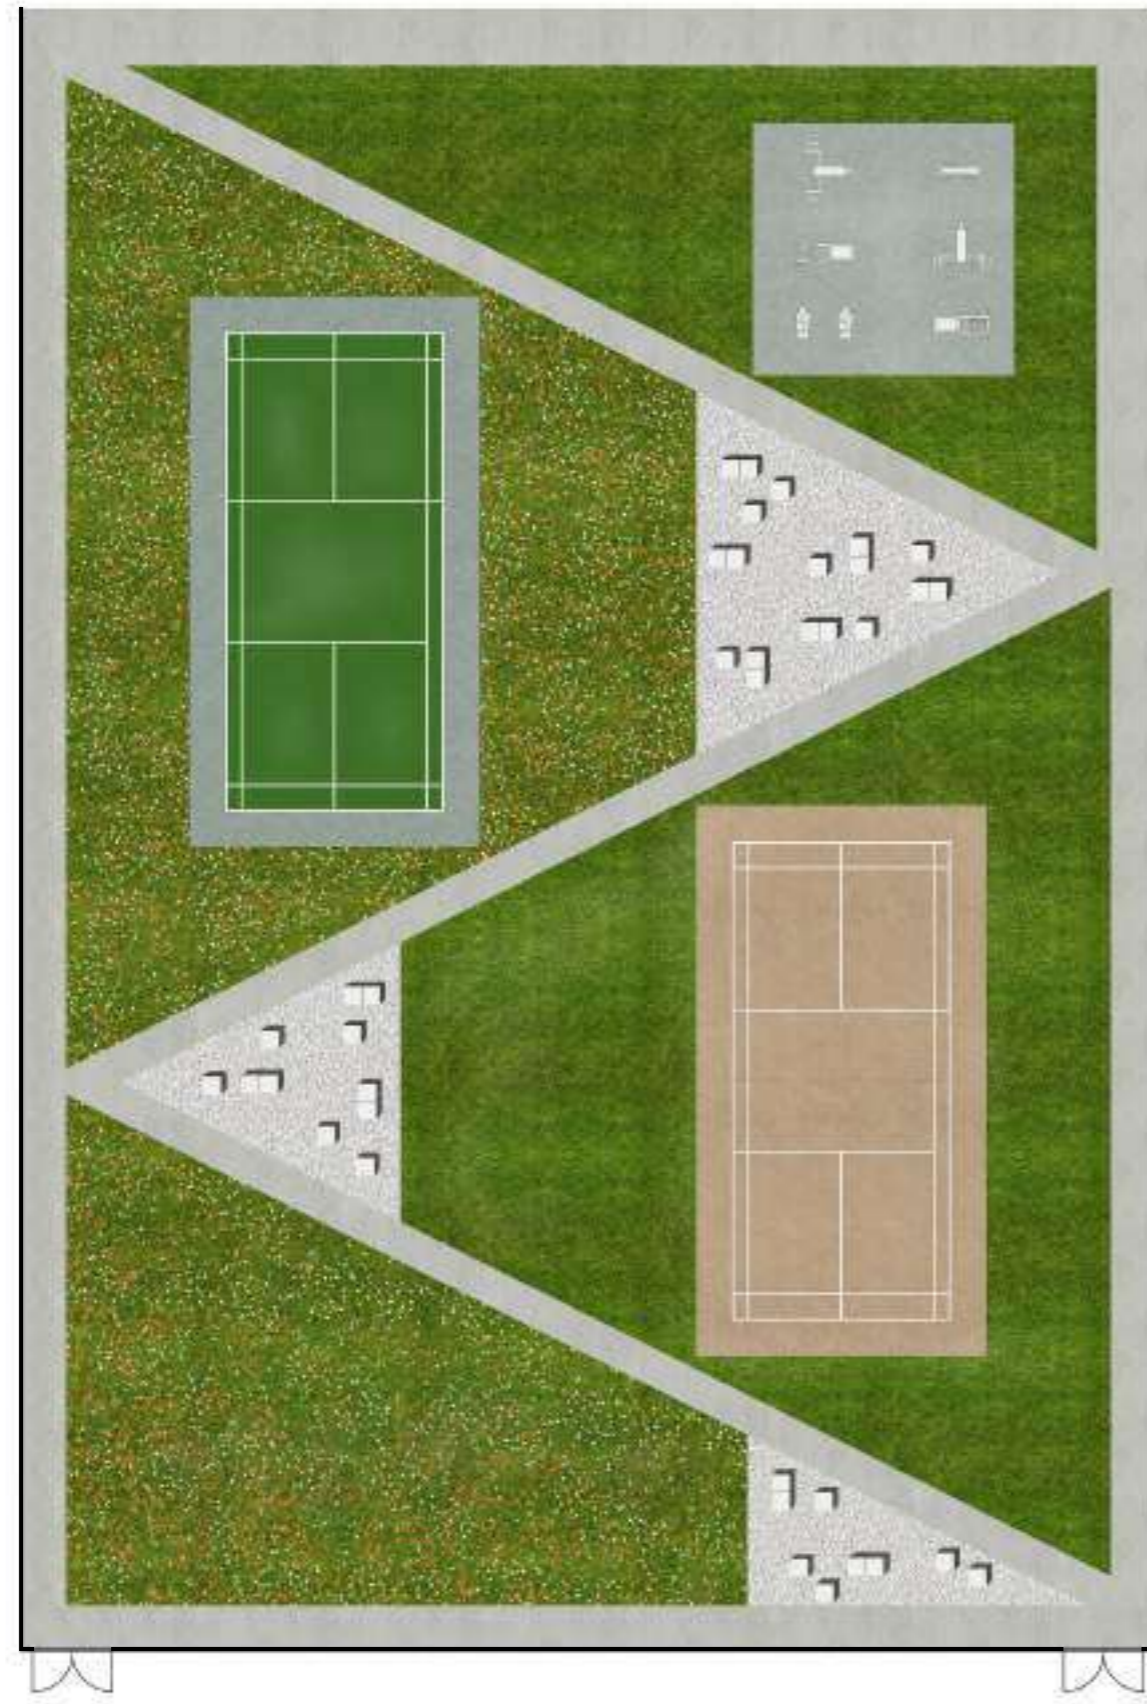

SPORTAS

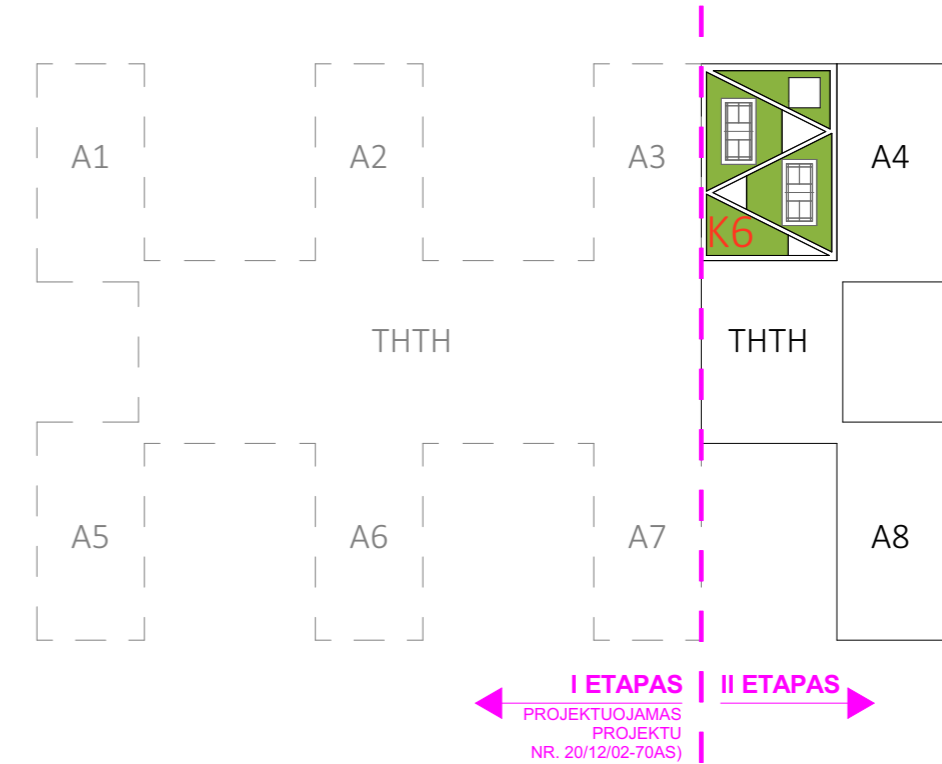

	Suoliukas		Balta marmuro skalda
	Suoliukas		Pieva
	Šukuotas betonas		Žolė

±0.000=202.40 Brėžinys su pateikta informacija yra UAB "AKG" autorinis darbas ir Užsakovo nuosavybė. Naudoti tikslams nesusijusiems su projektuojamu objektu, be autorių ir Užsakovo žinios draudžiama

0	2022-01	Statybos leidimui (konkursui)		LAIIDOS STATUSAS, KEITIMO PRIEŽASTIS (JEI TAIKOMA)	
LAIIDA	IŠLEIDIMO DATA				
Atestato Nr.	 ARCHITEKTŪROS KURBINĖ GRUPĖ A. Tumėno g. 4-25, Vilnius, tel. 2647464, faks. 2791304, akg@akg.lt			STATINIO PROJEKTO PAVADINIMAS	Etapas
13519	PV	T. Karosas	2022-01	Administracinis pastatas Liepkalnio g. 132, 132A, 134A, 134 Vilniuje, Statybos projektas.	PP
A 2040	PDV	R. Bimba	2022-01	STATINIO NUMERIS IR PAVADINIMAS	Laida
				20/12/02 - 70(2)AS ADMINISTRACINIS PASTATAS	0
				DOKUMENTO PAVADINIMAS	Brėž. nr.
				KIEMAS K6 (SPORTAS)	SA-47
LT	STATYTOJAS IR (ARBA) UŽSAKOVAS			Pusl. nr.	
	UAB „Power Group Property“ Liepkalnio g. 132A, LT-02121 Vilnius			Brėžinys su pateikta informacija yra UAB "AKG" autorinis darbas ir Užsakovo nuosavybė. Naudoti tikslams nesusijusiems su projektuojamu objektu, be autorių ir Užsakovo žinios draudžiama	










±0.000=202.40 Brežinys su pateikta informacija yra UAB "AKG" autorinis darbas ir Užsakovo nuosavybė. Naudoti tikslams nesusijusiems su projektuojamu objektu, be autorių ir Užsakovo žinios draudžiama

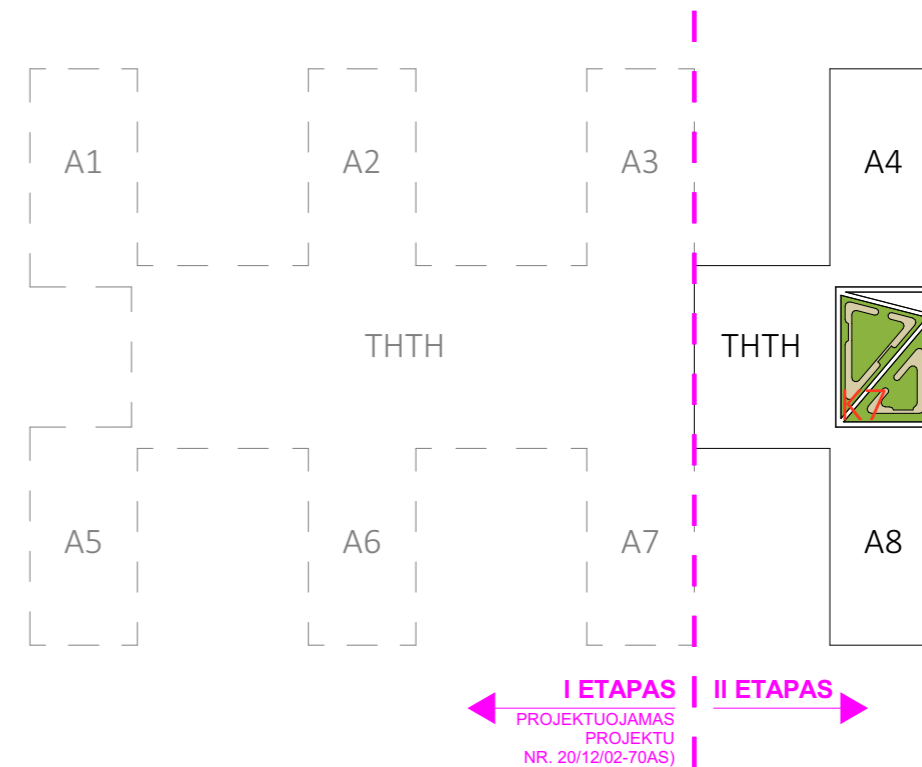0	2022-01	Statybos leidimui (konkursui)			
LAIDA	IŠLEIDIMO DATA	LAIDOS STATUSAS, KEITIMO PRIEŽASTIS (JEI TAIKOMA)			
Atestato Nr.	 ARCHITEKTŪROS KURYBINĖ GRUPĖ A. Tumėno g. 4-25, Vilnius, tel. 2647464, faks. 2791304, akg@akg.lt			STATINIO PROJEKTO PAVADINIMAS	Etapas
13519	PV	T. Karosas	2022-01	Administracinis pastatas Liepkalnio g. 132, 132A, 134A, 134 Vilniuje, Statybos projektas.	PP
A 2040	PDV	R. Bimba	2022-01	STATINIO NUMERIS IR PAVADINIMAS	Laida
				20/12/02 - 70(2)AS ADMINISTRACINIS PASTATAS	0
				DOKUMENTO PAVADINIMAS	Brėž. nr.
				KIEMAS K7 (MINI GOLFAS)	SA-48
LT	STATYTOJAS IR (ARBA) UŽSAKOVAS			Brežinys su pateikta informacija yra UAB "AKG" autorinis darbas ir Užsakovo nuosavybė. Naudoti tikslams nesusijusiems su projektuojamu objektu, be autorių ir Užsakovo žinios draudžiama	Puosl. nr.
	UAB „Power Group Property“ Liepkalnio g. 132A, LT-02121 Vilnius				



MINI GOLFAS



	Suoliukas		Balta marmuro skalda
	Suoliukas		Pieva
	Šukuotas betonas		Žolė


±0.000=202.40 Brežinys su pateikta informacija yra UAB "AKG" autorinis darbas ir Užsakovo nuosavybė. Naudoti tikslams nesusijusiems su projektuojamu objektu, be autorių ir Užsakovo žinios draudžiama

0	2022-01	Statybos leidimui (konkursui)			
LAI DA	IŠLEIDIMO DATA	LAIDOS STATUSAS, KEITIMO PRIEŽASTIS (JEI TAIKOMA)			
Atestato Nr.	 ARCHITEKTŪROS KURYBINĖ GRUPĖ A. Tumėno g. 4-25, Vilnius, tel. 2647464, faks. 2791304, akg@akg.lt			STATINIO PROJEKTO PAVADINIMAS	Etapas
13519	PV	T. Karosas	2022-01	Administracinis pastatas Liepkalnio g. 132, 132A, 134A, 134 Vilniuje, Statybos projektas.	PP
A 2040	PDV	R. Bimba	2022-01	STATINIO NUMERIS IR PAVADINIMAS	Laida
				20/12/02 - 70(2)AS ADMINISTRACINIS PASTATAS	0
				DOKUMENTO PAVADINIMAS	Brėž. nr.
				KIEMAS K7 (MINI GOLFAS)	SA-49
LT	STATYTOJAS IR (ARBA) UŽSAKOVAS			Brežinys su pateikta informacija yra UAB "AKG" autorinis darbas ir Užsakovo nuosavybė. Naudoti tikslams nesusijusiems su projektuojamu objektu, be autorių ir Užsakovo žinios draudžiama	Pusl. nr.
	UAB „Power Group Property“ Liepkalnio g. 132A, LT-02121 Vilnius				




±0.000=202.40 Brežinys su pateikta informacija yra UAB "AKG" autorinis darbas ir Užsakovo nuosavybė. Naudoti tikslams nesusijusiems su projektuojamu objektu, be autorių ir Užsakovo žinios draudžiama

0	2022-01	Statybos leidimui (konkursui)			
LAIDA	IŠLEIDIMO DATA	LAIDOS STATUSAS, KEITIMO PRIEŽASTIS (JEI TAIKOMA)			
Atestato Nr.		 ARCHITEKTŪROS KURYBINĖ GRUPĖ <small>A. Tumėno g. 4-25, Vilnius, tel. 2647464, faks. 2791304, akg@akg.lt</small>		STATINIO PROJEKTO PAVADINIMAS	Etapas
13519	PV	T. Karosas	2022-01	Administracinis pastatas Liepkalnio g. 132, 132A, 134A, 134 Vilniuje, Statybos projektas.	PP
A 2040	PDV	R. Bimba	2022-01	STATINIO NUMERIS IR PAVADINIMAS	Laida
				20/12/02 - 70(2)AS ADMINISTRACINIS PASTATAS	0
				DOKUMENTO PAVADINIMAS	Brėž. nr.
				KIEMAS K8 (GĖLYNAS)	SA-50
LT	STATYTOJAS IR (ARBA) UŽSAKOVAS		Brežinys su pateikta informacija yra UAB "AKG" autorinis darbas ir Užsakovo nuosavybė. Naudoti tikslams nesusijusiems su projektuojamu objektu, be autorių ir Užsakovo žinios draudžiama		Puol. nr.
	UAB „Power Group Property“ Liepkalnio g. 132A, LT-02121 Vilnius				

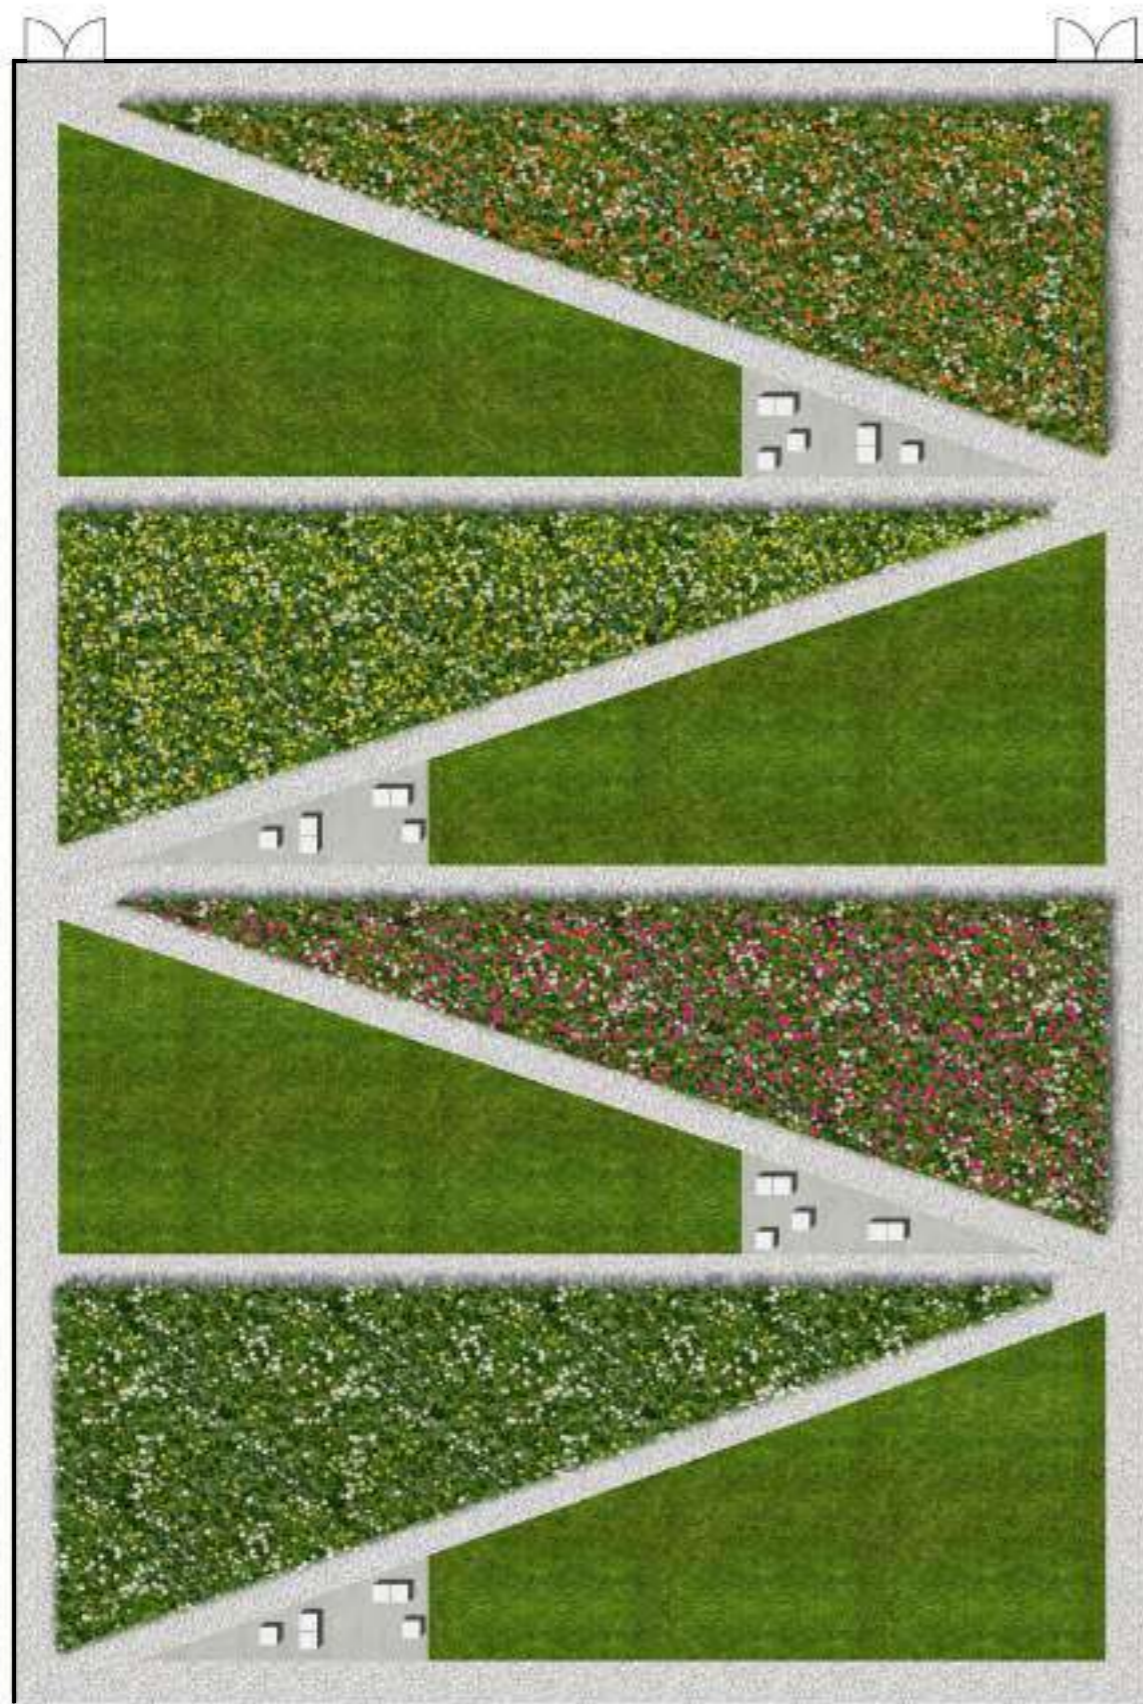

GĖLYNAS

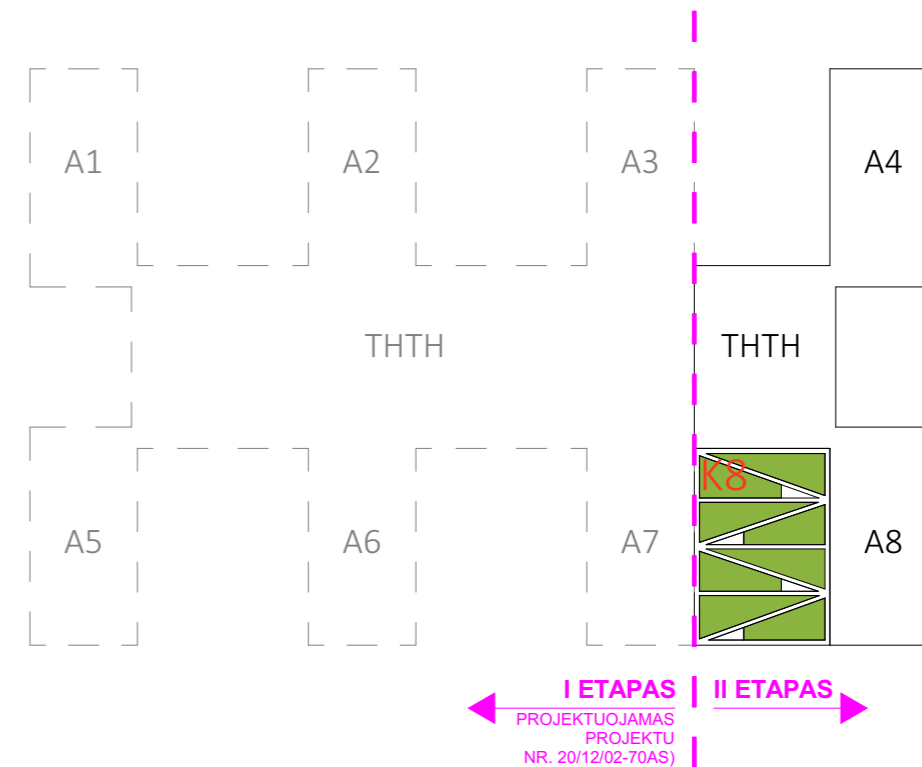

	Suoliukas		Balta marmuro skalda
	Suoliukas		Pieva
	Šukuotas betonas		Žolė

±0.000=202.40 Brėžinys su pateikta informacija yra UAB "AKG" autorinis darbas ir Užsakovo nuosavybė. Naudoti tikslams nesusijusiems su projektuojamu objektu, be autorių ir Užsakovo žinios draudžiama

0	2022-01	Statybos leidimui (konkursui)			
LAIDA	IŠLEIDIMO DATA	LAIDOS STATUSAS, KEITIMO PRIEŽASTIS (JEI TAIKOMA)			
Atestato Nr.	 ARCHITEKTŪROS KURYBINĖ GRUPĖ A. Tumėno g. 4-25, Vilnius, tel. 2647464, faks. 2791304, akg@akg.lt			STATINIO PROJEKTO PAVADINIMAS	Etapas
13519	PV	T. Karosas	2022-01	Administracinis pastatas Liepkalnio g. 132, 132A, 134A, 134 Vilniuje, Statybos projektas.	PP
A 2040	PDV	R. Bimba	2022-01	STATINIO NUMERIS IR PAVADINIMAS	Laida
				20/12/02 - 70(2)AS ADMINISTRACINIS PASTATAS	0
				DOKUMENTO PAVADINIMAS	Brėž. nr.
				KIEMAS K8 (GĖLYNAS)	SA-51
LT	STATYTOJAS IR (ARBA) UŽSAKOVAS			Brėžinys su pateikta informacija yra UAB "AKG" autorinis darbas ir Užsakovo nuosavybė. Naudoti tikslams nesusijusiems su projektuojamu objektu, be autorių ir Užsakovo žinios draudžiama	Pusl. nr.
	UAB „Power Group Property“ Liepkalnio g. 132A, LT-02121 Vilnius				