

5 vnt. (buvo 7 vnt.)

15 vnt. (buvo 17 vnt.)

10 vnt. (buvo 10 vnt.)

5 vnt. (buvo 10 vnt.)

Naikinama parkavimo juosta (buvo 12 vnt.)

100 km takas aplink Vilnių atkarpa
(Dangos sprendžiamos atskiru projektu)

Dievo motinos ėmimo į dangų katedra.

Darbai atliekami kitu projektu

Esamas plytelių dangos šaligatvis

Horizontalus ženklimas daromas iš skirtingos spalvos grindinio

Horizontalus ženklimas daromas iš skirtingos spalvos grindinio

Numatomos greitai mažinančios priemonės

Šiltadaržio g.

Šv. Mykolo g.

Šv. Brunono Bonifacio g.

Maltūnų g.

Užupio g.

Rusų g.

Išganytojo g.

SUTARTINIAI ŽYMEJIMAI

	Granitinis gatvės bortas 1000x150x300, iškeltas 10 cm
	Granitinis gatvės bortas 1000x150x220, nužemintas 0 cm
	Granitinis gatvės bortas 1000x80x200
	Granitinis vejos bortas 1000x80x200
	Gatvės važiuojamosios dalies asfalto danga
	Granitinių plytelių dangos 200x200x80
	Betoninių plytelių dangos 375x375x80
	Granitinių trinkelėlių dangos 200x100x100
	Dvirazių tako granitinių trinkelėlių dangos 200x100x80
	Apželdinti vejos plotai
	Akmenų dangos
	Projektuojamas dangos ženklimas
	Registruoto statinio riba
	Registruoto sklypo riba
	Gatvės raudonosios linijos
	Esamo borto riba

Pastabos:
1. Esamos automobilių stovėjimo vietos nurodytos pagal SJ „Susisiekimo paslaugos“ pateiktą informaciją.


ID Vilnius

Savinio projekto pavadinimas
MAIRONIO GATVĖS VILNIJUI REMONTO PROJEKTAS

Savinio numeris ir pavadinimas, dokumento pavadinimas
PROJEKTIJINIAI SPRENDINIAI, M 1:500

Dokumento žymuo
VP-23-237-TP-S-BR-01

Lapas	Lapų
1	2

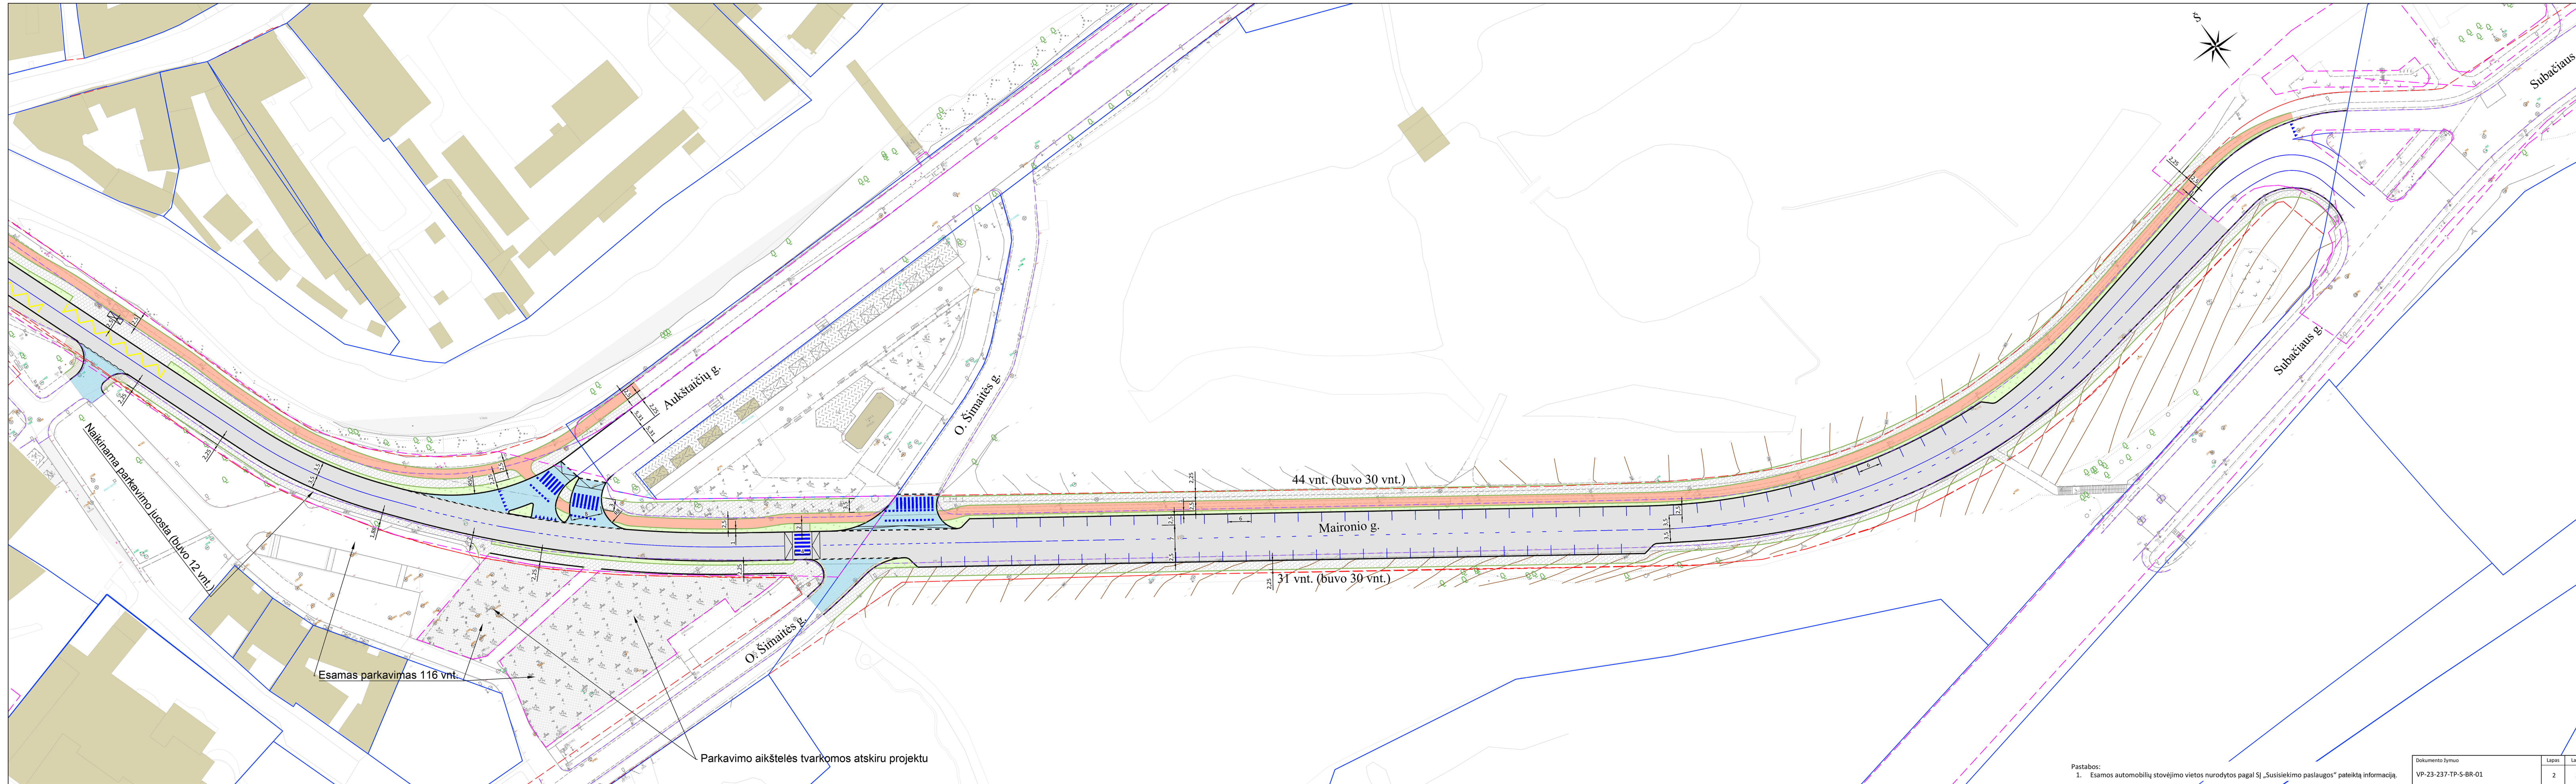

Pastabos:
 1. Esamos automobilių stovėjimo vietos nurodytos pagal SJ „Susisiekimo paslaugos“ pateiktą informaciją.

Dokumento žymuo	Lapas	Lapų
VP-23-237-TP-S-BR-01	2	2