Teritoijos Nr.	Sklypo Nr.	Sklypo plotas, m²	PRIVALOMIEJI TERITORIJOS NAUDOJIMO REGLAMENTAI											PAPILDOMI TERITORIJOS NAUDOJIMO REGLAMENTAI				
			Teritorijos naudojimo tipas	Žemės naudojimo paskirtis	Žemės naudojimo būdai	Leistinas pastatų aukštis		Anžeminio užstatymo tankis, %	Užstatymo intensyvumas	Užstatymo tipas	Galimi žemės sklypų dydžiai		Priklausomųjų želdynų ir želdinių teritorijų dalys, %	Servitutai	Pastatų aukštų skaičius	Statinių paskirtys	Automobilių statymo reglamentas	Kiti reglamentai
						Nuo žemės paviršiaus, m	Altitudė, m				Mažiausi, m²	Didžiausi, m²						
1.	1.	13437	PA	Kita	Komercinės paskirties objektų teritorijos (K)	≤ 22	≤ 122	≤ 74	≤ 2,5	LP	-	-	≥ 20	S1, 2685 kv.m.	≤ 5	Negyvenamieji administracinės, prekybos, paslaugų paskirties pastatai, negyvenamieji transporto, garažų paskirties pastatai	Antžeminis, požeminis	Teritorija tvarkoma vadovaujantis Specialiųjų žemės ir miško naudojimo sąlygų (LR Vyriausybės nutarimas Nr. 343, 1992-05-12, ir naujos redakcijos) skyrių reikalavimais: - XXVII - saugotini želdiniai (medžiai ir krūmai), augantys ne miškų ūkio paskirties žemėje; - XLVIII - šilumos ir karšto vandens tiekimo tinklų apsaugos zonos; - XLIX - vandentiekio, lietaus ir fekalinės kanalizacijos tinklų ir įrenginių apsaugos zonos. - VI - elektros linijų apsaugos zonos; - I - ryšių linijų apsaugos zonos; Požeminio užstatymo ribos sutampa su antžeminės užstatymo dalies ribomis. Servitutas S1 - plotas 2685 kv. m. S1 - Teisė aptarnauti požeminės, antžemines komunikacijas (tarnaujantis). Teisė naudoti požemines, antžemines komunikacijas (tarnaujantis). Teisė tiesti požemines, antžemines komunikacijas (tarnaujantis).

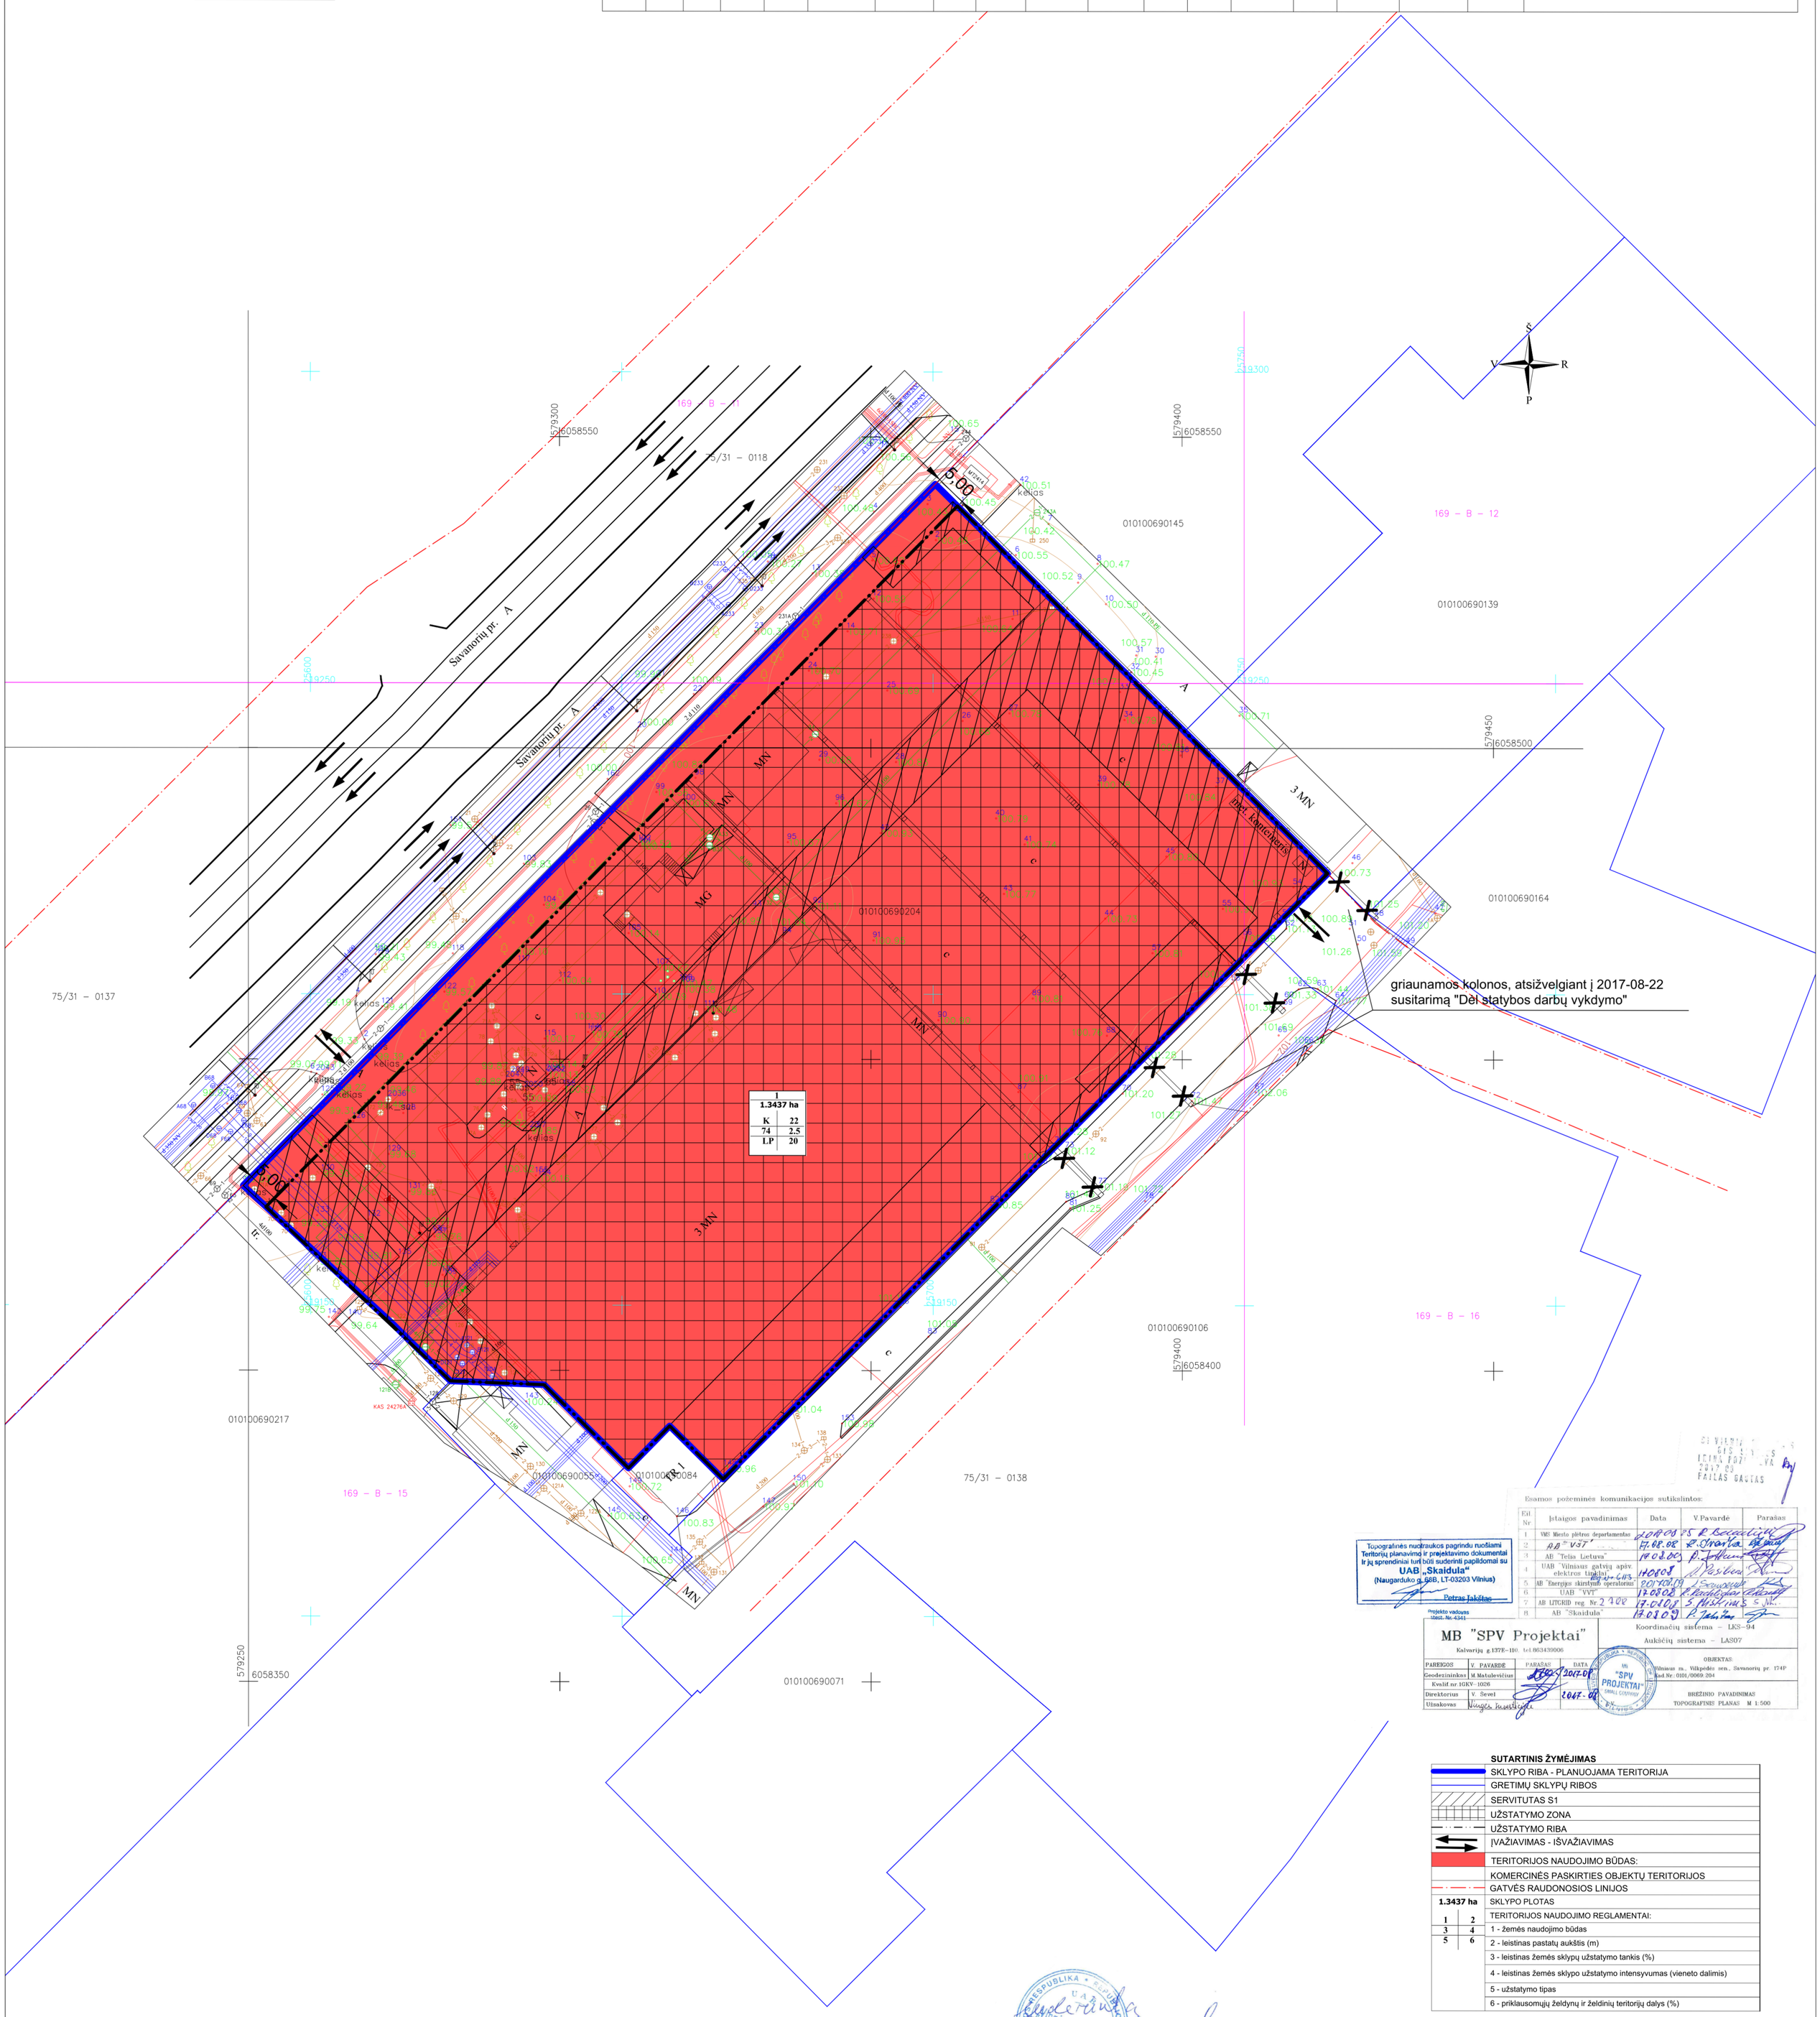

Esamos požeminės komunikacijos sutikslintos:

Eil. Nr.	Įstaigos pavadinimas	Data	V.Pavardė	Parašas
1	VMS Miesto plėtros departamentas	2017-08-25	R. Bacevičius	
2	AB "VST"	17.08.08	R. Stravinskienė	
3	AB "Telia Lietuva"	17.08.08	R. Jakubauskas	
4	UAB "Vilniaus gatvių apšv. elektros tinklai"	17.08.08	R. Pasilevičius	
5	AB "Energijos skirstymo operatorius"	2017-08-23		
6	UAB "VVT"	17.08.08	R. Pachlejevas	
7	AB LITGRID reg. Nr. 2708	17.08.08	S. Mikstaitis	
8	AB "Skaidula"	17.08.09	P. Jakštas	

Topografinės nuotraukos pagrindu ruošiami Teritorijų planavimo ir projektavimo dokumentai ir jų sprendiniai turi būti suderinti papildomai su UAB „Skaidula" (Naugarduko g. 56B, LT-03203 Vilnius)
Petras Jakštas
Projekto vadovas
Atest. Nr. 4341

MB "SPV Projektai"
Kalvarijų g.137E-110, tel.863439006

PAREIGOS	V. PAVARDĖ	PARAŠAS	DATA
Geodezininkas	M.Matulevičius		2017-08
Kvalif.nr.IGKV-1026			
Direktorius	V. Ševel		2017-08
Užsakovas	Vingės investicija		

Koordinačių sistema – LKS-94
Aukščių sistema – LAS07
OBJEKTAS: Vilniaus m., Vilkpėdės sen., Savanorių pr. 174P Kad.Nr.:0101/0069:204
BRĖŽINIO PAVADINIMAS TOPOGRAFINIS PLANAS M 1:500

SUTARTINIS ŽYMĖJIMAS

	SKLYPO RIBA - PLANUOJAMA TERITORIJA
	GRETIMŲ SKLYPŲ RIBOS
	SERVITUTAS S1
	UŽSTATYMO ZONA
	UŽSTATYMO RIBA
	ĮVAŽIAVIMAS - IŠVAŽIAVIMAS
	TERITORIJOS NAUDOJIMO BŪDAS:
	KOMERCINĖS PASKIRTIES OBJEKTŲ TERITORIJOS
	GATVĖS RAUDONOSIOS LINIJOS
1.3437 ha	SKLYPO PLOTAS
1 2	TERITORIJOS NAUDOJIMO REGLAMENTAI:
3 4	1 - žemės naudojimo būdas
5 6	2 - leistinas pastatų aukštis (m)
	3 - leistinas žemės sklypų užstatymo tankis (%)
	4 - leistinas žemės sklypo užstatymo intensyvumas (vieneto dalimis)
	5 - užstatymo tipas
	6 - priklausomųjų želdynų ir želdinių teritorijų dalys (%)

griaunamos kolonos, atsižvelgiant į juridinių asmenų 2017-08-22 susitarimą "Dėl statybos darbų vykdymo"

Atest. Nr.	UGNA www.ugna.lt j. k. 300584736 el.paštas - saule@ugna.lt				TERITORIJOS PRIE SKLYPO SAVANORIŲ PR. 174A DETALIOJO PLANO KOREGAVIMAS SKLYPE SAVANORIŲ PR. 174P (KADASTRO NR. 0101/0069:204) INICIJAVIMO PAGRINDU	
	Pareigos	V. Pavardė	Parašas	Data	PAGRINDINIS BRĖŽINYS M 1:500	Laida
ATP 831	PV	S. KAZLAUSKIENĖ				
ATP 831	arch.	S. KAZLAUSKIENĖ				
Etapas	Iniciatorius : "Vingės investicija"				SAV-2018	Lapas / Lapų
DP	Organizatorius: Vilniaus miesto savivaldybės administracijos direktorius					1 / 1