



Daugiabučio gyvenamojo namo Literatų g. 5, Vilniuje, buto Nr. 15 padalijimo į du turtinius vienetus ir palėpės patalpų un. Nr. (4400-1836-1865:4007) paskirties keitimo į gyvenamąją, jų prijungimo prie buto Nr. 15, kapitalinio remonto projektas

Objekto Nr.	ANI-190614-163-PP
Objektas	Daugiabučio gyvenamojo namo Literatų g. 5, Vilniuje, buto Nr. 15 padalijimo į du turtinius vienetus ir palėpės patalpų un. Nr. (4400-1836-1865:4007) paskirties keitimo į gyvenamąją, jų prijungimo prie buto Nr. 15, kapitalinio remonto projektas
Statinio kategorija	Ypatingasis
Statybos rūšis	Kapitalinis remontas, paskirties keitimas, patalpų prijungimas ir patalpų padalijimas
Projekto dalis	Projektiniai Pasiūlymai
Projektavimo etapas	PP
Statybos vieta	Vilniaus m., Literatų g. 5-15 ✓
Užsakovas	
TVIRTINU:	J. V.
Projektuotojas	UAB "AVINIDA" Linkmenų g. 6-2, Vilnius LT-09117
Projekto vadovas	Raimondas Jarmalavičius Atestato nr. A 035
PV asistentė	Giedrė Saulė Diplomo nr. MK 006686
Direktorius	Aleksandras Lukas Jurevičius

Raimondas
Jarmalavičius




PAGRINDINIŲ NORMATYVINIŲ STATYBOS TECHNINIŲ DOKUMENTŲ,
KURIAIS VADOVAUJANTIS PARENGTAS TP SĄRAŠAS:

• **Įstatymai, Vyriausybės nutarimai:**

- Lietuvos Respublikos statybos įstatymą (Žin., 1996, Nr. 32-788; 2001, Nr. 101-3597; 2010, Nr. 84-4401);
- Lietuvos Respublikos statybinių atliekų tvarkymo taisyklės (Žin., 2007, Nr. 10-403);

• **Statybos techniniai reglamentai:**

- STR 1.01.02:2016 „Normatyviniai statybos techniniai dokumentai“ (TAR, Nr. 2016-24939);
 - STR 1.01.03:2017 „Statinių klasifikavimas“ (TAR, Nr. 2016-27168);
 - STR 1.01.08:2002 „Statinio statybos rūšys“ (Žin., 2002, Nr. 119-5372);
 - STR 1.04.04:2017 „Statinio projektavimas, projekto ekspertizė“ (TAR, Nr. 2016-26687);
 - STR 1.05.01:2017 „Statybą leidžiantys dokumentai. Statybos užbaigimas. Statybos sustabdymas. Savavališkos statybos padarinių šalinimas. Statybos pagal neteisėtai išduotą statybą leidžiantį dokumentą padarinių šalinimas“ (TAR, Nr. 2016-28700);
 - STR 1.06.01:2016 „Statybos darbai. Statinio statybos priežiūra“ (TAR, Nr. 16-28228);
 - STR 2.01.01(1):2005 „Esminis statinio reikalavimas „Mechaninis atsparumas ir pastovumas“ (Žin., 2005, Nr. 115-4195);
 - STR 2.01.01(2):1999 „Esminiai statinio reikalavimai. Gaisrinė sauga“ (Žin., 2000, Nr. 17-424);
 - STR 2.01.01(3):1999 „Esminiai statinio reikalavimai. Higiena, sveikata, aplinkos apsauga“ (Žin., 2000, Nr. 8-215);
 - STR 2.01.01(4):2008 „Esminis statinio reikalavimas. Naudojimo sauga“ (Žin., 2008, Nr. 1-34);
 - STR 2.01.01(5):2008 „Esminis statinio reikalavimas „Apsauga nuo triukšmo“ (Žin., 2008, Nr. 35-1256);
 - STR 2.01.01(6):2008 „Esminis statinio reikalavimas „Energinis taupymas ir šilumos išsaugojimas“ (Žin., 2008, Nr. 35-1255);
 - STR 2.01.03:2009 „Statybinių medžiagų ir gaminių šiluminių techninių dydžių projektinės vertės“ (Žin., 2009, Nr. 95-4047);
 - STR 2.01.07:2003 „Pastatų vidaus ir išorės aplinkos apsauga nuo triukšmo“ (Žin., 2003, Nr. 79-3614);
 - STR 2.01.09:2012 „Pastatų energinis naudingumas. Energinio naudingumo sertifikavimas“ (Žin., 2005, Nr. 151-5568; 2012, Nr. 99-5071);
 - STR 2.01.02:2016 „Pastatų energinio naudingumo projektavimas ir sertifikavimas“ (AM 2016-11-11 įsakymas Nr. D1-754);
 - STR 2.02.01:2004 „Gyvenamieji pastatai“ (Žin., 2004, Nr.23-721);
 - STR 2.02.09:2005 „Vienbučiai ir dvibučiai gyvenamieji pastatai.“ (Žin., 2005, Nr. 93-3464, 2010, Nr. 60-2976);
 - STR 2.05.03:2003 „Statybinių konstrukcijų projektavimo pagrindai“ (Žin., 2003 Nr. 59-2682);
 - STR 2.05.04:2003 „Poveikiai ir apkrovos“ (Žin., 2003, Nr. 59-2683);
 - STR 2.05.05:2005 „Betoninių ir gelžbetoninių konstrukcijų projektavimas“ (Žin., 2005, Nr. 17-550);
 - STR 2.05.09:2005 „Mūrinių konstrukcijų projektavimas“ (Žin., 2005, Nr. 14-443, atitaisymas Nr. 16);
 - STR 2.05.13: 2004 „Statinių konstrukcijos. Grindys“ (Žin., 2004, Nr. 56-1949);
 - STR 2.05.20:2006 „Langai ir išorinės įėjimo durys“ (Žin., 2006., Nr.18-643);
 - STR 2.06.04:2014 „Gatvės ir vietinės reikšmės keliai. Bendrieji reikalavimai“ (TAR, Nr. 2014-0769);
- **Reikalavimai, nutarimai, normos:**
- Gaisrinės saugos pagrindiniai reikalavimai (Žin. 2010, Nr. 146-7510);
 - HN 73:2001 „Pagrindinės radiacinės saugos normos“;
 - RSN 156-94 „Statybinė klimatologija“;
 - LST 1516 „Statinio projektas. Bendrieji įforminimo reikalavimai“.

Atesta- to Nr.	 UAB "AVINIDA" Linkmenų g. 6-2, Vilnius LT-09117			Daugiabučio gyvenamojo namo Literatų g. 5, Vilniuje, buto Nr. 15 padalijimo į du turinius vienetus ir palėpės patalpų un. Nr. (4400-1836-1865:4007) paskirties keitimo į gyvenamąją, jų prijungimo prie buto Nr. 15, kapitalinio remonto projektas		
A 035	PV	Raimondas Jarmalavičius	2019-07	Dokumentų sąrašas		Laida
	PV asistentė	Giedrė Saulė	2019-07			0
PP	Užsakovas			ANI-190614-163-PP-BD-DS		Lapas
	J. V.					1

BENDRIEJI STATINIŲ RODIKLIAI

Pavadinimas	Mato vienetas	Kiekis	Pastabos (prieš remontą)
-------------	---------------	--------	-----------------------------

II. PASTATAI

1. Gyvenamosios paskirties pastatas, kuriame atliekamas patalpų kapitalinis remontas, paskirties keitimas ir patalpų prijungimas ir patalpų padalijimas:

1.1. Pastato paskirties rodikliai (gamybos, kitos planuojamos ūkinės veiklos, paslaugų apimtis, butų, vietų, lovų, aptarnaujamų žmonių skaičius, kiti rodikliai).

	Gyvenamosios paskirties	Gyvenamosios paskirties	
1.2. Pastato bendras plotas	m ²	861,51	863,46
1.3. Pagrindinis plotas	m ²	35,74	75,74
1.4. Gyvenamasis plotas	m ²	524,51	486,45
1.5. Naudingas plotas	m ²	656,68	618,62
1.6. Kategorija	Ypatingasis		Ypatingasis
1.7. Užstatytas plotas	m ²	308,00	308,00
1.8. Pastato tūris	m ³	4331	4331
1.9. Gyvenamosios paskirties patalpų skaičius	vnt.	15	14

2. Patalpos Nr. 15A:

2.1. Pastato paskirties rodikliai (gamybos, kitos planuojamos ūkinės veiklos, paslaugų apimtis, butų, vietų, lovų, aptarnaujamų žmonių skaičius, kiti rodikliai).

2.2. Patalpų bendras plotas.	m ²	39,95	60,59
2.3. Patalpų naudingas plotas.	m ²	39,95	60,59
2.4. Patalpų gyvenamas plotas.	m ²	31,70	46,95

3. Patalpos Nr. 15B:

3.1. Pastato paskirties rodikliai (gamybos, kitos planuojamos ūkinės veiklos, paslaugų apimtis, butų, vietų, lovų, aptarnaujamų žmonių skaičius, kiti rodikliai).

3.2. Patalpų bendras plotas.	m ²	58,70	60,59
3.3. Patalpų naudingas plotas.	m ²	58,70	60,59
3.4. Patalpų gyvenamas plotas.	m ²	47,70	46,95

Akustinio komforto sąlygų klasė - C.

Atlikus palėpės patalpų paskirties keitimą į gyvenamąją paskirtį ir atlikus kapitalinį remontą, pastato bendrasis plotas **sumažėja 1,95 m²**, gyvenamasis plotas padidėja **38,06 m²**. Vyraujanti pastato patalpų paskirtis nesikeičia - lieka gyvenamosios paskirties.

Projekto vadovas Raimondas Jarmalavičius, atestato Nr. A 035

Raimondas
Jarmalavičius



Atesta- to Nr.		UAB "AVINIDA" Linkmenų g. 6-2, Vilnius LT-09117	Daugiabučio gyvenamojo namo Literatų g. 5, Vilniuje, buto Nr. 15 padalijimo į du turtinius vienetus ir palėpės patalpų un. Nr. (4400-1836-1865:4007) paskirties keitimo į gyvenamąją, jų prijungimo prie buto Nr. 15, kapitalinio remonto projektas			
A 035	PV	Raimondas Jarmalavičius	2019-07	Bendrieji statinių rodikliai		Laida
	PV asistentė	Giedrė Saulė	2019-07			0
PP	Užsakovas		ANI-190614-163- PPBD-BSR		Lapas	Lapų
	J. V.				1	1

TVIRTINU:

AIŠKINAMASIS RAŠTAS

1. PAVELDOSAUGINĖ PROJEKTO DALIS

Pastatas Literatų g. 5 stovi Vilniaus miesto istorinėje dalyje, vadinamoje Vilniaus senamiesčiu (kodas 16073) ir Vilniaus senojo miesto ir priemiesčių archeologinėje vietovėje (kodas 25504). Pastatas yra įtrauktas į kultūros vertybių registrą, kaip Statinių komplekso (kodas 10378) Piaseckių namas (kodas 27447).

2. TRUMPAS PROJEKTINIŲ SPRENDINIŲ APPIBŪDINIMAS

2.1. Pastato apibūdinimas, vieta

Kapitalinis remontas, paskirties keitimas, patalpų prijungimas ir patalpų padalijimas atliekamas pastate, kurio Unikalus Nr. 1094-0202-7014, paskirtis - Gyvenamoji (3ir daugiau butų), adresas: Literatų g. 5, Vilnius. Patalpų Nr. 15 bei palėpės patalpų, esančių virš buto, kuriuose atliekamas kapitalinis remontas, paskirties keitimas ir patalpų prijungimas ir patalpų padalijimas, savininkas: J. V. ir V.V., pridedamas V.V. sutikimas

Buto bendras plotas 60,59 m², palėpės patalpų bendras plotas 40,01 m², kurios šiuo metų yra neįrengtos. Pastato statybos metai XVIII a. pr. Statinių kompleksas XIX a. pab. buvo rekonstruotas ir 1952-1953 m. remontuotas. Pastatų kompleksas yra 3 aukštų su palėpe. Dalis palėpės įrengta.

2.2. Projektiniai sprendiniai. Planuojami atlikti darbai

Pastogės patalpų paskirtis kaičiama iš kitos į gyvenamąją, patalpų un. Nr. 4400-1836-1865:4007. Projekte numatoma įrengti du atskirus butus, juos sujungiant su palėpės patalpomis. Pastogės patalpos prijungiamos prie buto Nr. 15 un. Nr. 4400-1284-7055:5109. Sujungimas atliekamas vidinių laiptų pagalba. Palėpės patalpoms apšviesti numatomi tūriniai švieslangiai, priderinti prie esamų švieslangių stiliaus. Fasadų apdailą bei stogo dangą numatoma išlaikyti analogišką esamoms. Projekte nenumatoma ardyti pagrindinių pastato konstrukcijų.

Automobilių parkavimo vietų skaičius: padalijus butą į du atskirus butus ir prijungus palėpės patalpas su jų nauja - gyvenamąja paskirtimi, reikiamas automobilių parkavimo vietų skaičius: 2. Prieš pakeičiant patalpų paskirtį iš kitos ir prijungus prie buto, pagal plotą patalpoms priklausė 1 parkavimo vieta. Po kapitalinio remonto darbų, papildoma vieta numatoma šalia pastato arba gretimose gatvėse mokamoje zonoje, nepažeidžiant kelių eismo taisyklių bei trečiųjų asmenų interesų.

3. STATYBOS ORGANIZAVIMAS. ĮTAKA APLINKAI


3.1. Statybos organizavimas, įtaka aplinkai, gyventojams

Remonto metu patalpose dirbantys darbuotojai nepatogumų nepatirs. Patekimai į kitas patalpas bei laiptinė nebus uždaryti. Kaimyninių butų inžineriniai tinklai nebus paliesti.

Draudžiama medžiagas, gaminius ar statybines šiukšles sandėliuoti laiptų aikštelėse, praėjimuose. Statybos darbų eigoje apgadintos esamos dangos ar bendrųjų patalpų apdaila, turi būti pilna suremontuota ar atitaisyta į pirminę padėtį. Vykdamas statybos darbus būtina vadovautis galiojančiais normatyviniais dokumentais ir projektu. Numatoma statybos darbų trukmė - 2,5 mėnesio.

3.2. Statybinių atliekų tvarkymas

Statybinės atliekos turi būti tvarkomos LR atliekų tvarkymo įstatymo (VIII-787) 31 straipsniu nustatyta tvarka. Statybinės atliekos iki jų išvežimo ar panaudojimo kaupiamos kieme pastatome konteineryje. Jei susandėliuotos šiukšlės dulka, jas būtina laistyti vandeniui. Statybinių atliekų turėtojas nusprendžia, kaip ir į kurią tvarkymo vietą bus gabenamos atliekos (tai gali atlikti ir specialios įmonės) ir atsako už tvarkingą jų pakrovimą ir pristatymą. Bendras išvežamų atliekų kiekis numatomas iki 300 kg.

Atesta- to Nr.	 UAB "AVINIDA" Linkmenų g. 6-2, Vilnius LT-09117	Daugiabučio gyvenamojo namo Literatų g. 5, Vilniuje, buto Nr. 15 padalijimo į du turtinius vienetus ir palėpės patalpų un. Nr. (4400-1836-1865:4007) paskirties keitimo į gyvenamąją, jų prijungimo prie buto Nr. 15, kapitalinio remonto projektas			
A 035	PV	Raimondas Jarmalavičius	2019-07	Bendrasis aiškinamasis raštas	Laida
	PV asistentė	Giedrė Saulė	2019-07		0
PP	Užsakovas	J. V.	ANI-190614-163-PP BD-AR	Lapas	Lapų
	TVIRTINU:			1	3

4. ESMINIŲ STATINIO REIKALVIMŲ IŠPILDYMAS PROJEKTE

4.1. Gaisrinė sauga

Projektuojamose patalpose nebus sandėliuojamos ar gamybos metu naudojamos degios ir lengvai užsiliepsnojančios medžiagos. Patalpose nenumatoma veikla susijusi su gaisro apkrovos ar pavojingumo didinimu.

4.2. Higiena, sveikata, darbo sąlygos

Patalpose jau yra įrengti sanitariniai mazgai, kurie turi visus patogumus, t. y. ventiliaciją, nuotekas, karštą ir šaltą vandenį.

5. SUTIKIMAI IR DERINIMAI

Rengiant projektą (Kapitalinis remontas, paskirties keitimas, patalpų prijungimas ir patalpų padalijimas) yra gautas Valstybinės įmonės Registrų Centras centrinio duomenų banko išrašas.

Dėl paskirties keitimo sprendinių vyko balsavimas raštu.

Projektiniai pasiūlymai suderinti su namo administratoriumi.

Atlikus patalpų padalijimą ir paskirties keitimą, turi būti atlikti nekilnojamojo daikto kadastriniai matavimai ir parengta nekilnojamojo daikto kadastrinių matavimų byla.

Projektiniai pasiūlymai patikrinti Miesto plėtros departamento Kultūros paveldo skyriaus - pateikiamas suderintas brėžinys (žr. fasada)

Projektas atitinka statybos techninių reglamentų, ekologinius, higienos bei priešgaisrinius reikalavimus, nepažeidžiami trečiųjų asmenų interesai.



Projektą keisti leidžiama tik gavus projekto autoriaus sutikimą ir suderinus su projektą derinusiomis tarnybomis.

Projekto vadovas Raimondas Jarmalavičius, atestato Nr. A 035


Raimondas
Jarmalavičius



ANI-190614-163- PP BD-AR	Lapas	Lapų
	2	3

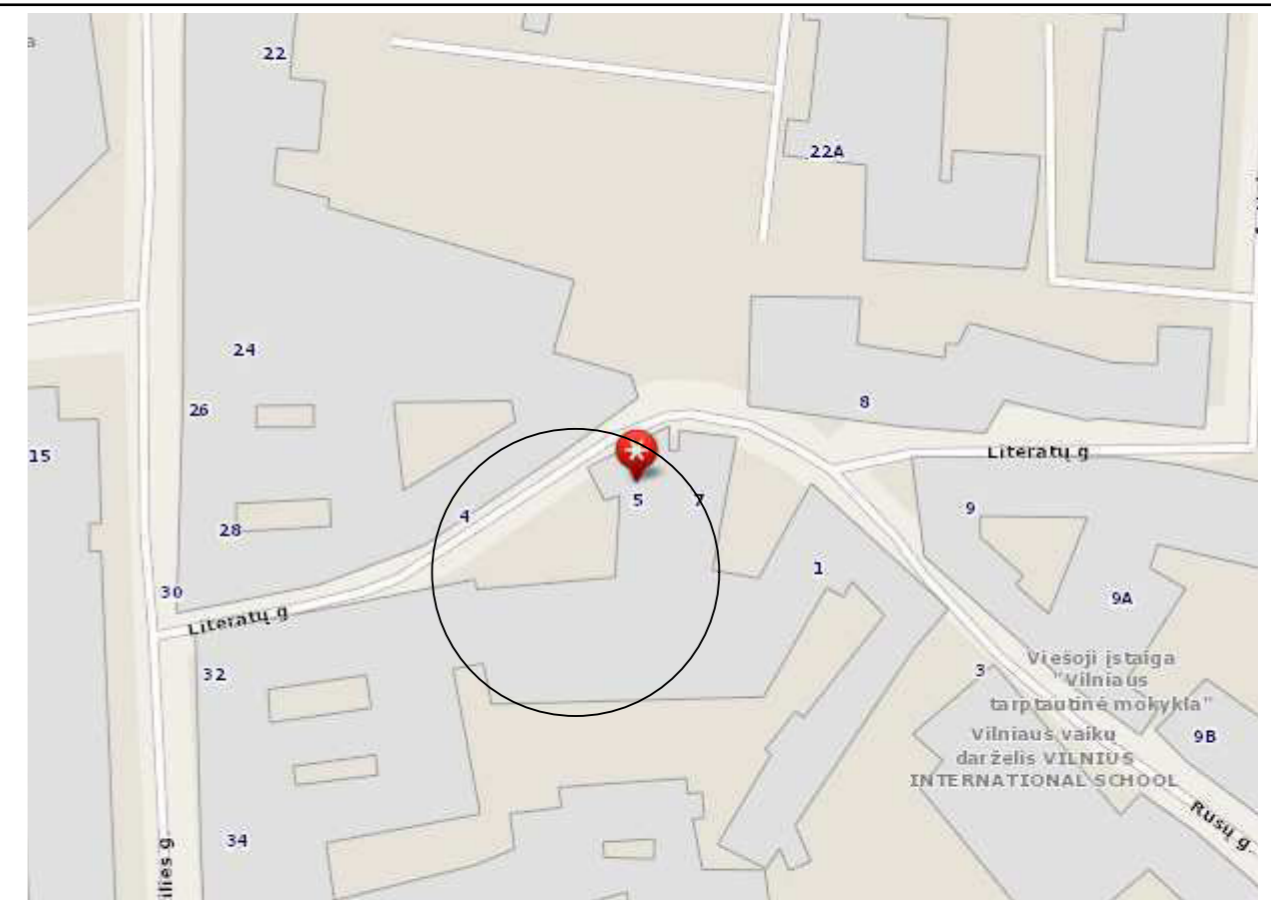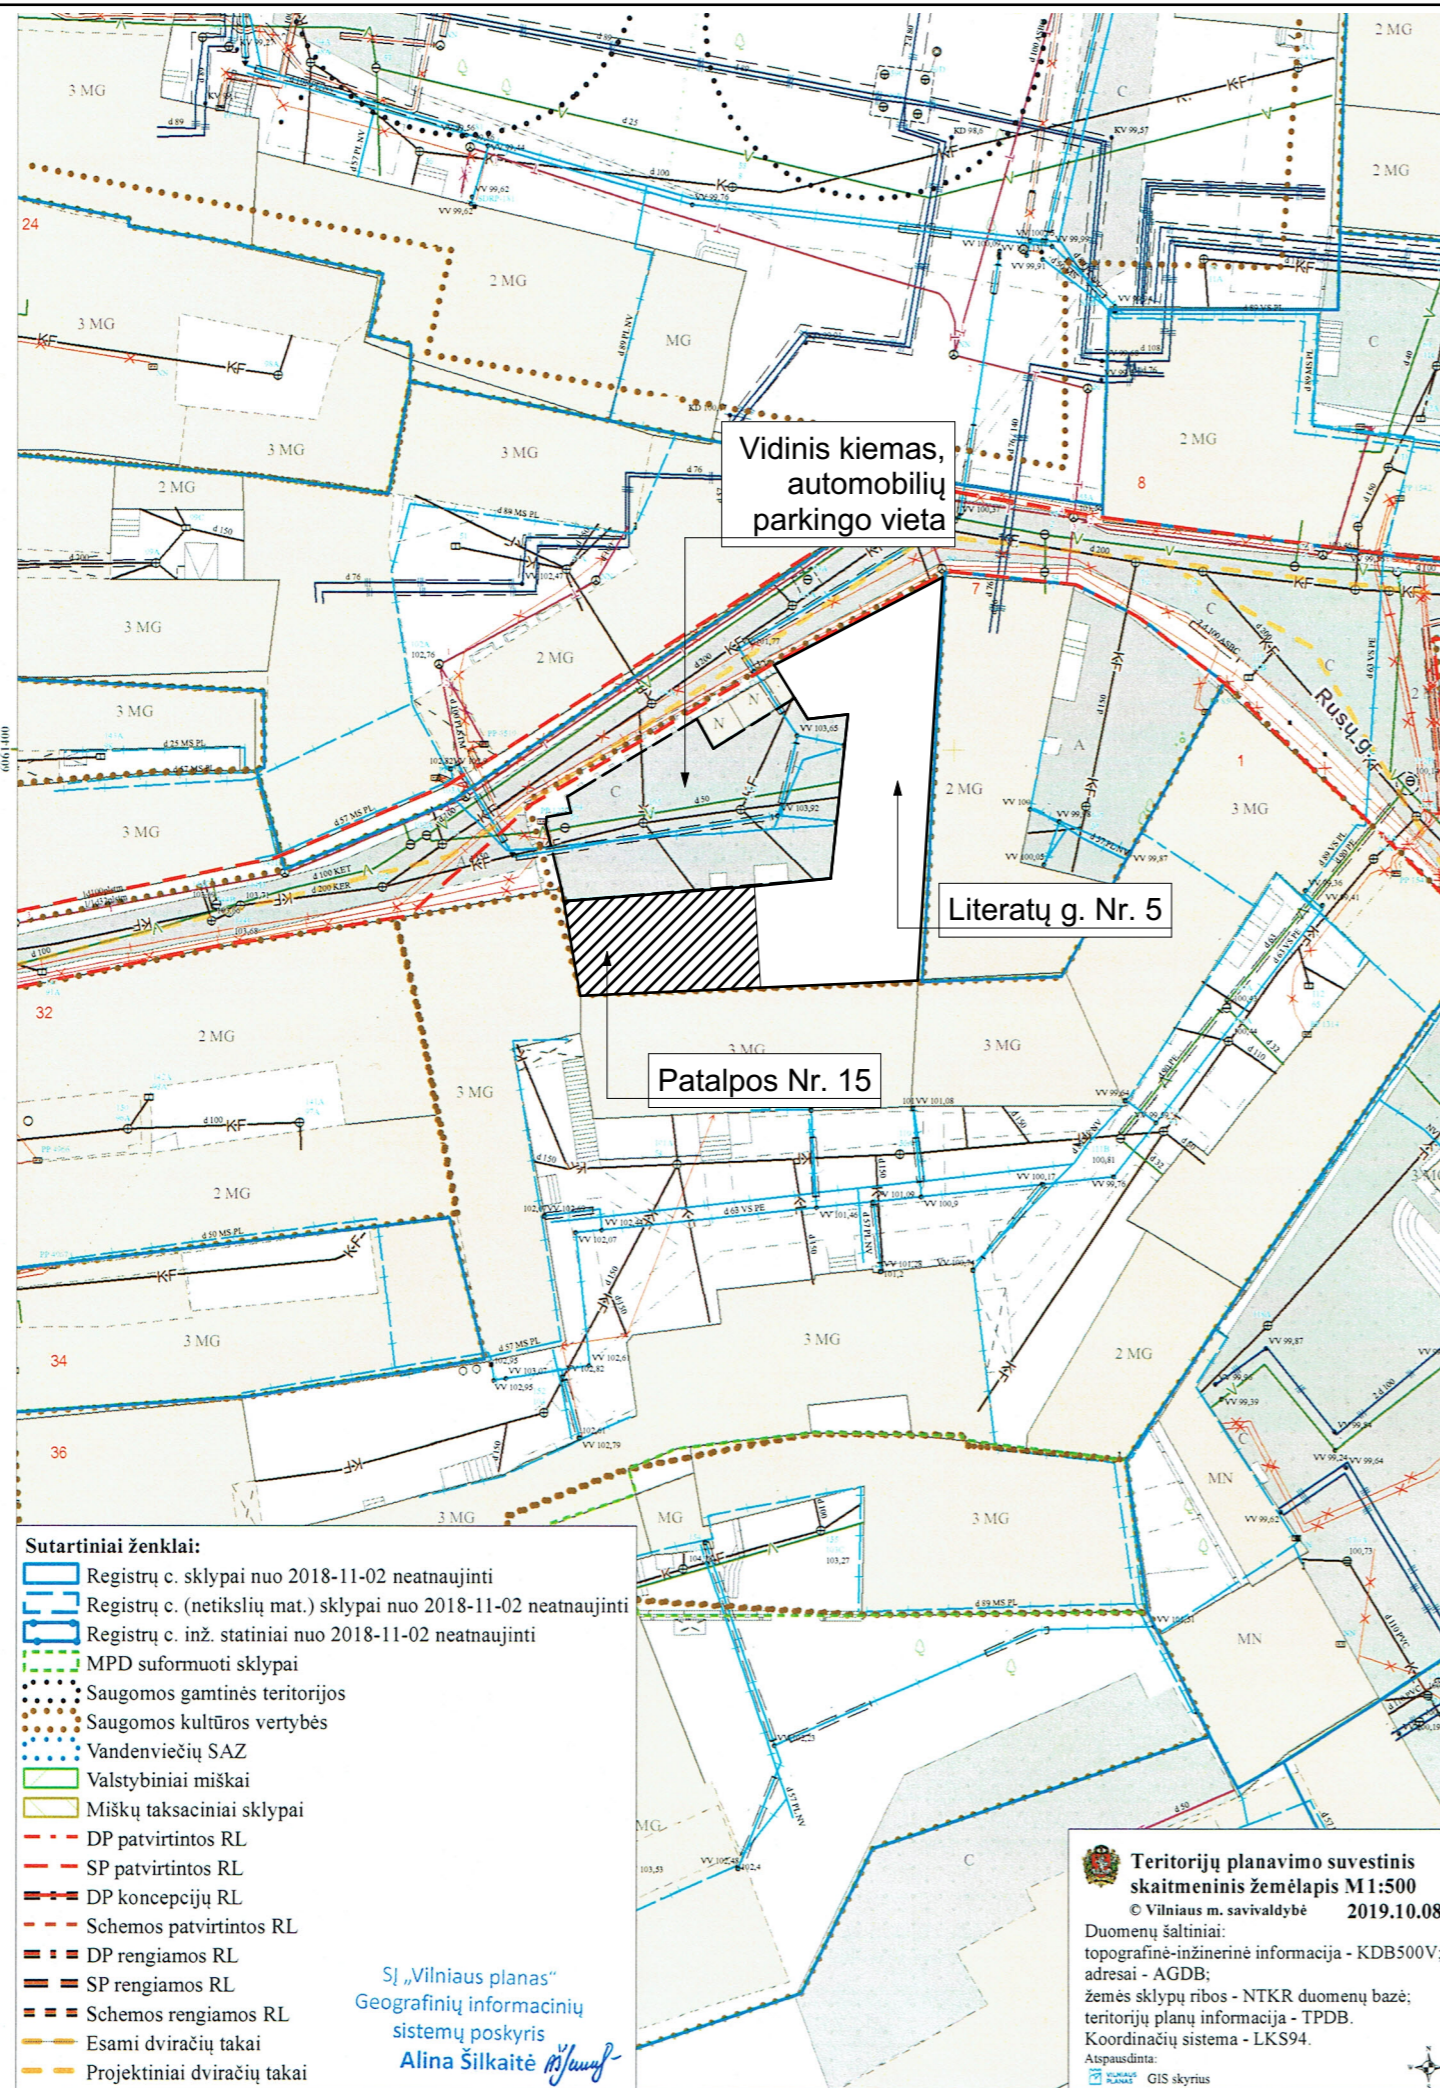


Atesta- to Nr.	UAB "AVINIDA" Linkmenų g. 6-2, Vilnius LT-09117			Daugiabučio gyvenamojo namo Literatų g. 5, Vilniuje, buto Nr. 15 padalijimo į du turtinius vienetus ir palėpės patalpų un. Nr. (4400-1836-1865:4007) paskirties keitimo į gyvenamąją, jų prijungimo prie buto Nr. 15, kapitalinio remonto projektas		
A 035	PV	Raimondas Jarmalavičius	2019-07	Brėžinys	Topografinė nuotrauka	Laida 0
	PV asistentė	Giedrė Saulė	2019-07			
TP	Užsakovas Jelena Voiniūš			Brėžinio žymuo	ANI-190614-163-TP-BD-1	Lapas 1
						Lapų 1

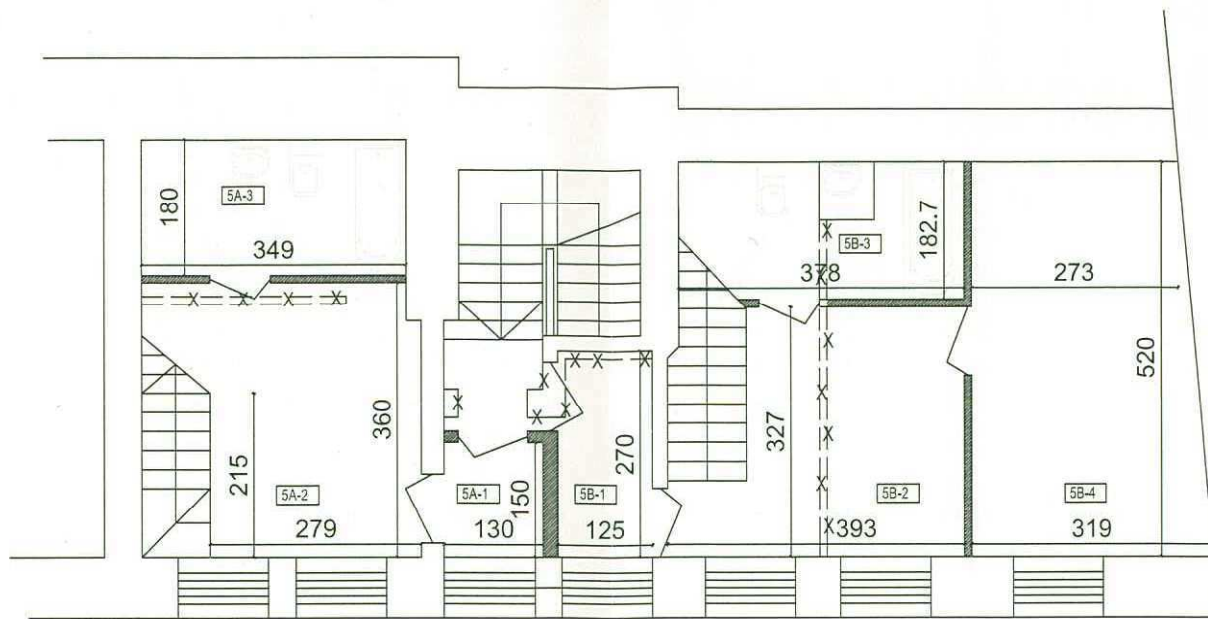

Buto planas

1:100

PATALPŲ EKSPLIKACIJA		
Patalpos Nr.	Pavadinimas	Plotas, m ²
5A-1	Holas	1,95
5A-2	Virtuvė-valgomasis	11,3
5A-3	Sanmazgo	6,3
5A-4	Gyvenamas kambarys	8,7
5A-5	Gyvenamas kambarys	11,7
Bendrasis plotas:		39,95

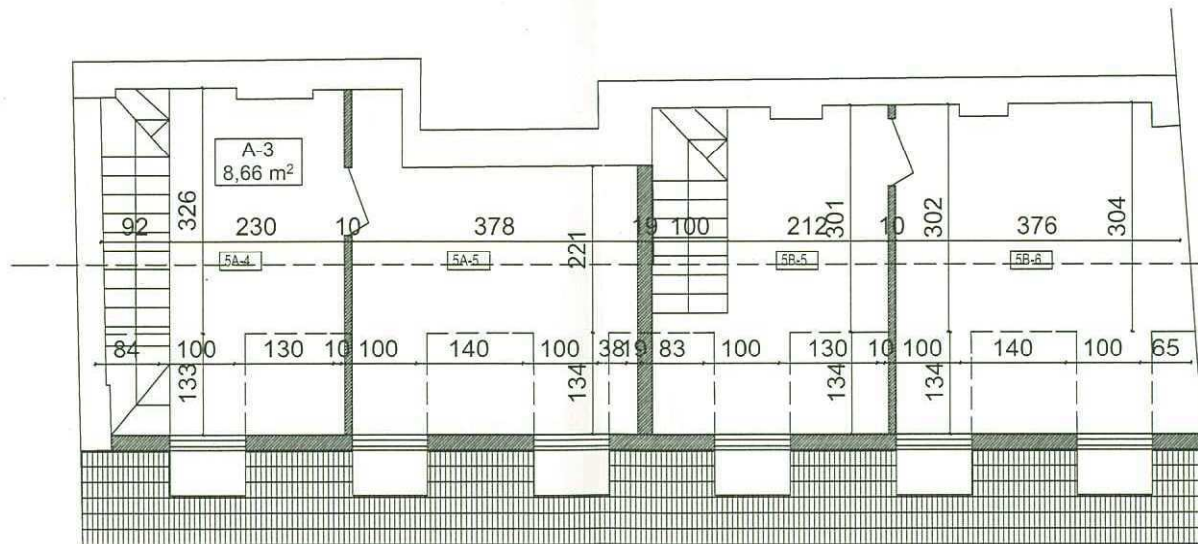

Palėpės planas

1:100

PATALPŲ EKSPLIKACIJA		
Patalpos Nr.	Pavadinimas	Plotas, m ²
5B-1	Holas	3,4
5B-2	Virtuvė-valgomasis	10,4
5B-3	San. mazgas	6,9
5B-4	Gyvenamas kambarys	15,4
5B-5	Gyvenamas kambarys	7,8
5B-6	Gyvenamas kambarys	14,1
Bendrasis plotas:		58,7

peržiūrėta
Dovaitas Jausanavičius

INSOLIACIJA

Gyvenamųjų kambarių:
 grindų ploto santykis su juose esančių langų plotu - 17,5% (reikiamas minimalus 17%)

- SUTARTINIAI ŽYMEJYMAI
- ESAMOS PERTVAROS
 - ARDOMOS PERTVAROS
 - STATOMOS PERTVAROS

Visos gyvenamosios paskirties Literatų g. 5-15, Vilniuje, kuriame vykdomas Kapitalinis remontas, paskirties keitimas, patalpų prijungimas ir patalpų padalijimas, darbų metu susidariusios statybos ir griovimo atliekos turi būti tvarkomos, vadovaujantis "Statybinių atliekų tvarkymo taisyklės".

Susidarančių statybinių atliekų kiekiai:
 gyvenamosios paskirties Literatų g. 5-15, Vilniuje kapitalinio remonto metu gali susidaryti:
 ±0,83 m³ inertinių (nepavojingų) statybinių medžiagų atliekų.

Atesta- to Nr.	UAB "AVINIDA" Linkmenų g. 6-2, Vilnius, LT-09117	Daugiabučio gyvenamojo namo Literatų g. 5, Vilniuje, buto Nr. 15 padalijimo į du turtinius vienetus ir palėpės patalpų un. Nr. (4400-1836-1865:4007) paskirties keitimo į gyvenamąją, jų prijungimo prie buto Nr. 15, kapitalinio remonto projektas		
A 035	PV Raimondas Jarmalavičius	2019-07	Brėžinys	Laida
	PV asistentė Giedrė Saulė	2019-07	Patalpų planai, M 1:100	0
PP	Užsakovas J. V.		Brėžinio žymuo ANI-190614-163-PP-BD-3	Lapas Lapų
	TVIRTINU:			1 1



Projektuojamas fasadas, skersinis pjūvis

1:100


Visos gyvenamosios paskirties Literatų g. 5-15, Vilniuje, kuriame vykdomas Kapitalinis remontas, paskirties keitimas, patalpų prijungimas ir patalpų padalijimas, darbų metu susidariusios statybos ir griovimo atliekos turi būti tvarkomos, vadovaujantis "Statybinių atliekų tvarkymo taisyklės".

Susidarančių statybinių atliekų kiekiai:
gyvenamosios paskirties Literatų g. 5-15, Vilniuje, kapitalinio remonto metu gali susidaryti:
±2,83 m³ inertinių (nepavojingų) statybinių medžiagų atliekų.

FASADO APDAILOS EKSPLIKACIJA

STOGO DANGA MOLINĖS ČERPĖS
SIENOS LYGUS DAŽYTAS TINKAS SPALVAARTIMA RAL 1015
LANGAI MEDINIAI BALTAI DAŽYTAIS RÉMAIS
LIETVAMZDŽIAI PLIENINIAI CINKUOTI

peržiūrėta
Douglas Jausanavičius

Atesta- to Nr.		UAB "AVINIDA" Linkmenų g. 6-2, Vilnius LT-09117	Daugiabučio gyvenamojo namo Literatų g. 5, Vilniuje, buto Nr. 15 padalijimo į du turtinius vienetus ir palėpės patalpų un. Nr. (4400-1836-1865:4007) paskirties keitimo į gyvenamąją, jų prijungimo prie buto Nr. 15, kapitalinio remonto projektas		
A 035	PV	Raimondas Jarmalavičius	2019-07	Brėžinys	Laida
	PV asistentė	Giedrė Saulė	2019-07	Projektuojamas fasadas, skersinis pjūvis	0
PP	Užsakovas	J. V.	Brėžinio žymuo	ANI-190614-163-PP-BD-4	Lapas Lapų
					1 1




PP PAVELDOSAUGINŲ
 POŽIŪRIŲ PATIKRINTA
 Vilniaus miesto savivaldybės administracija
 Miesto planavimo departamento
 Kultūros paveldo skyriaus
 vyriausioji specialistė

Jūratė Morkūnaitė
 0098-12-17
 Kaminais - tradicinės formos ir medžiagų.
 Techn. projekto pateikti stulpų, stoglaugų detalizacijų.
 Reg. Nr. 18-260

FASADO APDAILOS EKSPLIKACIJA

STOGO DANGA MOLINĖS ČERPĖS
 SIENOS LYGUS DAŽYTAS TINKAS SPALVA ARTIMA RAL 1015
 LANGAI MEDINIAI BALTAI DAŽYTAIS RĖMAIS
 LIETVAMZDŽIAI PLIENINIAI CINKUOTI

ATESTATO NR.	projektą parengė: M.B." OPTIMALUMAS"		GYVENAMO BUTO LITERATŲ G.5-15 KAPITALIMIO REMONTO PROJEKTAS VILNIUJE	
A 035 3597	PV KPD	R. JARMALAVIČIUS R. JARMALAVIČIUS	VARIJANTAS A	LAI DA
ETAPAS	UŽS.		PROJEKTUOJAMI FASADAS SKERSINIS PJŪVIS	LAPAS LAPŪ
P.P.				

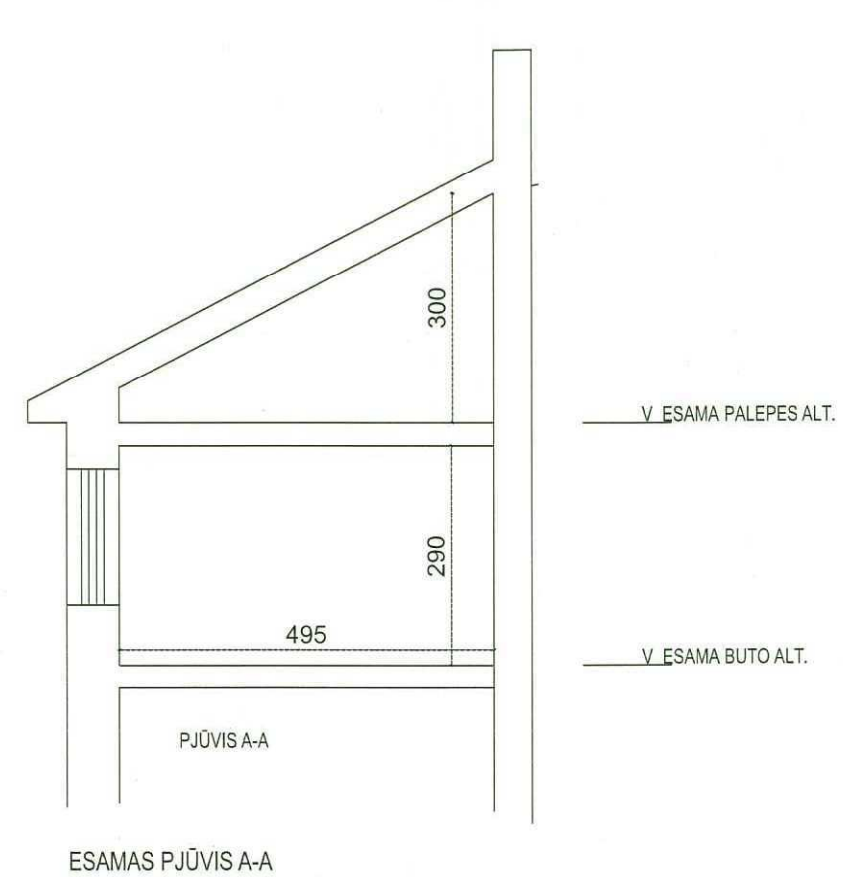

Esamas šiaurinis fasadas, skersinis pjūvis

1:100


Visos gyvenamosios paskirties Literatų g. 5-15, Vilniuje, kuriame vykdomas Kapitalinis remontas, paskirties keitimas, patalpų prijungimas ir patalpų padalijimas, darbų metu susidariusios statybos ir griovimo atliekos turi būti tvarkomos, vadovaujantis "Statybinių atliekų tvarkymo taisyklės".

Susidarančių statybinių atliekų kiekiai: gyvenamosios paskirties Literatų g. 5-15, Vilniuje, kapitalinio remonto metu gali susidaryti: ±0,83 m³ inertinių (nepavojingų) statybinių medžiagų atliekų.

FASADO APDAILOS EKSPLIKACIJA

STOGO DANGA MOLINĖS ČERPĖS
SIENOS LYGUS DAŽYTAS TINKAS SPALVAARTIMA RAL 1015
LANGAI MEDINIAI BALTAI DAŽYTAIS RĖMAIS
LIETVAMZDŽIAI PLIENINIAI CINKUOTI

Peržiūrėta
Donatas Sausanavičius
Olly

Atesta- to Nr.	 UAB "AVINIDA" Linkmenų g. 6-2, Vilnius LT-09117			Daugiabučio gyvenamojo namo Literatų g. 5, Vilniuje, buto Nr. 15 padalijimo į du turtinius vienetus ir palėpės patalpų un. Nr. (4400-1836-1865:4007) paskirties keitimo į gyvenamąją, jų prijungimo prie buto Nr. 15, kapitalinio remonto projektas			
A 035	PV	Raimondas Jarmalavičius	2019-07	Brėžinys	Esamas šiaurinis fasadas, skersinis pjūvis	Laida 0	
	PV asistentė	Giedrė Saulė	2019-07				
PP	Užsakovas	J. V.		Brėžinio žymuo	ANI-190614-163-PP-BD-5	Lapas 1	Lapų 1




Esamas vakarinio korpuso fasadas, esamas kampinės jungties fasadas


1:100

peržiūrėta
Donatas Jausaavičius
[Signature]


Visos gyvenamosios paskirties Literatų g. 5-15, Vilniuje, kuriame vykdomas Kapitalinis remontas, paskirties keitimas, patalpų prijungimas ir patalpų padalijimas, darbų metu susidariusios statybos ir griovimo atliekos turi būti tvarkomos, vadovaujantis "Statybinių atliekų tvarkymo taisyklės".


Susidarančių statybinių atliekų kiekiai: gyvenamosios paskirties Literatų g. 5-15, Vilniuje, kapitalinio remonto metu gali susidaryti: $\pm 0,83 \text{ m}^3$ inertinių (nepavojingų) statybinių medžiagų atliekų.


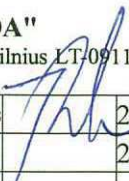
Atesta- to Nr.	 UAB "AVINIDA" Linkmenų g. 6-2, Vilnius LT-09117	Daugiabučio gyvenamojo namo Literatų g. 5, Vilniuje, buto Nr. 15 padalijimo į du turtinius vienetus ir palėpės patalpų un. Nr. (4400-1836-1865:4007) paskirties keitimo į gyvenamąją, jų prijungimo prie buto Nr. 15, kapitalinio remonto projektas	
A 035	PV Raimondas Jarmalavičius	2019-07	Brėžinys
	PV asistentė Giedrė Saulė	2019-07	Esamas vakarinio korpuso fasadas, esamas kampinės jungties fasadas
PP	Užsakovas	J. V.	Brėžinio žymuo
			ANI-190614-163- PP BD-6
			Lapas
			Lapų
			1
			1

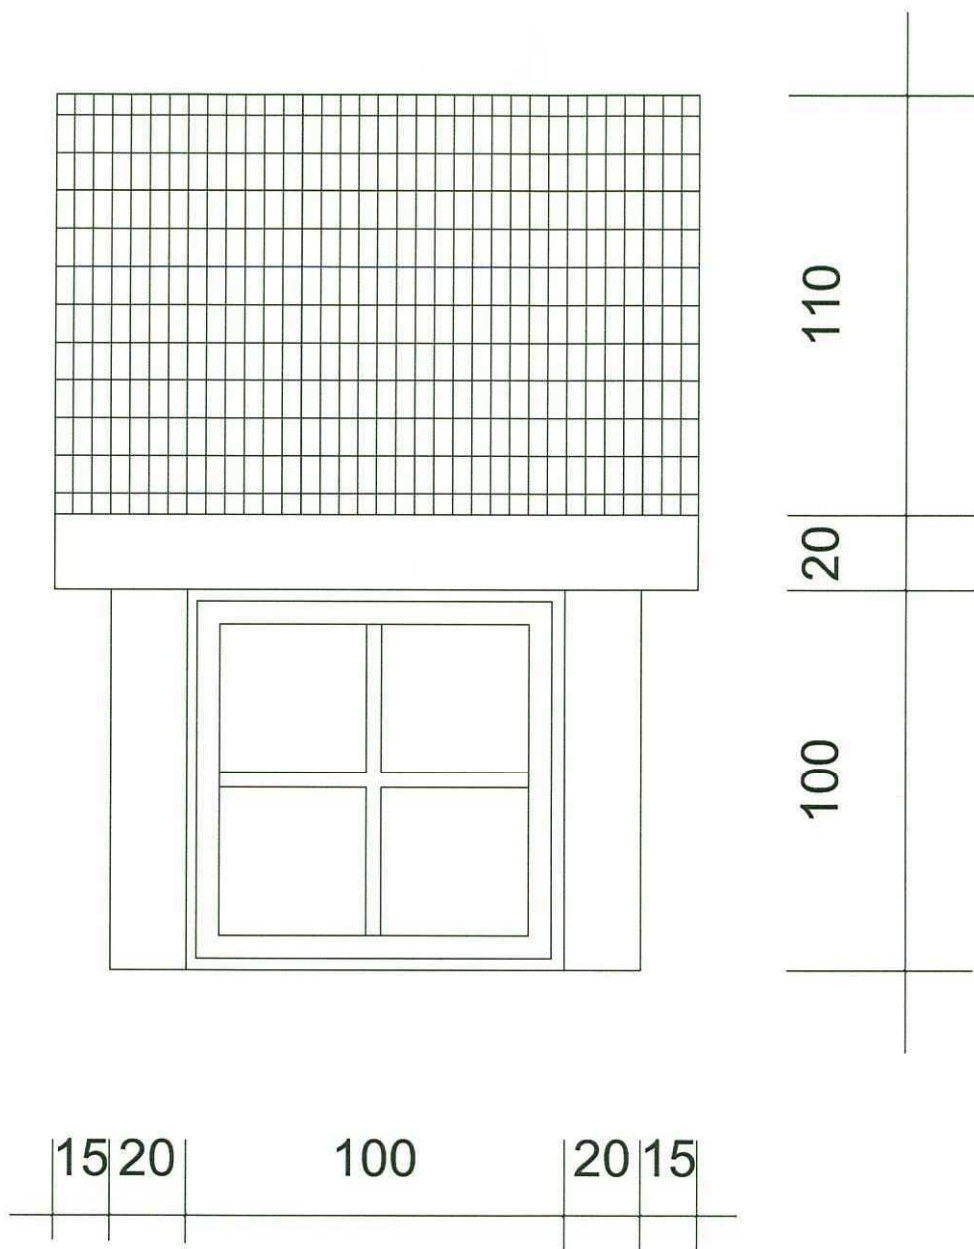



Projektuojami šiaurinio fasado tūriniai švieslangiai 1:10

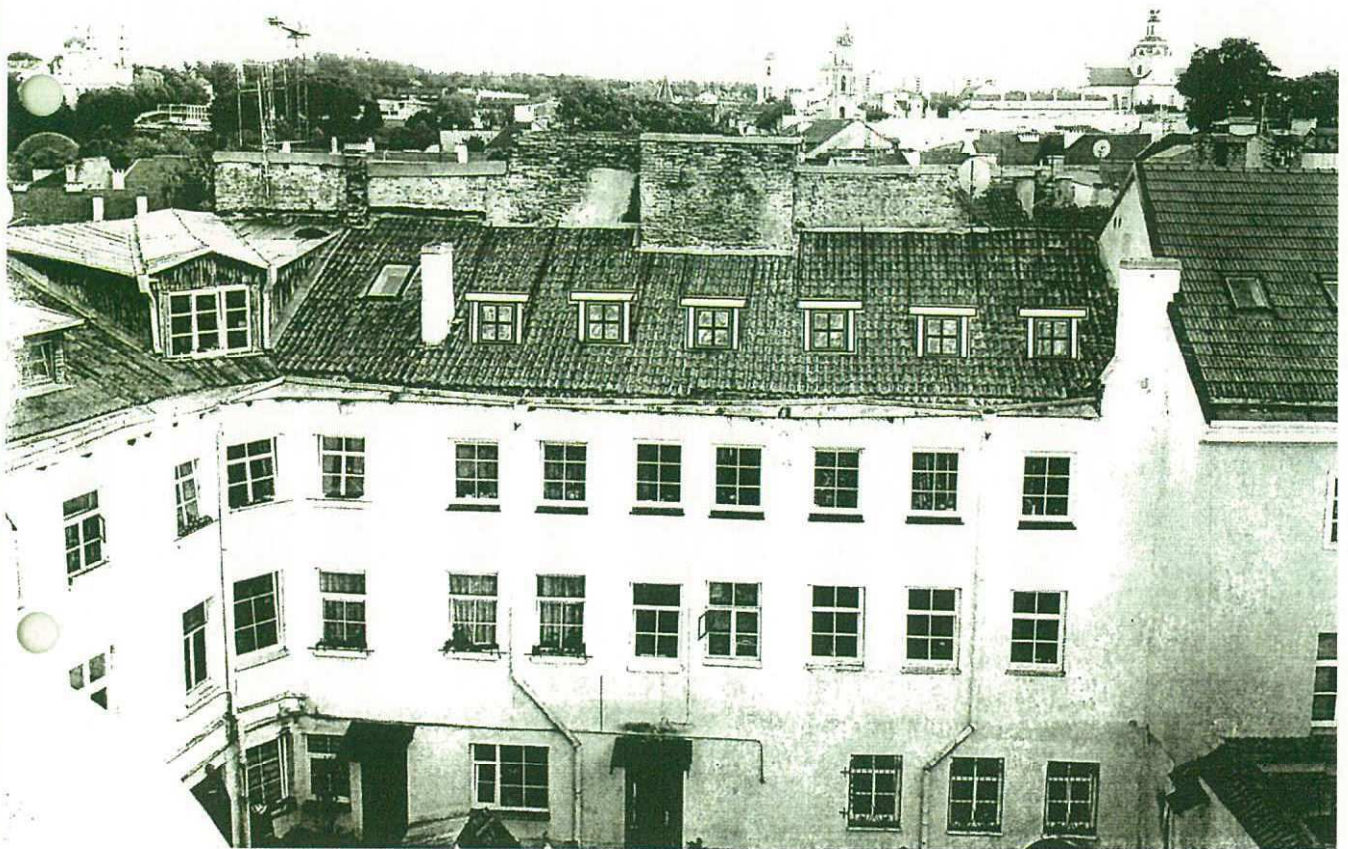Atesta- to Nr.	 UAB "AVINIDA" Linkmenų g. 6-2, Vilnius LT-09117		Daugiabučio gyvenamojo namo Literatų g. 5, Vilniuje, buto Nr. 15 padalijimo į du turtinius vienetus ir palėpės patalpų un. Nr. (4400- 1836-1865:4007) paskirties keitimo į gyvenamąją, jų prijungimo prie buto Nr. 15, kapitalinio remonto projektas		
A 035	PV	Raimondas Jarmalavičius	2019-07	Projektuojami šiaurinio fasado tūriniai švieslangiai	Laida
	PV asistentė	Giedrė Saulė	2019-07		0
PP	Užsakovas		J. V.	ANI-190614-163. PP-BD-7	Lapas Lapų
					1 1



Atesta- to Nr.	 UAB "AVINIDA" Linkmenų g. 6-2, Vilnius LT-09117			Daugiabučio gyvenamojo namo Literatų g. 5, Vilniuje, buto Nr. 15 padalijimo į du turtinius vienetus ir palėpės patalpų un. Nr. (4400- 1836-1865:4007) paskirties keitimo į gyvenamąją, jų prijungimo prie buto Nr. 15, kapitalinio remonto projektas			
A 035	PV	Raimondas Jarmalavičius		2019-07	Vizualizacija	Laida	
	PV asistentė	Giedrė Saulė		2019-07		0	
PP	Užsakovas			ANI-190614-163. PP -BD-8		Lapas	Lapų
	J. V.					1	1



Atesta- to Nr.	 UAB "AVINIDA" Linkmenų g. 6-2, Vilnius LT-09117			Daugiabučio gyvenamojo namo Literatų g. 5, Vilniuje, buto Nr. 15 padalijimo į du turtinius vienetus ir palėpės patalpų un. Nr. (4400- 1836-1865:4007) paskirties keitimo į gyvenamąją, jų prijungimo prie buto Nr. 15, kapitalinio remonto projektas		
A 035	PV	Raimondas Jarmalavičius		2019-07	Fotofiksacijos	Laida
	PV asistentė	Giedrė Saulė		2019-07		0
PP	Užsakovas			J. V.		Lapas
				ANI-190614-163-PP-BD-2		Lapų
						1
						1