licencijos 1GKV-562 2M-M-1127

Vilniaus miesto savivaldybė "Vilniaus planas" savivaldybės įmonė

skaitmeninės kartografijos skyrius

objektas:	Laisvės pr.- Geležinio Vilko g. , Vilnius
užsakovas:	
brėžinys:	topografinis inžinerinis planas

Kartografas D.NAGINĖ

koord. sistema	aukščių sistema	horizontalės	mastelis	lapas / lapų
LKS-94 / vietinė	vietinė	kas 0.5 m.	1 : 500	1 / 1

ESAMOS INŽINERINĖS KOMUNIKACIJOS SUTIKSLINTOS:

Nr.	įstaigos pavadinimas		v.pavardė		pastabos
1	Geodezijos ir kartografijos poskyris	20140212			
2	UAB "Vilniaus energija"	14.01.27			
3	TEO LT, AB	14.01.16			
4	UAB "Vilniaus g. apšviet. el.tinklai"	14.01.14			
5	AB "Lesto" N. 242	14.01.29			
6	AB "Lietuvos dujos" Vilniaus fil.				
7	UAB "VVT"	14.01.16			
8	AB "LITGRID"	14.01.13			
9	UAB"Skaidula"	14.01.16			Pastaba (projektuotojams): Parengtą projektą pateikti peržiūrėti UAB „Skaidula"

derinimo išrašas teisingas:

10. UAB „VILNIAUS ENERGIJA" 2014.01.15 L.ABRAŠKEVIČIENĖ STR-2 DERINTI SU „VE" STR-1

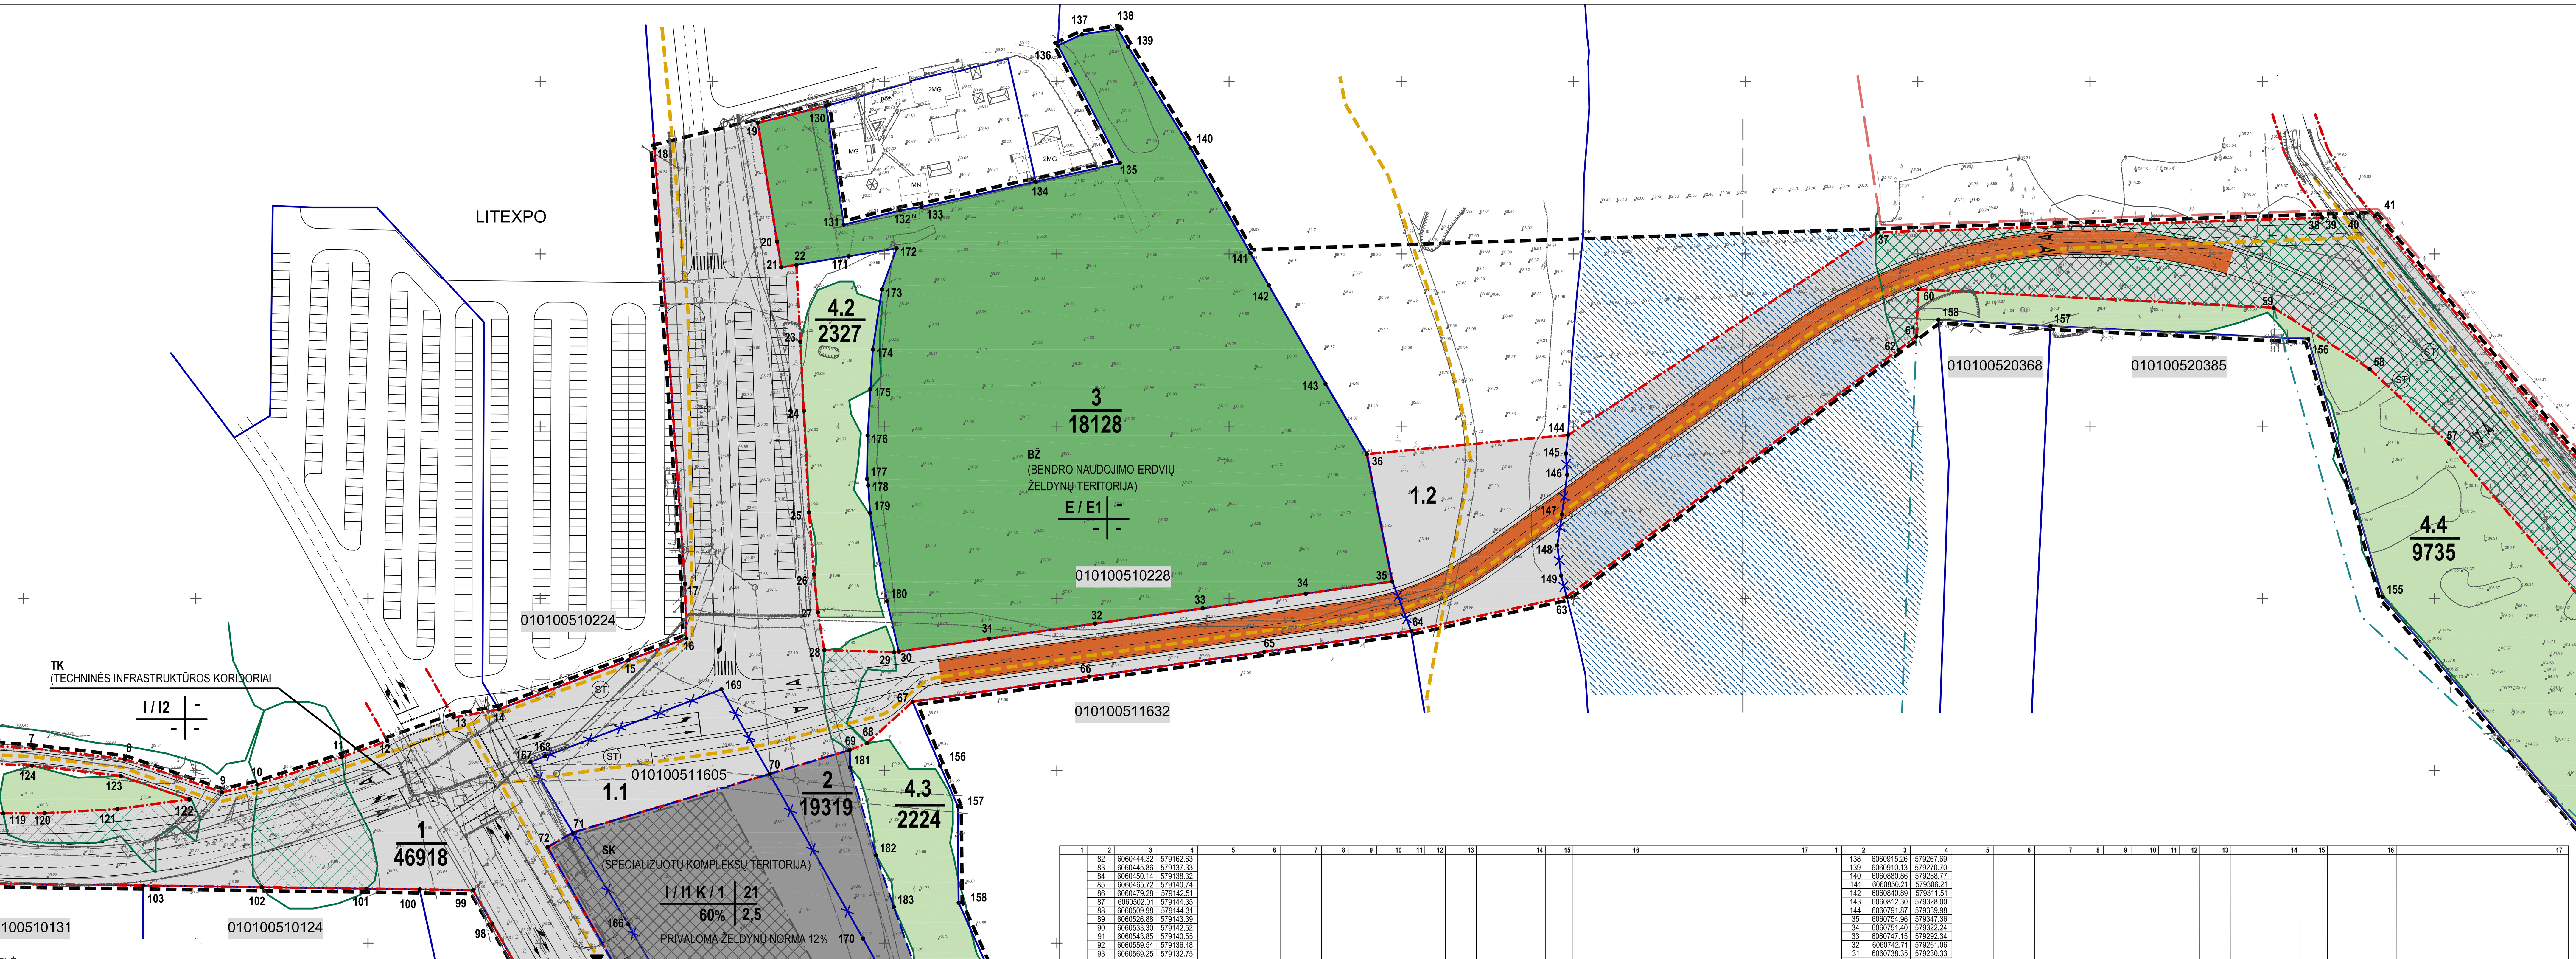

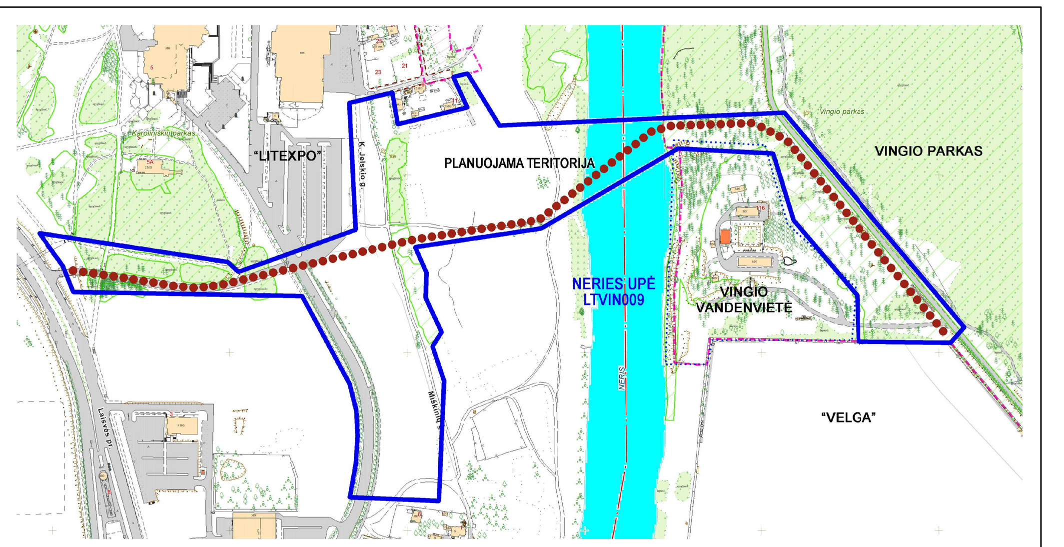

DETALIOJO PLANO TERITORIJOS TVARKYMO REŽIMO PAGRINDINIŲ SPRENDINIŲ APRAŠOMOJI LENTELĖ

SKLYPO NR.	SKLYPO (JO DALIES) KAMPŲ ŽYMĖJIMAS PLANE	SKLYPO (JO DALIES) KAMPŲ KOORDINATĖS X	Y	SKLYPO PLOTAS KV.M.	PRIVALOMIEJI REIKALAVIMAI: KONKRETUS TERITORIJOS NAUDOJIMO TIPAS	GALIMI ŽEMĖS SKLYPO NAUDOJIMO BŪDAI (POBŪDŽIAI)	STATINIO AUKŠTIS: NUO ŽEMĖS PAVIRŠIAUS, M	ALTITUDĖ, M	IKI KARNIZO, M	UŽSTATYMO TANKUMAS	UŽSTATYMO INTENSYVUMAS	UŽSTATYMO TIPAS	SERVITUTAI	STATINIŲ AUKŠTŲ SKAIČIUS (NUO-IKI)	KITI: STATINIŲ PASKIRTYS	PAPILDOMI REIKALAVIMAI
1	2	3	4	5	6	7	8	9	10	11	12	13	14	15	16	17
1	1	6060723.83	578794.05	46408	TK	I / I2	NEREGLAMENTUOJAMI					-	NĖRA	-	SUSIEKIMO KOMUNIKACIJOS (9): - KELIAI (GATVĖS) (9.2), - KITI TRANSPORTO STATINIAI (9.6) INŽINERINIAI TINKLAI (10)	1. SKLYPAS TVARKOMAS VADOVAUJANTIS SPECIALIŲJŲ ŽEMĖS IR MIŠKO NAUDOJIMO SĄLYGŲ (V. ŽINIOS 1996-01-10 NR. 2-43) SKYRIŲ REIKALAVIMAIS: I. RYŠIŲ LINIJŲ APSAUGOS ZONOS; VI. ELEKTROS LINIJŲ APSAUGOS ZONOS; IX. DUJOTIEKIŲ APSAUGOS ZONOS; XX. POŽEMINIŲ VANDENS TELKINIŲ (VANDENVIEČIŲ) SANITARINĖS APSAUGOS ZONOS; XXVI. MIŠKO NAUDOJIMO APRIBOJIMAI; XXVII. SAUGOTINI MEDŽIŲ IR KRŪMŲ ŽELDINIAI, AUGANTYS NE MIŠKO ŽEMĖJE; XLVIII. ŠILUMOS IR KARŠTO VANDENS TIEKIMO TINKLŲ APSAUGOS ZONOS; XLIX. VANDENTIEKIO, LIETAUS IR FEKALINĖS KANALIZACIJOS TINKLŲ IR ĮRENGINIŲ APSAUGOS ZONOS; LII. DIRVOŽEMIO APSAUGA
	2	6060730.39	578814.69													
	3	6060728.26	578824.25													
	4	6060720.01	578860.23													
	5	6060714.00	578886.25													
	6	6060709.45	578906.65													
	7	6060706.49	578952.85													
	8	6060703.40	578979.30													
	9	6060693.77	579007.60													
	10	6060696.00	579017.94													
	11	6060704.00	579042.44													
	12	6060708.66	579055.58													
	13	6060715.49	579074.80													
	15	6060732.09	579125.62													
	14	6060717.82	579087.95													
	16	6060738.45	579142.40													
	17	6060754.27	579142.01													
	18	6060880.67	579133.15													
	19	6060888.06	579163.13													
	20	6060853.56	579168.75													
	21	6060846.12	579169.96													
	22	6060846.84	579174.38													
	23	6060824.50	579175.51													
	24	6060804.50	579176.50													
	25	6060775.00	579178.00													
	26	6060757.00	579179.50													
	27	6060746.00	579180.56													
	28	6060735.00	579182.44													
	29	6060734.43	579202.76													
	30	6060734.62	579204.07													
	31	6060738.35	579230.33													
	32	6060742.71	579261.06													
	33	6060747.15	579292.34													
	34	6060751.40	579322.24													
	35	6060754.96	579347.36													
	36	6060791.89	579340.00													
	144	6060797.47	579398.45													
	37	6060856.25	579488.09													
	38	6060860.55	579617.42													
	39	6060860.67	579620.93													
	40	6060860.90	579628.00													
	41	6060861.06	579632.67													
	42	6060770.64	579707.80													
	43	6060626.99	579829.72													
	44	6060623.44	579825.54													
	45	6060619.43	579820.81													
	46	6060612.20	579812.30													
	47	6060612.40	579801.04													
	48	6060612.77	579779.94													
	49	6060612.89	579773.03													
	50	6060612.96	579768.78													
	51	6060613.02	579760.81													
	52	6060613.15	579744.87													
	53	6060613.16	579743.40													
	54	6060630.74	579784.10													
	55	6060634.10	579785.21													
	56	6060708.15	579728.21													
	57	6060795.01	579654.13													
	58	6060816.60	579631.17													
	59	6060834.39	579603.30													
	60	6060839.73	579500.09													
	61	6060826.04	579499.56													
	62	6060822.06	579494.35													
	63	6060750.47	579398.01													
	64	6060740.59	579352.86													
	65	6060734.53	579310.20													
	66	6060727.32	579259.34													
	67	6060720.04	579208.12													
	68	6060708.00	579194.88													
	69	6060706.00	579189.81													
	70	6060699.08	579166.57													
	71	6060682.07	579109.46													
	72	6060677.83	579102.11													
	73	6060609.80	579140.82													
	74	6060587.35	579152.21													
	75	6060577.33	579156.43													
	76	6060567.19	579160.32													
	77	6060549.29	579164.97													
	78	6060529.24	579168.30													
	79	6060510.72	579169.31													
	80	6060493.65	579168.76													
	81	6060476.65	579167.38													
	82	6060444.32	579162.63													
	83	6060445.86	579137.33													
	84	6060450.14	579138.32													
	85	6060465.72	579140.74													
	86	6060479.28	579142.51													
	87	6060502.01	579144.35													
	88	6060509.98	579144.31													
	89	6060526.88	579143.39													
	90	6060533.30	579142.52													
	91	6060543.85	579140.55													
	92	6060559.54	579136.48													
	93	6060569.25	579132.75													
	94	6060576.89	579129.49													
	95	6060590.42	579122.79													
	96	6060597.80	579118.88													
	97	6060641.44	579094.25													
	98	6060655.56	579086.10													
	99	6060665.33	579080.46													
	100	6060665.55	579064.99													
	101	6060665.77	579049.55													
	102	6060666.19	579019.20													
	103	6060666.67	578984.80													
	104	6060667.77	578906.24													
	105	6060668.48	578855.05													
	106	6060668.48	578849.75													
	107	6060668.48	578842.85													
	108	6060668.48	578823.49													
	109	6060698.96	578811.81													
	110	6060715.27	578800.15													
	111	6060723.05	578824.62													
	112	6060713.00	578830.69													
	113	6060701.50	578836.13													
	114	6060697.95	578855.18													
	115	6060697.29	578860.02													
	116	6060690.41	578910.35													
	117	6060688.96	578922.43													
	118	6060688.00	578934.56													
	119	6060687.66	578944.05													
	120	6060687.66	578956.12													
	121	6060688.90	578977.19													
	122	6060691.72	578998.11													
	123	6060698.50	578978.19													
	124	6060701.50	578952.44													
	125	6060703.00	578921.19													
	126	6060704.50	578905.88													
	127	6060708.50	578887.19													
	128	6060711.50	578876.38													
	129	6060715.37	578859.02													
1.1	70	6060699.08	579166.57	1521												KADASTRINIO SKL. NR.0101/0051:1605, KURIO PLOTAS 16.616 HA, DALIS PAŽYMĖTA TŠK. 70-71-167-168-169 PATENKA Į SKLYPO NR.1 RIBAS
	71	6060682.07	579109.46													
	167	6060702.58	579097.08													
	168	6060704.23	579101.41													
	169	6060723.66	579152.61													
1.2	35	6060754.96	579347.36	2587												KADASTRINIO SKL. NR.0101/0051:1632, KURIO PLOTAS 9.1426 HA, DALIS PAŽYMĖTA TŠK. 35-36-144-145-146-147-148-149-63-64 PATENKA Į SKLYPO NR.1 RIBAS
	36	6060791.30	579397.85													
	144	6060791.87	579339.98													
	145	6060792.08	579397.81													
	146	6060797.47	579398.45													
	147	6060802.36	579398.69													
	148	6060820.07	579399.51													
	149	6060836.12	579400.82													
	63	6060838.93	579401.06													
	64	6060853.41	579402.60													
2	69	6060706.00	579189.81	19319	SK	I / I1 K / K1	21	115.50	115.50	60	2.5	-	NĖRA	PERIMETRU ORIENTUOTAS Į ESAMAS GATVES	NEGYVENAMIEJI PASTATAI (8): - PREKYBOS PASKIRTIES (8.3), - MAITINIMO PASKIRTIES (8.5) - GARAŽŲ PASKIRTIES (8.7) INŽINERINIAI TINKLAI (10)	1. SKLYPAS TVARKOMAS VADOVAUJANTIS SPECIALIŲJŲ ŽEMĖS IR MIŠKO NAUDOJIMO SĄLYGŲ (V. ŽINIOS 1996-01-10 NR. 2-43) SKYRIŲ REIKALAVIMAIS: I. RYŠIŲ LINIJŲ APSAUGOS ZONOS; VI. ELEKTROS LINIJŲ APSAUGOS ZONOS; IX. DUJOTIEKIŲ APSAUGOS ZONOS; XX. POŽEMINIŲ VANDENS TELKINIŲ (VANDENVIEČIŲ) SANITARINĖS APSAUGOS ZONOS; XXVI. MIŠKO NAUDOJIMO APRIBOJIMAI; XXVII. SAUGOTINI MEDŽIŲ IR KRŪMŲ ŽELDINIAI, AUGANTYS NE MIŠKO ŽEMĖJE; XLVIII. ŠILUMOS IR KARŠTO VANDENS TIEKIMO TINKLŲ APSAUGOS ZONOS; XLIX. VANDENTIEKIO, LIETAUS IR FEKALINĖS KANALIZACIJOS TINKLŲ IR ĮRENGINIŲ APSAUGOS ZONOS; LII. DIRVOŽEMIO APSAUGA
	70	6060699.08	579166.57													
	71	6060682.07	579109.46													
	72	6060677.83	579102.11													
	73	6060609.80	579140.82													
	74	6060587.35	579152.21													
	75	6060577.33	579156.43													
	76	6060567.19	579160.32													
	77	6060549.29	579164.97													
	78	6060529.24	579168.30													
	79	6060510.72	579169.31													
	80	6060493.65	579168.76													
	81	6060476.65	579167.38													
	82	6060444.32	579162.63													
	164	6060443.52	579175.77													
	163	6060440.13	579231.27													
	162	6060576.07	579236.44													
	161	6060576.74	579238.85													
	160	6060609.42	579228.51													
	186	6060610.00	579224.94													
	185	6060614.50	579221.94													
	184	6060630.50	579213.25													
	183	6060660.50	579202.63													
	182	6060675.50	579197.50													
	181	6060701.00	579190.00													
2.1	70	6060699.08	579166.57	1521												KADASTRINIO SKL. NR.0101/0051:1605, KURIO PLOTAS 16.616 HA, DALIS PAŽYMĖTA TŠK. 70-71-166-165-164-163-162a-162-170 PATENKA Į SKLYPO NR.2 RIBAS
	71	6060682.07	579109.46													
	166	6060655.48	579125.51													
	165	6060560.36	579180.06													
	164	6060443.52	579175.77													
	163	6060440.13	579231.27													
	162a	6060510.08	579233.93													
	162	6060576.07	579236.44													
	170	6060651.31	579193.71													
3	19	6060888.06	579163.13	18128	BŽ	E / E1	-					-	-	-	-	KADASTRINIS SKL. NR.0101/0051:228, PLOTAS 1.8128 HA
	130	6060892.97	579183.02													
	131	6060858.48	579188.12													
	132	6060862.62	579204.47													
	133	6060863.67	579210.72													
	134	6060870.97	579243.86													
	135	6060876.35	579268.27													
	136	6060910.49	579250.30													
	137	6060913.71	579257.25													
	138	6060915.26	579267.69													
	139	6060910.13	579270.70													
	140	6060880.86	579288.77													
	141	6060850.21	579306.21													
	142	6060840.89	579311.51													
	143	6060812.30	579328.00													
	144	6060791.87	579339.98													
	35	6060754.96	579347.36													
	34	6060751.40	579322.24													
	33	6060747.15	579292.34													
	32	6060742.71	579261.06													
	31	6060738.35	579230.33													
	30	6060734.62	579204.07													
	180	6060749.28	579200.65													
	179	6060774.81	579195.75													
	178	6060782.83	579195.23													
	177	6060784.67	579194.87													
	176	6060797.31	579195.05													
	175	6060810.85	579195.86													
	174	6060822.26	579196.53													
	173	6060839.72	579199.19													
	172	6060851.62	579203.44													
	171	6060849.33	579189.47													
	22	6060846.84	579174.38													
	21	6060846.12	579169.96													
	20	6060853.56	579168.75													
4.1	111	6060723.05	578824.62	2310	-	-	-					-	-	-	-	VALSTYBINĖS REIKŠMĖS MIŠKAS - 2035 KV.M. (88%) TERITORIJOS
	112	6060713.00	578830.69													
	113	6060701.50	578836.13													
	114	6060697.95	578855.18													
	115	6060697.29	578860.02													
	116	6060690.41	578910.35													
	117	6060688.96	578922.43													
	118	6060688.00	578934.56													
	119	6060687.66	578944.05													
	120	6060687.66	578956.12													
	121	6060688.90	578977.19													
	122	6060691.72	578998.11													
	123	6060698.50	578978.19													
	124	6060701.50	578952.44													
	125	6060703.00	578921.19													
	126	6060704.50	578905.88													
	127	6060708.50	578887.19													
	128	6060711.50	578876.38													
	129	6060715.37	578859.02													
4.2	22	6060846.84	579174.38	2327	-	-	-					-	-	-	-	VALSTYBINĖS REIKŠMĖS MIŠKAS - 1728 KV.M. (74%) TERITORIJOS
	23	6060824.50	579175.51													
	24	6060804.50	579176.50													
	25	6060775.00	579178.00													
	26	6060757.00	579179.50													
	27	6060746.00	579180.56													
	28	6060735.00	579182.44													
	29	6060734.43	579202.76													
	30	6060734.62	579204.07													
	180	6060749.28	579200.65													
	179	6060774.81	579195.75													
	178	6060782.83	579195.23													
	177	6060784.67	579194.87													
	176	6060797.31	579195.05													
	175	6060810.85	579195.86													
	174	6060822.26	579196.53													
	173	6060839.72	579199.19													
	172	6060851.62	579203.44													
	171	6060849.33	579189.47													
4.3	67	6060720.04	579208.12	2224	-	-	-					-	-	-	-	VALSTYBINĖS REIKŠMĖS MIŠKAS - 1887 KV.M. (85%) TERITORIJOS
	68	6060708.00	579194.88													
	69	6060706.00	579189.81													
	181	6060701.00	579190.00													
	182	6060675.50	579197.50													
	183	6060660.50	579202.63													
	184	6060630.50	579213.25													
	185	6060614.50	579221.94													
	186	6060610.00	579224.94													
	160	6060609.42	579228.51													
	159	6060624.01	579238.35													
	158	6060661.69	579221.50													
	157	6060689.69	579221.23													
	156	6060701.50	579216.13													
4.4	53	6060613.16	579743.40	11579	-	-	-					-	-	-	-	VALSTYBINĖS REIKŠMĖS MIŠKAS -11175 KV.M. (97%) TERITORIJOS
	54	6060630.74	579784.10													
	55	6060634.10	579785.21													
	56	6060708.15	579728.21													
	57	6060795.01	579654.13													
	58	6060816.60	579631.17													
	59	6060834.39	579603.30													
	60	6060839.73	579500.09													
	61	6060826.04	579499.56													
	158	6060830.91	579505.95													
	157	6060829.07	579538.47													
	156	6060825.30	579613.34													
	155	6060750.46	579634.97													
	154	6060665.26	579707.49													
	153	6060613.43	579709.92													
	152	6060613.35	579719.44													

PASTABA: 1. SKAIČIAVIMAI ATLIKTI LKS KOORDINAČIŲ SISTEMOJE. SKLYPŲ RIBOS IR PLOTAI GALI BŪTI TIKSLINAMI ATLIKUS TIKSLIUOSIUS GEODEZINIUS MATAVIMUS.

PRITARTA

VILNIAUS MIESTO SAVIVALDYBĖS TARYBOS
2015 M. .... MĖN. ....D.
SPRENDIMU NR. ....

SUTARTINIAI ŽENKLAI
PRIVALOMIEJI REIKALAVIMAI

T	
1	2
3	4

T - konkretus teritorijos naudojimo tipas:
TK - techninės infrastruktūros koridoriai;
TI - techninės infrastruktūros teritorija;
BŽ - bendrojo naudojimo erdvių, želdynų teritorija;
SK - specializuotų kompleksų teritorija.

1 - teritorijos naudojimo būdas ir pobūdis :
I - Inžinerinės infrastruktūros teritorija
I1 - inžinerinių komunikacijų aptarnavimo objektų statybos;
I2 -susisiekimo ir inžinerinių tinklų koridoriams.

E - atskirųjų želdynų teritorija
E1 - rekreacinės paskirties želdynų

K - komercinės paskirties objektų teritorija
K1 - prekybos, paslaugų ir pramogų objektų statybos

2 - leistinas pastatų aukštis (metrais);
3 - leistinas žemės sklypo užstatymo tankumas (%);
4 - leistinas žemės sklypo užstatymo intensyvumas;

KITI SUTARTINIAI ŽENKLAI

- DETALIOJO PLANO GALIOJIMO RIBA
- GATVIŲ RAUDONOSIOS LINIJOS
- ESAMŲ SKLYPŲ RIBOS
- PROJEKTUOJAMŲ SKLYPŲ RIBOS
- NAIKINAMOS SKLYPŲ RIBOS
- UŽSTATYMO RIBA
- VALSTYBINĖS REIKŠMĖS MIŠKAI
- VANDENVIETĖS SAZ
- SENIŪNIJŲ RIBOS
- VINGIO PARKO RIBA
- DVIRAČIŲ TAKAI

PRIORITETINIS TERITORIJOS NAUDOJIMO BŪDAS
- INŽINERINĖS INFRASTRUKTŪROS TERITORIJOS
- BENDRO NAUDOJIMO ŽELDYNAI
- VALSTYBINĖS REIKŠMĖS MIŠKAI PLANUOJAMOJE TERITORIJOJE
- VALSTYBINĖS REIKŠMĖS MIŠKO ŽEMĖS PLANUOJAMOS PAVERSTI KITOMIS NAUDMENOMIS - KITOS PASKIRTIES ŽEMĖ, NAUDOJIMO BŪDAS: INŽINERINĖS INFRASTRUKTŪROS TERITORIJOS, POBŪDIS: SUSISIEKIMO IR INŽINERINĖS INFRASTRUKTŪROS KORIDORIAMS - PLOTAS 1,4708 HA.
- PĖSČIŲJŲ, DVIRAČIŲ IR VIEŠOJO TRANSPORTO TILTAS
- UŽSTATYTI LEIDŽIAMA TERITORIJA
- X / XX — SKLYPO NUMERIS / SKLYPO PLOTAS KV.M.
- ● XX — SKLYPŲ KAMPŲ NR.
- ĮVAŽIAVIMAI Į SKLYPUS

ATESTATO NR. 1387	**VILNIAUS PLANAS** SAVIVALDYBĖS ĮMONĖ			**APIE 11,32HA TERITORIJOS TARP LAISVĖS PROSPEKTO IR GELEŽINIO VILKO GATVIŲ DETALUSIS PLANAS**		
A279	VYR.ARCH.	L.SINKEVIČIUS		PAGRINDINIS BRĖŽINYS M 1:1000		LAIDA
A138	PV	V.TREINYS				0
DP	ORGANIZATORIUS: VILNIAUS M. SAVIVALDYBĖS ADMINISTRACIJOS DIREKTORIUS			VP13-92	LAPAS 1	LAPŲ 1