
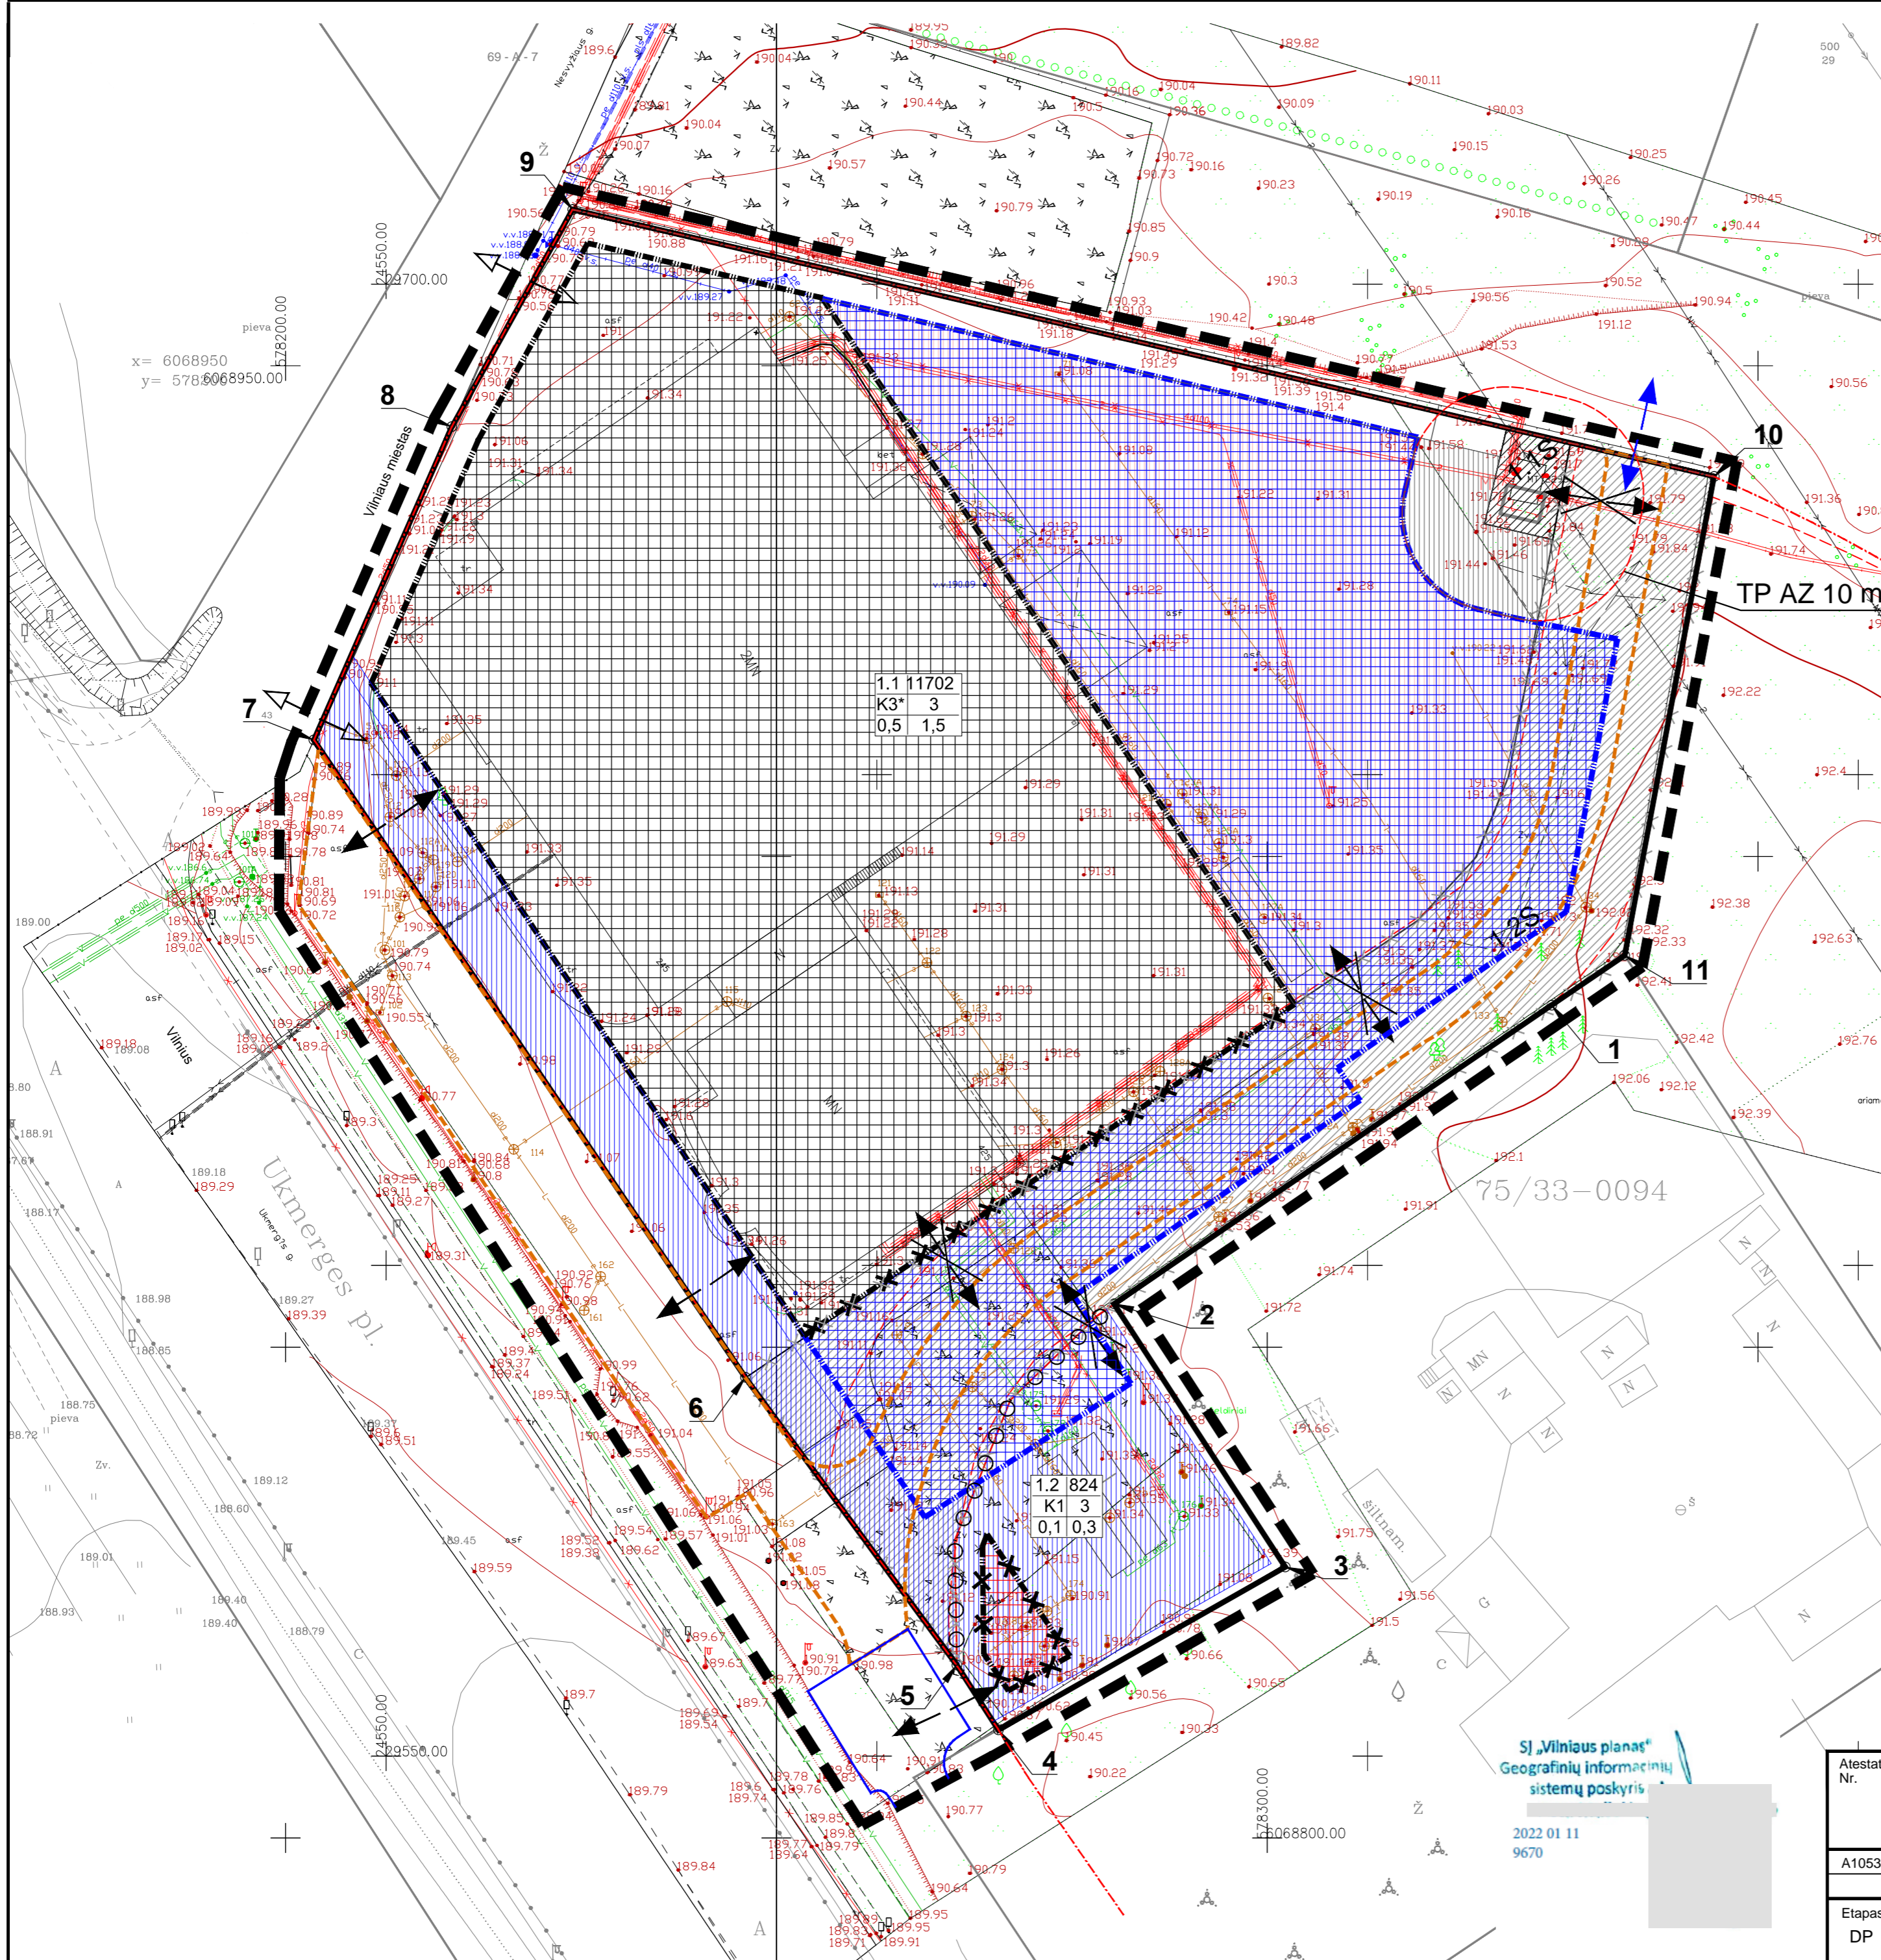


SITUACIJOS SCHEMA

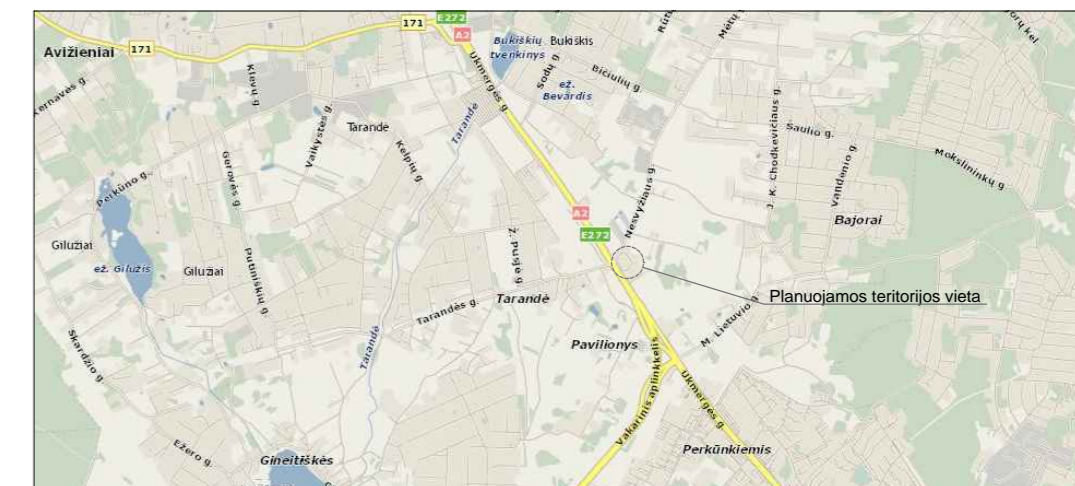

- SUTARTINIAI ŽYMĖJIMAI**
- DETALIOJO PLANO SPRENDINIŲ KOREGAVIMO RIBOS
  - ESAMOS KOREGUOJAMŲ SKLYPŲ RIBOS
  - ESAMOS GATVIŲ RAUDONŲJŲ LINIJŲ RIBOS
  - ESAMA STATYBOS RIBA
  - PLANUOJAMA STATYBOS RIBA
  - NAIKINAMA STATYBOS RIBA
  - ESAMA STATYBOS ZONA
  - PLANUOJAMA STATYBOS ZONA
  - NAIKINAMA STATYBOS ZONA
  - ESAMOS SERVITUTAS 1.1S
  - NAIKINAMAS SERVITUTAS 1.2S
  - ESAMŲ ĮVAŽIAVIMŲ - IŠVAŽIAVIMŲ IŠ SKLYPO VIETOS
  - NAIKINAMOS ĮVAŽIAVIMŲ - IŠVAŽIAVIMŲ IŠ SKLYPO VIETOS
  - ESAMŲ LAIKINŲ ĮVAŽIAVIMŲ - IŠVAŽIAVIMŲ IŠ SKLYPO VIETOS
  - PLANUOJAMOS ĮVAŽIAVIMŲ - IŠVAŽIAVIMŲ IŠ SKLYPO VIETOS
  - ESAMA AUTOMOBILIŲ STOVĖJIMO ZONA
  - PLANUOJAMA AUTOMOBILIŲ STOVĖJIMO ZONA
  - NAIKINAMA AUTOMOBILIŲ STOVĖJIMO ZONA
  - PLANUOJAMA SUSISIEKIMO KOMUNIKACIJA - APSISUKIMO AIKŠTELĖ
  - NAIKINAMA SUSISIEKIMO KOMUNIKACIJA - PRAVAŽIAVIMO KELIAS
  - ESAMA SKIRTINGŲ REGLAMENTŲ RIBA
- |     |     |
|-----|-----|
| 1,2 | 824 |
| K1  | 3   |
| 0,1 | 0,3 |
- SKLYPO DALIES NR. / SKLYPO DALIES PLOTAS
- ŽEMĖS NAUDOJIMO BŪDAS / PASTATO AUKŠTŲ SKAIČIUS
- UŽSTATYMO TANKIO INDEKSAS / UŽSTATYMO INTENSIVUMO INDEKSAS
- K3\* ŽEMĖS NAUDOJIMO POBŪDIS, NUSTATYTAS DETALIAJAME PLANE PAGAL TO METO GALIOJANČIUS TEISES AKTUS.
- NUSTATOMA PRIKLAUSOMŲJŲ ŽELDYNŲ NORMA (PLOTAS) PROCENTAIS NUO ŽEMĖS SKLYPO PLOTO - 10%.

- PASTABOS:**
- Koreguojami sprendiniai: statinių statybos zona, statinių statybos ribos, servitutai ir susisiekimo komunikacijų išdėstymo principai. Kiti Vilniaus miesto savivaldybės tarybos 2006 m. balandžio 26 d. sprendimu Nr. 1-1128 „Dėl sklypo buvusiam Pavilionių kaime detaliojo plano tvirtinimo“ patvirtinto sklypo buvusiam Pavilionių kaime (kadastr. Nr. 0101/0100:300), šalia Ukmergės gatvės, detaliojo plano sprendiniai nekeičiami.
  - Statinių statyba be gretimų žemės sklypų savininkų rašytinio sutikimo galima tik vadovaujantis STR 2.02.02:2004 „Visuomeninės paskirties statiniai“ 3 priede ir STR 1.05.01:2017 „Statybą leidžiantys dokumentai. Statybos užbaigimas. Statybos sustabdymas. Savavališkos statybos padarinių šalinimas. Statybos pagal neteisėtai išduotą statybą leidžiantį dokumentą padarinių šalinimas“ 7 priede numatytais atvejais.

SĮ „Vilniaus planas“  
Geografinių informacinių sistemų poskyris  
2022 01 11  
9670

Atestato Nr.	RENGĖJAS			OBJEKTAS
	UAB "MIESTO VIZIJA" Geranainių g. 7, Vilnius			
A1053	PV	R. Druskienė	2021 11	BRĖŽINYS
				Statybos zonos ir ribų, servitutų ir susisiekimo komunikacijų išdėstymo principų koregavimo brėžinys
Etapas	INICIATORIUS			BRĖŽINIO ŽYMUO
	UAB "Mototoja"			
DP				M1:500
				Lapas
				Lapų
				1
				1