VILKPĖDĖS SENIŪNIJOS ŠIAURINĖ DALIS MASTELIS 1:10 000

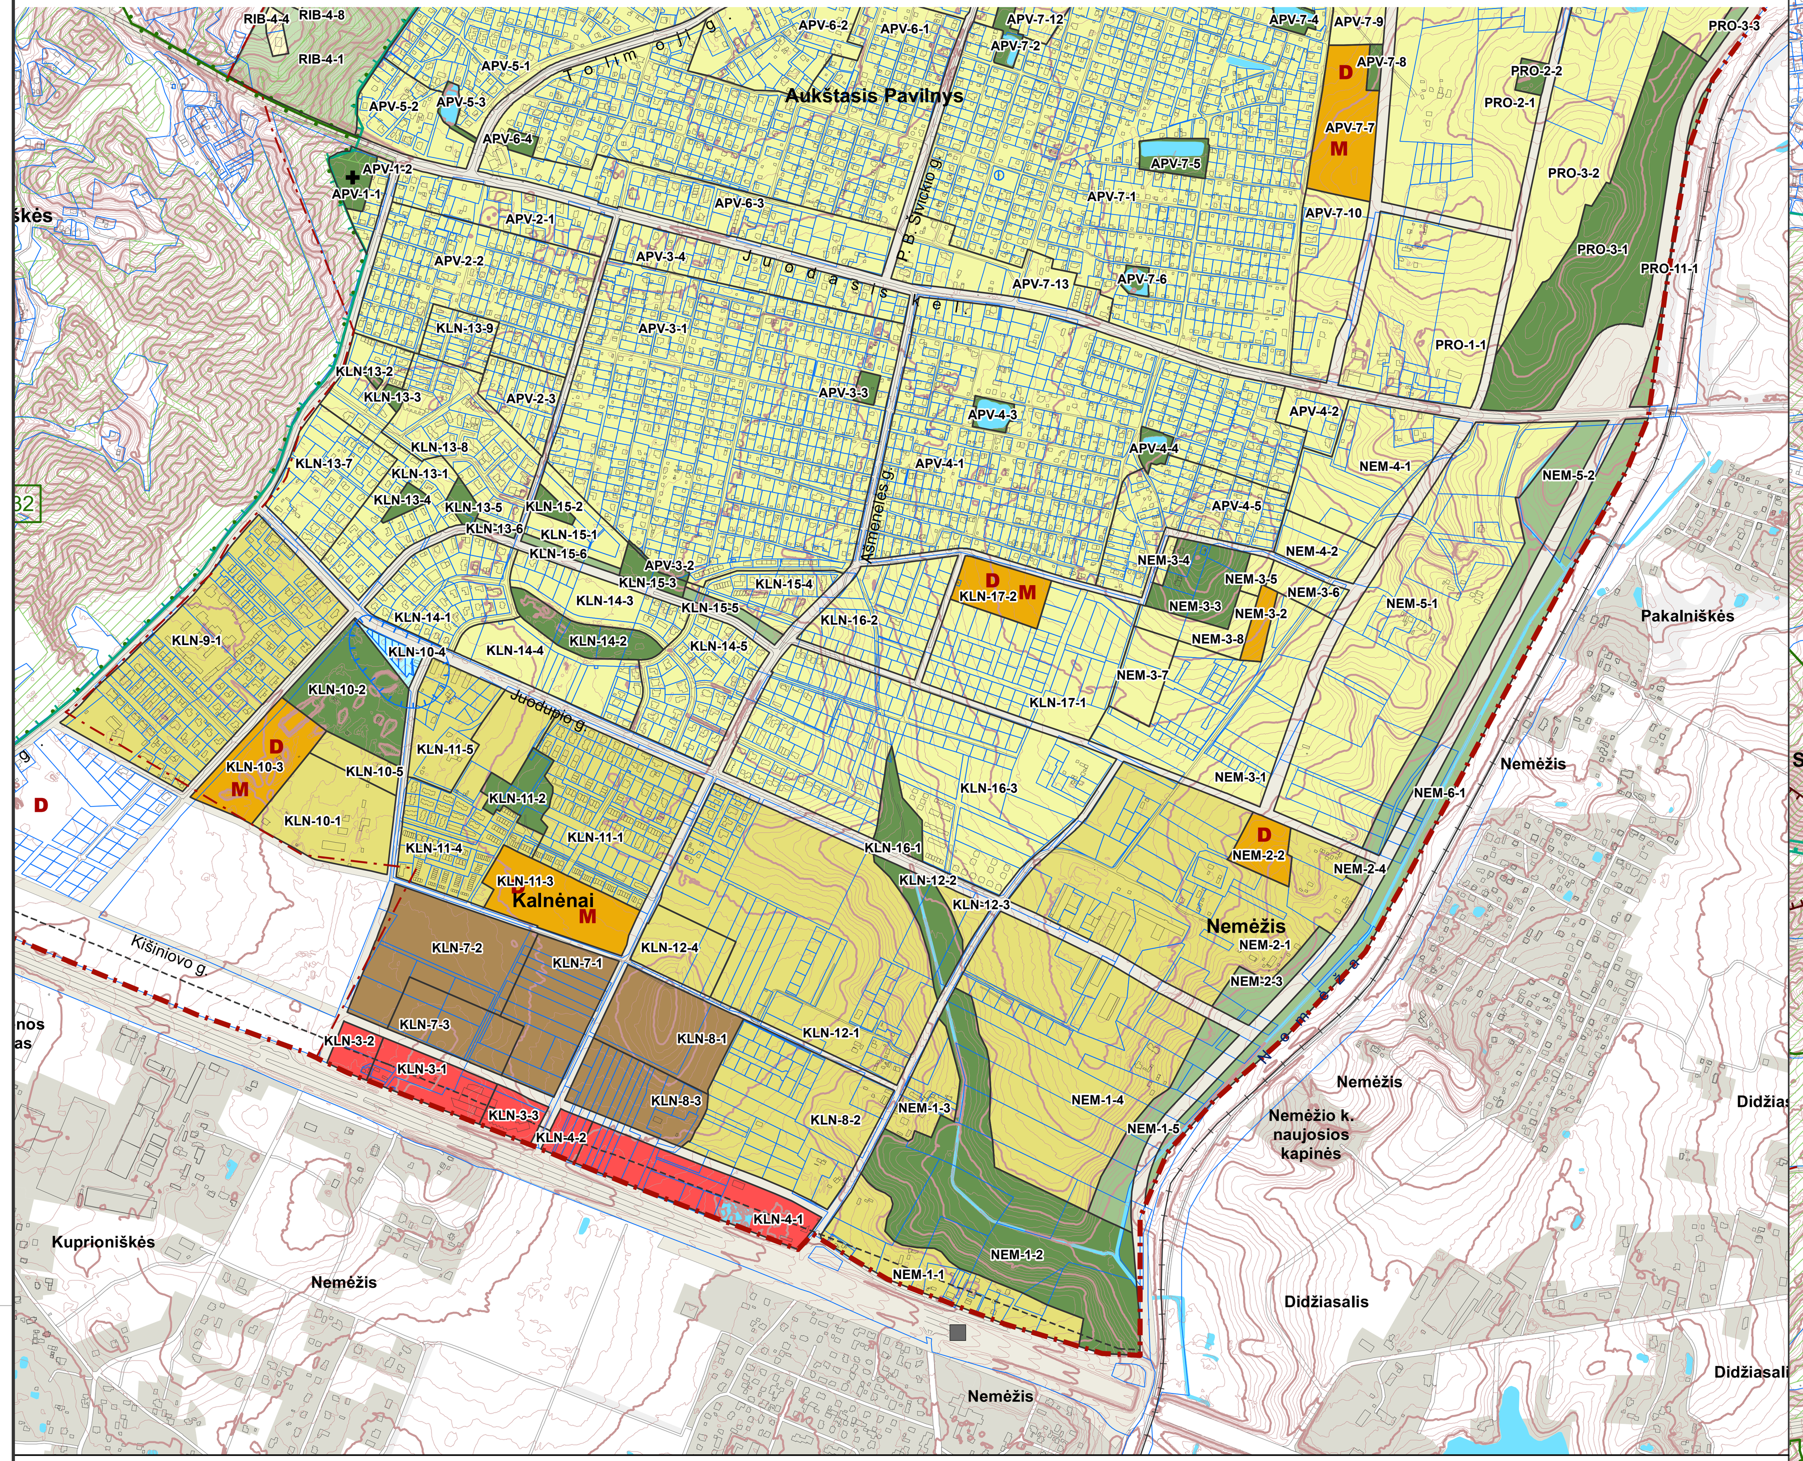

SAUGOMOS IR NEKILNOJAMŲJŲ KULTŪROS VERTYBIŲ TERITORIJOS:

Saugomos teritorijos

2 Kalnų gamtinis rezervatas (0110000000011)
3 Pavilnių regioninis parkas (0700000000028)
6 Dvarčionių geomorfologinis draustinis (0210200000025)
23 Tuputiškių geomorfologinis draustinis (0210200000074)
25 Belmonto botaninis-zoologinis draustinis (0210700000088)
26 Tuputiškių botaninis draustinis (0210500000079)
27 Ancučių kraštovaizdžio draustinis (0230100000133)
28 Antakalnio kraštovaizdžio draustinis (0230100000218)
29 Iškartų kraštovaizdžio draustinis (0230100000132)
30 Markučių kraštovaizdžio draustinis (0230100000135)
31 Pučkorių kraštovaizdžio draustinis (0230100000185)
35 Antakalnio bunkeriai (LTVIN0015)
42 Vilnios upė (LTVIN0024)
45 Vilnios šlaitai ties Pūčkoriais (LTVIN0036)

Nekilnojamųjų kultūros vertybių teritorijos

13 Rokantiškių piliavietė (1799)
15 Rokantiškių piliakalnis su gyvenviete (2932)
18 Leoniškių Prancūziškojo vandens malūno, vad. Belmonto, statinių kompleksas (41793)
26 Pučkorių palivarko sodyba (27071)
31 Lenkijos kariuomenės Vilniaus įgulos Antakalnio amunicijos bunkerių kompleksas (32118)
33 Naujosios Vilnios, Kučkuriškių piliakalnis (33088)
35 Tuputiškių gyvenvietė (33512)
45 Kučkuriškių popieriaus fabriko pastatų kompleksas (30522)
46 Pučkorių piliakalnis su gyvenviete (33037)
47 Serpantinas (2339)

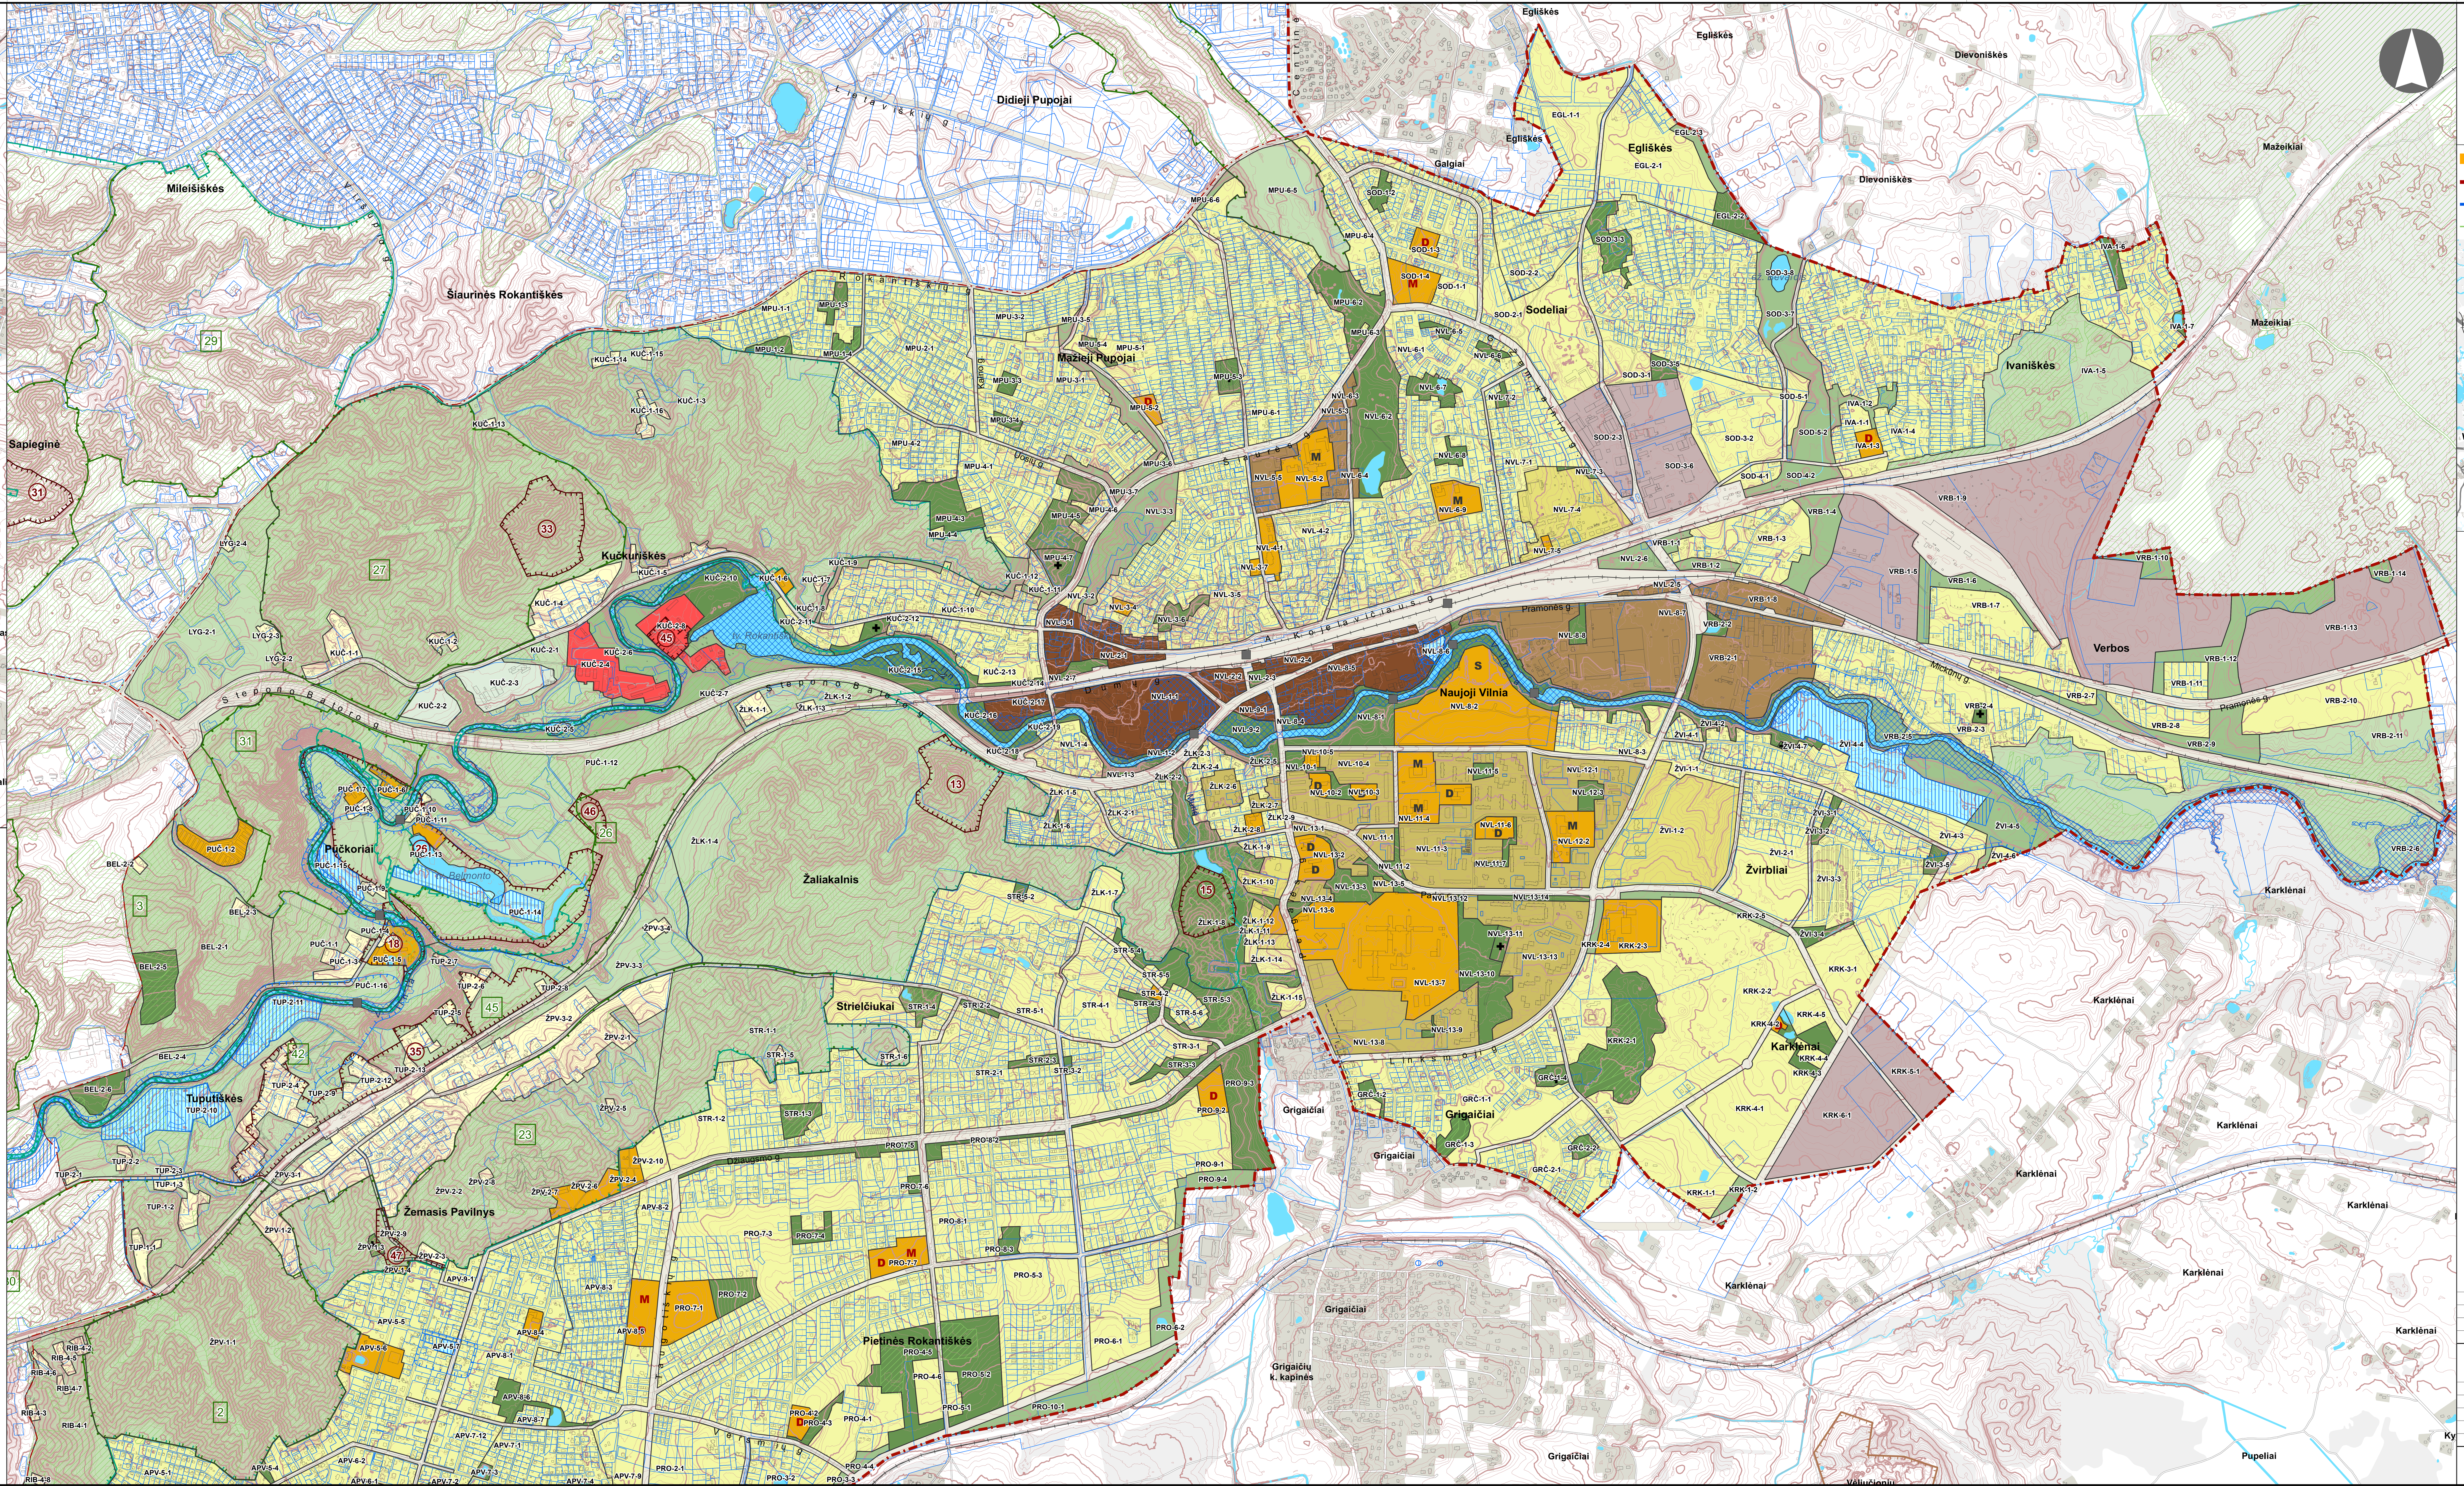

© VĮ Registrų centras. NT kadastro, Adresų registro duomenys, 2016 [Gyvenamosios vietovės, savivaldybės ribos].
Vilniaus miesto savivaldybės teritorijų planavimo duomenų bazė Vilniaus KDB500V, GDB-10000, 2016.
Vilniaus miesto savivaldybės teritorijos bendrasis planas
Lietuvos geologijos tarnyba prie Aplinkos ministerijos 2018 m.
Lietuvos Respublikos miškų valstybės kadastro duomenys © Valstybinė miškų tarnyba. 2016 m.
© Valstybinė saugomų teritorijų tarnyba prie Aplinkos ministerijos. 2019 m.
Kultūros paveldo departamentas 2018-01-25
VĮ Lietuvos oro uostai 2017 m.
© Aplinkos apsaugos agentūra 2014 m.
Atlikta naudojant ESRI® ArcMap programinę įrangą

Prioritetinės plėtros teritorijos
A kategorijos gatvės
B kategorijos gatvės
C kategorijos gatvės

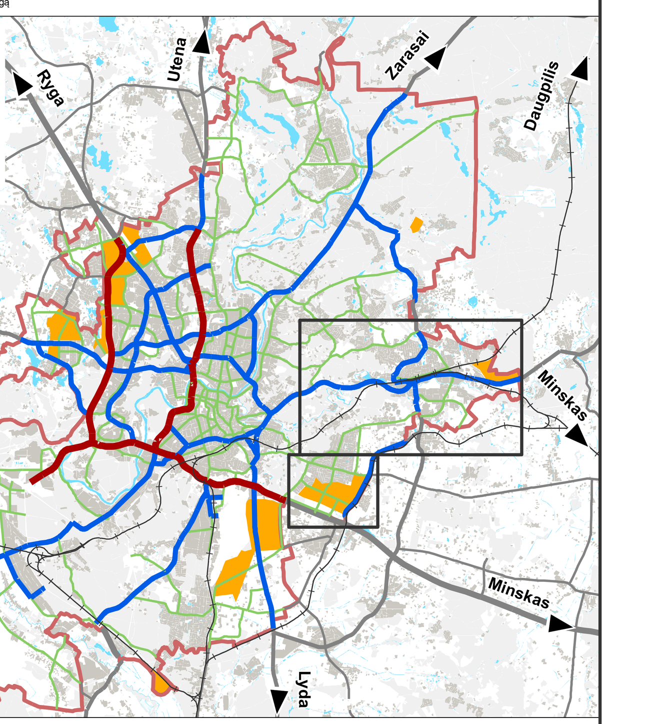

SUTARTINIAI ŽENKLAI

Vilniaus m. savivaldybės ribos
Vilniaus m. seniūnijos ribos
Kadastrinių sklypų ribos
Regioninio parko ribos
Draustinio ribos
Rezervato ribos
Natura 2000 teritorijos ribos
Siūlomos draustinio ribos
Saugomos gamtinės teritorijos numeris
Vilniaus senamiesčio ribos
Vilniaus senamiesčio vizualinės apsaugos pozonis
Nekilnojamosios kultūros vertybės teritorija (didesnė už 1 ha ir nepatenkanti į Vilniaus senamiesčio vizualinės apsaugos zoną)
Nekilnojamosios kultūros vertybės teritorijos numeris
Valstybinės reikšmės miškas
Vandenvietės 1-oji griežto režimo apsaugos juosta
Vandenvietės 2-oji apsaugos juosta
Naudingųjų iškasenų telkinys (detaliai išžvalgytas)
Naudingųjų iškasenų telkinys (parengtinai išžvalgytas)
Naudingųjų iškasenų telkinys (prognozinis)
1% tikimybės sniego tirpsmo ir liūčių sukeliamų potvynių užliejamos teritorijos
Magistralinio dujotiekio pirmos vietovės klasės teritorijos riba (po 200 m abipus dujotiekio vamzdyno ašies)
Esamos gatvės ir keliai
Alternatyvios gatvių trasos
Valstybinės reikšmės kelių apsaugos zona
Geležinkeliai
Vilniaus oro uosto esamo lėktuvų kilimo - tūpimo tako perspektyvinė ribinė (55 dBA) triukšmo zonos riba
Perspektyvinė triukšmo zona rezervuotam kitos krypties lėktuvų kilimo - tūpimo takui
Planuojamo tilto vieta
Esamo pėsčiųjų ir dviračių tilto ar tunelio vieta
Planuojamo pėsčiųjų ir dviračių tilto ar tunelio vieta

Neurbanizuojamos teritorijos funkcinės zonos:
Miškų ir miškingų teritorijų zona
Žemės ūkio teritorijų zona
Vandenų zona
Konservacinės teritorijos zona

Urbanizuotos ir urbanizuojamos teritorijos funkcinės zonos:
Gyvenamoji zona:
Ekstensyvaus užstatymo gyvenamoji zona
Mažo užstatymo intensyvumo gyvenamoji zona
Vidutinio užstatymo intensyvumo gyvenamoji zona
Intensyvaus užstatymo gyvenamoji zona
Centrų zona:
Pagrindinio centro zona
Miesto dalies centro zona
Specializuotų kompleksų zona
Paslaugų zona
Sodininkų bendrijų zona
Pramonės ir sandėliavimo zona
Inžinerinės infrastruktūros zona
Inžinerinės infrastruktūros koridorių zona
Vandenviečių zona
Bendro naudojimo erdvių, atskirųjų želdynų zona:
Intensyviai naudojamų želdynų zona
Ekstensyviai naudojamų želdynų zona

Funkcinės zonos / reglamentinės zonos riba
S Nacionalinės ar bendramiestinės reikšmės stadionas
M Esama bendrojo lavinimo mokykla
D Esamas vaikų darželis
M Planuojama bendrojo lavinimo mokyklos vieta
D Planuojamo vaikų darželio vieta
Esamos kapinės
Perspektyvinės kapinės
Esamo pliažo vieta

0 500 1000 1500 m

0	2019.09.12	
LAIDA	IŠLEIDIMO DATA	LAIDOS STATUSAS, KEITIMO PRIEŽASTIS (JEI TAIKOMA)

KVAL. PATV. DOK. NR.	VILNIAUS PLANAS		Projekto pavadinimas: VILNIAUS MIESTO SAVIVALDYBĖS TERITORIJOS BENDRASIS PLANAS	
A280	PV	Mindaugas Grabauskas	Dokumento pavadinimas: PAGRINDINIS BRĖŽINYS. NAUJOSIOS VILNIOS SENIŪNIJA. MASTELIS 1:10 000	LAIDA 0
A1509	arch.	Asta Kazlaitė		
LT	Statytojas ir (arba) užsakovas: VILNIAUS MIESTO SAVIVALDYBĖS ADMINISTRACIJOS DIREKTORIUS		Dokumento žymuo: VP16-23	LAPAS 9 / LAPŲ 20