TERITORIJOS NAUDOJIMO REGLAMENTŲ APRAŠOMOJI LENTELĖ

Teritorijos (jos dalies) Nr.	Teritorijos (jos dalies) plotas m²	Sklypo (jo dalies) Nr.	Sklypo (jo dalies) plotas m²	Teritorijos naudojimo tipas	Žemės naudojimo paskirtis	Privalomieji teritorijos naudojimo reglamentai: Žemės naudojimo būdai	Leistinas pastatų aukštis: nuo žemės paviršiaus, m	Leistinas pastatų aukštis: altitudė, m	Užstatymo tankis	Užstatymo intensyvumas	Užstatymo tipas	Galimi žemės sklypų dydžiai: ma-žiausi, kv.m	Galimi žemės sklypų dydžiai: di-džiausi, kv.m	Priklausomųjų želdynų ir želdinių teritorijų dalys, %	Pastatų aukštų skaičius	Papildomi teritorijos naudojimo reglamentai: Statinių paskirtys	Kiti reglamentai, pastabos
-	-	1	2995	Paslaugų teritorija (PA)	Kita	K - komercinės paskirties objektų teritorijos	**6,0**	**112,2**	**80**	**0,5**	LP - laisvo planavimo	-	-	**20**	**1**	Viešbučių, administracinės (išskyrus valstybės ir savivaldybės institucijų, kitų iš valstybės ar savivaldybių biudžetų išlaikomų įstaigų administracinius pastatus), prekybos, paslaugų, maitinimo ir sporto paskirties pastatai.	Specialiosios žemės naudojimo sąlygos: vandens tiekimo ir nuotekų, paviršinių nuotekų tvarkymo infrastruktūros apsaugos zonos (III skyrius, dešimtasis skirsnis), skirstomųjų dujotiekių apsaugos zonos (III skyrius, šeštasis skirsnis) elektros tinklų apsaugos zonos (III skyrius, ketvirtasis skirsnis), viešųjų ryšių tinklų elektroninių ryšių infrastruktūros apsaugos zonos (III skyrius, vienuoliktasis skirsnis); kultūros paveldo objektų ir vietovių teritorijos, jų apsaugos zonos (V skyrius, pirmasis skirsnis), aerodromo apsaugos zonos (III skyriaus pirmasis skirsnis).
-	-	1.1	2395	Paslaugų teritorija (PA)	Kita	K - komercinės paskirties objektų teritorijos	-	-	-	-	-	-	-	-	-	-	
-	-	1.2	600	Paslaugų teritorija (PA)	Kita	K - komercinės paskirties objektų teritorijos	-	-	-	-	-	-	-	-	-	-	
T1	8951	-	-	Inžinerinės infrastruktūros koridorius (TK)	Kita	I2 - susisiekimo ir inžinerinių tinklų koridorių teritorijos	-	-	-	-	-	**8951**	**8951**	-	-	-	
T2	734	-	-	Bendro naudojimo erdvių, želdynų teritorija (BZ)	Kita	E - atskirųjų želdynų teritorijos, I2 - susisiekimo ir inžinerinių tinklų koridorių teritorijos	-	-	-	-	-	**100**	**734**	-	-	-	
T3	2378	-	-	Inžinerinės infrastruktūros koridorius (TK)	Kita	I2 - susisiekimo ir inžinerinių tinklų koridorių teritorijos	-	-	-	-	-	**2378**	**2378**	-	-	-	
T4	2015	-	-	Paslaugų teritorija (PA)	Kita	K - komercinės paskirties objektų teritorijos, I1 - susisiekimo ir inžinerinių komunikacijų aptarnavimo objektų teritorijos	-	-	-	-	-	-	-	-	-	-	
T4.1	615	-	-	Paslaugų teritorija (PA)	Kita	I1 - susisiekimo ir inžinerinių komunikacijų aptarnavimo objektų teritorijos, K-komercinės paskirties objektų teritorijos	-	-	-	-	-	**100**	**615**	-	-	-	
-	-	2	1400	Paslaugų teritorija (PA)	Kita	K - komercinės paskirties objektų teritorijos	**6,0**	**112,4**	**10**	**0,3**	LP - laisvo planavimo	-	-	**20**	**1**	Viešbučių, administracinės (išskyrus valstybės ir savivaldybės institucijų, kitų iš valstybės ar savivaldybių biudžetų išlaikomų įstaigų administracinius pastatus), prekybos, paslaugų, maitinimo ir sporto paskirties pastatai.	Įvertinami 2000-09-28 Vilniaus miesto valdybos sprendimu Nr. 1836V patvirtinto Sklypo Geležinio Vilko ir Žalgirio gatvių sankryžoje detaliojo plano žemės sklypui Nr. 1, kurio plotas 1400 kv.m sprendiniai, patikslinant ir papildant trūkstamais reglamentais. Specialiosios žemės naudojimo sąlygos: vandens tiekimo ir nuotekų, paviršinių nuotekų tvarkymo infrastruktūros apsaugos zonos (III skyrius, dešimtasis skirsnis), elektros tinklų apsaugos zonos (III skyrius, ketvirtasis skirsnis); kultūros paveldo objektų ir vietovių teritorijos, jų apsaugos zonos (V skyrius, pirmasis skirsnis), aerodromo apsaugos zonos (III skyriaus pirmasis skirsnis).
T5	3576	-	-	Inžinerinės infrastruktūros koridorius (TK)	Kita	I2 - susisiekimo ir inžinerinių tinklų koridorių teritorijos, I1 - susisiekimo ir inžinerinių komunikacijų aptarnavimo objektų teritorijos	-	-	-	-	-	**100**	**3576**	-	-	-	
T6	2277	-	-	Bendro naudojimo erdvių, želdynų teritorija (BZ)	Kita	E - atskirųjų želdynų teritorijos, I2 - susisiekimo ir inžinerinių tinklų koridorių teritorijos	-	-	-	-	-	**100**	**2277**	-	-	-	
T7	6181	-	-	Inžinerinės infrastruktūros koridorius (TK), Paslaugų teritorija (PA)	Kita	I2 - susisiekimo ir inžinerinių tinklų koridorių teritorijos, I1 - susisiekimo ir inžinerinių komunikacijų aptarnavimo objektų teritorijos, K - komercinės paskirties objektų teritorijos	-	-	-	-	-	-	-	-	-	-	
T7.1	919	-	-	Inžinerinės infrastruktūros koridorius (TK)	Kita	I2 - susisiekimo ir inžinerinių tinklų koridorių teritorijos	-	-	-	-	-	**919**	**919**	-	-	-	
T7.2	139	-	-	Inžinerinės infrastruktūros koridorius (TK)	Kita	I1 - susisiekimo ir inžinerinių komunikacijų aptarnavimo objektų teritorijos, K - komercinės paskirties objektų teritorijos	-	-	-	-	-	-	**139**	-	-	-	
T7.3	24	-	-	Inžinerinės infrastruktūros koridorius (TK)	Kita	I1 - susisiekimo ir inžinerinių komunikacijų aptarnavimo objektų teritorijos, I2 - susisiekimo ir inžinerinių tinklų koridorių teritorijos	-	-	-	-	-	**24**	**24**	-	-	-	
-	-	3	3232	Inžinerinės infrastruktūros teritorija (TI)	Kita	I1 - susisiekimo ir inžinerinių komunikacijų aptarnavimo objektų teritorijos	**10,0**	**122,0**	**20**	**0,3**	LP - laisvo planavimo	-	-	**20**	**2**	Transporto, garažų paskirties pastatai, elektroninių ryšių infrastruktūros (perdavimo bokštai, radijo ryšio stotiniai, ryšio retransliatoriai ir kiti inžineriniai statiniai), inžinerinių tinklų maitinimo šaltinių,aižvaurių tipų elektrinės, katilinės, transformatorių pastotės, skirstyklos, naftos perdirbimo ir kiti pastatai, skirti energijos ar energijos išteklių gavybai, gamybai, perdirbimui, išskyrus atomine elektrinę ir branduolinį reaktorių) statiniai ir įrenginiai.	Tikslinami 2010-03-17 Vilniaus miesto savivaldybės tarybos sprendimu Nr. 1-1427 patvirtinti detaliojo plano sklypo Nr.16 sprendiniai, koreguojamas detaliuoju planu nustatytas servituto t. s3.1, skirto estakados priežiūrai, plotas: 1606 kv.m. Specialiosios žemės naudojimo sąlygos: vandens tiekimo ir nuotekų, paviršinių nuotekų tvarkymo infrastruktūros apsaugos zonos (III skyrius, dešimtasis skirsnis), skirstomųjų dujotiekių apsaugos zonos (III skyrius, šeštasis skirsnis) elektros tinklų apsaugos zonos (III skyrius, ketvirtasis skirsnis), viešųjų ryšių tinklų elektroninių ryšių infrastruktūros apsaugos zonos (III skyrius, vienuoliktasis skirsnis); kultūros paveldo objektų ir vietovių teritorijos, jų apsaugos zonos (V skyrius, pirmasis skirsnis), aerodromo apsaugos zonos (III skyriaus pirmasis skirsnis).
		S3.1	1398	-	-	-	-	-	-	-	-	-	-	-	-	-	Esamas servitutas - kiti servitutai- estka dos virš Ukmergės gatvės priežiūrai.
		S3.2	81	-	-	-	-	-	-	-	-	-	-	-	-	-	Nustatomas servitutas - teisė tiesti, eksploatuoti susisiekimo komunikaciją (Viešpataujantis daiktas - Geležinio Vilko gatvės estakada).
-	-	4	1867	Paslaugų teritorija (PA)	Kita	K - komercinės paskirties objektų teritorijos	**10,0**	**121,5**	**65**	**1,4**	LP - laisvo planavimo	-	-	**20**	**2**	Viešbučių, administracinės (išskyrus valstybės ir savivaldybės institucijų, kitų iš valstybės ar savivaldybių biudžetų išlaikomų įstaigų administracinius pastatus), prekybos, paslaugų, maitinimo ir sporto paskirties pastatai.	Tikslinami 2010-03-17 Vilniaus miesto savivaldybės tarybos sprendimu Nr. 1-1427 patvirtinti detaliojo plano sklypo Nr.6 sprendiniai, patikslinant ir papildant trūkstamais reglamentais. Specialiosios žemės naudojimo sąlygos: elektros tinklų apsaugos zonos (III skyrius, ketvirtasis skirsnis), viešųjų ryšių tinklų elektroninių ryšių infrastruktūros apsaugos zonos (III skyrius, vienuoliktasis skirsnis); kultūros paveldo objektų ir vietovių teritorijos, jų apsaugos zonos (V skyrius, pirmasis skirsnis), aerodromo apsaugos zonos (III skyriaus pirmasis skirsnis).
T8	1580	-	-	Paslaugų teritorija (PA), Inžinerinės infrastruktūros teritorija (TI)	Kita	I2 - susisiekimo ir inžinerinių tinklų koridorių teritorijos, I1 - susisiekimo ir inžinerinių komunikacijų aptarnavimo objektų teritorijos, K - komercinės paskirties objektų teritorijos	-	-	-	-	-	-	-	-	-	-	
T8.1	892	-	-	Inžinerinės infrastruktūros koridorius (TK)	Kita	I1 - susisiekimo ir inžinerinių komunikacijų aptarnavimo objektų teritorijos,I2 - susisiekimo ir inžinerinių tinklų koridorių teritorijos, K - komercinės paskirties objektų teritorijos	-	-	-	-	-	**100**	**892**	-	-	-	
T8.2	56	-	-	Inžinerinės infrastruktūros koridorius (TK)	Kita	I1 - susisiekimo ir inžinerinių komunikacijų aptarnavimo objektų teritorijos,I2 - susisiekimo ir inžinerinių tinklų koridorių teritorijos, K - komercinės paskirties objektų teritorijos	-	-	-	-	-	**18**	**56**	-	-	-	
-	-	5	632	Paslaugų teritorija (PA)	Kita	Konkretus prioritetinis žemės naudojimo būdas - daugiabučių gyvenamųjų pastatų ir bendrabučių teritorijos (G2); kitas galimas žemės naudojimo būdas - komercinės paskirties objektų teritorijos (K)	**10,0**	**121,5**	**40**	**0,4**	LP - laisvo planavimo	-	-	**20**	**1**	Viešbučių, administracinės (išskyrus valstybės ir savivaldybės institucijų, kitų iš valstybės ar savivaldybių biudžetų išlaikomų įstaigų administracinius pastatus), prekybos, paslaugų, maitinimo ir sporto paskirties pastatai.	Specialiosios žemės naudojimo sąlygos: elektros tinklų apsaugos zonos (III skyrius, ketvirtasis skirsnis), viešųjų ryšių tinklų elektroninių ryšių infrastruktūros apsaugos zonos (III skyrius, vienuoliktasis skirsnis); kultūros paveldo objektų ir vietovių teritorijos, jų apsaugos zonos (V skyrius, pirmasis skirsnis), aerodromo apsaugos zonos (III skyriaus pirmasis skirsnis).
-	-	6	2728	Paslaugų teritorija (PA)	Kita	K - komercinės paskirties objektų teritorijos	**6,0**	**111,75**	**20**	**0,2**	LP - laisvo planavimo	-	-	**20**	**1**	Esami degalinės statiniai: degalinė, autoplovyklа, konteinerinė, dujų kolonėlė su stogeliu ir kiti degalinių statiniai.	Specialiosios žemės naudojimo sąlygos: vandens tiekimo ir nuotekų, paviršinių nuotekų tvarkymo infrastruktūros apsaugos zonos (III skyrius, dešimtasis skirsnis), elektros tinklų apsaugos zonos (III skyrius, ketvirtasis skirsnis); kultūros paveldo objektų ir vietovių teritorijos, jų apsaugos zonos (V skyrius, pirmasis skirsnis), aerodromo apsaugos zonos (III skyriaus pirmasis skirsnis).
-	-	7	64456	Inžinerinės infrastruktūros koridorius (TK)	Kita	I2 - susisiekimo ir inžinerinių tinklų koridorių teritorijos	-	-	-	-	-	-	-	-	-	-	Specialiosios žemės naudojimo sąlygos: vandens tiekimo ir nuotekų, paviršinių nuotekų tvarkymo infrastruktūros apsaugos zonos (III skyrius, dešimtasis skirsnis), skirstomųjų dujotiekių apsaugos zonos (III skyrius, šeštasis skirsnis) elektros tinklų apsaugos zonos (III skyrius, ketvirtasis skirsnis), viešųjų ryšių tinklų elektroninių ryšių infrastruktūros apsaugos zonos (III skyrius, vienuoliktasis skirsnis); šilumos perdavimo tinklų apsaugos zonos (III skyrius, dvyliktasis skirsnis) kultūros paveldo objektų ir vietovių teritorijos, jų apsaugos zonos (V skyrius, pirmasis skirsnis), aerodromo apsaugos zonos (III skyriaus pirmasis skirsnis).
-	-	7.1	64438	Inžinerinės infrastruktūros koridorius (TK)	Kita	I2 - susisiekimo ir inžinerinių tinklų koridorių teritorijos	-	-	-	-	-	-	-	-	-	-	
-	-	7.2	18	Inžinerinės infrastruktūros koridorius (TK)	Kita	I2 - susisiekimo ir inžinerinių tinklų koridorių teritorijos	-	-	-	-	-	-	-	-	-	-	
T9	2888	-	-	Paslaugų teritorija (PA)	Kita	K - komercinės paskirties objektų teritorijos, I2 - susisiekimo ir inžinerinių tinklų koridorių teritorijos, I1 - susisiekimo ir inžinerinių komunikacijų aptarnavimo objektų teritorijos , E - atskirųjų žeđyną teritorijos	-	-	-	-	-	-	-	-	-	-	
T9.1	859	-	-	Paslaugų teritorija (PA)	Kita	I2 - susisiekimo ir inžinerinių tinklų koridorių teritorijos , I1 - susisiekimo ir inžinerinių komunikacijų aptarnavimo objektų teritorijos	-	-	-	-	-	-	**859**	-	-	-	
-	-	8	280	Paslaugų teritorija (PA)	Kita	K - komercinės paskirties objektų teritorijos	**5,0**	**111,0**	**30**	**0,3**	LP - laisvo planavimo	-	-	**20**	**1**	Viešbučių, administracinės (išskyrus valstybės ir savivaldybės institucijų, kitų iš valstybės ar savivaldybių biudžetų išlaikomų įstaigų administracinius pastatus), prekybos, paslaugų, maitinimo ir sporto paskirties pastatai.	Tikslinami 2010-03-17 Vilniaus miesto savivaldybės tarybos sprendimu Nr. 1-1427 patvirtinti detaliojo plano sklypo Nr.10 sprendiniai, patikslinant ir papildant trūkstamais reglamentais. Specialiosios žemės naudojimo sąlygos: vandens tiekimo ir nuotekų, paviršinių nuotekų tvarkymo infrastruktūros apsaugos zonos (III skyrius, dešimtasis skirsnis), skirstomųjų dujotiekių apsaugos zonos (III skyrius, šeštasis skirsnis) elektros tinklų apsaugos zonos (III skyrius, ketvirtasis skirsnis), viešųjų ryšių tinklų elektroninių ryšių infrastruktūros apsaugos zonos (III skyrius, vienuoliktasis skirsnis); kultūros paveldo objektų ir vietovių teritorijos, jų apsaugos zonos (V skyrius, pirmasis skirsnis), aerodromo apsaugos zonos (III skyriaus pirmasis skirsnis).
-	-	9	1749	Paslaugų teritorija (PA)	Kita	K - komercinės paskirties objektų teritorijos	**10,0**	**116,0**	**50**	**0,5**	LP - laisvo planavimo	-	-	**15**	**1-2**	Viešbučių, administracinės (išskyrus valstybės ir savivaldybės institucijų, kitų iš valstybės ar savivaldybių biudžetų išlaikomų įstaigų administracinius pastatus), prekybos, paslaugų, maitinimo ir sporto paskirties pastatai.	Tikslinami 2015-02-12 Vilniaus miesto savivaldybės administracijos direktoriaus įsakymu Nr. 30-444 patvirtinti teritorijos prie Geležinio Vilko, Lvovo, Žalgirio, Ukmergės, Paribio ir Saltoniškių gatvių detaliojo plano sklypo Nr.11 koregavimo sprendiniai, patikslinant ir papildant trūkstamais reglamentais. Specialiosios žemės naudojimo sąlygos: vandens tiekimo ir nuotekų, paviršinių nuotekų tvarkymo infrastruktūros apsaugos zonos (III skyrius, dešimtasis skirsnis), skirstomųjų dujotiekių apsaugos zonos (III skyrius, šeštasis skirsnis) elektros tinklų apsaugos zonos (III skyrius, ketvirtasis skirsnis), viešųjų ryšių tinklų elektroninių ryšių infrastruktūros apsaugos zonos (III skyrius, vienuoliktasis skirsnis); kultūros paveldo objektų ir vietovių teritorijos, jų apsaugos zonos (V skyrius, pirmasis skirsnis), aerodromo apsaugos zonos (III skyriaus pirmasis skirsnis).
T10	1426			Inžinerinės infrastruktūros koridorius (TK)	Kita	I2 - susisiekimo ir inžinerinių tinklų koridorių teritorijos, I1 - susisiekimo ir inžinerinių komunikacijų aptarnavimo objektų teritorijos	-	-	-	-	-	**100**	**1420**	-	-	-	
-	-	10	12965	Inžinerinės infrastruktūros koridorius (TK)	Kita	I2 - susisiekimo ir inžinerinių tinklų koridorių teritorijos	-	-	-	-	-	-	-	-	-	-	Specialiosios žemės naudojimo sąlygos: vandens tiekimo ir nuotekų, paviršinių nuotekų tvarkymo infrastruktūros apsaugos zonos (III skyrius, dešimtasis skirsnis), skirstomųjų dujotiekių apsaugos zonos (III skyrius, šeštasis skirsnis) elektros tinklų apsaugos zonos (III skyrius, ketvirtasis skirsnis), viešųjų ryšių tinklų elektroninių ryšių infrastruktūros apsaugos zonos (III skyrius, vienuoliktasis skirsnis); šilumos perdavimo tinklų apsaugos zonos (III skyrius, dvyliktasis skirsnis) kultūros paveldo objektų ir vietovių teritorijos, jų apsaugos zonos (V skyrius, pirmasis skirsnis), aerodromo apsaugos zonos (III skyriaus pirmasis skirsnis).
T11	8317	-	-	Inžinerinės infrastruktūros koridorius (TK)	Kita	I2 - susisiekimo ir inžinerinių tinklų koridorių teritorijos, I1 - susisiekimo ir inžinerinių komunikacijų aptarnavimo objektų teritorijos	-	-	-	-	-	**100**	**8317**	-	-	-	
T12	5326	-	-	Inžinerinės infrastruktūros koridorius (TK)	Kita	I2 - susisiekimo ir inžinerinių tinklų koridorių teritorijos	-	-	-	-	-	**100**	**5326**	-	-	-	
-	-	**11**	**23175**	Inžinerinės infrastruktūros koridorius (TK)	Kita	I2 - susisiekimo ir inžinerinių tinklų koridorių teritorijos	-	-	-	-	-	-	-	-	-	-	Specialiosios žemės naudojimo sąlygos: aerodromo apsaugos zonos (III skyriaus pirmasis skirsnis).
-	-	**12**	**8286**	Inžinerinės infrastruktūros koridorius (TK)	Kita	I2 - susisiekimo ir inžinerinių tinklų koridorių teritorijos	-	-	-	-	-	-	-	-	-	-	Specialiosios žemės naudojimo sąlygos: aerodromo apsaugos zonos (III skyriaus pirmasis skirsnis).

PASTABOS:
1. Statinių statyba be gretimų sklypų rašytinio sutikimo galima tik vadovaujantis STR 2.02.02:2004 „Visuomeninės paskirties statiniai“ nustatytais atvejais.
2. Požeminio užstatymo ir kiemo statinių (atraminių sienučių, atitvarų, biokonstrukcijų, kiemo aikštelių, mažosios architektūros formų ir kitų gerbūvio elementų) galimybė numatoma visame sklype. Konkreti vieta bus parinkta statinio statybos projekto metu, atsižvelgiant į STR ir kitų teisės aktų reikalavimus.
3. Atstumai nuo planuojamų automobilių stovėjimo aikštelių ir įvažiavimų į jas iki aplinkinių pastatų bus išlaikomi pagal galiojančių teisės aktų reikalavimus.
4. Žemės sklypo valdytojas atsakingas už atliekų surinkimą, išvežimą ir tvarkymą iš žemės sklypo.
5. Esamų požeminių inžinerinių tinklų iškėlimas iš planuojamos statybos zonos ribų, naujų inžinerinių tinklų projektavimas ar planuojamo užstatymo prijungimas prie esamų centralizuotų miesto tinklų bus sprendžiamas statinio statybos projekto metu pagal poreikį, gavus eksploatuojančių organizacijų techninės sąlygas. Kol neparengtas statinio statybos projektas ir neišketli inžineriniai tinklai, galioja Specialiųjų žemės naudojimo sąlygų įstatymo reikalavimai.
6. Planuojamos gatvių raudonosios linijos už planuojamos teritorijos ribų - rekomendacinio pobūdžio.

SITUACIJOS SCHEMA

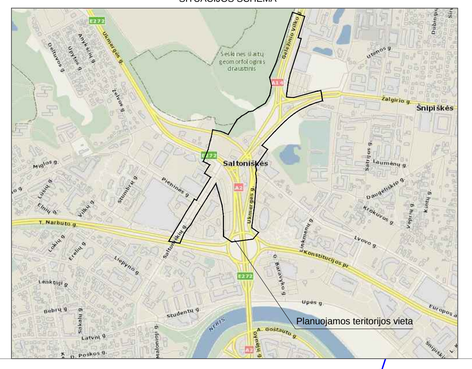

MIŠKO PLOTŲ KOORDINACIŲ ŽINIARAŠTIS

Koordinačių sistema LKS-94		
Nr.	X	Y
15	6063685.27	581417.97
16	6063690.21	581405.64
17	6063693.25	581405.35
18	6063708.19	581403.91
19	6063712.75	581406.52
20	6063715.57	581408.34
21	6063725.88	581420.01
22	6063738.43	581424.03
23	6063742.65	581427.18
24	6063746.31	581430.21
25	6063748.52	581439.13
26	6063738.60	581447.07
27	6063722.72	581447.07
28	6063720.74	581454.34
29	6063727.35	581464.93
30	6063726.50	581466.38
31	6063718.26	581460.25
32	6063700.59	581448.02
33	6063687.91	581440.09
34	6063717.50	581481.79
35	6063715.36	581485.44
36	6063732.10	581505.54
37	6063732.75	581506.32
38	6063751.75	581506.65
39	6063765.93	581503.59
40	6063761.44	581495.54
41	6063760.04	581493.99
42	6063744.30	581479.61
43	6063749.18	581473.53
44	6063755.13	581455.67
45	6063763.73	581447.73
46	6063766.02	581447.21
47	6063759.81	581441.81
48	6063745.33	581426.24
49	6063753.34	581417.04
50	6063770.82	581426.01
51	6063784.24	581443.10
52	6063753.89	581416.41
53	6063703.85	581386.51
54	6063712.07	581369.22
55	6063717.93	581353.91
56	6063708.00	581359.50
57	6063705.00	581365.25
58	6063705.39	581367.33
59	6063693.76	581395.60
60	6063692.09	581399.65
61	6063711.38	581403.60
62	6063729.16	581417.10
63	6064097.06	581624.86
64	6064114.50	581634.13
65	6064118.00	581637.69
66	6064125.95	581640.99
67	6064131.41	581636.10
68	6064132.42	581637.24
69	6064196.66	581658.65
70	6064201.73	581658.28
71	6064197.50	581662.69
72	6064191.00	581663.31
73	6064152.50	581652.13

IŠTRAUKA IŠ GEOPORTALE PATEIKTO MIŠKŲ KADASTRO DUOMENŲ ŽEMĖLAPIO:

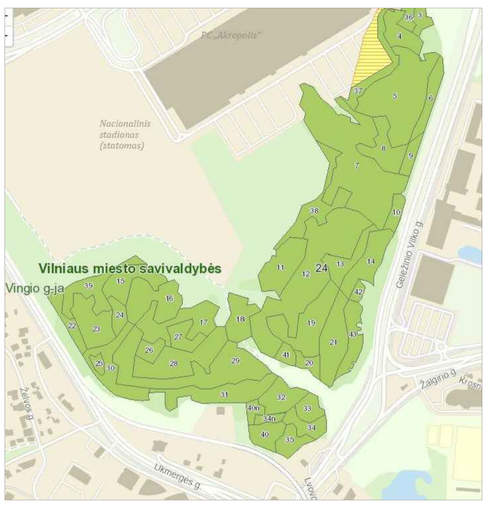

Miško kvartalo Nr.	Miško sklypo Nr.	Miško sklypo dalies Nr. brėžinyje	Miško sklypo dalies kampų žymėjimas brėžinyje	Miško sklypo dalies plotas, kv.m	Miško plotas (kv.m), numatomas paversti kitomis naudmenomis: susisiekimo ir inžinerinių tinklų koridorių teritorijomis	Planuojamos teritorijos ar sklypo, į kurį patenka miškas Nr.
24	10	M10.1	66-67-68-69-70-71-72-73	502	502	11
	14	M14.1	63-64-65-66-67	116	116	11
	34	M34.1	46-47-24-48-49-50-51	595	-	T6
		M34.2	24-25-26-27-28-29-30-42-41-40-43-44-45-46-47	1157	1157	T1
		M34.3	30-34-35-36-37-38-39-40-41-42	1014	1014	T5
	35	M35.1	10-1-35-34-30-31-32-33	406	406	T5
		M35.2	10-11-15-16-17-18-19-20-21-22-23-24-25-26-27-28-29-30-31-32-33	2250	2250	T1
		M35.3	18-19-20-61	18	-	T6
		M35.4	22-23-24-48	21	-	T6
	40	M40.1	48-49-52-53-54-55-56-57-58-59-18-61-20-62-22	1018	-	T6
		M40.2	16-17-18-59-60	88	88	T1
		M40.3	20-21-22-62	59	59	T1

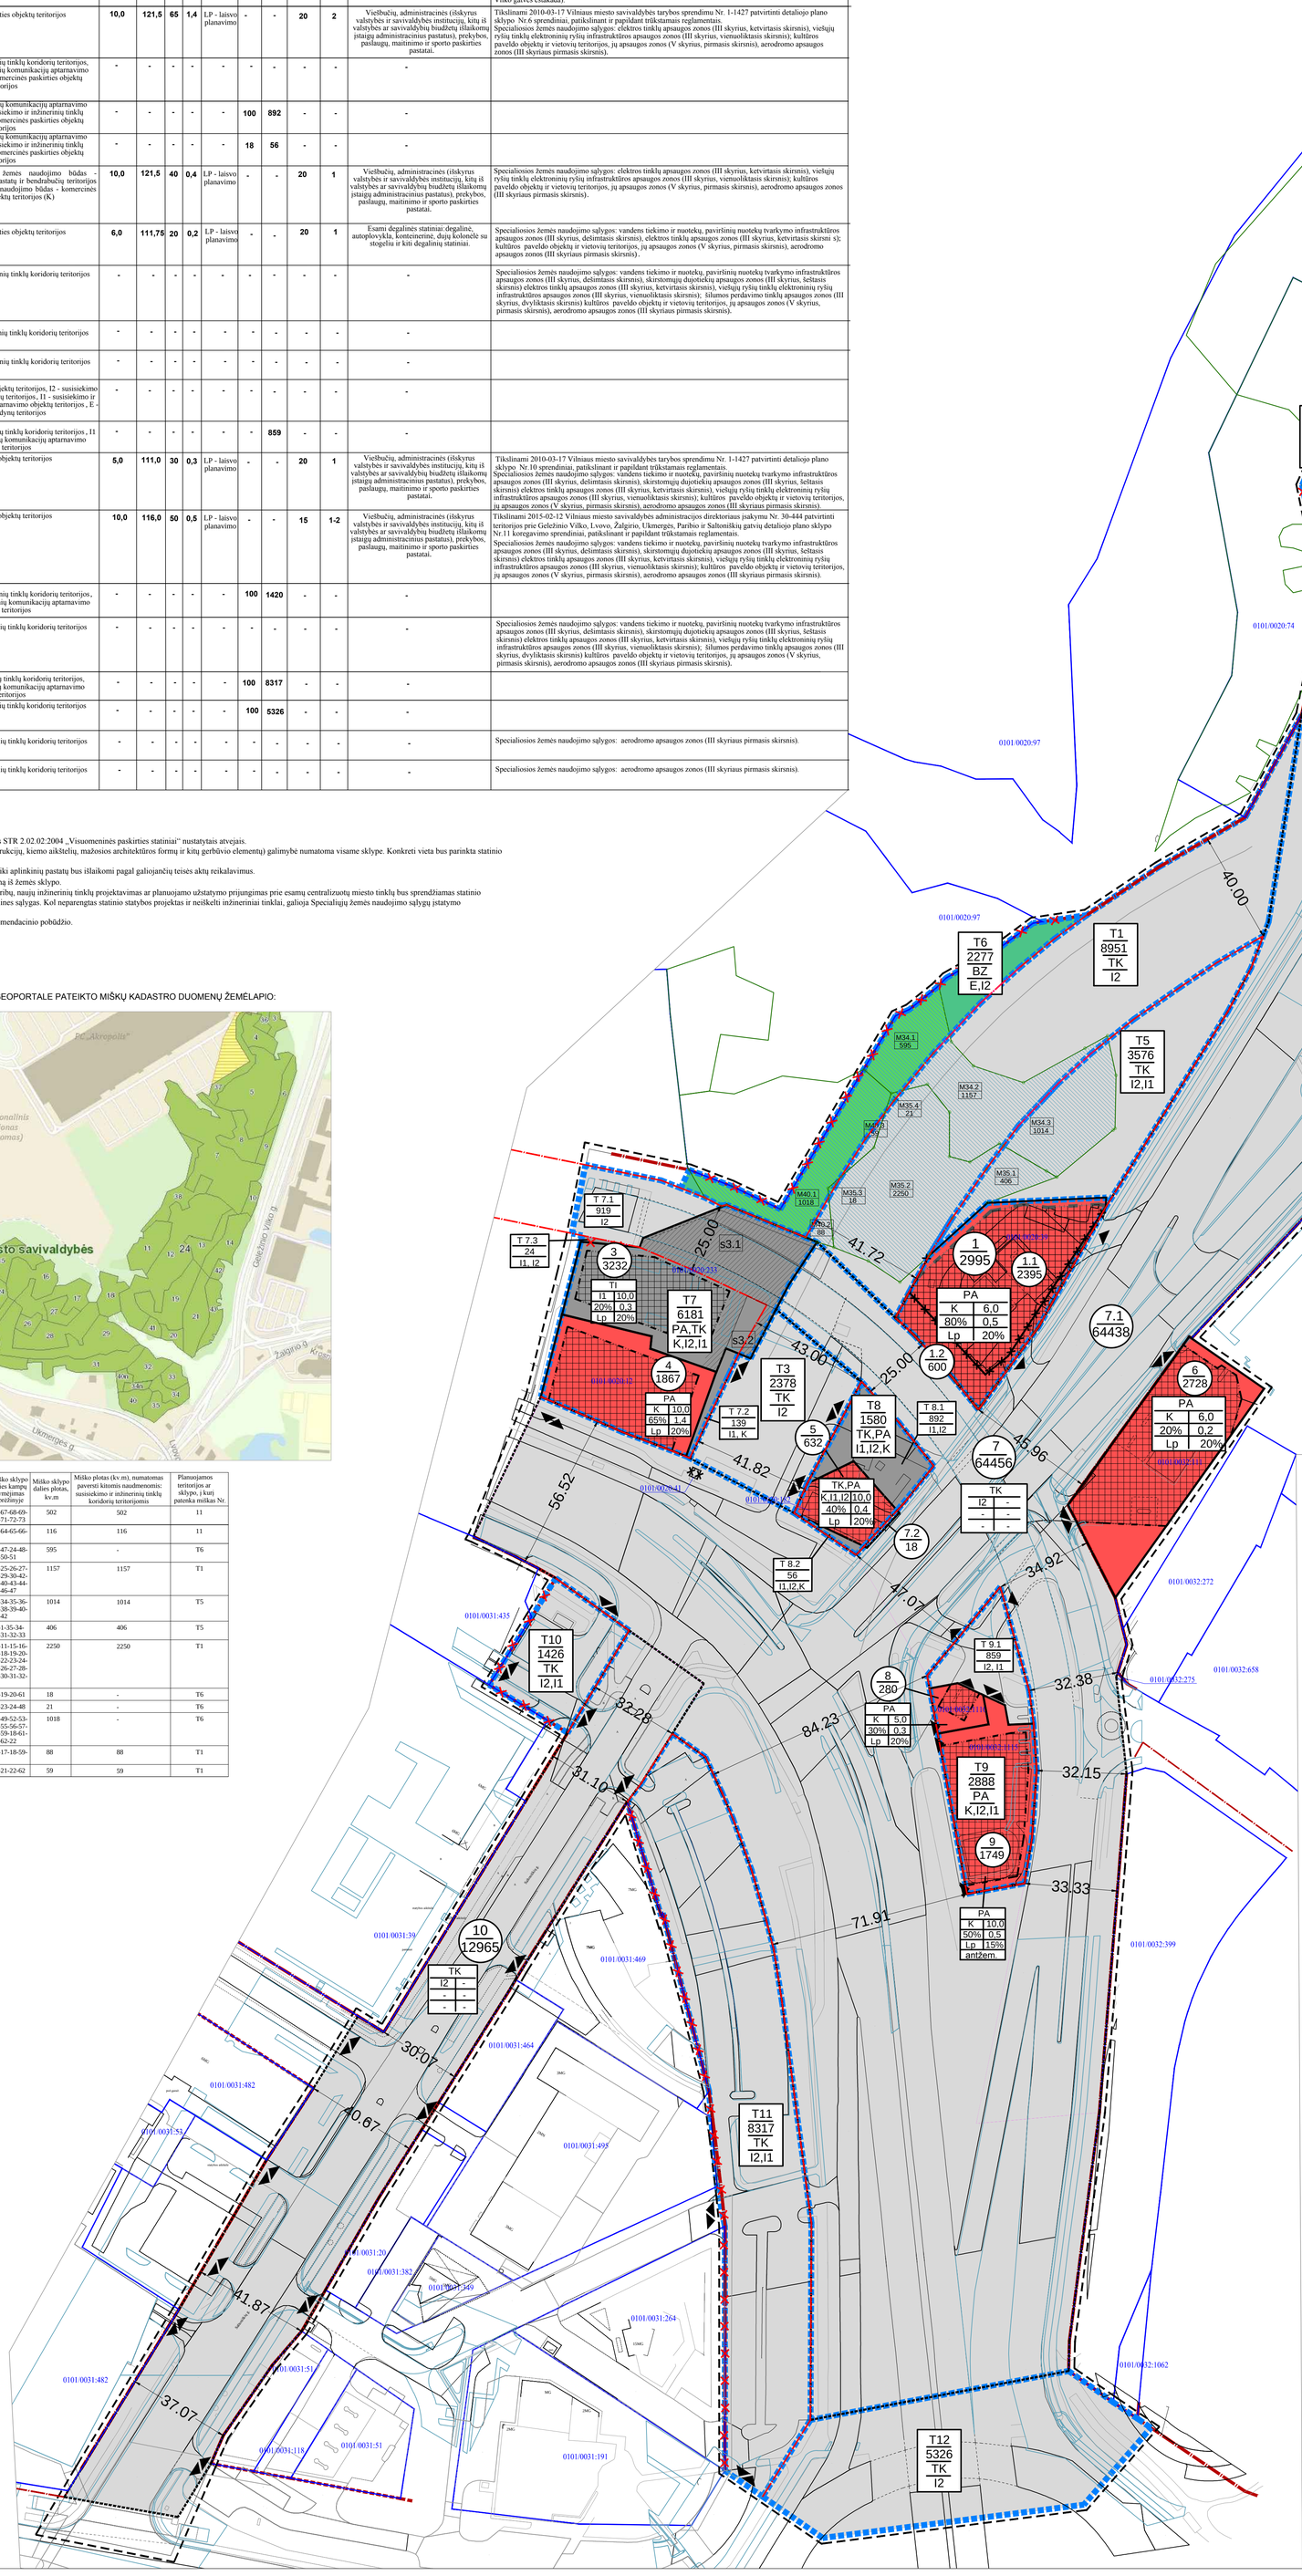

SUTARTINIS ŽYMĖJIMAS:

- Detaliojo plano keitimo galiojimo ribos
- Planuojamų teritorijų ribos
- Esamos į planuojamą teritoriją patenkančių sklypų ribos
- Naikinamos sklypų ribos
- Planuojamos sklypų ribos
- Esamų sklypų ribos
- Esamos gatvės raudonosios linijos
- Planuojamos gatvės raudonosios linijos
- Naikinamos gatvės raudonosios linijos
- Teritorijos Nr. /
- Teritorijos plotas, kv.m /
- Konkretus teritorijos naudojimo tipas/
- Žemės naudojimo būdai
- Teritorijos dalies Nr. / Teritorijos dalies plotas, kv.m /
- Teritorijos dalies žemės naudojimo būdai
- Planuojamo sklypo Nr. /
- Planuojamo sklypo plotas, kv.m
- Performuojamų žemės sklypo dalių ar formuojamų įsiterpusių žemės sklypų Nr. Performuojamų žemės sklypo dalių ar formuojamų įsiterpusių žemės sklypų plotas, kv.m
- Įvažiavimų-išvažiavimų vietos
- Statinių statybos ribos
- Statybos zona

TERITORIJOS TVARKYMO IR NAUDOJIMO REGLAMENTAI:

1	
2	3
4	5
6	7

1 - Teritorijos naudojimo tipas (PA - paslaugų teritorija, BZ - bendro naudojimo erdvių, želdynų teritorija, TK - inžinerinės infrastruktūros koridorius, TI - inžinerinė infrastruktūros teritorija);
2 - žemės sklypo naudojimo būdas;
3 - maksimalus pastatų aukštingumas (metrais),
4 - maksimalus užstatymo tankumas procentais;
5 - maksimalus užstatymo intensyvumo indeksas;
6 - užstatymo tipas (Lp - laisvo planavimo);
7 - priklausomųjų želdynų ir želdinių teritorijų dalys (procentais nuo sklypo ploto).

Žemės naudojimo būdas:

- **Susisiekimo ir inžinerinių tinklų koridorių teritorijos (I2)**
- **Komercinės paskirties objektų teritorijos (K)**
- **Atskirųjų želdynų teritorijos (E)**
- **Susisiekimo ir inžinerinių komunikacijų aptarnavimo objektų teritorijos (I1)**

MIŠKO PLOTAI:

- Esamos miško sklypų ribos
- Paliekami patenkantys į planuojamą teritoriją miško plotai
- Į planuojamą teritoriją patenkantys miško plotai keičiami į susisiekimo ir inžinerinių tinklų koridorių teritorijas
- M40.3 / 59 — Miško ploto žymėjimas brėžinyje: Miško sklypo dalis, patenkanti į planuojamą teritoriją miško dalies plotas, kv.m
- Miško ploto kampų žymėjimas brėžinyje

Rengėjas:	UAB „**Valdomas projektas**“ įm.k 304161502 Geranainių g. 7, Vilnius tel. +370 615 54776							Objektas:	TERITORIJOS PRIE GELEŽINIO VILKO, LVOVO, ŽALGIRIO, UKMERGĖS, PARIBIO IR SALTONIŠKIŲ GATVIŲ DETALIOJO PLANO DALIES SPRENDINIŲ KEITIMAS
A1053	PV	R.D				2022 07		Planavimo rūšis:	DETALUSIS PLANAS
Organizatorius:	Vilniaus miesto savivaldybės administracijos direktorius							Brėžinys:	PAGRINDINIS BRĖŽINYS M 1:1000
Iniciatorius:								Kompleksas:	K-VT-13-21-293
								Laida	0
								Lapas	1
								Lapų	1