
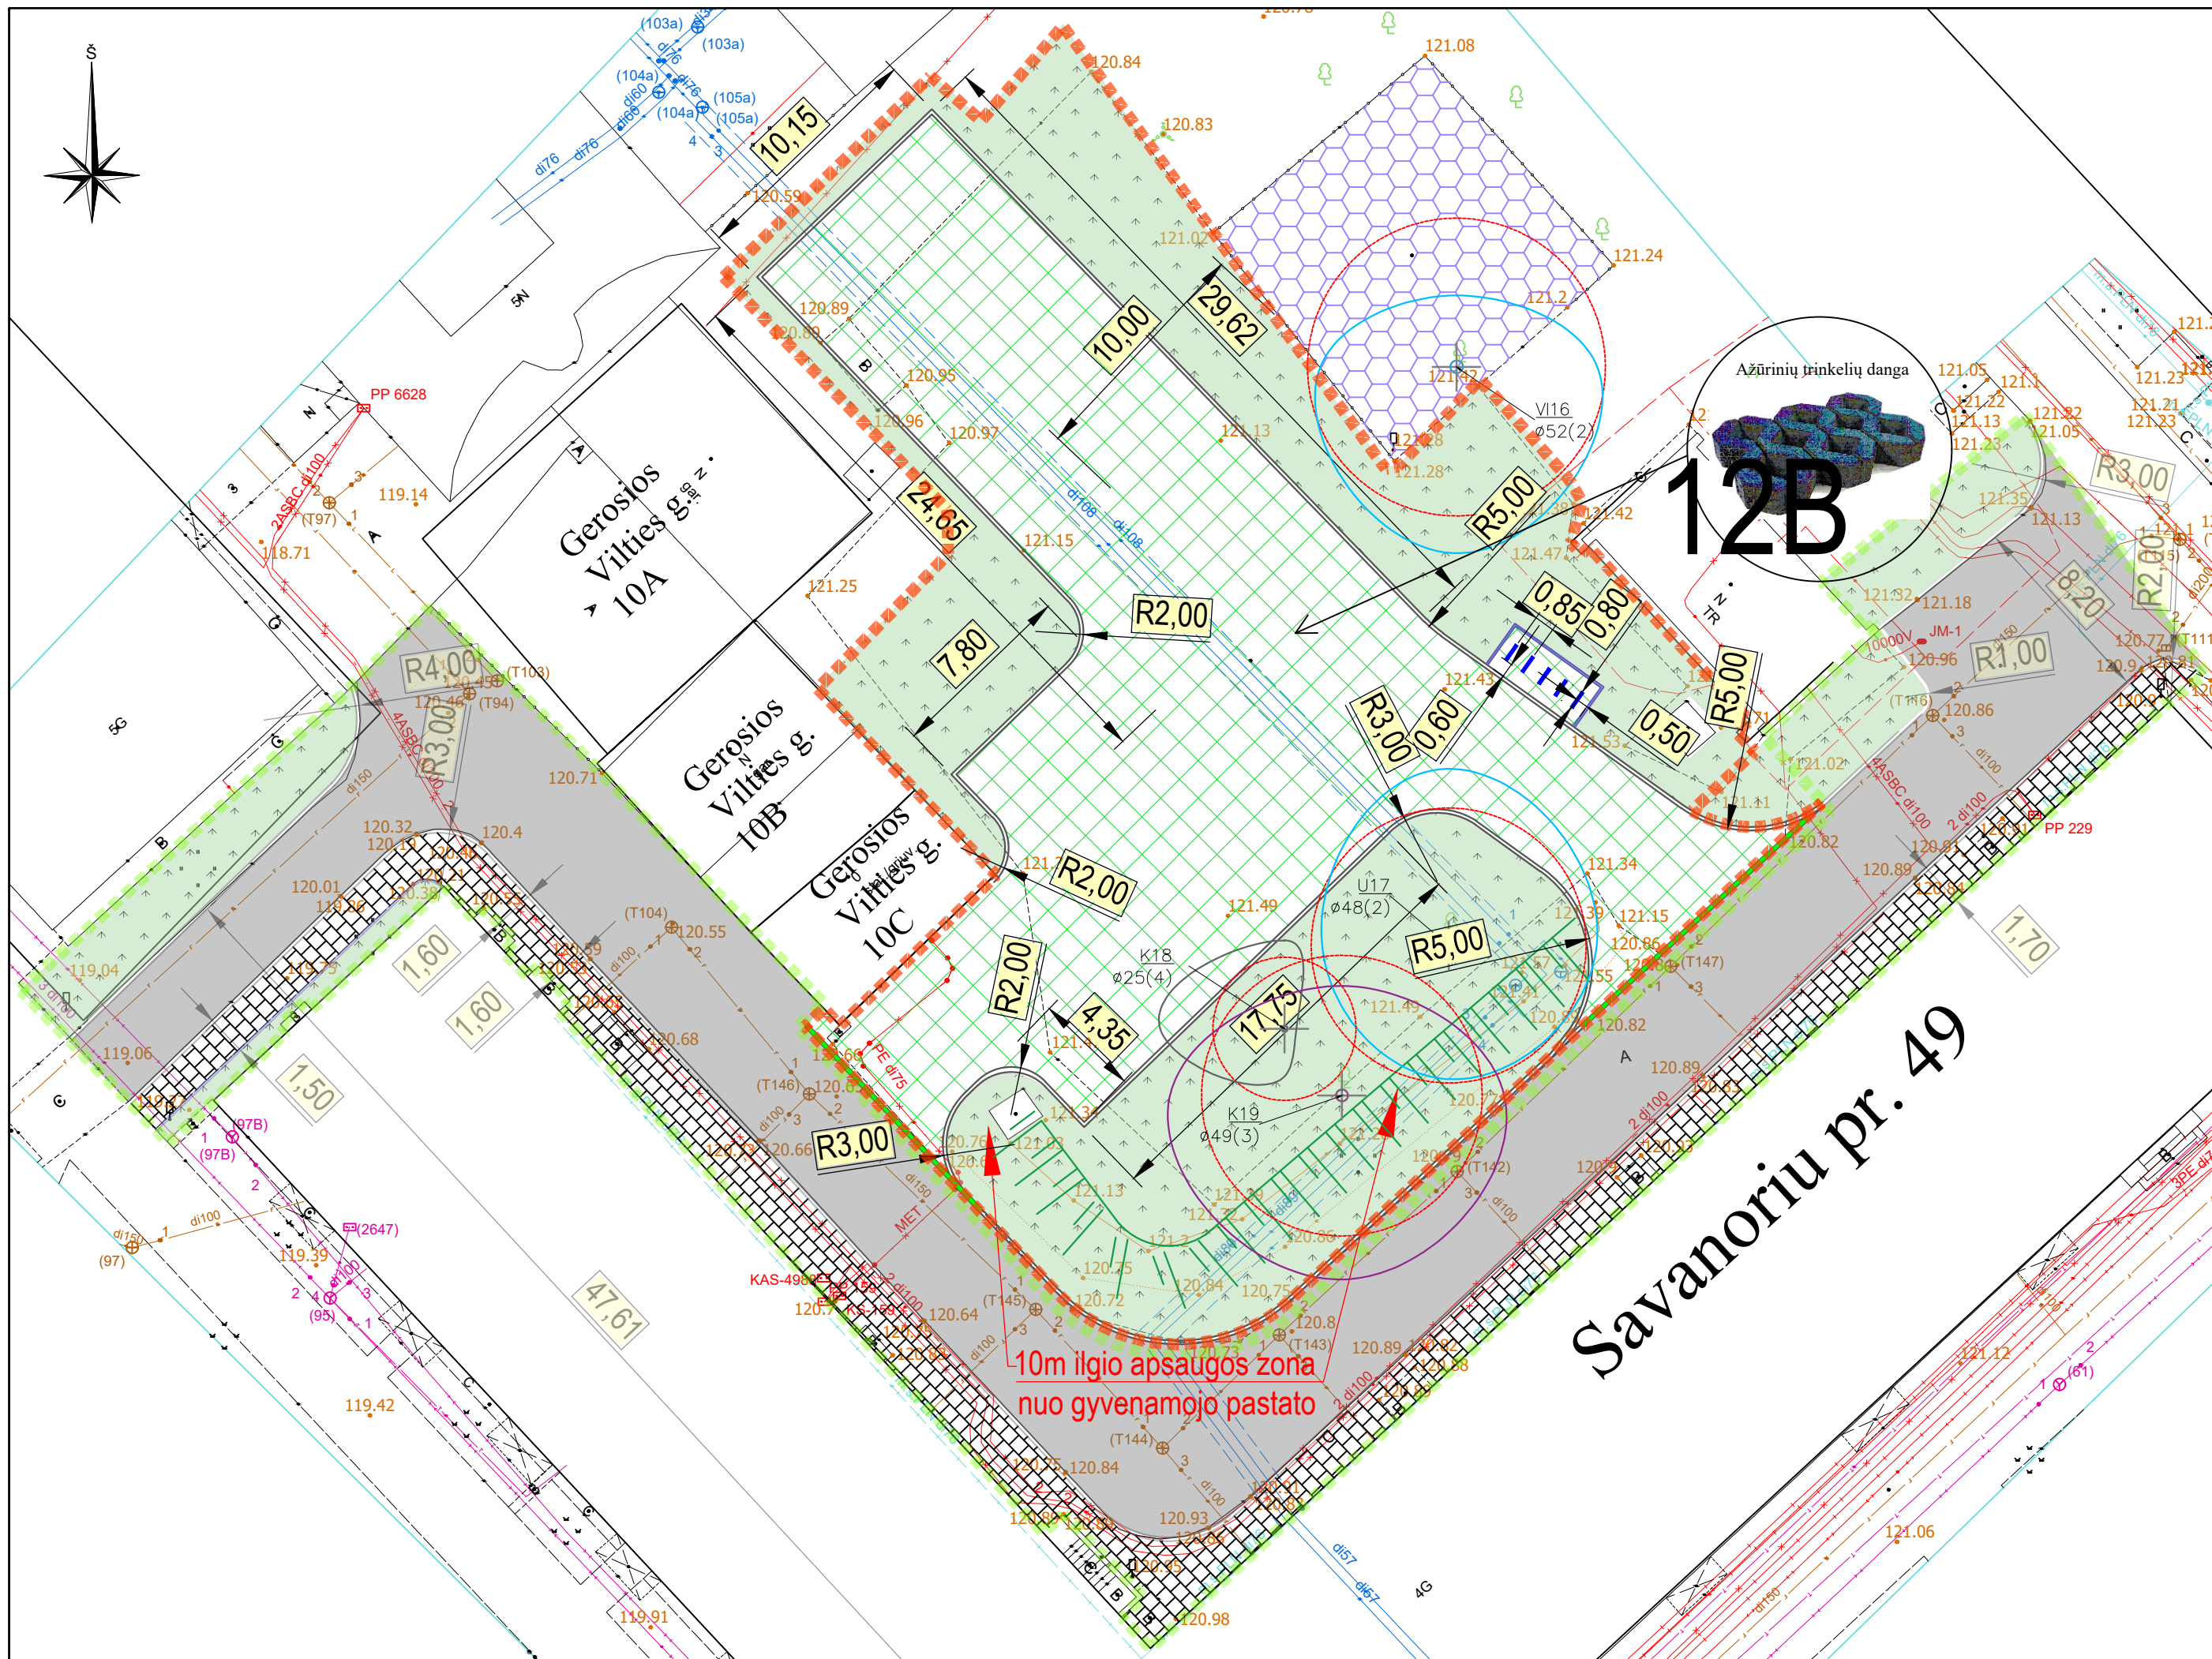



		Projektuojamo statinio riba		
0	2024-05	Projektiniai Pasiūlymai		
Laida	Išleidimo data	Laidos statusas. Keitmo priežastis (jei taikoma)		
KVAL. PAT. DOK. NR.			Įm. k.: 303367684 Ulonų g. 2, Vilnius Telefonas: +37067651299 El. paštas: info@maspro.lt	
			STATINIO PROJEKTO PAVADINIMAS: Kitos paskirties inžinerinio statinio [12] - Savanorių pr. 49, Vilniuje statybos projektas	
35499	PV	S. Kaniušėnienė	DOKUMENTO PAVADINIMAS Situacijos schema, M1:1000	
40715	PDV	S. Volosenko		
				0
KALBOS TRUMP. LT	STATYTOJAS IR (ARBA) UŽSAKOVAS		DOKUMENTO ŽYMUO:	
	Vilniaus miesto savivaldybė / Vilniaus miesto savivaldybės administracija		24.289388-07-PP-B-01	
			LAPAS	LAPŲ
			1	1




SUTARTINIAI ŽYMĖJIMAI

	Projektuojamos naujos infrastruktūros (ažūrinės dangos) ribos
	Daugiabučių namų kiemo ribos (atnaujina esama infrastruktūra kitu projektu)
	Projektuojamas betoninis bordiūras 100x15x30 cm (su 10 cm peraukštėjimu)
	Projektuojamas betoninis vejos bordiūras 100x8x20 cm
	Projektuojamas nužemintas betoninis bordiūras 100x15x30 cm
	Projektuojama ažūrinė plytelių danga
	Projektuojama veja
	Atnaujina asfalto danga
	Atnaujina plytelių danga
	Įrengiami dviračių stovai
	Esama vaikų žaidimų aikštelė


PASTABOS:
 Statinio plotas - 645 m². Atstumas nuo gyvenamųjų pastatų ne mažiau 10 m.

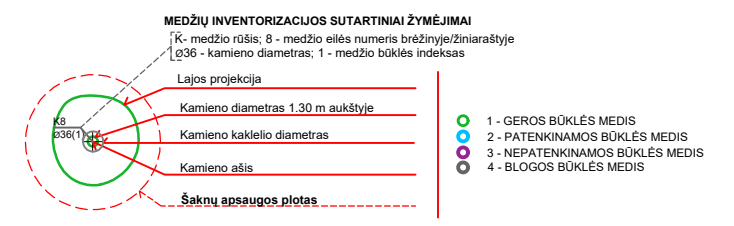

0		2024-05	Projektiniai pasiūlymai	
Laida		Išleidimo data	Laidos statusas. Keitimo priežastis (jei taikoma)	
KVAL. PAT. DOK. NR.	MASPRO		Įm. k.: 303367684 Ulonų g. 2, Vilnius Telefonas: +37067651299 El. paštas: info@maspro.lt	
	STATINIO PROJEKTO PAVADINIMAS: Kitos paskirties inžinerinio statinio [12] - Savanorių pr. 49, Vilniuje statybos projektas			
35499	PV	S. Kaniušėnienė	DOKUMENTO PAVADINIMAS	
40715	PDV	S. Volosenko	Dangų ir eismo organizavimo planas, M 1:250	
KALBOS TRUMP. LT	STATYTOJAS IR (ARBA) UŽSAKOVAS Vilniaus miesto savivaldybė / Vilniaus miesto savivaldybės administracija		DOKUMENTO ŽYMUO: 24.289388-07-PP-S.B-02	
			LAPAS	LAPŲ
		1	1	

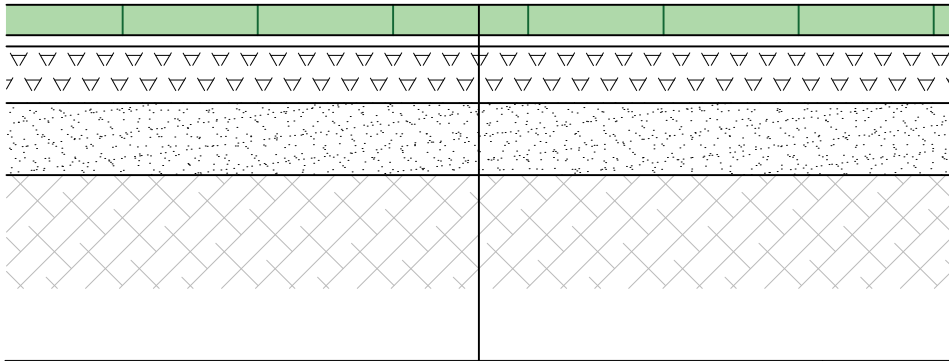

Ažūrinės trinkelės užpildytos augaliniu sluoksniu	8 cm
Išlyginamasis pasluoksnis	3 cm
Skaldos pagrindo sluoksnis iš nesurištų mineralinių medžiagų mišinio ($E_{v2} \geq 120$ MPa);	15 cm
Apsauginis šalčiui atsparus pagrindo sluoksnis ($E_{v2} \geq 100$ MPa);	≥ 19 cm
Žemės sankasa ($E_{v2} \geq 45$ MPa)	

0	2024-05	Projektiniai Pasiūlymai			
Laida	Išleidimo data	Laidos statusas. Keitmo priežastis (jei taikoma)			
KVAL. PAT. DOK. NR.		Įm. k.: 303367684 Ulonų g. 2, Vilnius Telefonas: +37067651299 El. paštas: info@maspro.lt	STATINIO PROJEKTO PAVADINIMAS: Kitos paskirties inžinerinio statinio [12] - Savanorių pr. 49, Vilniuje statybos projektas		
35499	PV	S. Kaniušėnienė	DOKUMENTO PAVADINIMAS		LAIDA
40715	PDV	S. Volosenko	Aikštelės dangų konstrukcija, M 1:20		0
KALBOS TRUMP. LT	STATYTOJAS IR (ARBA) UŽSAKOVAS Vilniaus miesto savivaldybė / Vilniaus miesto savivaldybės administracija		DOKUMENTO ŽYMUO: 24.289388-07-PP-S.B-02		LAPAS 1 LAPŲ 1