



Vanagėlio gatvės dalis, patenkanti į žemės sklypą (kadastro Nr. 0101/0058:265) projektuojama ir derinama atskiru statybos projektu

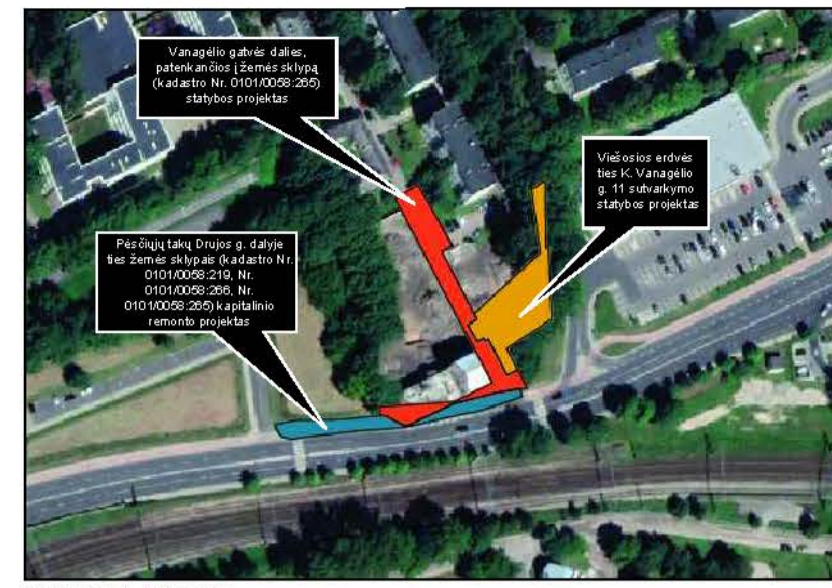


Situacijos schema


LEGENDA	AUGMENIJA
— sklypų ribos	● Esami medžiai
— Gaisro skvero projektavimo dabų riba	● Naujai sodinami dideli medžiai
— Infrastruktūros projekto dabų riba	● Dideli krūmai
— Kapitalinio remonto projektavimo dabų riba	● Vidutinio dydžio daugiamedžiai augalai
15.50' Aukštis	■ Dekoratyvūs žemės dengianys augalai
▲ Nudėdis	■ Apželdinta siena
▲ Įėjimas	■ Tvarkomi esami medžiai ir pokrūmi
— Esama atšvaitinė siena	
— Betoniniai laiptai	MAŽOJI ARCHITEKTŪRA
— Betono trinkelės takams	— Lito betono siena
— Betono trinkelės skenui	— Mediniai atšvaitiniai elementai
— Betoninis baras atskiriant kietum ir želdinių zonas (suklestas kiū mm, vienas kygyje su greičio kietas paviršius)	— Integruoti betoniniai sienai
	APŠVIETIMAS
	— Integruotas linijinis apšvietimas
	— Apšvietimo stulpai

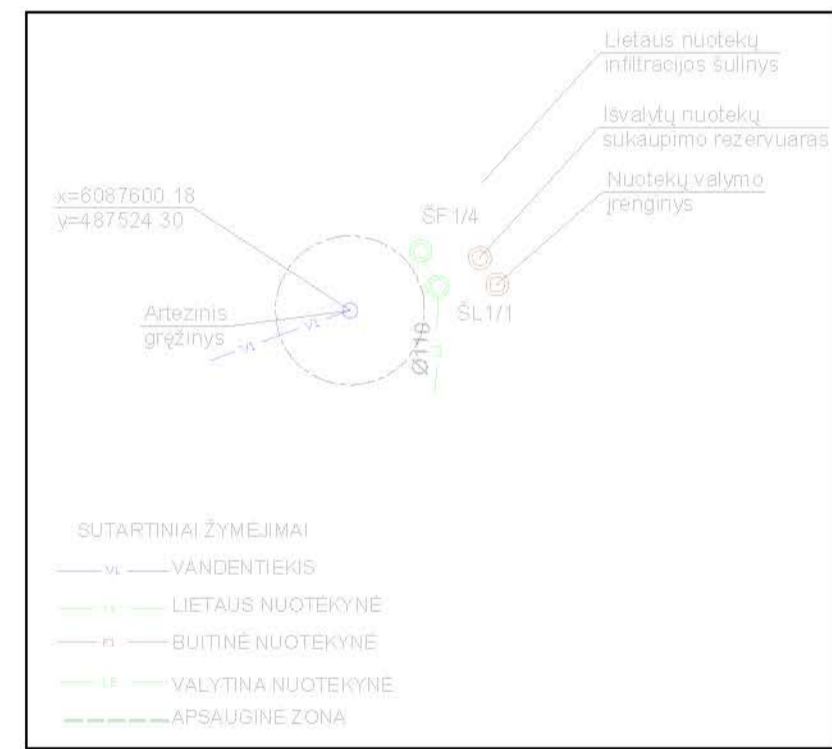

LAIDA	DATA	LAIDOS STATUSAS, KEITIMŲ PRIEŽASTIS	STATINIO PROJEKTO PAVADINIMAS/PROJECT TITLE
KVAL. PATV. DOK.NR.		DUARCH architektūra/ architektūra/ kultūros pavildas.	STATINIO PROJEKTO PAVADINIMAS/PROJECT TITLE VIEŠOJI ERDVĖ IR INFRASTRUKTŪROS PLETROS TERITORIJA, K. VANAGĖLIO G. 11 IR 18, VILNIUS
A1789 KPD.0518	SPV	Rimantė V. Mačulienė	STATINIO PAVADINIMAS IR NUMERIS Viešosios erdvės ties K. Vanagėlio g. 11 sutvarkymo statybos projektas
KVAL. PATV. DOK.NR.		BAULAND BŪV. "BAULAND" JARŠIO G. 32A4, LITAIŠK. VILNIUS RUP. BULV. BAULAND.LT	DOKUMENTO PAVADINIMAS IR MASTELIS Sklypo planas 1:100 0
ŽVP.11	KDV	Agnė Dalidaitė	DOKUMENTO ŽYMUO
	Arch.	Donatas Baltrušaitis	Lapas Lapų
	Arch.	Rasa Pilkauskaitė	1 1
LT	STATYTOJAS:	UAB "Unique Properties", Bokšto g. 16-10, Vilnius	23-GSA-PP-K-001

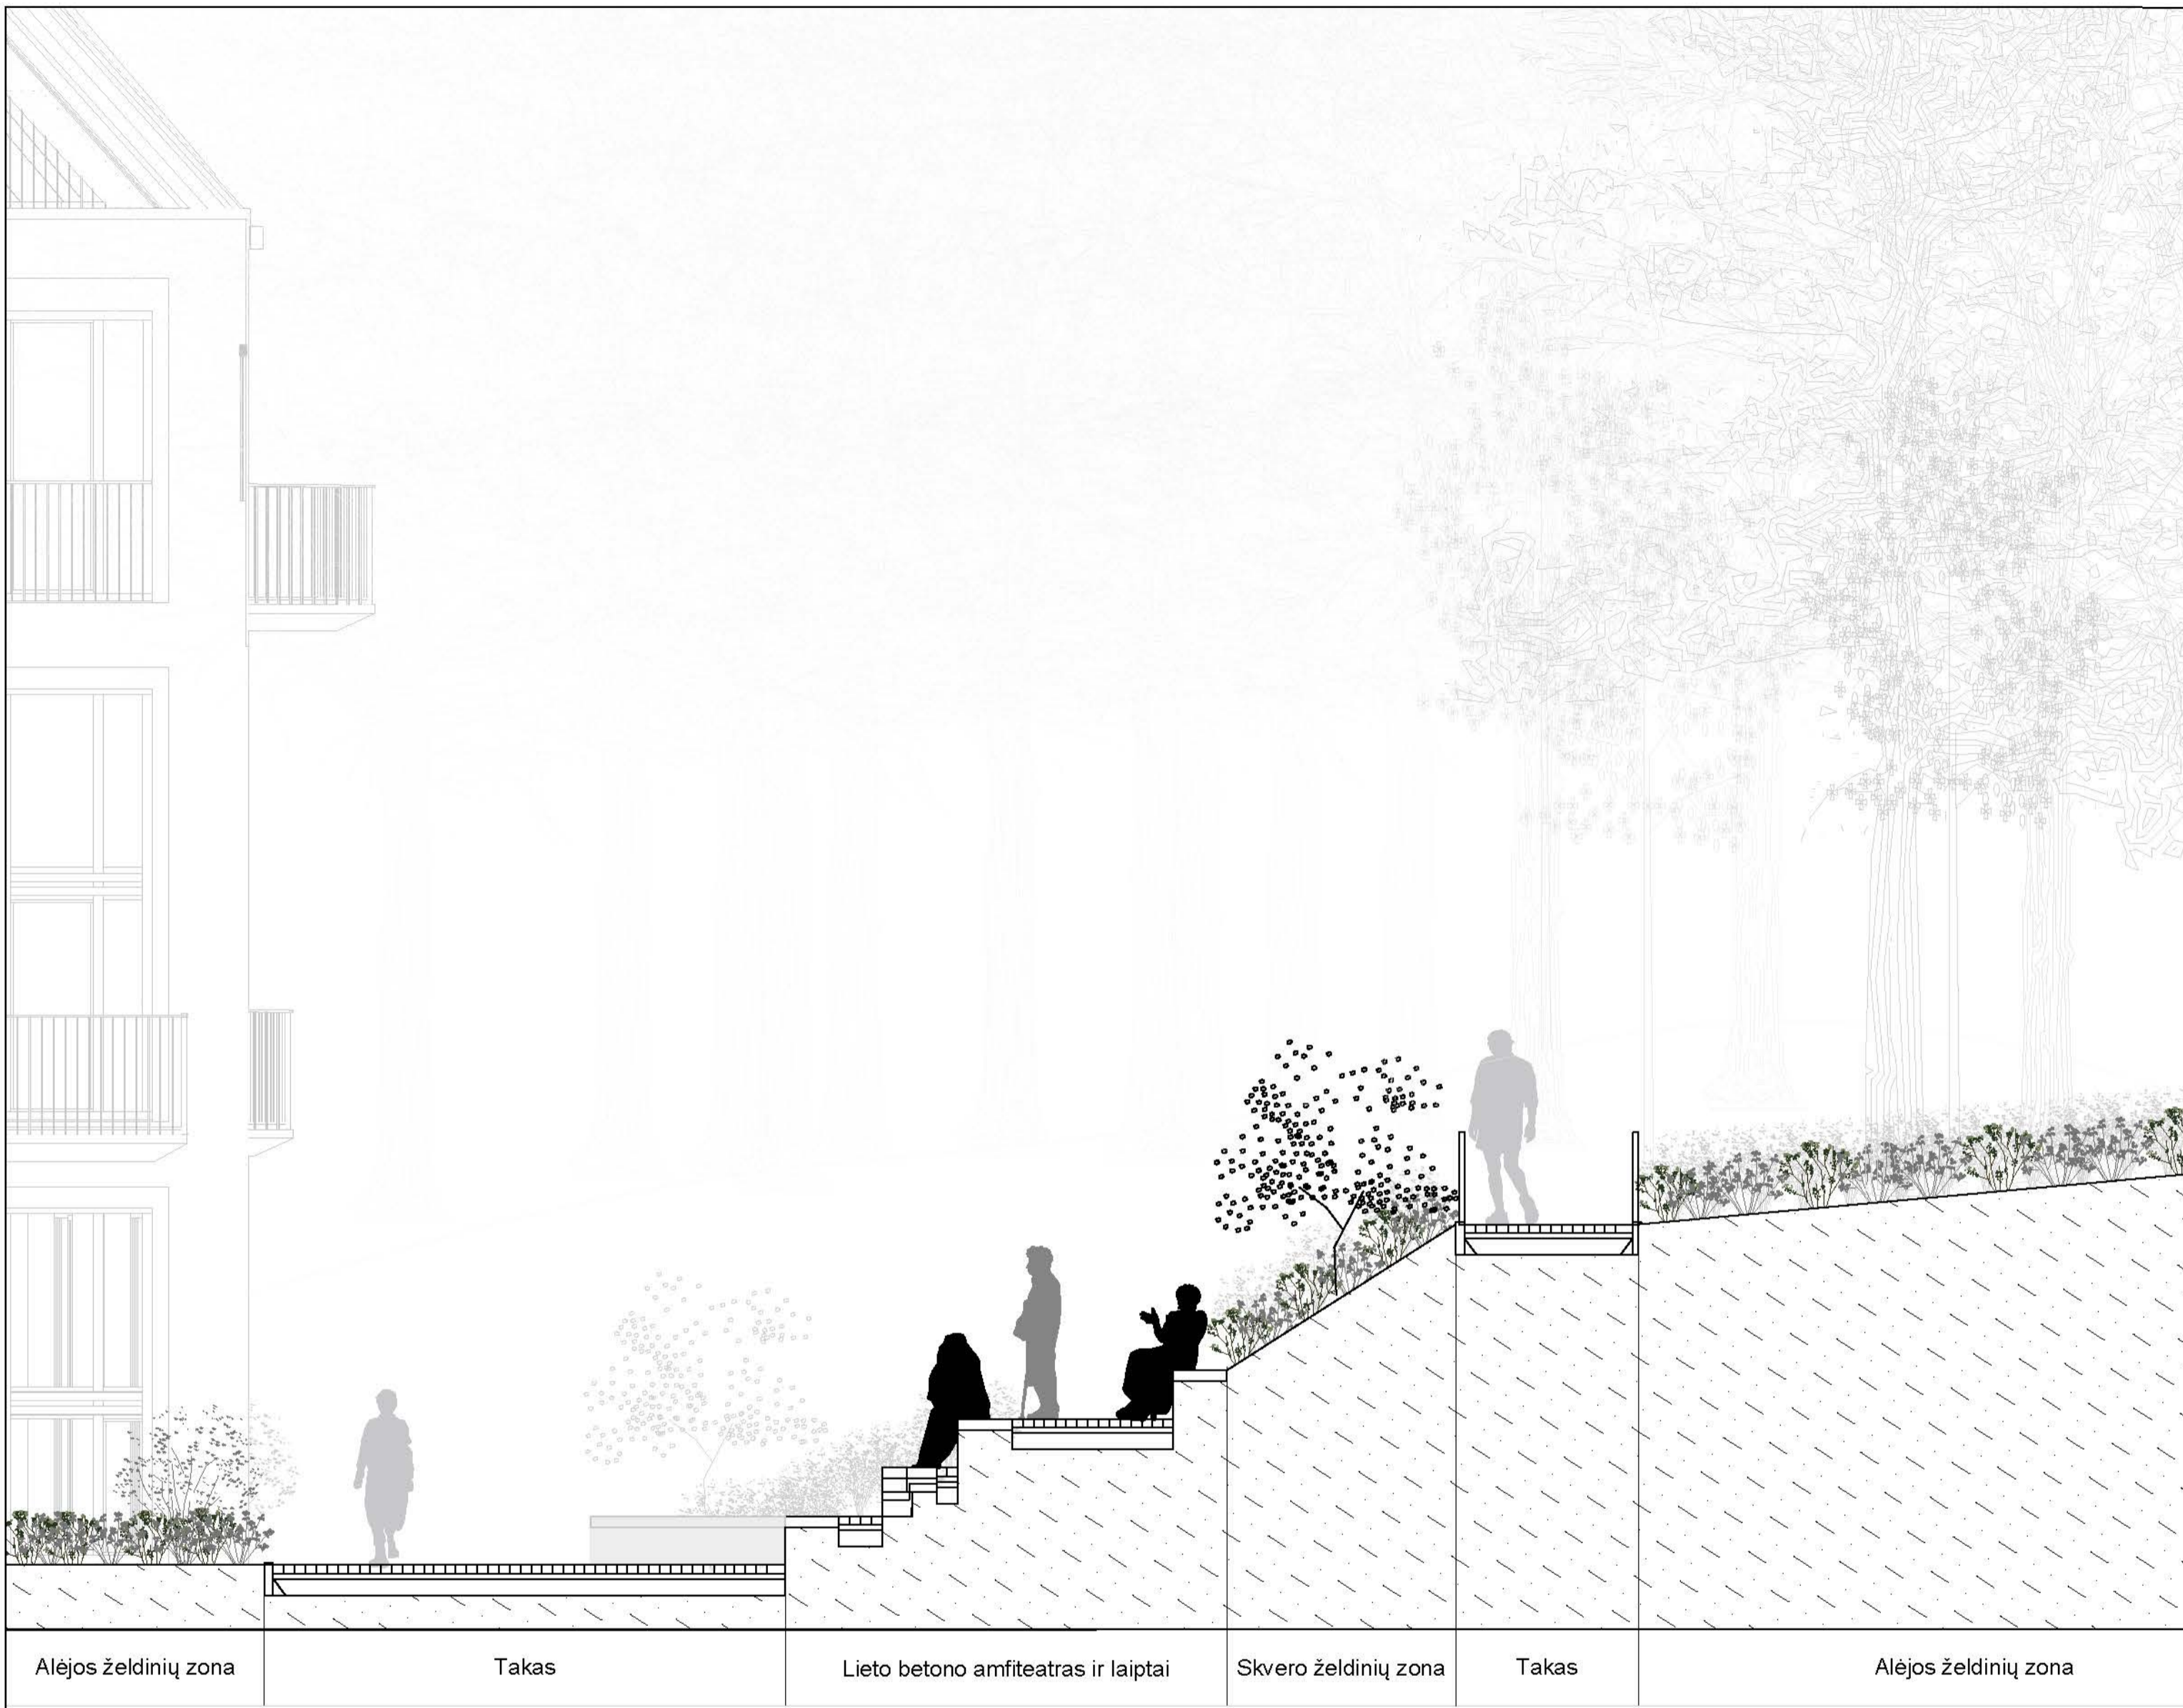


BB' Pjūvis

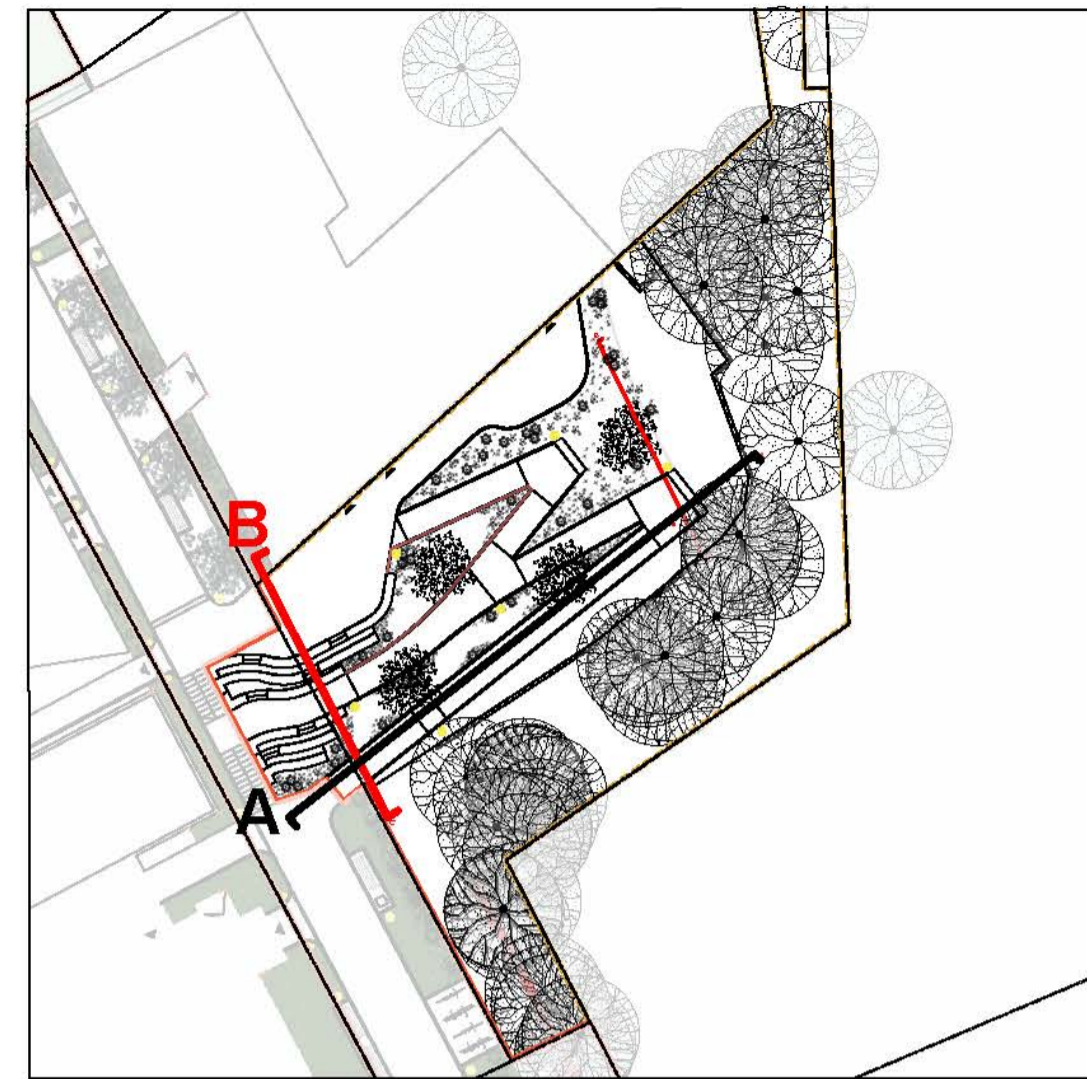


Pjūvių lokacijos planas


LAIDA		DATA		LAIDOS STATUSAS: KEITIMŲ PRIEŽASTIS	
KVAL. PATV. DOK.NR.	A1789 KPD.0518	DUARCH architektūra/ architektūra/ kultūros paveldas. UAB "DUARCH" JAVIČIO G. 2-2/4, LT-01105, VILNIUS ELP: BELIO@DUARCH.LT		STATINIO PROJEKTO PAVADINIMAS/PROJECT TITLE VIEŠOJI ERDVĖ IR INFRASTRUKTŪROS PLETROS TERRITORJA, K. VANAGĖLO G. 11 IR 18, VILNIUS	
KVAL. PATV. DOK.NR.	ŽVP-11	SPV	Rimantė V. Mačiulienė	STATINIO PAVADINIMAS IR NUMERIS Viešosios erdvės ties K. Vanagėlo g. 11 sutvarkymo statybos projektas	
KVAL. PATV. DOK.NR.	LT	BAULAND UAB "BAULAND" JAVIČIO G. 2-2/4, LT-01105, VILNIUS ELP: BELIO@BAULAND.LT		DOKUMENTO PAVADINIMAS IR MASTELIS Sklypo plano BB' pjūvis 1:100	
KVAL. PATV. DOK.NR. ŽVP-11 KDV Arch. Agnė Dailidaitė Donatas Baltrušaitis Arch. Rasa Plikauskaitė		DOKUMENTO ŽYMUO UAB "Unique Properties", Bokšto g. 16-10, Vilnius		Lapa	Lapų
KVAL. PATV. DOK.NR. ŽVP-11 KDV Arch. Agnė Dailidaitė Donatas Baltrušaitis Arch. Rasa Plikauskaitė		DOKUMENTO ŽYMUO UAB "Unique Properties", Bokšto g. 16-10, Vilnius		2	2

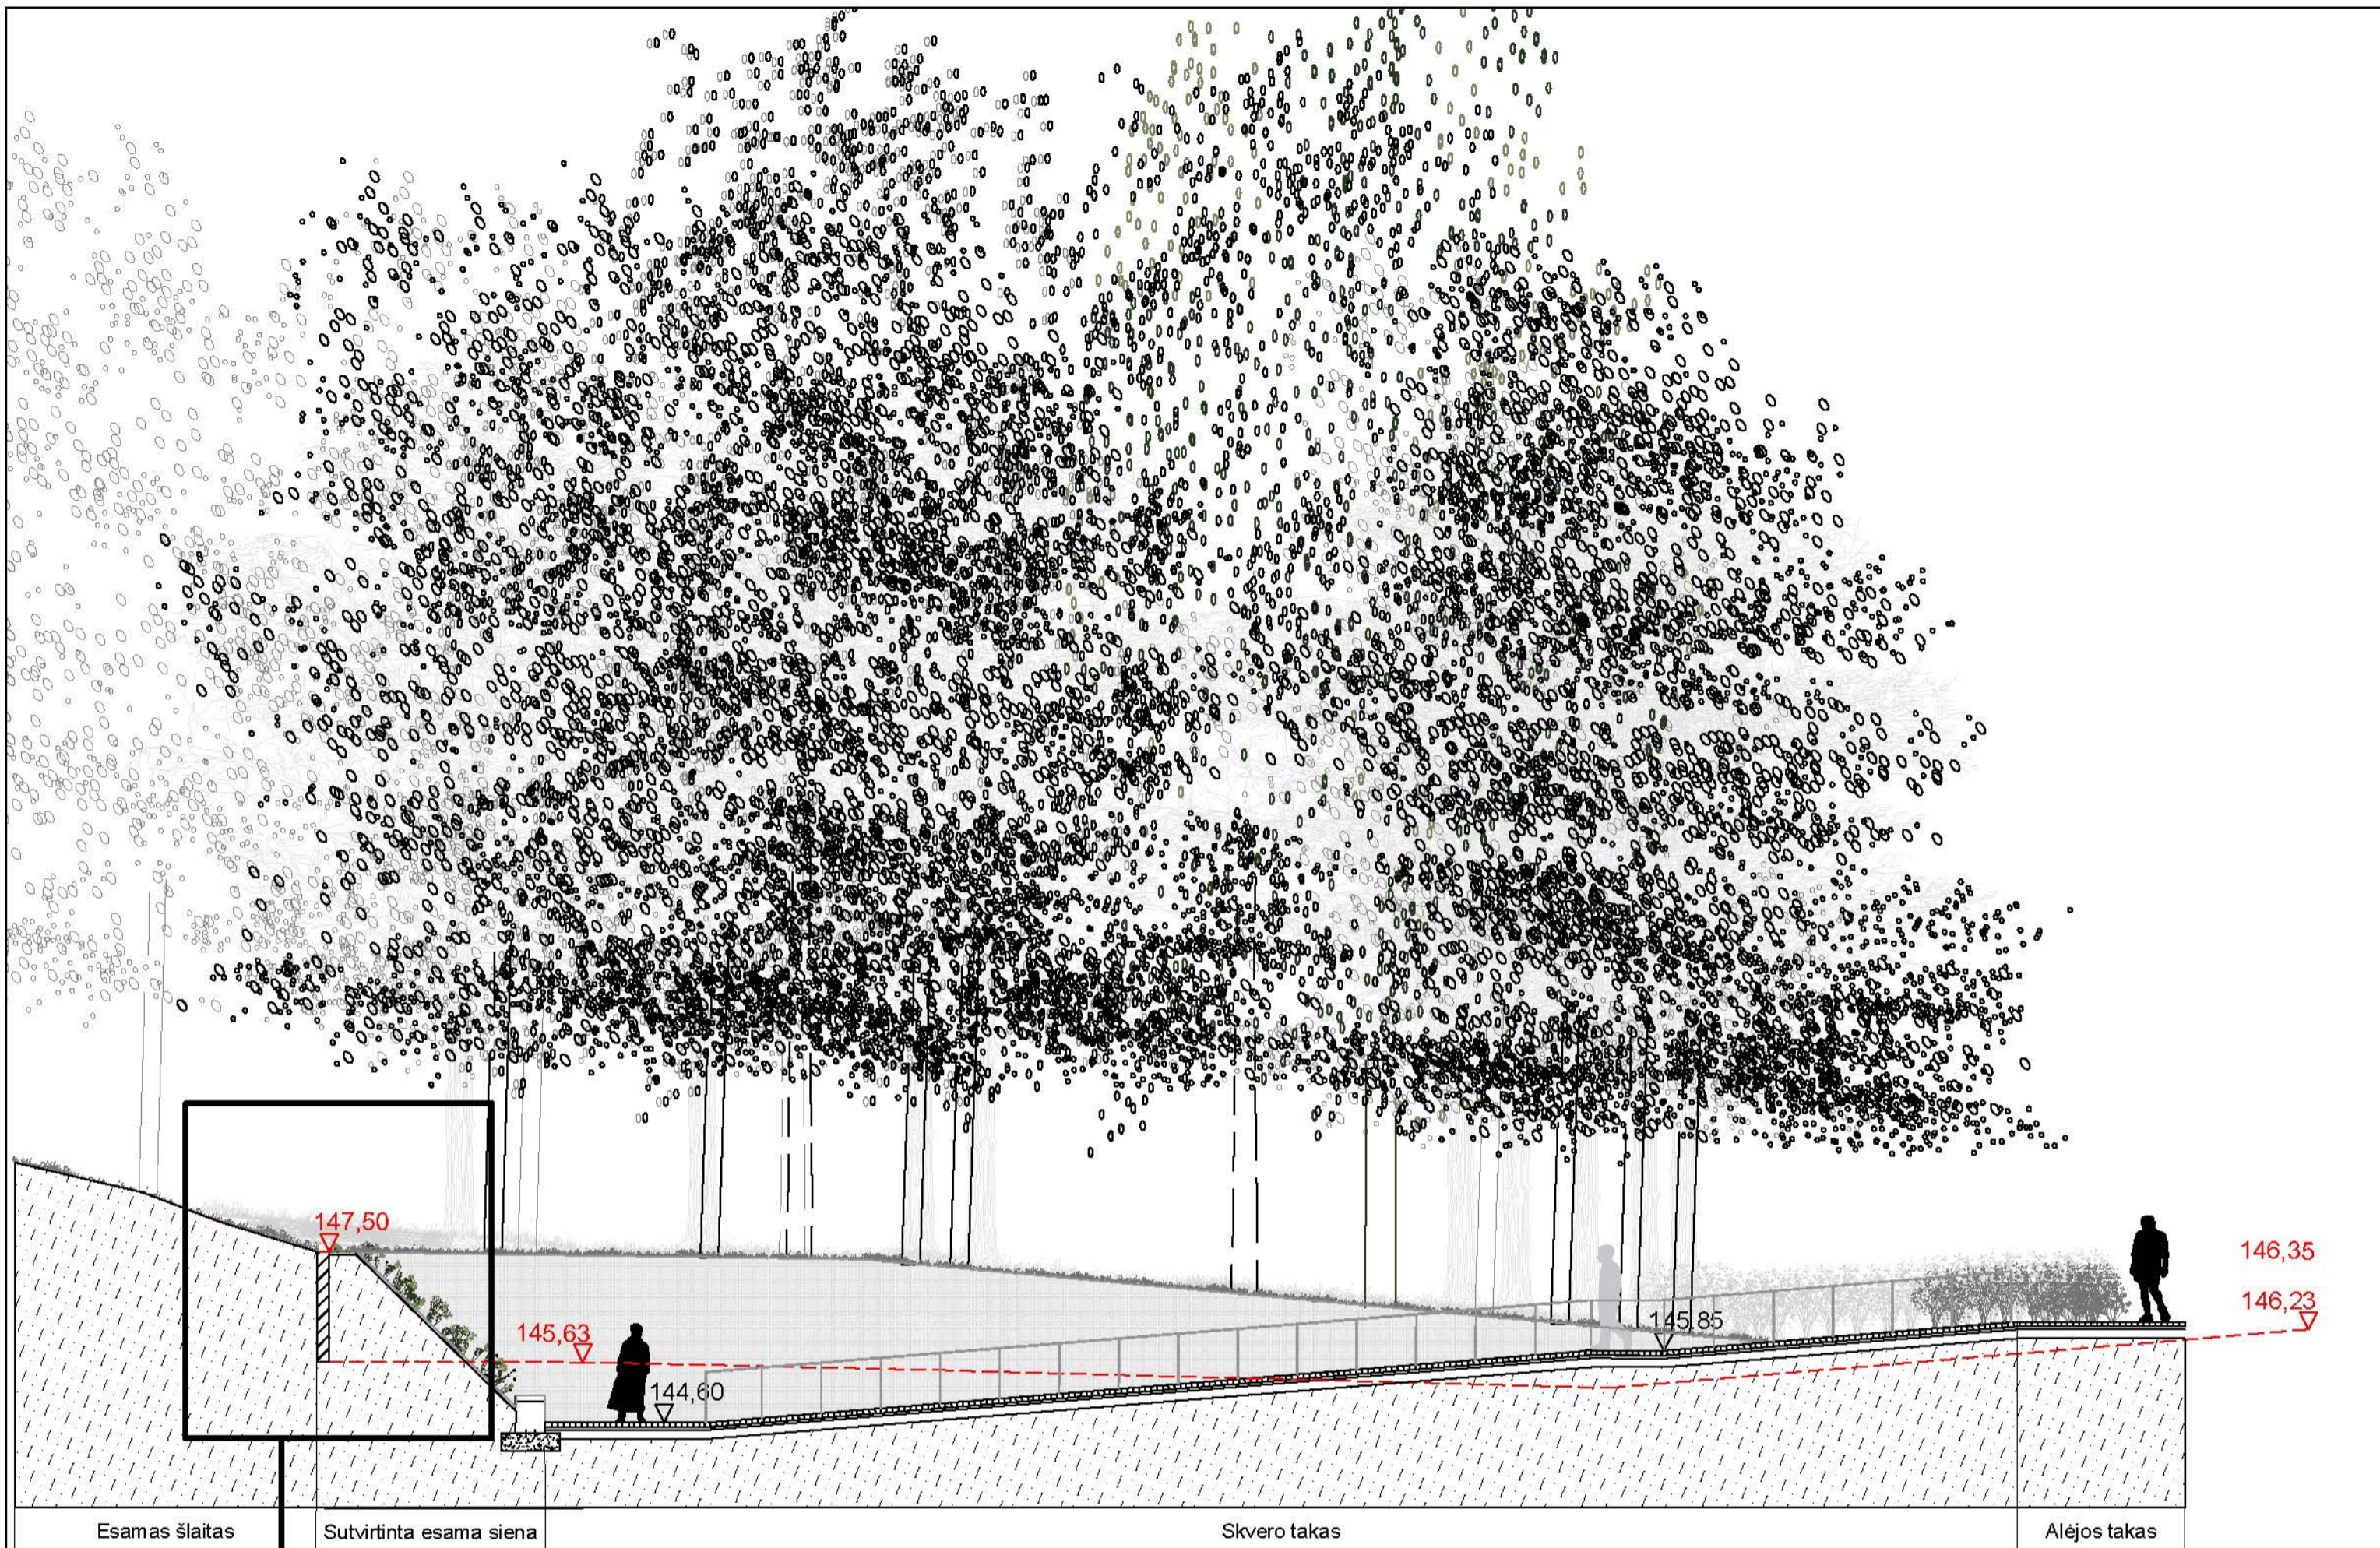

AA' Pjūvis

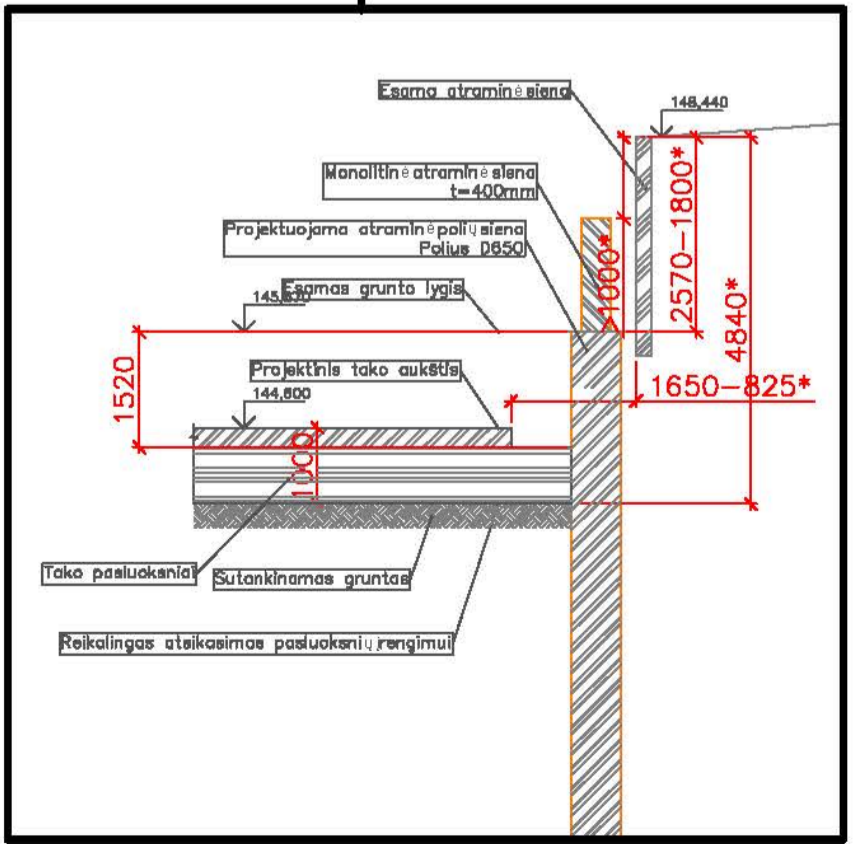


Indžinerinės atraminės sienos detalė

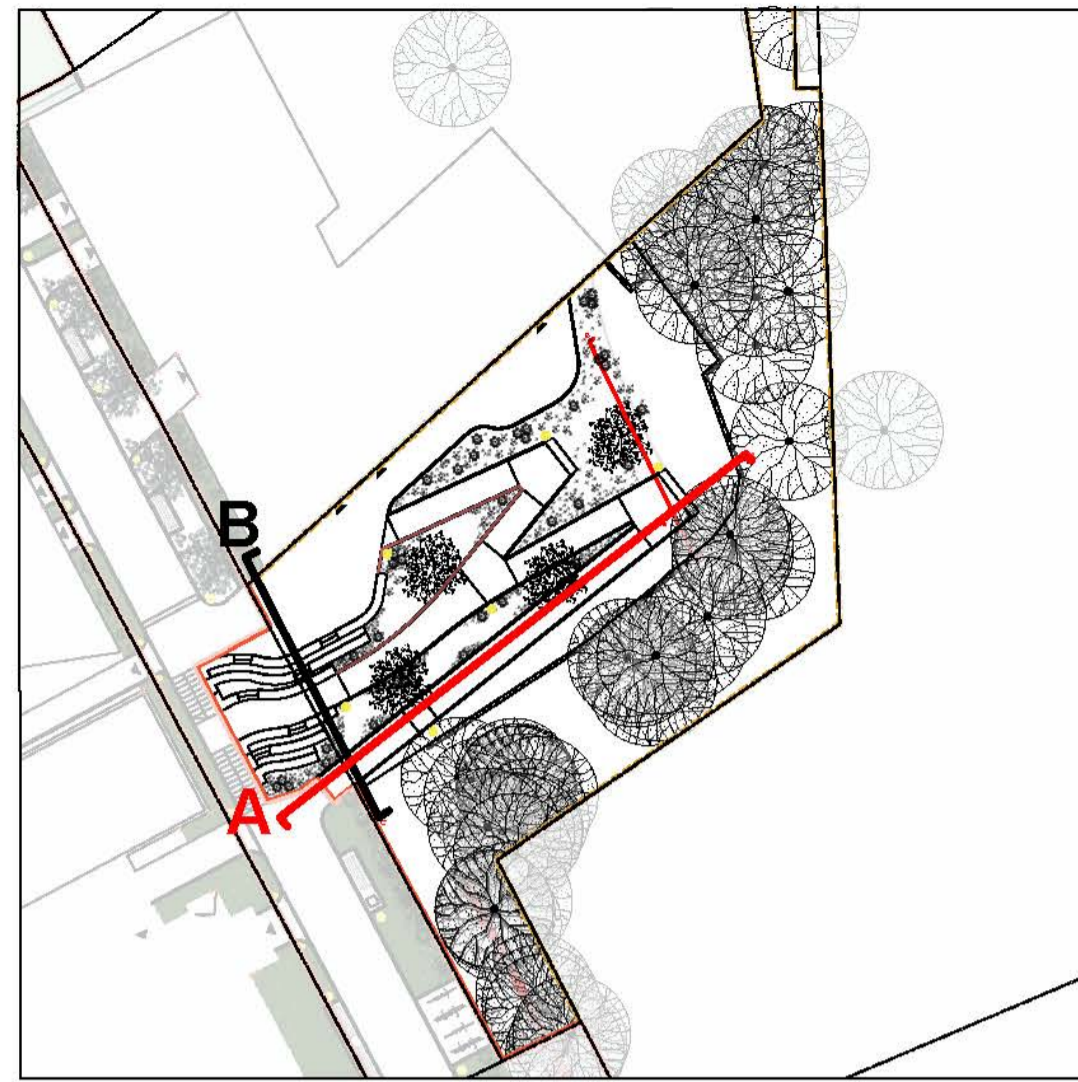

Pjūvių lokacijos planas




LAIDA	DATA	LAIDOS STATUSAS: KEITIMŲ PRIEŽASTIS	
KVAL. PATV. DOK.NR.	DUARCH interioro/ architektūra/ kultūros paveldas. UAB "DUARCH" JAVIČIŲ G. 20-14, LT-01105, VILNIUS ELP: BELIO@DUARCH.LT	STATINIO PROJEKTO PAVADINIMAS/PROJECT TITLE VIEŠOJI ERDVĖ IR INFRASTRUKTŪROS PLETROS TERRITORJA, K. VANAGĖLO G. 11 IR 18, VILNIUS	
A1789 KPD.0518	SPV Rimantė V. Mačiulienė	STATINIO PAVADINIMAS IR NUMERIS Viešosios erdvės ties K. Vanagėlo g. 11 sutvarkymo statybos projektas	
KVAL. PATV. DOK.NR.	BAULAND UAB "BAULAND" JAVIČIŲ G. 20-14, LT-01105, VILNIUS ELP: BELIO@BAULAND.LT	DOKUMENTO PAVADINIMAS IR MASTELIS Sklypo plano AA' pjūvis 1:100	
ŽVP-11	KDV Agnė Dailidaitė Arch. Donatas Baltrušaitis Arch. Rasa Pilkauskaitė	DOKUMENTO ŽYMUO Lapas Lapų	
LT	STATYTOJAS: UAB "Unique Properties", Bokšto g. 16-10, Vilnius	23-GSA-PP-K-03	1 2

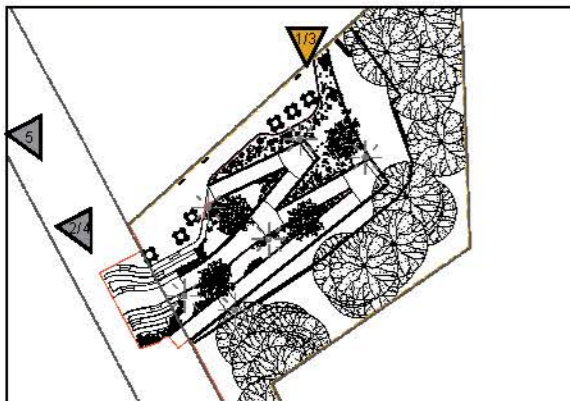


Vizualizacijų lokacijų planas

LAIDA	DATA	LAIDOS STATUSAS. KEITIMŲ PRIEŽASTIS	
KVAL. PATV. DOK.NR.	DUARCH archeologija / architektūra / kultūros paveldas... <small>UAB "DUARCH", A. Žilinsko g. 11, Vilnius, LT-01116 T: +370 20 20 20 20, F: +370 20 20 20 20</small>	STATINIO PROJEKTO PAVADINIMAS / PROJECT TITLE VIEŠOJI ERDVĖ IR INFRASTRUKTŪROS PLĖTROS TERITORIJĄ, K. VANAGĖLIO G. 11 IR 18, VILNIUS	
A1789 KPD.0518	SPV	Rimantė V. Mačiulienė	
KVAL. PATV. DOK.NR.	BAULAND	MB "Bauland" Miglos 33-3, Vilnius, LT -01 210	STATINIO PAVADINIMAS IR NUMERIS Viešosios erdvės ties K. Vanagėlio g. 11 sutvarkymo statybos projektas
ŽVP-11	KDV	Agnė Dailidaitė	DOKUMENTO PAVADINIMAS IR MASTELIS
	Arch.	Donatas Baltrušaitis	Vizualizacija 1
	Arch.	Rasa Pilkauskaitė	DOKUMENTO ŽYMUO
LT	STATYTOJAS:	UAB "Incorpus" Savanorių pr. 6, LT-03116 Vilnius	Lapas
			Lapų
		23-GSA-PP-K-003	1 5

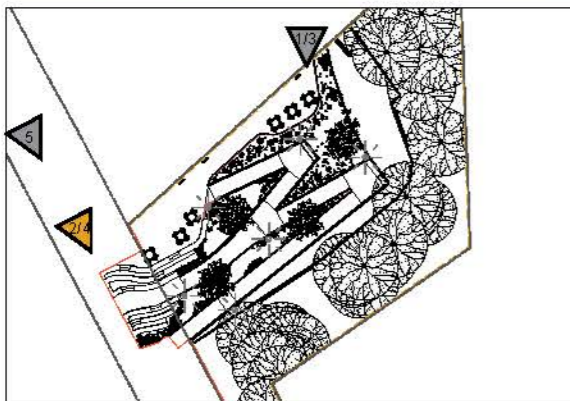


Vizualizacijų lokacijų planas

LAIDA	DATA	LAIDOS STATUSAS. KEITIMŲ PRIEŽASTIS	
KVAL. PATV. DOK.NR.	DUARCH archeologija / architektūra / kultūros paveldas... <small>UAB "DUARCH" A. Žilinskio g. 11, Vilnius, LT-01116 T: +370 212 12345, F: +370 212 34567</small>	STATINIO PROJEKTO PAVADINIMAS / PROJECT TITLE VIEŠOJI ERDVĖ IR INFRASTRUKTŪROS PLĖTROS TERITORIJĄ, K. VANAGĖLIO G. 11 IR 18, VILNIUS	
A1789 KPD.0518	SPV	Rimantė V. Mačiulienė	
KVAL. PATV. DOK.NR.	BAULAND	MB "Bauland" Miglos 33-3, Vilnius, LT-01210	STATINIO PAVADINIMAS IR NUMERIS Viešosios erdvės ties K. Vanagėlio g. 11 sutvarkymo statybos projektas
ŽVP-11	KDV	Agnė Dailidaitė	DOKUMENTO PAVADINIMAS IR MASTELIS
	Arch.	Donatas Baltrušaitis	Vizualizacija 2
	Arch.	Rasa Pilkauskaitė	DOKUMENTO ŽYMUO
LT	STATYTOJAS:	UAB "Incorpus" Savanorių pr. 6, LT-03116 Vilnius	Lapas
			Lapų
		23-GSA-PP-K-003	2 5

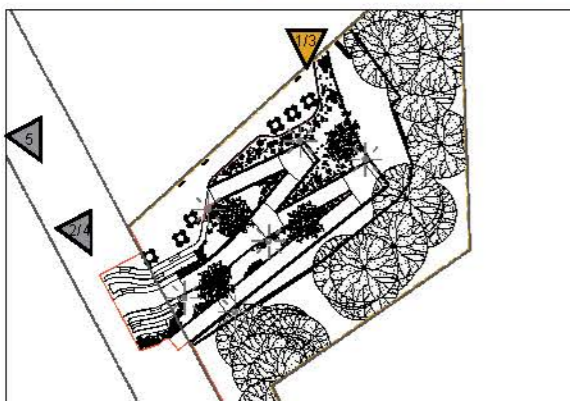


Vizualizacijų lokacijų planas

LAIDA	DATA	LAIDOS STATUSAS. KEITIMŲ PRIEŽASTIS	
KVAL. PATV. DOK.NR.	DUARCH archeologija / architektūra / kultūros paveldas... <small>UAB "DUARCH", A. Žilinskio g. 11, Vilnius, LT-01116 T: +370 20 20 20 20, F: +370 20 20 20 20</small>	STATINIO PROJEKTO PAVADINIMAS / PROJECT TITLE VIEŠOJI ERDVĖ IR INFRASTRUKTŪROS PLĖTROS TERITORIJA, K. VANAGĖLIO G. 11 IR 18, VILNIUS	
A1789 KPD.0518	SPV	Rimantė V. Mačiulienė	
KVAL. PATV. DOK.NR.	BAULAND	MB "Bauland" Miglos 33-3, Vilnius, LT -01 210	STATINIO PAVADINIMAS IR NUMERIS Viešosios erdvės ties K. Vanagelio g. 11 sutvarkymo statybos projektas
ŽVP-11	KDV	Agnė Dailidaitė	DOKUMENTO PAVADINIMAS IR MASTELIS
	Arch.	Donatas Baltrušaitis	Vizualizacija 3
	Arch.	Rasa Pilkauskaitė	DOKUMENTO ŽYMUO
LT	STATYTOJAS:	UAB "Incorpus" Savanorių pr. 6, LT-03116 Vilnius	Lapas
			Lapų
		23-GSA-PP-K-003	Laida
			0
			3
			5

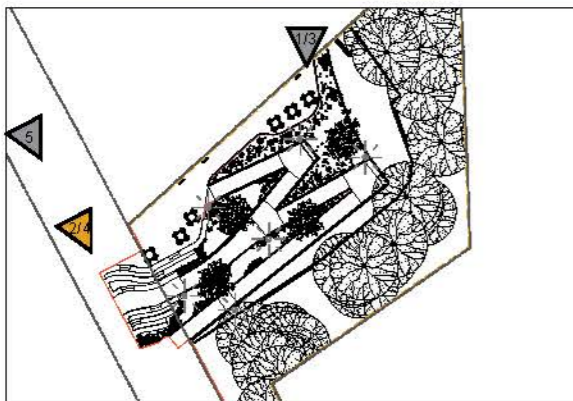

Vizualizacijų lokacijų planas

LAIDA	DATA	LAIDOS STATUSAS. KEITIMŲ PRIEŽASTIS	
KVAL. PATV. DOK.NR.	DUARCH archeologija / architektūra / kultūros paveldas... <small>plėš "duarch", A. Žilinskio g. 11, Vilnius, LT-01116 sav. kontaktai: +370 688 44 442, +370 688 44 443</small>	STATINIO PROJEKTO PAVADINIMAS / PROJECT TITLE VIEŠOJI ERDVĖ IR INFRASTRUKTŪROS PLĖTROS TERITORIJĄ, K. VANAGĖLIO G. 11 IR 18, VILNIUS	
A1789 KPD.0518	SPV	Rimantė V. Mačiulienė	
KVAL. PATV. DOK.NR.	BAULAND	MB "Bauland" Miglos 33-3, Vilnius, LT -01210	STATINIO PAVADINIMAS IR NUMERIS Viešosios erdvės ties K. Vanagėlio g. 11 sutvarkymo statybos projektas
ŽVP-11	KDV	Agnė Dailidaitė	DOKUMENTO PAVADINIMAS IR MASTELIS
	Arch.	Donatas Baltrušaitis	Vizualizacija 4
	Arch.	Rasa Pilkauskaitė	DOKUMENTO ŽYMUO
LT	STATYTOJAS:	UAB "Incorpus" Savanorių pr. 6, LT-03116 Vilnius	Lapas
			Lapų
		23-GSA-PP-K-003	4 5

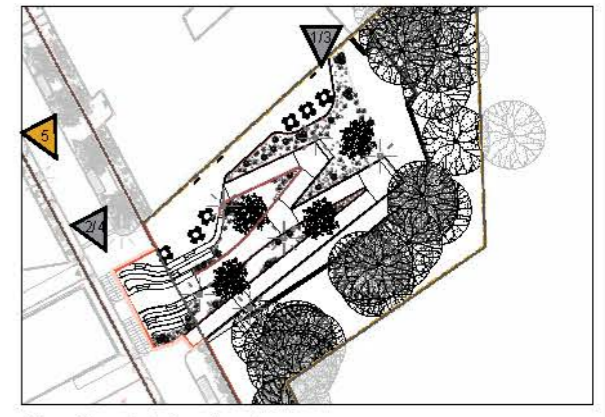

Vizualizacijų lokacijų planas

LADA	DATA	LAIDOS STATUSAS, KEITIMŲ PRIEŽASTIS			
KVAL. PATV. DOK.NR.	DUARCH archeologija/ architektūra/ kultūros paveldas. <small>UAB "DUARCH", A. ŽEMAITIS VILNIAUS JONAIČIŲ G. 66-7, LT-01017 TEL. +370 644 44444, FAX +370 644 44444</small>	STATINIO PROJEKTO PAVADINIMAS/ PROJECT TITLE VIEŠOJI ERDVĖ IR INFRASTRUKTŪROS PLĖTROS TERITORIJA, K. VANAGĖLIO G. 11 IR 18, VILNIUS			
A1789 KPD.0518	SPV	Rimantė V. Mačiulienė			
KVAL. PATV. DOK.NR.	BAULAND	MB "Bauland" Miglos 33-3, Vilnius, LT -01210	STATINIO PAVADINIMAS IR NUMERIS Viešosios erdvės ties K. Vanagėlio g. 11 sutvarkymo statybos projektas		
ŽVP-11	KDV	Agnė Dailidaitė	DOKUMENTO PAVADINIMAS IR MASTELIS Aksonometrinis vaizdas		
	Arch.	Donatas Baltrušaitis			
	Arch.	Rasa Pilkauskaitė	DOKUMENTO ŽYMUO	Lapas	Lapų
LT	STATYTOJAS:	UAB "Incorpus" Savanorių pr. 6, LT-03116 Vilnius	23-GSA-PP-K-003	5	5