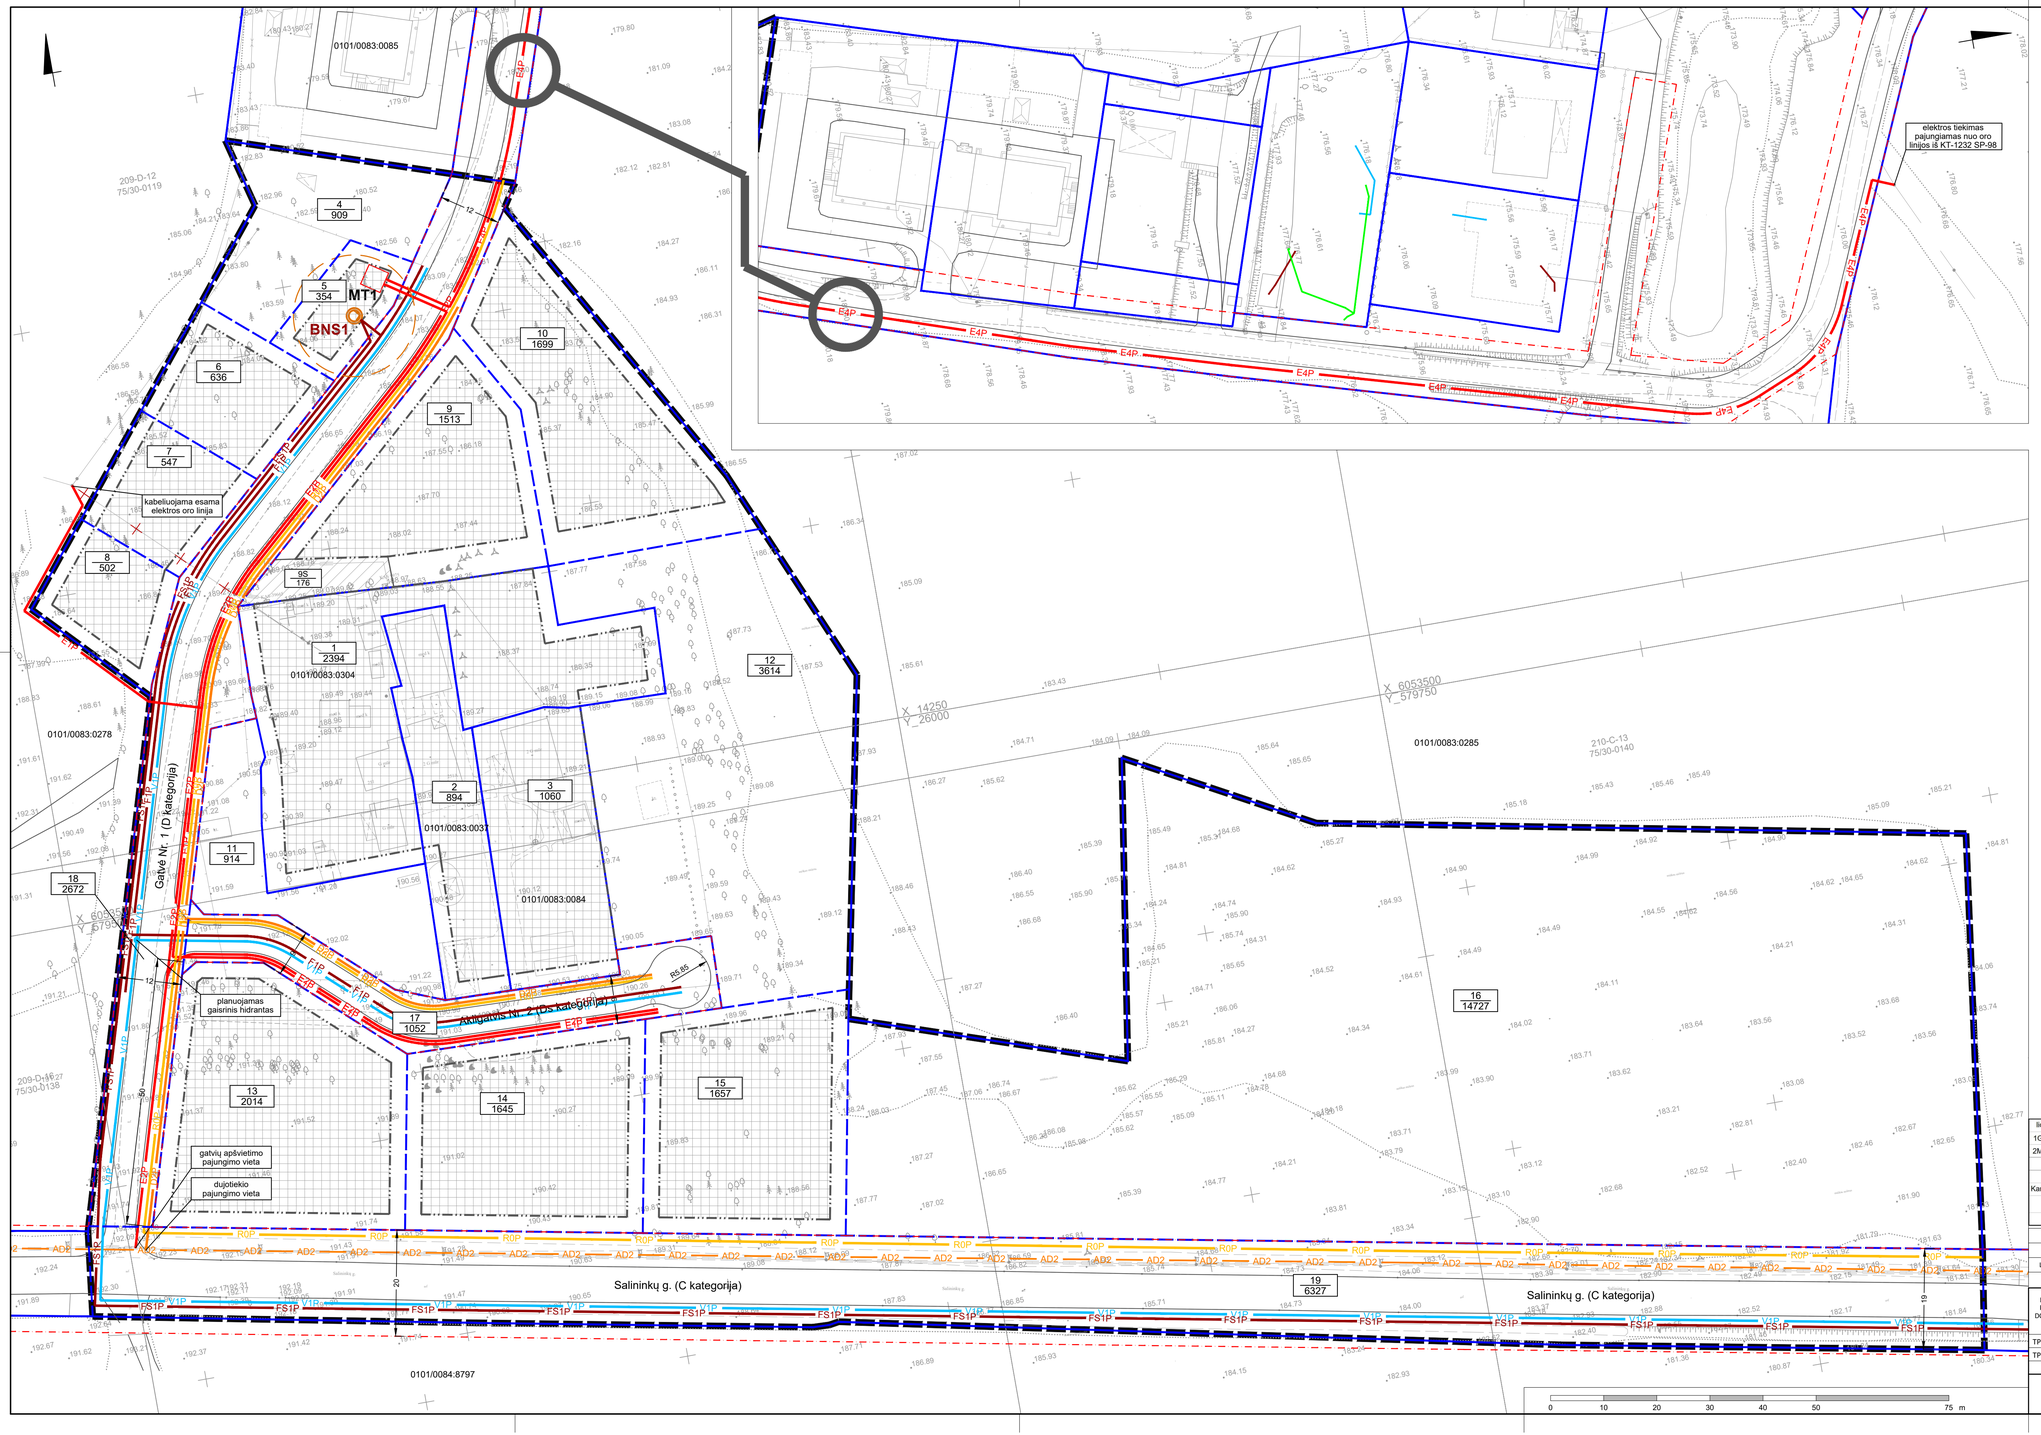

SUTARTINIAI ŽENKLAI

- Planuojamos teritorijos riba
- Esamų sklypų ribos
- Projektuojamų sklypų ribos
- Statybos riba
- Statybos zona
- Gatvių raudonosios linijos
- Gatvių važiuojamosios dalies ribos
- Esami pastatai
- N / M — N - sklypo, servituto numeris; M - sklypo, servituto plotas, m²
- Esamas 0.4 kV elektros kabelis
- E1P — Planuojamas 0.4 kV elektros kabelis
- E2P — Planuojamas apšvietimo kabelis
- E4P — Planuojamas 10 kV elektros kabelis
- Planuojama modulinė transformatorinė (MT)
- Esamas ryšio kabelis
- R0P — Planuojama ryšio kanalizacija
- AR0P — Anksčiau suprojektuota ryšio kanalizacija
- AR0 — Anksčiau suplanuota ryšio kanalizacija
- D2P — Planuojamas vidutinio slėgio dujotiekis
- AD2 — Anksčiaus suplanuotas vidutinio slėgio dujotiekis
- V1P — Planuojamas vandentiekis
- Planuojamas priešgaisrinis hidrantas
- F — Esama buitinė savitakė nuotekynė
- F1P — Planuojama buitinė savitakė nuotekynė
- FS1P — Planuojama buitinė slėginė nuotekynė
- BNS1 — Planuojama buitinių nuotekų siurblinė ir jos numeris

PASTABOS:

1. Įgyvendinti anksčiau suplanuoti ar suprojektuoti tinklai nerodomi.
2. Planuojamų inžinerinių tinklų, jų prijungimo vietų ir apsaugos zonų, inžineriniams tinklams tiesti, aptarnauti ir naudoti reikalingų servitutų išdėstymas sprendžiamas techninio projekto rengimo metu, įvertinus tikslius poreikius, bei gavus projektavimo bei pasijungimo sąlygas iš tinklus eksploatuojančių institucijų. Esamiems ir planuojamiems tinklams bei įrenginiams galioja Specialiųjų žemės naudojimo sąlygų įstatymu (priimtas Lietuvos Respublikos Seimo 2019-06-06 nutarimu Nr. XIII-2166) nustatytos apsaugos zonos bei jose taikomi reikalavimai ir apribojimai.

licencijos 1GKV-562 2M-M-1127	Vilniaus planas	objektas:	Salininkų g. 251B , Vilnius			
			Paraiškos Nr. TIIIS1-20230202-008036			
		užsakovas:				
Kartografas	D.N	brėžinys:	topografinis inžinerinis planas			
		koord. sistema	aukščių sistema	horizontalės	mastelis	lapas / lapų
		LKS-94 / vietinė	LAS07	kas 0.5 m.	1 : 500	1 / 1

"VILNIAUS PLANAS"

LAIDA	IŠLEIDIMO DATA	LAIDOS STATUSAS, KEITIMO PRIEŽASTIS (JEI TAIKOMA)
0	2023-04-26	

KVAL. PATV. DOK. NR.	VILNIAUS PLANAS			Statinio projekto pavadinimas: APIE 4,5 HA TERITORIJOS PRIE SALININKŲ G. 251B, NAUJININKŲ SENIŪNIJOJE, DETALUSIS PLANAS		
TPV 0067	PV	G	B	Statinio numeris ir pavadinimas, dokumento pavadinimas: INŽINERINĖS INFRASTRUKTŪROS BRĖŽINYS BRĖŽINYS MASTELIS 1:500		Laida 0
TPV 0067	arch.	G	B			
LT	Statytojas ir (arba) užsakovas: Vilniaus miesto savivaldybės administracijos direktorius			Dokumento žymuo: VP 23-15	Lapas 1	Lapų 2