



## VILNIAUS MIESTO SAVIVALDYBĖS MERAS

### POTVARKIS DĖL APIE 30 HA TERITORIJOS TARP AŠMENĖLĖS IR JUODUPIO GATVIŲ DETALIOJO PLANO SPRENDINIŲ KOREGAVIMO SKLYPE AZERŲ G. 1 TVIRTINIMO

2023 m. lapkričio d. Nr.  
Vilnius


Vadovaudamasis Lietuvos Respublikos teritorijų planavimo įstatymo 28 straipsnio 9 dalimi ir Lietuvos Respublikos aplinkos ministro 2014 m. sausio 2 d. įsakymu Nr. D1-8 „Dėl Kompleksinio teritorijų planavimo dokumentų rengimo taisyklių patvirtinimo“ patvirtintų Kompleksinio teritorijų planavimo dokumentų rengimo taisyklių 323.1 papunkčiu,

t v i r t i n u Vilniaus miesto savivaldybės tarybos 2013 m. rugsėjo 25 d. sprendimu Nr. 1-1474 „Dėl apie 30 ha teritorijos tarp Ašmenėlės ir Juodupio gatvių detaliojo plano tvirtinimo“ patvirtinto apie 30 (trisdešimties) ha teritorijos tarp Ašmenėlės ir Juodupio gatvių Naujosios Vilnios seniūnijoje detaliojo plano (registro Nr. T00069806), pakoreguoto Vilniaus miesto savivaldybės administracijos direktoriaus pavaduotojo 2018 m. balandžio 3 d. įsakymu Nr. A30-795/18(2.1.22E-TD2) „Dėl apie 30 ha teritorijos tarp Ašmenėlės ir Juodupio gatvių detaliojo plano sprendinių koregavimo apie 13,4 ha teritorijos dalyje tvirtinimo“, Vilniaus miesto savivaldybės administracijos direktoriaus pavaduotojo 2019 m. liepos 25 d. įsakymu Nr. 30-1569/19 „Apie 30 ha teritorijos tarp Ašmenėlės ir Juodupio gatvių detaliojo plano sprendinių koregavimo apie 0,8 ha teritorijos dalyje tvirtinimo“ ir Vilniaus miesto savivaldybės administracijos direktoriaus pavaduotojo 2021 m. gruodžio 15 d. įsakymu Nr. 30-4153/21 „Dėl apie 30 ha teritorijos tarp Ašmenėlės ir Juodupio gatvių detaliojo plano sprendinių koregavimo sklype Azerų g. 1 tvirtinimo“ patvirtintais detaliesiais planais, sprendinių koregavimą žemės sklype Azerų g. 1 (kadastro Nr. 0101/0158:2417): pakeisti detaliuoju planu nustatytą statybos zoną, statybos ribą, įvažiujamojo kelio vietą į žemės sklypą iš Azerų gatvės, numatyti požeminį automobilių statymo būdą pagal sklypo planą (pridedama), kuriam pritarė Teritorijų planavimo komisija.


**Apie 30 ha teritorijos tarp Ašmenėlės ir Juodupio gatvių detaliojo plano (registro Nr. T00087165) sprendinių koregavimo sklype Azerų g. 1 Koreguojami sprendiniai**

- Sutartiniai ženklai**
- Detaliojo plano galiojimo/koregavimo riba
  - Esamų sklypų ribos ir jų kadastriniai Nr.
  - Planuojamo sklypo riba
  - Komercinės paskirties objektų teritorija
  - Esama pastatų statybos zona
  - Koreguojama (išplečiama) statybos zona
  - Statybos riba
  - Naikinama statybos riba
  - Planuojama nauja statybos riba
  - Planuojama požeminių statinių statybos zona
  - Planuojamo sklypo kampų taškai
  - Važiuojamoji dalis
  - Esamas įvažiavimas/išvažiavimas į sklypą
  - Planuojami įvažiavimai/išvažiavimai į sklypą
  - Naikinami įvažiavimai/išvažiavimai į sklypą
  - Servitutas
  - Inžinerinių tinklų ir įrenginių apsaugos zona
  - Esamas slėginis buitinių ir gamybinių nuotekų vamzdis

KAMPŲ PAŽYMĖJIMAS PLANE	KOREGUOJAMO SKLYPO KAMPŲ KOORDINATĖS	
	X	Y
1	6058405.1600	587777.0100
2	6058384.9400	587838.1400
3	6058350.8400	587824.0200
4	6058324.8600	587813.2700
5	6058303.0000	587804.2100
6	6058297.2300	587802.1700
7	6058277.4000	587795.2300
8	6058257.5800	587788.3000
9	6058266.4400	587762.2400
10	6058275.3900	587735.9100
11	6058295.2300	587742.7800
12	6058315.0600	587749.6500
13	6058342.9900	587758.1300
14	6058369.8200	587766.2800

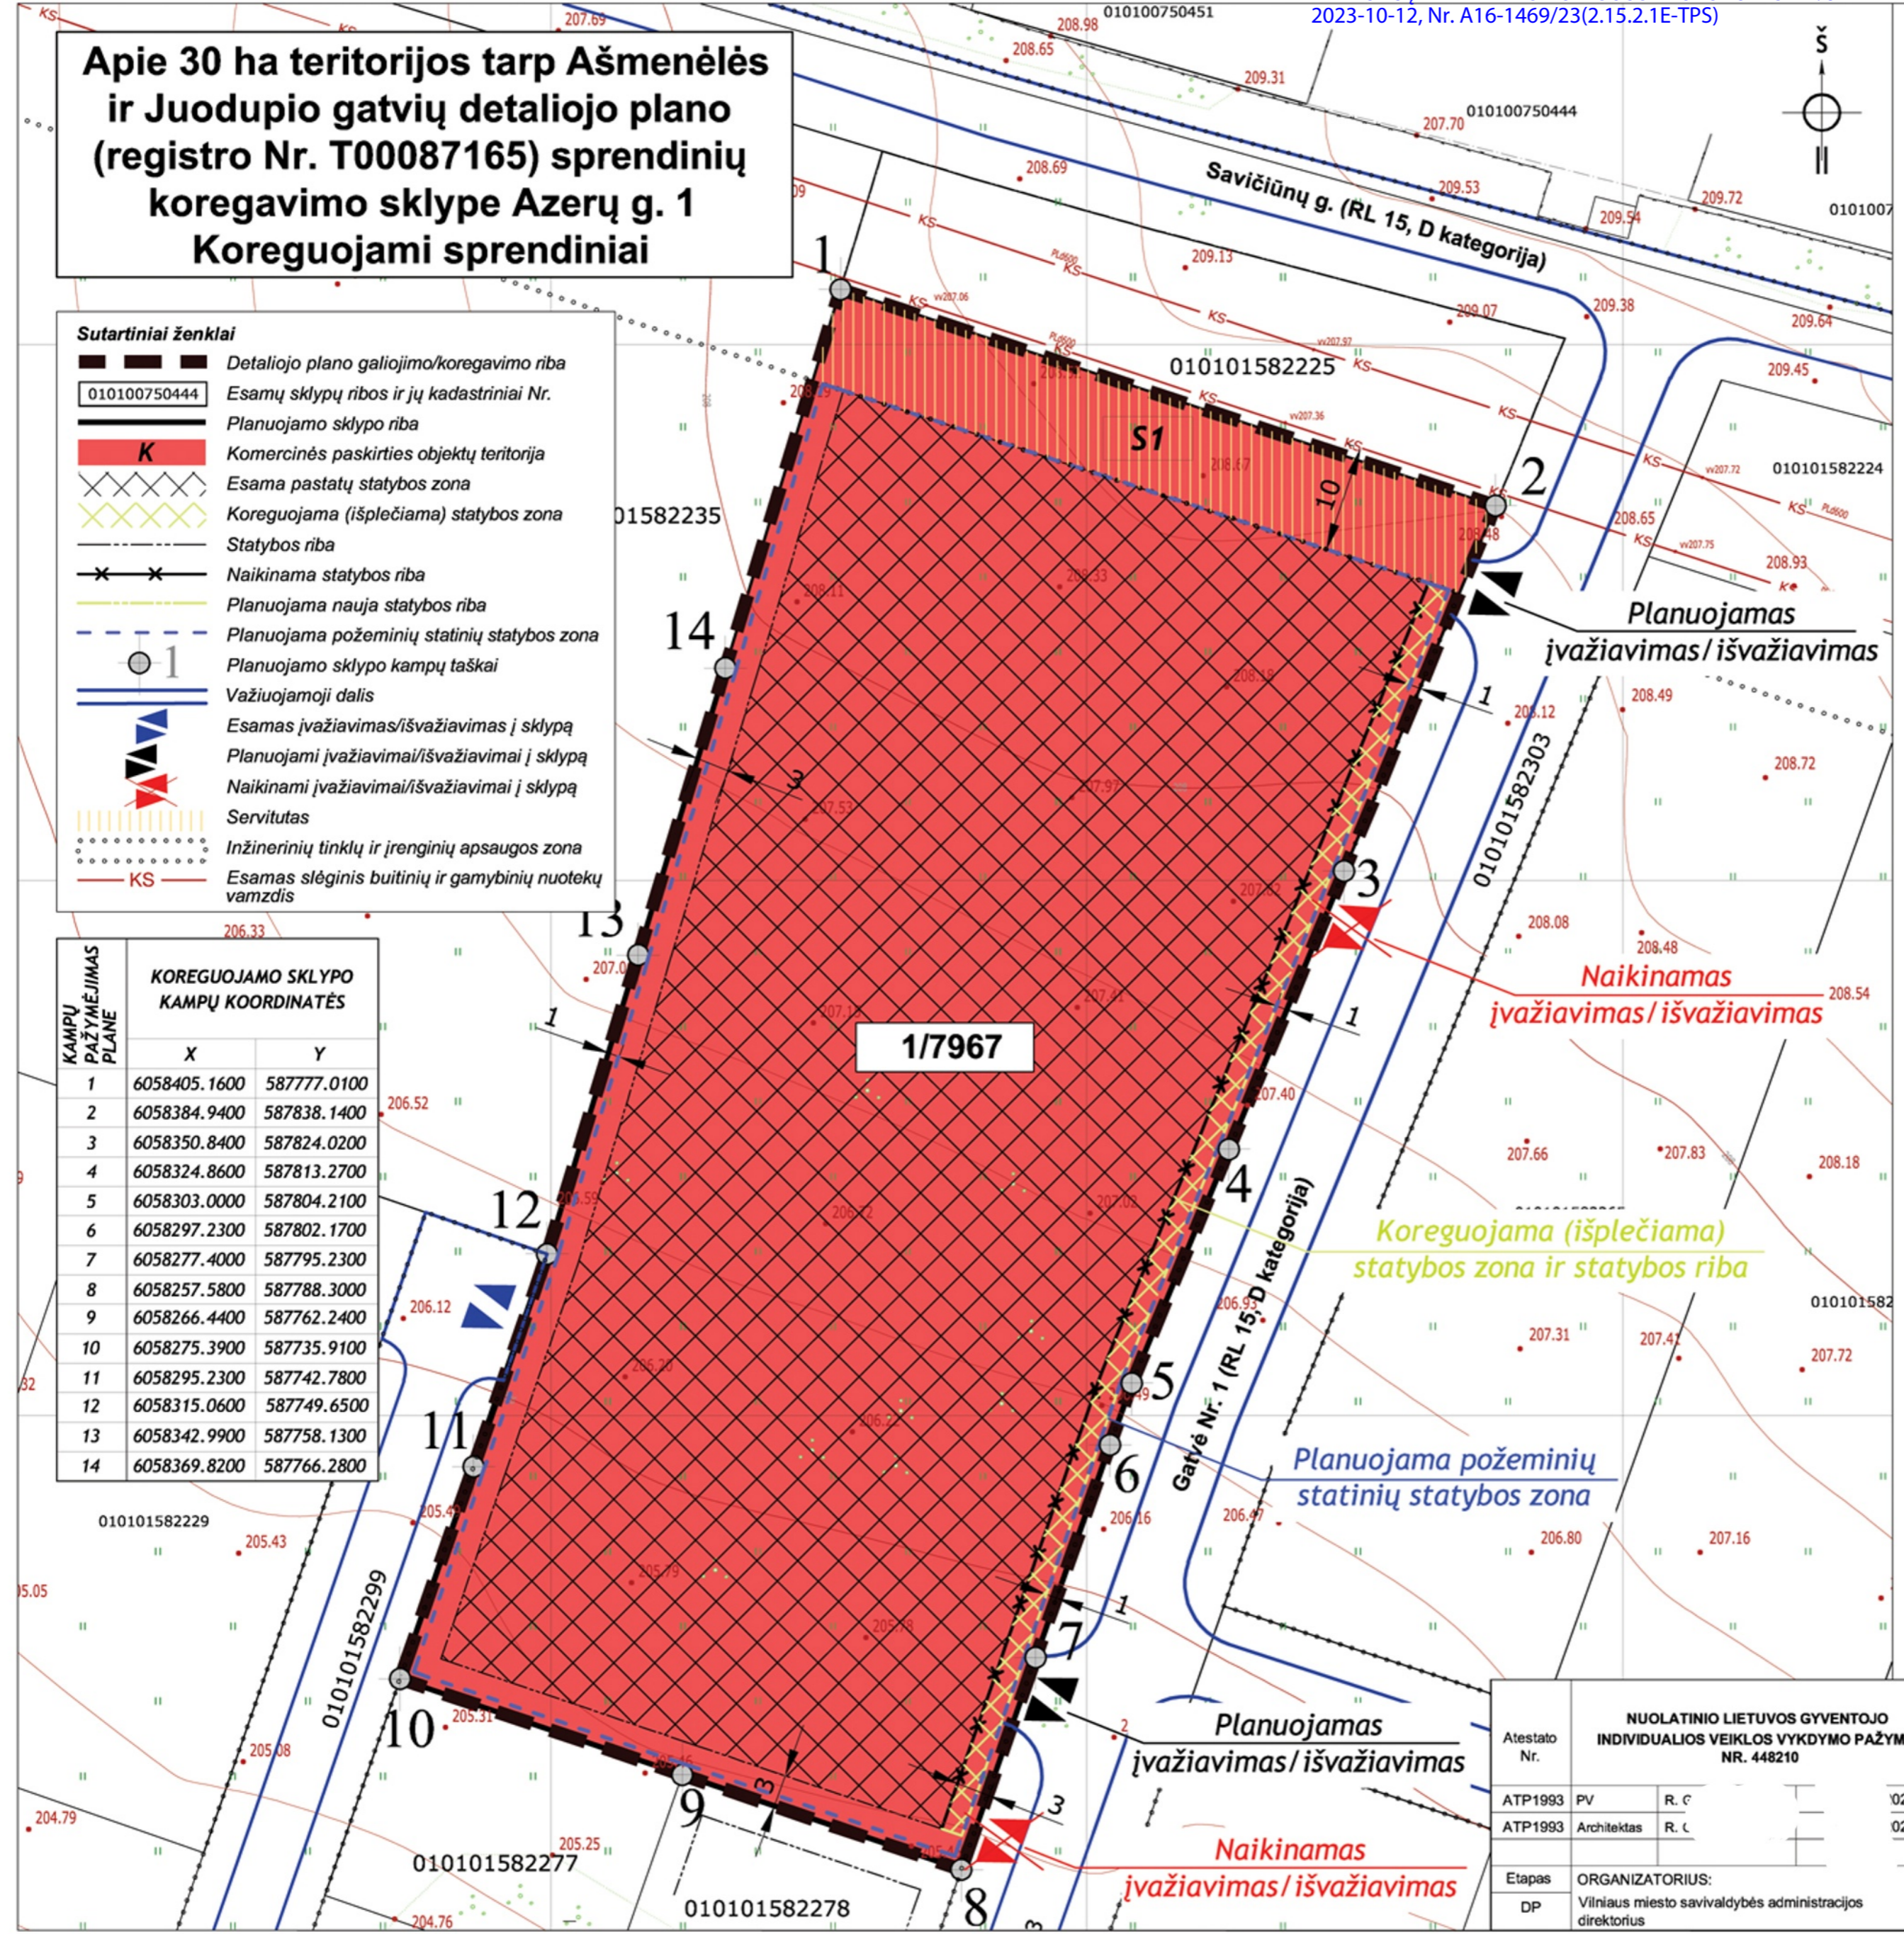

Ištrauka iš www.maps.lt

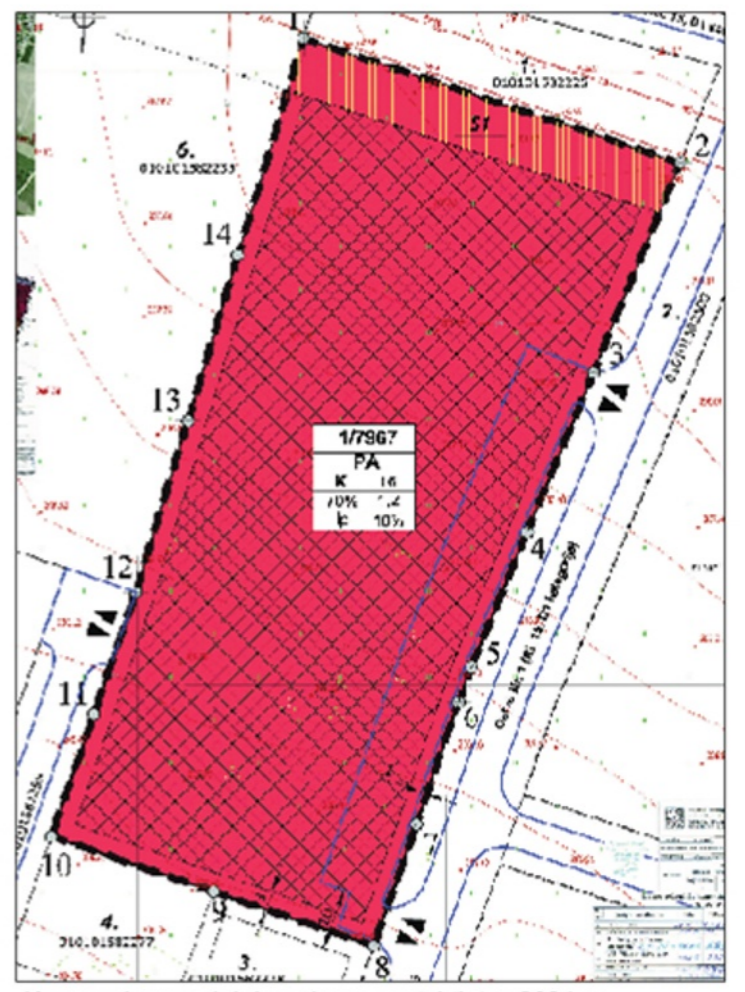

Koreguojamas delalus planas, patvirtintas 2021 m.

**Koregavimo tikslas** - atlikti 2021 m. gruodžio 15 d. Vilniaus miesto savivaldybės administracijos direktoriaus pavaduotojo įsakymu Nr. 30-4153/21 patvirtinto "Apie 30 ha teritorijos tarp Ašmenėlės ir Juodupio gatvių detaliojo plano sprendinių koregavimo sklype Azerų g. 1" koregavimą, pakeičiant įvažiavimų į žemės sklypą vietas, koreguoti statybos zoną ir ribą, požeminių statinių statybos zoną, numatyti papildomą požeminį automobilių parkavimo būdą. Kiti galiojančio detaliojo plano privalomieji reglamentai ar sprendiniai nekeičiami.

Atestato Nr.	NUOLATINIO LIETUVOS GYVENTOJO INDIVIDUALIOS VEIKLOS VYKDYMO PAŽYMA NR. 448210			OBJEKTAS: Apie 30 ha teritorijos tarp Ašmenėlės ir Juodupio gatvių detaliojo plano (registro Nr. T00087165) sprendinių koregavimas sklype Azerų g. 1	
	ATP1993	PV	R. C		023 09
ATP1993	Architektas	R. C		023 09	
Etapas	ORGANIZATORIUS: Vilniaus miesto savivaldybės administracijos direktorius				
DP					
Pagrindinis brėžinys M 1:500				Lapas	Lapų
				1	1

**DETALŪS METADUOMENYS**

<b>Dokumento sudarytojas (-ai)</b>	Vilniaus miesto savivaldybė 188710061, Konstitucijos pr. 3, LT-09601, Vilnius
<b>Dokumento pavadinimas (antraštė)</b>	DĖL APIE 30 HA TERITORIJOS TARP AŠMENĖLĖS IR JUODUPIO GATVIŲ DETALIOJO PLANO SPRENDINIŲ KOREGAVIMO SKLYPE AZERŲ G. 1 TVIRTINIMO
<b>Dokumento registracijos data ir numeris</b>	2023-11-08 Nr. 955-1235/23
<b>Dokumento gavimo data ir dokumento gavimo registracijos numeris</b>	–
<b>Dokumento specifikacijos identifikavimo žymuo</b>	ADOC-V1.0
<b>Parašo paskirtis</b>	Pasirašymas
<b>Parašą sukūrusio asmens vardas, pavardė ir pareigos</b>	Valdas Benkuskas, Vilniaus miesto savivaldybės Meras
<b>Sertifikatas išduotas</b>	VALDAS BENKUNSKAS LT
<b>Parašo sukūrimo data ir laikas</b>	2023-11-08 14:49:25 (GMT+02:00)
<b>Parašo formatas</b>	XAdES-T
<b>Laiko žymoje nurodytas laikas</b>	2023-11-08 14:49:26 (GMT+02:00)
<b>Informacija apie sertifikavimo paslaugų teikėją</b>	RCSC IssuingCA, VI Registru centras - i.k. 124110246 LT
<b>Sertifikato galiojimo laikas</b>	2023-04-25 17:36:53 – 2025-04-24 17:36:53
<b>Informacija apie būdus, naudotus metaduomenų vientisumui užtikrinti</b>	"Registravimas" paskirties metaduomenų vientisumas užtikrintas naudojant "RCSC IssuingCA, VI Registru centras - i.k. 124110246 LT" išduotą sertifikatą "Dokumentų valdymo sistema Avilys, Vilniaus miesto savivaldybės administracija, i.k. 188710061 LT", sertifikatas galioja nuo 2021-12-20 09:38:49 iki 2024-12-19 09:38:49
<b>Pagrindinio dokumento priedų skaičius</b>	1
<b>Pagrindinio dokumento priedamų dokumentų skaičius</b>	–
<b>Priedamo dokumento sudarytojas (-ai)</b>	–
<b>Priedamo dokumento pavadinimas (antraštė)</b>	–
<b>Priedamo dokumento registracijos data ir numeris</b>	–
<b>Programinės įrangos, kuria naudojantis sudarytas elektroninis dokumentas, pavadinimas</b>	Dokumentų valdymo sistema „Avilys“, versija 3.5.72
<b>Informacija apie elektroninio dokumento ir elektroninio (-ių) parašo (-ų) tikrinimą (tikrinimo data)</b>	Atitinka specifikacijos keliamus reikalavimus. Visi dokumente esantys elektroniniai parašai galioja (2023-11-08 16:53:00)
<b>Paieškos nuoroda</b>	–
<b>Papildomi metaduomenys</b>	Nuorašą suformavo 2023-11-08 16:53:01 Dokumentų valdymo sistema „Avilys“