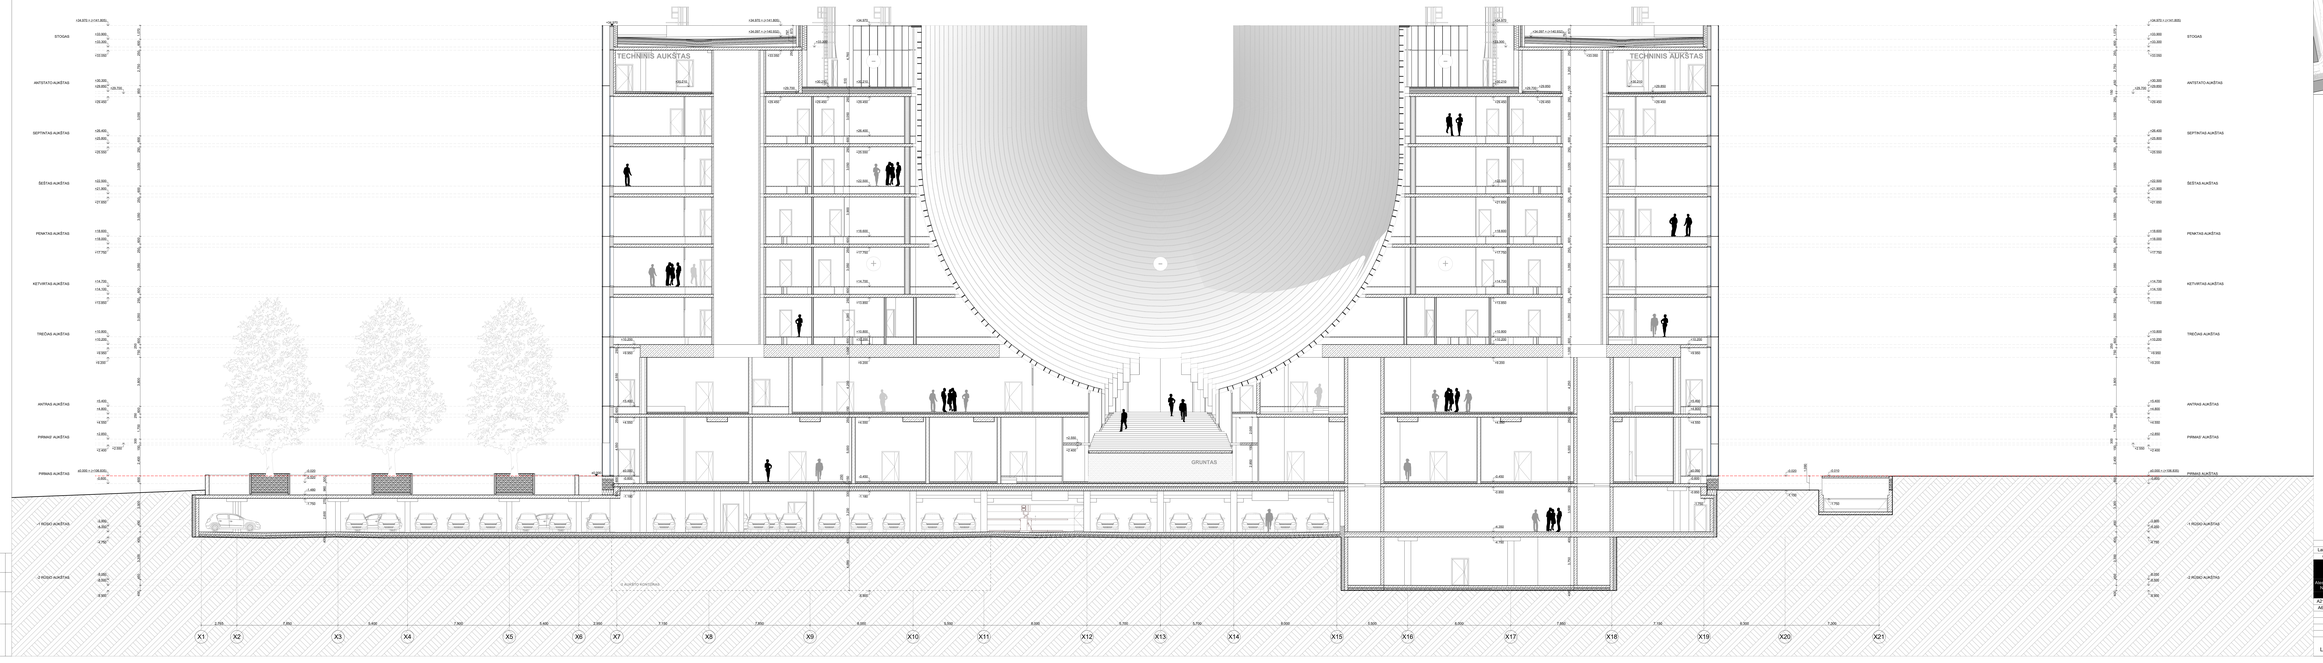

SITUACIJOS SCHEMA

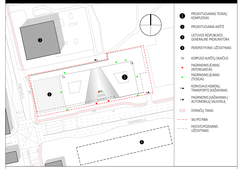




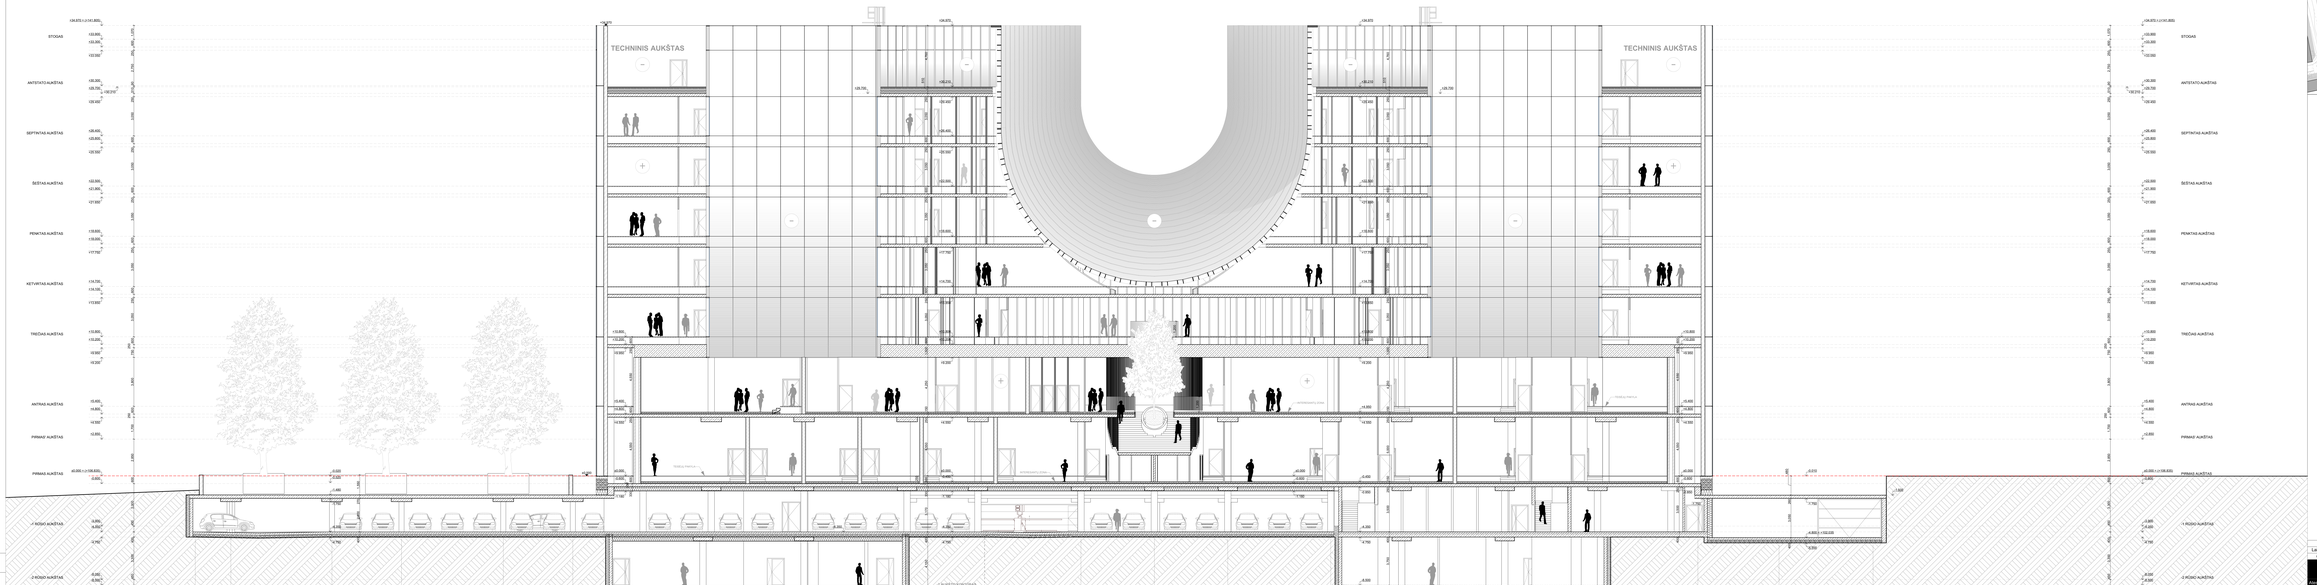

SITUACIJOS SCHEMA

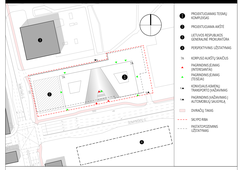

	2019-06-02		



LT	NACIONALINĖ TĖSINIŲ ADMINISTRACIJA	0390-TP-SA.B-13	Lapas: 1 / Lapų: 1

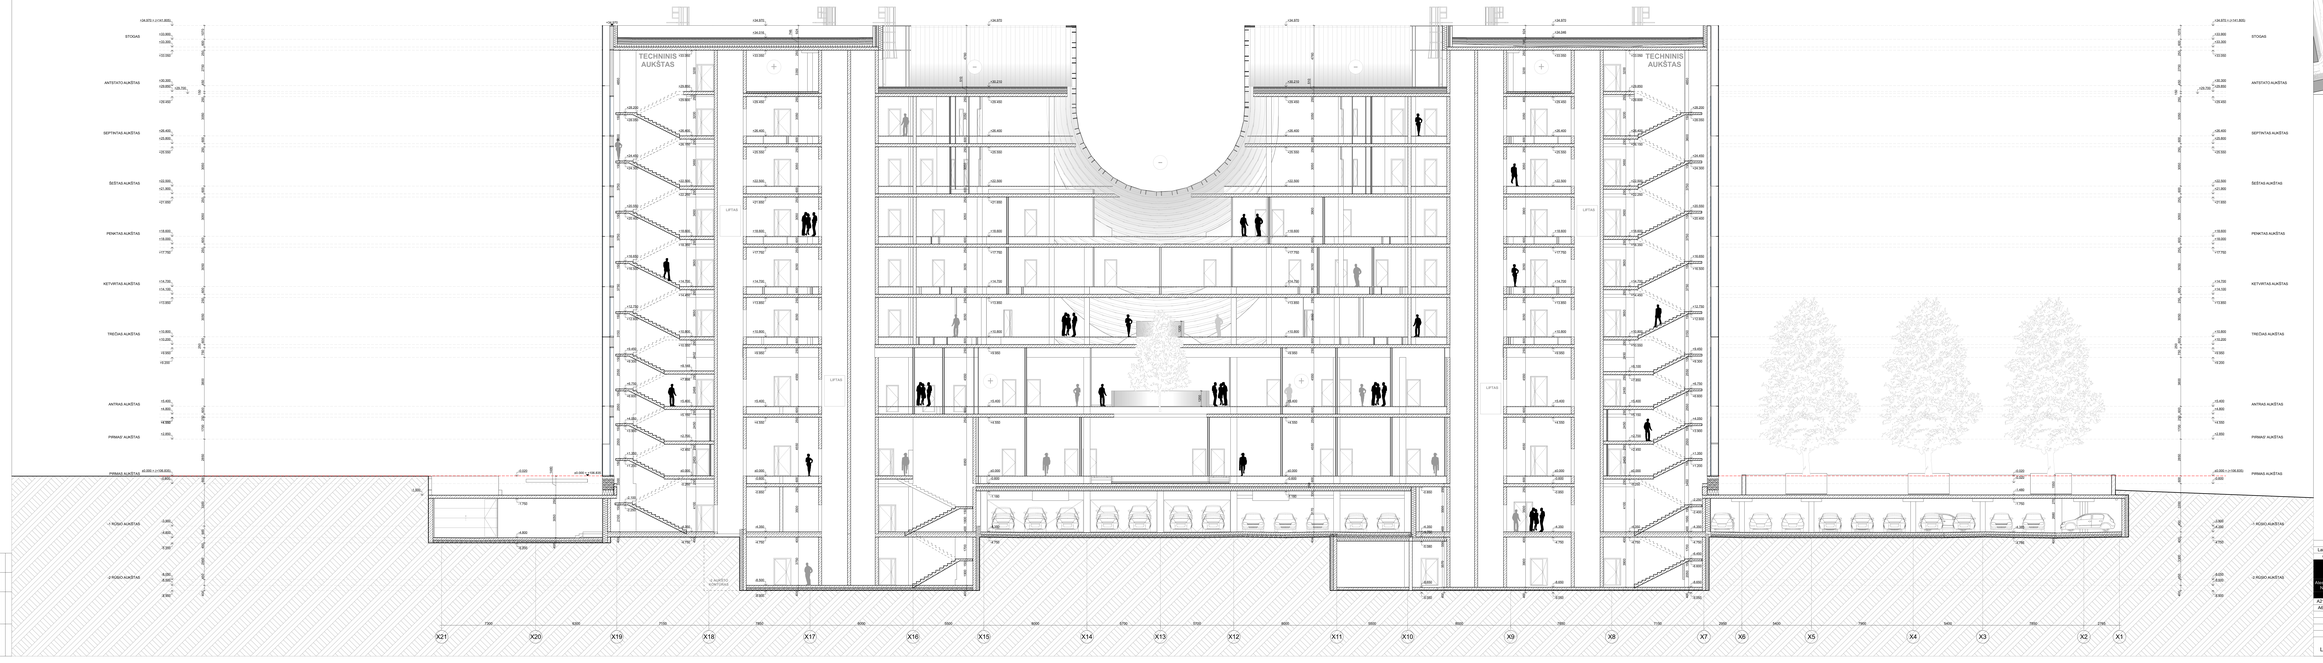

SITUACIJOS SCHEMA

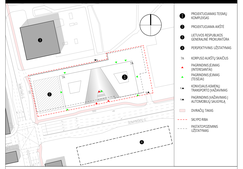

	25/06/2018		
Laida	Data	Keitimų pavadinimas (priežastis)	


LT	NACIONALINĖ TEISMŲ ADMINISTRACIJA	0390-TP-SA.B-14	1 1

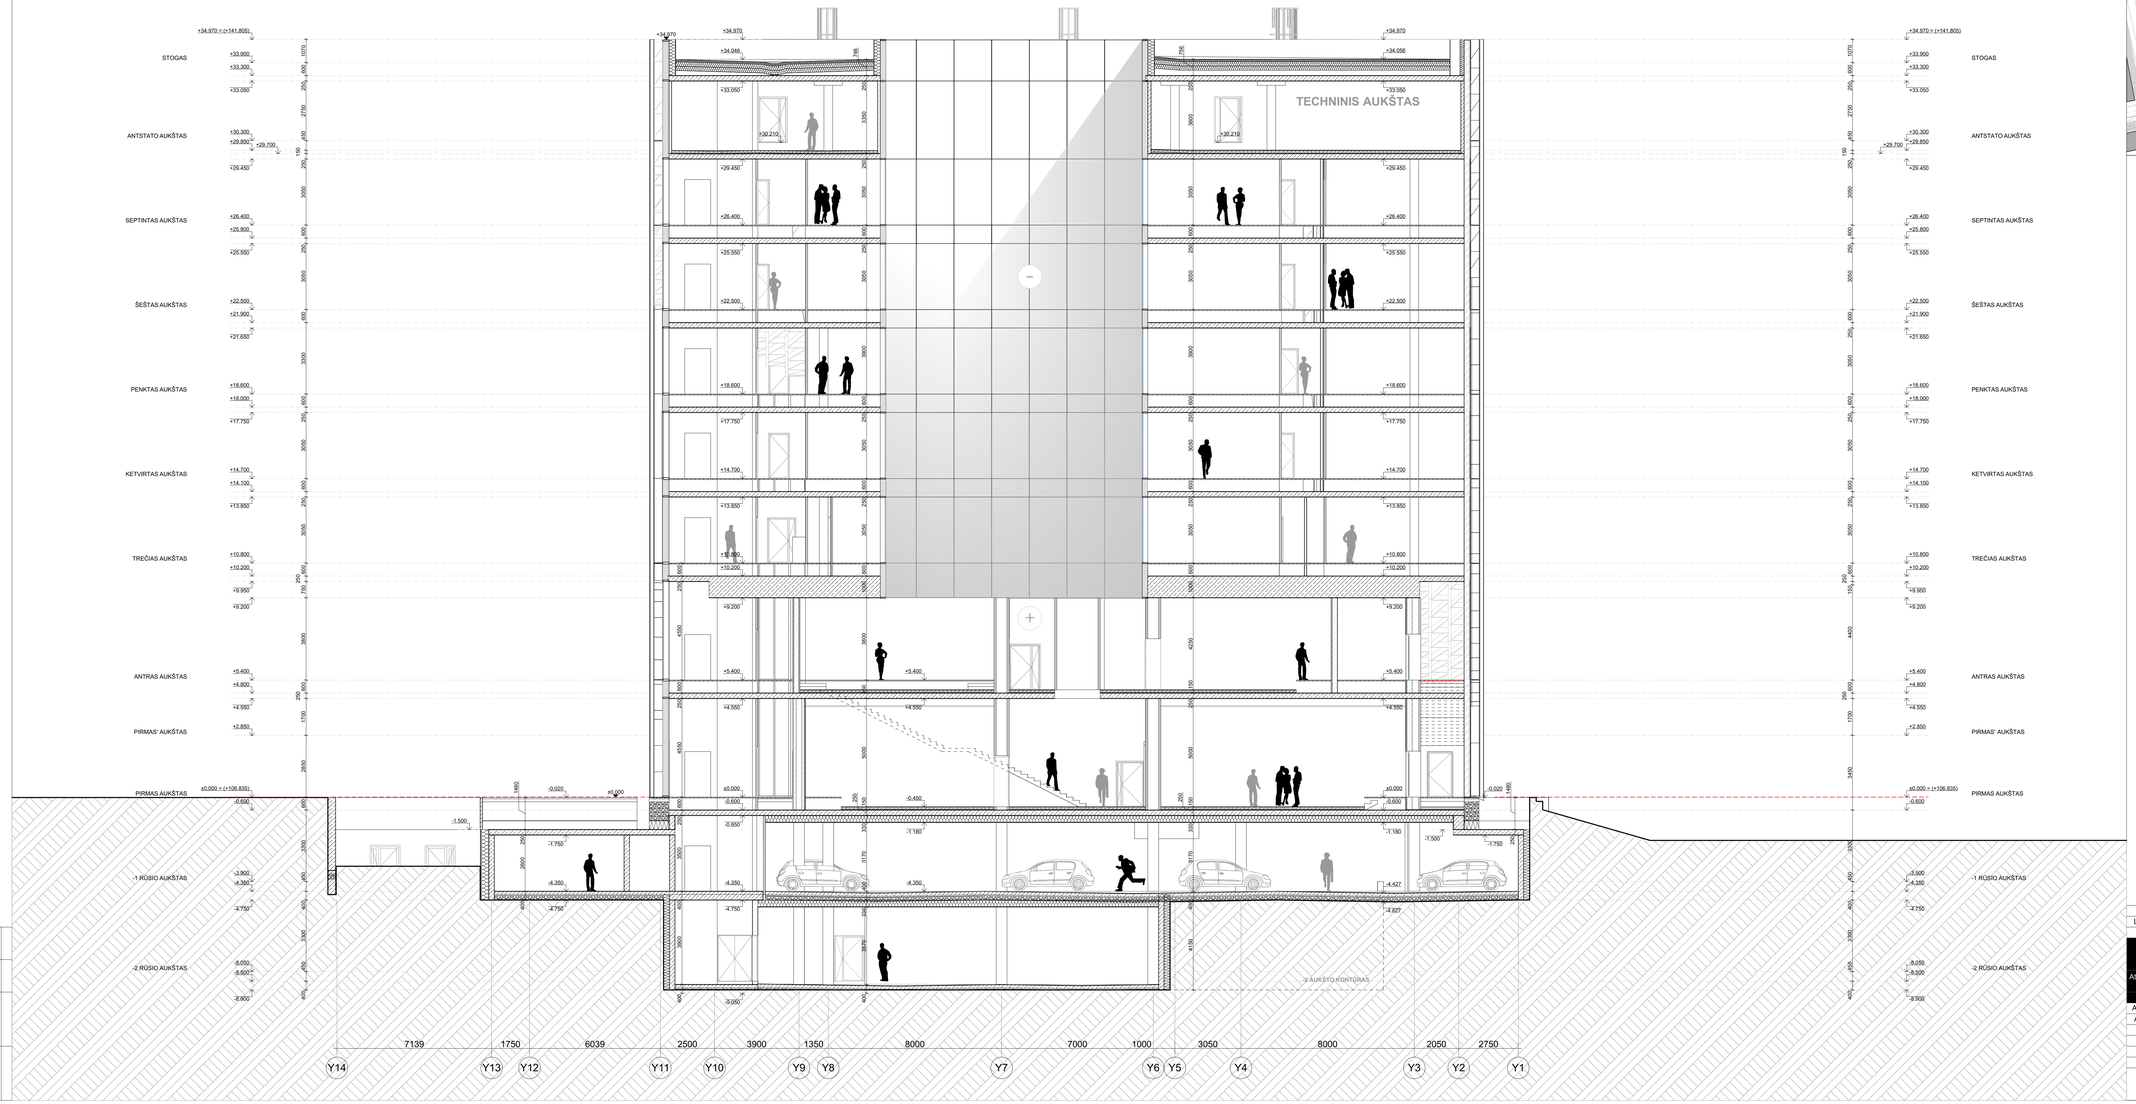

SITUACIJOS SCHEMA

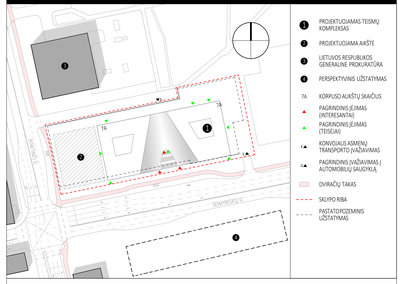

Laida	Data	Keitimų pavadinimas (priežastis)
	25/06/2018	

Brėžinys yra UAB "Cloud architektai ir Užsakovo nuosavybė. Naudoti tikslams, nesusijusiems su projektuojamu objektu, be UAB "Cloud architektai" ir Užsakovo žinios DRAUDŽIAMA.

VILTEKTA

Atestato Nr. A2122 PV A658 PDV

cloud architektai+urban design

STATINIO PROJEKTO PAVADINIMAS

ADMINISTRACINĖS PASKIRTIES PASTATAS ŠEIMYNIŠKIŲ G. 28, VILNIAUS M., STATYBOS PROJEKTAS

A. DAGELIS		
T. BALČIŪNAS		
J. PORVANECKAITĖ - DAGELIENĖ		
S. ČALNARAS		
R. KAPUSTAITĖ		

STATINIO NUMERIS IR PAVADINIMAS

01 ADMINISTRACINIS PASTATAS

BRĖŽINIO PAVADINIMAS

PJŪVIS ST-04

Laida: O

UŽSAKOVAS: LT **NACIONALINĖ TEISMŲ ADMINISTRACIJA**

DOKUMENTO ŽYMUO: 0390-TP-SA.B-15

Lapas: 1 / Lapų: 1

PROJEKTO DALIS	V. PAVARDĖ	PARAŠAS	DATA

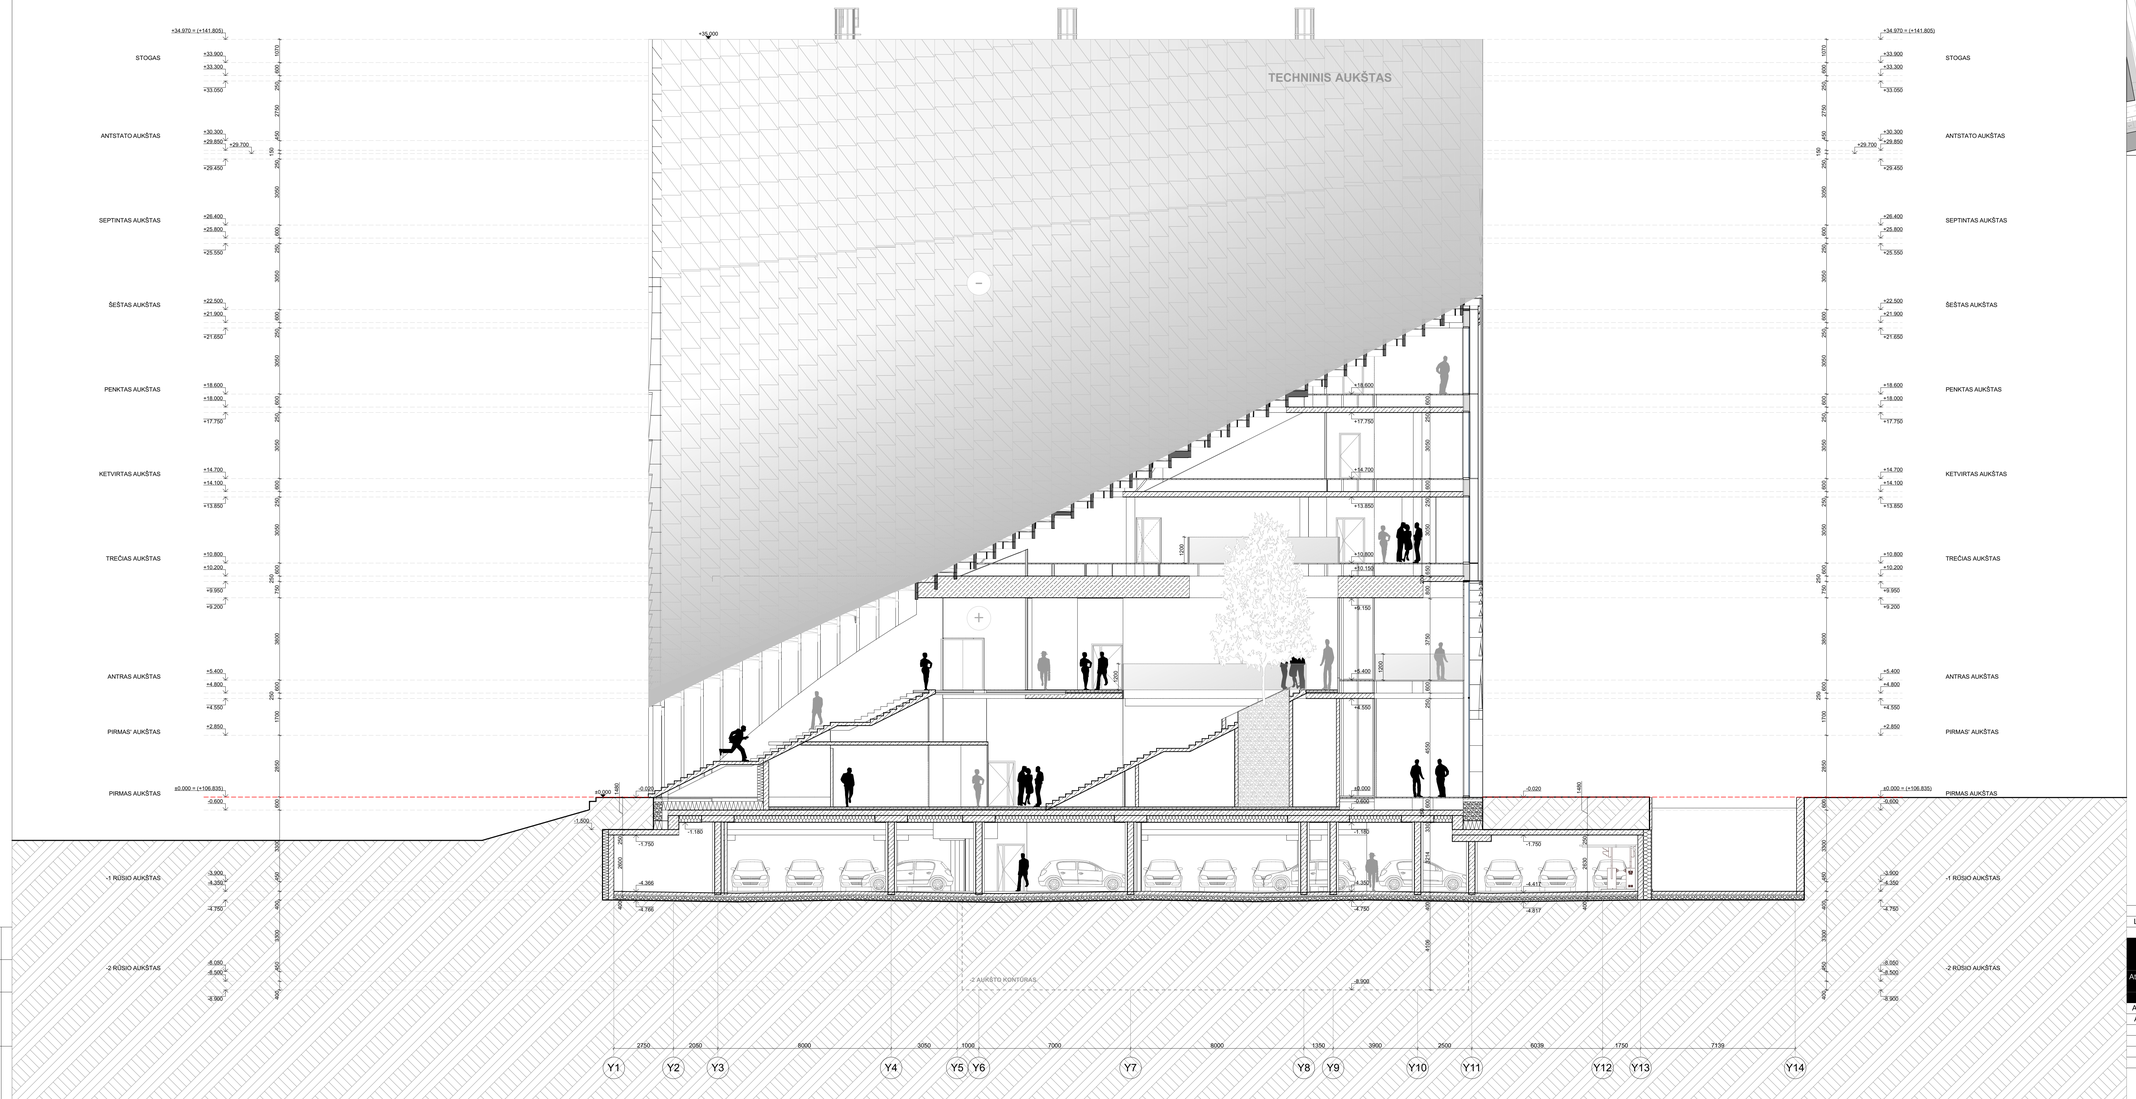

SITUACIJOS SCHEMA

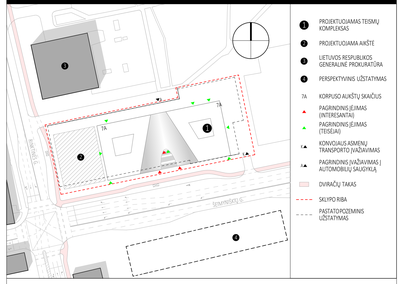

Laida	Data	Keitimų pavadinimas (priežastis)
	25/06/2018	

Brėžinys yra UAB "Cloud architektai ir Užsakovo nuosavybė. Naudoti tikslams, nesusijusiems su projektuojamu objektu, be UAB "Cloud architektai" ir Užsakovo žinos DRAUDŽIAMA.

VILTEKTA

Atestato Nr. A2122 PV A658 PDV

cloud architektai+urban design

PV	A. DAGELIS	
PDV	T. BALČIŪNAS	
	J. PORVANECKAITĖ - DAGELIENĖ	
	S. ČALNARAS	
	R. KAPUSTAITĖ	

STATINO PROJEKTO PAVADINIMAS

ADMINISTRACINĖS PASKIRTIES PASTATAS ŠEIMYNIŠKIŲ G. 28, VILNIAUS M., STATYBOS PROJEKTAS

STATINO NUMERIS IR PAVADINIMAS

01 ADMINISTRACINIS PASTATAS

BRĖŽINIO PAVADINIMAS

PJŪVIS ST-05

Laida: O

UŽSAKOVAS: LT **NACIONALINĖ TEISMŲ ADMINISTRACIJA**

DOKUMENTO ŽYMUO: 0390-TP-SA.B-16

Lapas: 1 Lapų: 1

PROJEKTO DALIS	V. PAVARDĖ	PARAŠAS	DATA

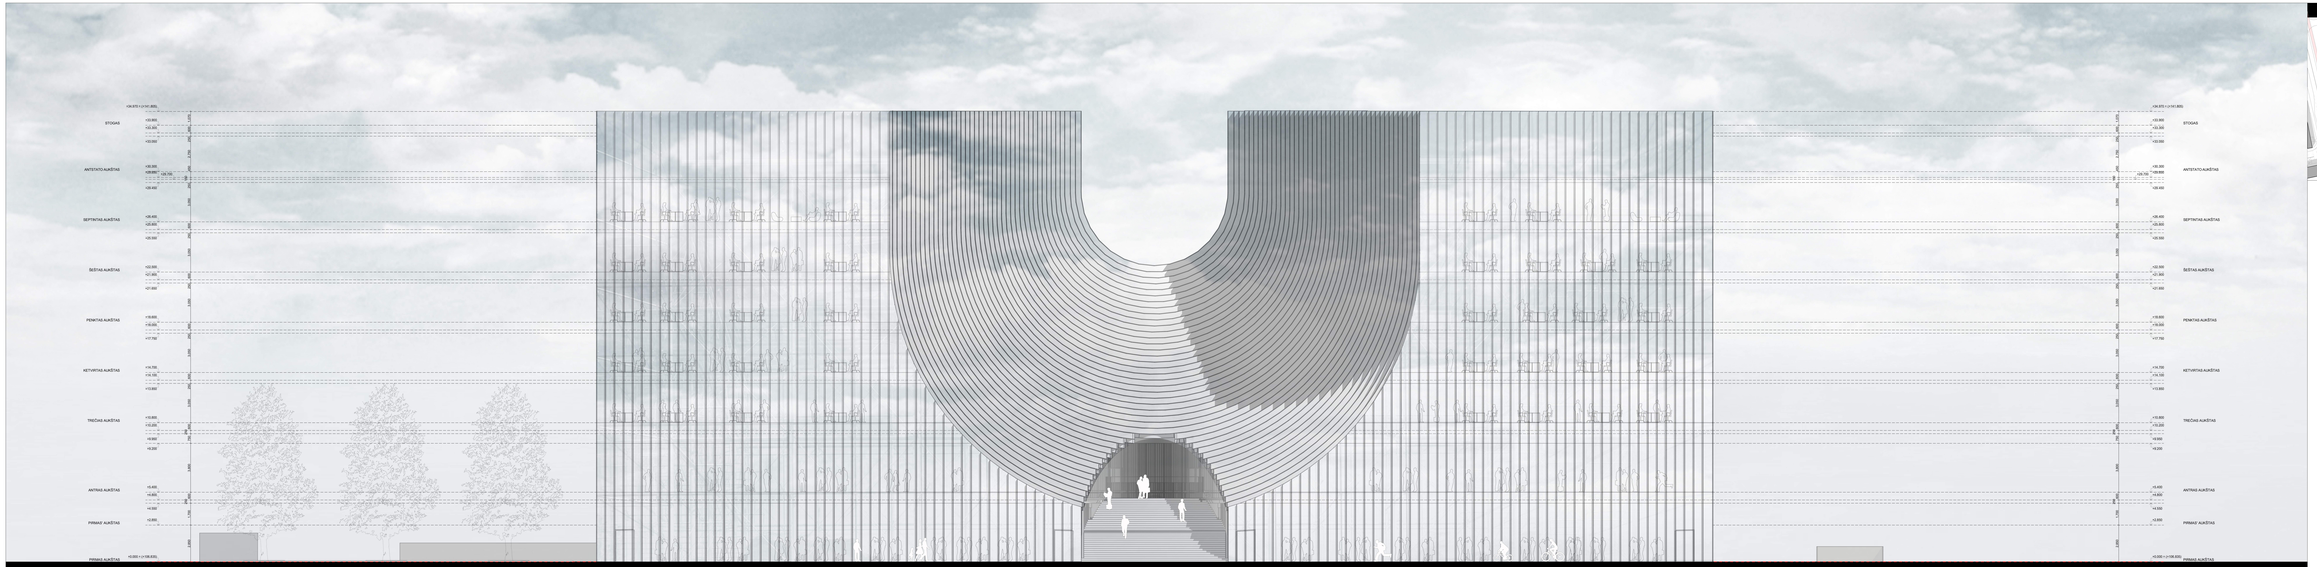

SITUACIJOS SCHEMA

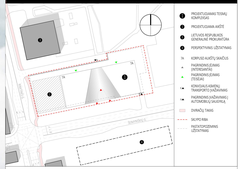
ŠVENTOJO JONO GATVĖ
ŠVENTOJO JONO GATVĖ
ŠVENTOJO JONO GATVĖ

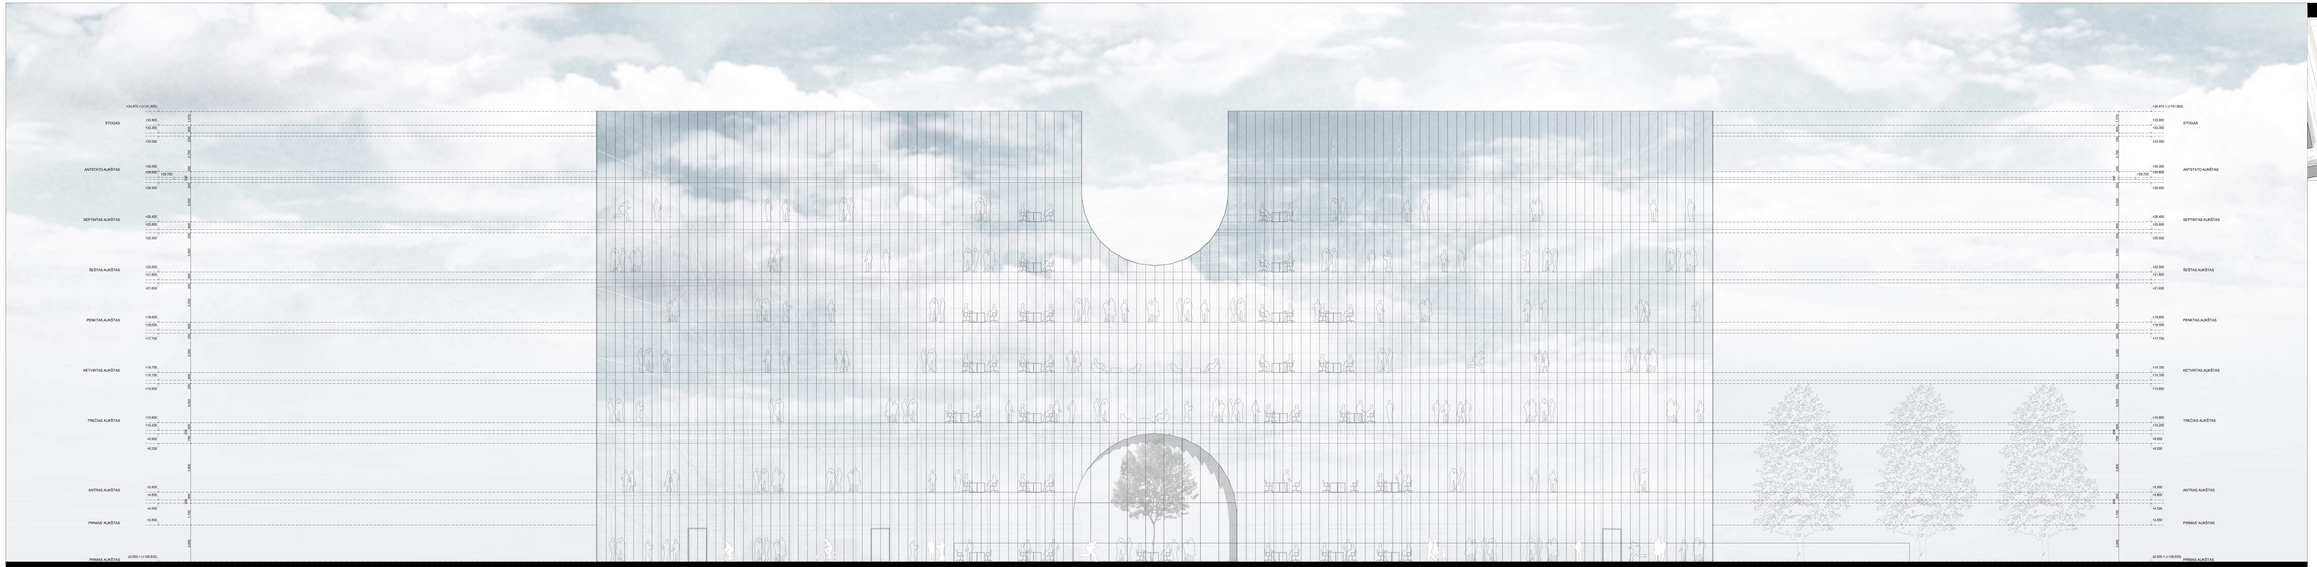

SITUACIJOS SCHEMA

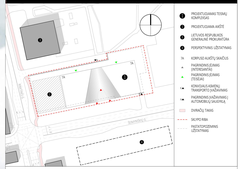
ŠIAURĖS
ŠIAURĖS
ŠIAURĖS

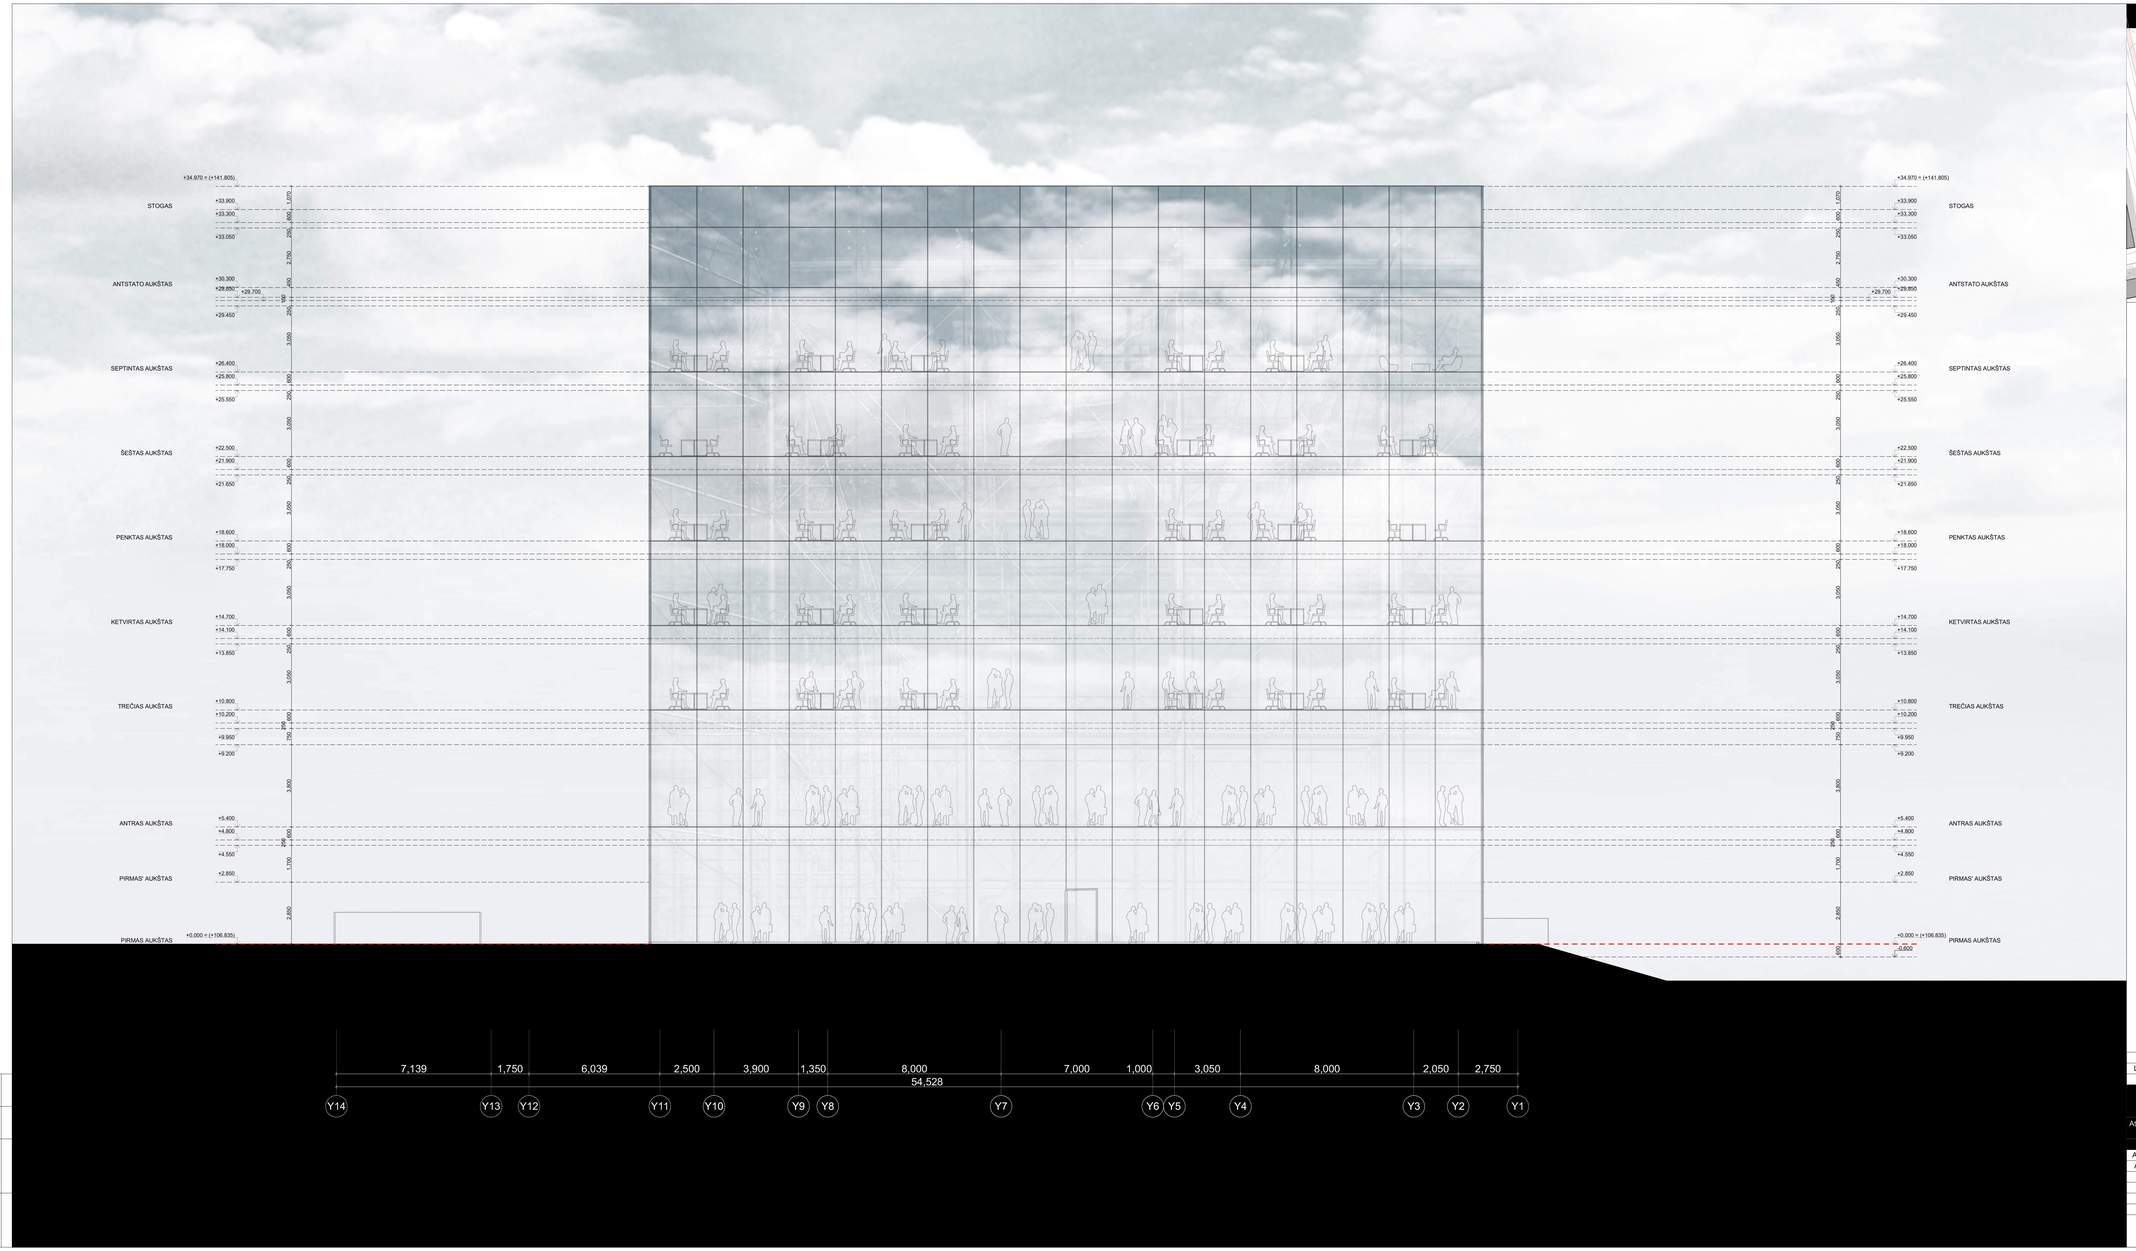

SITUACIJOS SCHEMA

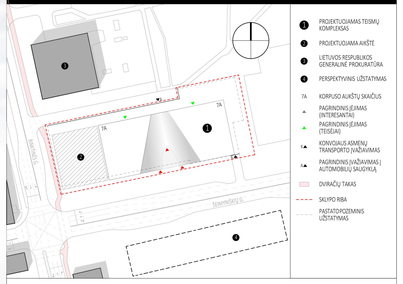


Laida	Data	Keitimų pavadinimas (priežastis)
	2018-06-22	

Brėžinys yra UAB "Cloud architektai ir Užsakovo nuosavybė. Naudoti tikslams, nesusijusiems su projektuojamu objektu, be UAB "Cloud architektai" ir Užsakovo žinios DRAUDŽIAMA.

VILTEKTA

Atestato Nr.


STATINIO PROJEKTO PAVADINIMAS

ADMINISTRACINĖS PASKIRTIES PASTATAS ŠEIMYNIŠKIŲ G. 28, VILNIAUS M., STATYBOS PROJEKTAS

A2122	PV	A. DAGELIS	
A658	PDV	T. BALČIŪNAS	
		J. PORVANECKAITĖ - DAGELIENĖ	
		S. ČALNARAS	
		R. KAPUSTAITĖ	

STATINIO NUMERIS IR PAVADINIMAS

01 ADMINISTRACINIS PASTATAS

SRĖŽNIO PAVADINIMAS

FASADAS Y10-Y2

Laida: O

UŽSAKOVAS: LT **NACIONALINĖ TEISMŲ ADMINISTRACIJA**

DOKUMENTO ŽYMUO: 0390-PP-SA.B-19

Lapas: 1 | Lapų: 1

PROJEKTO DALIS	V. PAVARDĖ	PARAŠAS	DATA

SITUACIJOS SCHEMA

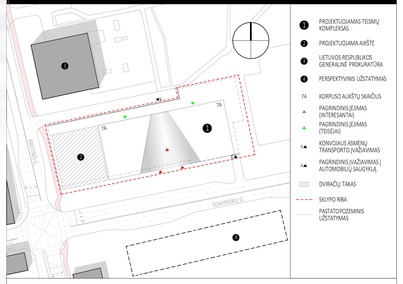

1. PROJEKTUOJAMAS TEISMŲ KOMPLEKSAS
2. PROJEKTUOJAMA AIKŠTĖ
3. LIETUVOS RESPUBLIKOS GENERALINĖ PROKURATŪRA
4. PERSPEKTYVINĮ UŽSTATYMAS

7A KORPUSO AUKŠTŲ SKAIČIUS
PAGRINDINIS ĮĖJIMAS (INTERESANTAI)
PAGRINDINIS ĮĖJIMAS (TEISĖJAI)
KONVOIAUS ASMENŲ TRANSPORTO ĮVAŽIAVIMAS
PAGRINDINIS ĮVAŽIAVIMAS Į AUTOMOBILIŲ ŠAUDYKLĄ
DVIRAČIŲ TAKAS
SKLYPO RIBA
PASTATAS POŽEMINIS UŽSTATYMAS

NACIONALINĖ TEISMŲ ADMINISTRACIJA
PATVIRTINTA
Vir.
Nr.
Raš. pr. v. ir pareigos
Data
Nr. P-2.1. IR-104 PP

	2018-06-22	
Laida	Data	Keitimų pavadinimas (priežastis)

Brėžinys yra UAB "Cloud architekti ir Užsakovo nuosavybė. Naudoti tikslams, nesusijusiems su projektuojamu objektu, be UAB "Cloud architektai" ir Užsakovo žinios DRAUDŽIAMA.

VILTEKTA

Atestato Nr.

cloud architekti+urban design

STATINIO PROJEKTO PAVADINIMAS

ADMINISTRACINĖS PASKIRTIES PASTATAS ŠEIMYNIŠKIŲ G. 28, VILNIAUS M., STATYBOS PROJEKTAS

A2122	PV	A. DAGELIS	
A658	PDV	T. BALČIŪNAS	
		J. PORVANECKAITĖ - DAGELIENĖ	
		S. ČALNARAS	
		R. KAPUSTAITĖ	

STATINIO NUMERIS IR PAVADINIMAS

01 ADMINISTRACINIS PASTATAS

SIETINO PAVADINIMAS

FASADAS Y2-Y10

Laida: O

UŽSAKOVAS: LT **NACIONALINĖ TEISMŲ ADMINISTRACIJA**

DOKUMENTO ŽYMUO: 0390-PP-SA.B-20

Lapas: 1 Lapų: 1

PROJEKTO DALIS	V. PAVARDĖ	PARAŠAS	DATA