
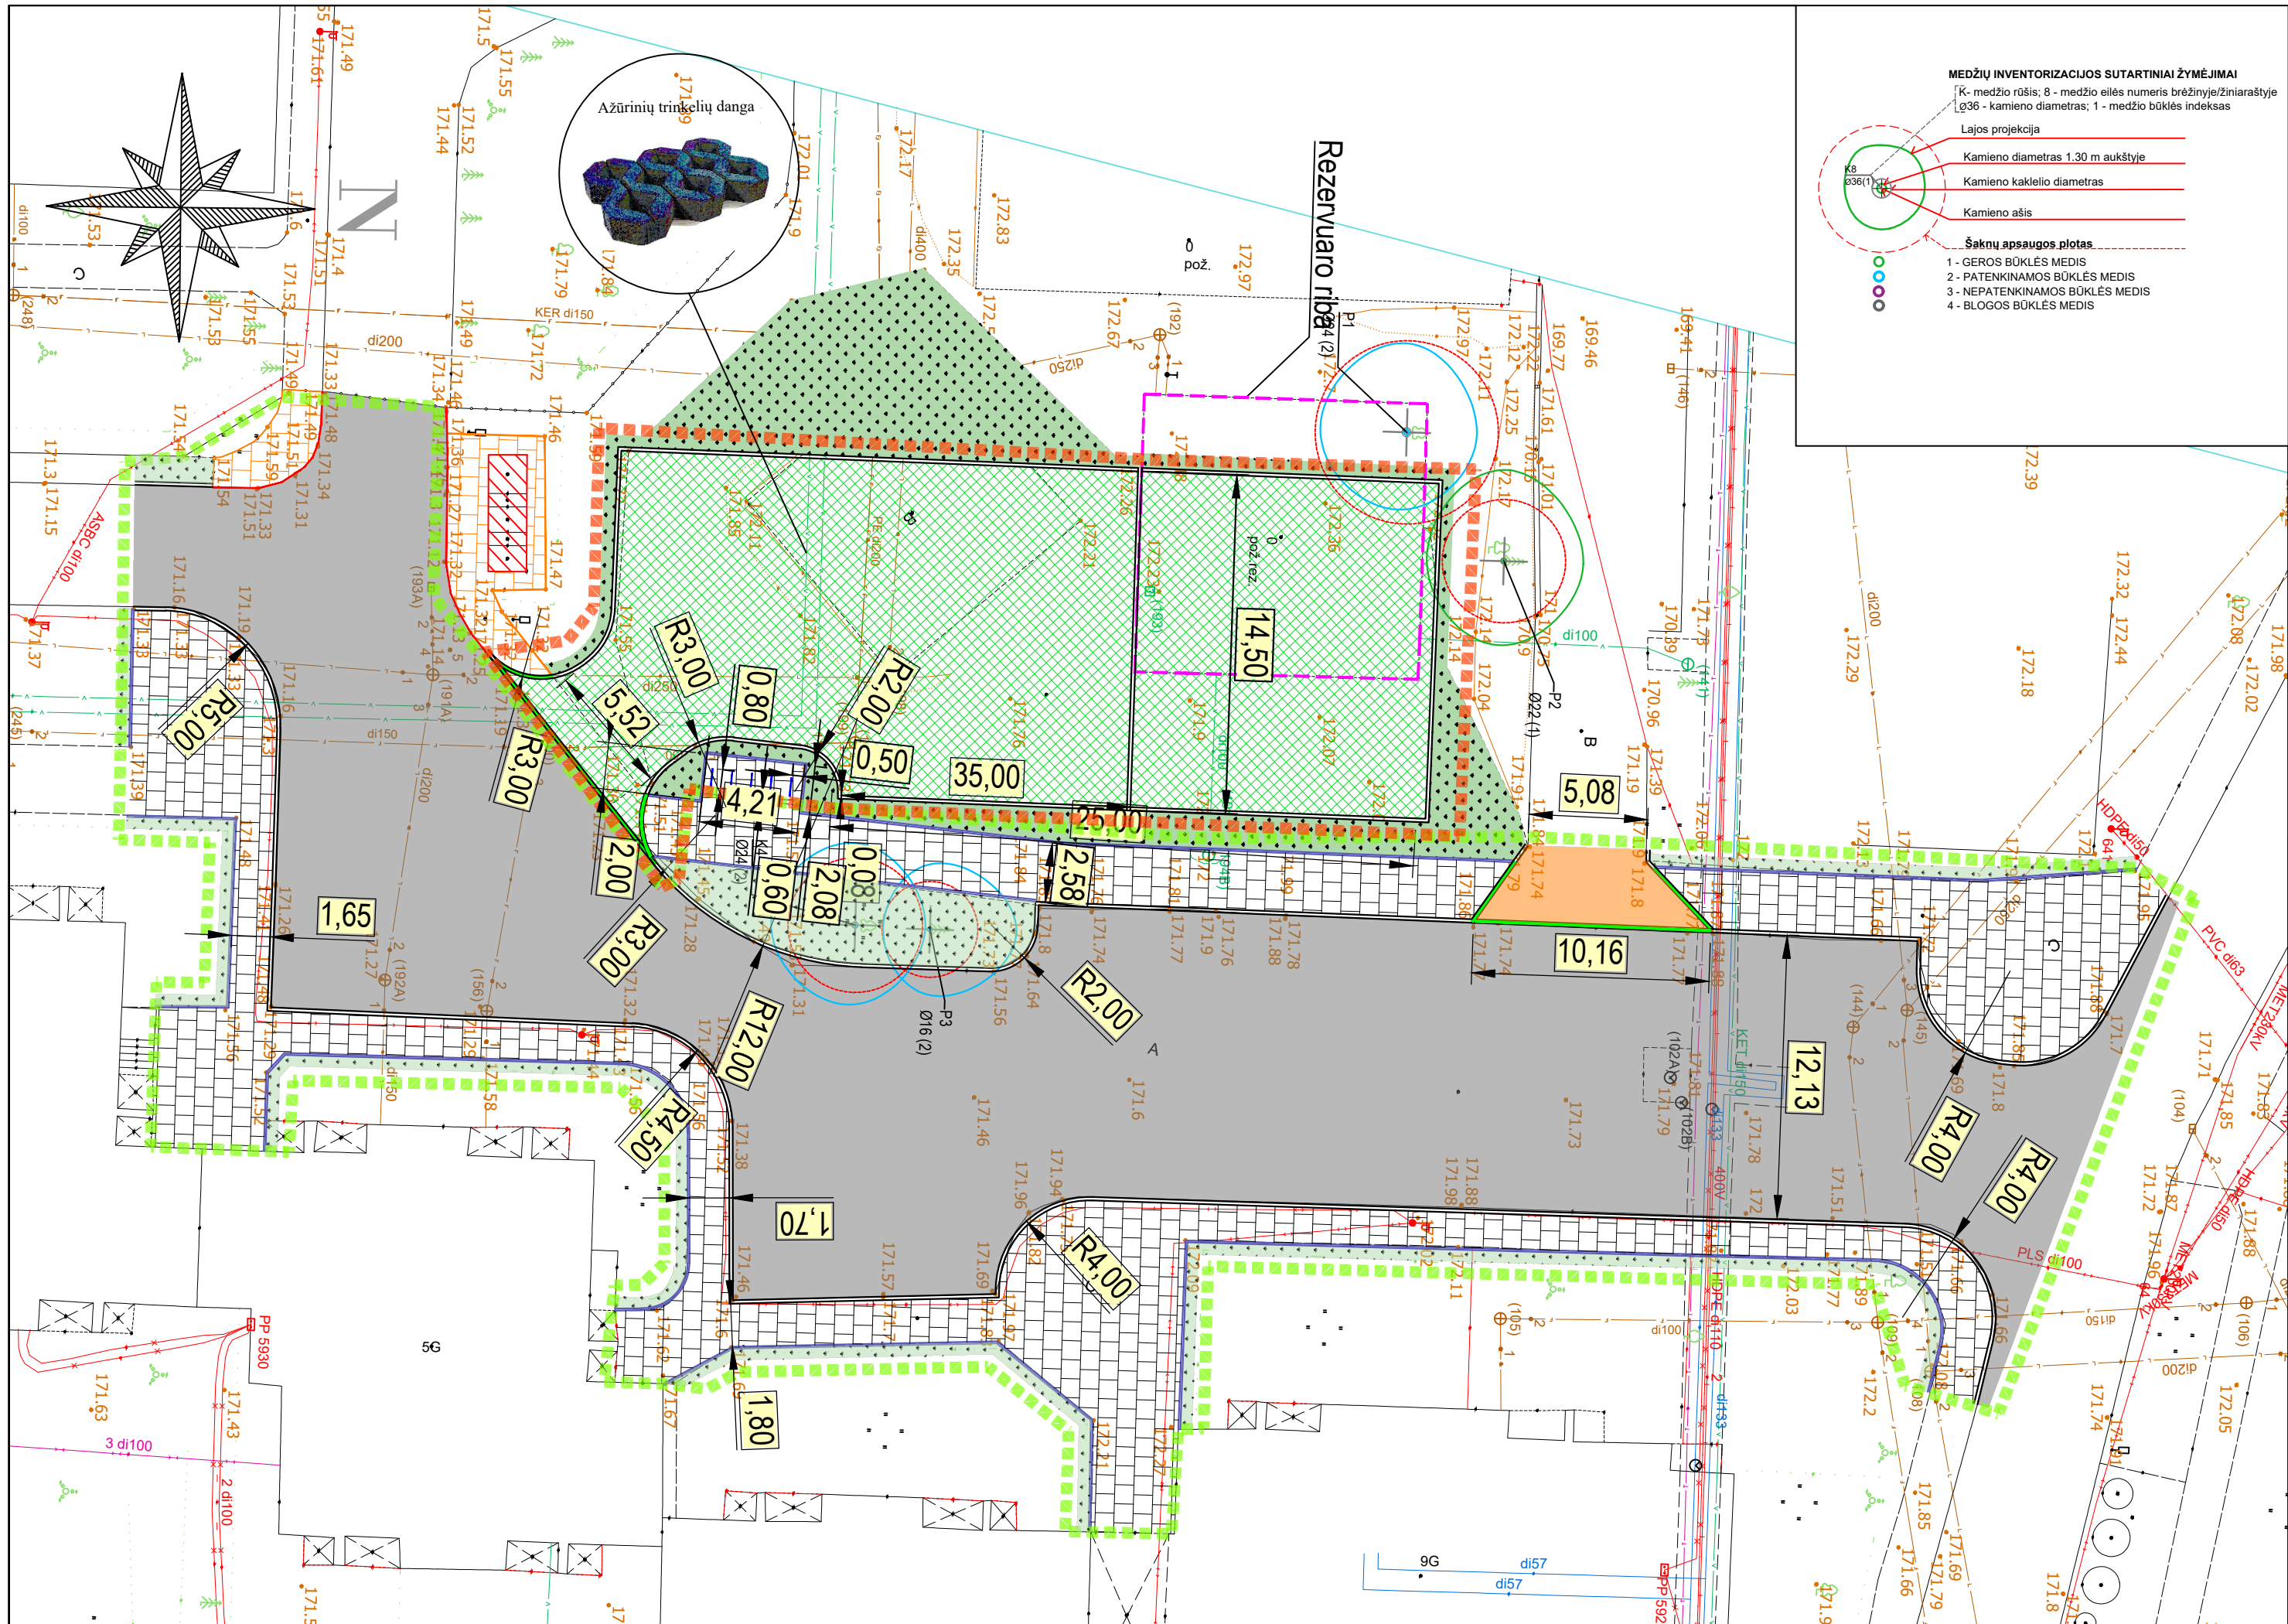


		Projektuojamo statinio riba		
0	2024-04-30	Projektiniai Pasiūlymai		
Laida	Išleidimo data	Laidos statusas. Keitmo priežastis (jei taikoma)		
KVAL. PAT. DOK. NR.		Įm. k.: 303367684 Ulonų g. 2, Vilnius Telefonas: +37067651299 El. paštas: info@maspro.lt		STATINIO PROJEKTO PAVADINIMAS:  <b>Kitos paskirties inžinerinių statinių [12], Taikos g. 183, Vilniuje, statybos projektas</b>
		35499	PV	S. Kaniušėnienė
40715	PDV	S. Volosenko	LAI DA 0	
KALBOS TRUMP. LT	STATYTOJAS IR (ARBA) UŽSAKOVAS <b>Vilniaus miesto savivaldybė/Vilniaus miesto savivaldybės administracija</b>		DOKUMENTO ŽYMUO: 24.289388-01-PP-B-01	
			LAPAS 1	LAPŲ 1



**MEDŽIŲ INVENTORIZACIJOS SUTARTINIAI ŽYMĖJIMAI**


- K - medžio rūšis; 8 - medžio eilės numeris brėžinyje/žiniaraštyje
- Ø36 - kamieno diametras; 1 - medžio būklės indeksas

Lajos projekcija

- Kamieno diametras 1.30 m aukštyje
- Kamieno kaklelio diametras
- Kamieno ašis

Šaknų apsaugos plotas

- 1 - GEROS BŪKLĖS MEDIS
- 2 - PATENKINAMOS BŪKLĖS MEDIS
- 3 - NEPATENKINAMOS BŪKLĖS MEDIS
- 4 - BLOGOS BŪKLĖS MEDIS

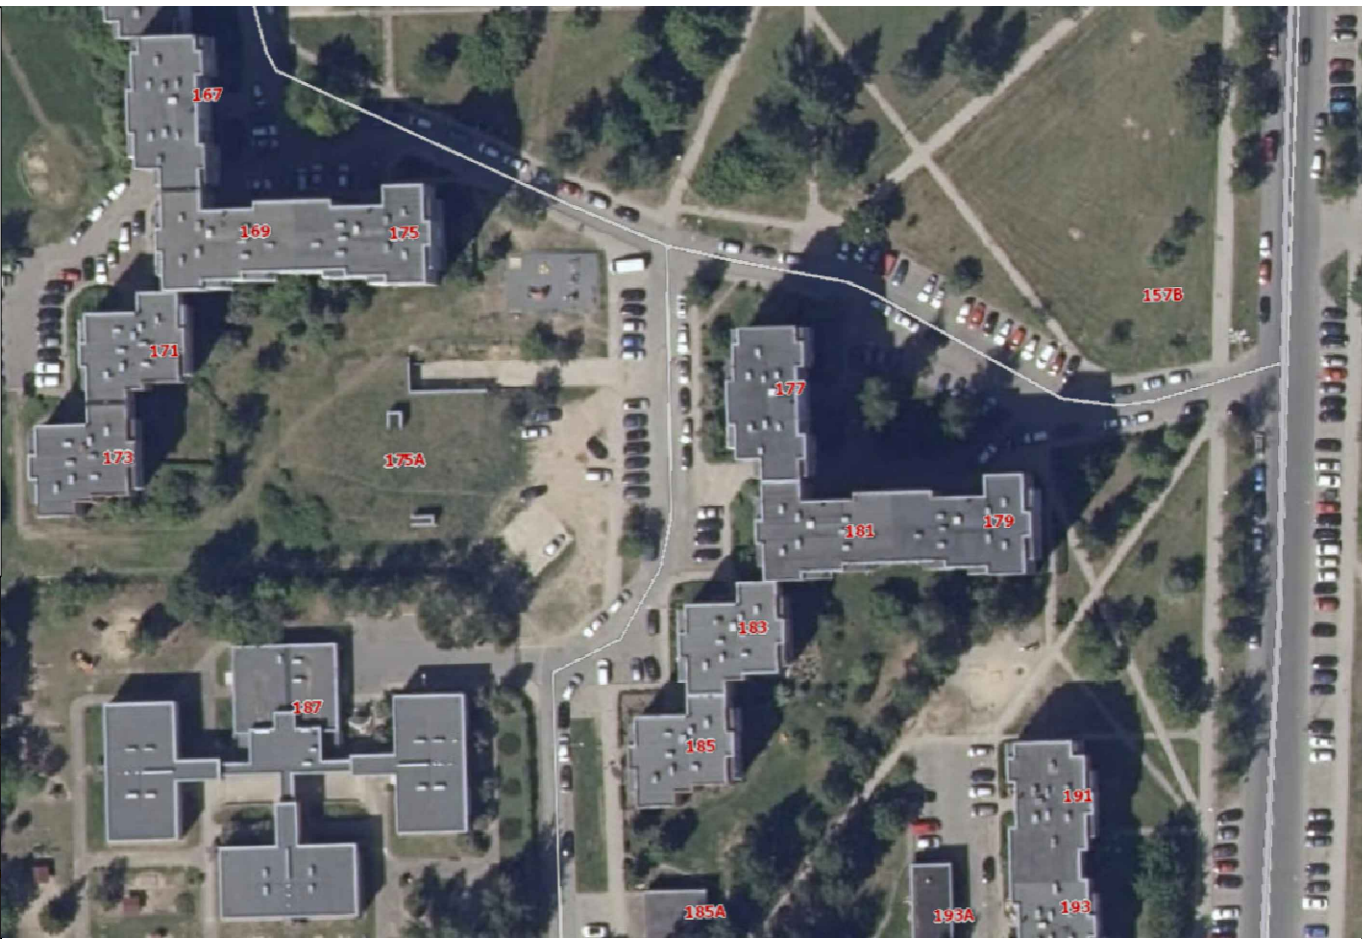


**PASTABOS:**  
 Naujai statomos 2 aikštelės  
 viena šalia kitos: I aikštelės  
 plotas - 319,0 m<sup>2</sup>, II  
 aikštelės plotas - 182 m<sup>2</sup>.


SUTARTINIAI ŽYMĖJIMAI	
[Symbol]	Projektuojamas naujos infrastruktūros (ažūrinės dangos) ribos
[Symbol]	Remontuojamos daugiabučių namų kiemo infrastruktūros ribos (atskiru projektu)
[Symbol]	Projektuojamas betoninis bordiūras 100x15x30 cm (su 10 cm peraukštėjimu)
[Symbol]	Projektuojamas betoninis vejos bordiūras 100x8x20 cm
[Symbol]	Projektuojamas nužemintas betoninis bordiūras 100x15x30 cm
[Symbol]	Projektuojama ažūrinių plytelių danga
[Symbol]	Projektuojamas atstatomas ir veja užsėjamas dirvožemio sluoksnis
[Symbol]	Atnaujinama esama asfalto danga
[Symbol]	Atnaujinama esama plytelių danga
[Symbol]	Esama geros būklės plytelių danga
[Symbol]	Esama geros būklės gatvės bordiūras
[Symbol]	Atnaujinama betono danga
[Symbol]	Įrengiami dviračių stovai

0	2024-04-30	Projektiniai Pasiūlymai
Laida	Išleidimo data	Laidos statusas. Keitimo priežastis (jei taikoma)
KVAL. PAT. DOK. NR.	MASPRO	Įm. k.: 303367684 Ulonų g. 2, Vilnius Telefonas: +37067651299 El. paštas: info@maspro.lt
STATINIO PROJEKTO PAVADINIMAS: Kitos paskirties inžinerinių statinių [12], Taikos g. 183, Vilniuje, statybos projektas		

35499	PV	S. Kaniušėnienė	DOKUMENTO PAVADINIMAS	Laida
40715	PDV	S. Volosenko	<b>Aikštelės dangų ir eismo organizavimo planas, M 1:250</b>	0
KALBOS TRUMP. LT	STATYTOJAS IR (ARBA) UŽSAKOVAS	Vilniaus miesto savivaldybė/Vilniaus miesto savivaldybės administracija	DOKUMENTO ŽYMUO:	LAPAS LAPŲ
			24.289388-01-PP-B-02	1 1

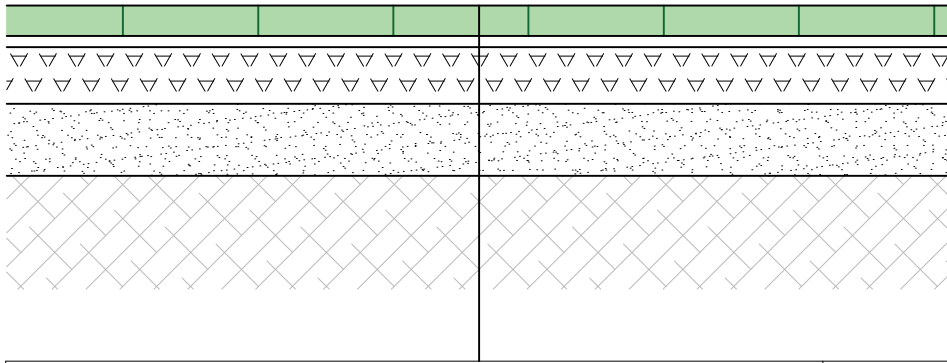

Ažūrinės trinkelės užpildytos augaliniu sluoksniu	8 cm
Išlyginamasis pasluoksnis	3 cm
Skaldos pagrindo sluoksnis iš nesurištų mineralinių medžiagų mišinio ( $E_{v2} \geq 120$ MPa);	15 cm
Apsauginis šalčiui atsparus pagrindo sluoksnis ( $E_{v2} \geq 100$ MPa);	$\geq 19$ cm
Žemės sankasa ( $E_{v2} \geq 45$ MPa)	

0	2024-04-30	Projektiniai Pasiūlymai		
Laida	Išleidimo data	Laidos statusas. Keitmo priežastis (jei taikoma)		
KVAL. PAT. DOK. NR.			Įm. k.: 303367684 Ulonų g. 2, Vilnius Telefonas: +37067651299 El. paštas: info@maspro.lt	
	STATINIO PROJEKTO PAVADINIMAS: <b>Kitos paskirties inžinerinių statinių [12], Taikos g. 183, Vilniuje, statybos projektas</b>			
35499	PV	S. Kaniušėnienė	DOKUMENTO PAVADINIMAS	
40715	PDV	S. Volosenko	<b>Aikštelės dangų konstrukcija, M 1:20</b>	
			LAIDA	
			0	
KALBOS TRUMP. LT	STATYTOJAS IR (ARBA) UŽSAKOVAS <b>Vilniaus miesto savivaldybė/Vilniaus miesto savivaldybės administracija</b>		DOKUMENTO ŽYMUO:	
			24.289388-01-PP-B-03	
			LAPAS	LAPŲ
			1	1