



PROJEKTO UŽSAKOVAS
(STATYTOJAS)

V. Š.

OBJEKTAS

Daugiabučio gyvenamojo namo Šv. Stepono g. 23, Vilniuje, neįrengtos pastogės Nr. 30C dalinimo į du turtinius vienetus, neįrengtos pastogės Nr. 30E dalinimo į tris turtinius vienetus, jų paskirties keitimo į gyvenamąją, atliekant kapitalinį remontą, projektas

PROJEKTAVIMO DARBŲ
STADIJA

Projektiniai pasiūlymai

STATYBOS RŪŠIS

Kapitalinis remontas

KATEGORIJA

Ypatingas

BYLA

201730CE-00-PP

MB "Spartus projektas"
vadovas

Igor Pasko

Projekto vadovas

Igor Pasko, At. Nr. A1985

Projekto dalies vadovas

Igor Pasko, At. Nr. A1985

Vilnius, 2019



VILNIAUS MIESTO SAVIVALDYBĖS ADMINISTRACIJA

PRITARIU
Savivaldybės vyriausiasis architektas
(Miesto plėtros departamento direktorius)

(parašas)
2019 m. 05 07 d.

Reg. Nr. PPU 128/19

PROJEKTINIŲ PASIŪLYMŲ RENGIMO UŽDUOTIS

2019 m.
Vilnius

1. Projektinių pasiūlymų paskirtis *išreikšti ir pristatyti visuomenei patalpų architektūrinę idėją*

2. Informacija apie sumanytą projektuoti statinį (pildo statytojas):

2.1.	statinio pavadinimas	Gyvenamosios paskirties (daugiabutis) pastatas (6.3)
2.2.	statybos adresas	Šv. Stepono g. 23, Vilnius
2.3.	statybos rūšis	Paskirties keitimas Kapitalinis remontas
2.4.	statinio kategorija	Ypatingas
2.5.	pagrindinė statinio naudojimo paskirtis	Gyvenamoji
2.6.	statinio bendras, naudingas, pagrindinis plotai	Bendras –2677,93 m ² Naudingas –1807,70 m ² Pagrindinis -546,71 m ²
2.7.	sklypo plotas	4560 m ²
2.8.	kita informacija (paveldo, saugomos teritorijos)	Pastatas patenka į Vilniaus Senamiesčio (UK 16073) ir Vilniaus senojo miesto vietos su priemiesčiais (UK 25504) teritorijas

3. Pagrindiniai teritorijų planavimo dokumentų reglamentai ir konteksto charakteristikos (pildo statytojas):

		Projektinių pasiūlymų	Bendrasis planas	Spec. planai	Detalusis planas /senamiesčio apsaugos reglamentai	Aplinkoje vyraujantys
3.1	žemės naudojimas	Gyvenamosios teritorijos Komerčinės pask. objektų teritorijos Visuomeninės pask. teritorijos	Senamiestis	-	Vilniaus senamiestis	Daugiabučių gyvenamųjų pastatų teritorijos
3.2	užstatymo tipas	Perimetrinis	-	-	Perimetrinis-Reguliarus (pagal reglamentą)	Perimetrinis
3.3	sklypo užstatymo tankumas	40% / ESAMAS	-	-	60% – 80% Nedidindamas (pagal	40% – 80%

					reglamentą)	
3.4	sklypo užstatymo intensyvumas	0,81	-	-	-	0,8 – 1,5
3.5	aukštis (m) nuo statinių statybos zonos esamo žemės paviršiaus	ESAMAS	-	-	Nedidindamas (pagal reglamentą)	16 – 22 m
3.6	maksimali absoliutinė altitudė (m)	ESAMA	-	-	-	147 – 153 m
3.7	aukštų skaičius (nuo iki)	3+Mansarda / ESAMAS	-	-	3 +Mansarda	3 – 5 aukštai
3.8	Automobilių stovėjimo vietų skaičius	Pagal STR 2.06.04:2014 „Gatvės ir vietinės reikšmės keliai. Bendrieji reikalavimai“ ir Tarybos 2017-12-20 sprend. Nr. 1-1312	-	-	-	-
3.9	priklausomų želdynų plotas	Esamas Nekeičiamas	-	-	Nedidindamas (pagal reglamentą)	-
3.10	esamų medžių taksacija	18 vnt.	-	-	-	-

4. Pagrindiniai statinio paskirties rodikliai (pildo statytojas):

4.1.	gamybos, kitos planuojamos ūkinės veiklos apimtis	-
4.2.	paslaugų apimtis	-
4.3.	butų skaičius	33 butai, 7 negyvenamos patalpos
4.4.	vietų skaičius	-
4.5.	lovų skaičius	-
4.6.	bendras iraptarnaujamų žmonių skaičius	-
4.7.	kiti rodikliai	-

5. Kiti reikalavimai (pildo MPD specialistai):

5.1.	architektūrinės išraiškos priemonės	ATTILIKANČIOS RAVELDOSKUGOS IR ARCHITEKTŪROS TERITORIJŲ PLANAVIMO
5.2.	reikalavimai sklypo sutvarkymui ir apželdinimui	STR 2.02.04:2004
5.3.	su projekto įgyvendinimu susijusi būtina viešosios infrastruktūros plėtra	Vilniaus miesto savivaldybės administracijos Miesto plėtros departamento Detalią planavimo ir architektūros skyriaus Ispaniškoje teritorijoje pasyrio vedimas
5.4.	reikalavimai viešų erdvių įrengimui	Vytautas Kondratas
5.5.	reikalavimai susisiekimo tinklo plėtrai	2019-05-03
5.6.	kiti teritorijų planavimo dokumentuose nustatyti reikalavimai (bendruosiuose, specialiuosiuose, detaliuosiuose planuose)	VILNIAUS SENAMI. - KULTŪROS PAMINKLO - APSAUGOS SPEC. PLANŲ, SENAMI. APRAŠŲ REGLAMENTŲ, VILNIAUS SENAMI. REGLAMENTŲ, PROJ. KONCEPCIJA IR SENAMI. PLANŲ NEPABŪTŲ TREČIŲJŲ KILMENŲ PLANŲ TETŲ
5.7.	kiti konteksto sąlygojami reikalavimai	

6. Projektinių pasiūlymų sudėtis (pildo statytojas):

6.1.	Aiškinamasis raštas
6.2.	Vizualizacijos
6.3.	Pastato išdėstymo sklype schema M 1:500
6.4.	Trečio, mansardinio aukštų ir stogo planai M 1:100
6.5.	Fasadai M 1:100

7. Statytojo pateikiami dokumentai ir duomenys (pildo statytojas):

7.1.	žemės sklypo, pastato ir patalpų nuosavybės dokumentai (išrašai iš RC)
7.2.	pastato ir patalpų kadastriniai matavimai
7.3.	kiti dokumentai

8. Projektinių pasiūlymų vaizdinė informacija (vizualizacijos, maketų nuotraukos)(*pildo statytojas*):


8.1




8.2



8.3

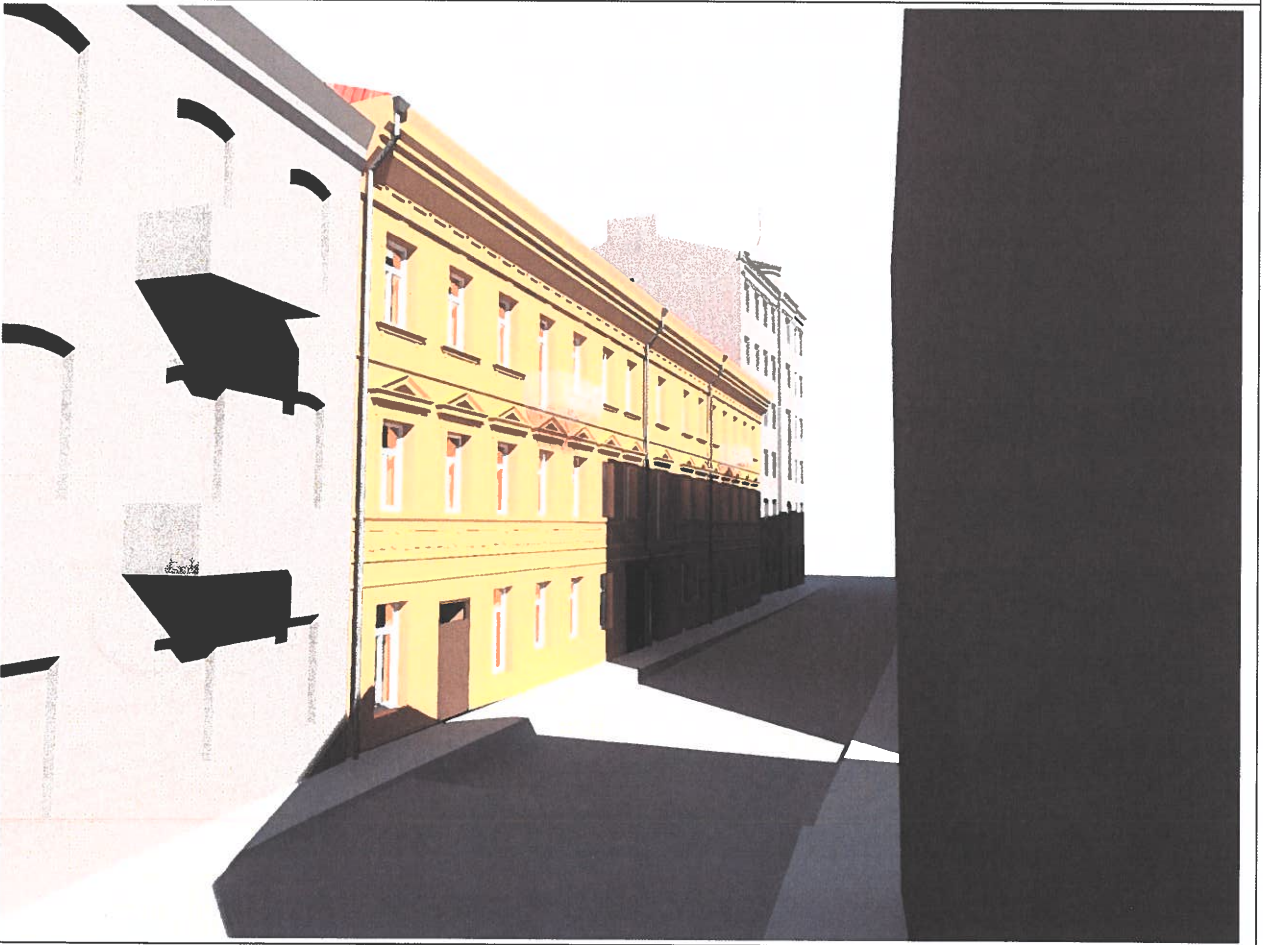

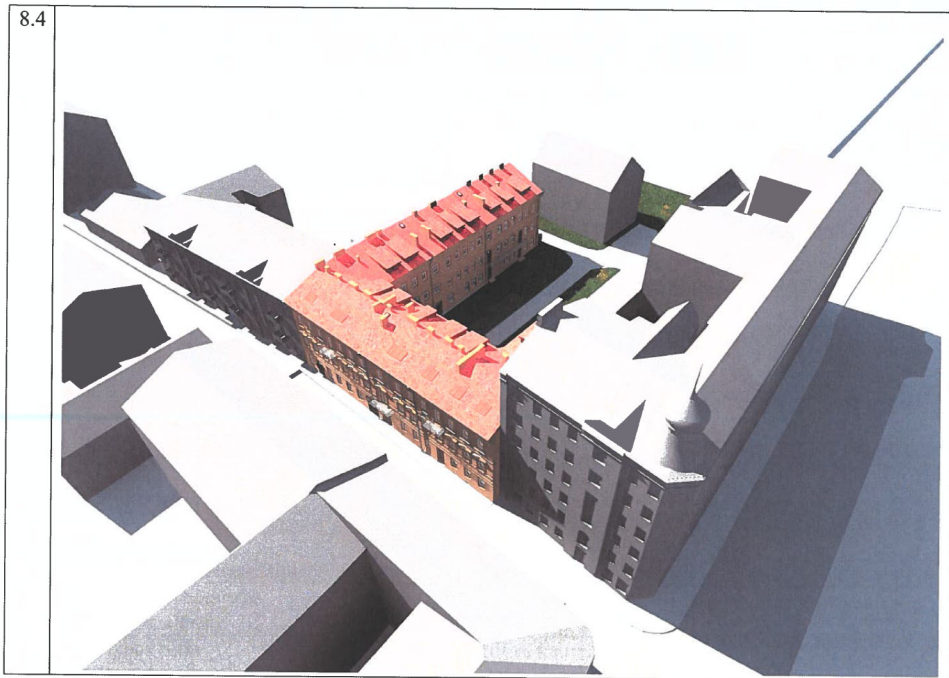

9. Kiti duomenys (projektinių pasiūlymų rengimo terminai, statytojui pateikiamų projektinių pasiūlymų kopijos ir kita) *(pildo statytojas)*
statytojui pateikiamas projektinių pasiūlymų kopijos legz.

Statytojas (užsakovas)


Statytojas (užsakovas)

Statytojas (užsakovas)

Statytojas (užsakovas)

Projektinių pasiūlymų rengėjas MB „Spartus projektas“ projekto vadovas
(projektavimo organizacija, projekto vadovas)

AIŠKINAMASIS RAŠTAS

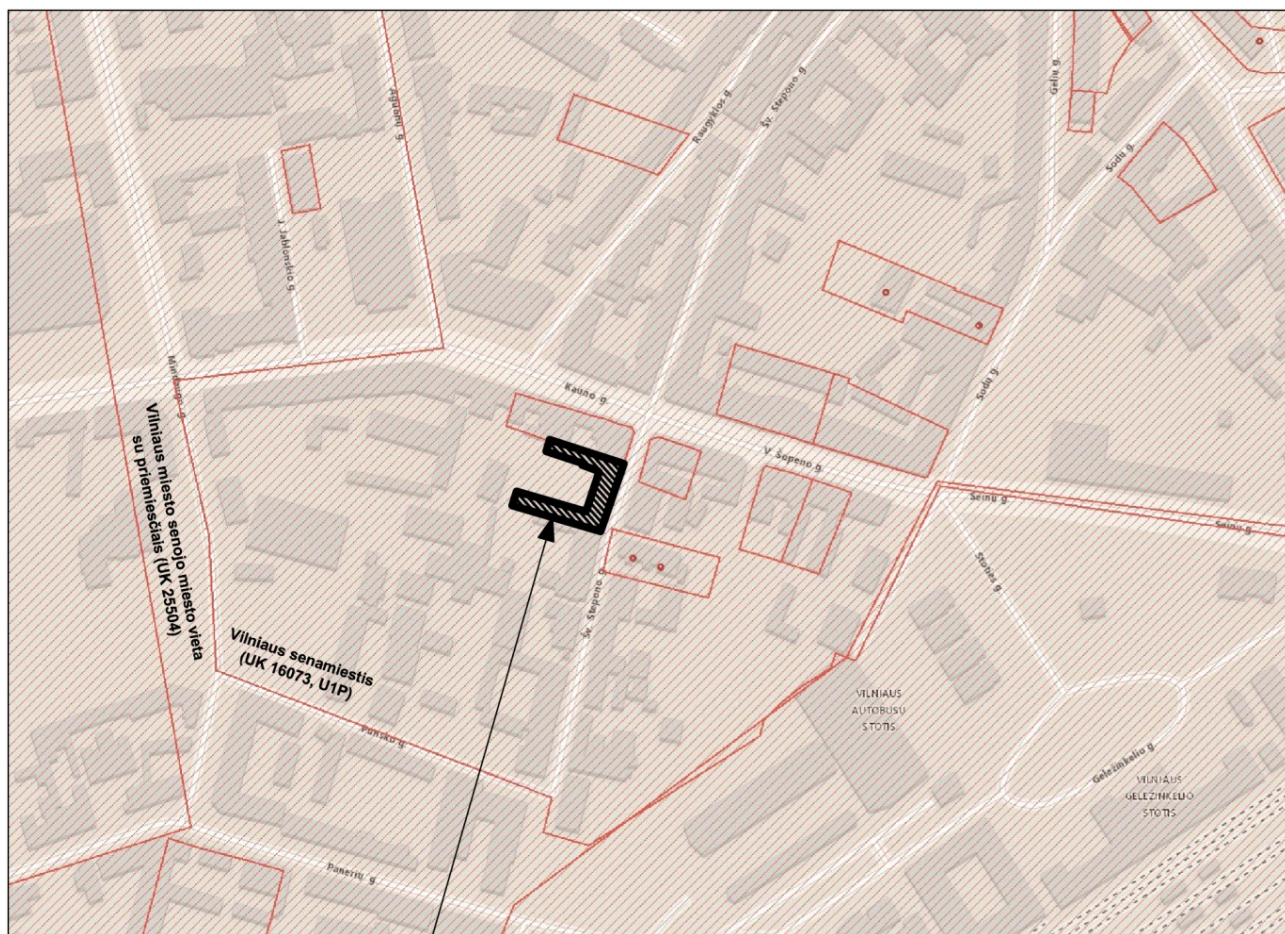

OBJEKTO VIETA

Objektas: Daugiabučio gyvenamojo namo Šv. Stepono g. 23, Vilniuje, neįrengtos pastogės Nr. 30C dalinimo į du turtinius vienetus, neįrengtos pastogės Nr. 30E dalinimo į tris turtinius vienetus, jų paskirties keitimo į gyvenamąją, atliekant kapitalinį remontą, projektas

Adresas: Šv. Stepono 23-30C, Vilnius; Šv. Stepono 23-30E, Vilnius.

Statytojas (užsakovas): V. Š.

Pastato paskirtis ir unikalus numeris: gyvenamosios paskirties pastatas (6.3) – daugiabutis gyvenamasis namas Šv. Stepono g. 23, Vilniuje, unikalus numeris 1094-0470-3011.

Atestato Nr.	MB „Spartus projektas“ Šilo g. 34-34, Vilnius, tel. +370-684-28556			Daugiabučio gyvenamojo namo Šv. Stepono g. 23, Vilniuje, neįrengtos pastogės Nr. 30C dalinimo į du turtinius vienetus, neįrengtos pastogės Nr. 30E dalinimo į tris turtinius vienetus, jų paskirties keitimo į gyvenamąją, atliekant kapitalinį remontą, projektas	
A1985					
Stadija	Užsakovas: V. Š.			Žymuo: 201730CE – 00 – PP – AR	Lapas 1
PP					

Patalpos paskirtis ir unikalus numeris: Kita - Neįrengta pastogė, Šv. Stepono 23-30C, Vilniuje, unikalus numeris 4400-4541-8668:4411; Kita - Neįrengta pastogė, Šv. Stepono 23-30E, Vilniuje, unikalus numeris 4400-4541-8690:4414;

Projekto rengimo pagrindas: Projektavimo užduotis (2017-08-25)

Turimos žinios apie objektą:

Objektas patenka į šias kultūros paveldo vertybių teritorijas:

- Vilniaus senamiestis (UK 16073; apsaugos reglamento teritorijos Nr. IIIC kvartalas Nr. 84);
- Vilniaus senojo miesto vieta su priemiesčiais (UK 25504).

ESAMA SITUACIJA

Bendrieji duomenys

Pastatas adresu Šv. Stepono g. 23 yra administruojamas daugiabučio namo savininkų bendrijos. Šiuo metu yra vykdomas pastato atnaujinimo (modernizavimo) projekto įgyvendinimas, kurio apimtyje numatyta atlikti pastato paprastąjį remontą sutvirtinant, remontuojant ir apšiltinant pastato cokolį, sienas, stogą ir stogo elementus, remontuojant balkonus ir lauko laiptus, keičiant langus ir duris, apšiltinant rūsio perdangą.

Pastatas yra mūrinis, trijų aukštų su pastoge ir rūsiu. Neįrengtoje pastogėje yra kitos paskirties patalpos. Projektuojamos pastogės patalpos pagal bendrasavininkų susitarimą padalintos į šešias atskiras patalpas (patalpų Nr. 30 su indeksais „A“, „B“, „C“, „D“, „E“ ir „F“). Toks plotų padalinimas užtikrina patalpų priėjimą prie esamų laiptinių įrengus laiptinės pratęsimą ir liukus perdenginyje.

Urbanistinė situacija

Remontuojamas pastatas Šv. Stepono 23 nėra įtrauktas į Kultūros vertybių registrą, tačiau remiantis Vilniaus senamiesčio apsaugos reglamento Teritorijos tvarkymo režimais gatvės išklotinė yra vertingoji savybė. Pastatas yra ribotai apžvelgiamoje teritorijoje - siauroje gatvėje, kai iš priešingos gatvės pusės nesimato stogo ir stoglangių. Kiti fasadai vidiniame sklypo kieme. Pastatas randasi atokiau nuo Kauno gatvės, už 6 aukštų su mansarda pastato. Pastatas yra smarkiai nutolęs ir nesimato nuo bendrajame plane nustatytų Vilniaus senamiesčio apžvalgos vietų.

Stogas

1A3p korpuso dalies stogas lygiagrečiai Šv. Stepono gatvei yra dvišlaitis, susijungęs su vienšlaitiais stogais likusiose korpuso dalyse. Esama stogo danga – banguotų asbocementinių lakštų. Esamos stogo konstrukcijos nešiltintos. Prijungimai prie dūmtraukių, stoglangių ir brandmaurių atlikti nekokybiškai, leidžia krituliams patekti į pastogės patalpas. Pati danga daug kartų remontuota, bet ir toliau lieka nehermetiška. Stogo danga yra neekologiška (gabalinė, be antros dangos). Lietaus nuo stogo nuvedimo sistema išorinė. Pritaikant esamas patalpas naujai funkcijai, siekiant išlaikyti esamus istoriškai suformuotus patalpų plotus, stogo konstrukcijos storis padidės dėl šiluminių reikalavimų. Numatoma, kad stogo kraigo altitudė nežymiai pakils pastato atnaujinimo (modernizavimo) metu dėl stogo konstrukcijų storio iš stogo šiltinimo sluoksnio įrengimo bei dėl kokybiškos stogo dangos su visais rekomenduojamais pasluoksniais įrengimo. Stogo konstrukcijų nėra galimybės įrengti žemiau dėl to, kad dalį sveikų stogo konstrukcijos medinių elementų numatoma palikti esamus siekiant juos išsaugoti.

Fasadai

Fasadų struktūra: fasadai plokšti, centruoti, vertikalumą pabrėžia profilineiai piliastrai, portikai.

Pagrindinio fasado apdaila ir puošyba: pastogių ir frontonų šlaitų tinkuotas plytų mūro profiliuotas karnizas, vyrauja tiesios linijos, stačiakampiai planai, stačiakampės langų ir durų angos, papuoštos tiesiais arba trikampaiais sandrikais. Sienų angos, įvažiavimas į kiemą, langų ir durų stačiakampės angos. Fasadų architektūrinis sprendimas – neoklasicizmo stiliškos, architektūrinio sprendimo visuma. Balkonai su ornamentuotais metalo turėklais.

201730CE – 00 – PP – AR	Lapas	Lapų	Laida
	2	18	O

Viso pastato sienos pagal rengiamą daugiabučio namo atnaujinimo (modernizavimo) projektą numatytos tinkuoti ir dažyti gelsva spalva. Pastato 1A3p korpuso gatvės ir kiemo fasadų karnizai išsivystę. 2A3p korpuso karnizai neišsivystę. Karnizai pažeisti drėgmės, daug kur nutrupėjęs tinkas. Fasadų tinkas stipriai sudulėjęs, vietomis nutrupėjęs, pažeistas drėgmės.

Laikančios konstrukcijos

Pastato laikančios sienos iš pilnavidurių molio plytų (270x130x70 mm) mūro. Plytos pilnavidurės ~ M75 klasės, skiedinys pagal vizualinę charakteristiką – kalkinis, ~ M4 klasės. Laikančių sienų storis ~ 70 – 80 cm.

Istoriniai duomenys

Daugiabutis gyvenamasis namas statytas 1893 m.

Pastatas stovi vakarinėje Šv. Stepono gatvės pusėje, gatvės ir šoniniais korpusais formuoja pusiau atvirą tūrinę erdvės struktūrą, šoninių korpusų ugniasienėmis pietvakarinėje ir šiaurės-rytinėje pusėje ribojasi su gretimų sklypų kiemo ir gatvės korpusais. Vakarinėje pusėje erdvus pailgas kiemas apribotas šoninių korpusų, centre - vidurinio korpuso sklypo gale užsibaigia ilgu galiniu 3 aukštų mūriniu kiemo korpusu. Tarp galinio ir pietinio šoninių kiemo korpusų galu į pietinę sklypo ribą stovi vidurinis 3 aukštų mūrinis kiemo korpusas. Šiaurinėje sklypo pusėje - neužstatyta erdvaus sklypo riba, už kurios - Kauno gatvės korpusai su nedideliais vidiniais kiemeliais, nuo aprašomo sklypo teritorijos atribotais peraukštėjančiu reljefu (nuo gatvės korpusai atsiduria gerokai žemesnėje altitudėje). Pietinę sklypo ribą žymi šoninis korpusas, ugniasienė tarp galinio ir vidinio kiemo korpusų bei nedidelis neužstatytas tarpsnis tarp vidurinio ir šoninio kiemo korpusų.

Kiemo centrinėje dalyje, nuo įvažiavimo tarpuvartės iki vidurinio korpuso tęsiasi alėja, iš šonų apaugusi medžiais bei žaliais plotais (želdinių struktūra suardyta, tačiau jaučiasi buvęs išplanavimas). Dviejų dalių kiemas peraukštėja į pietvakarių pusę.

Pagrindinis Šv. Stepono gatvės fasadas plokštuminis, centrinis simetriškas, langų ritmas tolygus. Fasadą puošia vieningas neoklasicistinis dekoras. Centre - tarpuvartė, jos kairėje - pagrindinis įėjimas į laiptinę. Šoniniuose tarpsniuose - du įėjimai į pastatą. Kairėje tarpuvartės pusėje langus puošia profiliuoti apvadai. Virš pirmo aukšto - horizontalios traukos, tarp kurių reljefinis dekoras. Antro aukšto langus rėmina profiliuoti apvadai, viršuje - trikampiai sandriakai, apačioje - profiliuotos traukos. Trečio aukšto langai su profiliuotais apvadais, spynomis, polanginėmis reljefinėmis traukomis virš tarpuvartės - ilgas balkonas su ažūrine tvorele. Trečiame aukšte simetriškai išsidėstę du balkonai šonuose, su ažūrine tvorele. Vieningą neoklasicistinį dekorą vainikuoja frizas, su nedidelėmis nišomis bei karnizas.

Gatvės ir šoninių korpusų kiemo fasadai lygūs, tinkuoti (išskyrus priekinio korpuso dalį), be dekoru elementų, monotoniški. Ties sandūra tarp gatvės ir šoninių korpusų - kampinis įėjimas kairėje, šoninis kampinis langas dešinėje. Abipus tarpuvartės - du įėjimai. Šoniniai korpusai šiek tiek skiriasi. Kairėje dalis korpuso žemesnė ir siauresnė. Dešiniojo šoninio korpuso dalis netinkuota, su galerija antrame aukšte. Galiniame fasade langai ir balkonas, apačioje prisiglaudęs mūrinis įėjimas į rūsi.

Remiantis kvartalo tyrimais pietinėje pastato dalyje pirmame aukšte ir rūsyje išliko klasicistinio laikmečio mūras. Istorikė mini XVIII a. dvarelį šioje vietoje, XIX a. pab. perstatyta.

201730CE – 00 – PP – AR	Lapas	Lapų	Laida
	3	18	O

1859 m. Vilniaus miesto žemėlapyje galima matyti, kad jau buvo pastatytas seniausios kvartalo dalies stačiakampis pastatas, minimas istoriniuose duomenyse kaip XVIII a. dvarelis.



1920 m. Vilniaus miesto žemėlapyje galima matyti, kad kvartalas dalinai suformuotas, trijų aukštų daugiabutis gyvenamasis pastatas formuoja kvartalo vakarinę dalį ir išlaiko bendrą kvartalo užstatymo raudonąją liniją. Mėlynos spalvos kontūru plane pažymėta esamo pastato Šv. Stepono g. 23 vieta.



201730CE – 00 – PP – AR	Lapas	Lapų	Laida
	4	18	O

KULTŪROS VERTYBIŲ VERTINGŲJŲ SAVYBIŲ IŠSAUGOJIMAS

- **Kultūros vertybės (UK 16073) vertingųjų savybių išsaugojimas:**

... 2.1.3. kvartalai – istorinių gatvių suformuoti kvartalai: ... 111 C zona „Rūdininkų-Aštriojo galo priemiestis“- kvartalai: Nr. 63, 64, 65, 77, 78, 97, 80, 81, 82, 83, 84, 85, 86; ...

Kvartalas išsaugomas esamas, nekeičiamas.

... 2.1.5. keliai, gatvės, aikštės, įvažiavimai, pravažiavimai, takai, jų tipai, trasos, dangos - gatvių trasos: ... Šv. Stepono, ...

Įvažiavimas iš Šv. Stepono gatvės trasa ir dangos išsaugomos esamos, nekeičiamos.

2.2.1. tūrinės erdvinės struktūros sandara - daugialypė tūrinė-erdvinė struktūra ... mišrus: perimetrinis-posesijinis ir perimetrinis-reguliarus XIX-XX a. I p. užstatymas su XV-XVIII a. reliktais, atskiromis XV-XVIII a. užstatymo struktūromis prie K. Vanagėlio, Šv. Stepono, Pylimo gatvių ...

Šv. Stepono gatvės pastatų tūrinė-erdvinė struktūra ir užstatymo tipas išsaugomi esami, nekeičiami.

... 2.2.8. išklotinės - gatvių užstatymo išklotinės: ... Šv. Stepono g. PR, R pusės atkarpos nuo sankryžos su Pylimo g. iki pastato Šv. Stepono g. Nr. 34; ...

Šv. Stepono g. PR ir R pusių užstatymo išklotinės išsaugomos esamos, nekeičiamos.

- **Kultūros vertybės (UK 25504) vertingųjų savybių išsaugojimas:**

1.3.4. žemės ir jos paviršiaus elementai - XVII-XVIII a. pramoninės degimo krosnies liekanos, esančios A. Juozapavičiaus - Rinktinės gatvių sankryžoje (-; -; FF Nr. 2, 3, 4; 2008 m.); XV a. II pusės koklių degimo krosnis Malūnų g. 4 (fragmentiškai išlikusi; -; FF Nr. 7-9; 2015 m.); pamatų mūro fragmentai Klaipėdos g. 7A (-; -; -); arkinis pamatas Vilniaus g. 41 (-; -; -); gynybinės sienos fragmentas Pylimo g. 36/Ligoninės g. 2 (-; -; FF Nr. 5-6, 2015 m.);

Reljefas išsaugomas esamas, nekeičiamas.

PROJEKTINIAI SPRENDINIAI:

Planuojami darbai:

Vadovaujantis Vilniaus miesto savivaldybės tarybos 2012 m. birželio 20 d. sprendimu Nr. 1-651 pavirintomis PALĖPIŲ IR STOGLANGIŲ ĮRENGIMO VILNIAUS SENAMIESČIO PASTATUOSE REKOMENDACIJOMIS, pastato adresu Šv. Stepono g. 23 palėpę galima įrengti, nes pastatas yra už gynybinės sienos ribų, statytas iki 1940 m (1893-1894) ir jis nėra įrašytas į Kultūros vertybių registrą. Kapitalinio remonto metu pratęsiant esamas laiptines, patalpa Nr. 30C dalinama į dvi patalpas, kurios pritaikomos gyvenamajai paskirčiai, patalpa Nr. 30E dalinama į tris patalpas, kurios pritaikomos gyvenamajai paskirčiai.

Patalpų insoliacijai projektuojami plokštuminiai stoglangiai uždengiami stogo dangos spalvos horizontaliomis žaliuzėmis iš Šv. Stepono g. pusės ir tūriniai stoglangiai kiemo fasadų stogo dalyse. Į patalpas Nr. 30C1, 30C2 ir 30E1 planuojama patekti iš projektuojamų pratęsiamų iki pastogės grindų lygio laiptinių. Į patalpas Nr. 30E2 ir 30E3 planuojama patekti iš esamos laiptinės, vedančios į pastogę.

201730CE – 00 – PP – AR	Lapas	Lapų	Laida
	5	18	O

Planiniai sprendiniai:

Patalpa Nr. 30C dalinama į dvi patalpas, kurios projektuojamos pritaikyti butams Nr. 30C1 ir 30C2. Patalpa Nr. 30E dalinama į tris patalpas, kurios projektuojamos pritaikyti butams Nr. 30E1, 30E2 ir 30E3.

Butas Nr. 30C1 - tai trijų kambarių (svetainė su virtuvės niša ir du miegamieji kambariai) butas su vienu vonios kambariu (san. mazgu). Kambariuose numatomi įrengti 5 plokštuminiai stoglangiai.

Butas Nr. 30C2 - tai trijų kambarių (svetainė su virtuvės niša ir du miegamieji kambariai) butas su dviem san. mazgois. Kambariuose numatomi įrengti 5 plokštuminiai stoglangiai.

Butas Nr. 30E1 - tai dviejų kambarių (svetainė su virtuvės niša ir miegamasis kambarys) butas su vienu san. mazgo. Kambariuose numatomi įrengti 3 tūriniai stoglangiai.

Butas Nr. 30E2 - tai vieno kambario (svetainė su virtuvės niša) butas su vienu san. mazgo. Svetainėje numatomi įrengti 2 tūriniai stoglangiai.

Butas Nr. 30E3 - tai trijų kambarių (svetainė su virtuvės niša ir du miegamieji kambariai) butas su dviem san. mazgois. Kambaryje E3-3 ir svetainėje E3-4 numatomi įrengti 4 tūriniai stoglangiai. Kambaryje E3-5, kad būtų užtikrinta pakankama insoliacija, pertvara tarp kambario ir svetainės projektuojama matinio grūdinto stiklo paketo.

Stogas:

Pritaikant patalpas vidaus patalpų altitudė nėra keičiama siekiant išsaugoti autentišką pastogės plotą. Numatoma, kad stogo kraigo altitudė nežymiai pakils pastato atnaujinimo (modernizavimo) metu dėl stogo konstrukcijų storio iš stogo šiltinimo sluoksnio įrengimo bei dėl kokybiškos stogo dangos su visais rekomenduojamais pasluoksniais įrengimo. Stogo konstrukcijų nėra galimybės įrengti žemiau dėl to, kad dalį sveikų stogo konstrukcijos medinių elementų numatoma palikti esamus siekiant juos išsaugoti. Esama stogo danga - beasbestis šiferis – demontuojama. Šiuo metu realizuojamame atnaujinimo (modernizavimo) projekte suprojektuota nauja molio čerpių stogo danga.

Stoglangiai įrengiami nepažeidžiant pastato tipologinio charakterio. Pagal stoglangių įrengimo taisykles, pastatuose, statybose XIX a. pab.- XX a., stoglangių išdėstymo ritmas gali sutapti su langų ritmu. Tūriniai stoglangiai suprojektuoti mažėjimo į viršų principu, nedominuoja, prisilaiko kontekstualumo – dermės su aplinka kriterijų - mastelio, ritmo, tradicinio medžiagiškumo.

Projektuojamoms patalpoms apšviesti iš Šv. Stepono gatvės pusės (butas Nr. 30C1 ir 30C2) numatyti plokštuminiai stoglangiai, maskuojami stogo dangos spalvos žaliuzėmis. Stoglangiai ir žaliuzės įgilinti, kad viršutinė žaliuzių plokštuma sutaptų su stogo dangos viršaus plokštuma. Kadangi pastatas yra trijų aukštų ir ribotai apžvelgiamas, stoglangiai nematomi iš žmogaus akių lygio. Vertingoji Vilniaus senamiesčio savybė - gavės išklotinė - nepažeidžiama.

Iš kiemo pusės butų 30E1, 30E2 ir 30E3 patalpoms apšviesti projektuojami į stogo plokštumą pusiau įkirsti tūriniai stoglangiai.

Nurodymai dėl tvarkomųjų statybos darbų vykdymo ir tolesnių tyrimo darbų:

Kadangi prieš rengiant tvarkomųjų statybos darbų projektą nebuvo galimybės detalai įvertinti visų pastato konstrukcijų techninę būklę, pradėjus darbus, atidengus ir atvalius sienų bei perdangų konstrukcijas, tvarkomųjų statybos darbų metodai ir priemonės gali būti tikslinami, prieš tai juos būtina suderinus ir gavus Vilniaus miesto savivaldybės administracijos, Miesto plėtros departamento, Kultūros paveldo apsaugos skyriaus ir KPD Vilniaus teritorinio padalinio pritarimą.

Projekto sprendiniai nepažeidžia trečiųjų asmenų interesų.

Parkavimo poreikio tenkinimas

Kadangi statytoja nevairuoja automobilio ir neturi savo vardu registruoto automobilio, todėl naujos parkavimo vietos nenumatomos.

201730CE – 00 – PP – AR	Lapas	Lapų	Laida
	6	18	O

Orientacija

Projektuojant gyvenamųjų butų išplanavimą atsižvelgta į palankią buto patalpų orientaciją pasaulio šalių atžvilgiu: (STR 2.02.01:2004 p. 221)

Miegamieji kambariai orientuoti į R, V ir Š-R;

Svetainės su virtuvės nišomis - R, Š-R;

Vonios kambariai be langų.

Apšvietumas

Gyvenamojo buto patalpų insoliacija užtikrinta 4-6 val. per parą. Gyvenamųjų patalpų langų stiklų ploto santykis su grindų plotu svyruoja nuo 1:4 iki 1:6. Svetainių - 1:6.

Projektuojant butą dėl patalpų natūralaus ir dirbtino apšvietimo laikytasi nuostatų, kad bute suprojektuotas bent vienas kambarys, kuriame tarp kovo 22 d. ir rugsėjo 22 d. galimos insoliacijos (nepertraukiamos, bendros) laikas ne trumpesnis kaip 2,5 valandos.

Dirbtinė apšvieta turi būti pakankama, kad gyventojai galėtų saugiai, efektyviai ir patogiai atlikti savo veiklą.

Šviestuvų lizdai turi būti išdėstyti lubose ir sienose taip, kad buto gyventojai galėtų pasirinkti bendro, vietos ir mišrios patalpos erdvės apšvietos variantą.

Šildymas

Esama šildymo sistema – vienvamzdė, viršutinio paskirstymo, nepriklausoma, šilumos tiekėjas – miesto šilumos tinklai.

Pastate atnaujinant (modernizuojant) šildymo sistemą remiantis projektu Nr. 079/DC-16/03-TDP-ŠV-AR keičiami visi magistraliniai vamzdynai ir paskirstymo stovai. Projektuojama apatinio paskirstymo dvivamzdė šildymo sistema. Vamzdynai projektuojami iš presuojamo plieno vamzdžių sistemos.

Šio projekto sprendiniais numatoma visose projektuojamose patalpose įrengti šildymo prietaisus įrengiant šildymo daliklinę apskaitos sistemą su nuotoliniu duomenų nuskaitymu ir prijungiant juos prie centralizuotos namo šildymo sistemos. Vamzdynai projektuojami iš presuojamo plieno vamzdžių sistemos.

Sumontavus šildymo sistemą, išbandyti hidrauliškai slėgiu 1,3 darbinio slėgio.

Karšto vandens tiekimas

Numatoma karšto vandens tinklus prijungti prie centralizuotos namo karšto vandens tiekimo sistemos.

Statybos darbų vykdymo laikas ir medžiagų sandėliavimas

Statybos darbai vykdomi darbo dienomis nuo 8 iki 17 val. Medžiagų sandėliavimas numatomas remontuojamos patalpos viduje.

Bendrieji pastato rodikliai prieš paskirties keitimą ir po paskirties keitimo

Pavadinimas	Mato vienetas	Kiekis PRIEŠ	Kiekis PO
II. PATALPOS			
1. Gyvenamosios patalpos*	m ²	1672,28	2162,27
2. Negyvenamosios patalpos*	m ²	1005,65	594,55

* Žvaigždute pažymėti rodikliai apskaičiuojami įvertinus kitų pastogės patalpų, kurių paskirties keitimo į gyvenamąją projektai rengiami lygiagrečiai su šiuo projektu, rodiklius.

201730CE – 00 – PP – AR	Lapas	Lapų	Laida
	7	18	O

Bendrieji patalpų (butų) rodikliai.

Pavadinimas	Mato vienetas	Kiekis	Pastabos
II. PATALPOS			
1.1. Gyvenamoji patalpa - butas 30C1	vnt.	1	
1.2. Buto bendras plotas*	m ²	72,74	
1.3. Buto gyvenamasis plotas*	m ²	57,84	
1.4. Buto pagalbinis plotas*	m ²	14,90	
1.5. Buto naudingas plotas *	m ²	72,74	
1.6. Kambarių skaičius bute	vnt.	3	
1.7. Energinio naudingumo klasė		C	
1.8. Buto akustinio komforto sąlygų klasė		C	
2.1. Gyvenamoji patalpa - butas 30C2	vnt.	1	
2.2. Buto bendras plotas*	m ²	64,27	
2.3. Buto gyvenamasis plotas*	m ²	52,43	
2.4. Buto pagalbinis plotas*	m ²	11,84	
2.5. Buto naudingas plotas *	m ²	64,27	
2.6. Kambarių skaičius bute	vnt.	3	
2.7. Energinio naudingumo klasė		C	
2.8. Buto akustinio komforto sąlygų klasė		C	
3.1. Gyvenamoji patalpa - butas 30E1	vnt.	1	
3.2. Buto bendras plotas*	m ²	33,38	
3.3. Buto gyvenamasis plotas*	m ²	29,96	
3.4. Buto pagalbinis plotas*	m ²	3,42	
3.5. Buto naudingas plotas *	m ²	33,38	
3.6. Kambarių skaičius bute	vnt.	2	
3.7. Energinio naudingumo klasė		C	
3.8. Buto akustinio komforto sąlygų klasė		C	
4.1. Gyvenamoji patalpa - butas 30E2	vnt.	1	
4.2. Buto bendras plotas*	m ²	29,24	
4.3. Buto gyvenamasis plotas*	m ²	22,96	
4.4. Buto pagalbinis plotas*	m ²	6,28	
4.5. Buto naudingas plotas *	m ²	29,24	
4.6. Kambarių skaičius bute	vnt.	1	
4.7. Energinio naudingumo klasė		C	
4.8. Buto akustinio komforto sąlygų klasė		C	
5.1. Gyvenamoji patalpa - butas 30E3	vnt.	1	
5.2. Buto bendras plotas*	m ²	69,62	
5.3. Buto gyvenamasis plotas*	m ²	57,40	
5.4. Buto pagalbinis plotas*	m ²	12,22	
5.5. Buto naudingas plotas *	m ²	69,62	
5.6. Kambarių skaičius bute	vnt.	3	

201730CE – 00 – PP – AR	Lapas	Lapų	Laida
	8	18	O

5.7. Energinio naudingumo klasė		C	
5.8. Buto akustinio komforto sąlygų klasė		C	

* Žvaigždute pažymėti rodikliai apskaičiuojami vadovaujantis Nekilnojamojo turto kadastrinių matavimų ir kadastro duomenų surinkimo taisyklėmis, kurias tvirtina Lietuvos Respublikos žemės ūkio ministras. Baigus statybą ir atlikus kadastrinius matavimus šie rodikliai gali turėti neesminių nukrypimų.

1. GAISRINĖ SAUGA.

Patalpos turi būti suprojektuotos ir pastatytos taip, kad kilus gaisrui: laikančiosios konstrukcijos tam tikrą laiką galėtų išlaikyti jas veikusias ir dėl gaisro atsiradusias apkrovas; būtų apribota gaisro kilimo galimybė ir ugnies bei dūmų plitimas pastate, gaisro išplitimas į gretimus statinius; pastate esantys žmonės galėtų saugiai išeiti iš jo ar būtų galima juos išgelbėti kitomis priemonėmis; veiktų žmonių perspėjimo ir gaisro gesinimo sistemos; ugniagesiai gelbėtojai galėtų saugiai dirbti.

GAISRINĖS SAUGOS SPRENDINIAI

Lentelė 1. Gaisrinio skyriaus charakteristikos

Pavadinimas	Daugiabučio gyvenamojo namo Šv. Stepono g. 23, Vilniuje, neįrengtos pastogės Nr. 30C dalinimo į du turtinius vienetus, neįrengtos pastogės Nr. 30E dalinimo į tris turtinius vienetus, jų paskirties keitimo į gyvenamąją, atliekant kapitalinį remontą, projektas	
Adresas	Šv. Stepono g. 23-30C ir 23-30E, Vilniuje	
Projektavimo pradžios data	2017	
Gaisrinis skyrius pagal paskirtį ¹ (pogrupis)	6.3	Gyvenamosios paskirties (trijų ir daugiau butų (daugiabučiai) pastatai
Gaisrinis skyrius priskiriamas statinių grupei ²	P.1.3	Gyvenamoji (trijų ir daugiau butų-daugiabučiai pastatai)
Statybos rūšis	Kapitalinis remontas	
Statinio kategorija	Neypatingas	
Projektavimo etapas	Techninis projektas	
Atsparumo ugniai laipsnis	I	
Gaisro apkrova	1	
Aukštis nuo gaisrinių mašinų privažiavimo paviršiaus iki pastato aukščiausio aukšto grindų altitudės, m	13,06	
Pastato aukštis, m	17,5	
Pastato užstatymo plotas, m ²	2 108,6	
Gaisrinio skyriaus plotas, m ²	4 668	
Gaisrinio skyriaus tūris, m ³	2 108,6	

¹ STR 1.01.03:2017 „Statinių klasifikavimas“ (TAR, 2016-11-21, Nr. 27168).

² Gaisrinės saugos pagrindiniai reikalavimai (2016-03-03 TAR, Nr. 4108) 3 priedas.

201730CE – 00 – PP – AR	Lapas	Lapų	Laida
	9	18	O

Remontuojamos dalies plotas, m ²	277,29
Pastato aukštis iki karnizo, m	13,7
Aukštų skaičius	Trys aukštai su rūsiu ir pastoge

Remontuojama daugiabučio gyvenamojo pastato pastogės dalis, kurioje numatomi butai.

GAISRINIS PAVOJINGUMAS

Kategorija pagal sproginimo ir gaisro pavojui pastatui nenumatoma.

Remontuojamoje pastato dalyje nenumatoma patalpų, kuriose yra ypač degių dujų, degių, labai degių, ypač degių skysčių, degių dulkių arba pluošto, kuriems užsidegus patalpoje susidarytų didesnis kaip 5 kPa sproginimo momentinis viršslėgis.

GAISRINIŲ SKYRIŲ FORMAVIMAS

Siekiant apriboti gaisro plitimą ir pavojingus gaisro veiksmus, užtikrinti saugų žmonių išėjimą iš gaisro apimto pastato, palengvinti ugniagesių atliekamų gelbėjimo ir gesinimo veiksmus ir sumažinti gaisro žalą, pastatai skirstomi į gaisrinius skyrius.

Pastato gaisrinio skyriaus maksimalus plotas nustatomas pagal formulę:

$$F_g = F_s \cdot G \cdot \cos(90K_H)$$

kur

F_s sąlyginis gaisrinio skyriaus plotas, nurodytas lentelėje, priklausantis nuo statinio paskirties;

K_H skaičiuojamojo aukščio koeficientas, $K_H = H/H_{abs}$;

H aukštis nuo gaisrinių mašinų privažiavimo paviršiaus iki pastato aukščiausio aukšto (įskaitant mansardinį) grindų altitudės, m;

H_{abs} absoliutus pastato aukštis, nurodytas lentelėje, priklausantis nuo statinio paskirties, m;

G pastato gaisrinės saugos įvertinimo koeficientas.

Sąlyginio gaisrinio skyriaus ploto F_s ir absoliutaus pastato aukščio H_{abs} vertės pateiktos žemiau.

Gaisrinio skyriaus (sandėliavimo paskirties) maksimalus plotas:

$$F_g = 5\,000 \cdot 1,0 \cdot \cos(90 \cdot 13,06/56) = 4\,668 \text{ m}^2$$

Projektuojamų Pastatų gaisrinio skyriaus plotas neviršija maksimalaus apskaičiuoto gaisrinio skyriaus ploto, todėl pastatai sudaro atskirus gaisrinius skyrius.

KONSTRUKCIJŲ IR KONSTRUKCINIŲ ELEMENTŲ ATSPARUMAS UGNIAI IR JO UŽTIKRINIMO BŪDAI

Kanalų, šachtų ir nišų, skirtų komunikacijoms tiesti, atsparumas ugniai turi būti parenkamas pagal lentelę 2, atsižvelgiant į priešgaisrinių užtvartų, kurias kerta ar kitaip jungia išvardytos komunikacijos, atsparumą ugniai.

Lentelė 2. Pagal Gaisrinės saugos pagrindinių reikalavimų 2 lentelę, pastato konstrukcijų elementų atsparumas ugniai

Statinio gaisrinio skyriaus konstrukcijų elementų (turinčių ugnies atskyrimo ir (ar) apsaugos funkcijas) atsparumas ugniai ne mažesnis kaip (min.)

201730CE – 00 – PP – AR	Lapas	Lapų	Laida
	10	18	O

Laikančiosios konstrukcijos		R 120
Lauko siena		EI 30 (o↔i)
Aukštų perdangos		REI 90
Stogas		RE 30
Laiptinės	Vidinės sienos	REI 120 ³
	Laiptatakiai ir aikštelės, laiptus laikančiosios dalys	R 60 ⁴

Gyvenamosios patalpos turi būti atskirtos nuo visuomeninės paskirties patalpų ne mažesnio kaip EI 45 atsparumo ugniai pertvaromis ir ne mažesnio kaip REI 45 atsparumo ugniai perdangomis.

Butus skiriančios priešgaisrinės užtvartos atsparumas turi būti ne mažesnis kaip (R) EI 30.

Jei esamos konstrukcijos neužtikrina reikalaujama atsparumo ugniai laipsnį yra didinamas jų atsparumo ugniai laipsnis, konstrukcijos dažomos, aptaisomos nedegiomis medžiagomis ir pan.

Nišos priešgaisrinėse užtvartose turi nesumažinti priešgaisrinės užtvartos atsparumo ugniai.

Priešgaisrinės užtvartos kertančių ar kitaip jungiančių ortakių atsparumas ugniai turi būti parenkamas pagal teisės aktų reikalavimus, nesumažinant priešgaisrinėms užtvartoms keliamų atsparumo ugniai reikalavimų.

ANGŲ UŽPILDŲ PRIEŠGAISRINĖSE UŽTVAROSE ATSPARUMAS UGNIAI

Priešgaisrinės užtvartos atsparumas ugniai nustatomas remiantis jos konstrukcijų elementų atsparumu ugniai:

- užtveriančios dalies;
- konstrukcijų, užtikrinančių užtvartos pastovumą;
- konstrukcijų, į kurias užtvarta remiasi;
- tvirtinimo mazgų.

Konstrukcijų, užtikrinančių užtvartos pastovumą, taip pat konstrukcijų, į kurias užtvarta remiasi, tvirtinimo tarp jų mazgų atsparumas ugniai pagal gebą R turi būti ne mažesnis už reikalaujamą priešgaisrinės užtvartos užtveriančios dalies atsparumą ugniai.

Nustatyto atsparumo ugniai ir gaisrinio pavojingumo atitvarinių konstrukcijų vietos, pro kurias eina kabeliai, ortakiai ir vamzdynai, nesumažina pačiai konstrukcijai keliamų gaisrinės reikalavimų. Kai kabeliai ir vamzdynai kerta statybinės konstrukcijas, angos tarp jų ir konstrukcijų per visą konstrukcijos storį užsandarinamos užpildu, kurio atsparumas ugniai yra ne žemesnis už pačios kertamos statybinės konstrukcijos atsparumą ugniai.

Angos priešgaisrinėse užtvartose, skirtos inžinerinėms komunikacijoms tiesti, užsandarintos priešgaisrinėmis sandarinimo priemonių sistemomis. Kiekvienai inžinerinei komunikacijai (kabeliams, ortakiams, vamzdynams) sandarinti naudojamos specialiai šiai inžinerinei komunikacijai skirtos sandarinimo sistemos.

Jeigu priešgaisrinės užtvartos kerta ar kitaip jungia kanalai, šachtos ir degių dujų, dulkių, dulkių ir oro mišinių, skysčių ir kitų medžiagų transportavimo vamzdynai, juose turi būti įrengti automatiniai degimo produktų plitimą kanalais, šachtomis ir vamzdynais sulaikantys įrenginiai, sklendės neturi sumažinti šioms konstrukcijoms keliamų atsparumo ugniai reikalavimų.

Angų užpildų atsparumas ugniai parenkamas atsižvelgiant į priešgaisrinės užtvartos atsparumą ugniai ir nurodomas planuose.

³ Kaip kompensacinė priemonė neatitiktims kompensuoti, laiptinės sienos numatomos REI 90 atsparumo ugniai.

⁴ Netaikoma laiptatakams ir aikštelėms, laiptus laikančiosioms dalims, kurios nuo kitų pastato patalpų atskirtos nustatyto atsparumo ugniai vidinėmis priešgaisrinėmis sienomis ir angų užpildais, atitinkančiais reikalavimus.

201730CE – 00 – PP – AR	Lapas	Lapų	Laida
	11	18	O

Lentelė 3. Pagal Gaisrinės saugos pagrindinių reikalavimų 3 lentelę, angų užpildų priešgaisrinėse užtvarese atsparumas ugniai

Priešgaisrinės užtvaros atsparumas ugniai	Durys, vartai, liukai ⁵	Angų, siūlių sandarinimo priemonės	Inžinerinių tinklų kanalų ir šachtų	Užsklandos	Langai
30	EW 20–C3	EI 30	EI 30	EI ₂ 30	EW 20
45	EW 30–C3	EI 45	EI 45	EI ₂ 30	EW 30
60	EI ₂ 30–C3	EI 60	EI 60	EI ₂ 45	EI ₂ 30
90	EI ₂ 60–C3	EI 90	EI 90	EI ₂ 60	EI ₂ 60
120	EI ₂ 60–C3	EI 120	EI 120	EI ₂ 60	EI ₂ 60

Laiptinės durys, jei jos yra keičiamos, numatomos priešdūminės SmC0.

Bendras angų plotas priešgaisrinėse užtvarese turi neviršyti 25 proc. užtvaros ploto.

Užtvary angose likę tarpai užsandarinami sandarinimo priemonėmis, užtikrinančiomis ne mažesnę negu užtvaros atsparumo ugniai klasę.

Priešgaisrinės sandarinimo priemonės turi atitikti standartų LST EN 13501 reikalavimus ir turėti sertifikatus.

KONSTRUKCIJŲ IR MEDŽIAGŲ DEGUMO KLASĖS

Statinių konstrukcijoms ir (arba) jų apdailai būtina naudoti tokius statybos produktus, kurie nedidintų statinio gaisrinio pavojingumo.

Konstrukcijų ir medžiagų minimalios statybos produktų degumo klasės pateiktos 4 lentelėje.

Lentelė 4. Pagal Gaisrinės saugos pagrindinių reikalavimų 5 lentelę, statybos produktų degumo klasės

Patalpos	Konstrukcijos	Statybos produktų degumo klasės	Elektros laidų ir kabelių degumo klasės
Evakavimo(si) keliai (koridoriai, laiptinės, kitos patalpos ir pan.) vertinami už evakuacinio išėjimo iš patalpos, kai jais evakuojasi iki 15 žmonių	sienos ir lubos	C–s1, d0	C _{ca s1,d1,a1}
	grindys	D _{FL} –s1	
Patalpos, kuriose gali būti iki 15 žmonių	sienos ir lubos	C–s1, d0	-
	grindys	D _{FL} –s1	
Gyvenamosios patalpos	sienos ir lubos	B–s1, d0	D _{ca s2,d2,a2}
	grindys	-	
Techninės nišos, šachtos, taip pat erdvės virš kabamųjų lubų ar po dvigubomis grindimis ir pan.	sienos ir lubos	B–s1, d0	D _{ca s2,d2,a2}
	grindys	A2 _{FL} –s1	
Buitinio aptarnavimo patalpos	sienos ir lubos	B–s1, d0	-
	grindys	D _{FL} –s1	

Pastaba: -- reikalavimai nekeliami.

⁵ Durims, pro kurias evakuojasi ne daugiau kaip 5 žmonės, gali būti taikoma C0 klasė. Durims, pro kurias evakuojasi ne daugiau kaip 15 žmonių, gali būti taikoma C1 klasė.

201730CE – 00 – PP – AR	Lapas	Lapų	Laida
	12	18	O

Pastato lauko sienų apdailai iš lauko draudžiama naudoti žemesnės kaip B–s3, d0 degumo klasės statybos produktus.

Keičiamas pastato stogas turi atitikti ne žemesnės kaip B_{ROOF(t1)} degumo reikalavimus. Keičiamos stogą laikančiosios konstrukcijos (gegnėms, grebėstams ir pan.) įrengti naudojami ne žemesnės kaip B–s3, d2 degumo klasės statybos.

Keičiančioms laikančiosios pastato konstrukcijos ir perdangoms įrengti naudojami ne žemesnės kaip A2-s3, d2 degumo klasės produktai.

Angų užpildai priešgaisrinėse sienose ir perdangose nesumažina sienų ir perdangų atsparumo ugniai.

Jei statybos produktų gaisrinis pavojingumas yra mažinamas naudojant priešgaisrines dangas (antipirenus, dažus, lakus, pastas ir kt.), šių dangų techniniuose reikalavimuose turi būti nurodytas jų keitimo arba atnaujinimo periodiškumas, atsižvelgiant į eksploataavimo sąlygas. Tokių statybos produktų negalima naudoti tose vietose, kur nėra galimybės jų periodiškai keisti arba atnaujinti.

Gaisro plitimas gali būti ribojamas žemesnės degumo klasės statybos produktus, naudojamus statinio konstrukcijoms (lauko ir vidinėms), dengiant mažesnio gaisrinio pavojingumo statybos produktais.

VĒDINIMO SISTEMA

Pastato remontuojamoje zonoje numatomas natūralus vėdinimas.

Virtuvių ir kitų patalpų ortakiai ir kanalai, kuriuose gali kauptis degiosios dujos arba kondensuotis degiosios medžiagos, turi būti ne mažesnio kaip 0,005 nuolydžio oro judėjimo kryptimi, ne žemesnės kaip A2–s1, d0 degumo klasės ir ne mažesnio kaip EI 60 atsparumo ugniai. Turi būti numatyta galimybė valyti ortakius ir kanalus.

Pastato A2–s2, d0 degumo klasės konstrukcijų tuštumomis leidžiama judėti orui, kuriame nėra lengvai besikondensuojančių garų. Šiuo atveju konstrukcijos turi būti hermetiškos, lygaus vidinio paviršiaus, o ortakiai įrengiami taip, kad juos būtų galima valyti.

DŪMŲ IR ŠILUMOS ŠALINIMO SISTEMOS IR JŲ TIPŲ PARINKIMAS

L1 tipo laiptinių viršutiniuose aukštuose turi būti ne mažesni kaip 1,2 m² atidaromi langai dūmams išleisti. L1 tipo laiptinių langai ir stoglangiai dūmams ir šilumai išleisti privalo turėti rankinį patraukiant rankeną paleidimą. Atidarant rankiniu būdu turi būti įtaisas, kuris neleistų langui užsidaryti.

GAISRO APTIKIMO IR SIGNALIZAVIMO SISTEMA

Remontuojamame pastogės zonoje numatomi **autonominiai dūmų detektoriai**.

Autonominiai dūmų signalizatoriai, kai jų veikimo zonoje atsiranda dūmų, turi skleisti garsinį pavojaus signalą.

Patalpoje turi būti įrengiamas ne mažiau kaip vienas autonominis dūmų signalizatorius. Virtuvėje autonominius dūmų signalizatorius reikia įrengti 6 m atstumu nuo viryklės, o nesant tokios galimybės – kuo toliau. Autonominis dūmų signalizatorius turi būti montuojamas patalpos centre ant lubų arba kuo arčiau centro, bet ne arčiau kaip 20 cm nuo sienų. Nesant techninės galimybės įrengti autonominius dūmų signalizatorius ant lubų, juos galima tvirtinti prie sienos 10–15 cm atstumu nuo lubų, bet ne arčiau kaip 20 cm nuo sienų kampo.

Autonominiai dūmų signalizatoriai turi būti keičiami naujais ne vėliau kaip praėjus 10 metų po jų pirminio apžiūrėjimo ir išbandymo po įrengimo.

Autonominiai dūmų signalizatoriai gali būti neįrengiami patalpose, kuriose žemas gaisro kilimo pavojus (dušai, tualetai ir pan.).

Įrengiant ir eksploatuojant autonominius dūmų signalizatorius būtina vadovautis LST EN 14604 serijos standartų reikalavimais, taisyklėmis ir gamintojo parengta autonominių dūmų signalizatorių naudojimo instrukcija (joje nurodyta, kaip signalizatorius turi būti tvirtinamas, prijungiamas arba keičiamas jo maitinimo elementas).

ŽMONIŲ EVAKAVIMAS(SI) GAISRO METU, EVAKAVIMO(SI) KELIŲ ILGIAI, PLOČIAI, EVAKUACINIŲ IŠĖJIMŲ SKAIČIUS

Žmonių saugumas evakuacijos keliuose užtikrinamas planinėmis, ergonominėmis, konstrukcinėmis, inžinerinėmis techninėmis ir organizacinėmis priemonėmis.

201730CE – 00 – PP – AR	Lapas	Lapų	Laida
	13	18	O

Evakuacijos keliai statinyje užtikrina saugią žmonių evakuaciją (evakavimą) iš patalpų, atsižvelgiant į evakuacijos kelią, išeinančių patalpų paskirtį, evakuojamųjų skaičių, pastato atsparumo ugniai laipsnį, pastato tūrį ir evakuacinių išėjimų iš aukšto ir pastato skaičių.

Evakavimo(si) kelio ilgis iš gyvenamosios paskirties patalpų nuo tolimiausios žmonių buvimo vietos patalpose iki evakuacinio išėjimo ne ilgesnis kaip 25 m.

Evakavimo(si) kelių grindys projektuojamos lygios, o slenksčiai gali būti tik durų angose. Durų angoje esančio slenksčio aukštis ne didesnis kaip 15 cm. Leidžiamas grindų aukščių skirtumas – ne mažesnis kaip 45 cm, įrengiant ne mažiau kaip 3 pakopas. Evakavimo(si) kelių grindų nuolydis leidžiamas ne didesnis kaip 1:6.

Evakavimo(si) keliuose praeigos aukštis ir durų varčia projektuojami ne žemesni kaip 2 m. Patalpų, kuriose žmonių būna ne nuolat arba gali būti ne daugiau kaip 5 žmonės, praeigos ir durų varčios aukštis gali būti sumažintas iki 1,9 m.

Pastate įrengiami evakavimo(si) keliai ne siauresni kaip evakuaciniai išėjimai, ne mažesni kaip 2 m aukščio ir kaip 1 m pločio.

Evakuaciniai išėjimai gyvenamosios paskirties patalpose projektuojami ne siauresni kaip 0,8 m.

Evakuacijos durys projektuojamos atsidarančios evakuacijos kryptimi. Projektuojamos durys, atidaromas į patalpų vidų, jei jose nuolat būna ne daugiau kaip 15 žmonių taip pat voniose, tualetuose.


Visais atvejais evakavimo(si) kelių iš pastatų išorinės evakuacinės durys privalo turėti užraktus arba uždarymo mechanizmus, atidaromus iš vidaus.

Evakuacija iš pastogės numatoma esama L1 tipo laiptine. Laiptinės laiptatakių pločiai lieka esami.

Žmonėms gelbėti skirtos priemonės, neatitinkančios reikalavimų, organizuojant ir projektuojant evakavimą(si) iš visų patalpų ir pastatų, neįvertinamos.

LAUKO GAISRINIO VANDENTIEKIO TINKLAS

Vandens ėmimas gaisro gesinimui iš lauko numatomas iš esmų požeminių hidrantų, išdėstytų žemiau:

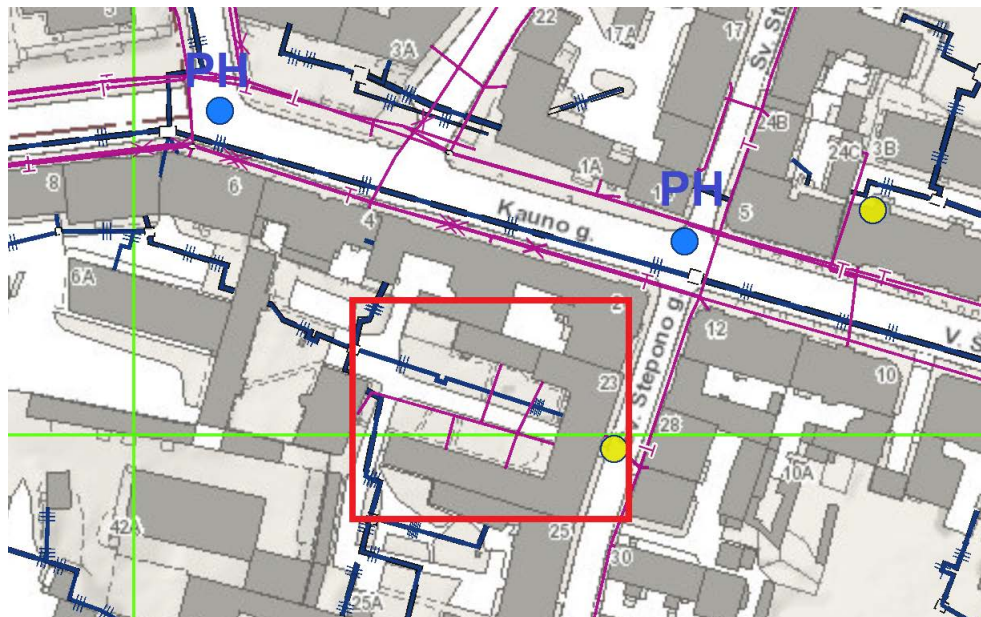

Vandens tiekimas išorės gesinimui turi būti užtikrinamas iš ne mažiau kaip vieno esamo gaisrinio hidranto.

Atstumas, skaičiuojant priešgaisrinio hidranto iki saugomo pastato perimetro tolimiausio taško turi būti ne didesnis kaip 200 metrų.

GAISRŲ GESINIMO IR GELBĖJIMO DARBAI

Artimiausia Vilniaus apskrities priešgaisrinė gelbėjimo valdybos 2-oji komanda (Švitrigailos g. 18, Vilnius) nutolusi nuo Pastato 1,23 km atstumu. Preliminarus ugniagesių-gelbėtojų atvykimas iki Pastato su išsidėstymu sudaro apie 10 min. (skaičiuojant, kad atvykimo greitis – 40 km/val., pastebėjimo ir pranešimo laiką – 3 minutės, ugniagesių-gelbėtojų kovinio išsidėstymo laiką – 1 min.).

201730CE – 00 – PP – AR	Lapas	Lapų	Laida
	14	18	O

Gaisro gesinimas ir gelbėjimo darbai užtikrinami konstrukcinėmis, tūrinio suplanavimo, inžinerinėmis techninėmis ir organizacinėmis priemonėmis.

Ant pastato stogo numatomas išlipimas ugniagesiams gelbėtojams. Pastate leidžiama įrengti vidinius išėjimus ant stogo arba į pastogę kelius iš laiptinės pro ne mažesnius kaip 0,6×0,8 m liukus stacionariosiomis kopėčiomis. Šios kopėčios turi būti įrengiamos iš ne žemesnės kaip A2-s3, d2 degumo klasės statybos produktų.

Ant pastato stogo būtina įrengti ne žemesnę kaip 0,6 m tvorelę arba parapetą.

Prie pastato privažiuoti numatomas esamas kelias ne toliau kaip 25 metrų atstumu nuo jo.

Privažiuoti prie pastato, gaisro gesinimo šaltinio turi būti naudojamos motorizuoto susisiekimo gatvės ir keliai, įvairių tipų eismo zonos ir aikštės, atitinkančios teisės aktų nustatytus reikalavimus ir pritaikytos kelio dangos.

Aikštelės ir keliai gaisrų gesinimo ir gelbėjimo automobiliams privažiuoti turi būti visada laisvi, tam užtikrinti projektuojami specialūs ženklai ir aptvarai (iki 20 cm aukščio).

Tarp pastato ir važiuojamosios dalies, skirtos gaisrinių automobilių statymui, neturi būti statomos kliūtys.

KITI REIKALAVIMAI

Priešgaisrinės pertvaros, skiriančios patalpas su kabamosiomis lubomis, turi atskirti erdvę tarp patalpų su kabamosiomis lubomis ir perdangos (stogo). Erdvėje virš kabamųjų lubų negalima tiesti vamzdynų ir kanalų, skirtų sprogimui ar gaisrui pavojingoms medžiagoms tiekti.

PRIVALOMI DOKUMENTAI

Projektuojamo statinio gaisrinės saugos reikalavimai įgyvendinami vadovaujantis:

- Bendrosios gaisrinės saugos taisyklės, patvirtinti Priešgaisrinės apsaugos ir gelbėjimo departamento prie Vidaus reikalų ministerijos direktoriaus 2015 m. lapkričio 24 d. įsakymu Nr. 1-345 (TAR, 2015-01-24, nr. 18581);

- Gaisrinės saugos pagrindiniais reikalavimais, patvirtintais Priešgaisrinės apsaugos ir gelbėjimo departamento prie Vidaus reikalų ministerijos direktoriaus įsakymas Nr. 1-65 (2016-03-03 TAR, Nr. 4108);

- Gyvenamųjų pastatų gaisrinės saugos taisyklės, patvirtintomis Priešgaisrinės apsaugos ir gelbėjimo departamento prie Vidaus reikalų ministerijos direktoriaus 2014 m. rugpjūčio 21 d. įsakymu Nr. 1-311 (TAR, 2014-08-21, Nr. 11129);

- Visuomeninių statinių gaisrinės saugos taisyklėmis, patvirtintomis Priešgaisrinės apsaugos ir gelbėjimo departamento prie Vidaus reikalų ministerijos direktoriaus 2011 m. sausio 17 d. įsakymu Nr. 1-14 (Žin., 2011, Nr. 8-378);

- Gaisro aptikimo ir signalizavimo sistemų projektavimo ir įrengimo taisyklėmis patvirtintomis Priešgaisrinės apsaugos ir gelbėjimo departamento prie Vidaus reikalų ministerijos direktoriaus 2012 m. birželio 29 d. įsakymu Nr. 1-186 (Žin., 2012, Nr. 78-4085);

- Lauko gaisrinio vandentiekio tinklų ir statinių projektavimo ir įrengimo taisyklėmis patvirtintomis Priešgaisrinės apsaugos ir gelbėjimo departamento prie Vidaus reikalų ministerijos direktoriaus 2011 m. balandžio 20 d. įsakymu Nr. 1-138 (Žin., 2011, 48-2343);

- Statinių vidaus gaisrinio vandentiekio sistemų projektavimo ir įrengimo taisyklėmis patvirtintomis Priešgaisrinės apsaugos ir gelbėjimo departamento prie Vidaus reikalų ministerijos direktoriaus 2009 m. gegužės 22 d. įsakymu Nr. 1-168 (Žin., 2009, Nr. 63-2538);

- Stacionariųjų gaisrų gesinimo sistemų projektavimo ir įrengimo taisyklėmis, patvirtintomis Priešgaisrinės apsaugos ir gelbėjimo departamento prie Vidaus reikalų ministerijos direktoriaus 2017 m. rugpjūčio 16 d. įsakymu Nr. 1-263 (TAR, 2017-08-16, Nr. 13351);

201730CE – 00 – PP – AR	Lapas	Lapų	Laida
	15	18	O

- Dūmų ir šilumos valdymo sistemų projektavimo ir įrengimo taisyklės patvirtintos Priešgaisrinės apsaugos ir gelbėjimo departamento prie Vidaus reikalų ministerijos direktoriaus 2013 m. spalio 4 d. įsakymu Nr. 1-249 (Žin., 2013, Nr. 106-5264);
- Vėdinimo sistemų gaisrinės saugos taisyklės patvirtintos Priešgaisrinės apsaugos ir gelbėjimo departamento prie Vidaus reikalų ministerijos direktoriaus 2013 m. spalio 4 d. įsakymu Nr. 1-250 (Žin., 2013, Nr. 106-5265);
- Šildymo sistemų, naudojančių kietąjį kurą, gaisrinės saugos taisyklės (Žin., 2013 Nr. 115-5798);
- Objekto atitikties priešgaisrinę saugą reglamentuojantiems teisės aktams patikrinimų atlikimo tvarkos aprašas (Žin. 2013, Nr. 121-6162);
- Gaisrinės saugos ženklų naudojimo įmonėse, įstaigose ir organizacijose nuostatais (TAR,2014-06-04, Nr. 6150);
- Apšvietimo elektros įrenginių įrengimo taisyklės, patvirtintos Lietuvos Respublikos energetikos ministro 2011 m. kovo 3 d. įsakymu Nr. 1-28 (Žin., 2011, Nr. 17-815);
- Elektros įrenginių įrengimo bendrosios taisyklės, patvirtintos Lietuvos respublikos energetikos ministro, 2012 m. vasario 03 d. įsakymu Nr. 1-22 (Žin., 2012, Nr. 18-816);
- Elektros linijų ir instaliacijos įrengimo taisyklės (TAR, 2017-05-25, Nr. 8779);
- Elektros įrenginių relinės apsaugos ir automatikos įrengimo taisyklės, patvirtintos Lietuvos Respublikos energetikos ministro 2011 m. gegužės 27 d. įsakymu Nr. 1-134 (Žin., 2011, Nr. 67-3199).
- Elektros įrenginių įrengimo bendrosios taisyklės, patvirtintos Lietuvos Respublikos energetikos ministro 2012 m. vasario 3 d. įsakymu Nr. 1-22 (Žin., 2012, Nr. 18-816).
- Lietuvos Respublikos Vyriausybės 2002 m. balandžio 15 d. nutarimu Nr. 534 „Dėl Lietuvos Respublikos nekilnojamojo turto kadastro nuostatų patvirtinimo“ (2002-04-19, Nr.41539).
- Lietuvos standartu LST EN 1838:2013 Apšvietimo teikmenys. Avarinis apšvietimas.
- Lietuvos standartu LST EN 1866 Kilnojamieji gesintuvai;
- Lietuvos standartu LST EN 1991-1-2:2004 Eurokodas 1. Poveikiai konstrukcijoms. 1-2 dalis. Bendrieji poveikiai. Gaisro poveikiai konstrukcijoms;
- Statybos techniniu reglamentu STR 2.05.04:2003 „Poveikiai ir apkrovos“ patvirtintu Lietuvos Respublikos aplinkos ministro 2005 m. gruodžio 20 d. įsakymu Nr. D1-622 (Žin., 2006, Nr. 17-621);
- Lietuvos standartu LST EN 1996-1-2 Eurokodas 6. Mūrinių konstrukcijų projektavimas. 1-2 dalis. Bendrosios taisyklės. Konstrukcijų elgsenos ugnyje skaičiavimas;
- Lietuvos standartu LST ISO 11602-2:2011 Apsauga nuo gaisro. Nešiojamieji ir vežiojamieji gesintuvai. 2 dalis. Tikrinimas ir priežiūra (ISO 11602-2:2010);
- Lietuvos standartu LST EN 12845 Stacionarios gaisro gesinimo sistemos. Automatinės sprinklinės sistemos. Projektavimas, įrengimas ir techninė priežiūra;
- Statybos techniniu reglamentu STR 1.01.03:2017 „Statinių klasifikavimas“ patvirtintu Lietuvos Respublikos aplinkos ministro 2016 m. spalio 27 d. įsakymu Nr. D1-713 (TAR, 2016-11-21, Nr. 27168).
- Statybos techniniu reglamentu STR 2.01.01(2):1999 “Esminiai statinio reikalavimai. Gaisrinė sauga” patvirtintas Lietuvos Respublikos aplinkos ministro 2002 m. rugsėjo 25 d. įsakymu Nr. 497 (Žin., 2002, Nr. 96-4233);
- Statybos techniniu reglamentu STR 1.04.04:2017 „Statinio projektavimas, projekto ekspertizė“ patvirtintu Lietuvos Respublikos aplinkos ministro 2016 m. lapkričio 7 d. įsakymu Nr. D1-738 (TAR 2016-11-11, Nr. 26687);
- Statybos techniniu reglamentu STR 1.05.01:2017 „Statybą leidžiantys dokumentai. Statybos užbaigimas. Statybos sustabdymas. Savavališkos statybos padarinių šalinimas. Statybos pagal neteisėtai išduotą statybą leidžiantį dokumentą padarinių šalinimas“ (TAR, 2016-12-12, Nr.28700);
- Statybos techniniu reglamentu STR 2.01.06:2009 „Statinių apsauga nuo žaibo. Išorinė statinių apsauga nuo žaibo“ patvirtintu Lietuvos Respublikos aplinkos ministro 2009 m. lapkričio 17 d. įsakymu Nr. D1-693 (Žin., 2009, Nr. 138-6095);

201730CE – 00 – PP – AR	Lapas	Lapų	Laida
	16	18	O

- Statybos techniniu reglamentu STR 2.06.04:2014 „Gatvės ir vietinės reikšmės keliai. Bendrieji reikalavimai“ patvirtintas Lietuvos Respublikos aplinkos ministro 2014 m. birželio 17 d. įsakymu Nr. D1-533 (TAR, 2014-06-17, Nr. 7690).

Higiena, sveikata, aplinkos apsauga.

Patalpos (butai) suprojektuotos taip, kad vidaus mikroklimato parametrai atitiktų normas. Butai apsaugotai nuo lietaus, sniego, gruntinio vandens ir kitokios drėgmės poveikių. Atitvarų šilumos perdavimo koeficientai atitinka norminius. Butai suprojektuoti taip, kad visose patalpose ant atitvarų negalėtų atsirasti vandens dėmių, pelėsių. Butuose numatoma įrengti mechaninę vėdinimo sistemą.

Butai suprojektuoti taip, kad nekiltų grėsmės juose ar prie jų būnantiems žmonėms. Patalpose nėra jokių kenksmingų veiksnių: kenksmingų dujų išsiskyrimo, pavojingų dalelių ar dujų buvimo ore, vandens ar dirvožemio taršos, gyvųjų organizmų naudojimo. Butuose sudaromos normalios poilsio sąlygos: užtikrinamas optimalus temperatūrinis ir drėgmės režimas, geriamos kokybės vandens tiekimas, nuotekų šalinimas, patalpų šildymas vėdinimas, natūralus ir dirbtinis apšvietimas.

Paskirties keitimo kapitalinio remonto projekto sprendiniai (konstrukcijos, numatytos naudoti medžiagos) projektuojamuose pastogės butuose užtikrina šiluminį komfortą ir atitinka HN 42:2009 „Gyvenamųjų ir visuomeninių patalpų mikroklimatas“ reikalavimus. Oro temperatūra šildymo sezono metu 18-26°C, santykinė oro drėgmė 35-60%; šiltuoju metų laikotarpiu temperatūra 22-28°C; santykinė oro drėgmė 35-65%.

Bute numatyta mechaninė oro vėdinimo sistema – oro paėmimui ir šalinimui naudojant atskirus izoliuotus ortakius (išvedamus virš pastato stogo bendruose kaminiuose).

Buto patalpų natūralios apšvietos (minimalus langų įstiklinto paviršiaus ir patalpos grindų ploto santykis), dirbtinės apšvietos parametrai atitinka STR 2.02.01:2004 „Gyvenamieji pastatai“ reikalavimus.

Leidžiamas triukšmo lygis nustatytas vadovaujantis HN 33:2011 „Triukšmo ribiniai dydžiai gyvenamuosiuose ir visuomeninės paskirties pastatuose bei jų aplinkoje“.

Esamos buto konstrukcijos užtikrina reglamentuojamą triukšmo lygį gyvenamosiose patalpose (STR 2.01.07:2003). Buto vidaus aplinkos garso klasė ne žemesnė kaip C.

Saugus naudojimas.

Patalpos (butai) suprojektuoti taip, kad būtų išvengta nelaimingų atsitikimų (dėl paslydimo, kritimo, susidūrimo, nudegimo, nutrenkimo ar susižalojimo elektros srove, sprogimo) rizikos. Stiklinės durys turi būti apsaugotos nuo susidūrimo, įrengiant saugos priemones ar išpėjamuosius ženklus.

Turto ir žmonių apsaugai numatoma: langai su įstiklinimu iš vidinės rėmo pusės; išorės buto durys - sustiprintos konstrukcijos, patikimi durų užraktai, apsauginės signalizacijos įrengimas.

Statybinės atliekos

Butuose atliekamas kapitalinis remontas, kurio metu demontuojama labai mažai konstrukcijų. Todėl numatomas labai mažas atliekų kiekis.

Statybinės atliekos turi būti tvarkomos LR atliekų tvarkymo įstatymo (VIII-787) 31 straipsniu nustatyta tvarka. Remonto metu statybinės atliekos rūšiuojamos į tinkamas perdirtbi atliekas (antrinės žaliavos - betono, keramikos, bituminės medžiagos), pristatomas į

201730CE – 00 – PP – AR	Lapas	Lapų	Laida
	17	18	O

perdirbimo gamyklas, ir netinkamas perdirbti atliekas (statybinės šiukšlės, kenksmingomis medžiagomis užteršta tara ir pakuotės), kurias statytojas privalo perduoti tvarkyti specializuotoms tokią veiklą vykdančioms įmonėms.

Statybos metu susidariusios statybinės atliekos vietoje nesandėliuojamos, išvežamos į sąvartyną. Statybinių atliekų turėtojas atsako už tvarkingą jų pakrovimą ir pristatymą į sąvartyną. Statytojas, baigęs darbą, statinio pripažinimo tinkamu naudoti komisijai pateikia dokumentus apie netinkamų perdirbti ar panaudoti atliekų perdavimą specializuotai įmonei.

I. Pasko, architektas,

II kategorijos tvarkomųjų paveldosaugos darbų
projektų rengimo specialistas (Atesto KPD Nr. 4232)

201730CE – 00 – PP – AR	Lapas	Lapų	Laida
	18	18	O












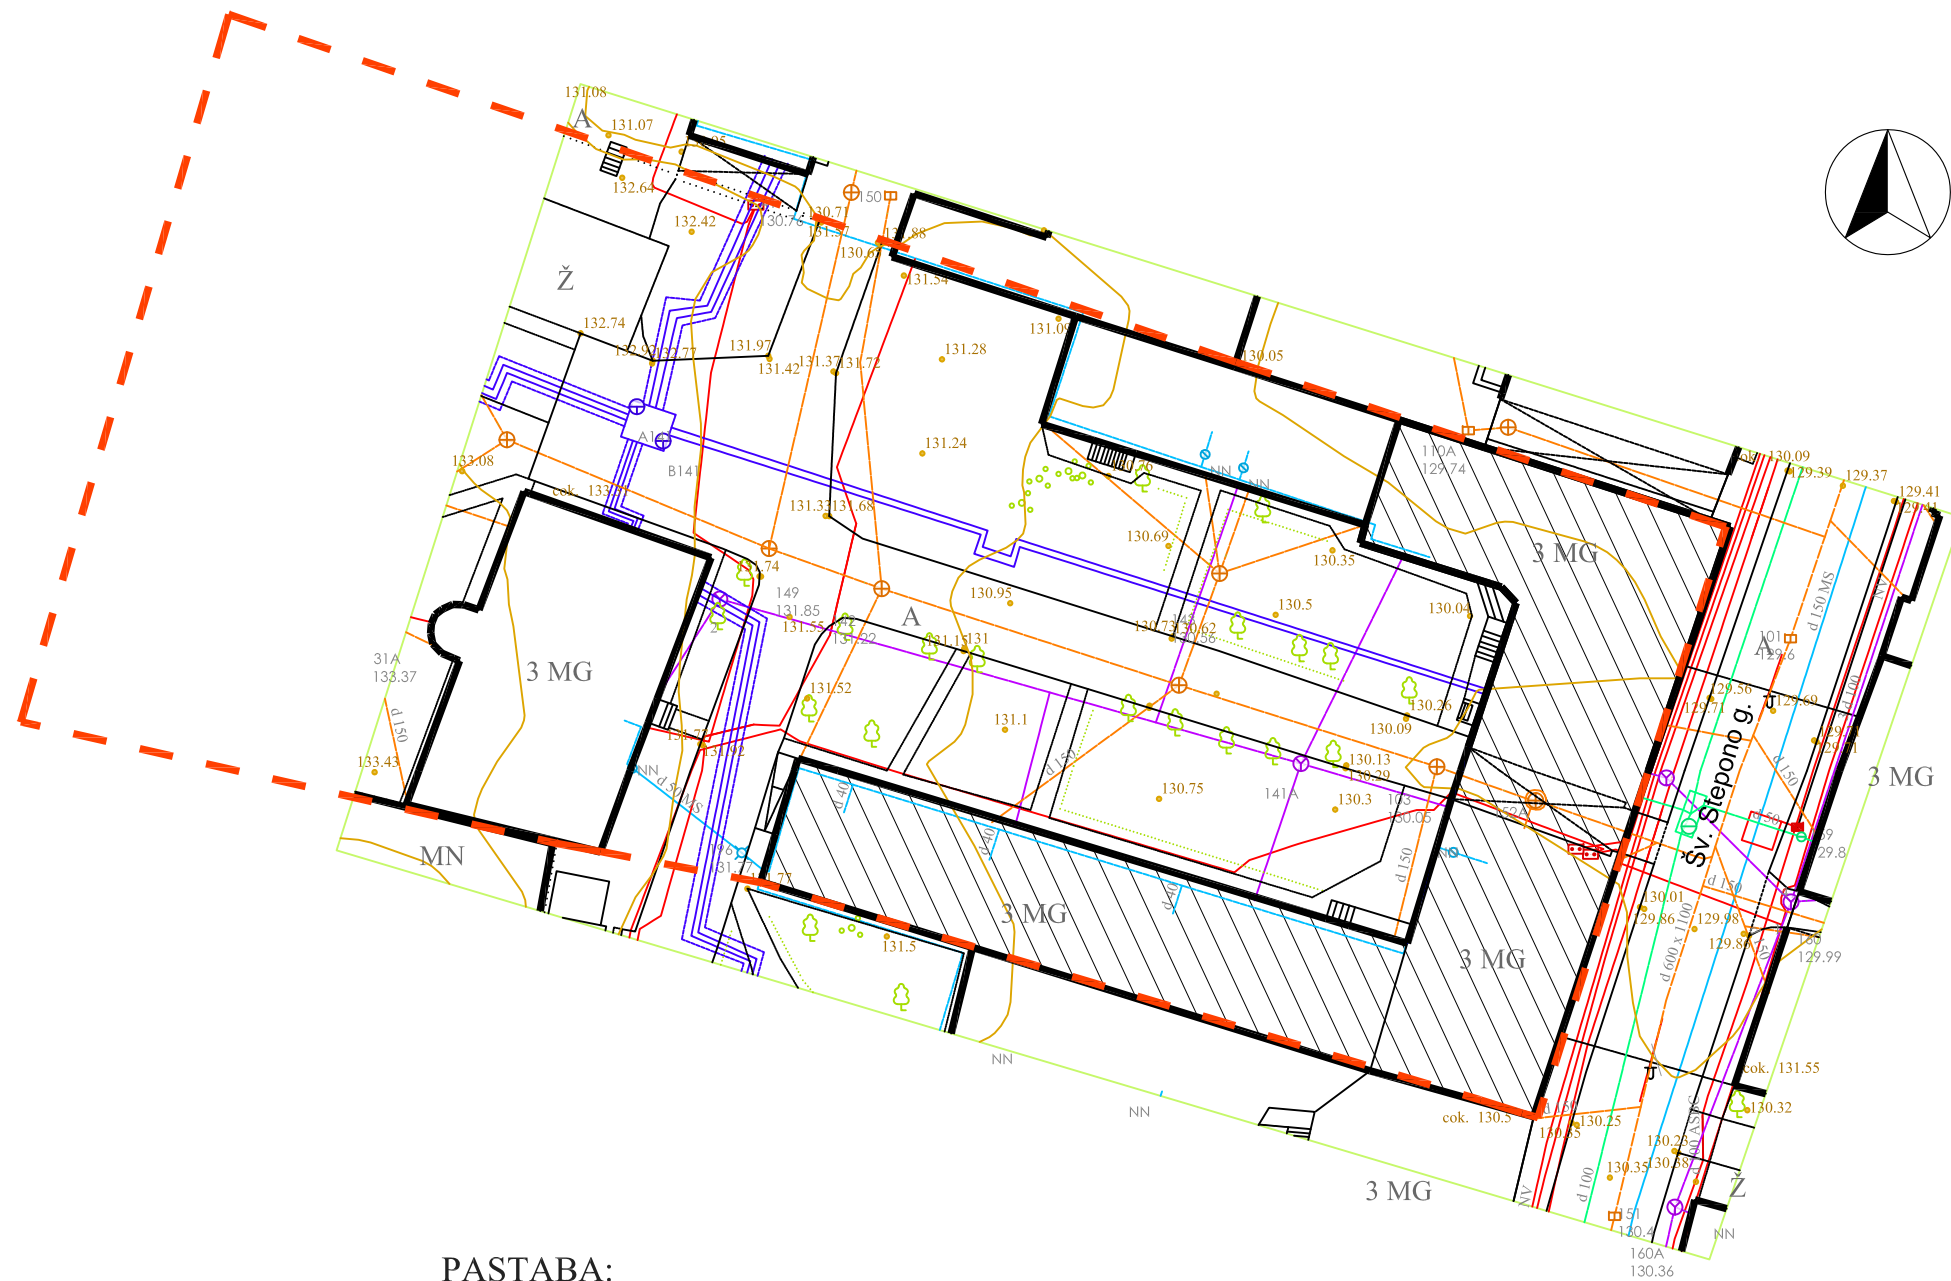



PASTABA:


Kadangi projektuojami butai yra miesto centrinėje dalyje, numatoma, kad statytojai naudosis miesto parkavimu gretimose gatvėse, sumokant vietinę metinę rinkliavą SĮ „Susisiekimo paslaugos“. Daugiabučio gyvenamojo namo gretimybėse yra Geltonoji parkavimo zona, apimanti Mindaugo g., Algirdo g., Naugarduko g., todėl naujos parkavimo vietos pastato kieme nenumatomos.

Sklypo plotas - 4560 m²
 Sklypo užstatytas plotas - 1839 m²
 Sklypo užstatymo tankis - 40 %
 Sklypo užstatymo intensyvumas - 0,81

SUTARTINIAI ŽYMĖJIMAI

-  Sklypo riba
-  Kapitališkai remontuojamas pastatas

Atestatas	Projektuotojas			Statiny	Daugiabučio gyvenamojo namo Šv. Stepono g. 23, Vilniuje, neįrengtų pastogių dalinimo turiniais vienetais, jų paskirties keitimo į gyvenamąją, atliekant kapitalinį remontą, projekciniai pasiūlymai	
	MB "Spartus projektas" Šilo g. 34-34, Vilnius, tel. +370-684-28556					
Atestatas	Pareigos	Vardas, pavardė	Parašas	Brėžinys	Laida	Mastelis
A1985	PV	I. Pasko		SKLYPO PLANAS	O	1:500
4232	PDV	I. Pasko				
LT	Užsakovas	V. Š. L. M. I. S. P. Č.-M.		Žymuo	Lapas	Lapų
				SS - PP - 01	1	1

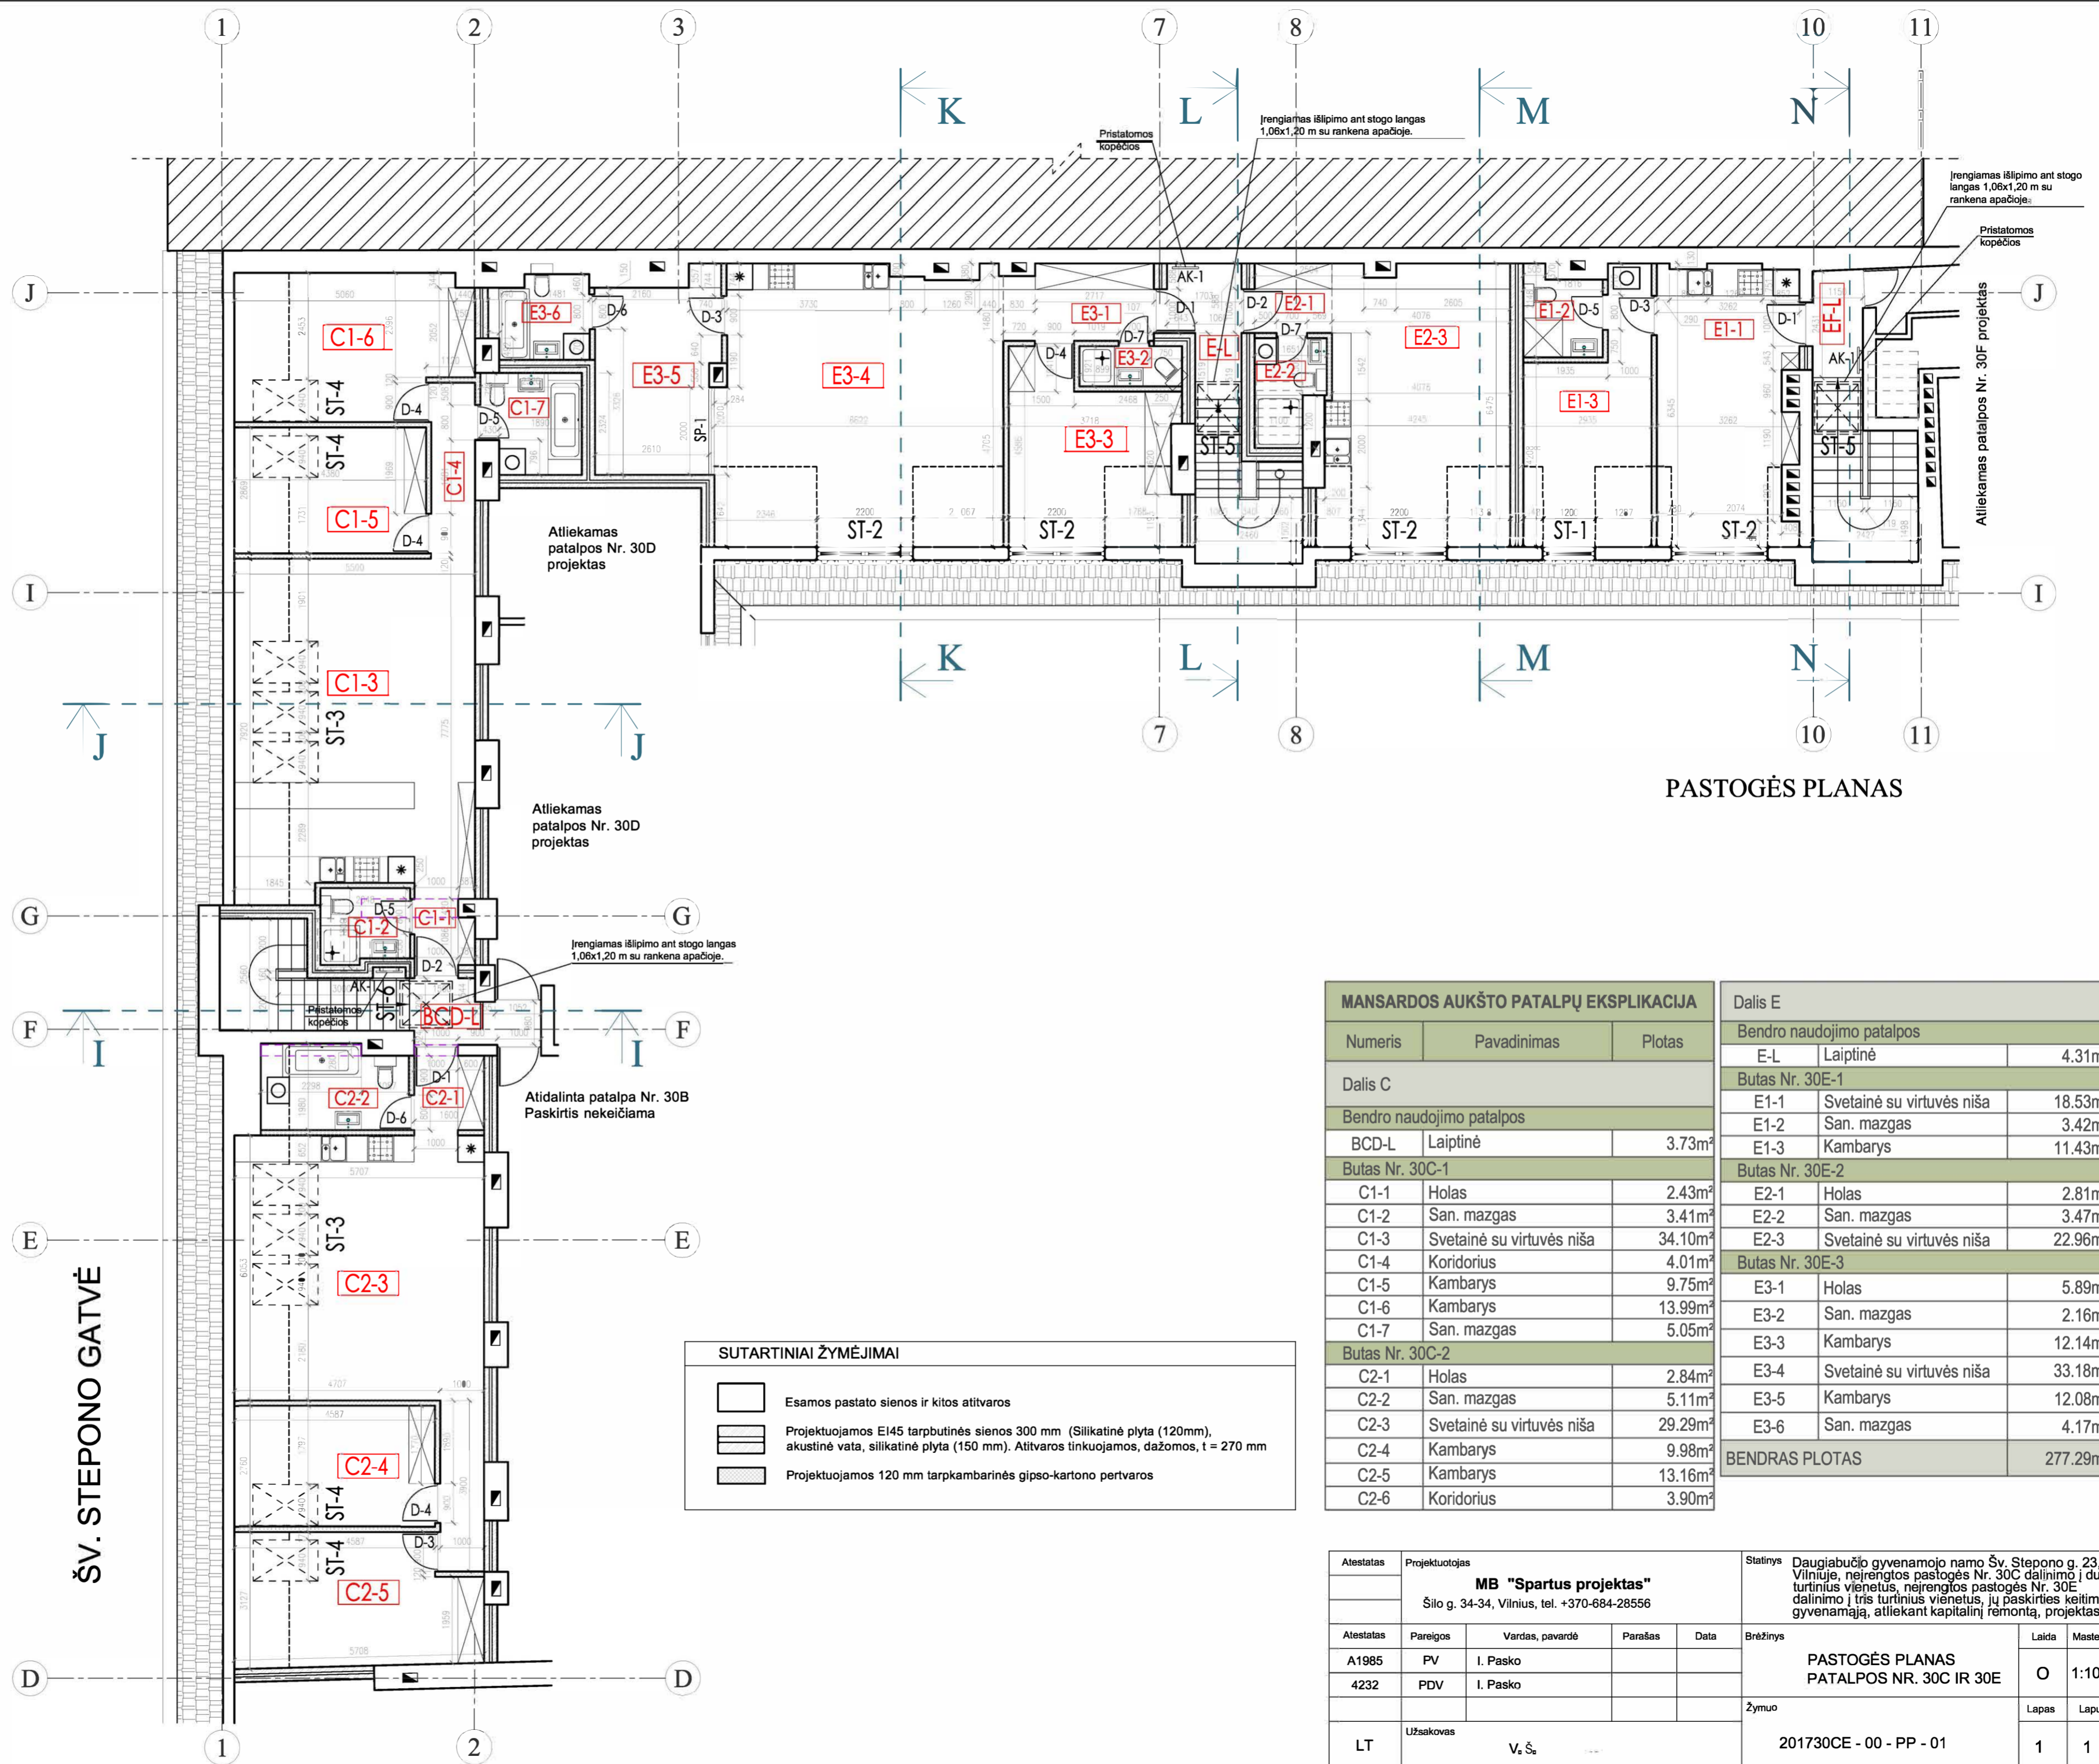

PASTOGĖS PLANAS


ŠV. STEPONO GATVĖ

SUTARTINIAI ŽYMĖJIMAI

- Esamos pastato sienos ir kitos atitvaros
- Projektuojamos EI45 tarbutinės sienos 300 mm (Silikatinė plyta (120mm), akustinė vata, silikatinė plyta (150 mm), Atitvaros tinkuojamos, dažomos, t = 270 mm
- Projektuojamos 120 mm tarpkambarinės gipso-kartono pertvaros

MANSARDOS AUKŠTO PATALPŲ EKSPLIKACIJA		
Numeris	Pavadinimas	Plotas
Dalis E		
Bendro naudojimo patalpos		
E-L	Laiptinė	4.31m ²
Butas Nr. 30E-1		
E1-1	Svetainė su virtuvės niša	18.53m ²
E1-2	San. mazgas	3.42m ²
E1-3	Kambarys	11.43m ²
Butas Nr. 30E-2		
E2-1	Holas	2.81m ²
E2-2	San. mazgas	3.47m ²
E2-3	Svetainė su virtuvės niša	22.96m ²
Butas Nr. 30E-3		
E3-1	Holas	5.89m ²
E3-2	San. mazgas	2.16m ²
E3-3	Kambarys	12.14m ²
E3-4	Svetainė su virtuvės niša	33.18m ²
E3-5	Kambarys	12.08m ²
E3-6	San. mazgas	4.17m ²
BENDRAS PLOTAS		277.29m²

Atestatas	Projektuotojas	MB "Spartus projektas"			Statinys	Daugiabučio gyvenamojo namo Šv. Stepono g. 23, Vilniuje, neįrengtos pastogės Nr. 30C dalinimo į du turtinius vienetus, neįrengtos pastogės Nr. 30E dalinimo į tris turtinius vienetus, jų paskirties keitimo į gyvenamąją, atliekant kapitalinį remontą, projektas		
		Šilo g. 34-34, Vilnius, tel. +370-684-28556			Brėžinys	PASTOGĖS PLANAS PATALPOS NR. 30C IR 30E		
A1985	PV	I. Pasko	Parašas	Data	Laida	O 1:100		
4232	PDV	I. Pasko			Žymuo	Lapas Lapų		
LT	Užsakovas	V. Š.			201730CE - 00 - PP - 01			1 1

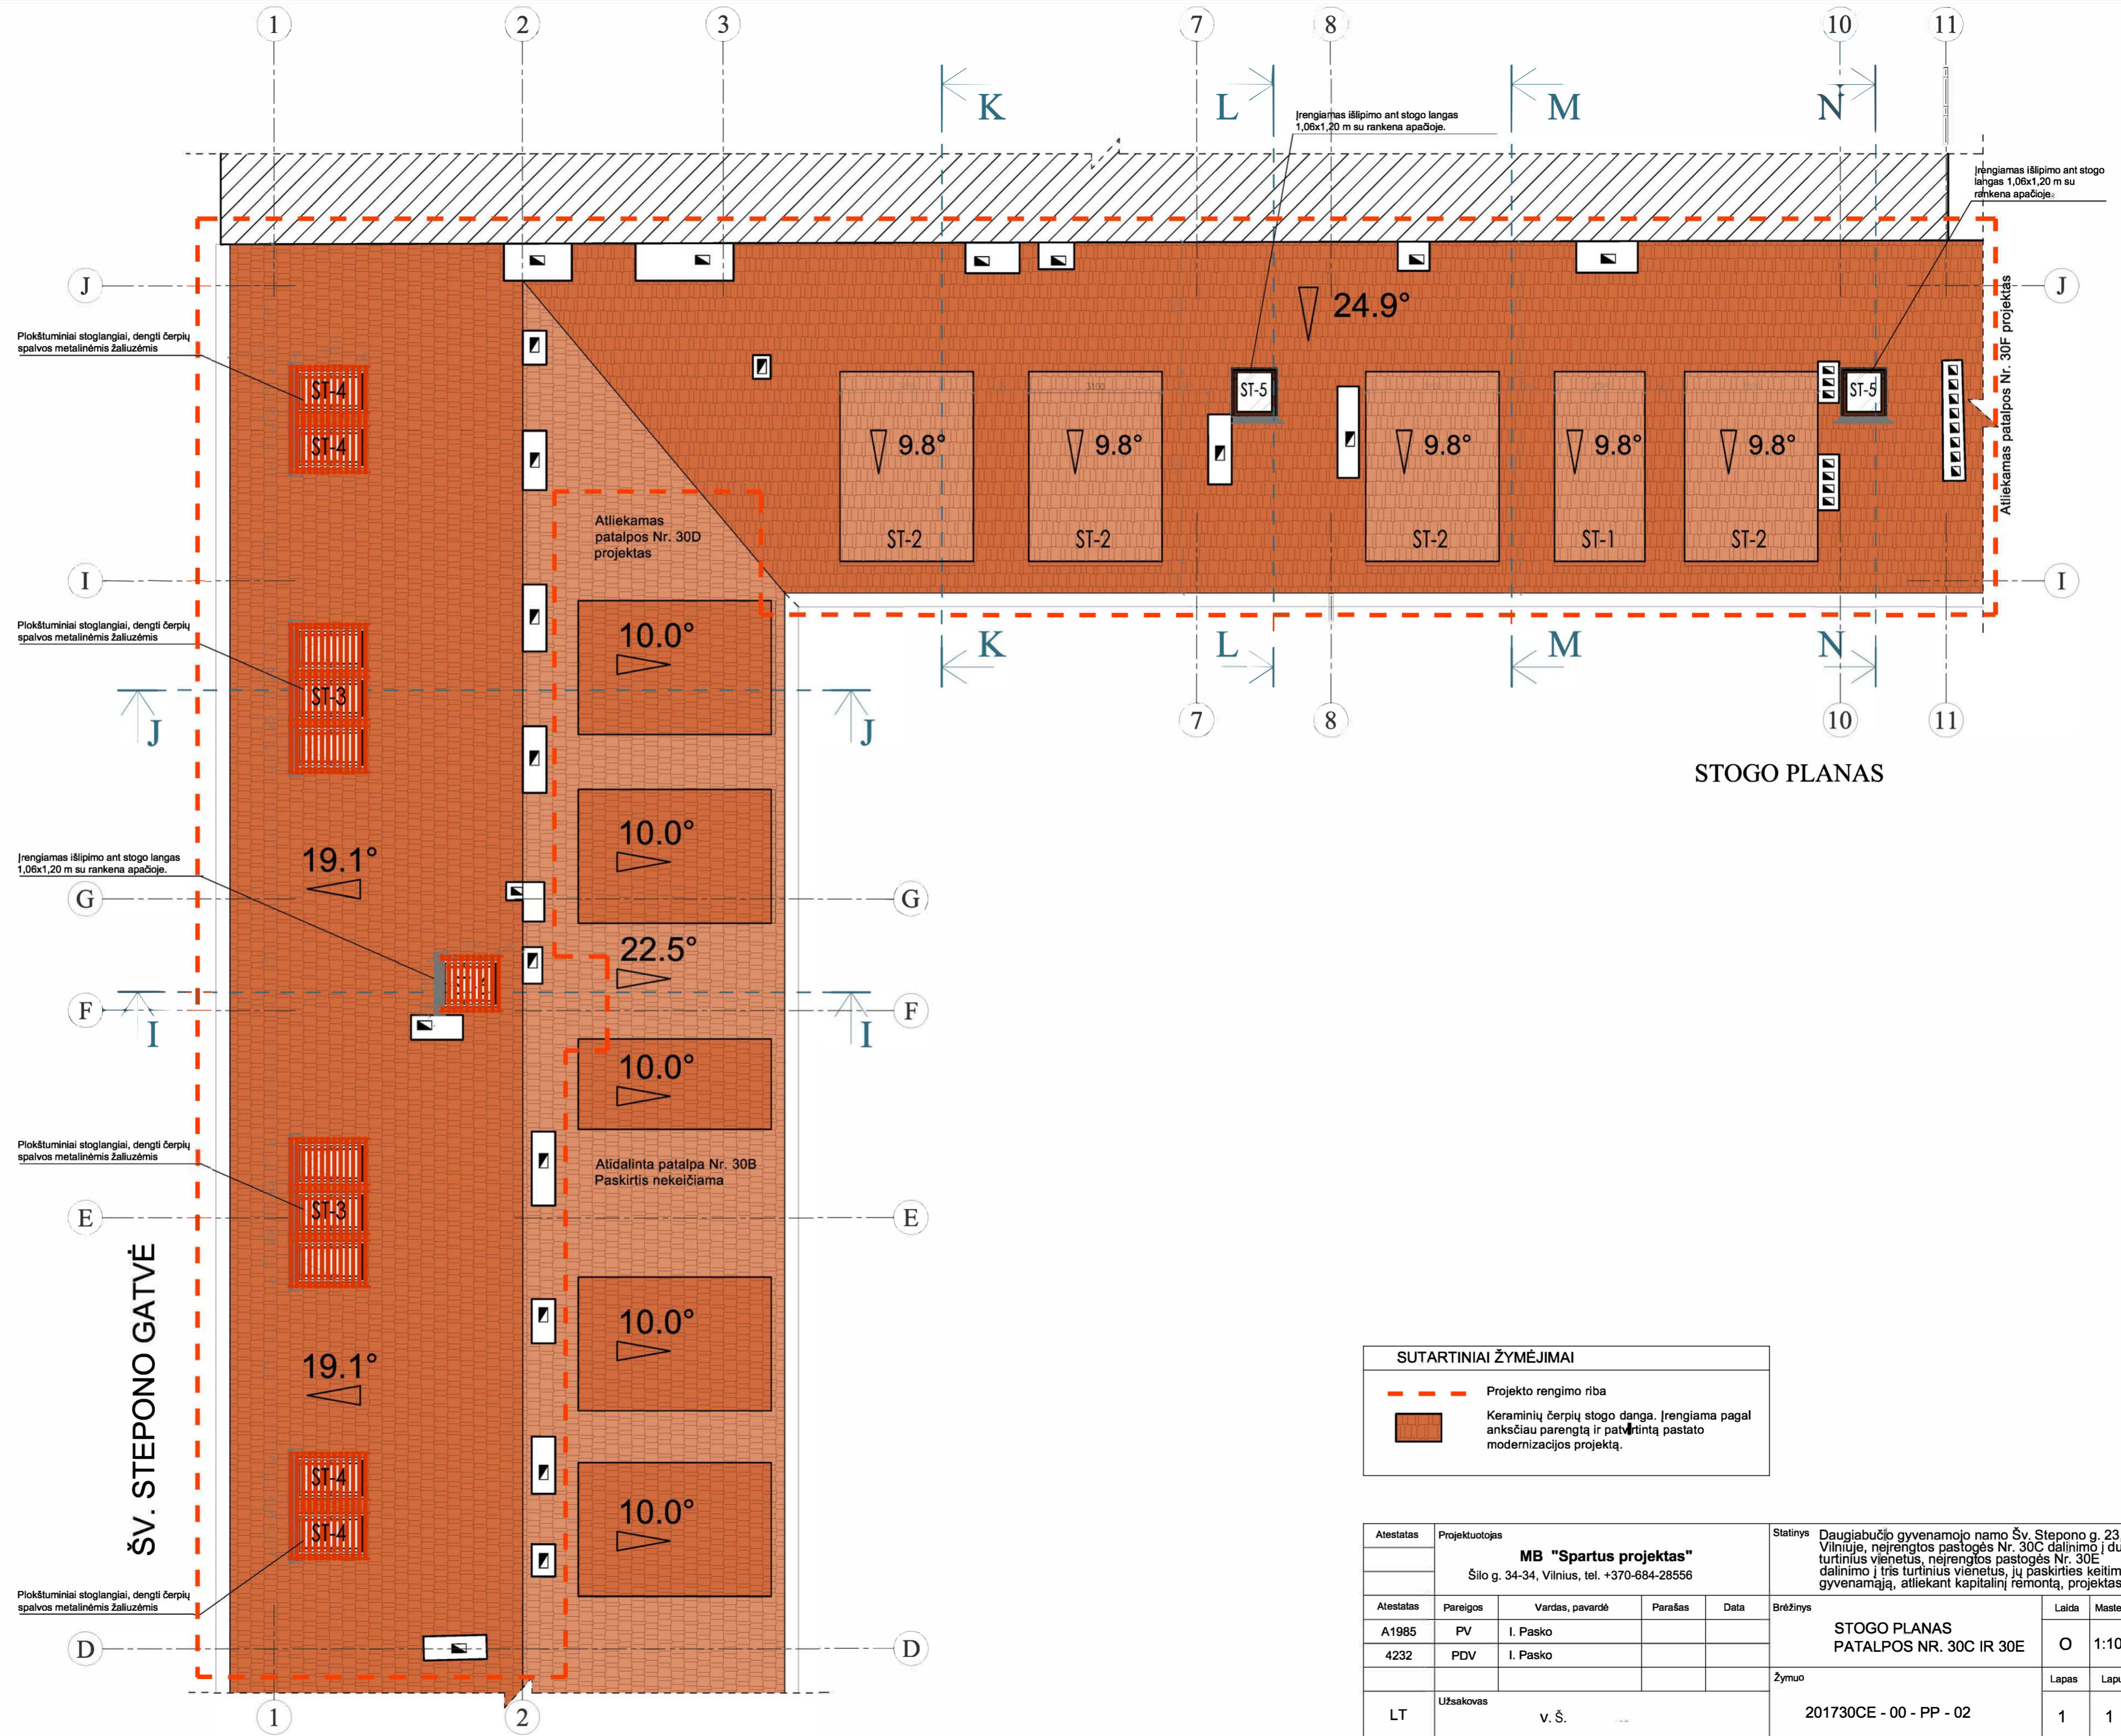

STOGO PLANAS


SUTARTINIAI ŽYMĖJIMAI

	Projekto rengimo riba
	Keraminių čerpių stogo danga. Įrengiama pagal anksčiau parengtą ir patvirtintą pastato modernizacijos projektą.


Atestatas		Projektuotojas			Statinyje	
		MB "Spartus projektas" Šilo g. 34-34, Vilnius, tel. +370-684-28556			Daugiabučio gyvenamojo namo Šv. Stepono g. 23, Vilniuje, neįrengtos pastogės Nr. 30C dalinimo į du turtinius vienetus, neįrengtos pastogės Nr. 30E dalinimo į tris turtinius vienetus, jų paskirties keitimo į gyvenamąją, atliekant kapitalinį remontą, projektas	
Atestatas	Pareigos	Vardas, pavardė	Parašas	Data	Brėžinys	Laida
A1985	PV	I. Pasko			STOGO PLANAS PATALPOS NR. 30C IR 30E	Masteis
4232	PDV	I. Pasko				O
					Žymuo	Lapas
LT	Užsakovas	v. š.			201730CE - 00 - PP - 02	Lapų
						1
						1

ŠV. STEPONO GATVĖ

Pjūvis I-I M1:100

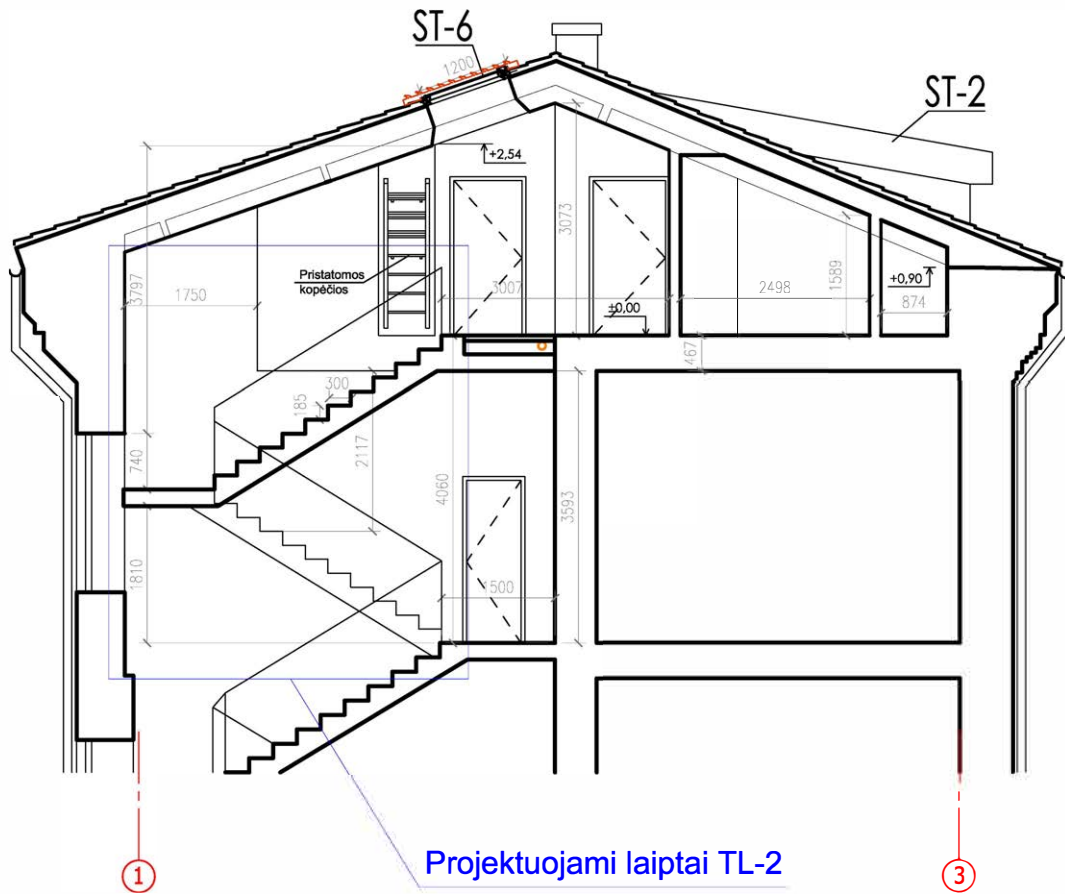


Pjūvis J-J M1:100

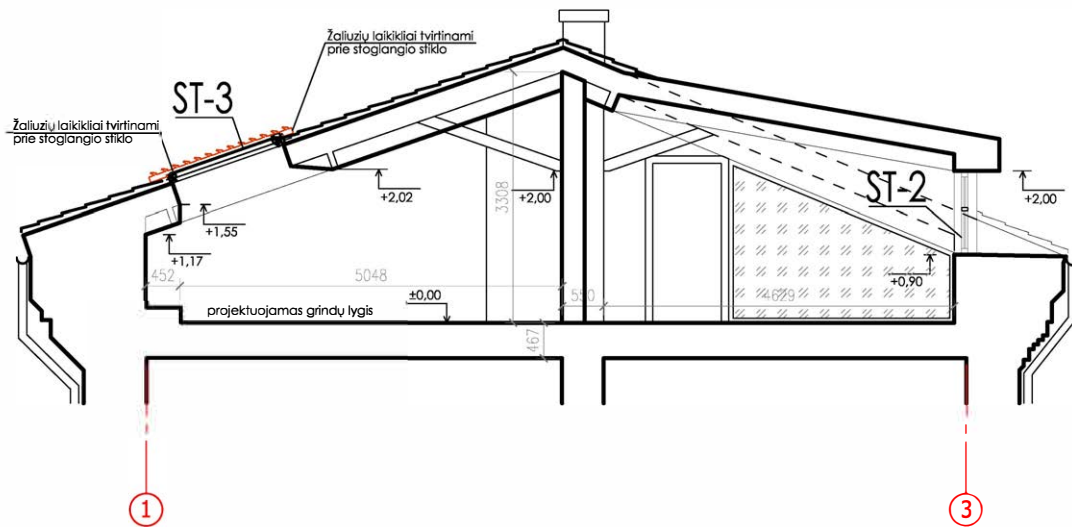


Atestatas	Projektuotojas				Statinys	Daugiabučio gyvenamojo namo Šv. Stepono g. 23, Vilniuje, neįrengtos pastogės Nr. 30C dalinimo į du turtinius vienetus, neįrengtos pastogės Nr. 30E dalinimo į tris turtinius vienetus, jų paskirties keitimo į gyvenamąją, atliekant kapitalinį remontą, projektas		
	MB "Spartus projektas"							
	Šilo g. 34-34, Vilnius, tel. +370-684-28556							
Atestatas	Pareigos	Vardas, pavardė	Parašas	Data	Brėžinys	Laida	Mastelis	
A1985	PV	I. Pasko		2019	PJŪVIS H-H PJŪVIS G-G (projektuojami laiptai TL-2)	O	1:100	
4232	PDV	I. Pasko		2019				
					Žymuo	Lapas	Lapų	
LT	Užsakovas		V. Š.		201730CE - 00 - PP - 03	1	1	

Pjūvis K-K M1:100

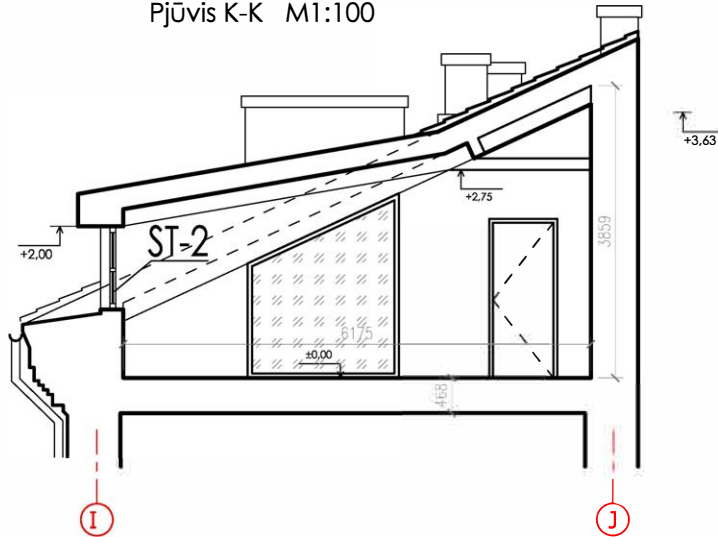


Pjūvis L-L M1:100

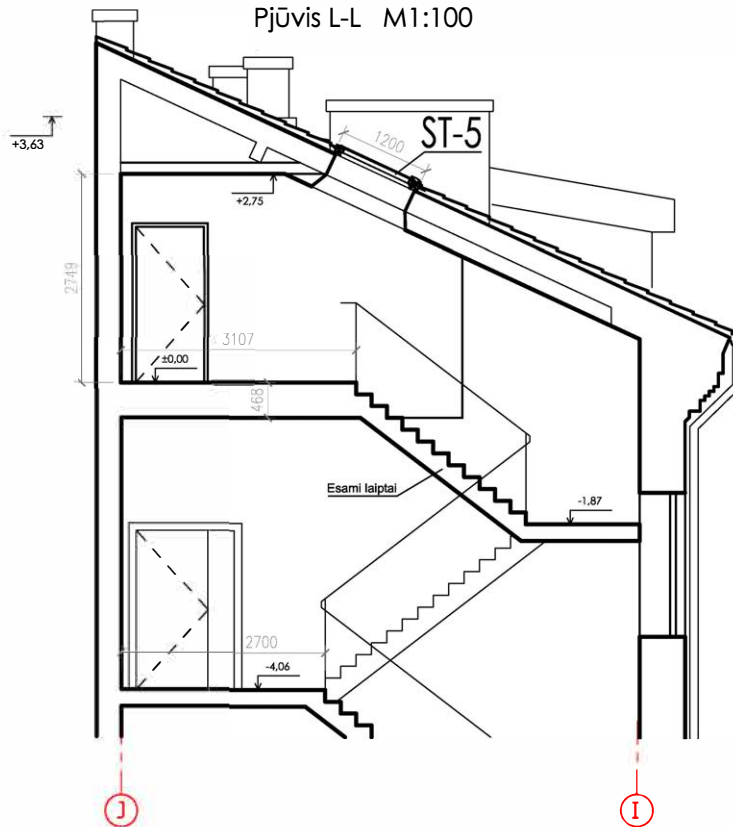


Atestatas	Projektuotojas				Statinys	Daugiabučio gyvenamojo namo Šv. Stepono g. 23, Vilniuje, neįrengtos pastogės Nr. 30C dalinimo į du turtinius vienetus, neįrengtos pastogės Nr. 30E dalinimo į tris turtinius vienetus, jų paskirties keitimo į gyvenamąją, atliekant kapitalinį remontą, projektas		
	MB "Spartus projektas"							
	Šilo g. 34-34, Vilnius, tel. +370-684-28556							
Atestatas	Pareigos	Vardas, pavardė	Parašas	Data	Brėžinys	Laida	Mastelis	
A1985	PV	I. Pasko		2019	LAIPTAI TL-1 PJŪVIS K-K PJŪVIS L-L (esami laiptai)	O	1:100	
4232	PDV	I. Pasko		2019				
					Žymuo	Lapas	Lapų	
LT	Užsakovas				201730CE - 00 - P P - 04	1	1	
		V. Š.						


Pjūvis M-M M1:100

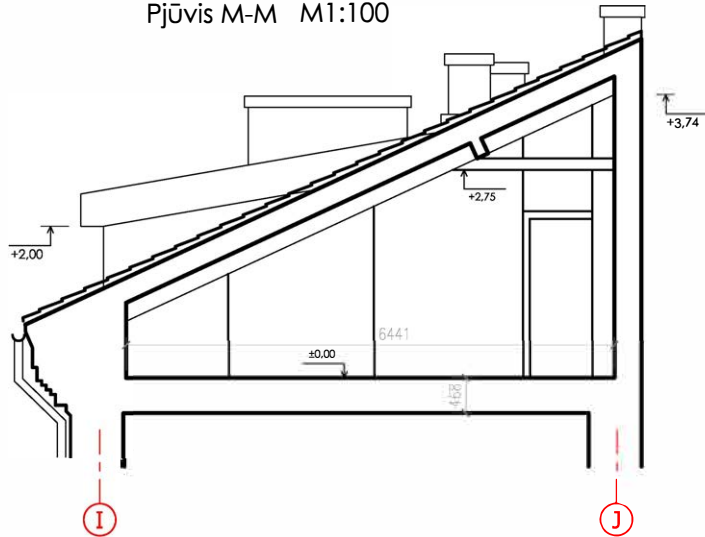

Pjūvis N-N M1:100

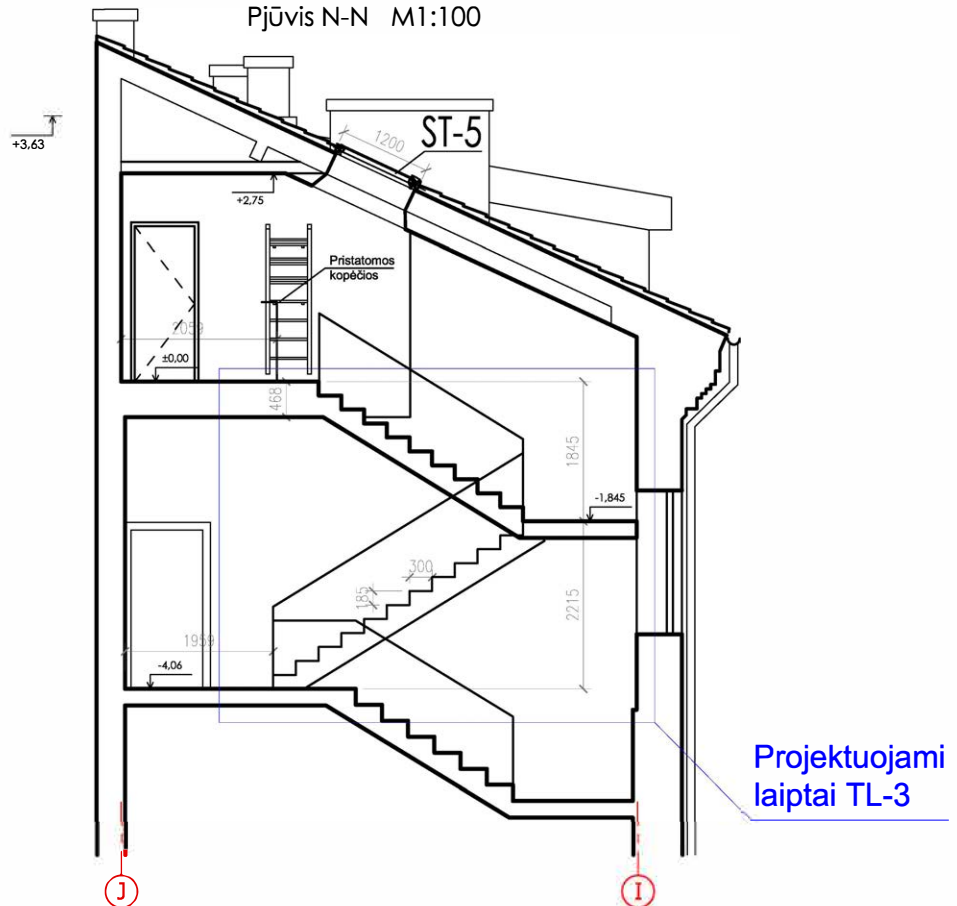


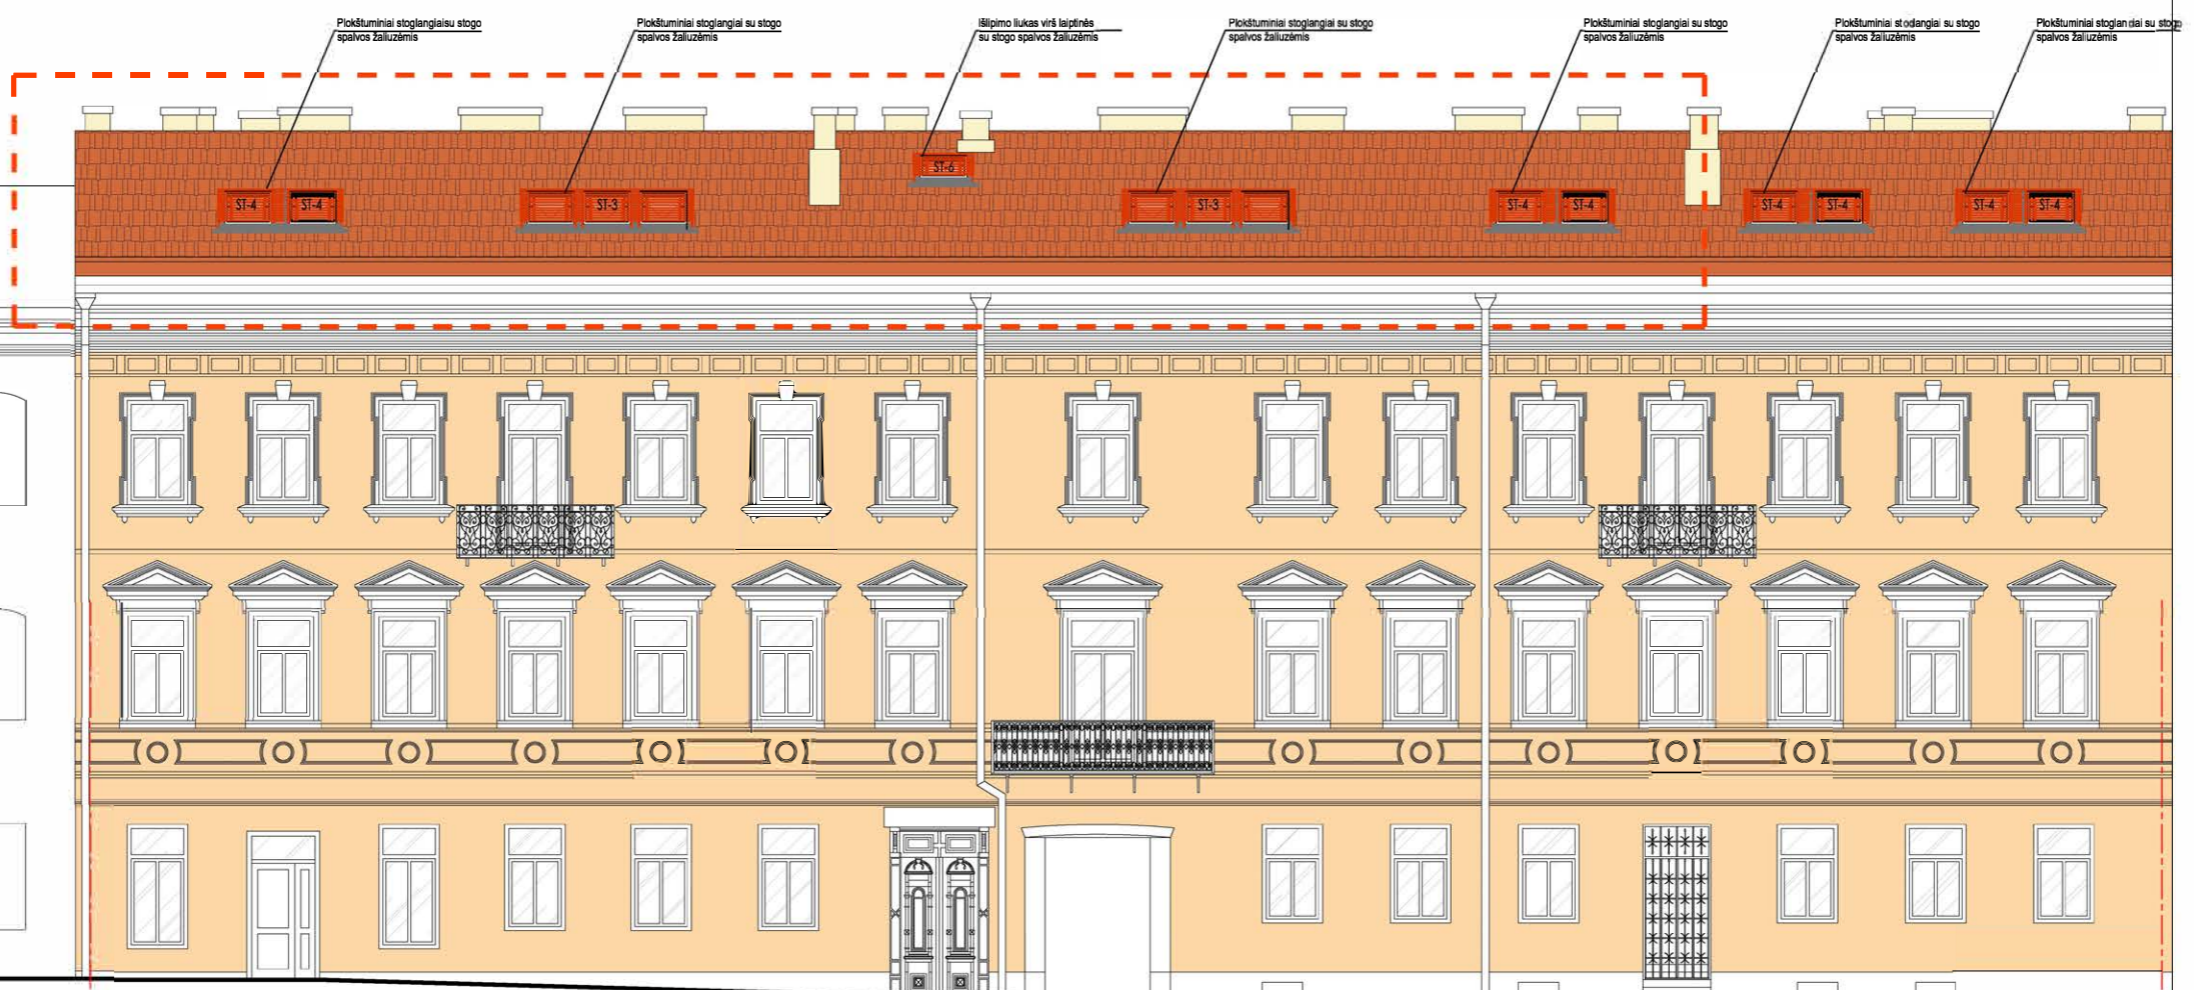

Atestatas	Projektuotojas				Statinys	Daugiabučio gyvenamojo namo Šv. Stepono g. 23, Vilniuje, neįrengtos pastogės Nr. 30C dalinimo į du turtinius vienetus, neįrengtos pastogės Nr. 30E dalinimo į tris turtinius vienetus, jų paskirties keitimo į gyvenamąją, atliekant kapitalinį remontą, projektas		
	MB "Spartus projektas"							
	Šilo g. 34-34, Vilnius, tel. +370-684-28556							
Atestatas	Pareigos	Vardas, pavardė	Parašas	Data	Brėžinys	Laida	Mastelis	
A1985	PV	I. Pasko		2019	PJŪVIS M-M PJŪVIS N-N (projektuojami laiptai TL-3)	O	1:100	
4232	PDV	I. Pasko		2019				
					Žymuo	Lapas	Lapų	
LT	Užsakovas		V. Š.		201730CE - 00 -PP - 05	1	1	




RYTINIS FASADAS IŠ ŠV. STEPONO GATVĖS PUSĖS

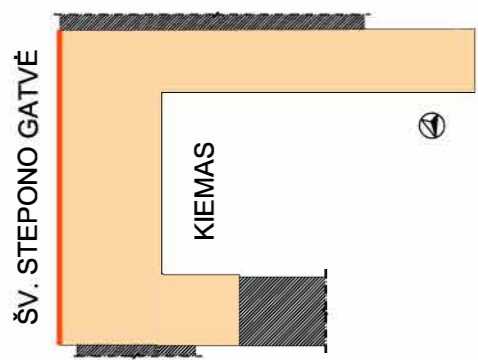SUTARTINIAI ŽYMĖJIMAI



- - - - - Projekto rengimo riba
-  Molio čerpės, deginto molio spalvos, artimos RAL 8023. Suderinta pastato modernizacijos projektiniuose pasiūlymuose.
-  Kaminai - dekoratyvinis tinkas, šviesiai gelsvos spalvos, artimos RAL 1013. Suderinta pastato modernizacijos projektiniuose pasiūlymuose.


Atestatas	Projektuotojas MB "Spartus projektas" Šilo g. 34-34, Vilnius, tel. +370-684-28556				Statiny	Daugiabučio gyvenamojo namo Šv. Stepono g. 23, Vilniuje, neįrengtos pastogės Nr. 30C dalinimo į du turtinius vienetus, neįrengtos pastogės Nr. 30E dalinimo į tris turtinius vienetus, jų paskirties keitimo į gyvenamąją, atliekant kapitalinį remontą, projektas		
Atestatas	Pareigos	Vardas, pavardė	Parašas	Data	Brėžinys	Laida	Mastelis	
A1985	PV	I. Pasko						FASADAS TARP AŠIŲ J-A
4232	PDV	I. Pasko			Žymuo	Lapas	Lapų	
LT	Užsakovas	V. Š.						201730CE - 00 - PP - 06

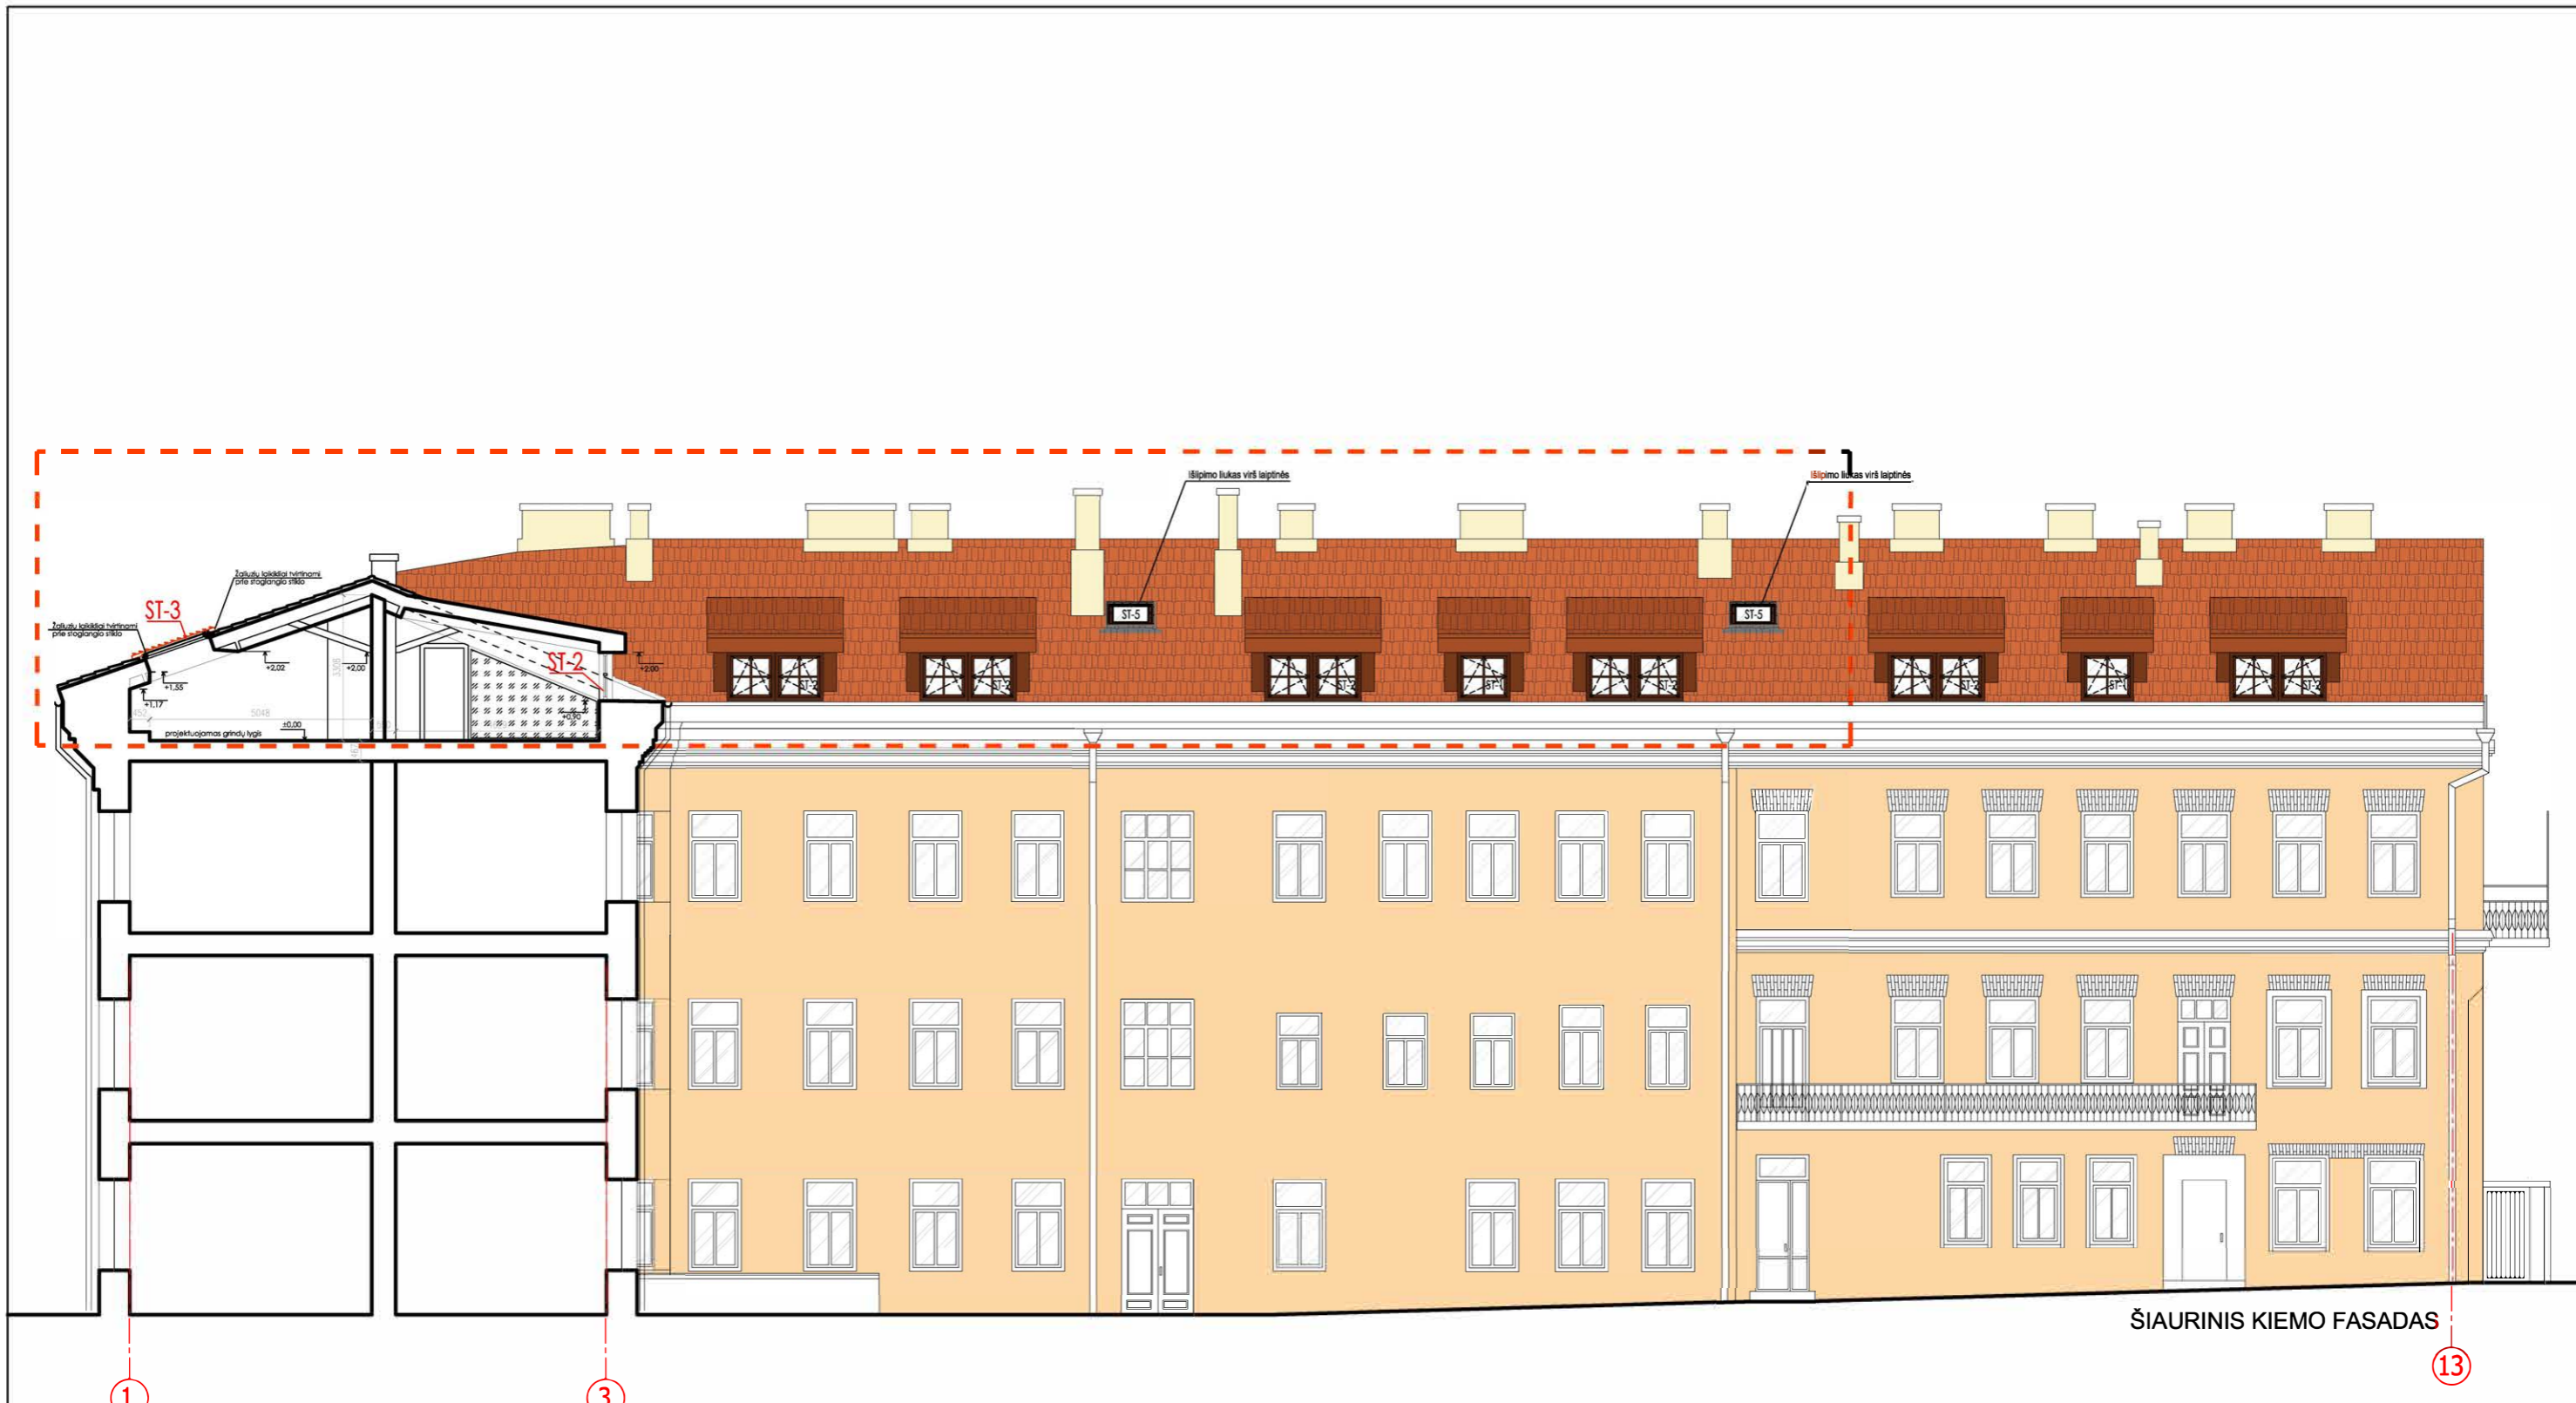

ŠIAURINIS KIEMO FASADAS

SUTARTINIAI ŽYMĖJIMAI

- - - Projekto rengimo riba
- Molio čerpės, deginto molio spalvos, artimos RAL 8023. Suderinta pastato modernizacijos projektiniuose pasiūlymuose.
- Kaminai - dekoratyvinis tinkas, šviesiai gelsvos spalvos, artimos RAL 1013. Suderinta pastato modernizacijos projektiniuose pasiūlymuose.
- Langai - iš išorės tamsiai rudos spalvos, artimos RAL 8028

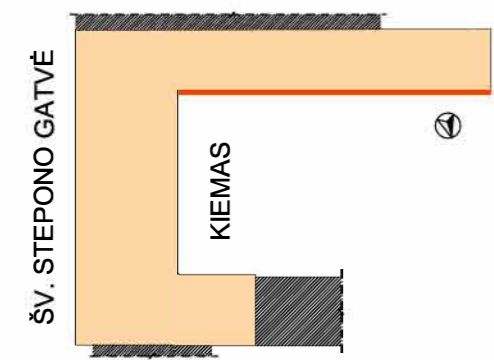

Atestatas	Projektuotojas MB "Spartus projektas" Šilo g. 34-34, Vilnius, tel. +370-684-28556				Statinis Daugiabučio gyvenamojo namo Šv. Stepono g. 23, Vilniuje, neįrengtos pastogės Nr. 30C dalinimo į du turtinius vienetus, neįrengtos pastogės Nr. 30E dalinimo į tris turtinius vienetus, jų paskirties keitimo į gyvenamąją, atliekant kapitalinį remontą, projektas		
Atestatas	Pareigos	Vardas, pavardė	Parašas	Data	Brėžinys FASADAS TARP AŠIŲ 1-13	Laida	Mastelis
A1985	PV	I. Pasko				O	1:150
4232	PDV	I. Pasko			Žymuo 201730CE - 00 - PP - 07	Lapas	Lapų
LT	Užsakovas	v. Š.				1	1