PATVIRTINTA:
Vilniaus miesto savivaldybės
Tarybos
2011 m. 07 mėn. 21 d.
sprendimu Nr. 1-229

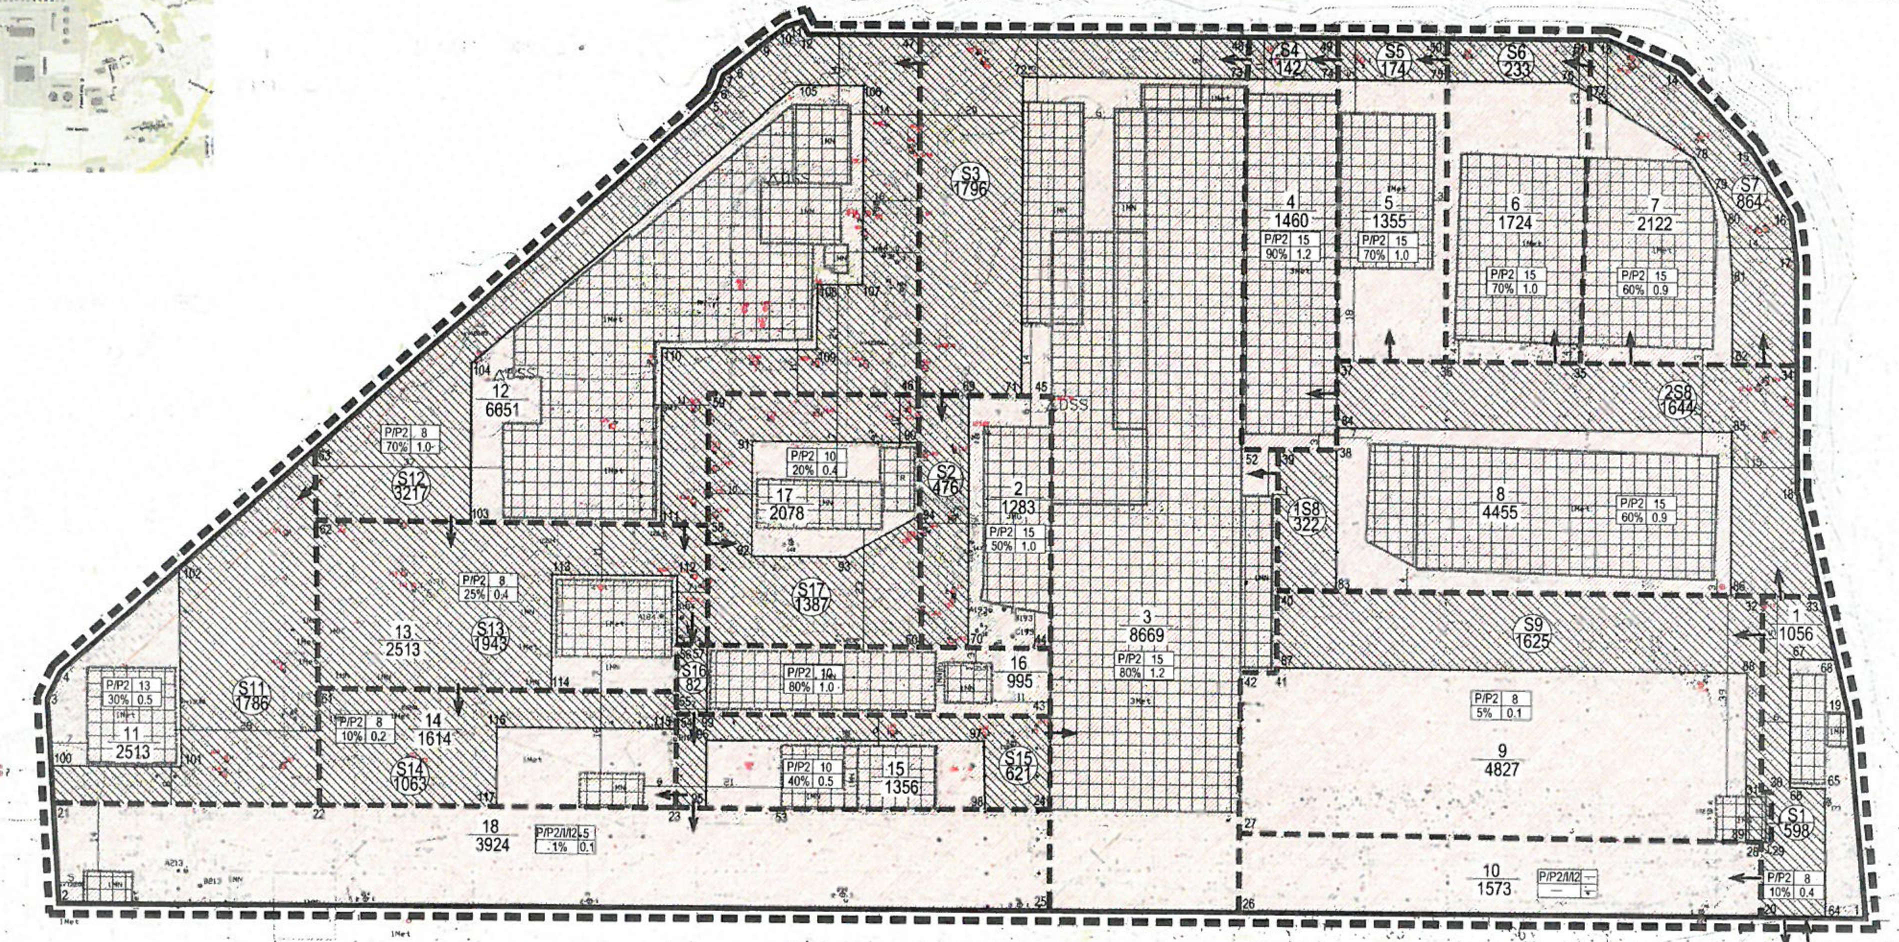

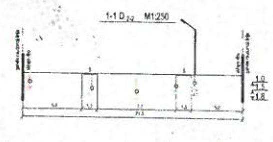

DERINIMŲ IŠRAŠAI:

1. Vilniaus miesto savivaldybės administracijos Komunalinio ūkio departamento Infrastruktūros skyriaus Projektavimo poskyrio vyriausioji specialistė Marija Jouišklenė (parašas) 2011 02 07, kvalifik. at. nr. 16458, 22301.
2. Vilniaus miesto savivaldybės administracijos Komunalinio ūkio departamento Eismo organizavimo skyriaus Eismo valdymo poskyrio vedėjas Tomas Kamaldis (parašas) 2011 02 28, kvalifik. at. nr. 18828, 13922, 20668.
3. Skaitmenizuota. SĮ Vilniaus planas, GIS skyrius (parašas) A. Mažeik, 2011 03 01 Nr. 4299.
4. UAB "VM valda" direktorius Viačeslav Demčenkov Šmakov (parašas).
5. Pritarta: AB "Lietuvos dujos" MDD Eksploatavimo tarnybos Dujotiekių skyriaus vadovaujantysis eksploatavimo inžinierius Vytautas Naginė (parašas) 2011 05 12.
6. Vilniaus miesto savivaldybės administracijos Miesto plėtros departamentas, Nuolatinė statybų komisija. 2011 05 04-05 prot. Nr. 1-19-47, Nr. 4299.
7. Pritarta. Vilniaus teritorijų planavimo ir statybos valstybinės priežiūros skyriaus Teritorijų planavimo valstybinės priežiūros poskyrio vyr. spec. Aistė Vidžienė (parašas)

Derinimų išrašai teisingi: pv D. Vyšniauskienė

PASTABA: brėžinys skaitomas kartu su lapo Nr. 2 "Detaliojo plano teritorijos režimo pagrindinių sprendinių aprašomoji lentelė".

Esamos p... komunikacijų valdytojai

Nr.	Įmonės pavadinimas	Data	Atsakingo asmens pavardė	Parašas
1	Miesto plėtros departamentas	2010 11 12	R. Beinoravičienė	
2	UAB "Vilniaus energija"	10-11-04	V. Pladas	
3	AB "TEO" LT	10 11 02		
4	UAB "VGAPT"	10 11 04		
5	ABRSTVT VMP	10 11 04		
6	AB "Lietuvos dujos" Vilniaus filialas	10 11 02		
7	"Vilniaus vandenys" VTC	10 11 04		
8	"Vilniaus vandenys" VTC			
9	UAB "Grinda"			
10	SP UAB "Vilniaus laivelis"	2010 11 04	R. Pauzas	
11	AB "Lietuvos energija"	10-11-04	V. Sarcinas	
12	UAB "Skaitėnis"	2010 11 04		

Derinimo išrašas teisingas: L. Stinkūnas

2011 05 04-05
prot. Nr. 1-19-47
Nr. 4299

PATIKRINTA:
IŠVADA:

SUTARTINIAI ŽYMĖJIMAI

	pramonės ir sandėliavimo objektų teritorija (mandėliavimo statinių statybos) / inžinerinės infrastruktūros teritorija
	inžinerinių tinklų servitutas
	1 - sklypo naudojimo būdas, pobūdis; 2 - statinių aukštis (metrais); 3 - užstatymo tankis; 4 - užstatymo intensyvumas
	įvažiavimas į sklypus
	esami pastatai
	sklypo numeris / sklypo plotas
	detaliojo plano galiojimo riba
	gatvės raudonosios linijos
	esamos sklypų ribos
	esamų pastatų riba
	projektuojamos sklypų ribos
	esami inžineriniai tinklai
	griaunami statiniai

ATESTATO NR.		A. VYŠNIAUSKO ARCHITEKTŪROS STUDIJA	SKLYPO TITNAGO G. 78 (KAD. NR. 0101/0067:17) DETALUSIS PLANAS
A1220	PROJ. VAD.	D. VYŠNIAUSKIENĖ	PAGRINDINIS BRĖŽINYS — ŽEMĖS SKLYPO PADALINIMAS IR NAUDOJIMO BEI TVARKYMO REŽIMŲ NUSTATYMAS
	UŽSAKOVAS	UAB "VM VALDA"	DP M1:500 — LAPAS 1, LAPŲ 2