

---

**DAUGIABUČIO GYVENAMOJO NAMO RAITININKŲ G. 4, VILNIUJE, PREKYBOS  
PASKIRTIES PATALPŲ NR. 214, PASKIRTIES PAKEITIMO Į GYDYMO IR  
PAPRASTOJO REMONTO PROJEKTAS**

---

Statybos vieta	Raitininkų g. 4-214, Vilnius
Projekto stadija	Projektiniai pasiūlymai (PP)
Statinio kategorija	Ypatingasis statinys
Statybos rūšis	paprastasis remontas
Kompleksas	TP-23/09-R4_214
Statinio Un. Nr.:	1099-0008-9016, 2A7/p
Patalpų Un. Nr.:	4400-5558-4564:9106
Žemės sklypo Un. Nr.:	4400-4514-4305
Vietovė	<b>Vilniaus senamiestis vizualinės apsaugos pozonis</b> (u.o.k. 16073)

Statytojas I S

.....  
(pritariu projekto sprendiniams)

Projektuotojas MB „Sostinės architektai“  
Gedimino pr. 28-601, Vilnius  
Im. k. 304129006  
sigiskast@gmail.com  
+37065542432  
Direktorius Sigitas Kasteckas

---

PV I. KRASNICKIENĖ  
(atest. Nr.: A1694; 0621)

Arch. S. KASTECKAS  
(atest. Nr.: 0473)

---



DAUGIABUČIO GYVENAMOJO NAMO RAITININKŲ G. 4, VILNIUJE, PREKYBOS PASKIRTIES PATALPŲ NR. 214, PASKIRTIES PAKEITIMO Į GYDYMO IR PAPRASTOJO REMONTO PROJEKTAS

<b>Eil. Nr.</b>	<b>PROJEKTINIŲ PASIŪLYMŲ SUDĖTIS</b>	<b>Lapų sk.</b>	<b>Lapo Nr.</b>
<b>00.</b>	<b>Titulinis lapas</b>	1	1
<b>0.</b>	<b>Dokumentų sudėties žiniaraštis</b>	1	2
<b>1.</b>	<b>Bendrasis aiškinamasis raštas</b>	5	3-7
<b>2.</b>	<b>Brėžiniai:</b>		
2.1.	Situacijos ir sklypo plano schema (M1:500)	1	8
2.2.	Patalpų planas – projektuojama (M1:100)	1	9
2.3.	Funkcinis patalpų planas – projektuojama (M1:100)	1	10
<b>3.</b>	<b>Fotofiksacija</b>	1	11
<b>4.</b>	<b>Projektinių pasiūlymų rengimo užduotis</b>	4	12-15

Stadija	TP-23/09-R4_214	lapas	lapų	Psi.
PP		1	1	

## DOKUMENTŲ SĄRAŠAS, KURIAIS VADOVAUTASI RENGIANT PROJEKTĄ

### LR ĮSTATYMAI:

1. LR Statybos įstatymas.
2. LR Nekilnojamojo kultūros paveldo apsaugos įstatymas.

### STATYBOS TECHNINIAI REGLAMENTAI:

4. STR 1.01.03:2017 Statinių klasifikavimas
5. STR 1.04.04:2017 Statinio projektavimas, projekto ekspertizė
6. STR 1.05.01:2017 Statybą leidžiantys dokumentai. Statybos užbaigimas. Statybos sustabdymas. Savavališkos statybos padarinių šalinimas. Statybos pagal neteisėtai išduotą statybą leidžiantį dokumentą padarinių šalinimas
7. STR1.01.01:2005 Kultūros paveldo statinio tvarkomųjų statybos darbų reglamentai
8. STR1.02.04:2002 Statybos produktai. Atitikties įvertinimas ir „CE“ ženklavimas
9. STR1.01.05:2002 Normatyviniai statybos techniniai dokumentai
10. STR1.01.08:2002 Statinio statybos rūšys
11. STR1.02.07:2004 Statinio projektuotojo, projekto vadovo ir proj. dalies vadovo veikla
12. STR1.03.01:2000 Statybos produktų sertifikavimas
13. STR1.03.02:2002 Statybos produktų atitikties deklaravimas
14. STR1.03.03:2002 Techniniai liudijimai, rengimas ir tvirtinimas
15. STR1.05.08:2003 Statinio projekto architektūrinės ir konstrukcinės dalies brėžinių braižymo taisyklės ir grafiniai žymėjimai
16. STR1.08.02:2002 Statybos darbai
17. STR2.01.01(1):1999 Esminiai statinio reikalavimai. Mechaninis patvarumas ir pastovumas
18. STR2.05.04:2003 Poveikiai ir apkrovos
19. STR2.05.03:2003 Statybinių konstrukcijų projektavimo pagrindai
20. STR2.05.07:2995 Medinių konstrukcijų projektavimas
21. STR2.05.08:2005 Plieninių konstrukcijų projektavimas. Pagrindinės nuostatos
22. STR2.09.02:2005 Šildymas, vėdinimas ir oro kondicionavimas
- 23.

### HIGIENOS NORMOS IR APLINKOS APSAUGOS NORMATYVINIAI DOKUMENTAI:

24. HN 33:2011 „Triukšmo ribiniai dydžiai gyvenamuosiuose ir visuomeninės paskirties pastatuose bei jų aplinkoje“.
25. HN 42:2009 „Gyvenamųjų ir visuomeninių pastatų patalpų mikroklimatas“
26. HN 24:2017 „Geriamojo vandens saugos ir kokybės reikalavimai“
27. HN 69:2003 "Šiluminis komfortas ir pakankama šiluminė aplinka darbo patalpose. Parametrų norminės vertės ir matavimo reikalavimai"
28. HN 98:2014 „Natūralus ir dirbtinis darbo vietų apšvietimas. Apšvietos mažiausios ribinės vertės ir bendrieji matavimo reikalavimai“
29. HN 35:2007 „Didžiausia leidžiama cheminių medžiagų (teršalų) koncentracija gyvenamosios ir visuomeninės paskirties pastatų patalpų ore“;

### PAVELDO TVARKYBOS REGLAMENTAI

1. PTR 1.01.01:2005 “Paveldo tvarkybos reglamentų rengimo taisyklės“ ir paveldo tvarkybos reglamentų sąrašas;
2. PTR 3.08.01:2013 “Tvarkybos darbų rūšys”;
3. PTR 3.06.01:2014 „Kultūros paveldo tvarkybos darbų projektų rengimo taisyklės“;

Stadija	TP-23/09-R4_214-AR	lapas	lapų	Psl.
PP		1	5	

## AIŠKINAMAS RAŠTAS


### 1. BENDRIEJI DUOMENYS

Adresas: Raitininkų g. 4-214, Vilnius  
 Statinio Un. Nr.: 1099-0008-9016, 2A7/p  
 Patalpų Un. Nr.: 4400-5558-4564:9106  
 Žemės sklypo Un. Nr.: 4400-4514-4305  
 Statinio kategorija: ypatingasis  
 Statybos rūšis: paprastas remontas  
 Statytojas: I S  
 Stadija: projektiniai pasiūlymai (PP)

### 2. DUOMENYS APIE PROJEKTUOJAMĄ PASTATĄ IR VIETĄ


Keičiama patalpų paskirtis iš prekybos (Negyvenamoji patalpa - Ne maisto prekių parduotuvė) į gydymo yra daugiabučio gyvenamojo namo Raitininkų g. 4-214, Vilniuje. Pastatas stovi 0.9054 ha žemės sklype adresu Aukštaičių g. 4, Vilnius (Un. Nr. 4400-4514-4305). Žemės sklypo pagrindinė naudojimo paskirtis – Kita; naudojimo būdas - Daugiabučių gyvenamųjų pastatų ir bendrabučių teritorijos. Pastatas Raitininkų g. 4, Vilniuje nėra įtrauktas į Kultūros vertybių registrą, tačiau yra kultūros Vilniaus senamiestis (unikalus objekto kodas Kultūros vertybių registre 16073) vizualinės apsaugos pozonyje.

Pastatas naujos statybos (2020 m.). Pastatas susidedantis iš 4 korpusų, 7 aukštų su rūsiu, terasomis ir aikštelėmis. Pastato bendrasis plotas 20241,06 m<sup>2</sup>. Patalpų Nr. 214, kurių keičiama paskirtis bendrasis plotas – 80.60 m<sup>2</sup>. Patalpos 1 aukšte,

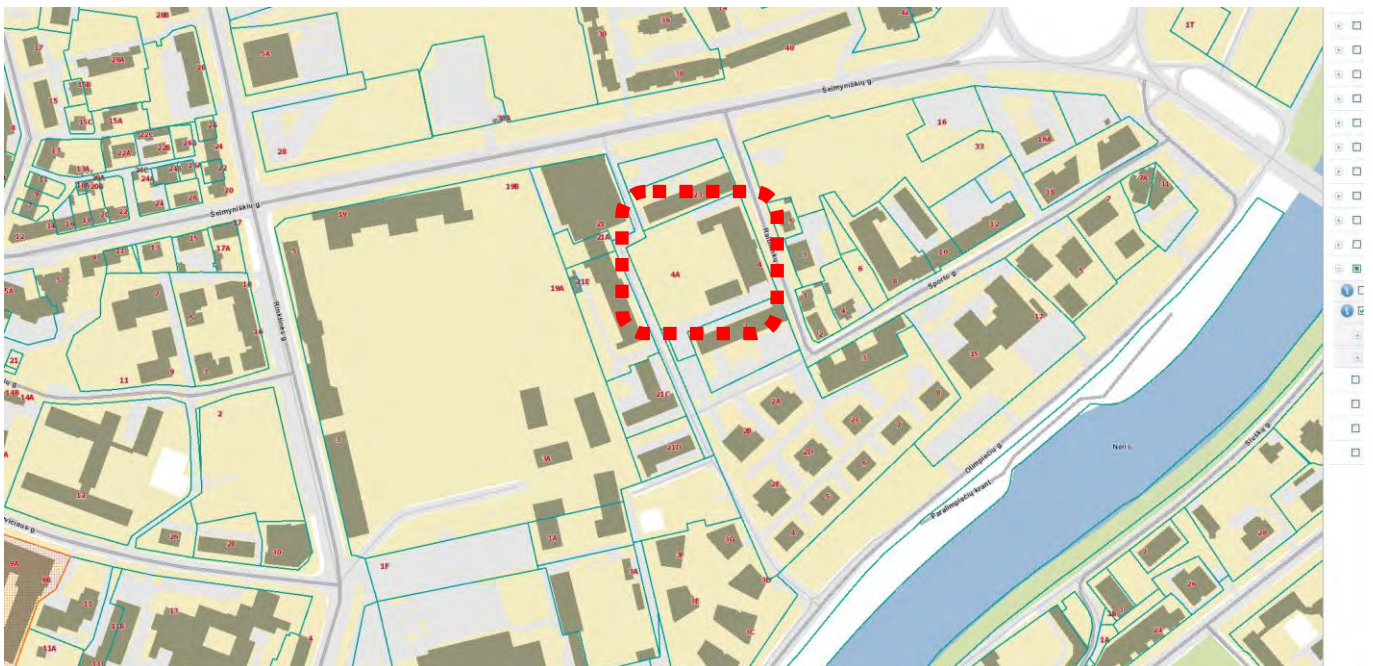


*Situacijos schema ([www.regia.lt](http://www.regia.lt) ištrauka)*

Stadija	TP-23/09-R4_214-AR	lapas	lapų	Psł.
PP		2	5	

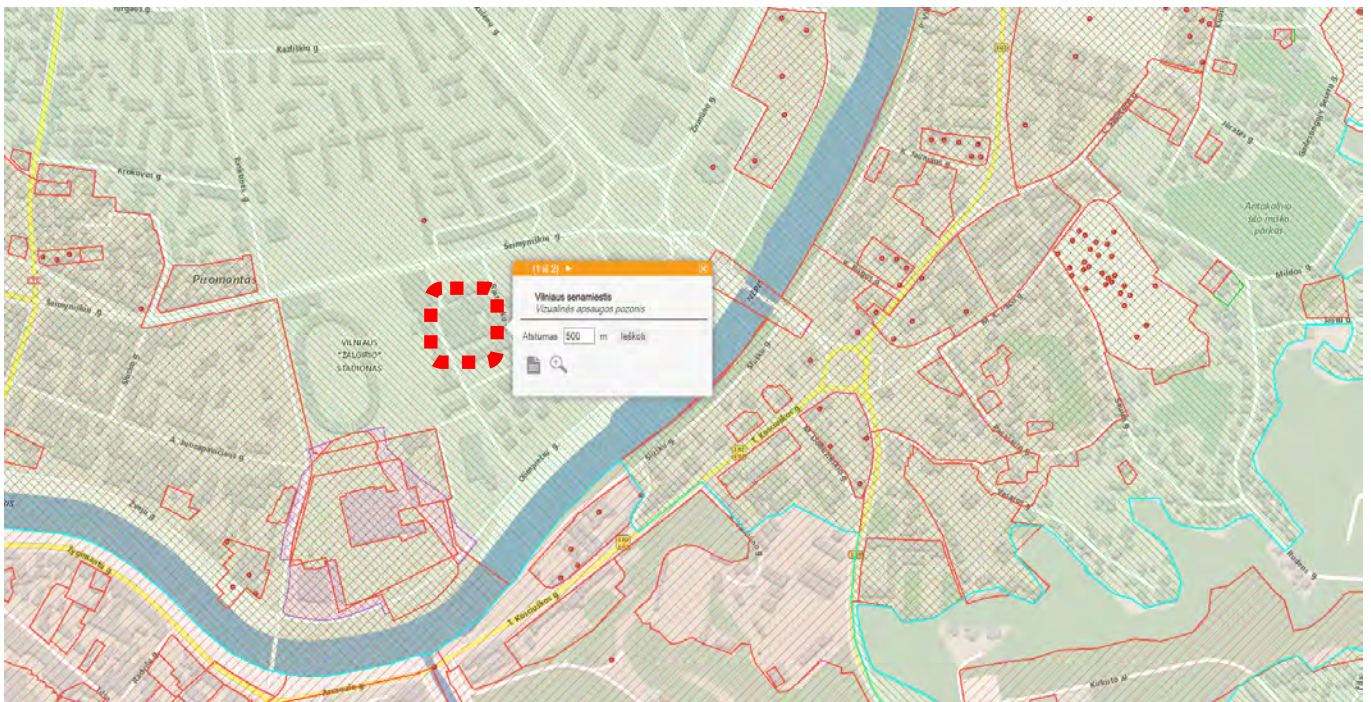

Ištrauka iš KVR (<https://kvr.kpd.lt/>)

### Vilniaus senamiesčio (16073) nekilnojamojo kultūros paveldo apsaugos specialusis planas

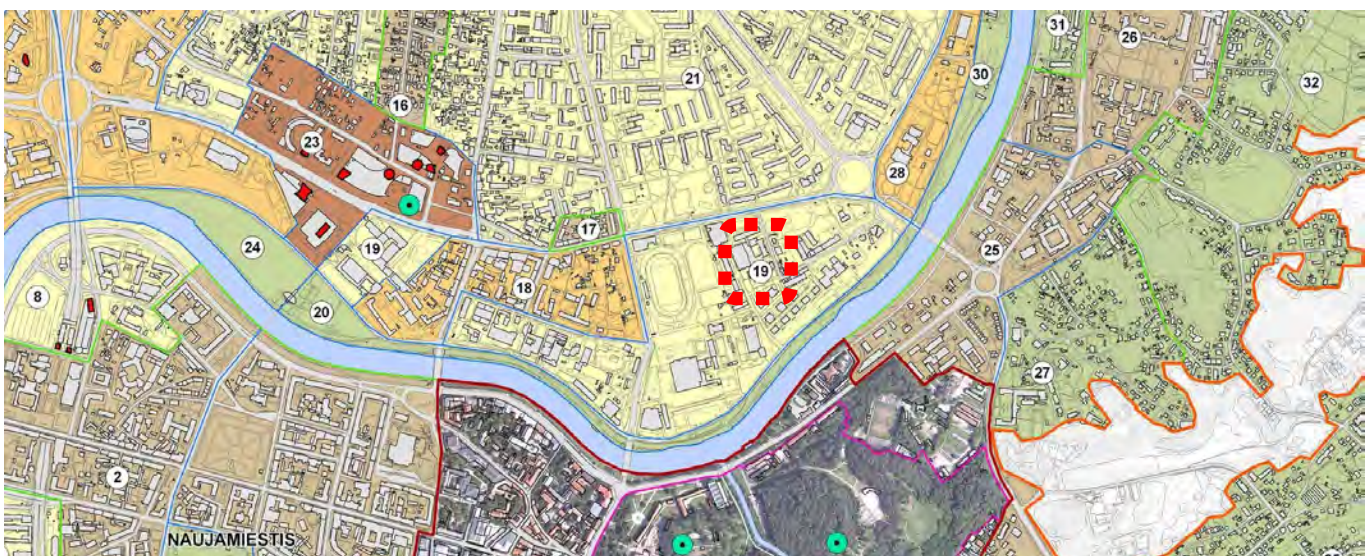

19	Sniškiškės - apsaugos zonos dalis su dominuojančiais naujadarais - Senamiesčio gretimybė	Galimas maksimalus urbanistines struktūros vystymas esano užstatymo ribose	- perimetris reguliarus (į vakarus nuo Rinktinės g., Šeimyniškių g.), - naujai formuojami užstatymo principai - taskinis užstatymas (į rytus nuo Rinktinės g.)	6a, 25 m Iki 9a 30 m. prie Šeimyniškių g. ir Konstitucijos pr.
----	--	--	--	--

Ištraukos iš Vilniaus senamiesčio (unikalus objekto kodas Kultūros vertybių registre 16073) apsaugos psec. plano.

Stadija	TP-23/09-R4_214-AR	lapas	lapų	Psł.
PP		3	5	


*Pastato vaizdas*
*remontuojamos patalpos*

### **ATITIKTIS TERITORIJŲ PLANAVIMO DOKUMENTAMS**

Teritorijojai, kurioje stovi daugiabutis gyvenamasis namas, parengtas detalusis planas: Sklypo Raitininkų g. 4 nedidelių veiklos mastų detaliojo plano, sklypo Nr. 1 (kad. Nr. 0101/0033:736) ir sklypo Raitininkų g. 4 detaliojo plano, sklypo Nr. 1 (kad. Nr. 0101/0033:903) sprendinių koregavimas  
Projektinių pasiūlymų sprendiniai atitinka detaliojo plano reglamentų reikalavimus.

### **3. PROJEKTINIŲ PASIŪLYMŲ SPRENDINIAI**

Projekto tikslas pakeisti patalpų esamą prekybos paskirtį į gydymo (klinika). Projekte numatyti paprastojo remonto darbai, kuriems statybos leidimas nereikalingas (darbai bus atliekami tik patalpų viduje). Statybos darbų metu įrengiamos g/k konstrukcijų pertvaros, išvedžiojamos vidaus vartotojo inžinerinės sistemos ir įrengiamos apdailos. Esamoms patalpoms priklauso 1 automobilių stovėjimo vieta požeminėje automobilių saugykloje – atitinka STR "Gatvės ir vietinės reikšmės keliai" automobilių stovėjimo vietų poreikį – 1 vieta 30 m<sup>2</sup> pagrindinio ploto. Tikslus patalpų paskirties pakeitimo ir paprastojo remonto sprendinius žiūrėti grafiniėje dalyje.

Stadija	TP-23/09-R4_214-AR	lapas	lapų	Psł.
PP		4	5	

Pakeitus patalpų paskirtų statinio bendrieji rodikliai (užstatymo tankumas, užstatymo intensyvumas, aukštingumas ir aukštis) nesikeičia.


Projektuojamų patalpų eksplikacija:

PATALPU EKSPLIKACIJA		
Eil. Nr.	Pavadinimas	Plotas m <sup>2</sup>
1	Holas	13,62
2	Kabinetas (administracija)	15,47
3	Kabinetas (vadovas)	12,79
4	Kabinetas (proceduros)	13,22
5	San. mazgas	5,71
6	Personalo poilsio kambarys	14,72
7	Pag. patalpa	3,50
	Bendras plotas:	79,03


Projektinių pasiūlymų sprendiniai nemenkina ir nepažeidžia kultūros paveldo vietovių vertingųjų savybių. Projektiniai sprendiniai atitinka statybos normas ir taisykles, ekologinius, higienos ir priešgaisrinius reikalavimus, bei teritorijų planavimo dokumentus. Projektą pakeisti leidžiama tik gavus raštišką projekto autoriaus sutikimą, projekto pakeitimus suderinus su projektą derinusiomis tarnybomis.

PV I. Krasnickienė

Stadija	TP-23/09-R4_214-AR	lapas	lapų	Psł.
PP		5	5	

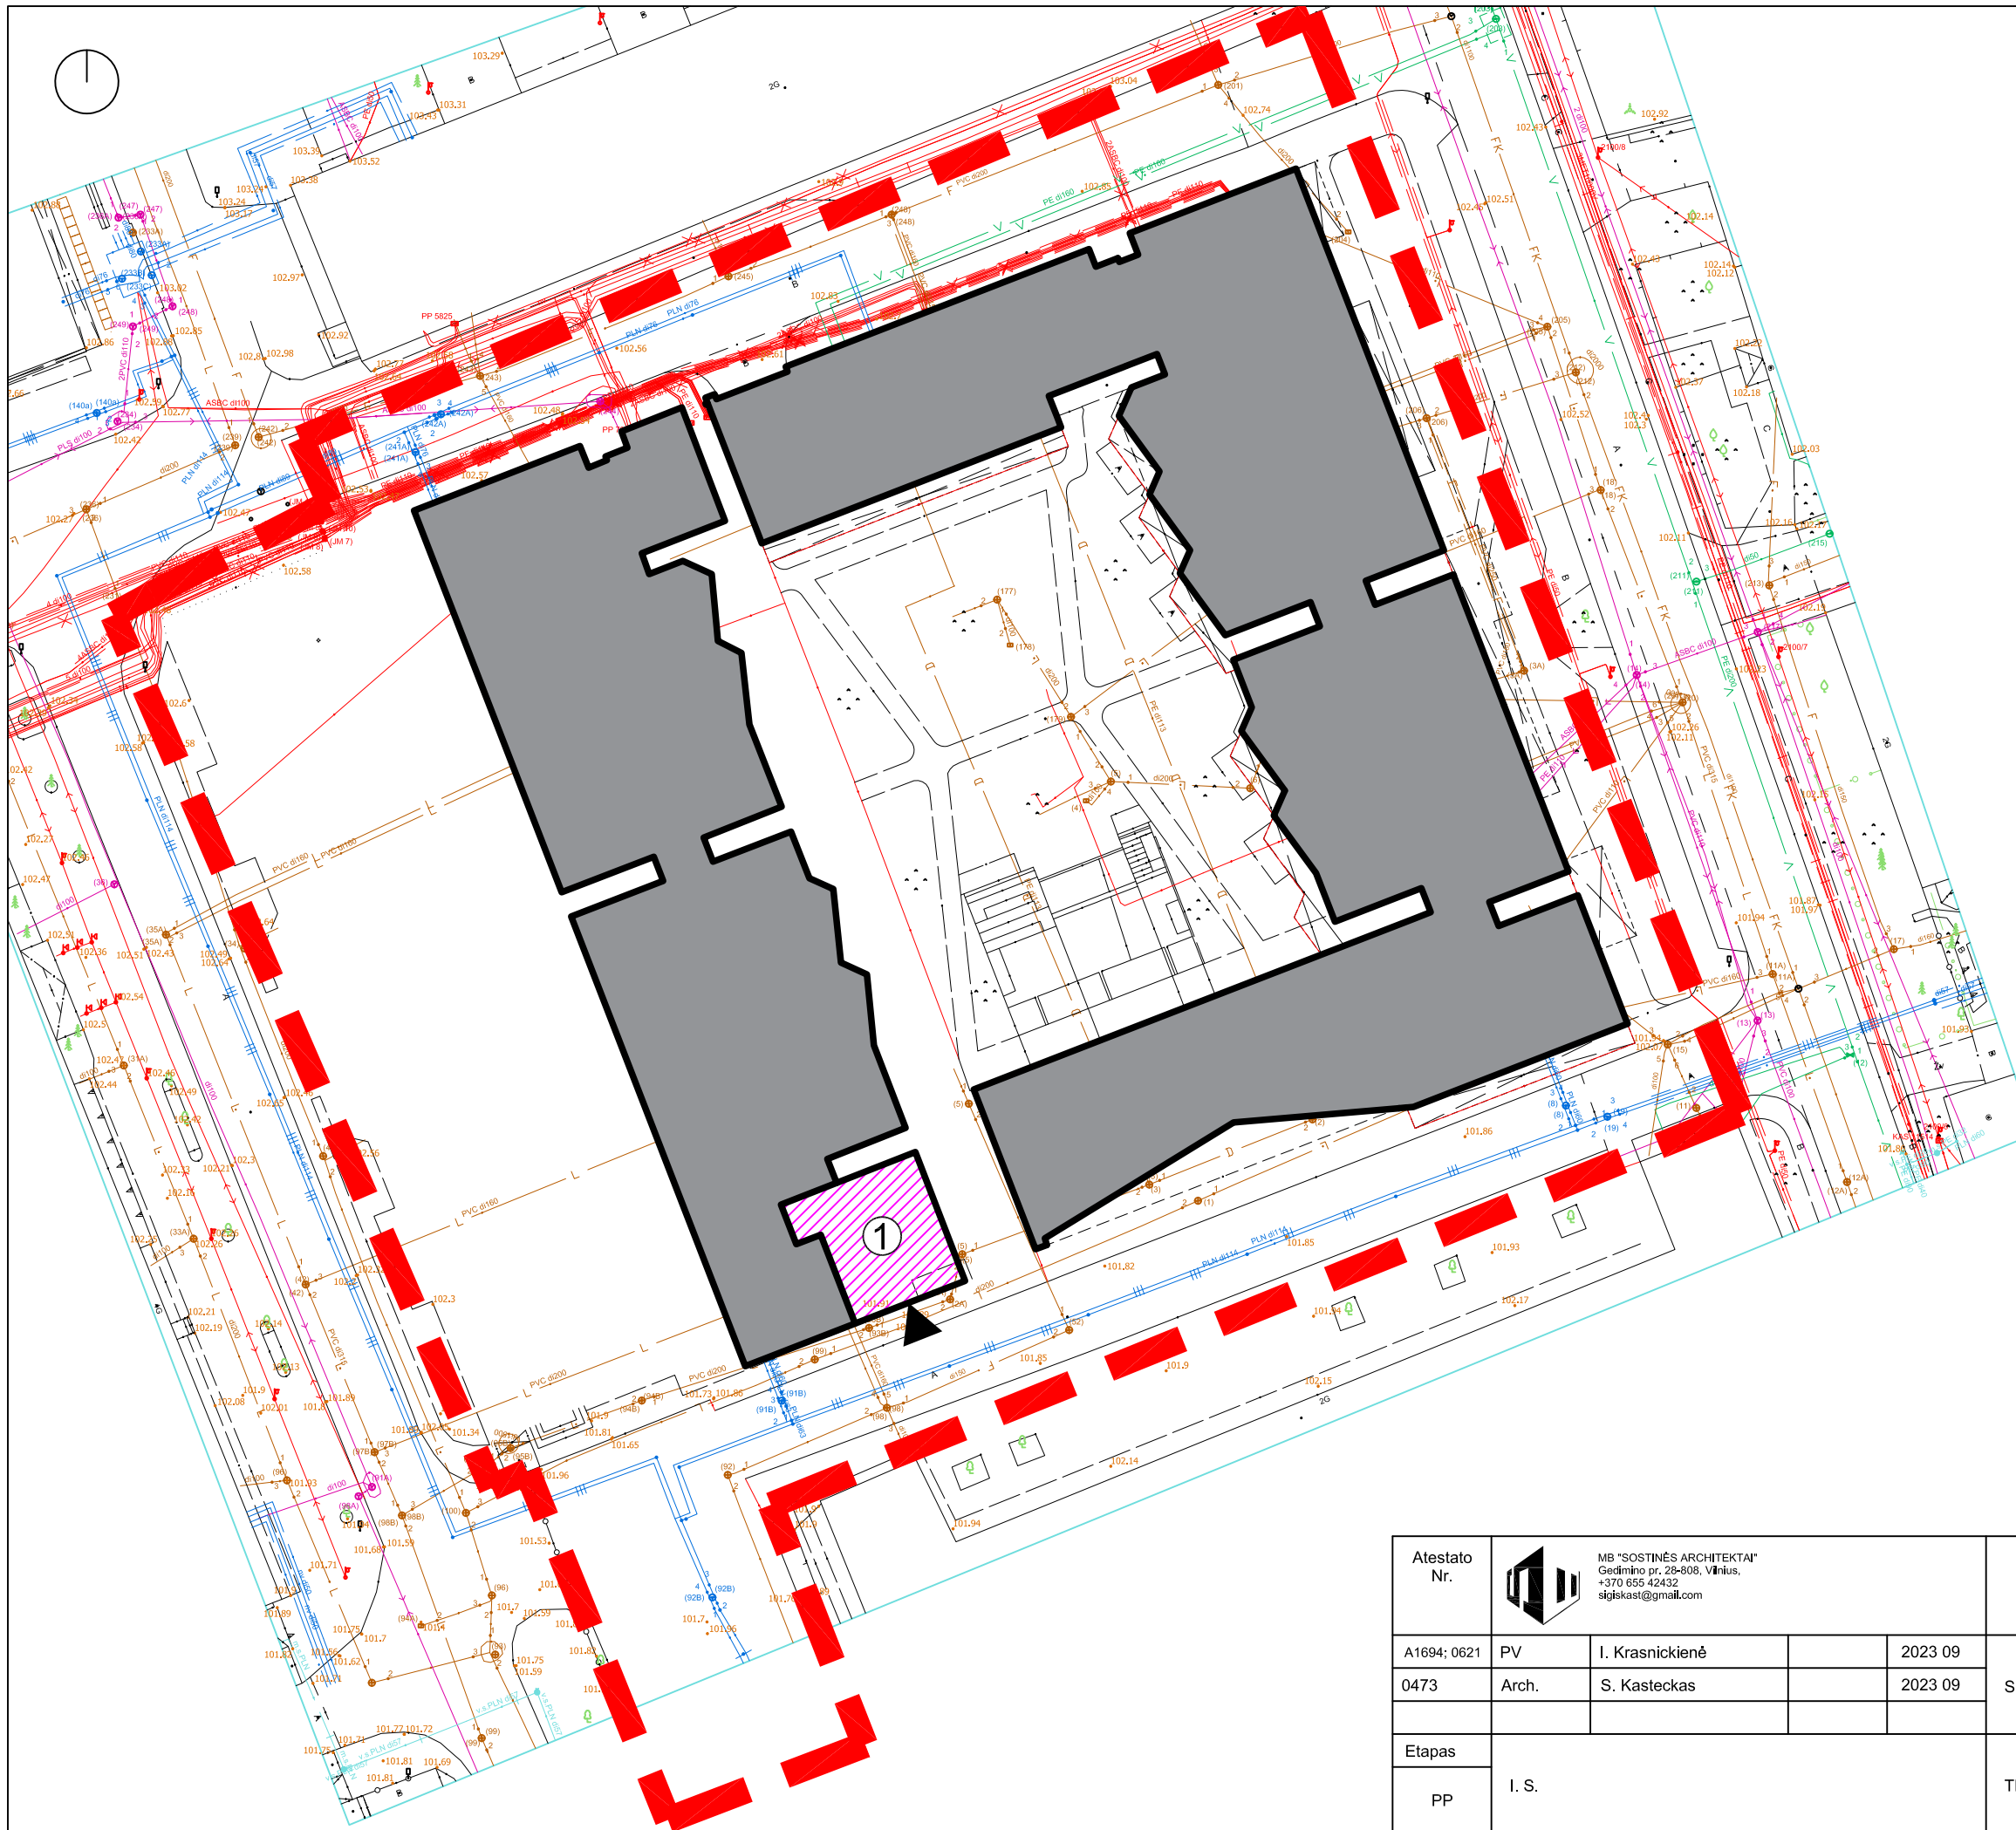


## SITUACIJOS SCHEMA

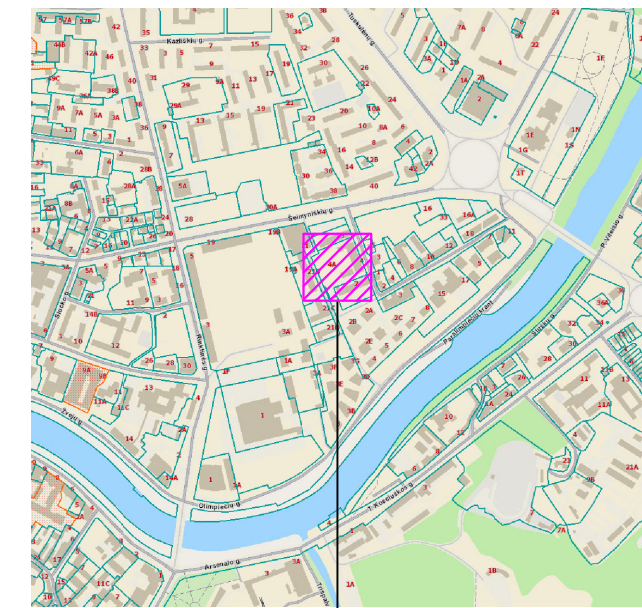


OBJEKTO VIETA

### SUTARTINIAI ŽYMĖJIMAI

- SKLYPO RIBOS
- REMONTUOJAMAS PASTATAS (RAITININKŲ G. 4, VILNIUS)
- 1 REMONTUOJAMOS PATALPOS (RAITININKŲ G. 4-214, VILNIUS)
- ĮĖJIMAS Į PATALPAS

Atestato Nr.		MB "SOSTINĖS ARCHITEKTAI" Gedimino pr. 28-808, Vilnius. +370 655 42432 sigiskast@gmail.com	<b>DAUGIABUČIO GYVENAMOJO NAMO RAITININKŲ G. 4, VILNIUJE, PREKYBOS PASKIRTIES PATALPŲ NR. 214, PASKIRTIES PAKĖITIMO Į GYDYMO IR PAPERASTOJO REMONTO PROJEKTAS</b>	
A1694; 0621	PV	I. Krasnickienė	2023 09	Laida
0473	Arch.	S. Kasteckas	2023 09	0
Etapas	I. S.			Lapo nr.
PP				TP-23/09-R4_214
				1
				1

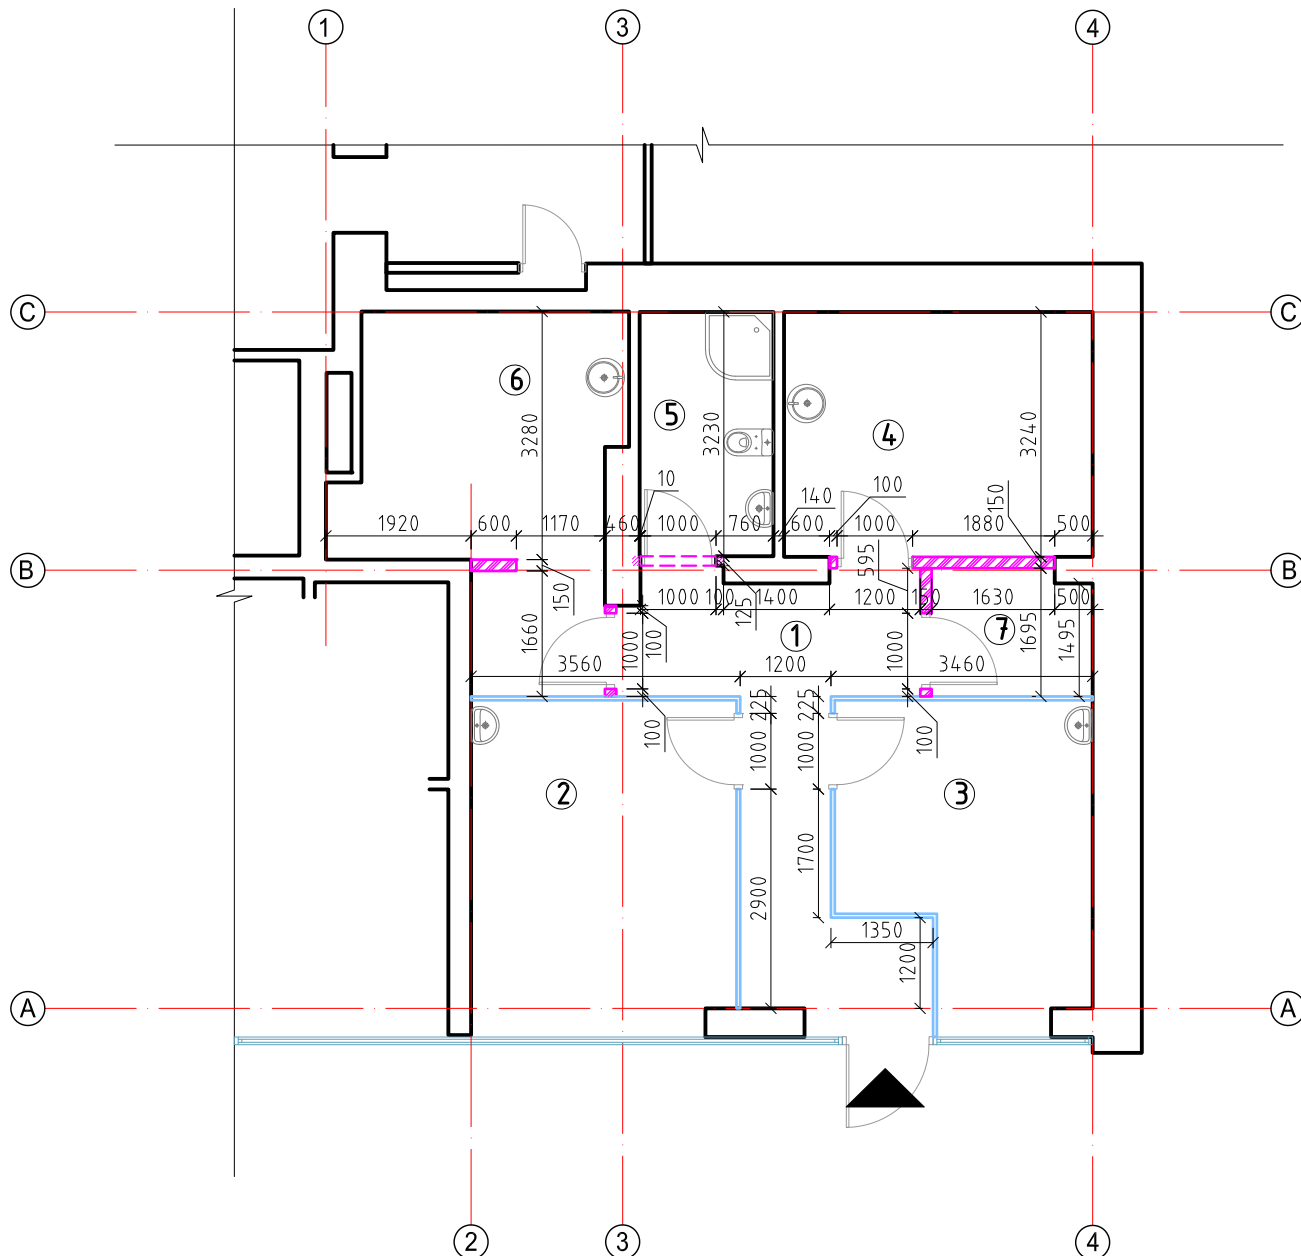

PATALPŲ EKSPLIKACIJA

Eil. Nr.	Pavadinimas	Plotas m <sup>2</sup>
1	Holas	13,62
2	Kabinetas (administracija)	15,47
3	Kabinetas (vadovas)	12,79
4	Kabinetas (procedūros)	13,22
5	San. mazgas	5,71
6	Personalo poilsio kambarys	14,72
7	Pag. patalpa	3,50
Bendras plotas:		79,03

SUTARTINIAI ŽYMEJIMAI

	Esamos sienos
	Naujai statomos sienos ir konstrukcijos (nelaikančios)
	Naujai kertamos angos nelaikančiose konstrukcijose
	Beremės stiklines pertvaros


Atestato Nr.



MB "SOSTINĖS ARCHITEKTAI"  
 Polocko g. 4-101, Vilnius,  
 +370 655 42432  
 sigjaskast@gmail.com

DAUGIABUČIO GYVENAMOJO NAMO RAITININKŲ G. 4, VILNIUJE,  
 PREKYBOS PASKIRTIES PATALPŲ NR. 214, PASKIRTIES  
 PAKEITIMO Į GYDYMO IR PAGRASTOJO REMONTO PROJEKTAS

A1694	PV	I. Krasnickienė	2023 09	PATALPŲ PLANAS	Laida	
0473	Arch.	S. Kasteckas	2023 09		0	
Etapas					M 1:100	
PP	II	S	TP-23/09-R4_214	Lapo nr.	Lapų	
					1	1

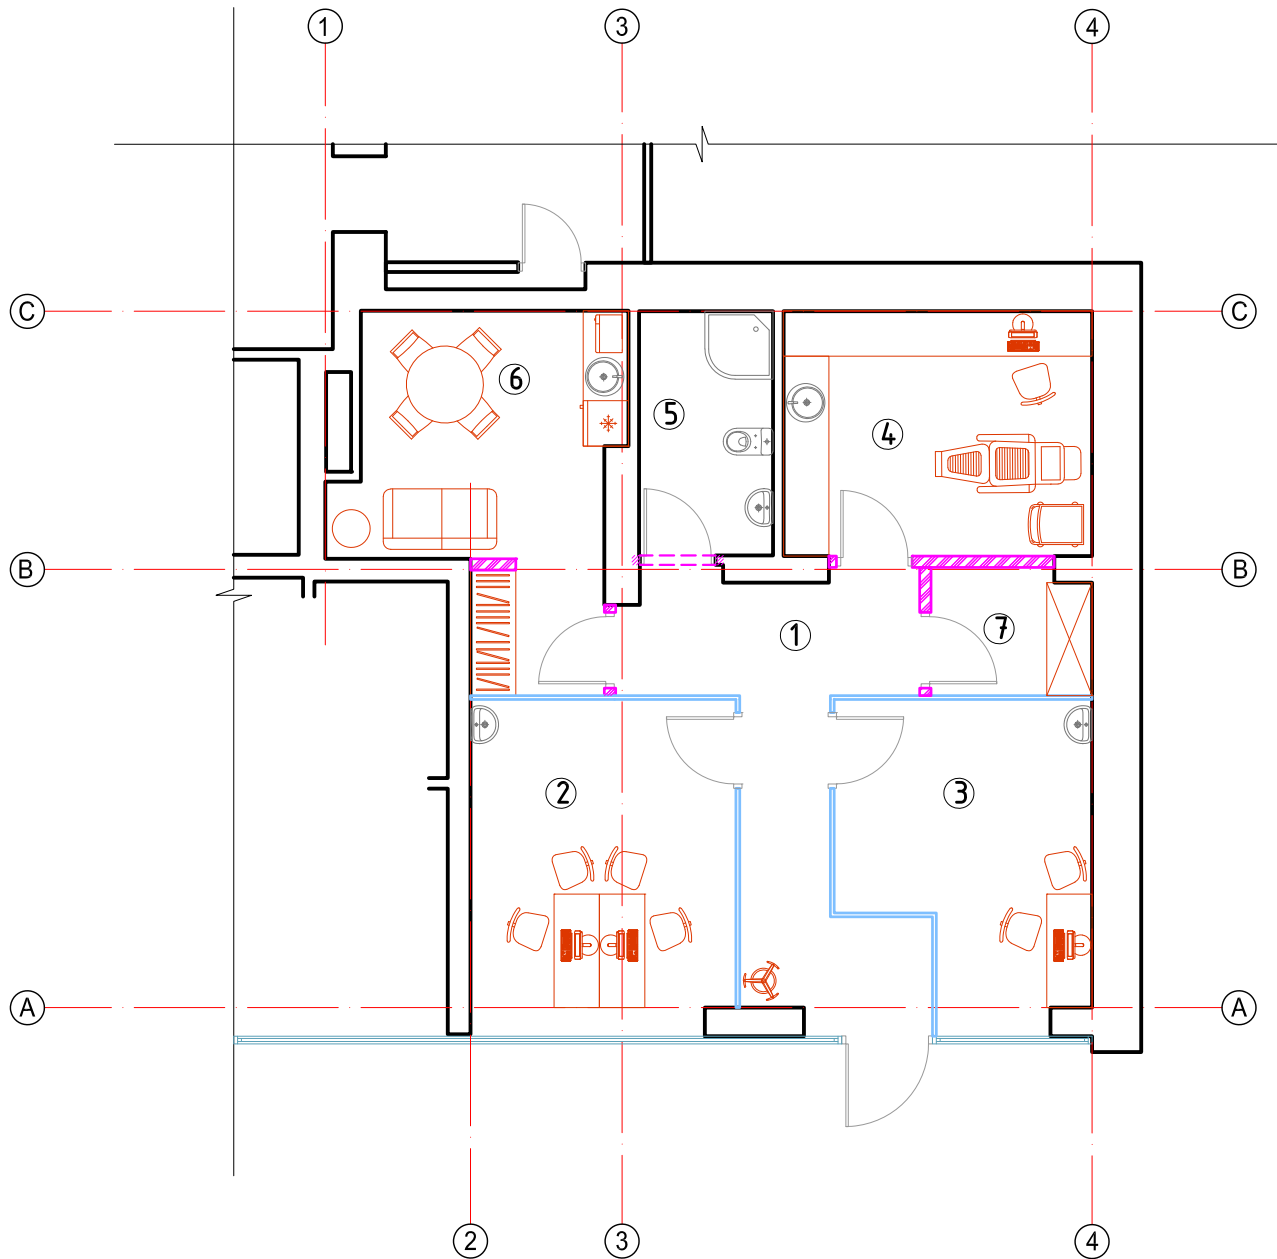

PATALPŲ EKSPLIKACIJA

Eil. Nr.	Pavadinimas	Plotas m <sup>2</sup>
1	Holas	13,62
2	Kabinetas (administracija)	15,47
3	Kabinetas (vadovas)	12,79
4	Kabinetas (procedūros)	13,22
5	San. mazgas	5,71
6	Personalo poilsio kambarys	14,72
7	Pag. patalpa	3,50
Bendras plotas:		79,03

SUTARTINIAI ŽYMEJIMAI

	Esamos sienos
	Naujai statomos sienos ir konstrukcijos (nelaikančios)
	Naujai kertamos angos nelaikančiose konstrukcijose
	Beremės stiklines pertvaros

Atestato Nr.




MB "SOSTINĖS ARCHITEKTAI"  
 Pelecko g. 4-101, Vilnius,  
 +370 655 42432  
 sigjaskast@gmail.com

DAUGIABUČIO GYVENAMOJO NAMO RAITININKŲ G. 4, VILNIUJE,  
 PREKYBOS PASKIRTIES PATALPŲ NR. 214, PASKIRTIES  
 PAKEITIMO Į GYDYMO IR PAPRASTOJO REMONTO PROJEKTAS

A1694	PV	I. Krasnickienė	2023 09	FUNKCINIS PATALPŲ PLANAS (BALDŲ IŠDĖSTYMAS)	Laida	
0473	Arch.	S. Kasteckas	2023 09		0	
Etapas					M 1:100	
PP	II	S	TP-23/09-R4_214	Lapo nr.	Lapų	
					1	1



REMONTUOJAMOS PATALPOS  
(RAITININKŲ G. 4-214, VILNIUS)

Atestato Nr.		 MB "SOSTINĖS ARCHITEKTAI" Gedimno pr. 28-808, Vilnius, +370 655 42432 stjiskast@gmail.com			<b>DAUGIABUČIO GYVENAMOJO NAMO RAITININKŲ G. 4, VILNIUJE, PREKYBOS PASKIRTIES PATALPŲ NR. 214, PASKIRTIES PAKEITIMO   GYDYMO IR PAPRASTOJO REMONTO PROJEKTAS</b>		
A1694; 0621	PV	I. Krasnickienė		2023 09	FOTOFIKSACIJA	Laida	
0473	Arch.	S. Kasteckas		2023 09		0	
Etapas					TP-23/09-R4_214	Lapo nr.	Lapų
PP	I. S.					1	1



## VILNIAUS MIESTO SAVIVALDYBĖS ADMINISTRACIJA

PRITARIU  
Vyriausiasis miesto architektas

(parašas)  
202\_\_m. \_\_\_\_\_ d.

### PROJEKTINIŲ PASIŪLYMŲ RENGIMO UŽDUOTIS

2023 m.  
Vilnius

1. Statinio projekto pavadinimas: Daugiabučio gyvenamojo namo Raitininkų g. 4, Vilniuje, prekybos paskirties patalpų Nr. 214 paskirties keitimo į gydymo paskirties patalpas, paprastojo remonto projektas.

#### 2. Nustatomi žemės sklypo naudojimo reglamentai

2.1.	užstatymo tipas	Esamas.
2.2.	užstatymo tankis	Esamas.
2.3.	užstatymo intensyvumas	Esamas.
2.4.	aukštis (m) nuo statinių statybos zonos esamo žemės paviršiaus	Esamas.
2.5.	maksimali absoliutinė altitudė (m)	Esamas.
2.6.	aukštų skaičius (nuo–iki)	Esamas.
2.7.	automobilių stovėjimo vietų skaičius	<b>Užtikrinti norminį automobilių parkavimo vietų skaičių pastatui, pagal STR 2.06.04:2014 „Gatvės ir vietinės reikšmės keliai. Bendrieji reikalavimai“ nuostatas, nepažeidžiant trečiųjų asmenų interesų.</b> Vykdyti Vilniaus miesto savivaldybės tarybos 2017m. gruodžio 20 d. sprendimo Nr. 1-1312 „Dėl Vilniaus miesto savivaldybės teritorijos suskirstymo į zonas pagal nustatytus automobilių stovėjimo vietų koeficientus schemas, kompensavimo už papildomai įrengtas automobilių stovėjimo vietas tvarkos aprašo ir sutarties formos tvirtinimo“ bei 2021-07-14 sprendimu Nr. 1-1083 „Dėl Vilniaus miesto savivaldybės teritorijos suskirstymo į zonas pagal nustatytus automobilių stovėjimo vietų skaičiaus koeficientus schemas tvirtinimo“ nuostatas. Automobilių saugojimo vietas parodyti situacijos schemeje.
2.8.	priklausomų želdynų plotas	<b>Vadovaujantis Vilniaus miesto savivaldybės administracijos direktoriaus 2022-12-27 įsakymu Nr. 30-3838/22 patvirtintų Vilniaus urbanistikos ir</b>

		<p><b>architektūros taisyklių nuostatomis, užtikrinti visuomeninės paskirties patalpoms taikomas infrastruktūros normas (norminis želdynų plotas, automobilių stovėjimo vietų kiekis ir pan.).</b> Jeigu keičiant patalpų paskirtį nėra galimybės sklype įrengti reikiamo želdynų ploto, jis įrengiamas ant perdangų stogų – jame natūraliame grunte turi galėti augti medžiai ir krūmai; o nesant tokios galimybės, kompensuojama už 15 kv. m naujai sukuriama būsto ploto 1 naujai sodinamu medžiu (ne mažesnio nei 8 cm kamieno diametro) gatvių alėjose ar viešuosiuose želdynuose (vietas numato Miestovaizdžio skyrius). Kreipiantis dėl statybą leidžiančio dokumento išdavimo pateikti pasirašytą sutartį su želdynų sodintojais dėl medžių sodinimo.</p>
2.9.	esamų medžių įvertinimas, taksacija	Nereikalinga.

### 3. Kiti reikalavimai

3.1.	architektūrinės išraiškos priemonės: medžiagiškumas, spalva, tūrio formos, proporcijos, mastelis	Pastato architektūrinė išraiška nekeičiama. Užtikrinti gydymo paskirties patalpoms keliamus reikalavimus pagal STR 2.02.02:2004 „Visuomeninės paskirties statiniai“ reglamentą.
3.2.	reikalavimai sklypo sutvarkymui ir apželdinimui	Parengti situacijos schemą.
3.3.	konteksto sąlygojami reikalavimai	<p>Patalpų planinė struktūra – atitinkanti jų paskirtį. Užtikrinti reikalavimus, keliamus žmonėms su negalia pagal STR 2.03.01:2019 „Statinių prieinamumas“ bei nepažeisti trečiųjų asmenų interesų.</p> <p>Užtikrinti atskiro įėjimo įrengimą į administracinės paskirties patalpas pagal STR 1.01.03:2017 „Statinių klasifikavimas“ 6.3 punkto nuostatas.</p> <p>Vadovaujantis STR 1.04.04:2017 „Statinio projektavimas, projekto ekspertizė“ 61 punktu, projektiniai pasiūlymai turi būti suderinti su LR statybos įstatymo 14 straipsnio I dalies 13 ir 15 punktuose nurodytais asmenimis.</p> <p>Projektinius pasiūlymus nustatyta tvarka derinti VMSA Vyriausiojo miesto architekto skyriaus Kultūros paveldo apsaugos poskyryje.</p> <p><b>Pateikti balansinį visų patalpų bendrojo ploto skaičiavimą pastate.</b></p>
3.4.	reikalavimai susisiekimo ir inžinerinių tinklų plėtrai	Privažiavimas esamas.
3.5.	kiti teritorijų planavimo dokumentuose nustatyti reikalavimai (bendruosiuose, specialiuosiuose planuose)	<p>Vadovautis Vilniaus miesto savivaldybės teritorijos bendrojo plano (TPDR registracija T00086338) ir Sklypo Raitininkų g. 4 detaliojo plano (TPDR registracija Nr. T00079312) sprendiniais, LR Kultūros paminklo U1P Vilniaus Senamiesčio apsaugos reglamentu, Vilniaus Senamiesčio (Nekilnojamosios kultūros vertybės unikalus kodas 16073, buvęs kodas U1P) nekilnojamo kultūros paveldo apsaugos specialiuoju planu (TPDR reg. Nr. T00055785), Vilniaus Senamiesčio regeneravimo projekto koncepcija ir sklypų planu (T00054564), Vilniaus Senamiesčio tvarkybos rekomendacijomis, patvirtintomis VMST 2012-06-20 sprendimu Nr. 1-652 ir Vilniaus miesto savivaldybės administracijos direktoriaus 2020 m. spalio 15 d. įsakymu Nr. 30-2419/20 „Dėl nekilnojamojo kultūros paveldo tvarkybos gairių tvirtinimo“.</p>

3.6.	su projekto įgyvendinimu susijusi būtina viešosios infrastruktūros plėtra	Nenagrinėjama.
3.7.	projektinių pasiūlymų vaizdinės informacijos parengimas	Objekto projektinius pasiūlymus ir vizualizacijas nustatyta tvarka teikti visuomenės aptarimui pagal STR 1.04.04:2017 „Statinio projektavimas, projekto ekspertizė“ VIII skyriaus nuostatas.

Julijonas Bučelis, tel. 211 2684, [julijonas.bucelis@vilnius.lt](mailto:julijonas.bucelis@vilnius.lt)

Lietuvos Respublikos viešojo administravimo įstatymo 36 straipsnis: asmuo turi teisę apskųsti viešojo administravimo subjekto priimtą administracinės procedūros sprendimą savo pasirinkimu administracinių ginčų komisijai arba administraciniam teismui įstatymų nustatyta tvarka.

**DETALŪS METADUOMENYS**

<b>Dokumento sudarytojas (-ai)</b>	Vilniaus miesto savivaldybė 188710061, Konstitucijos pr. 3, LT-09601, Vilnius
<b>Dokumento pavadinimas (antraštė)</b>	DĖL PRITARIMO PROJEKTINIŲ PASIŪLYMŲ RENGIMO UŽDUOČIAI RAITININKŲ G. 4-214, VILNIUJE
<b>Dokumento registracijos data ir numeris</b>	2023-02-15 Nr. A659-68/23(2.15.2.59E-MPA)
<b>Dokumento gavimo data ir dokumento gavimo registracijos numeris</b>	–
<b>Dokumento specifikacijos identifikavimo žymuo</b>	ADOC-V1.0
<b>Parašo paskirtis</b>	Pasirašymas
<b>Parašą sukūrusio asmens vardas, pavardė ir pareigos</b>	Mindaugas Pakalnis, Vilniaus miesto savivaldybės administracijos vyriausiasis architektas, Administracijos direktorius
<b>Sertifikatas išduotas</b>	MINDAUGAS PAKALNIS LT
<b>Parašo sukūrimo data ir laikas</b>	2023-02-15 18:06:54 (GMT+02:00)
<b>Parašo formatas</b>	XAdES-T
<b>Laiko žymoje nurodytas laikas</b>	2023-02-15 18:07:06 (GMT+02:00)
<b>Informacija apie sertifikavimo paslaugų teikėją</b>	EID-SK 2016, AS Sertifitseerimiskeskus EE
<b>Sertifikato galiojimo laikas</b>	2020-11-03 20:19:13 – 2025-11-02 23:59:59
<b>Informacija apie būdus, naudotus metaduomenų vientisumui užtikrinti</b>	"Registravimas" paskirties metaduomenų vientisumas užtikrintas naudojant "RCSC IssuingCA, VI Registru centras - i.k. 124110246 LT" išduotą sertifikatą "Dokumentų valdymo sistema Avilys, Vilniaus miesto savivaldybės administracija, į.k. 188710061 LT", sertifikatas galioja nuo 2021-12-20 09:38:49 iki 2024-12-19 09:38:49
<b>Pagrindinio dokumento priedų skaičius</b>	–
<b>Pagrindinio dokumento priedamų dokumentų skaičius</b>	–
<b>Priedamo dokumento sudarytojas (-ai)</b>	–
<b>Priedamo dokumento pavadinimas (antraštė)</b>	–
<b>Priedamo dokumento registracijos data ir numeris</b>	–
<b>Programinės įrangos, kuria naudojantis sudarytas elektroninis dokumentas, pavadinimas</b>	Dokumentų valdymo sistema „Avilys“, versija 3.5.69.1
<b>Informacija apie elektroninio dokumento ir elektroninio (-ių) parašo (-ų) tikrinimą (tikrinimo data)</b>	Atitinka specifikacijos keliamus reikalavimus. Visi dokumente esantys elektroniniai parašai galioja (2023-02-15 19:41:15)
<b>Paieškos nuoroda</b>	–
<b>Papildomi metaduomenys</b>	Nuorašą suformavo 2023-02-15 19:41:15 Dokumentų valdymo sistema „Avilys“