VILNIAUS MIESTO GATVIŲ, SKVERŲ IR AIKŠČIŲ IŠDĖSTYMO PLANAS M 1 : 3000

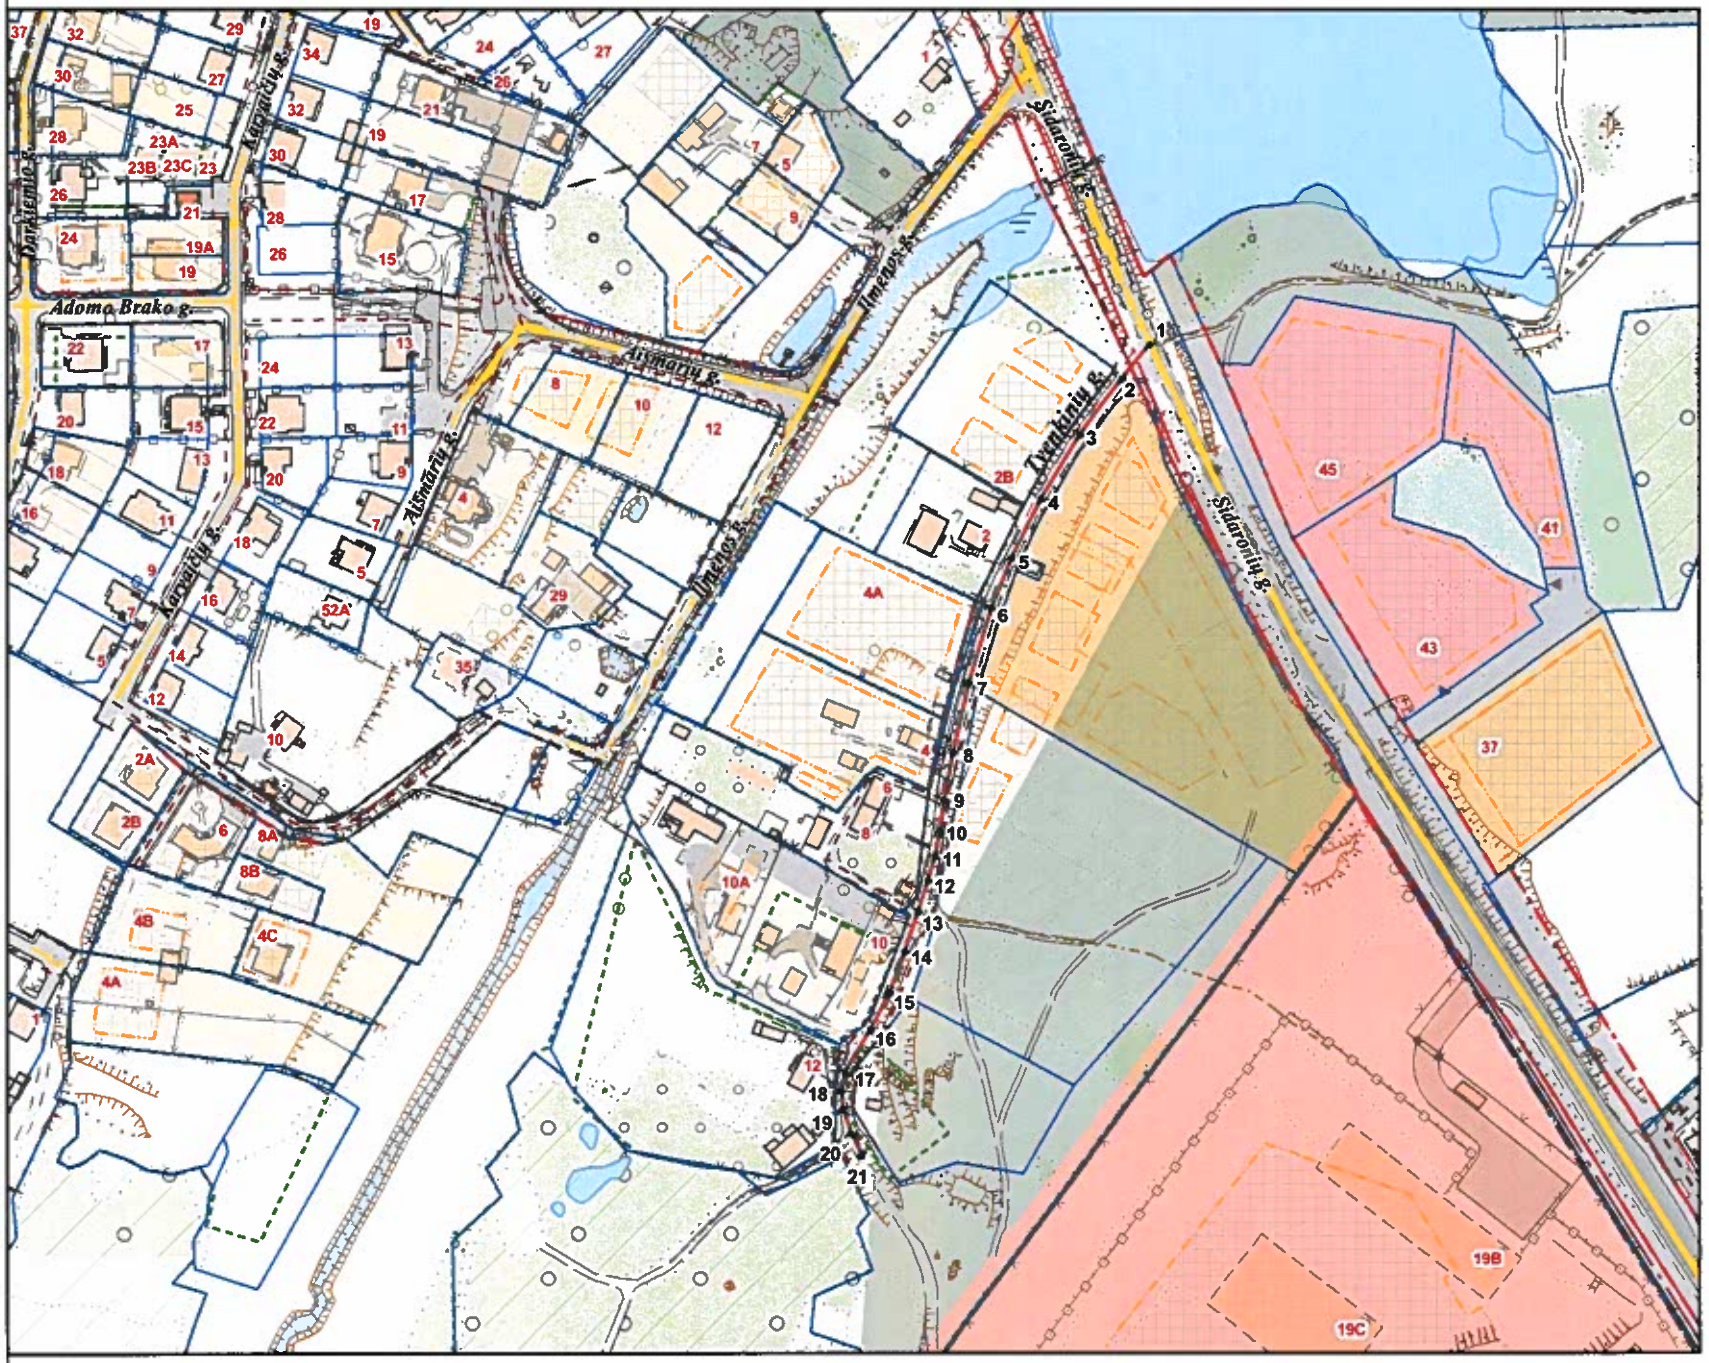

PAVADINIMŲ GATVĖMS, PASTATAMS, STATINIAMS IR KITIEMS OBJEKTAMS SUTEIKIMO, KEITIMO IR ĮTRAUKIMO Į APSKAITĄ TVARKOS APRAŠO 1 PRIEDAS

Vilniaus miesto savivaldybės tarybos
2020 m._____ d. sprendimo Nr._____
_____priedas

Kartografinis pagrindas	KDB 500V
Gatvės taškų koordinačių nustatymo būdas	Grafinis

GATVIŲ TAŠKŲ KOORDINAČIŲ ŽINIARAŠTIS

Tvenkinių g. - taškų Nr. plane 1 - 21

NR.PLANE	X	Y
1	6064601,44	577317,54
2	6064588,12	577306,77
3	6064566,03	577290,16
4	6064540,86	577274,66
5	6064517,01	577262,93
6	6064497,04	577255,06
7	6064467,38	577246,28
8	6064440,18	577239,98
9	6064420,64	577236,35
10	6064408,24	577234,63
11	6064398,12	577232,73
12	6064388,92	577230,03
13	6064376,81	577226,14
14	6064361,17	577220,87
15	6064344,83	577214,82
16	6064329,92	577207,37
17	6064312,79	577197,22
18	6064304,56	577195,98
19	6064297,69	577196,36
20	6064288,39	577199,59
21	6064279,45	577203,74

PATEIKIA:
Vilniaus miesto savivaldybės administracijos
Žemės tvarkymo ir administravimo skyriaus vedėja _____ RAIMONDA RUDUKIENĖ 2020. 02