


Detaliojo plano teritorijos tvarkymo režimo pagrindinių sprendinių aprašomoji lentelė

Sklypo (o dalies) Nr.	Sklypo (o dalies) kampas pažymėjimas plane	Sklypo (o dalies) kampų koordinatės (o dalies)		Sklypo plotas, m ²	Patalpų reikavimams	KID reikavimai						
		X	Y			Statinio aukštis (nuo-iki)	Statinio paviršiaus plotas, m ²	Statinio aukštis, m	Papildomų veiklos apibūdinimas, trumpas aprašymas			
1a	1-33	10302.70 10393.14 10394.21 10395.81 10401.49 10409.21 10407.59 10413.46 10409.61 10407.63 10405.46 10405.16 10401.83 10401.30 10400.17 10396.66 10394.83 10391.77 10390.61 10383.77 10381.53 10370.57	30102.31 30111.91 30112.89 30113.44 30115.38 30122.14 30123.06 30130.24 30133.57 30131.38 30133.34 30133.50 30129.77 30129.21 30128.03 30131.57 30129.52 30132.43 30133.22 30143.05 30127.96 30125.98 30116.86	1000	G1					Sklypo dalis Nr.1a, pažymėta taškais 1-26-2-3-8-7-9-10-11-11-14-25-16-16-16-31, plotas - 1000kv.m.		
1b	28-33	10393.14 10404.46 10408.76 10424.63 10422.38 10413.46 10407.59 10405.16 10401.83 10401.30 10400.17 10396.66 10394.83 10391.77 10390.61 10383.77 10381.53 10370.57	30111.91 30099.99 30105.78 30120.42 30122.42 30130.24 30123.06 30115.44 30129.77 30129.21 30128.03 30131.57 30129.52 30132.43 30133.22 30143.05 30127.96 30125.98 30116.86	400	G1					Sklypo dalis Nr.1b, pažymėta taškais 26-28-17-17-5-4-3-2-2, kurio plotas - 400 kv.m.		
1	1-33	10382.70 10383.14 10404.46 10408.76 10424.63 10422.38 10413.46 10407.59 10405.16 10401.83 10401.30 10400.17 10396.66 10394.83 10391.77 10390.61 10383.77 10381.53 10370.57	30102.31 30111.91 30099.99 30105.78 30120.42 30122.42 30130.24 30123.06 30115.44 30129.77 30129.21 30128.03 30131.57 30129.52 30132.43 30133.22 30143.05 30127.96 30125.98 30116.86	1400	G1	2a m	20%	0,7	222,00	11	7	Planuojamas sklypas Nr.1, pažymėtas taškais 1-26-28-17-17-5-4-3-2-2-1-13-15-10-9-7-18-31, plotas - 1400kv.m susideda iš sklypų dalių Nr.1a, plotas - 1000kv.m ir Nr.1b, plotas - 400kv.m. Sklypo numatyta servitutas Nr.1a, kurio plotas - 265 kv.m. Servitutas skirtas išdėstinti tūrinį įvedimą į sklypą Nr.2.
2a	17-20	10424.63 10433.37 10427.78 10418.36 10415.30 10398.21 10403.79 10390.90 10391.77 10390.61 10383.77 10381.53 10370.57	30120.42 30129.42 30148.26 30147.07 30158.42 30165.32 30162.42 30147.16 30133.22 30132.43 30129.52 30131.57 30128.03 30129.21 30128.77 30133.56 30133.24 30131.38 30130.24 30122.42	1500	G1							Sklypo dalis Nr.2a, pažymėta taškais 17-20-18-25-14-13-12-11-15-10-9-7-8-7-17, plotas - 1500 kv.m.
2b	17-20	10424.63 10433.37 10427.78 10418.36 10415.30 10398.21 10403.79 10390.90 10391.77 10390.61 10383.77 10381.53 10370.57	30120.42 30129.42 30148.26 30147.07 30158.42 30165.32 30162.42 30147.16 30133.22 30132.43 30129.52 30131.57 30128.03 30129.21 30128.77 30133.56 30133.24 30131.38 30130.24 30122.42	400	G1							Sklypo dalis Nr.2b, pažymėta taškais 18-20-32-22-21-20, plotas - 400 kv.m.
2	21-32	10424.63 10429.25 10433.37 10427.78 10418.36 10415.30 10398.21 10403.79 10390.90 10391.77 10390.61 10383.77 10381.53 10370.57	30120.42 30125.26 30129.42 30148.26 30147.07 30158.42 30165.32 30162.42 30147.16 30133.22 30132.43 30129.52 30131.57 30128.03 30129.21 30128.77 30133.56 30133.24 30131.38 30130.24 30122.42	1900	G1	2a m	20%	0,8	221,50	11	7	Planuojamas sklypas Nr.2, pažymėtas taškais 17-29-18-30-32-22-25-14-13-12-11-15-10-9-7-8-7-17, plotas - 1900 kv.m susideda iš sklypų dalių Nr.2a, plotas - 1500kv.m ir sklypo dalies Nr.2b, plotas - 400 kv.m. Sklypo numatyta servitutas Nr.2a, kurio plotas - 13 kv.m. Servitutas skirtas sklypo Nr.1 savininkui patalpi į sandėliuką, esantį sklype Nr.2.
3	33-46	10370.57 10355.16 10355.16 10354.96 10354.96 10354.22 10351.48 10404.46 10392.14	30115.88 30116.86 30071.56 30045.01 30049.00 30083.93 30089.85 30099.60 30111.91 30102.31	1727	G1	2a m	20%	0,8	222,00	11	7	Planuojamas sklypas Nr.3, pažymėtas taškais 33-39-27-28-1, plotas - 1727 kv.m.
4	45-46	10380.61 10380.61 10386.82 10385.70 10361.83	30143.05 30183.11 30183.11 30230.00 30256.94	1234	G1	2a m	20%	0,8	223,00	11	7	Planuojamas sklypas Nr.4, pažymėtas taškais 33-43-29-40-41-36, plotas - 1234 kv.m.
5	41-46	10356.53 10356.53 10397.04 10386.50 10381.57 10356.94	30183.11 30183.11 30199.25 30230.00 30224.91 30214.46	1234	G1	2a m	25%	0,8	224,00	11	7	Planuojamas sklypas Nr.5, pažymėtas taškais 33-43-29-40-41-36, plotas - 1234 kv.m.
6	32-47	10422.38 10403.79 10397.04 10390.61 10390.61 10390.61 10403.79 10398.21 10415.30	30175.98 30187.46 30187.46 30183.11 30183.11 30133.23 30147.16 30152.49 30165.32	1517	G1	2a m	20%	0,8	223,00	11	7	Planuojamas sklypas Nr.6, pažymėtas taškais 32-47-43-42-15-26-24-25-22, plotas - 1517 kv.m.
7	48-49	10336.93 10352.40 10337.28	30228.82 30244.19 30259.45	234	II							Planuojamas sklypas Nr.7, pažymėtas taškais 48-50, plotas - 234 kv.m.
2c (servitutas)	7	10405.46 10405.02 10401.30 10400.17 10399.99 10401.83 10405.16	30133.24 30135.00 30131.50 30132.42 30131.96 30129.21 30133.50	13								Planuojamas servitutas Nr.2c, (tarsi vieni per sklypą dalį) pažymėtas taškais 7-13-10-8, kurio plotas - 13kv.m.
1c (servitutas)	16	10381.53 10370.57	30125.98 30116.86	265								Planuojamas servitutas Nr.1c, pažymėtas taškais 13-43-29-28-17-17-27-2-28-1-16, kurio plotas - 265 kv.m. Servitutas planuojamas išdėstinti tūrinį įvedimą į sklypą Nr.2 (P1 - ūkio kanalizacijai).

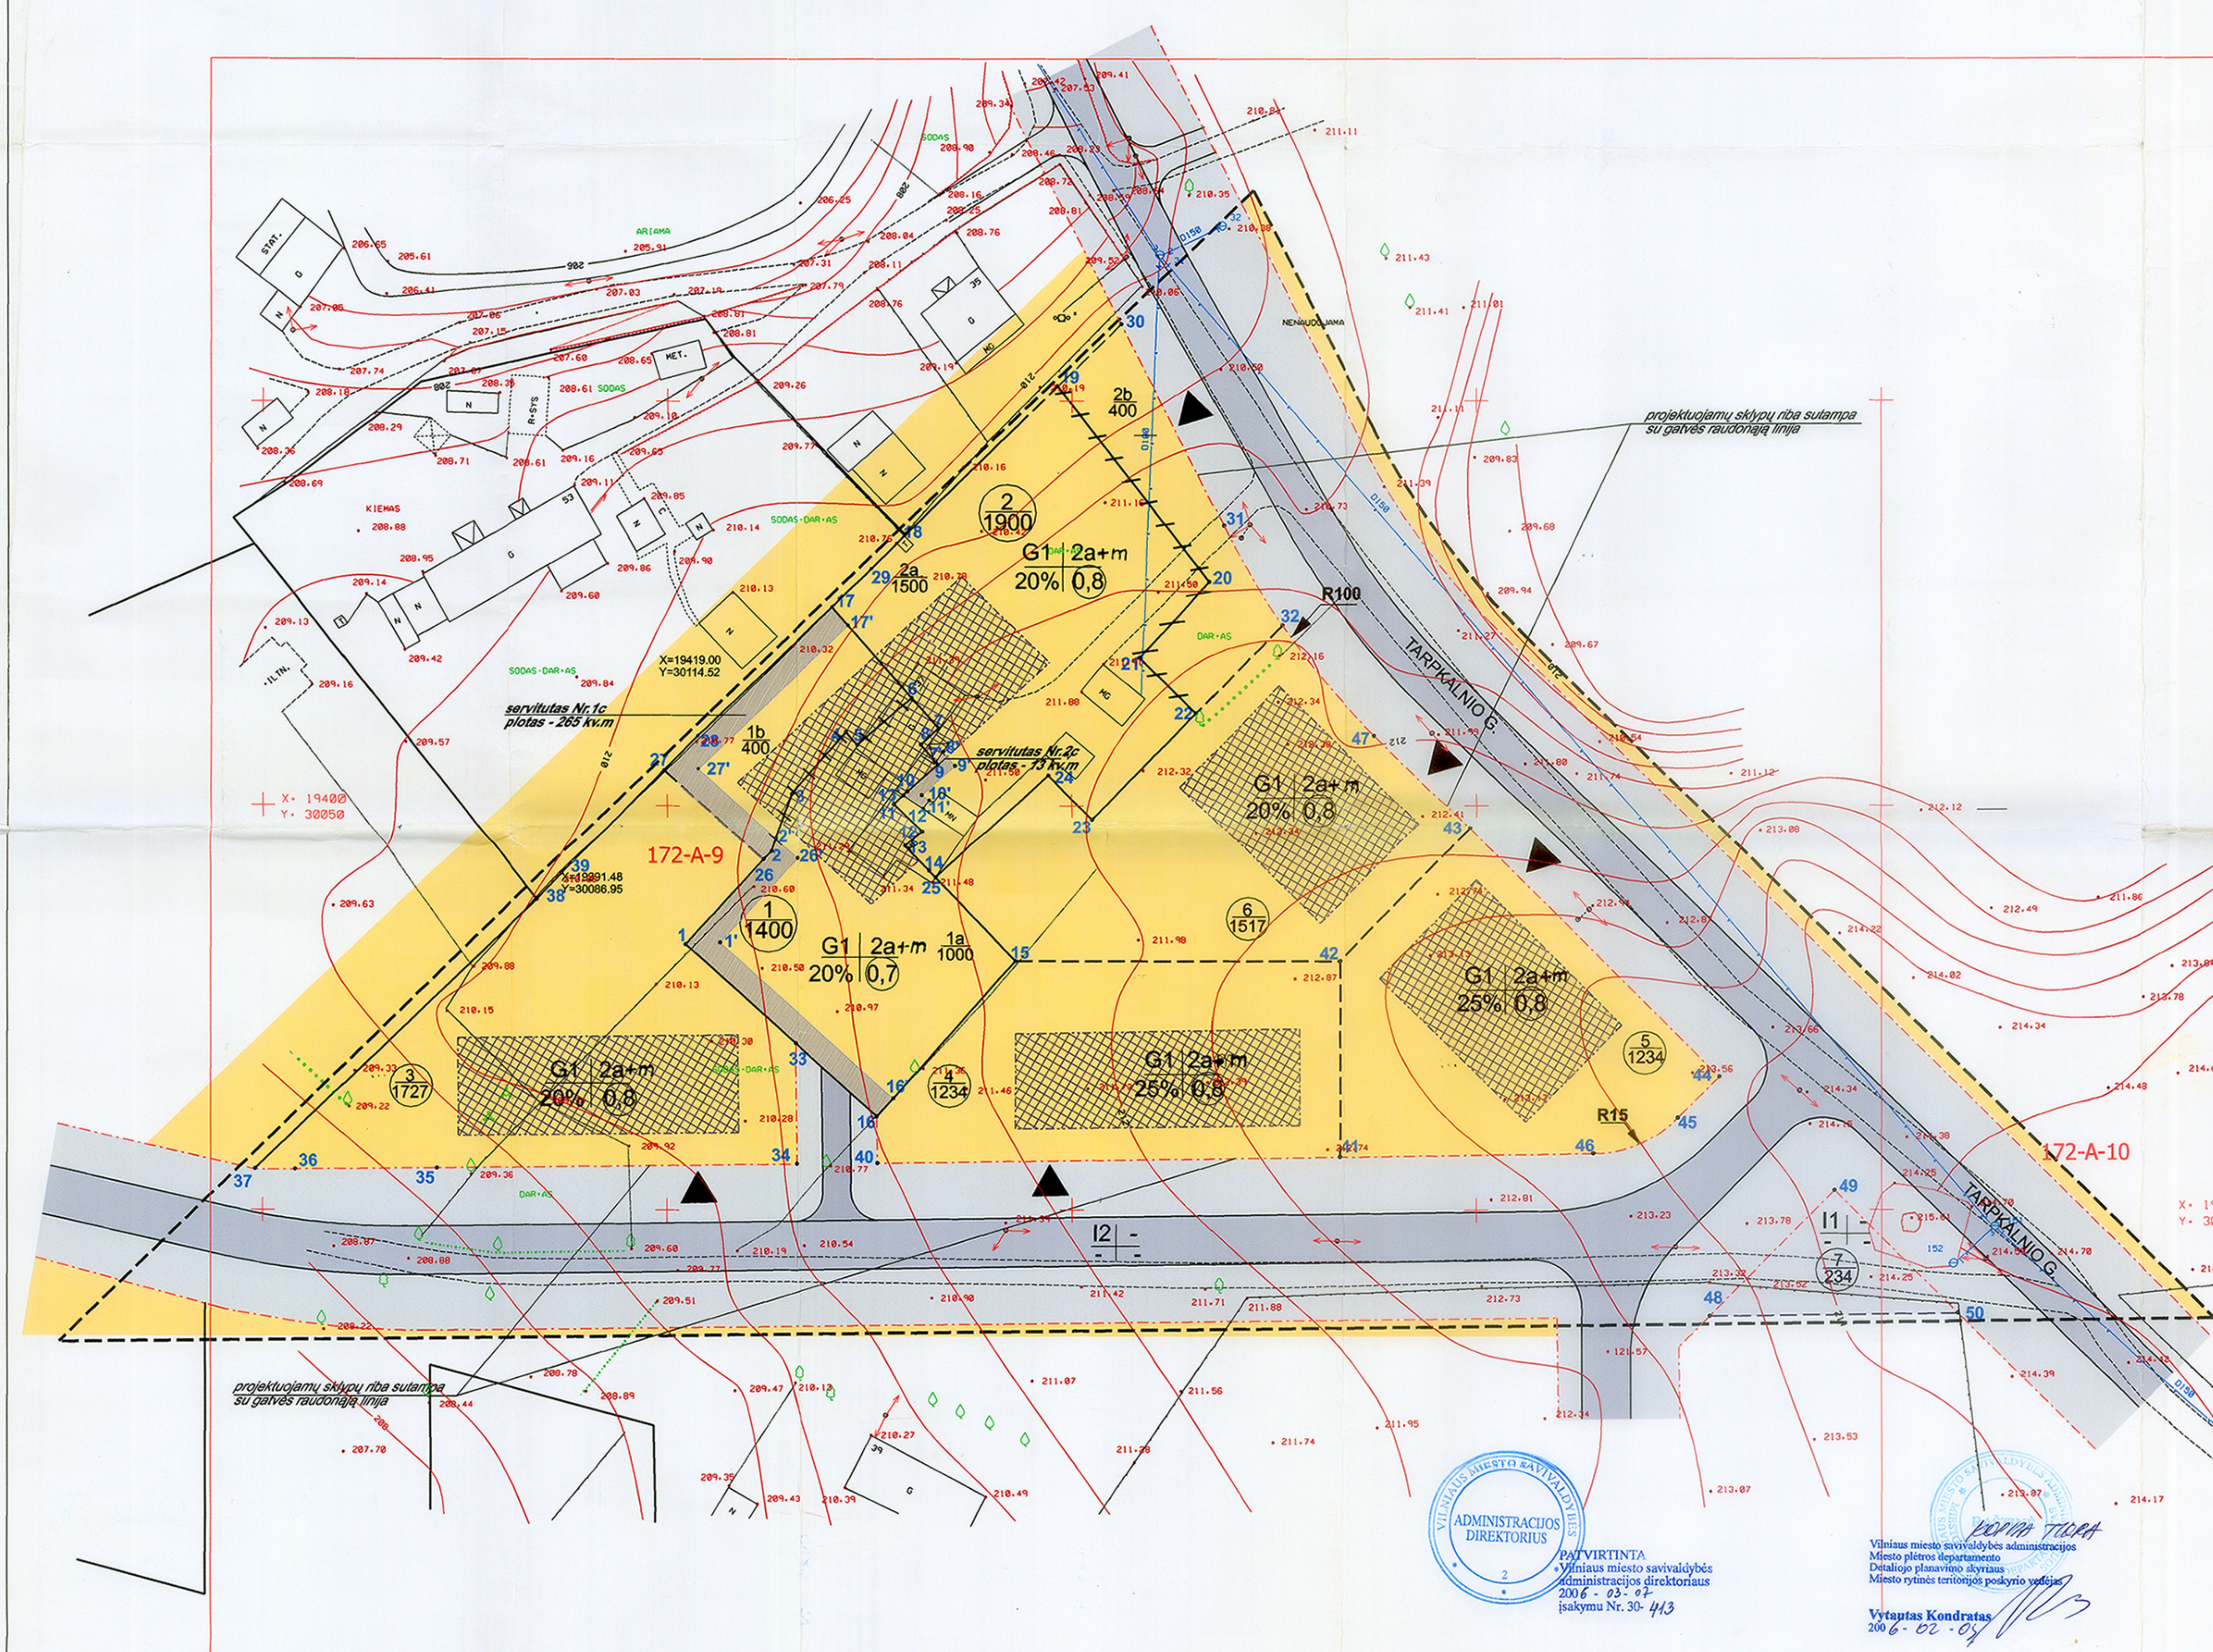

ADMINISTRACIJOS DIREKTORIUS
 PAVIRTINTA
 Vilniaus miesto savivaldybės
 Miesto planavimo departamento
 Detaliojo planavimo skyriaus
 administracijos direktoriaus
 2016-03-04
 įsakymu Nr. 30-413

VPILIAUS MIESTO SAVIVALDYBĖS
 Vilniaus miesto savivaldybės administracijos
 Detaliojo planavimo skyriaus
 Miesto ryšius teritorijos poskyrio vadovas
 Vytautas Kondratas
 2016-02-04

SUTARTINIAI ŽENKLAI		KITI ŽENKLAI		Atest. Nr.	SĮ "VILNIAUS PLANAS"	VP 2004-51
Reglamentai		Reglamentai				
1. Žemės paskirtis, naudojimo būdas ir pobūdis	gatvės raudonųjų linijų riba	inžinerinės infrastruktūros teritorija	detaliojo plano galiojimo riba	A 1061	Proj.vad. L.Vileikienė	Laida
11 - susisiekimo ir inžinerinių komunikacijų aptarnavimo objektų statybos	esamos sklypų ribos	mažaaukščių gyvenamųjų namų statybos teritorija	gatvių važiuojamosios dalies riba			
12 - susisiekimo ir inžinerinių tinklų koridoriais	projektuojamos sklypų ribos		sklypo Nr.	Stadija	Užsakovas:MPD	TERITORIJOS UŽSTATYMŲ REGLAMENTAI
G1 - mažaaukščių gyvenamųjų namų statybos teritorija	naikinos sklypų ribos		sklypo pl.kv.m			
2. Statinių aukštینگumas	užstatymo riba		52			
Du aukštai su mansarda, 11m iki kraigo	užstatymo linija					
3. Užstatymo tankis (procentais)	užstatyti leidžiama teritorija					
20%	servitutas					
3. Užstatymo intensyvumas (bendrojo ploto tankis)						
0,8						

Pastaba: 1. Sklypų ribos gali būti keičiamos, atlikus tiksliusius geodezinius matavimus.
 2. Sklypo dalies Nr.2a, pažymėtos taškais -19-30-32-22-21-20, plotas-400 kv.m, priėjimas prie sklypo Nr.2a, pažymėto taškais -17-29-18-25-14-13-12-11-13-10-9-7-9-7-8-17, plotas - 1500 kv.m, galimas tik įregistruvus sklypą Nr.2a įsklypų įmoneis registru centre (Vadovaujantis Vilniaus miesto valdybos sprendimu Nr. 1918V/2002 10 10.)