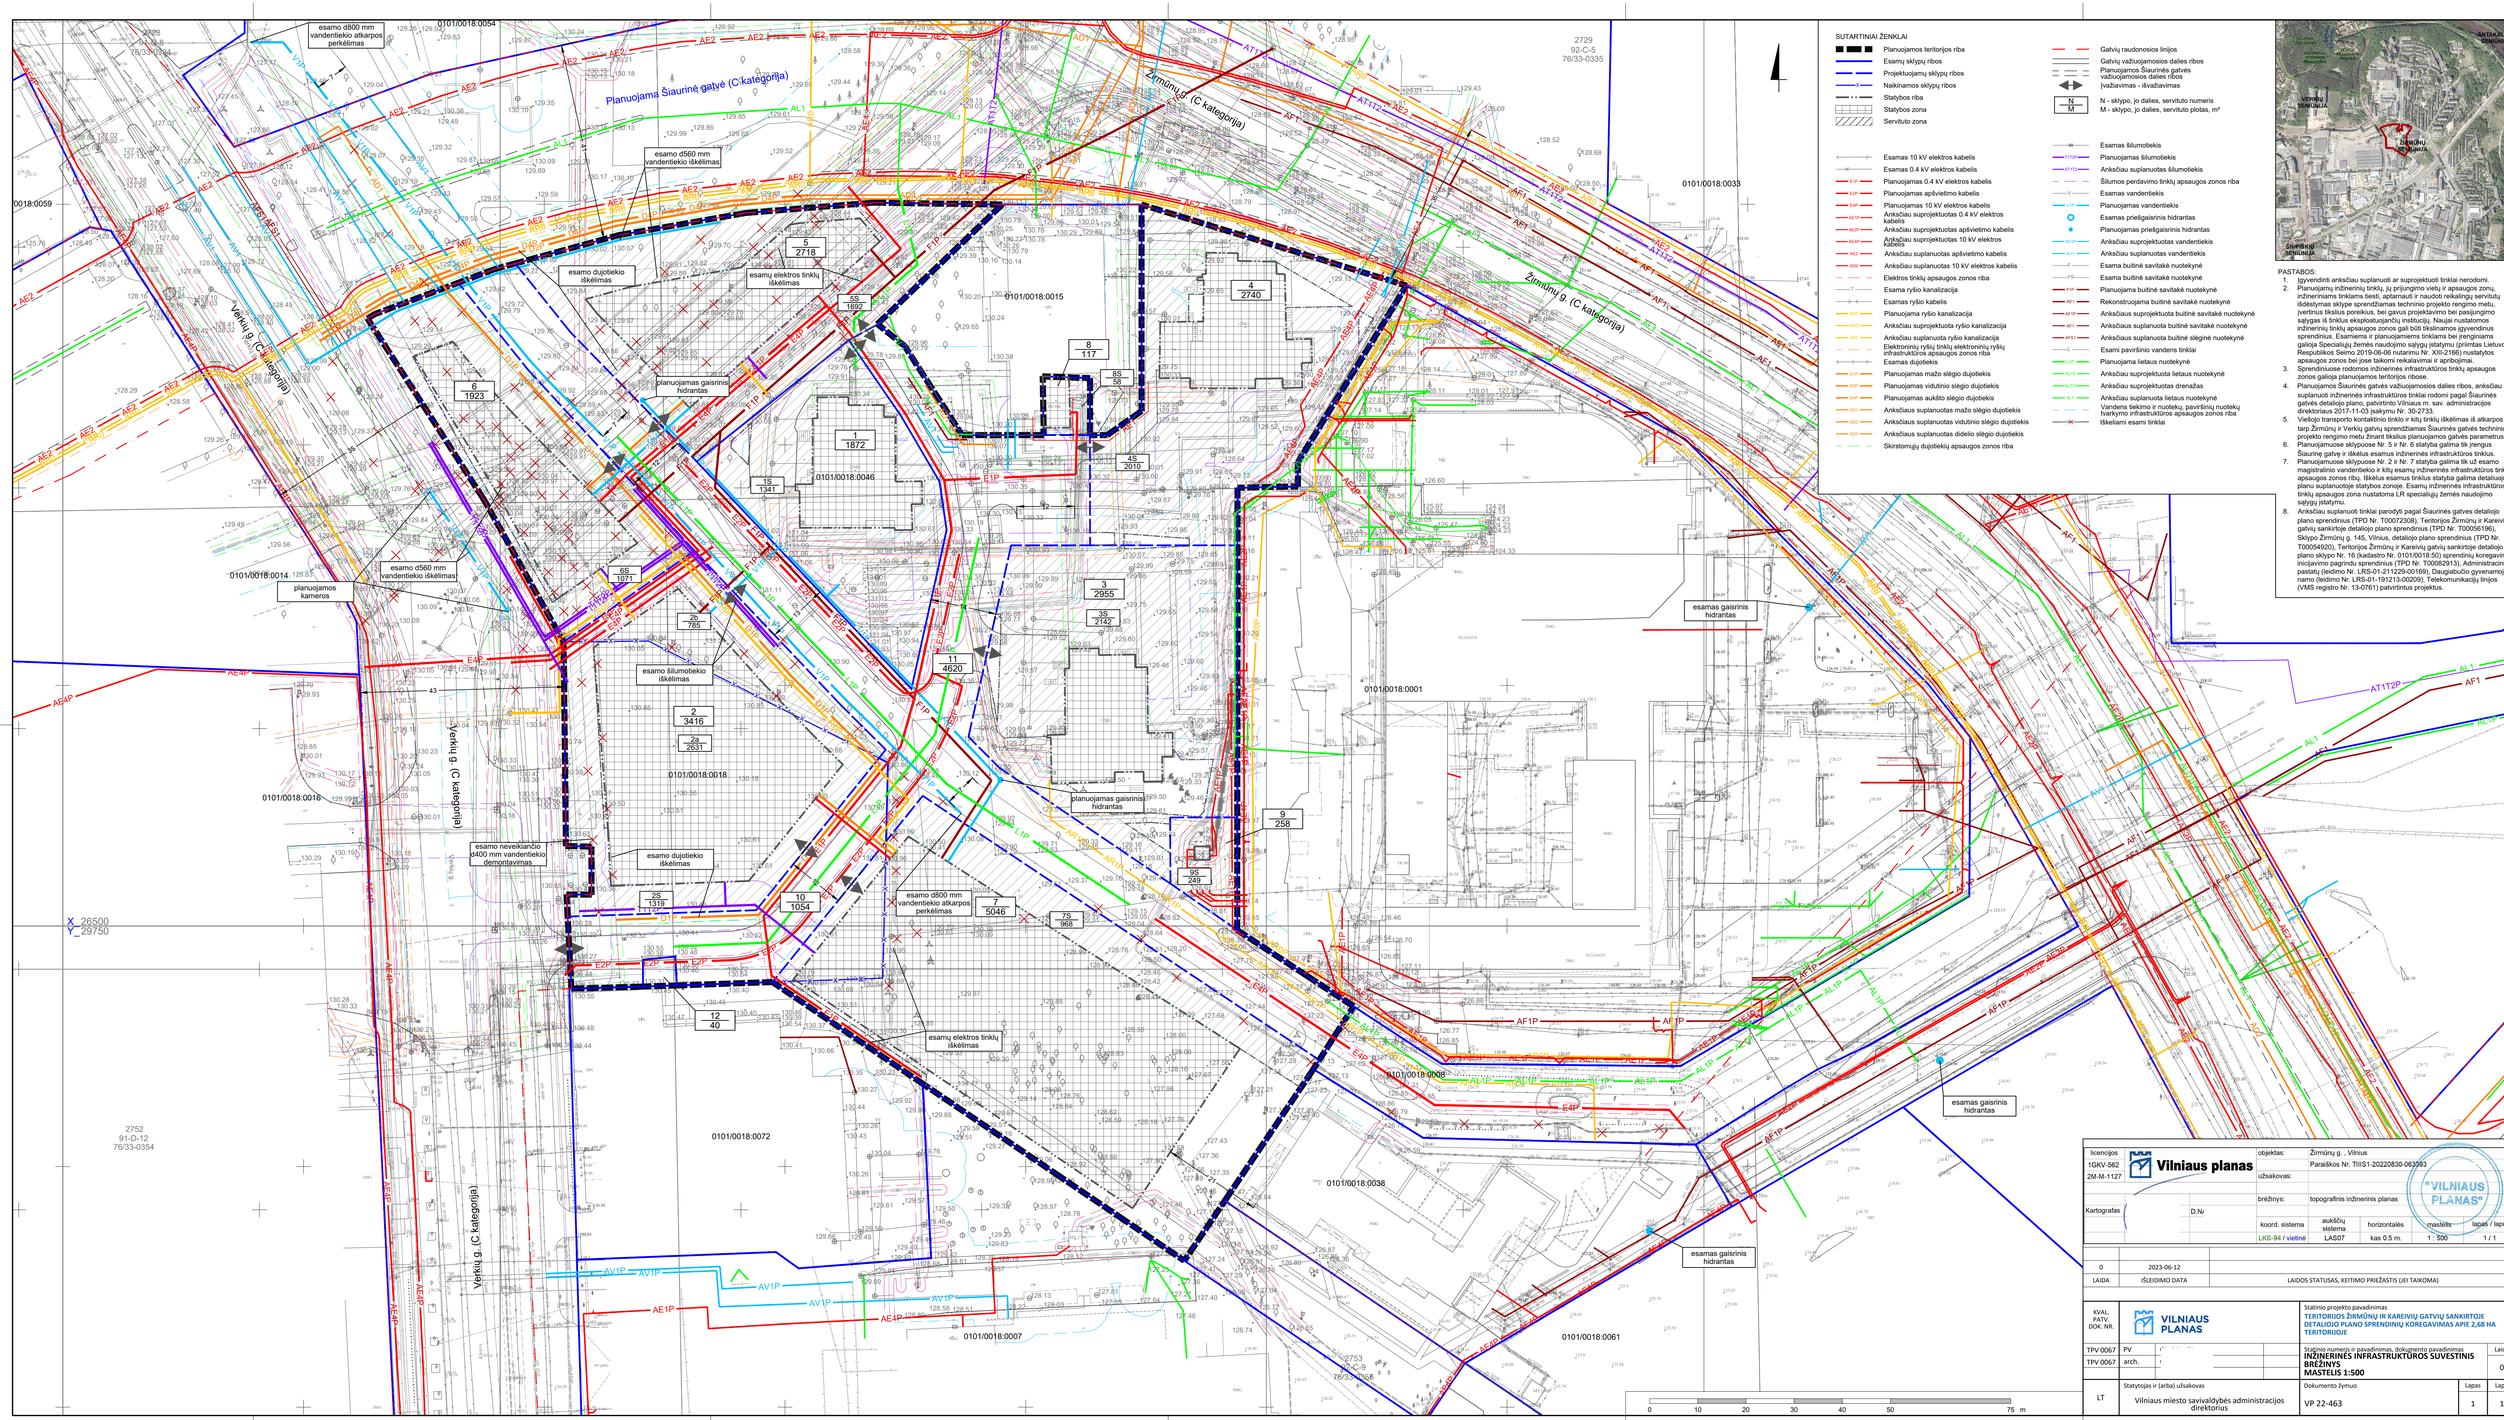
esamo d800 mm vandentiekio atkarpos perkėlimas
esamo d560 mm vandentiekio iškėlimas
esamo dujotiekio iškėlimas
esamų elektros tinklų iškėlimas
planuojamas gaisrinis hidrantas
esamo d560 mm vandentiekio iškėlimas
planuojamos kameros
esamo šilumotiekio iškėlimas
esamo neveikiančio d400 mm vandentiekio demontavimas
esamo dujotiekio iškėlimas
esamo d800 mm vandentiekio atkarpos perkėlimas
esamų elektros tinklų iškėlimas
esamas gaisrinis hidrantas
esamas gaisrinis hidrantas
esamas gaisrinis hidrantas
Planuojama Šiaurinė gatvė (C kategorija)
Žirmūnų g. (C kategorija)
Verkių g. (C kategorija)
Verkių g. (C kategorija)
Verkių g. (C kategorija)
0101/0018:0054
0101/0018:0059
0101/0018:0014
0101/0018:0016
0101/0018:0018
0101/0018:0072
0101/0018:0007
0101/0018:0015
0101/0018:0046
0101/0018:0001
0101/0018:0008
0101/0018:0038
0101/0018:0061
0101/0018:0033
2729
92-C-5
76/33-0335
2752
91-D-12
76/33-0354
2753
76/33-0356
X 26500
Y 29750
SUTARTINIAI ŽENKLAI
Planuojamos teritorijos riba
Esamų sklypų ribos
Projektuojamų sklypų ribos
Naikinamos sklypų ribos
Statybos riba
Statybos zona
Servituto zona
Esamas 10 kV elektros kabelis
Esamas 0.4 kV elektros kabelis
Planuojamas 0.4 kV elektros kabelis
Planuojamas apšvietimo kabelis
Planuojamas 10 kV elektros kabelis
Anksčiau suprojektuotas 0.4 kV elektros kabelis
Anksčiau suprojektuotas apšvietimo kabelis
Anksčiau suprojektuotas 10 kV elektros kabelis
Anksčiau suplanuotas apšvietimo kabelis
Anksčiau suplanuotas 10 kV elektros kabelis
Elektros tinklų apsaugos zonos riba
Esama ryšio kanalizacija
Esamas ryšio kabelis
Planuojama ryšio kanalizacija
Anksčiau suprojektuota ryšio kanalizacija
Anksčiau suplanuota ryšio kanalizacija
Elektroninių ryšių tinklų elektroninių ryšių infrastruktūros apsaugos zonos riba
Esamas dujotiekis
Planuojamas mažo slėgio dujotiekis
Planuojamas vidutinio slėgio dujotiekis
Planuojamas aukšto slėgio dujotiekis
Anksčiau suplanuotas mažo slėgio dujotiekis
Anksčiau suplanuotas vidutinio slėgio dujotiekis
Anksčiau suplanuotas didelio slėgio dujotiekis
Skirstomųjų dujotiekių apsaugos zonos riba
Gatvių raudonosios linijos
Gatvių važiuojamosios dalies ribos
Planuojamos Šiaurinės gatvės važiuojamosios dalies ribos
Įvažiavimas - išvažiavimas
N - sklypo, jo dalies, servituto numeris
M - sklypo, jo dalies, servituto plotas, m²
Esamas šilumotiekis
Planuojamas šilumotiekis
Anksčiau suplanuotas šilumotiekis
Šilumos perdavimo tinklų apsaugos zonos riba
Esamas vandentiekis
Planuojamas vandentiekis
Esamas priešgaisrinis hidrantas
Planuojamas priešgaisrinis hidrantas
Anksčiau suprojektuotas vandentiekis
Anksčiau suplanuotas vandentiekis
Esama buitinė savitakė nuoteknė
Esama buitinė savitakė nuoteknė
Planuojama buitinė savitakė nuoteknė
Rekonstruojama buitinė savitakė nuoteknė
Anksčiaus suprojektuota buitinė savitakė nuoteknė
Anksčiaus suplanuota buitinė savitakė nuoteknė
Anksčiaus suplanuota buitinė slėginė nuoteknė
Esami paviršinio vandens tinklai
Planuojama lietaus nuoteknė
Anksčiau suprojektuota lietaus nuotekynė
Anksčiau suprojektuotas drenažas
Anksčiau suplanuota lietaus nuotekynė
Vandens tiekimo ir nuotekų, paviršinių nuotekų tvarkymo infrastruktūros apsaugos zonos riba
Iškeliami esami tinklai
ANTAKALNIO ŽENKLINLIA
VERKIŲ ŽENKLINLIA
ŽIRMŪNŲ ŽENKLINLIA
ŠVENTOJO ŽENKLINLIA
PASTABOS:
1. Įgyvendinti anksčiau suplanuoti ar suprojektuoti tinklai nerodomi.
2. Planuojamų inžinerinių tinklų, jų prijungimo vietų ir apsaugos zonų, inžineriniams tinklams tiesti, aptarnauti ir naudoti reikalingų servitutų išdėstymas sklype sprendžiamas techninio projekto rengimo metu, tvirtinus tikslius ploteklius, bei gavus projektavimo bei pasiūlymo sąlygas iš tinklus eksploatuojančių institucijų. Naujai nustatomos inžinerinių tinklų apsaugos zonos gali būti tikslinamos įgyvendinus sprendinius. Esamiems ir planuojamiems tinklams bei įrenginiams galioja Specialiųjų žemės naudojimo sąlygų įstatymu (priimtas Lietuvos Respublikos Seimo 2019-06-06 nutarimu Nr. XIII-2166) nustatytos apsaugos zonos bei jose taikomi reikalavimai ir apribojimai.
3. Sprendiniuose rodomos inžinerinės infrastruktūros tinklų apsaugos zonos galioja planuojamoms teritorijos ribose.
4. Planuojamos Šiaurinės gatvės važiuojamosios dalies ribos, anksčiau suplanuoti inžinerinės infrastruktūros tinklai rodomi pagal Šiaurinės gatvės detalųjį planą, patvirtintą Vilniaus m. sav. administracijos direktoriaus 2017-11-03 įsakymu Nr. 30-2733.
5. Viešojo transporto kontaktinio tinklo ir kitų tinklų iškėlimas iš atkarpos tarp Žirmūnų ir Verkių gatvių sprendžiamas Šiaurinės gatvės techninio projekto rengimo metu žinant tikslius planuojamos gatvės parametrus.
6. Planuojamose sklypuose Nr. 5 ir Nr. 6 statyba galima tik įrengus Šiaurinę gatvę ir iškėlus esamas inžinerines infrastruktūros linkus.
7. Planuojamuose sklypuose Nr. 2 ir Nr. 7 statyba galima tik už esamo magistralinio vandentiekio ir kitų esamų inžinerinės infrastruktūros tinklų apsaugos zonos ribų. Iškėlus esamus tinklus statyba galima detaliojo plano suplanuotoje statybos zonoje. Esamų inžinerinės infrastruktūros tinklų apsaugos zona nustatoma LR specialiųjų žemės naudojimo sąlygų įstatymu.
8. Anksčiau suplanuoti tinklai parodyti pagal Šiaurinės gatvės detaliojo plano sprendinius (TPD Nr. T00072308), Teritorijos Žirmūnų ir Karelių gatvių sankirtoje detaliojo plano sprendinius (TPD Nr. T00056196), Sklypo Žirmūnų g. 145, Vilnius, detaliojo plano sprendinius (TPD Nr. T00054920), Teritorijos Žirmūnų ir Karelių gatvių sankirtoje detaliojo plano sklypo Nr. 16 (kadastro Nr. 0101/0018:50) sprendinių koregavimo inicijavimo pagrindu sprendinius (TPD Nr. T00082913), Administracinių pastatų (leidimo Nr. LRS-01-211229-00169), Daugiabučio gyvenamojo namo (leidimo Nr. LRS-01-191213-00209), Telekomunikacijų linijos (VMS registro Nr. 13-0761) patvirtintus projektus.
1 1872
2 3416
2a 2631
2b 785
3 2955
3S 2122
4 2740
5 2718
5S 1692
6 1923
7 5046
7S 968
8 117
8S 58
9 258
9S 249
10 1054
11 4620
12 40
1S 1341
2S 1319
4S 2010
6S 1071
0 5 10 20 30 40 50 75 m
licencijos 1GKV-562 2M-M-1127
Vilniaus planas
objektas: Žirmūnų g. , Vilnius
Paraiškos Nr. TIIIS1-20220830-063993
užsakovas:
Kartografas
D.Nr.
brėžinys: topografinis inžinerinis planas
koord. sistema LKS-94 / vietinė
aukščių sistema LAS07
horizontalės kas 0.5 m.
mastelis 1 : 500
lapas / lapų 1 / 1
0 2023-06-12
LAIDA IŠLEIDIMO DATA
LAIDOS STATUSAS, KEITIMO PRIEŽASTIS (JEI TAIKOMA)
KVAL. PATV. DOK. NR.
VILNIAUS PLANAS
Statinio projekto pavadinimas
TERITORIJOS ŽIRMŪNŲ IR KAREIVIŲ GATVIŲ SANKIRTOJE DETALIOJO PLANO SPRENDINIŲ KOREGAVIMAS APIE 2,68 HA TERITORIJOJE
TPV 0067 PV
TPV 0067 arch.
Statinio numeris ir pavadinimas, dokumento pavadinimas
INŽINERINĖS INFRASTRUKTŪROS SUVESTINIS BRĖŽINYS
MASTELIS 1:500
Laida 0
LT
Statytojas ir (arba) užsakovas
Vilniaus miesto savivaldybės administracijos direktorius
Dokumento žymuo VP 22-463
Lapas 1
Lapų 1
"VILNIAUS PLANAS"