Situacijos schema

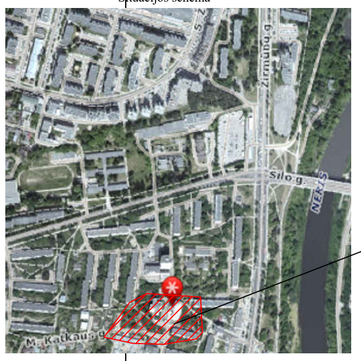

Teritoijos Nr.	Sklypo Nr.	Sklypo plotas, m²	PRIVALOMIEJI TERITORIJOS NAUDOJIMO REGLAMENTAI															
			Teritorijos naudojimo tipas	Žemės naudojimo paskirtis	Žemės naudojimo būdas (-ai)	Leistinas pastatų aukštis		Antžeminio užstatymo tankis, %	Užstatymo intensyvumas	Užstatymo tipas	Galimi žemės sklypų dydžiai		Priklausomųjų želdynų ir želdinių teritorijų dalys, %	Servitutai	Pastatų aukštų skaičius	Statinių paskirtys	Automobilių statymo reglamentas	Kiti reglamentai
						Nuo žemės paviršiaus, m	Altitudė, m				Mažiausi, m²	Didžiausi, m²						
1.	1.	1464	GG gyvenamoji teritorija	Kita (KT)	daugiabučių gyvenamųjų pastatų ir bendrabučių teritorijos, (G2)	≤ 17.5	≤ 127.3	≤ 60	≤ 1,6	laisvo planavimo (lp)	-	-	≥40, numatant kompensacines priemones	- kv.m.	≤ 5 a	7.3 gyvenamosios paskirties daugiabučiai pastatai 7.3 gyvenamosios paskirties (įvairių socialinių grupių asmenims) pastatai	antžeminis, požeminis	*Pastaba - Teritorija tvarkoma vadovaujantis Specialiųjų žemės ir miško naudojimo sąlygų (LR Vyriausybės nutarimas Nr. 343, 1992-05-12, ir naujos redakcijos) skyrių reikalavimais pagal sklypui registruotas specialiąsias naudojimo sąlygas. Požeminio užstatymo riba sutampa su antžeminio užstatymo riba.

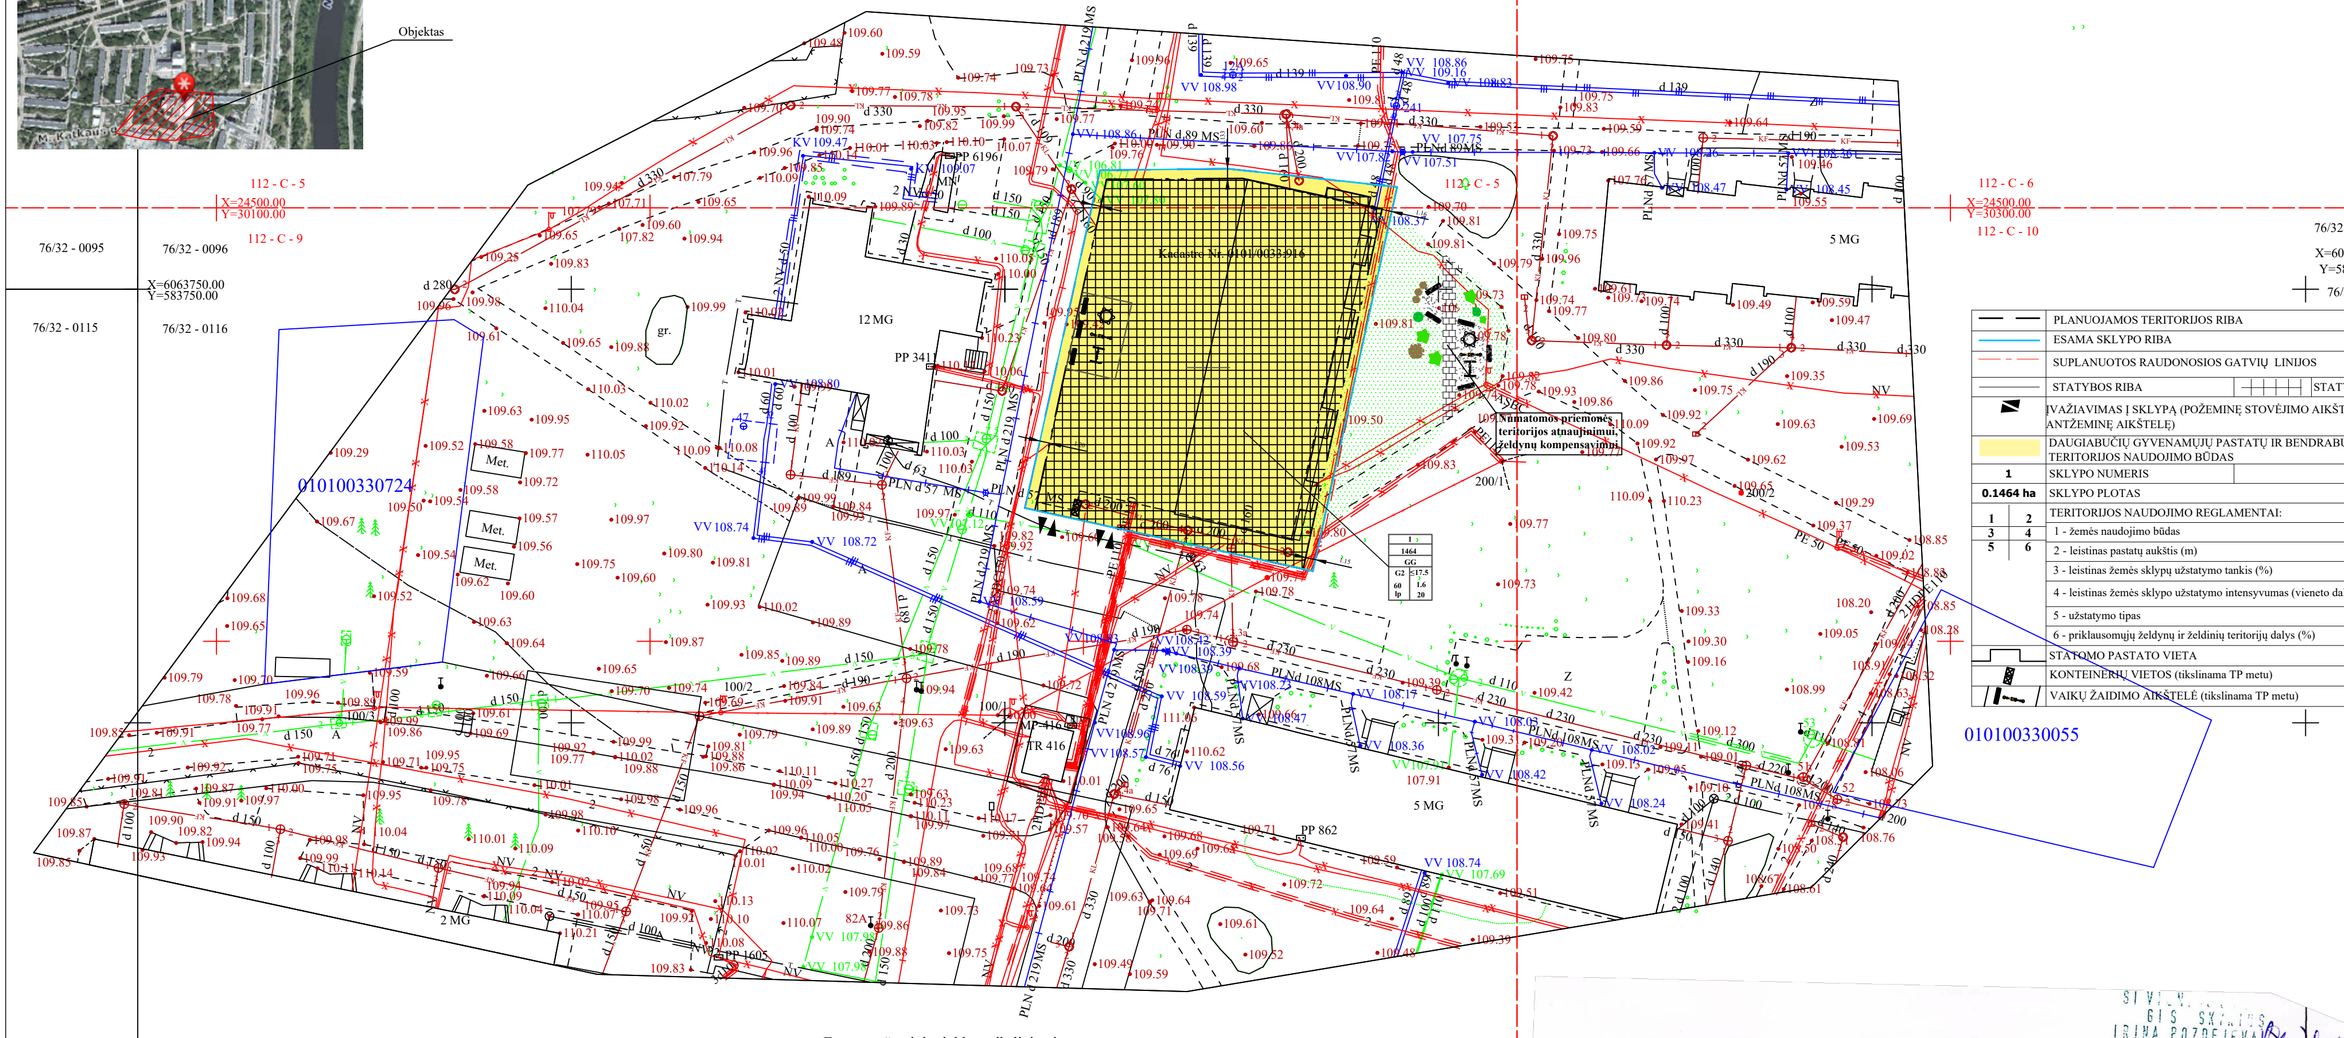

Esamų požeminių tinklų sutikslinimai:

	Įstaigos pavadinimas	Data	V. Pavardė	Parašas	Pastabos
1.	Vilniaus M P D	2018. 05.16	R. Baranauskienė		2 l.
2.	TELIA LT, AB	2018. 05. 30	V. Liegytė		2 lapai
3.	UAB VGAET	2018.05.18	A. Antanavičius		2 lapai
4.	AB "Energijos skirstymo operatorius"	2018.05.28	I. Saurusaitė		1 lapas
5.	AB "VŠT"	2018.05.18	V. Bukauskienė		1 lapas
6.	UAB "Vilniaus viešasis transport"	2018.05.28	R. Rachlickaitė		1 lapas
7.	AB "LITGRID"	2018.05.31			2 lapai
8.	UAB "Skaidula"	2018. 05. 30	P. Jakubčik		2 lapai

Koordinačių sistema: LKS-1994
Aukščių sistema: LAS-07

PAREIGOS	PAVARDĖ	PARAŠAS	UAB "IX matavimai" el. paštas: 9matavimai@gmail.com mob:861433736		
Direktorius	N.Gudaitis				
Geodezininko kvalifikacijos pažymėjimo Nr. 1GKV-413			Objektas: Žirmūnų g. 34, Vilnius, Vilniaus m. sav.		
Geodezininkas	E. Kulikauskas				
Geodezininko kvalifikacijos pažymėjimo Nr. 1GKV-1515			BRĖŽINYS	Inžinerinis-topografinis planas	
UŽSAKOVAS			*Objekto Nr.*	*Mastelis*	*Lapų sk. /Nr.*	*Data*
UAB „Stolas"				1 : 500	2/1	2018.05

	PLANUOJAMOS TERITORIJOS RIBA
	ESAMA SKLYPO RIBA
	SUPLANUOTOS RAUDONOSIOS GATVIŲ LINIJOS
	STATYBOS RIBA / STATYBOS ZONA
	ĮVAŽIAVIMAS Į SKLYPĄ (POŽEMINĖ STOVĖJIMO AIKŠTELĖ, ANTŽEMINĖ AIKŠTELĖ)
	DAUGIABUČIŲ GYVENAMŲJŲ PASTATŲ IR BENDRABUČIŲ TERITORIJOS NAUDOJIMO BŪDAS
1	SKLYPO NUMERIS
0.1464 ha	SKLYPO PLOTAS
1 2 / 3 4 / 5 6	TERITORIJOS NAUDOJIMO REGLAMENTAI: 1 - žemės naudojimo būdas 2 - leistinas pastatų aukštis (m) 3 - leistinas žemės sklypų užstatymo tankis (%) 4 - leistinas žemės sklypo užstatymo intensyvumas (vieneto dalimis) 5 - užstatymo tipas 6 - priklausomųjų želdynų ir želdinių teritorijų dalys (%)
	STATOMO PASTATO VIETA
	KONTEINERIŲ VIETOS (tikslinama TP metu)
	VAIKŲ ŽAIDIMO AIKŠTELĖ (tikslinama TP metu)

SIVILIS GIS SPECIALISTAS IRINA POZDEJEVA 2018 05

Koordinačių sistema: LKS-1994
Aukščių sistema: LAS-07

PAREIGOS	PAVARDĖ	PARAŠAS	UAB "IX matavimai" el. paštas: 9matavimai@gmail.com mob:861433736			
Direktorius	N.Gudaitis					
Geodezininko kvalifikacijos pažymėjimo Nr. 1GKV-413			Objektas: Žirmūnų g. 34, Vilnius, Vilniaus m. sav.			
Geodezininkas	E. Kulikauskas					
Geodezininko kvalifikacijos pažymėjimo Nr. 1GKV-1515			BRĖŽINYS	Inžinerinis-topografinis planas		
UŽSAKOVAS			*Objekto Nr.*	*Mastelis*	*Lapų sk. /Nr.*	*Data*
UAB „Stolas"			50236	1 : 500	2/2	2018.05

LKS-1994
Koordinačių sistema: LAS-07

ATESTATO NR.	UAB "GLOBALUS PROJEKTAVIMAS"			ŽIRMŪNŲ G. 34A NEDIDELIŲ VEIKLOS MASTŲ DETALIOJO PLANO KOREGAVIMAS SKLYPE NR. 1, ŽIRMŪNŲ G. 34A, KADASTRO NR. 0101/0033:916
ATP 1213	PV	Joana Janulevičienė	2018-09	
	arch.	Joana Janulevičienė	2018-09	PAGRINDINIS KOREGAVIMO BRĖŽINYS
STADIJA	INICIATORIUS: UAB "DEKITA" į.k. 304733533			M 1:500 / LAPAS 1 / LAPŲ 1
DP	ORGANIZATORIUS: Vilniaus miesto sav. administracijos direktorius			