

**SUTARTINIAI ŽYMĖJIMAI**

- Projektuojami pastatai
- Aplinkiniai pastatai
- Sklypo riba
- Šešėlis
- Vaikų žaidimo aikštelės / Vyresniojo amžiaus poilsio zonos / Paauglių elementari sporto aikštelė

**PASTABOS:**

Vadovaujantis Dėl statybos techninio reglamento STR 2.02.01:2004 "Gyvenamieji pastatai" patvirtinimo: 185. Vaikų žaidimų aikštelių insoliacijos laikas lygiadieniais (03. 22 ir 09. 22) turi būti ne trumpesnis kaip 3 valandos, miestų centrinėse dalyse – ne trumpesnis kaip 2,5 valandos. 213. Kiekviename 1-3 kambarių bute turi būti bent vienas, o 4 ir daugiau kambarių butuose – 2 gyvenamieji kambariai, kuriuose tarp kovo 22 d. ir rugsėjo 22 d. galimos insoliacijos (nepertraukiamos; bendros) laikas ne trumpesnis kaip 2,5 valandos. Urbanizuotose teritorijose, atsižvelgiant į esamą statinių išdėstymą, bendros insoliacijos laikas gali būti sumažintas iki 2 valandų.

0	2021-07	Visuomenės informavimui	pasiryžusių tvirtinimui
LAIDA	IŠLEIDIMO DATA	LAIDOS STATUSAS. KEITIMO PRIEŽASTIS (JEI TAIKOMA)	
KVAL. PATV. DOK. NR.5916		UAB "Eventus Pro" Gvazdikių g. 4, LT-10105, Vilnius Tel.: 2123075; faks.: 2617368 e - paštas: info@eventuspro.lt	
STATINIO PROJEKTO PAVADINIMAS			
Daugiabučių gyvenamųjų namų, Bajorų kelias 29, Vilniuje, (III etapas) statybos projektas			
A823	PV	Vytenis Gerliakas	DOKUMENTO PAVADINIMAS
A1825	SP PDV	leva Leinartaitė-Gerliakienė	LAIDA
	ARCH	Aleksandras Krasauskas	0
			Insoliacijos schema Nr.02
LT	STATYTOJAS		DOKUMENTO ŽYMUO
	UTIIS Investicinis fondas "North Europe Real Estate Development Fund", f.k. 9001604297; Gynėjų g. 16, LT-01109, Vilnius Tel.: +370 673 75759; e - paštas: kornelija@omberg.lt		LAPAS
			LAPŲ
			1 1

2021 - 03 - 22 16:30val.



2021 - 03 - 22 17:00val.








2021 - 03 - 22 17:30val.



2021 - 03 - 22 18:00val.

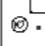


SUTARTINIAI ŽYMĖJIMAI


-  Projektuojami pastatai
-  Aplinkiniai pastatai
-  Sklypo riba
-  Šešėlis
-  Vaikų žaidimo aikštelės /Vyresniojo amžiaus poilsio zonos / Paauglių elementari sporto aikštelė

PASTABOS:


Vadovaujantis Dėl statybos techninio reglamento STR 2.02.01:2004 "Gyvenamieji pastatai" patvirtinimo: 185. Vaikų žaidimų aikštelių insoliacijos laikas lygiadieniais (03. 22 ir 09. 22) turi būti ne trumpesnis kaip 3 valandos, miestų centrinėse dalyse – ne trumpesnis kaip 2,5 valandos. 213. Kiekviename 1-3 kambarių bute turi būti bent vienas, o 4 ir daugiau kambarių butuose – 2 gyvenamieji kambariai, kuriuose tarp kovo 22 d. ir rugsėjo 22 d. galimos insoliacijos (nepertraukiamos; bendros) laikas ne trumpesnis kaip 2,5 valandos. Urbanizuotose teritorijose, atsižvelgiant į esamą statinių išdėstymą, bendros insoliacijos laikas gali būti sumažintas iki 2 valandų.

0	2021-07	Visuomenės informavimui	pasiryžimui tvirtinimui
LAIDA	IŠLEIDIMO DATA	LAIDOS STATUSAS. KEITIMO PRIEŽASTIS (JEI TAIKOMA)	
KVAL. PATV. DOK. NR.5916		UAB "Eventus Pro" Gvazdikų g. 4, LT-10105, Vilnius Tel.: 2123075; faks.: 2617368 e - paštas: info@eventuspro.lt	STATINIO PROJEKTO PAVADINIMAS Daugiabučių gyvenamųjų namų, Bajorų kelias 29, Vilniuje, (III etapas) statybos projektas
A823	PV	Vytenis Gerliakas	DOKUMENTO PAVADINIMAS
A1825	SP PDV	Ieva Leinartaitė-Gerliakienė	Insoliacijos schema Nr.03
	ARCH	Aleksandras Krasauskas	
LT	STATYTOJAS	UTIIS Investicinis fondas "North Europe Real Estate Development Fund", f.k. 9001604297; Gynėjų g. 16, LT-01109, Vilnius Tel.: +370 673 75759; e - paštas: kornelija@omberg.lt	DOKUMENTO ŽYMUO
			O-BJRIII-PR-20-11-001-KK-PP-INS.03
			LAPAS
			LAPŲ
			1
			1

2021 - 03 - 22

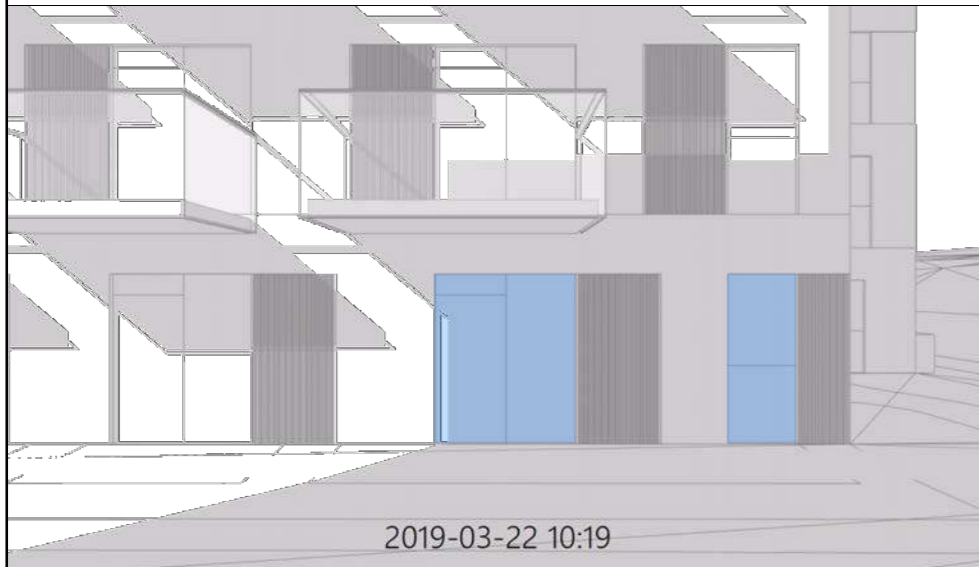

2019-03-22 10:19

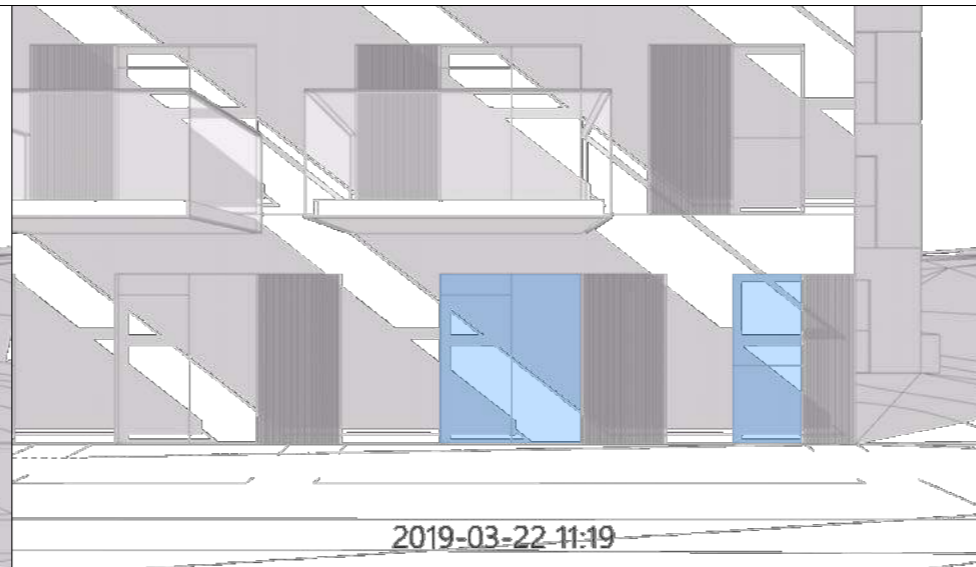


2019-03-22 11:19




2019-03-22 12:20

2021 - 09 - 22

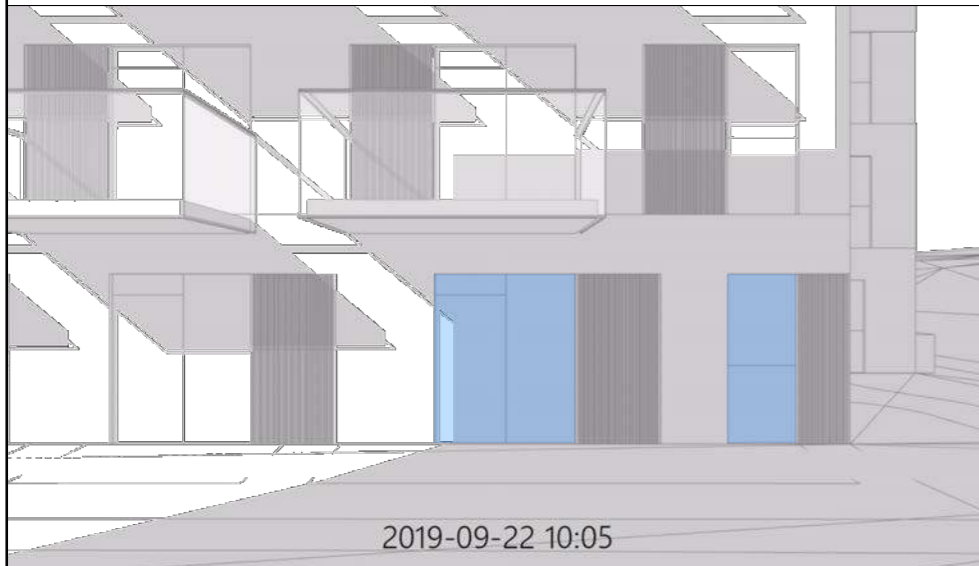

2019-09-22 10:05

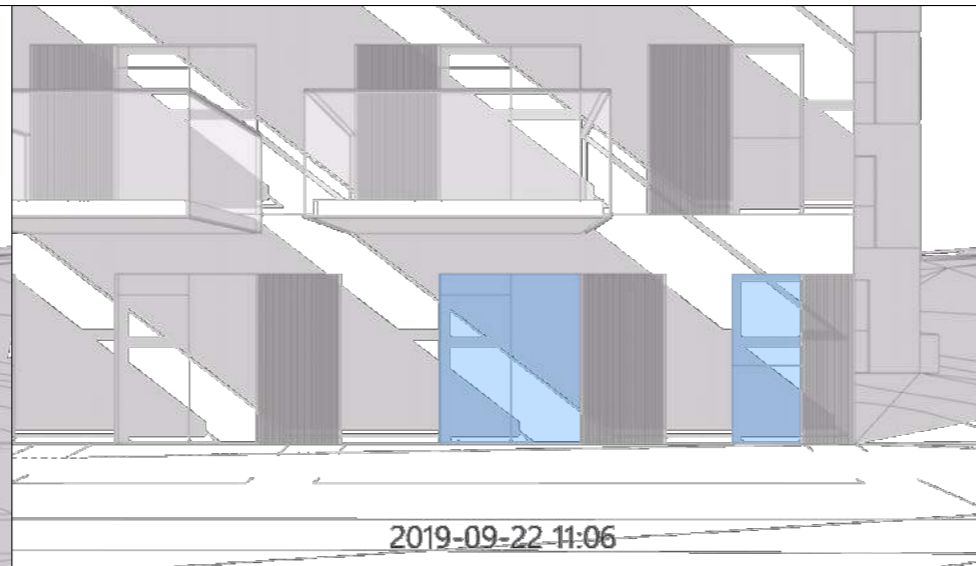


2019-09-22 11:06







2019-09-22 12:06

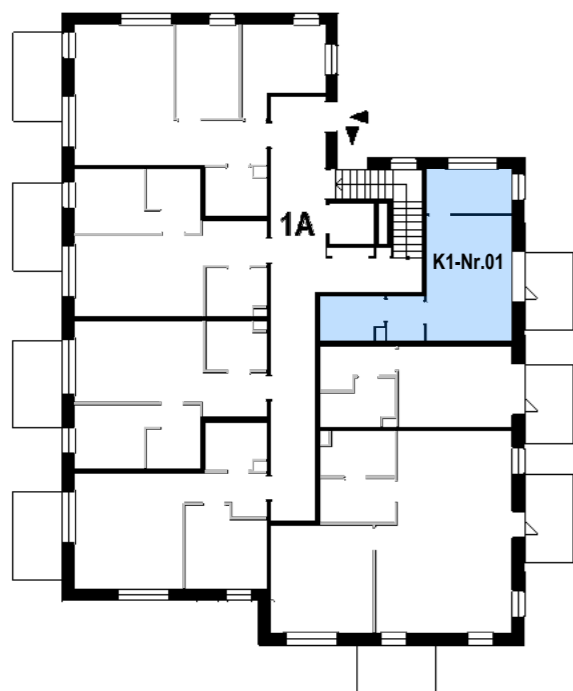**Mažiausiai insوليوjamų butų schema**

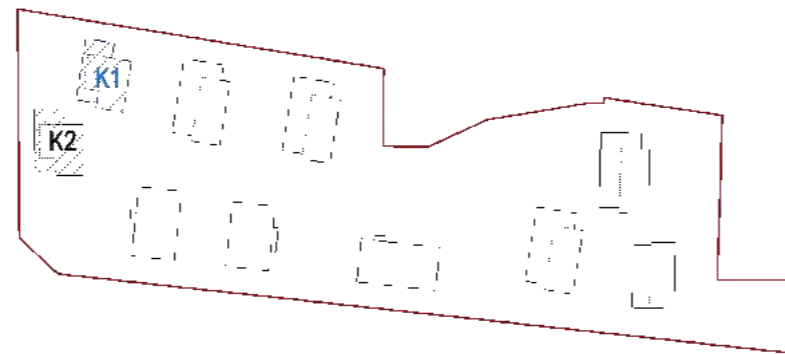

**Tikrinamų butų pastato išsidėstymo sklype schema**




-  Tikrinamų butų pastatas
-  Esami pastatai sklype
-  Sklypo riba


**Pastabos**

Mažiausia insuliacijos kiekis yra K1 korpuso bute Nr.01 ir bute Nr.08 (schemoje "Mažiausiai insuliuojamų butų schema" pažymėta mėlynu užpildu);  
 03.22 insuliacija užtikrinama nemažiau kaip 2val. (10:07 - 12:08val.);  
 09.22 insuliacija užtikrinama nemažiau kaip 2val. (09:54 - 11:56val.);  
 Kituose butuose užtikrinamas nemažesnis insuliacijos kiekis.


PASTABA: Kiekviename 1-3 kambarių bute turi būti bent vienas, o 4 ir daugiau kambarių butuose – 2 gyvenamieji kambariai, kuriuose tarp kovo 22 d. ir rugsėjo 22d. būtų užtikrintas ne trumpesnis kaip 2 valandų insuliacijos laikas (pagal STR 2.02.01:2004).

0	2021-07	Visuomenės informavimui	pasiūlymų tvirtinimui
LAIDA	IŠLEIDIMO DATA	LAIDOS STATUSAS. KEITIMO PRIEŽASTIS (JEI TAIKOMA)	
KVAL. PATV. DOK. NR.5916		UAB "Eventus Pro" Gvazdių g. 4, LT-10105, Vilnius Tel.: 2123075; faks.: 2617368 e - paštas: info@eventuspro.lt	STATINIO PROJEKTO PAVADINIMAS Daugiabučių gyvenamųjų namų, Bajorų kelias 29, Vilniuje, (III etapas) statybos projektas
A823	PV	Vytenis Gerliakas	DOKUMENTO PAVADINIMAS Mažiausiai insuliuojamų butų schema (K1 korpusas B01)
A1825	SP PDV	leva Leinartaitė-Gerliakienė	
	ARCH	Aleksandras Krasauskas	LAIDA 0
LT	STATYTOJAS	UTIIS Investicinis fondas "North Europe Real Estate Development Fund", f.k. 9001604297; Gynėjų g. 16, LT-01109, Vilnius Tel.: +370 673 75759; e - paštas: kornelija@omberg.lt	DOKUMENTO ŽYMUO O-BJR/III-PR-20-11-001-KK-PP-INS.04
			LAPAS 1
			LAPŲ 1


2021 - 03 - 22

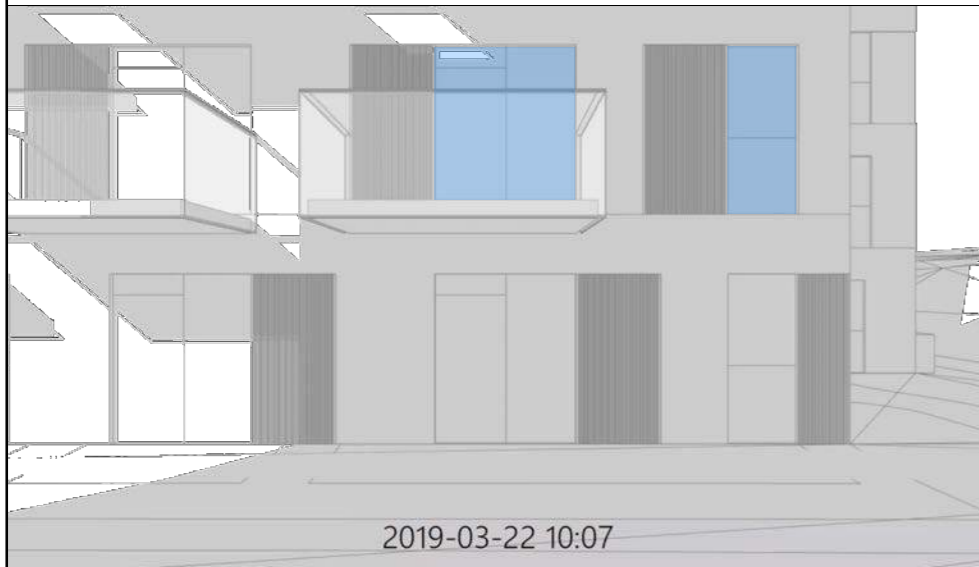

2019-03-22 10:07

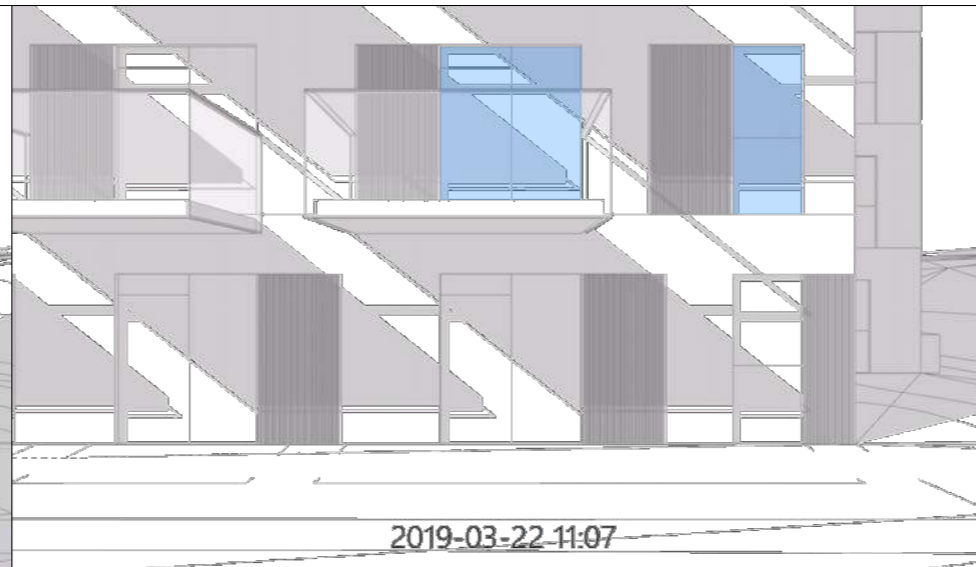


2019-03-22 11:07

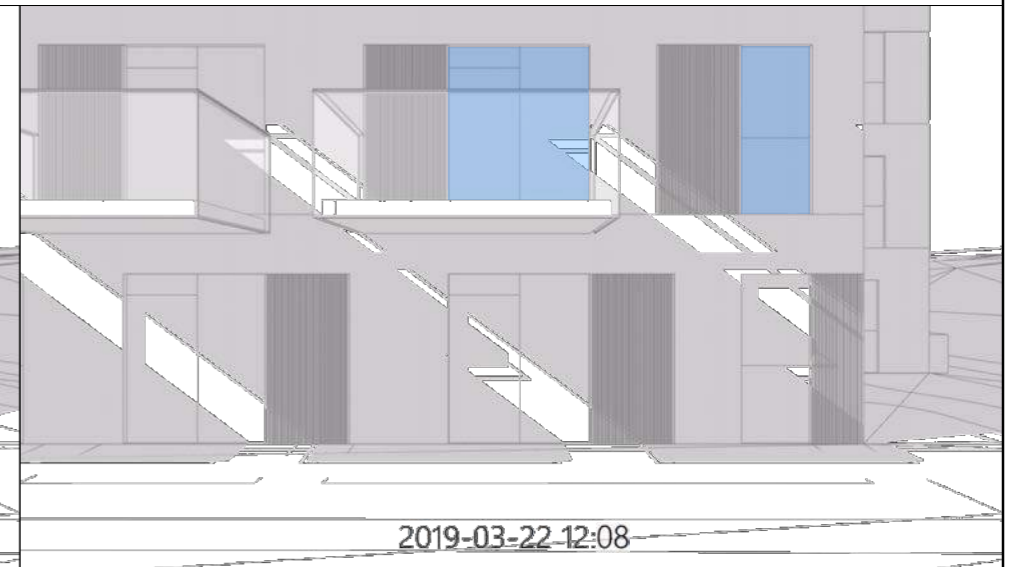


2019-03-22 12:08

2021 - 09 - 22

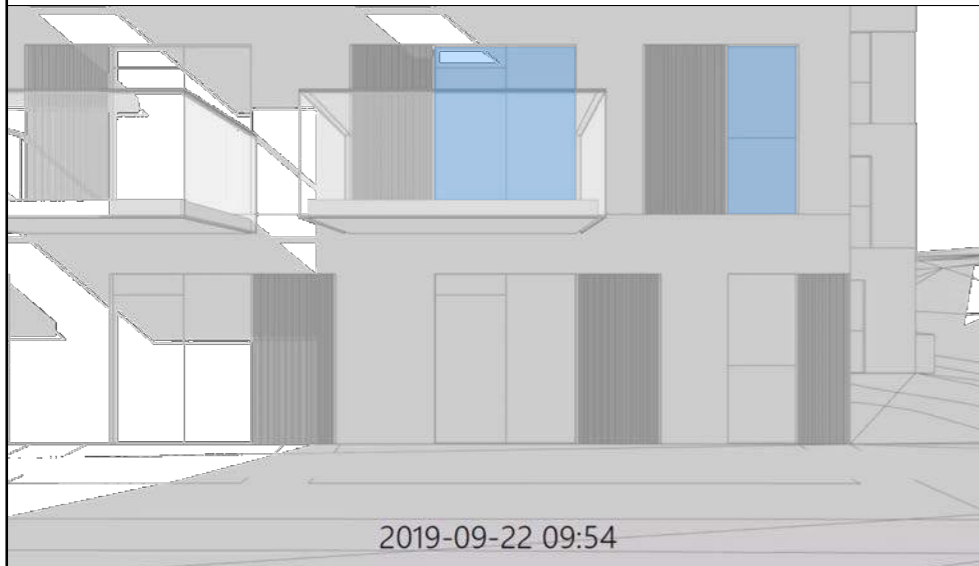

2019-09-22 09:54

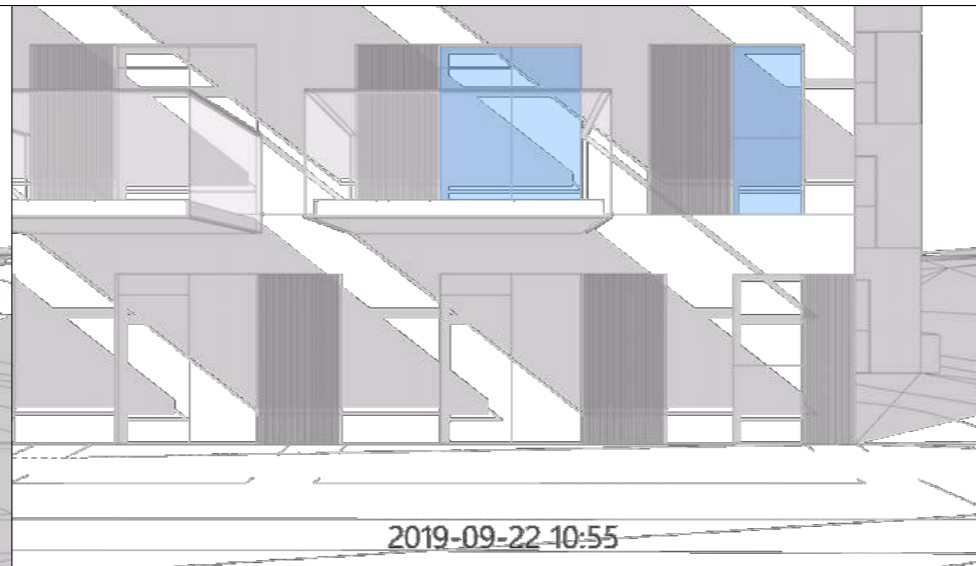


2019-09-22 10:55




2019-09-22 11:56

**Mažiausiai insoliuojamų butų schema**

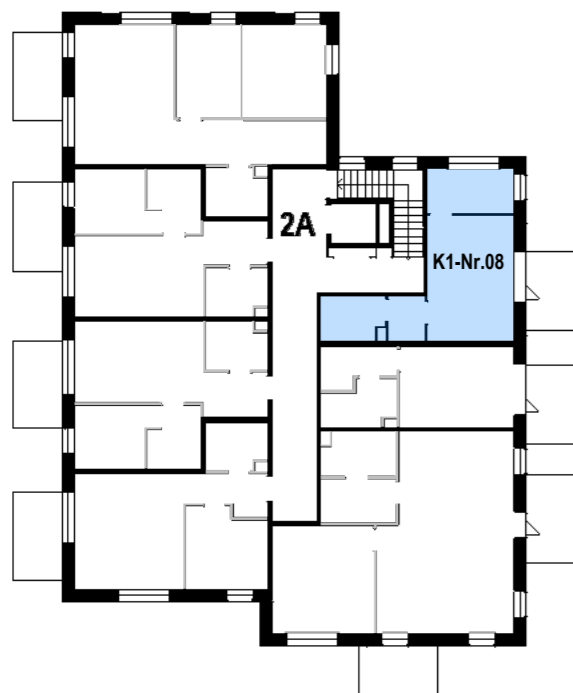


**Tikrinamų butų pastato išsidėstymo sklype schema**

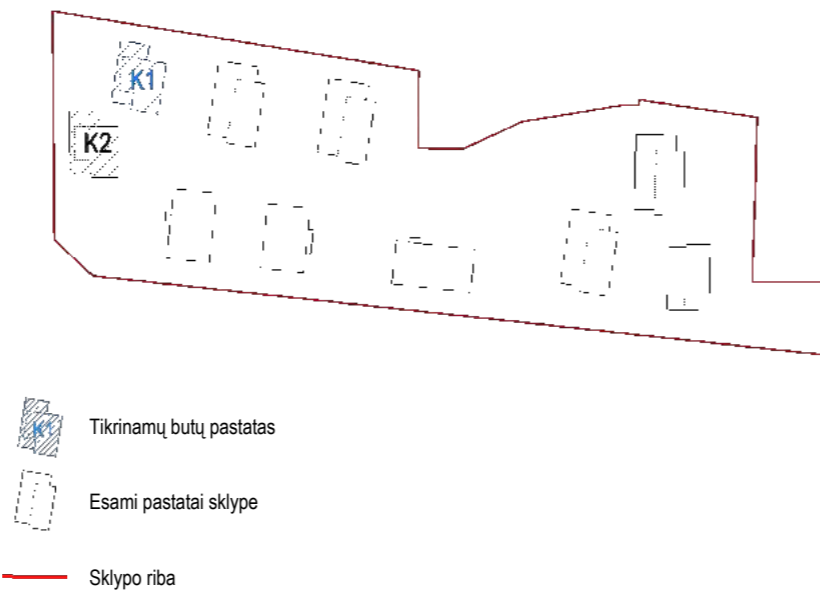

**Pastabos**

Mažiausia insoliacijos kiekis yra K1 korpuso bute Nr.01 ir bute Nr.08 (schemoje "Mažiausiai insoliuojamų butų schema" pažymėta mėlynu užpildu);  
 03.22 insoliacija užtikrinama nemažiau kaip 2val. (10:07 - 12:08val.);  
 09.22 insoliacija užtikrinama nemažiau kaip 2val. (09:54 - 11:56val.);  
 Kituose butuose užtikrinamas nemažesnis insoliacijos kiekis.

PASTABA: Kiekviename 1-3 kambarių bute turi būti bent vienas, o 4 ir daugiau kambarių butuose – 2 gyvenamieji kambariai, kuriuose tarp kovo 22 d. ir rugsėjo 22d. būtų užtikrintas ne trumpesnis kaip 2 valandų insoliacijos laikas (pagal STR 2.02.01:2004).

0	2021-07	Visuomenės informavimui	pasiryžusių tvirtinimui
LAIDA	IŠLEIDIMO DATA	LAIDOS STATUSAS. KEITIMO PRIEŽASTIS (JEI TAIKOMA)	
KVAL. PATV. DOK. NR.5916	 UAB "Eventus Pro" Gvazdių g. 4, LT-10105, Vilnius Tel.: 2123075; faks.: 2617368 e - paštas: info@eventuspro.lt		STATINIO PROJEKTO PAVADINIMAS Daugiabučių gyvenamųjų namų, Bajorų kelias 29, Vilniuje, (III etapas) statybos projektas
A823	PV	Vytenis Gerliakas	DOKUMENTO PAVADINIMAS
A1825	SP PDV	leva Leinartaitė-Gerliakienė	
	ARCH	Aleksandras Krasauskas	Mažiausiai insoliuojamų butų schema (K1 korpusas B08)
LT	STATYTOJAS	DOKUMENTO ŽYMUO	
	UTIIS Investicinis fondas "North Europe Real Estate Development Fund", f.k. 9001604297; Gynėjų g. 16, LT-01109, Vilnius Tel.: +370 673 75759; e - paštas: kornelija@omberg.lt	O-BJR/III-PR-20-11-001-KK-PP-INS.05	
		LAPAS	LAPŲ
		1	1



Bajorų kelias

SUTARTINIAI ŽYMĖJIMAI	
	Pastatai (projektuojami)
	Pastatai (statomi)
	Pastatai (esami)
	Sklypo ribos
	Sklypo ribos (aplinkiniai sklypai)

0	2022-04	Projektinių pasiūlymų tvirtinimui	
LAIDA	IŠLEIDIMO DATA	LAIDOS STATUSAS. KEITIMO PRIEŽASTIS (JEI TAIKOMA)	
KVAL. PATV. DOK. NR.5916		UAB "Eventus Pro" Gvazdikų g. 4, LT-10105, Vilnius Tel.: 2123075; faks.: 2617368 e - paštas: info@eventuspro.lt	STATINIO PROJEKTO PAVADINIMAS Daugiabučių gyvenamųjų namų, Bajorų kelias 29, Vilniuje, (III etapas) statybos projektas
A823	PV	Vytenis Gerliakas	DOKUMENTO PAVADINIMAS
A1825	SP PDV	leva Leinartaitė-Gerliakienė	Vizualizacija Nr.1
LT	ARCH	Aleksandras Krasauskas	DOKUMENTO ŽYMUO
STATYTOJAS UTIIS Investicinis fondas "North Europe Real Estate Development Fund", f.k. 9001604297; Gynėjų g. 16, LT-01109, Vilnius Tel.: +370 673 75759; e - paštas: kornelija@omberg.lt			LAPAS
			LAPŲ
			1
			1



A823	PV	Vytenis Gerliakas		DOKUMENTO ŽYMUO O-BJRIII-PR-20-11-001-KK-PP-SA-VIZ.02	LAPAS	LAPŲ	LAIDA
A1825	SA PDV	Ieva Leinartaitė-Gerliakienė			1	1	0
	ARCH	Aleksandras Krasauskas					



A823	PV	Vytenis Geriakas		DOKUMENTO ŽYMUO O-BJRIII-PR-20-11-001-KK-PP-SA-VIZ.03	LAPAS	LAPŲ	LAIDA
A1825	SA PDV	Ieva Leinartaitė-Geriakienė			1	1	0
	ARCH	Aleksandras Krasauskas					



A823	PV	Vytenis Gerliakas		DOKUMENTO ŽYMUO O-BJRIII-PR-20-11-001-KK-PP-SA-VIZ.04	LAPAS	LAPŲ	LAIDA
A1825	SA PDV	Ieva Leinartaitė-Gerliakienė			1	1	0
	ARCH	Aleksandras Krasauskas					



**VILNIAUS MIESTO SAVIVALDYBĖS  
ADMINISTRACIJOS DIREKTORIUS**

**ĮSAKYMAS  
DĖL SKLYPO J. KAIRIŪKŠČIO GATVĖJE DETALIOJO PLANO SPRENDINIŲ  
KOREGAVIMO SKLYPE BAJORŲ KEL. 29 (KADASTRO NR. 0101/0004:1352)  
TVIRTINIMO**

2022 m. spalio d. Nr.  
Vilnius

Vadovaudamasi Lietuvos Respublikos teritorijų planavimo įstatymu, Lietuvos Respublikos aplinkos ministro 2014 m. sausio 2 d. įsakymu Nr. D1-8 „Dėl Kompleksinio teritorijų planavimo dokumentų rengimo taisyklių patvirtinimo“ patvirtintomis Kompleksinio teritorijų planavimo dokumentų rengimo taisyklėmis,


t v i r t i n u Vilniaus miesto savivaldybės tarybos 2010 m. sausio 27 d. sprendimu Nr. 1-1368 „Dėl sklypo J. Kairiūkščio gatvėje detaliojo plano tvirtinimo“ patvirtinto detaliojo plano (registro Nr. T00059558) sprendinių koregavimą sklype Bajorų kel. 29 (kadastro Nr. 0101/0004:1352) – pakeisti detaliuoju planu numatytą statybos liniją pagal sklypo planą (pridedama), kuriam pritarė Teritorijų planavimo komisija.

Administracijos direktoriaus pavaduotoja

Danuta Narbut



SITUACIJOS SCHEMA

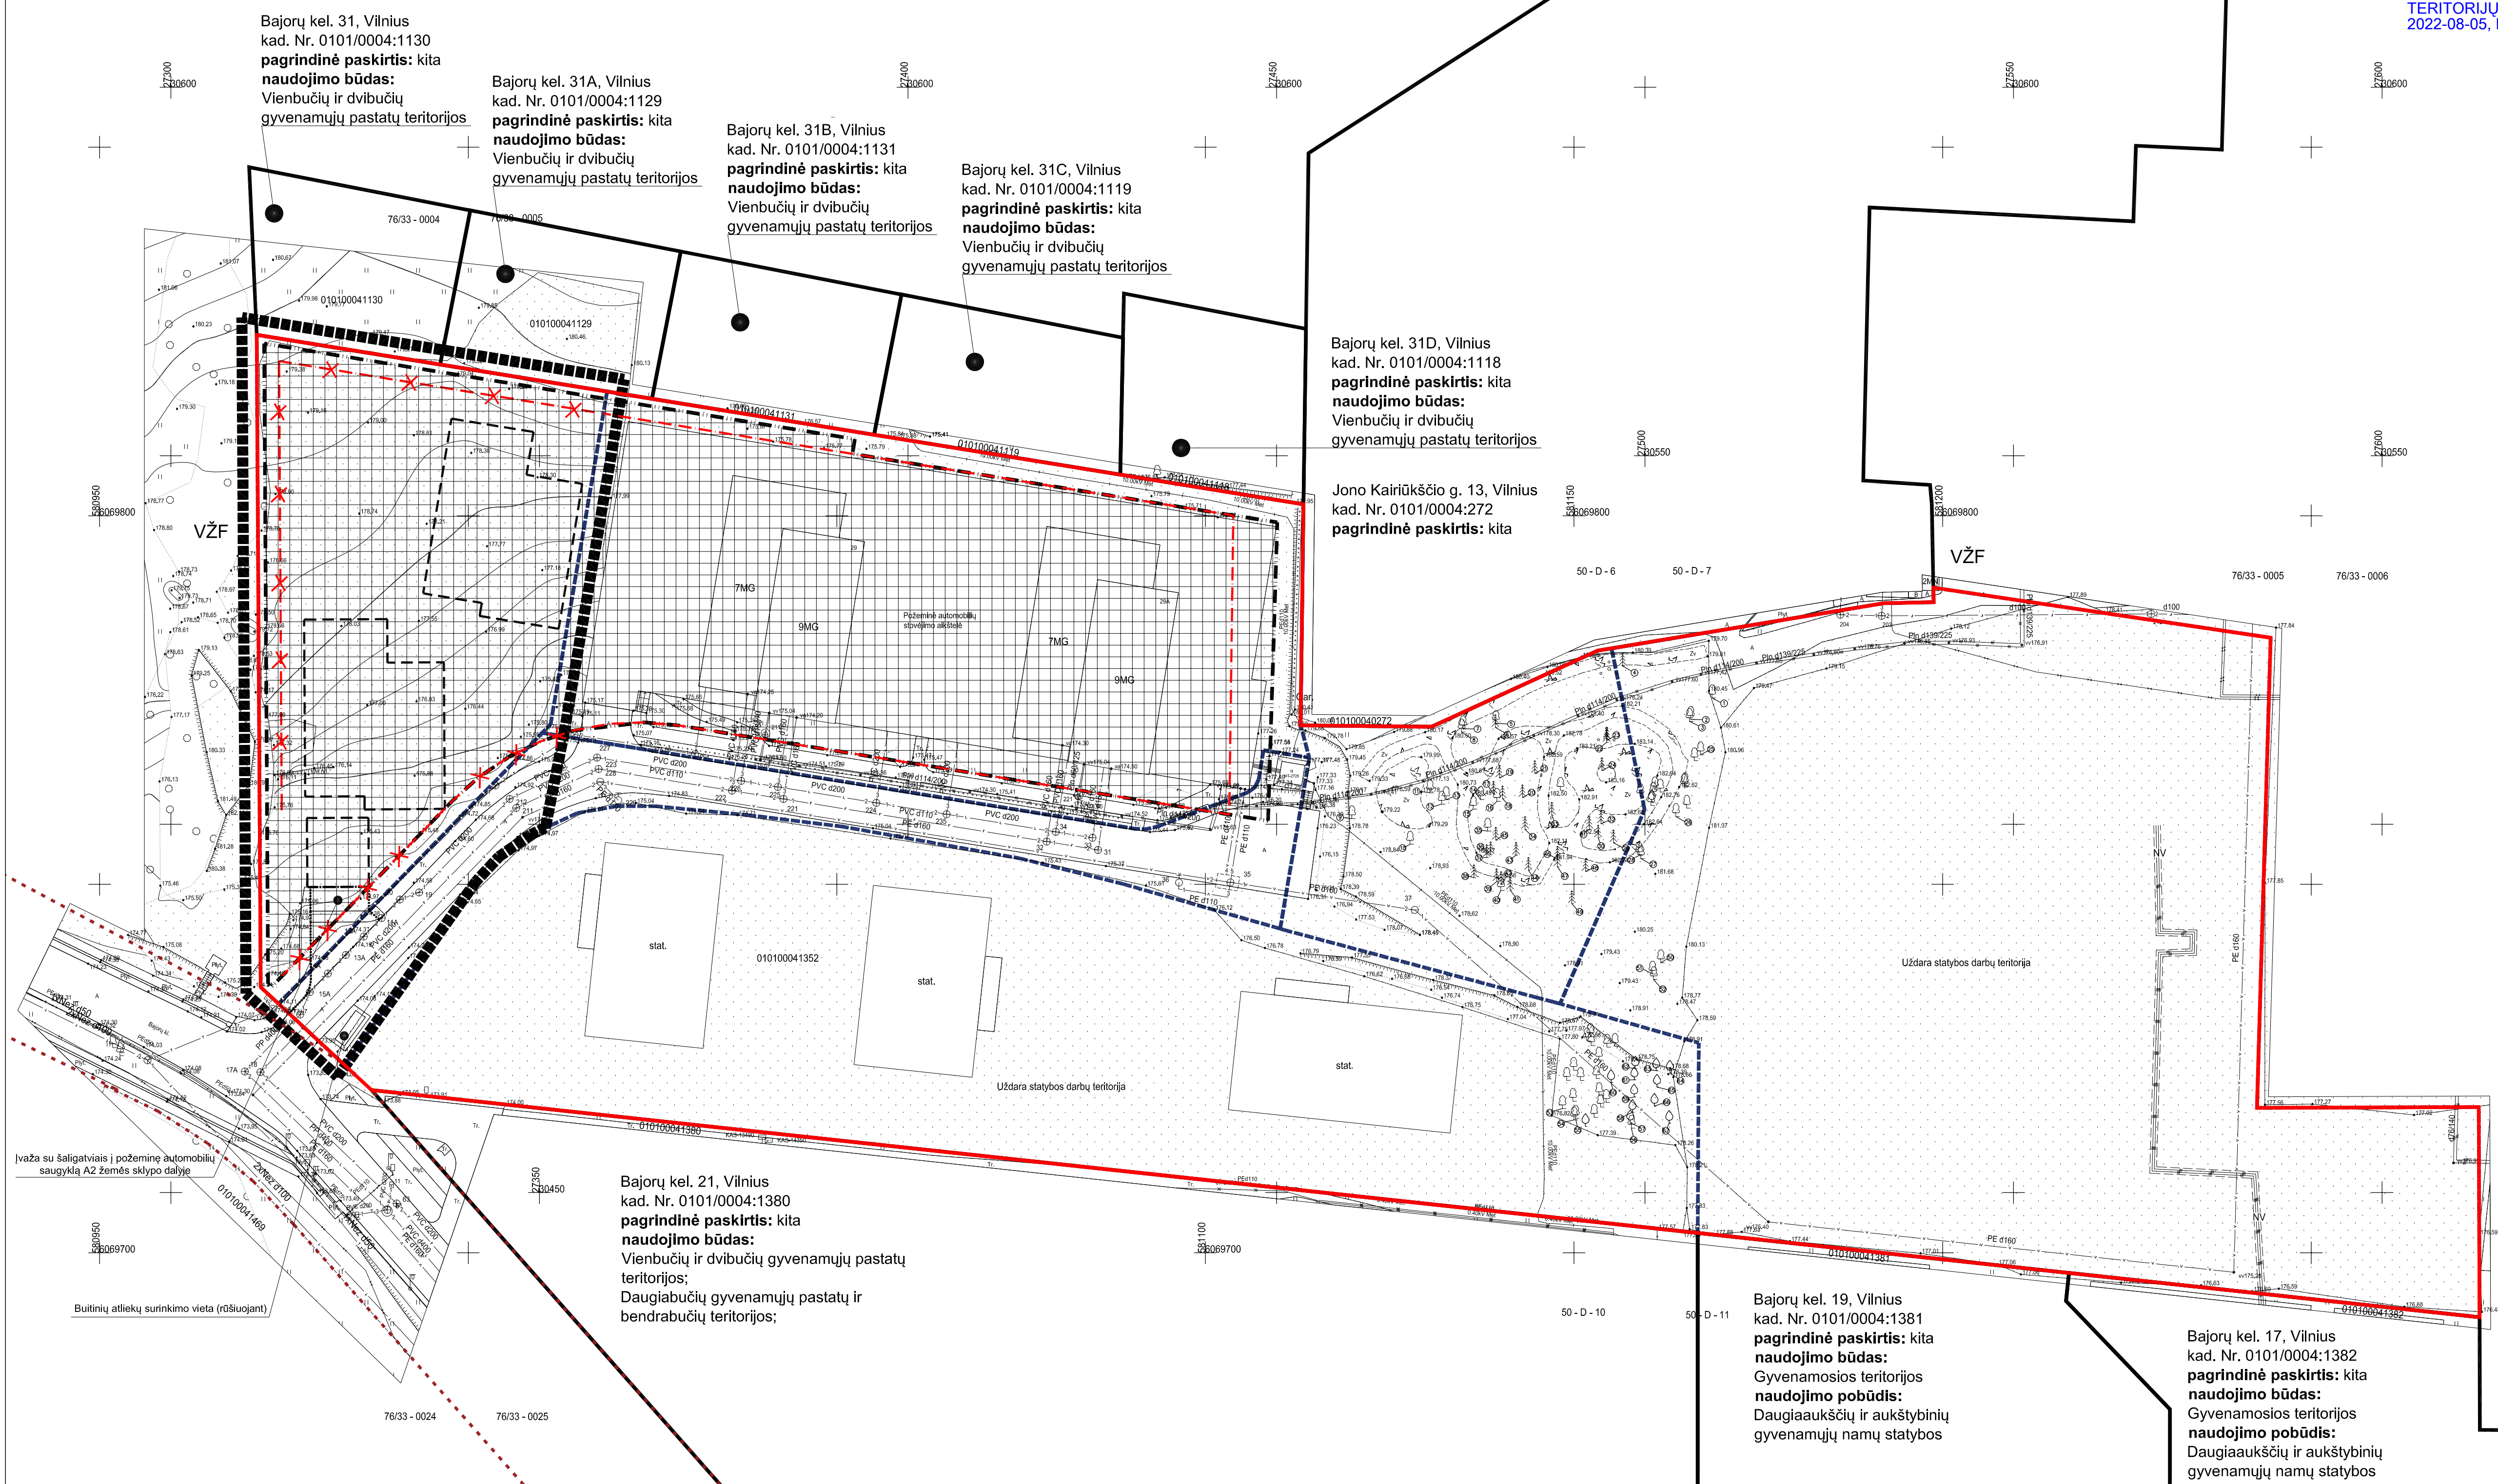

Bajorų kel. 31, Vilnius  
kad. Nr. 0101/0004:1130  
**pagrindinė paskirtis:** kita  
**naudojimo būdas:**  
Vienbučių ir dvibučių  
gyvenamųjų pastatų teritorijos

Bajorų kel. 31A, Vilnius  
kad. Nr. 0101/0004:1129  
**pagrindinė paskirtis:** kita  
**naudojimo būdas:**  
Vienbučių ir dvibučių  
gyvenamųjų pastatų teritorijos

Bajorų kel. 31B, Vilnius  
kad. Nr. 0101/0004:1131  
**pagrindinė paskirtis:** kita  
**naudojimo būdas:**  
Vienbučių ir dvibučių  
gyvenamųjų pastatų teritorijos

Bajorų kel. 31C, Vilnius  
kad. Nr. 0101/0004:1119  
**pagrindinė paskirtis:** kita  
**naudojimo būdas:**  
Vienbučių ir dvibučių  
gyvenamųjų pastatų teritorijos

Bajorų kel. 31D, Vilnius  
kad. Nr. 0101/0004:1118  
**pagrindinė paskirtis:** kita  
**naudojimo būdas:**  
Vienbučių ir dvibučių  
gyvenamųjų pastatų teritorijos

Jono Kairiūkščio g. 13, Vilnius  
kad. Nr. 0101/0004:272  
**pagrindinė paskirtis:** kita

Bajorų kel. 19, Vilnius  
kad. Nr. 0101/0004:1381  
**pagrindinė paskirtis:** kita  
**naudojimo būdas:**  
Gyvenamosios teritorijos  
**naudojimo pobūdis:**  
Daugiaaukščių ir aukštybinių  
gyvenamųjų namų statybos

Bajorų kel. 17, Vilnius  
kad. Nr. 0101/0004:1382  
**pagrindinė paskirtis:** kita  
**naudojimo būdas:**  
Gyvenamosios teritorijos  
**naudojimo pobūdis:**  
Daugiaaukščių ir aukštybinių  
gyvenamųjų namų statybos

Bajorų kel. 21, Vilnius  
kad. Nr. 0101/0004:1380  
**pagrindinė paskirtis:** kita  
**naudojimo būdas:**  
Vienbučių ir dvibučių gyvenamųjų pastatų  
teritorijos;  
Daugiaabučių gyvenamųjų pastatų ir  
bendrabučių teritorijos;


SUTARTINIAI ŽENKLAI

	DETALIOJO PLANO KOREKTŪROS GALIOJIMO RIBA (SUTAMPA SU NAUDOJIMOSI TVARKOS PLANE NUSTATYTA A2 ZONA)
	SKLYPO RIBA
	GATVĖS RAUDONOSIOS LINIJOS
	ESAMA STATYBOS RIBA (NUSTATYTA 2021-04-20 ĮSAKYMU NR. A30-1299/21 PATVIRTINTU DP KOREGAVIMU)
	ESAMA STATYBOS ZONA (NUSTATYTA 2021-04-20 ĮSAKYMU NR. A30-1299/21 PATVIRTINTU DP KOREGAVIMU)
	GRETIMŲ SKLYPŲ RIBOS
	SKLYPO NAUDOJIMOSI TVARKOS PLANO RIBOS
	SKLYPO NAUDOJIMO DALYJE A2 NAIKINAMA STATYBOS LINIJOS ATKARPA (NUSTATYTA 2021-04-20 ĮSAKYMU NR. A30-1299/21 PATVIRTINTU DP KOREGAVIMU)
	STATYBOS LINIJA
	ESAMI PASTATAI
	PERSPEKTYVINIAI PASTATAI (RENGIAMAS DAUGIABUČIŲ GYVENAMŲJŲ NAMŲ BAJORŲ KEL. 29, VILNIUJE, (III ETAPAS) STATYBOS PROJEKTAS)

PASTABOS

- KOREGUOJAMAS SPRENDINYS: STATYBOS LINIJA.  
KITI VILNIAUS MIESTO SAVIVALDYBĖS ADMINISTRACIJOS DIREKTORIAUS PAVADUOTOJO 2021-04-20 ĮSAKYMU NR. A30-1299/21 "DĖL SKLYPO J. KAIRIŪKŠČIO GATVĖJE DETALIOJO PLANO SPRENDINIŲ KOREGAVIMO TVIRTINIMO" PAKOREGUOTO "SKLYPO J. KAIRIŪKŠČIO G. (KADASTRO NR. 0101/0004:1352), VERKIŲ SENIŪNIJOJE, VILNIUJE DETALIOJO PLANO SPRENDINIAI NEKEIČIAMI.

ŽEMĖS SKLYPO NAUDOJIMOSI TVARKOS NUSTATYMO PLANAS. SKLYPO PLOTAS 24989 KV.M

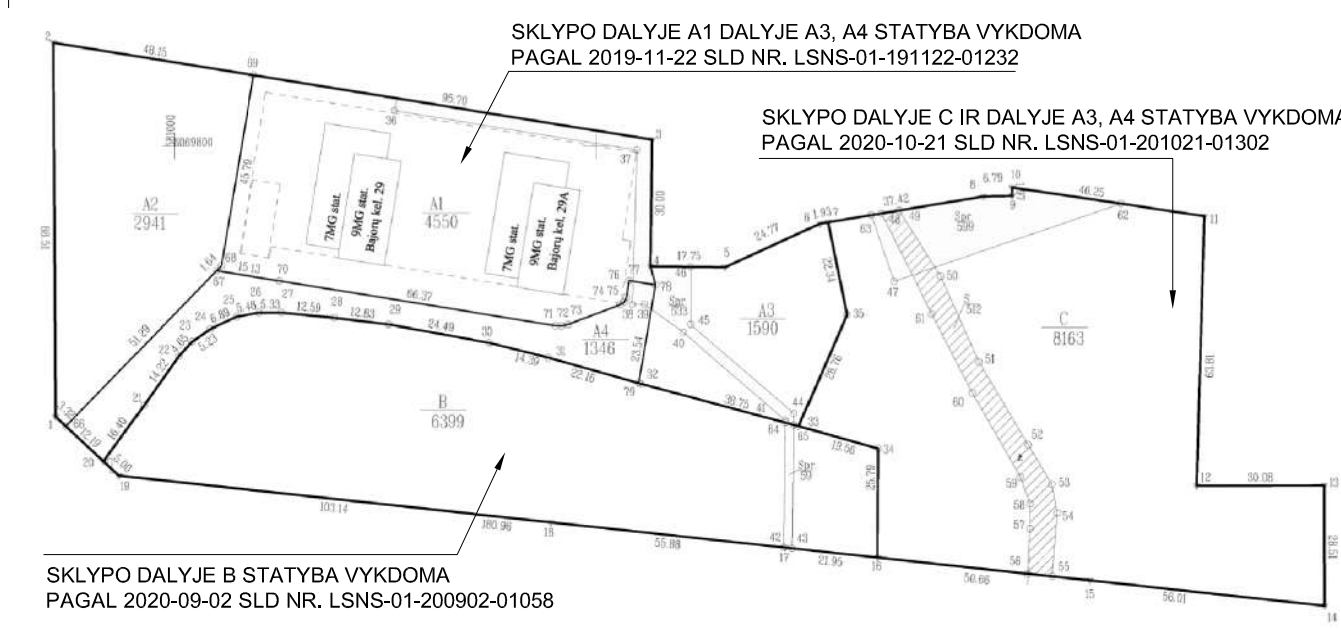

	2022 05 18	DETALIOJO PLANO KOREGAVIMAS
LAIDA	ĮŠLEIDIMO DATA	LAIDOS STATUSAS. KEITIMO PRIEŽASTIS (JEI TAIKOMA)
KVAL. PATV. DOK. NR.	UAB "Eventus Pro" Tauro g. 12 LT-01118 Vilnius Tel.: 2123075; faks.: 2617368 info@eventuspro.lt	SKLYPO J. KAIRIŪKŠČIO G. (KADASTRO NR. 0101/0004:1352), VERKIŲ SEN., VILNIUJE DETALIOJO PLANO KOREGAVIMAS
ATP1825	PV.ARCH.   Ieva Leinartaitė-Gerliakienė	DOKUMENTO PAVADINIMAS
		Pagrindinis brėžinys M 1:500
LT	INICIATORIUS	DOKUMENTO ŽYMUO
		O-BJR/III-PR-20-11-001-KK
		LAPAS LAPŲ
		1 1

**DETALŪS METADUOMENYS**

<b>Dokumento sudarytojas (-ai)</b>	Vilniaus miesto savivaldybė 188710061, Konstitucijos pr. 3, LT-09601, Vilnius
<b>Dokumento pavadinimas (antraštė)</b>	DĖL SKLYPO J. KAIRIŪKŠČIO GATVĖJE DETALIOJO PLANO SPRENDINIŲ KOREGAVIMO SKLYPE BAJORŲ KEL. 29 (KADASTRO NR. 0101/0004:1352) TVIRTINIMO
<b>Dokumento registracijos data ir numeris</b>	2022-10-07 Nr. A30-3731/22
<b>Dokumento gavimo data ir dokumento gavimo registracijos numeris</b>	–
<b>Dokumento specifikacijos identifikavimo žymuo</b>	ADOC-V1.0
<b>Parašo paskirtis</b>	Pasirašymas
<b>Parašą sukūrusio asmens vardas, pavardė ir pareigos</b>	Danuta Narbut, Administracijos direktoriaus pavaduotoja, Administracijos direktorius
<b>Sertifikatas išduotas</b>	DANUTA NARBUT LT
<b>Parašo sukūrimo data ir laikas</b>	2022-10-06 19:27:56 (GMT+03:00)
<b>Parašo formatas</b>	XAdES-T
<b>Laiko žymoje nurodytas laikas</b>	2022-10-06 19:27:50 (GMT+03:00)
<b>Informacija apie sertifikavimo paslaugų teikėją</b>	EID-SK 2016, AS Sertifitseerimiskeskus EE
<b>Sertifikato galiojimo laikas</b>	2020-07-27 16:38:23 – 2023-07-27 16:38:23
<b>Informacija apie būdus, naudotus metaduomenų vientisumui užtikrinti</b>	"Registravimas" paskirties metaduomenų vientisumas užtikrintas naudojant "RCSC IssuingCA, VI Registru centras - i.k. 124110246 LT" išduotą sertifikatą "Dokumentų valdymo sistema Avilys, Vilniaus miesto savivaldybės administracija, į.k. 188710061 LT", sertifikatas galioja nuo 2021-12-20 09:38:49 iki 2024-12-19 09:38:49
<b>Pagrindinio dokumento priedų skaičius</b>	1
<b>Pagrindinio dokumento priedamų dokumentų skaičius</b>	–
<b>Priedamo dokumento sudarytojas (-ai)</b>	–
<b>Priedamo dokumento pavadinimas (antraštė)</b>	–
<b>Priedamo dokumento registracijos data ir numeris</b>	–
<b>Programinės įrangos, kuria naudojantis sudarytas elektroninis dokumentas, pavadinimas</b>	Dokumentų valdymo sistema „Avilys“, versija 3.5.60
<b>Informacija apie elektroninio dokumento ir elektroninio (-ių) parašo (-ų) tikrinimą (tikrinimo data)</b>	Atitinka specifikacijos keliamus reikalavimus. Visi dokumente esantys elektroniniai parašai galioja (2022-10-07 08:15:45)
<b>Paieškos nuoroda</b>	–
<b>Papildomi metaduomenys</b>	Nuorašą suformavo 2022-10-07 08:15:45 Dokumentų valdymo sistema „Avilys“



**DETALŪS METADUOMENYS**

<b>Dokumento sudarytojas (-ai)</b>	Vilniaus miesto savivaldybė 188710061, Konstitucijos pr. 3, LT-09601, Vilnius
<b>Dokumento pavadinimas (antraštė)</b>	DĖL PRITARIMO PROJEKTINIAMS PASIŪLYMAMS BAJORŲ KEL. 29 (III ETAPAS)
<b>Dokumento registracijos data ir numeris</b>	2022-12-09 Nr. A51-186679/22(3.3.2.26E-MPA)
<b>Dokumento gavimo data ir dokumento gavimo registracijos numeris</b>	–
<b>Dokumento specifikacijos identifikavimo žymuo</b>	ADOC-V1.0
<b>Parašo paskirtis</b>	Pasirašymas
<b>Parašą sukūrusio asmens vardas, pavardė ir pareigos</b>	Mindaugas Pakalnis, Vilniaus miesto savivaldybės administracijos vyriausiasis architektas, Administracijos direktorius
<b>Sertifikatas išduotas</b>	MINDAUGAS PAKALNIS LT
<b>Parašo sukūrimo data ir laikas</b>	2022-12-08 13:29:19 (GMT+02:00)
<b>Parašo formatas</b>	XAdES-T
<b>Laiko žymoje nurodytas laikas</b>	2022-12-08 13:26:07 (GMT+02:00)
<b>Informacija apie sertifikavimo paslaugų teikėją</b>	EID-SK 2016, AS Sertifitseerimiskeskus EE
<b>Sertifikato galiojimo laikas</b>	2020-11-03 20:19:13 – 2025-11-02 23:59:59
<b>Informacija apie būdus, naudotus metaduomenų vientisumui užtikrinti</b>	"Registravimas" paskirties metaduomenų vientisumas užtikrintas naudojant "RCSC IssuingCA, VI Registru centras - i.k. 124110246 LT" išduotą sertifikatą "Dokumentų valdymo sistema Avilys, Vilniaus miesto savivaldybės administracija, į.k. 188710061 LT", sertifikatas galioja nuo 2021-12-20 09:38:49 iki 2024-12-19 09:38:49
<b>Pagrindinio dokumento priedų skaičius</b>	3
<b>Pagrindinio dokumento priedamų dokumentų skaičius</b>	–
<b>Priedamo dokumento sudarytojas (-ai)</b>	–
<b>Priedamo dokumento pavadinimas (antraštė)</b>	–
<b>Priedamo dokumento registracijos data ir numeris</b>	–
<b>Programinės įrangos, kuria naudojantis sudarytas elektroninis dokumentas, pavadinimas</b>	Dokumentų valdymo sistema „Avilys“, versija 3.5.69.1
<b>Informacija apie elektroninio dokumento ir elektroninio (-ių) parašo (-ų) tikrinimą (tikrinimo data)</b>	Atitinka specifikacijos keliamus reikalavimus. Visi dokumente esantys elektroniniai parašai galioja (2022-12-09 08:08:57)
<b>Paieškos nuoroda</b>	–
<b>Papildomi metaduomenys</b>	Nuorašą suformavo 2022-12-09 08:08:58 Dokumentų valdymo sistema „Avilys“