


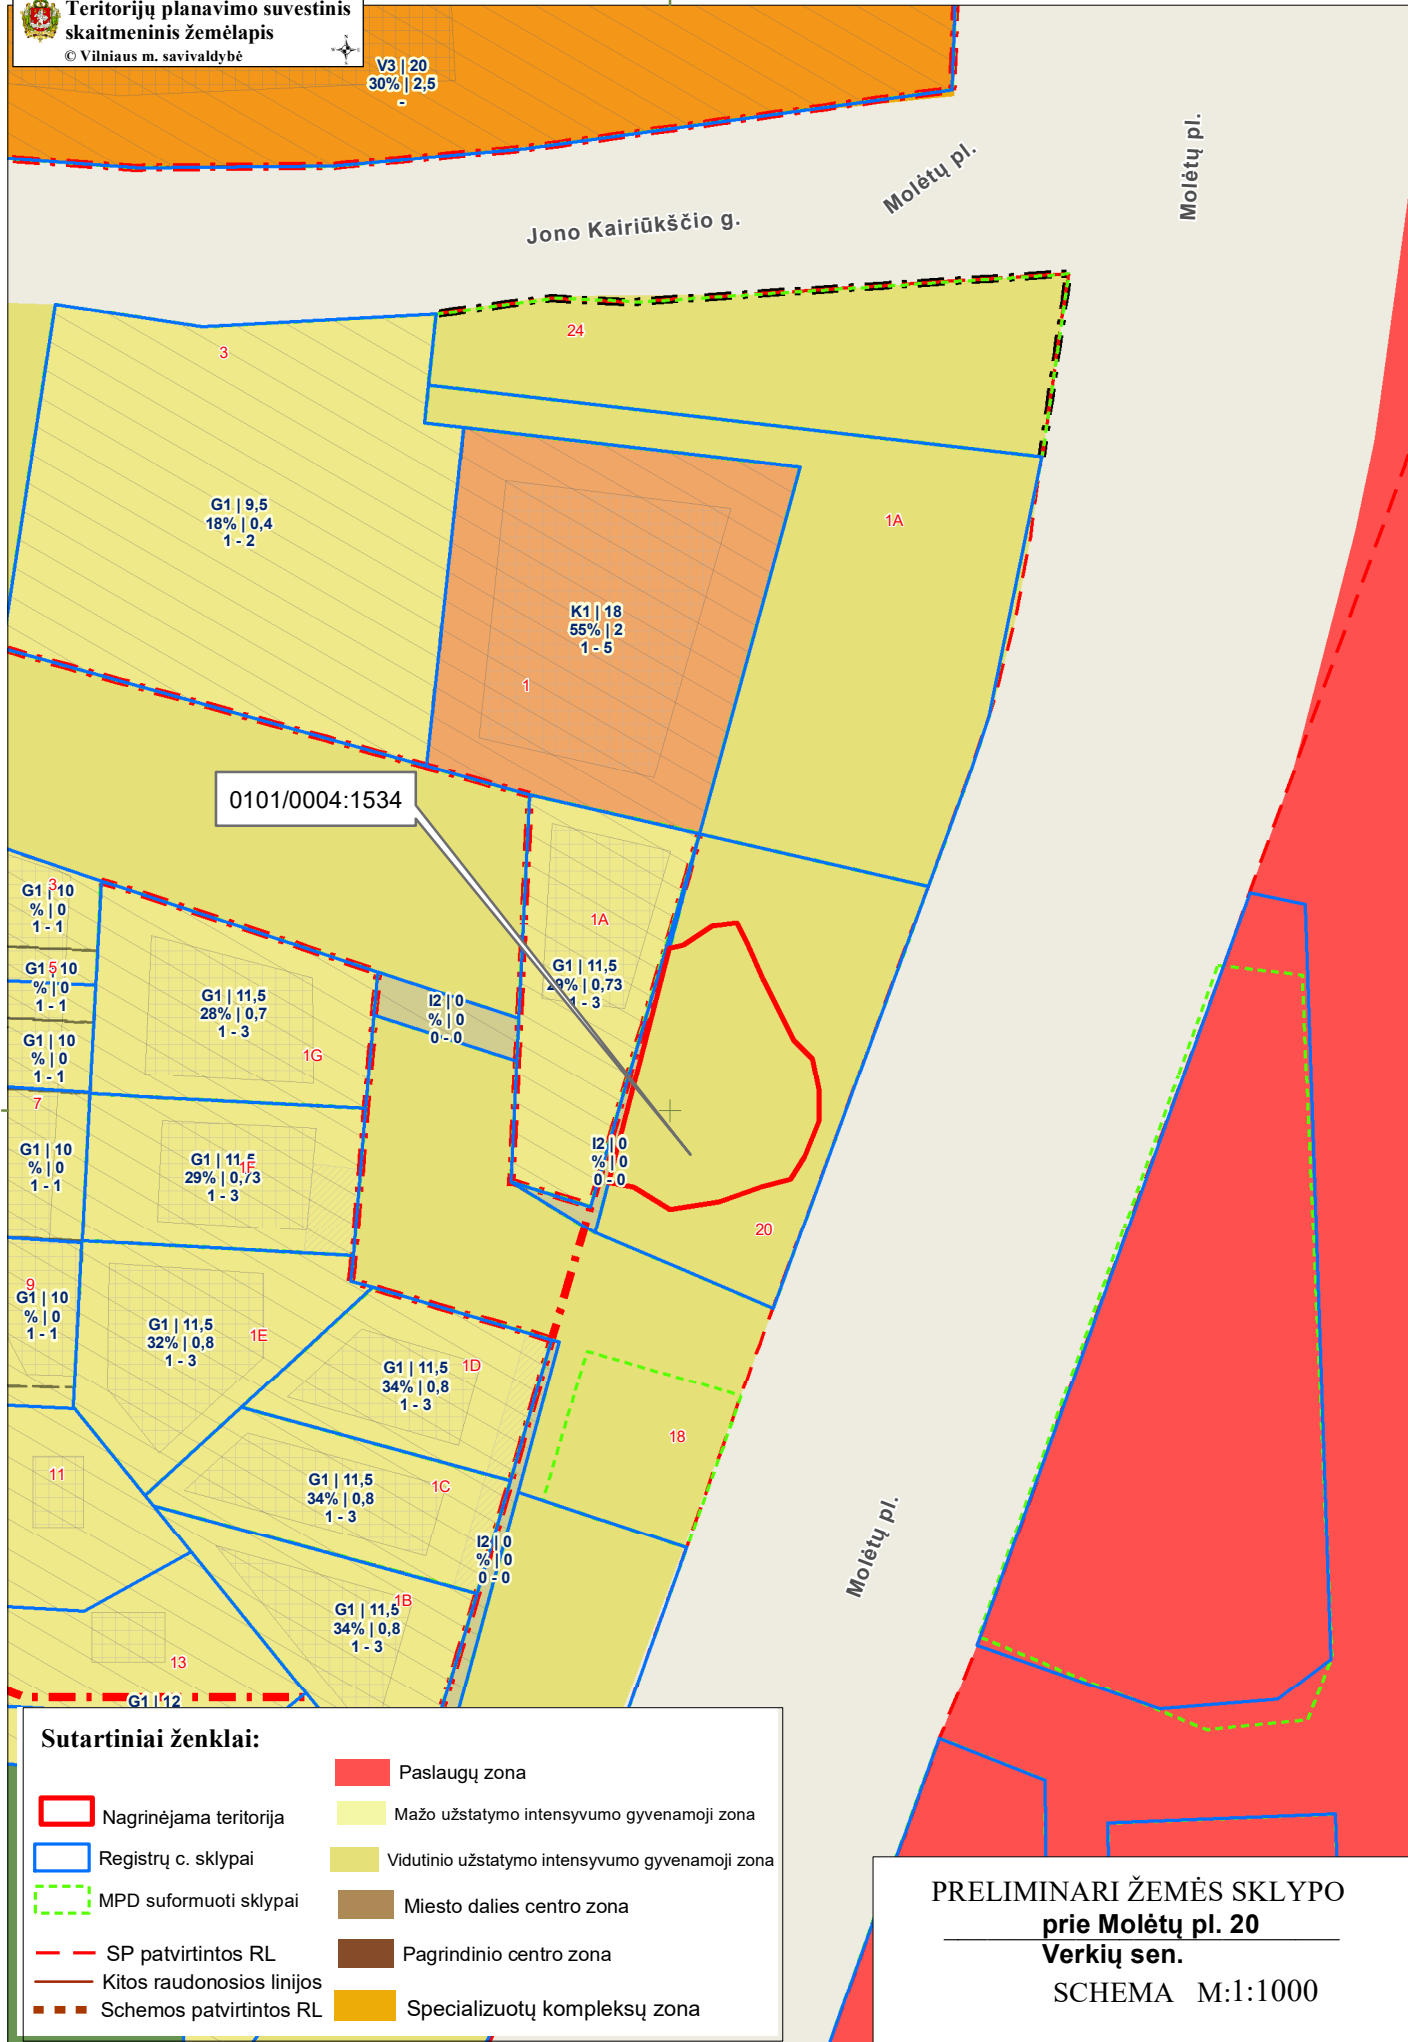


 






V3 | 20
30% | 2,5



0101/0004:1534

60656000

Sutartiniai ženklai:

- | | | | |
|---|---------------------------|---|---|
|  | Nagrinėjama teritorija |  | Paslaugų zona |
|  | Registru c. sklypai |  | Mažo užstatymo intensyvumo gyvenamoji zona |
|  | MPD suformuoti sklypai |  | Vidutinio užstatymo intensyvumo gyvenamoji zona |
|  | SP patvirtintos RL |  | Miesto dalies centro zona |
|  | Kitos raudonosios linijos |  | Pagrindinio centro zona |
|  | Schemos patvirtintos RL |  | Specializuotų kompleksų zona |

PRELIMINARI ŽEMĖS SKLYPO
prie Molėtų pl. 20
Verkių sen.
 SCHEMA M:1:1000