




Teritorijos (jo dalies) Nr.	Sklypo (jo dalies) Nr.	Sklypo (jo dalies) plotas kv.m	Teritorijos naudojimo tipas	žemės naudojimo paskirtis	žemės naudojimo būdai	Privalomieji teritorijos naudojimo reikalavimai					Papildomi teritorijos naudojimo reikalavimai					
						Leistinas pastatų aukštis nuo žemės paviršiaus, m	aukštis, m	Užstatymo tankis, %	Užstatymo intensyvumas/ UŽSTATYMO TANKIS	Užstatymo tipas	galimi žemės sklypų dydžiai	galimi žemės sklypų dydžiai	priskiriamųjų želdynų ir želdinių teritorijų dalys, %	pastatų aukštis skaičius	statinių paskirtys	kiti reikalavimai
1	2	3	4	5	6	7	8	9	10	11	12	13	14	15	16	17
1	1	923	Gyvenamoji teritorija (GV)	kiti	G1 Vienbuvių ir dvibuvių gyvenamųjų pastatų teritorijos	10,00	203,50	29	0,4	Sodybinis užstatymas	0,0400	—	25%	2	8.1. gyvenamųjų pastatų (vieno buto) pastatai 8.2. gyvenamųjų pastatų (dviejų butų) pastatai	VI. Elektros linijų apsaugos zonos. XX. Požemių vandens telkinių (vandenviežių) apsaugos zonos (III kategorija). XLIX. Vandentiekio, lietaus ir fekalinės kanalizacijos tinklų ir įrenginių apsaugos zonos. V. Aerodromų apsaugos zonos. XIX. Naktiniojamųjų kultūros vertybių teritorija ir apsaugos zonos.

Sutartinių ženklų lentelė	
—	Detaliojo plano galiojimo riba
—	Statybos riba
—	Esamo sklypo riba
—	Teritorija, kurioje galima statyba
—	Įvažiavimas - išvažiavimas, eismo kryptis
—	Apsaugos zonos
—	Esama elektros linija
—	Esamas vandentiekis
—	Esama buitinė nuotekynė
—	Esami medžiai
—	Gatvės raudonosios linijos
—	Naikinamos gatvės raudonosios linijos
—	Atliekų rūšiavimo ir surinkimo aikštelė
Teritorijos paskirtis ir naudojimo būdas	
G1 - Gyvenamosios teritorijos (vienbuvių ir dvibuvių gyvenamųjų pastatų statybos)	
Reglamentų sutartinis žymėjimas	
T	T. Konkretus teritorijos naudojimo tipas
1 2	1. Teritorijos naudojimo būdas
3 4	2. Leistinas pastatų aukštis, m
5 6	3. Užstatymo tankis procentais
7	4. Užstatymo intensyvumas
	5. Leistinas pastatų aukštis skaičius
	6. Leistina pastatų aukščio altitudė
	7. Priklausomųjų želdynų norma procentais
Sklypo numerio ir ploto žymėjimas	
m	m - sklypo numeris
n	n - sklypo plotas (kv. m.)

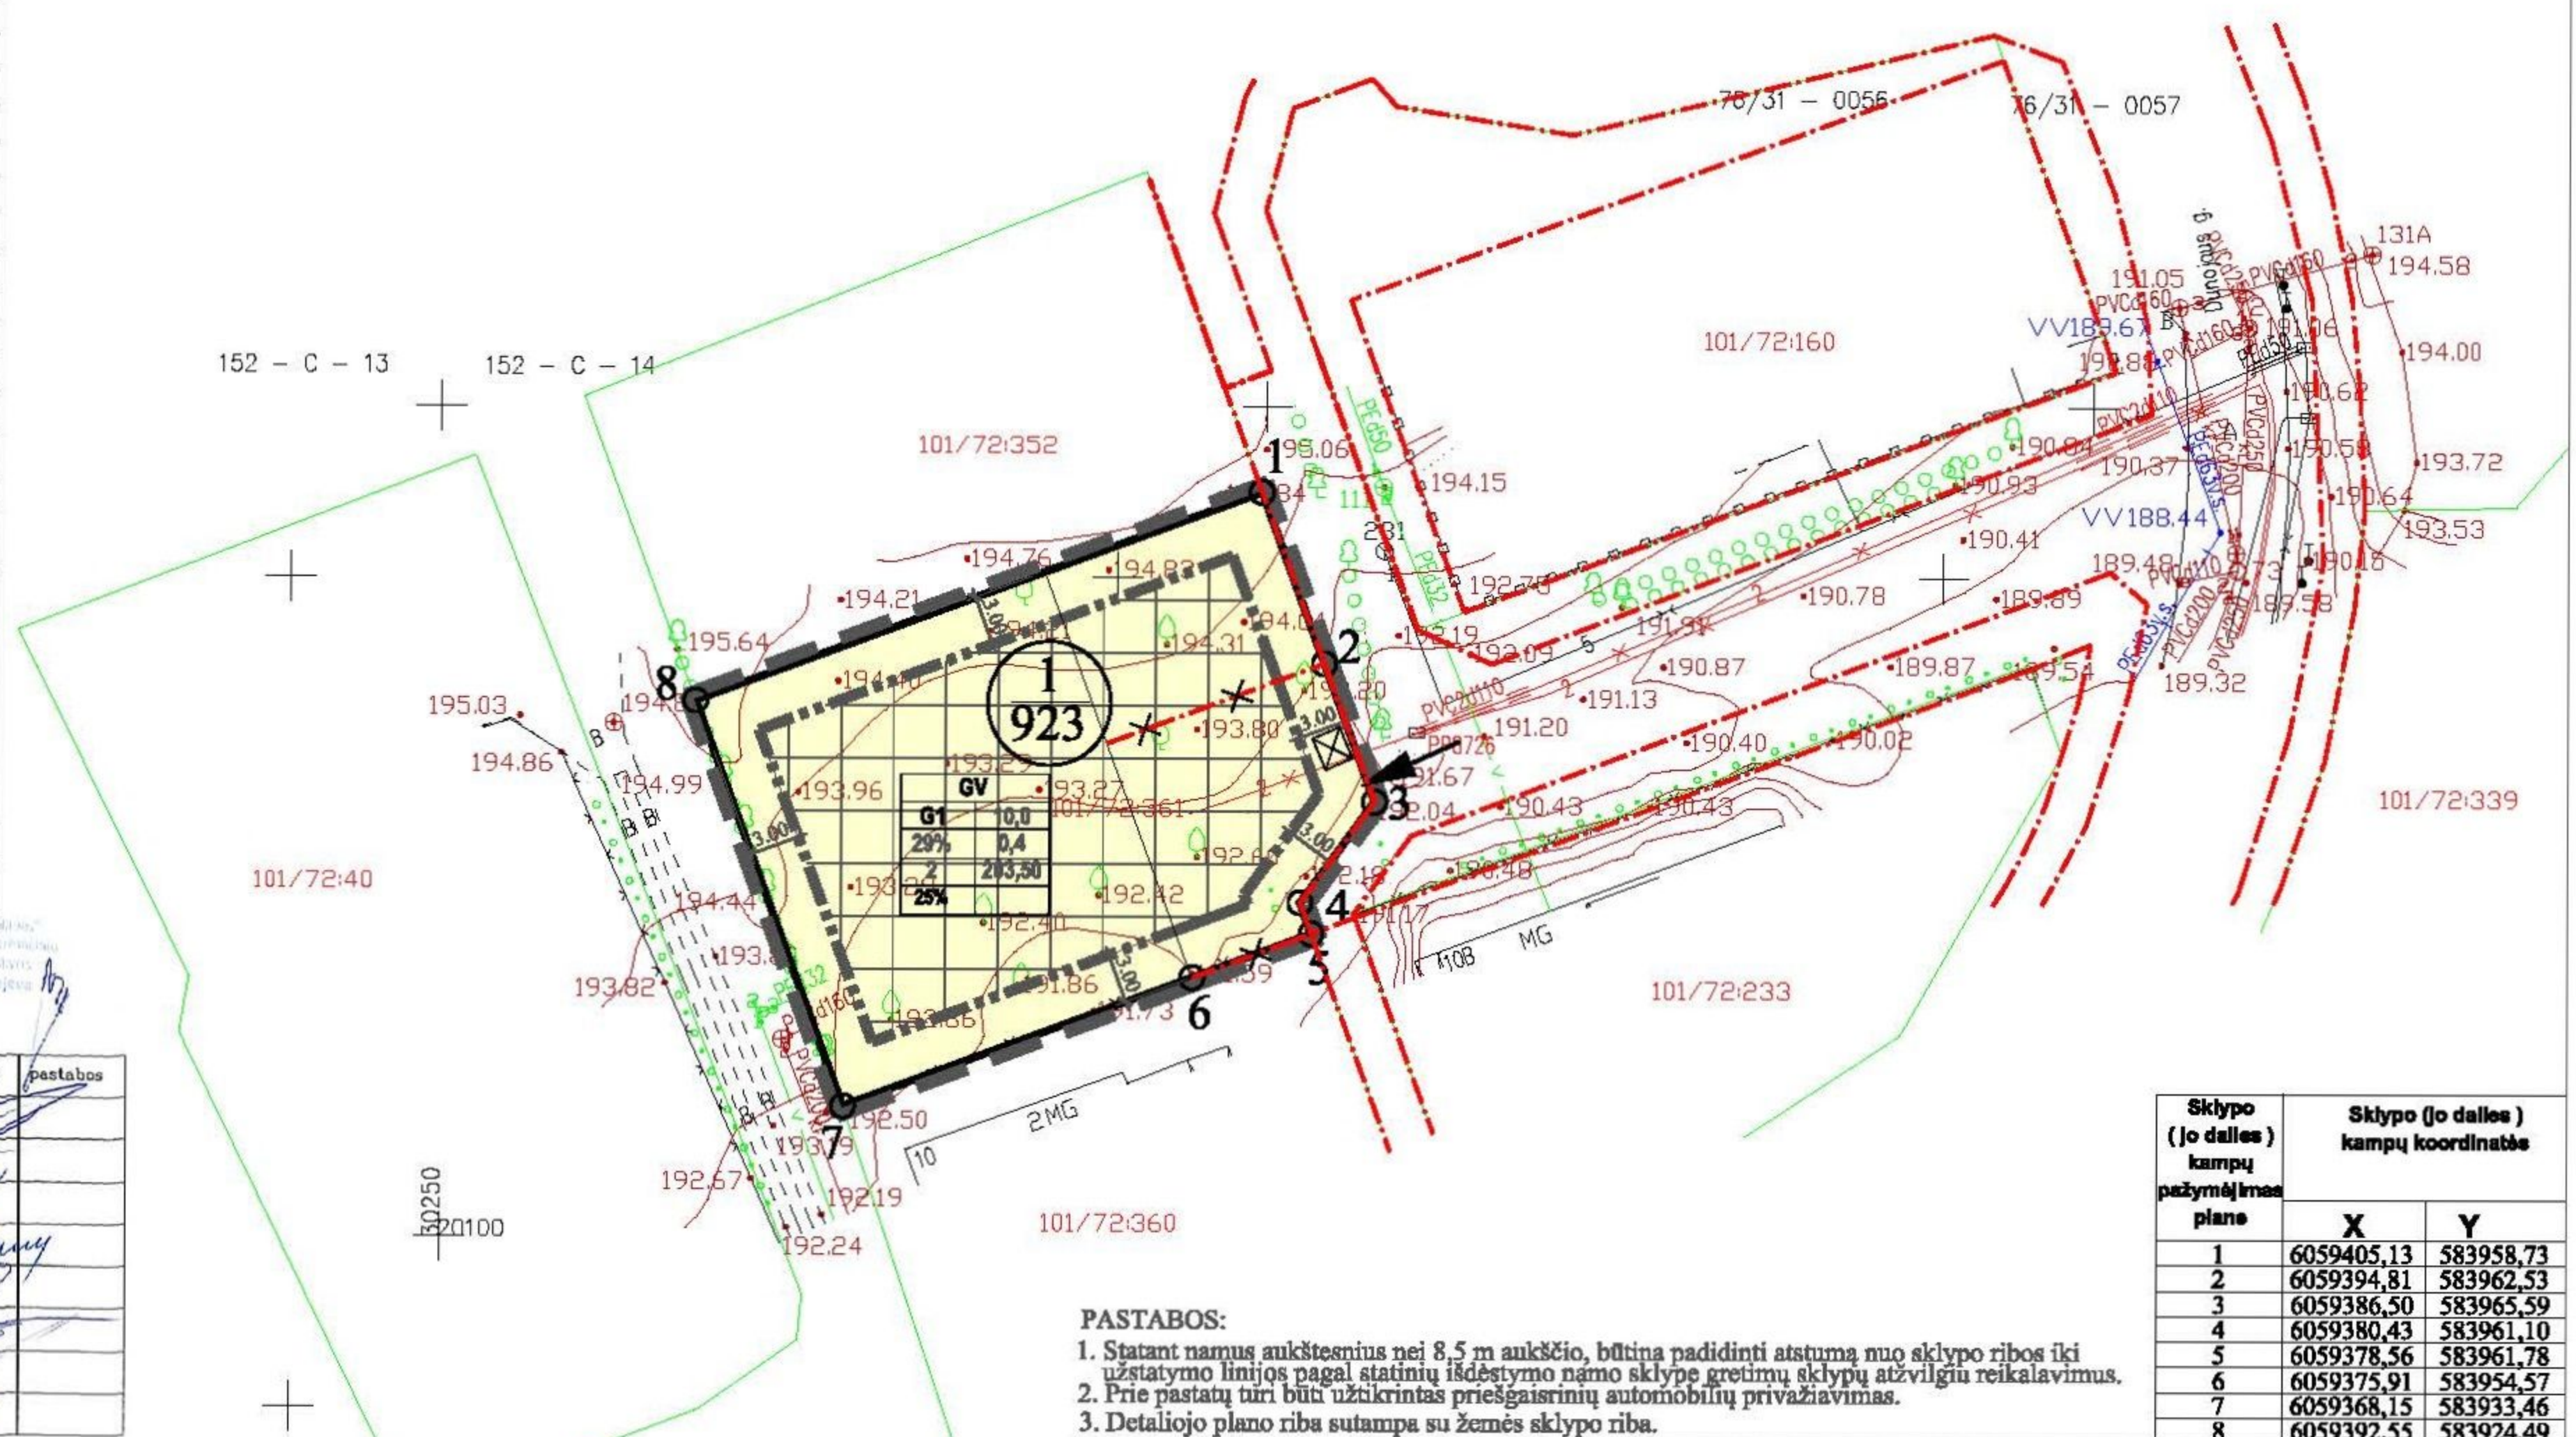

Esamos inžinerinės komunikacijos sutikslintos.

Nr.	įstaigos pavad.	V.Pavardė	data	parašas	pastabos
1	Vilniaus m. MFD	R. Balcudaitis	2018.11.03	[Signature]	
2	AB "Energijos skirstymo operatorius" (EŠO)	I. Budin	2018.10.05	[Signature]	
3	TELIA LIETUVA, AB	V. Proševica	2018.11.05	[Signature]	
4	UAB "Vilniaus gatvių apšviet. elektros tinkl.	S. Lisica	2018.11.05	[Signature]	
5	UAB "VVT"	S. Kubontauskas	2018.10.30	[Signature]	
6	LITORIS AB	S. Vaitis	2018.10.05	[Signature]	
7	UAB "Vilniaus miesto savivaldybės administracijos atliktas darbas"	N. Kalančiūnaitė	2018.11.05	[Signature]	
8	UAB "Skaidulės"	P. Jankaitis	2018.11.06	[Signature]	

PASTABOS:

- Statant namus aukštesnius nei 8,5 m aukščio, būtina padidinti atstumą nuo sklypo ribos iki užstatymo linijos pagal statinių išdėstymo namo sklype gretimų sklypų atžvilgiu reikalavimus.
- Prie pastatų turi būti užtikrintas priešgaisrinis automobilių privažiavimas.
- Detaliojo plano riba sutampa su žemės sklypo riba.

Sklypo (jo dalies) kampų pažymėjimas plane	Sklypo (jo dalies) kampų koordinatės	
	X	Y
1	6059405,13	583958,73
2	6059394,81	583962,53
3	6059386,50	583965,59
4	6059380,43	583961,10
5	6059378,56	583961,78
6	6059375,91	583954,57
7	6059368,15	583933,46
8	6059392,55	583924,49

Koordinatė sistema - LKS-94
Aukščių sistema - LAS07

Objektas: Topografinė nuotrauka Dunojaus g. 14B, Vilnius, Vilniaus m. sav.

Užsakovas: Donatas Pukanasis

Pareigos	V. Pavardė	Parašas	Data	Topografinė nuotrauka
Direktorius	Z. Daugirdas	GKV-492	2018.10	Mastelis 1:500
Mėtininkė	A. Lieplienė	GKV-491	2018.10	Lapų/apc. skaičius 1/1
				Užrašymai 71-T-2018

UAB "VILNIAUS GEODEZIJA", Vilkpėdės g. 3, LT-03151 Vilnius. +370 618 80921, info@vilniausgeodezija.lt

Atest. Nr. **UAB "MEIRISTA"**
Panerių g. 64, Vilnius, tel. Nr. 869947231, uabmeirista@gmail.com

Pareigos	V. Pavardė	Parašas	Data	Teritorijos prie Dunojaus gatvės detaliojo plano sprendinių koregavimas sklype Dunojaus g. 14B inicijavimo pagrindu
TPV0047	PV	G. Meidutė	2018-12	PAGRINDINIS BRĖŽINYS. TERITORIJOS TVARKYMO IR NAUDOJIMO REŽIMO BRĖŽINYS. M1:500
19253	PDV	G. Meidutė	2018-12	

Laida 0

Etapas: Planavimo iniciatorius: **DONATAS PUKANASIS**

DPK

263-DPK-2018

Lapas 1, Lapų 1