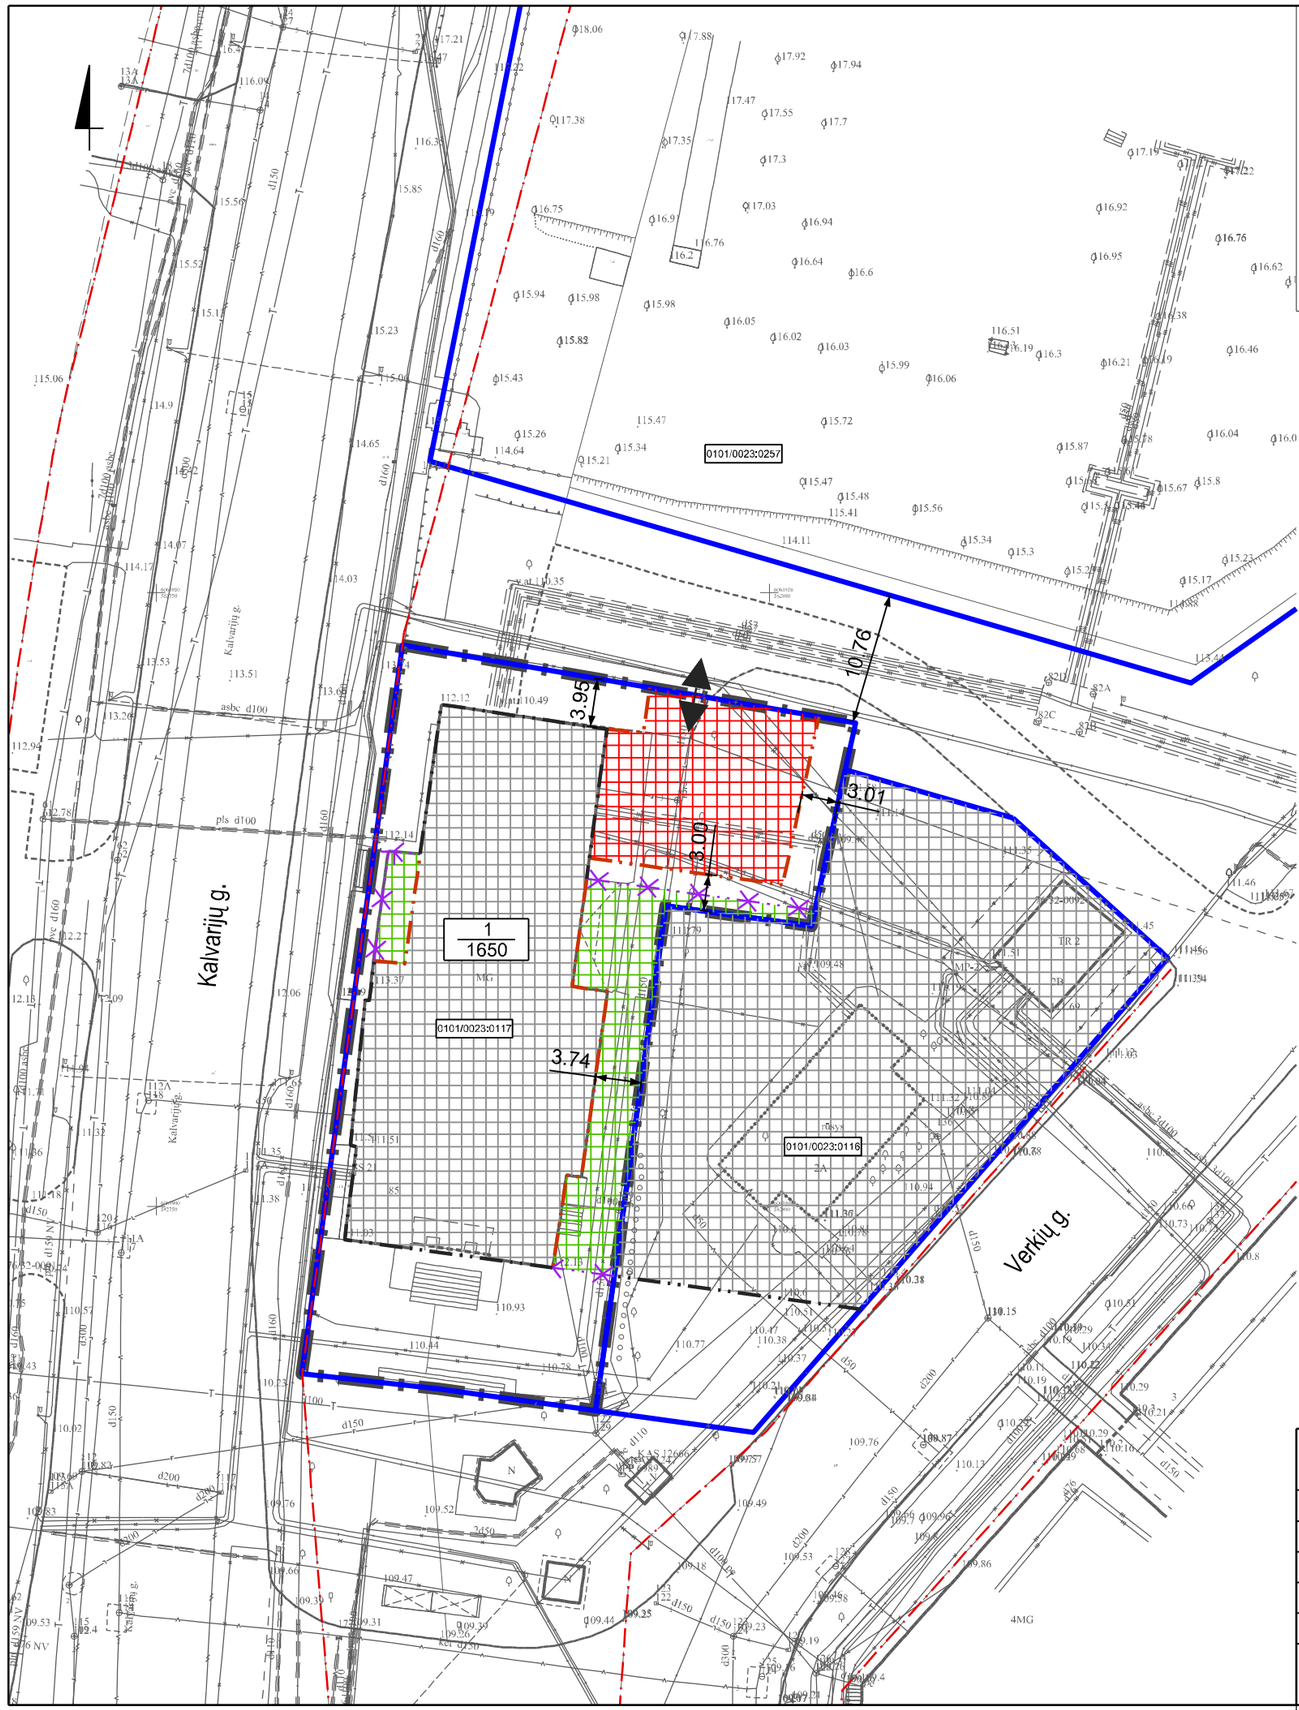

PATVIRTINTA:

Vilniaus miesto savivaldybės administracijos direktoriaus

202.... m. .....mėn. .....d.

Įsakymu Nr. .....

SUTARTINIAI ŽENKLAI

- Planuojamos teritorijos riba
- Esamų sklypų ribos
- Gatvių raudonosios linijos
- Statybos riba
- Statybos zona
- Nauja tikslinama statybos riba
- Nauja tikslinama statybos zona
- Naikinama statybos riba
- Naikinama statybos zona
- Įvažiavimas - išvažiavimas

N / M — N - sklypo numeris; M - sklypo plotas, m²

PASTABOS:

1. Šiuo brėžiniu tikslinama Teritorijos prie Kalvarijų ir Žalgirio gatvių sankirtoje nedidelių veiklos mastų detaliojo plano, patvirtinto Vilniaus miesto valdybos 2000-06-08 sprendimu Nr. 1200V, nustatyta statybos zona, statybos riba.
2. Detaliuoju planu nustatyti privalomieji teritorijos naudojimo ir tvarkymo rėžimo reikalavimai nekeičiami.
3. Vadovaujantis priklausomųjų želdynų normų (plotų) nustatymo tvarkos aprašu, patvirtintu Lietuvos Respublikos aplinkos ministro 2007 m. gruodžio 21 d. įsakymu Nr. D1-694, Sklypui taikytinas 10 proc. mažiausias želdynams priskiriamas plotas nuo viso žemės sklypo ploto.
4. Detaliuoju planu suplanuoti inžinerinės infrastruktūros sprendiniai nekeičiami.
5. Saugomų esamų, kertamų, sodinamų naujų medžių analizė sprendžiama rengiamo techninio projekto aplinkosauginėje dalyje.
6. Techninio projekto rengimo metu privalu numatyti gaisrų gesinimo priemones sklypo viduje ar besiribojančiuose inžinerinės infrastruktūros koridoriuose.
7. Planuojant statinius turi būti išlaikomi gretimuose sklypuose esantiems ar statomiems pastatams atitinkamuose teisės aktuose tos paskirties pastatams nustatyti natūralaus apšvietimo reikalavimai.

Atest. Nr.	UAB "SENAMIESČIO PROJEKTAI"				TERITORIJOS PRIE KALVARIJŲ IR ŽALGIRIO GATVIŲ SANKIRTOJE NEDIDELIŲ VEIKLOS MASTŲ DETALIOJO PLANO STATYBOS ZONOS IR RIBŲ KOREGAVIMAS		
TPV 0067	PV	Giedrius Bireta		2022.04	DETALIOJO PLANO PAGRINDINIO BRĖŽINIO KOREGAVIMO BRĖŽINYS M 1:500		Laida
TPV 0067	arch.	Giedrius Bireta		2022.04			0
Etapas	Organizatorius: Vilniaus miesto savivaldybės administracijos direktorius				TPD-2021-03	Lapas	Lapų
DP						1	1

2022.04.05