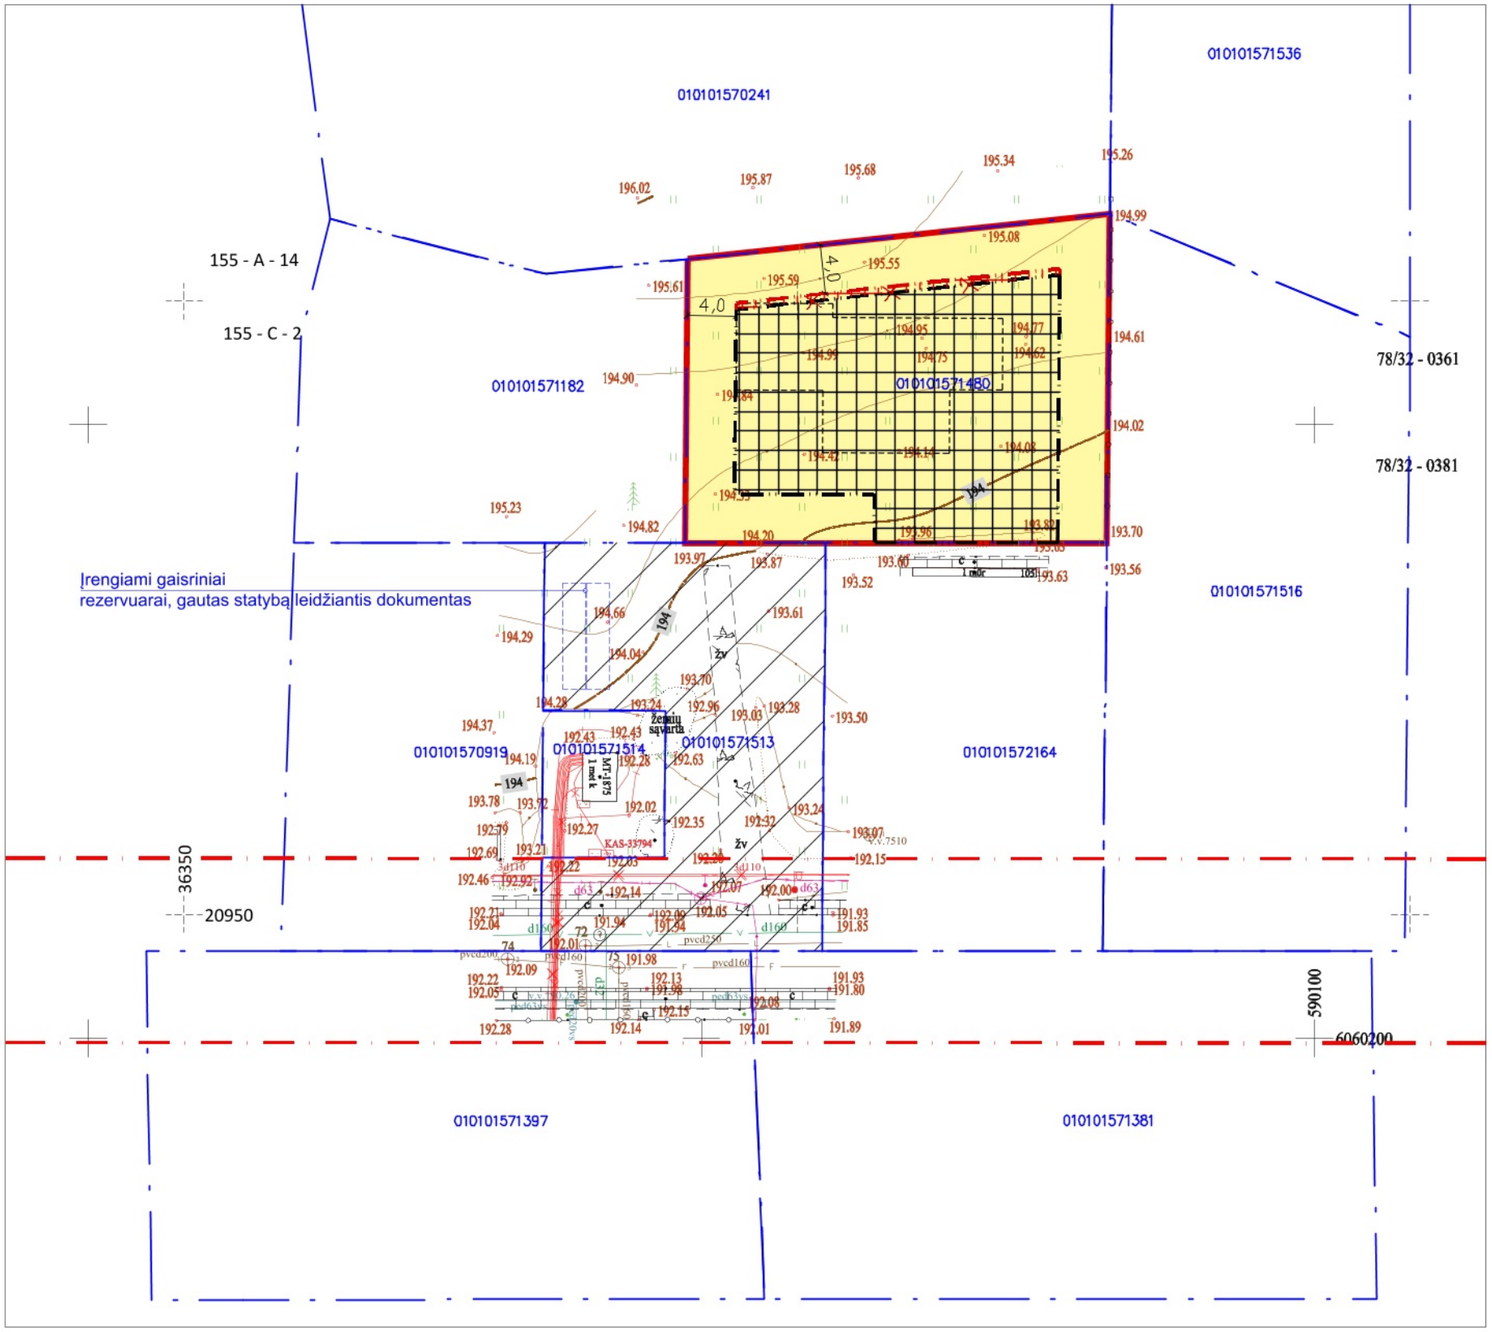

SUTARTINIAI ŽYMĖJIMAI

- Koreguojamo sklypo riba
- Naikinama statybos riba
- Planuojama statybos riba
- Ankščiau suplanuotos gatvių raudonosios linijos
- Esamas servitutas
- Esama statybos zona
- Planuojama statybos zona
- Statomas pastatas

PASTABA:
Koreguojama statybos zona ir statybos riba, kiti detaliojo plano sprendiniai nekeičiami.

TIIIS derinimo lentelė

Topografinių ir inžinerinių tinklų planų erdvinių duomenų teikimas tikrinti ir tvarkyti (TIIIS)	Data: Pateiktas	Data: Įvykdytas	Prašymo Nr.
	2023-02-09	2023-02-20	TIIIS1-20230209-009668

Plano tipas: topografinis planas - pilnas turinys

Geodezininko
Nuolatinio Lietuvos gyventojo individualios veiklos vykdymo pažyma Nr. 065994
Geodezininko kvalifikacijos pažymėjimas Nr. 1GKV-1568, išduotas 2018 m. gegužės 25 d.
Žėručio g. 23-55, Vilnius., LT-04104, tel.: 8-646-24405

OBJEKTAS	ADRESAS: Vilniaus m., Naujosios Vilnios sen., Kazio Bizausko g.105A		
KOORDINAČIŲ SISTEMA: LKS-94	Planinės padėties tikslumas 0.034 m; aukščių padėties tikslumas - 0.038 m.		
GEODEZININKAS	Kvalifikacijos pažymėjimo Nr. 1GKV-1568	AUKŠČIŲ SISTEMA:LAS07	
	VARDAS IR PAVARDĖ	PARAŠAS	DATA
			2023-02

LIETUVOS RESPUBLIKA Individuali veikla VILNIUS A.V.

Atestato Nr.			UAB "Vildomus", A. J. Povilaičio g. 18, Vilnius. Tel.: +370 600 86222			Sklypo (kad. nr. 0101/0157:198) Grigaičių kaime, Vilniuje detaliojo plano (registro nr. T00055146) statybos zonos ir statybos ribos koregavimas žemės sklype Kazio Bizausko g. 105A, Vilniuje		
							Mastelis	Dalis
A1320	PV	S. K			2024	Brėžinys	1:500	
							LAPAS	LAPŲ
Koregavimo iniciatorius: fizinis asmuo							1	1