


# Planuojamas naujas servitutas S5 (131 m<sup>2</sup>) inžineriniams tinklams tiesti ir eksploatuoti

Koreguojama užstatymo riba

50-D-10

50-D-10

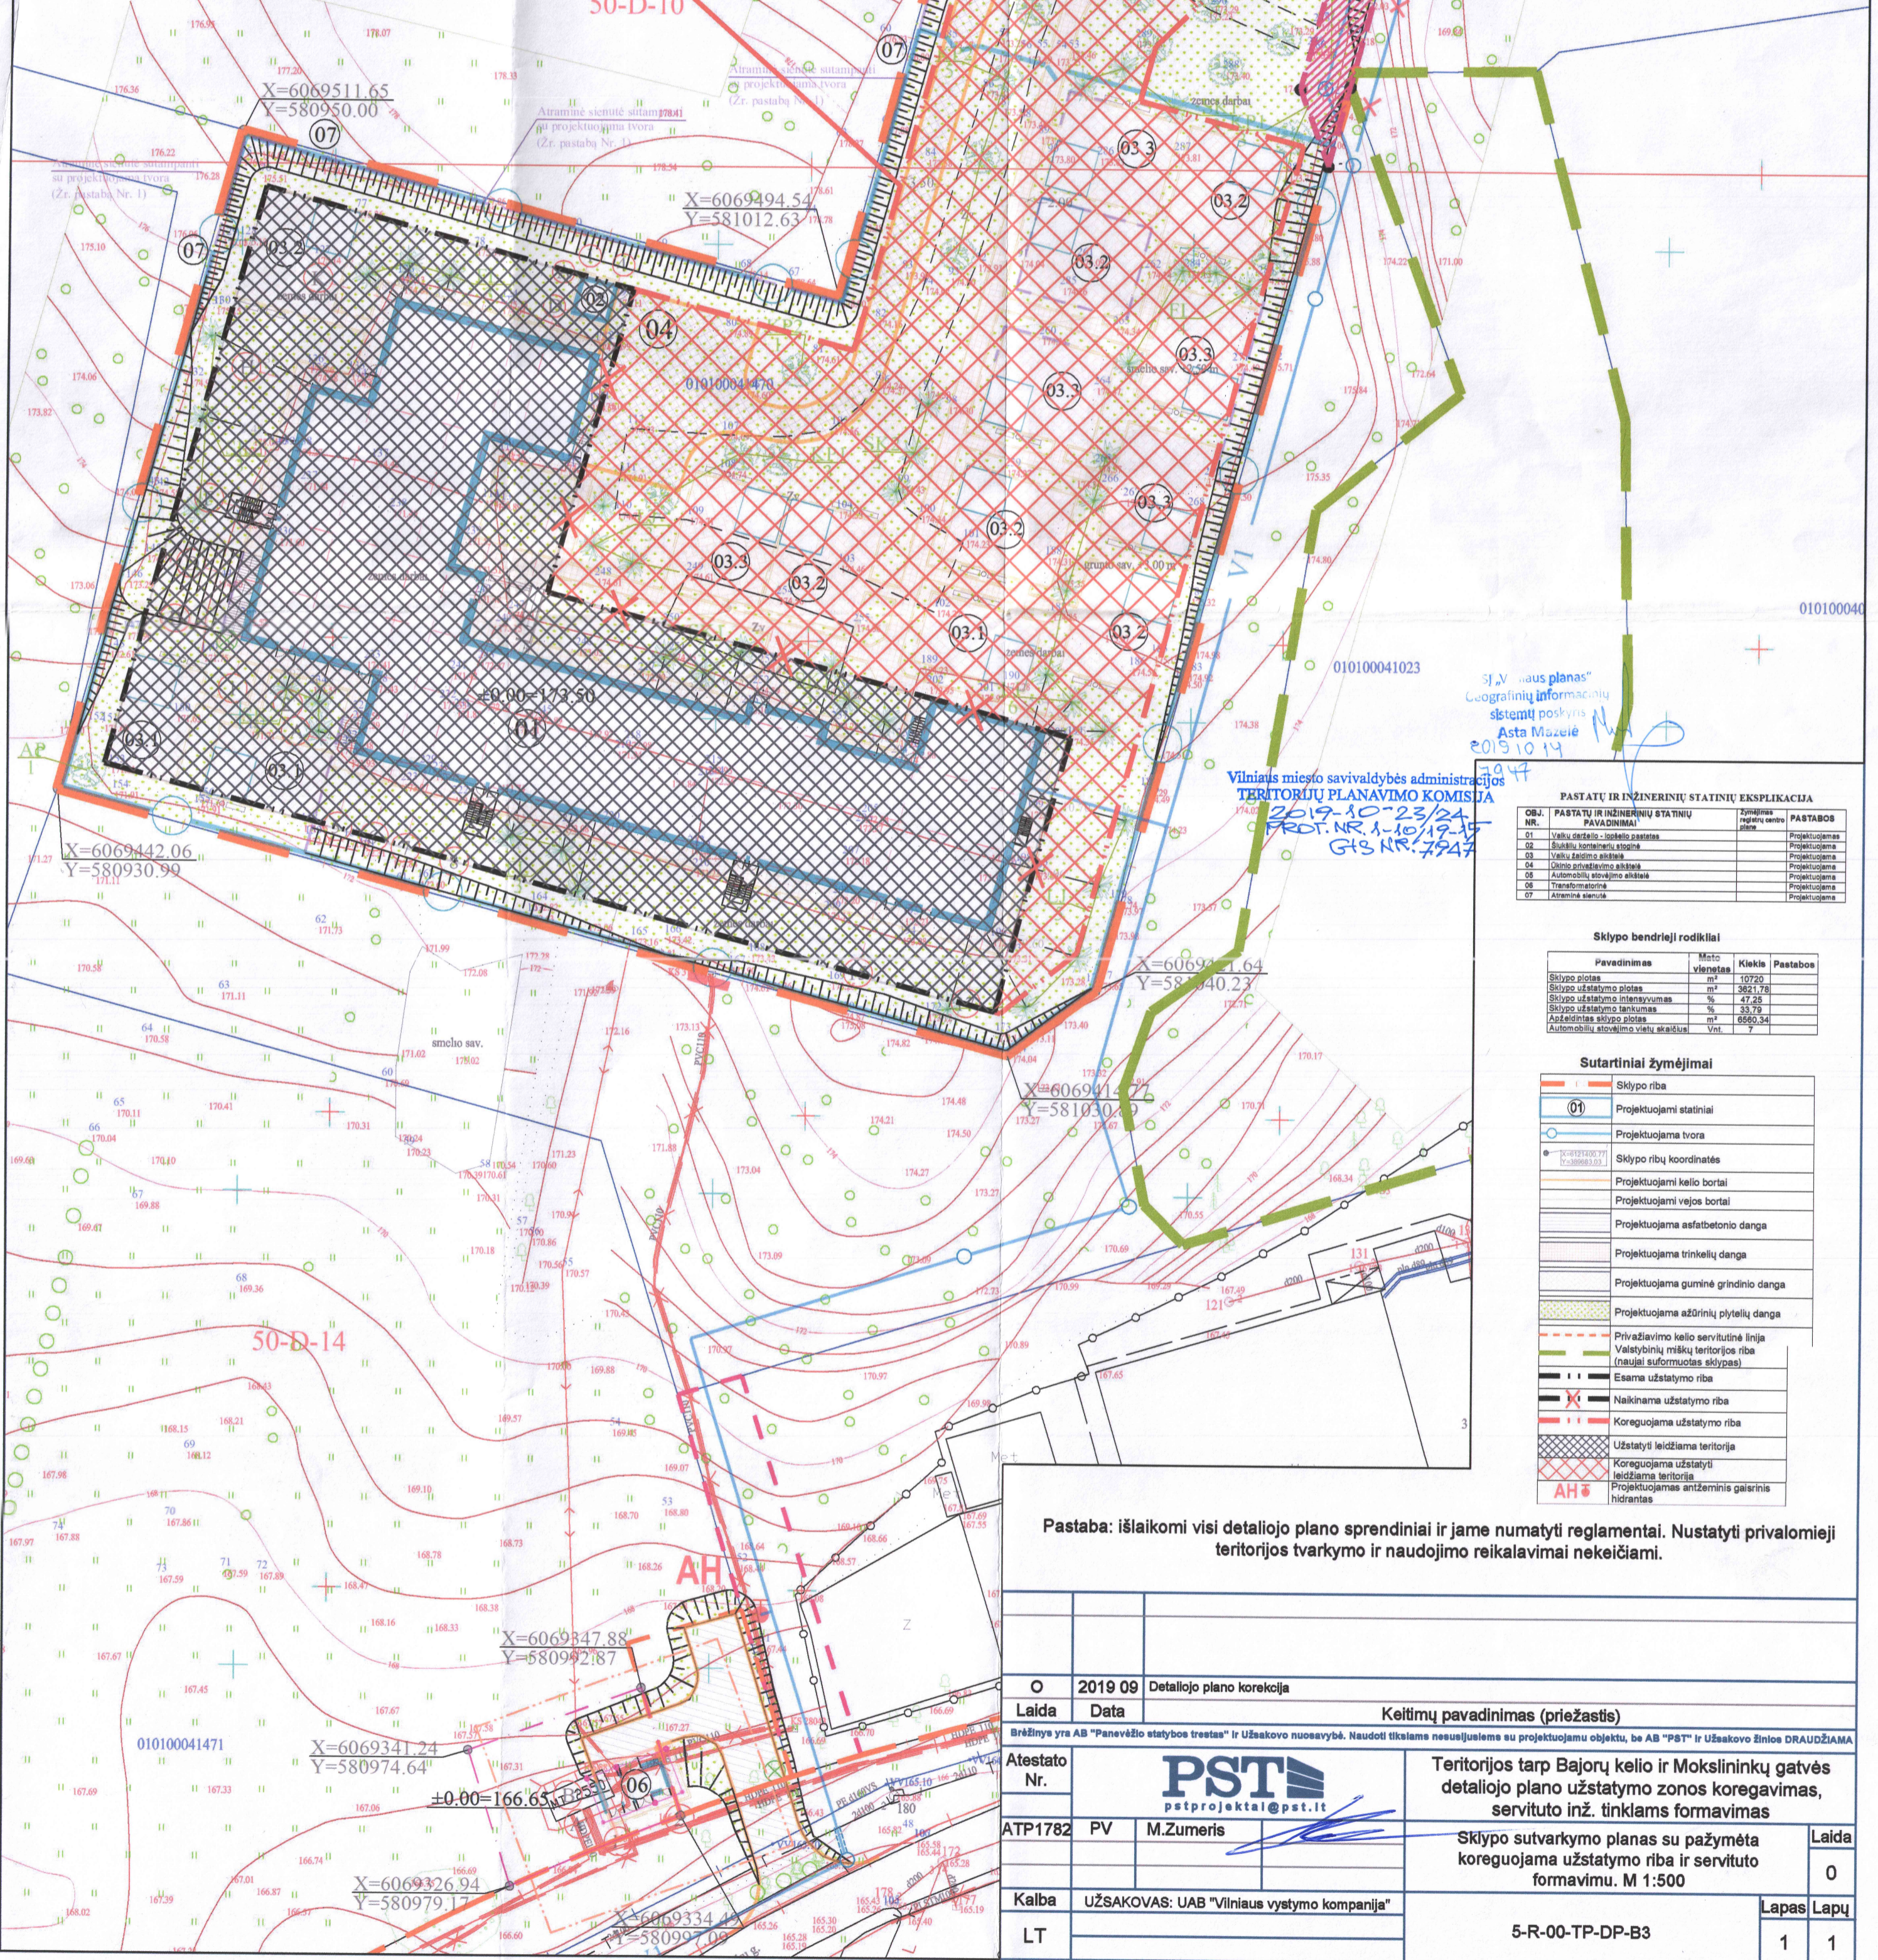

Vilniaus miesto savivaldybės administracijos  
TERITORIJŲ PLANAVIMO KOMISIJA  
2019-10-23/24  
PROT. NR. 1-10/19-15  
GIS NR. 7947

"S. V. Naus planas"  
Geografinių informacinių  
sistemų poskyris  
Asta Mozėvičė  
2019.10.14

PASTATŲ IR INŽINERINIŲ STATINIŲ EKSPLIKACIJA


Sklypo bendrieji rodikliai

Pavadinimas	Matavimais	Kiekis	Pastabos
Sklypo plotas	m <sup>2</sup>	10720	
Sklypo užstatymo plotas	m <sup>2</sup>	3821,78	
Sklypo užstatymo tankumas	%	33,79	
Automobilių stovėjimo vietų skaičius	Vnt.	7	

Sutartiniai žymėjimai

	Sklypo riba
	Projektuojami statiniai
	Projektuojama tvora
	Sklypo ribų koordinatės
	Projektuojami kelio bortai
	Projektuojami vejos bortai
	Projektuojama asfaltbetonio danga
	Projektuojama trinkelė danga
	Projektuojama guminė grindinio danga
	Projektuojama aštrinių pylečių danga
	Privaziavimo kelio servitutinė linija
	Valstybinių miškų teritorijos riba (naujai suformuotas sklypas)
	Esama užstatymo riba
	Naikinama užstatymo riba
	Koreguojama užstatymo riba
	Užstatyti leidžiama teritorija
	Koreguojama užstatyti leidžiama teritorija
	Projektuojamas antžeminis gaisrinis hidrantas

Pastaba: išlaikomi visi detaliojo plano sprendiniai ir jame numatyti reglamentai. Nustatyti privalomieji teritorijos tvarkymo ir naudojimo reikalavimai nekeičiami.

O	2019 09	Detaliojo plano korekcija
Laida	Data	Keitimų pavadinimas (priežastis)
Atestato Nr.		
ATP1782	PV	M.Zumeris
Kalba	UŽSAKOVAS: UAB "Vilniaus vystymo kompanija"	
LT	Teritorijos tarp Bajorų kelio ir Mokslininkų gatvės detaliojo plano užstatymo zonos koregavimas, servituto inž. tinklams formavimas Sklypo sutvarkymo planas su pažymėta koreguojama užstatymo riba ir servituto formavimu. M 1:500	
		Laida
		0
		Lapas Lapų
		1 1
		5-R-00-TP-DP-B3