
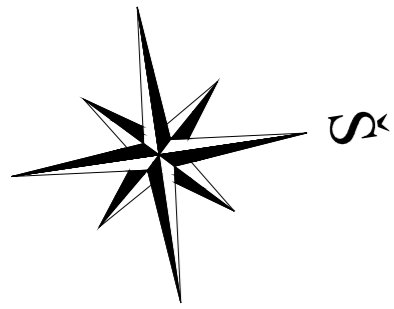
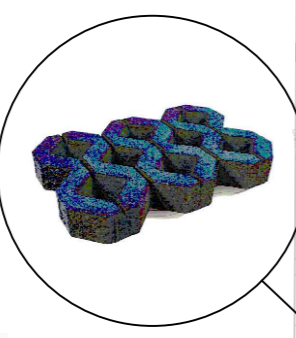




		Projektuojamo statinio riba		
0	2024-06	Projektiniai Pasiūlymai		
Laida	Išleidimo data	Laidos statusas. Keitmo priežastis (jei taikoma)		
KVAL. PAT. DOK. NR.		Įm. k.: 303367684 Ulonų g. 2, Vilnius Telefonas: +37067651299 El. paštas: info@maspro.lt		STATINIO PROJEKTO PAVADINIMAS: Kitos paskirties inžinerinių statinių [12] - Dariaus ir Girėno g. 5C, Vilniuje statybos projektas
35499	PV	S. Kaniušėnienė	DOKUMENTO PAVADINIMAS	
40715	PDV	S. Volosenko	Situacijos schema, M 1:1000	
				LAIDA 0
KALBOS TRUMP. LT	STATYTOJAS IR (ARBA) UŽSAKOVAS		DOKUMENTO ŽYMUO:	
	Vilniaus miesto savivaldybė/Vilniaus miesto savivaldybės administracija		24.289388-08-PP-B-01	
			LAPAS	LAPŲ
			1	1




Siūlomos įrengti naujos automobilių stovėjimo vietos



Projektuojama ažūrinių trinkelėlių danga

Dariaus ir Girėno g. 5C


Dariaus ir Girėno g. 4

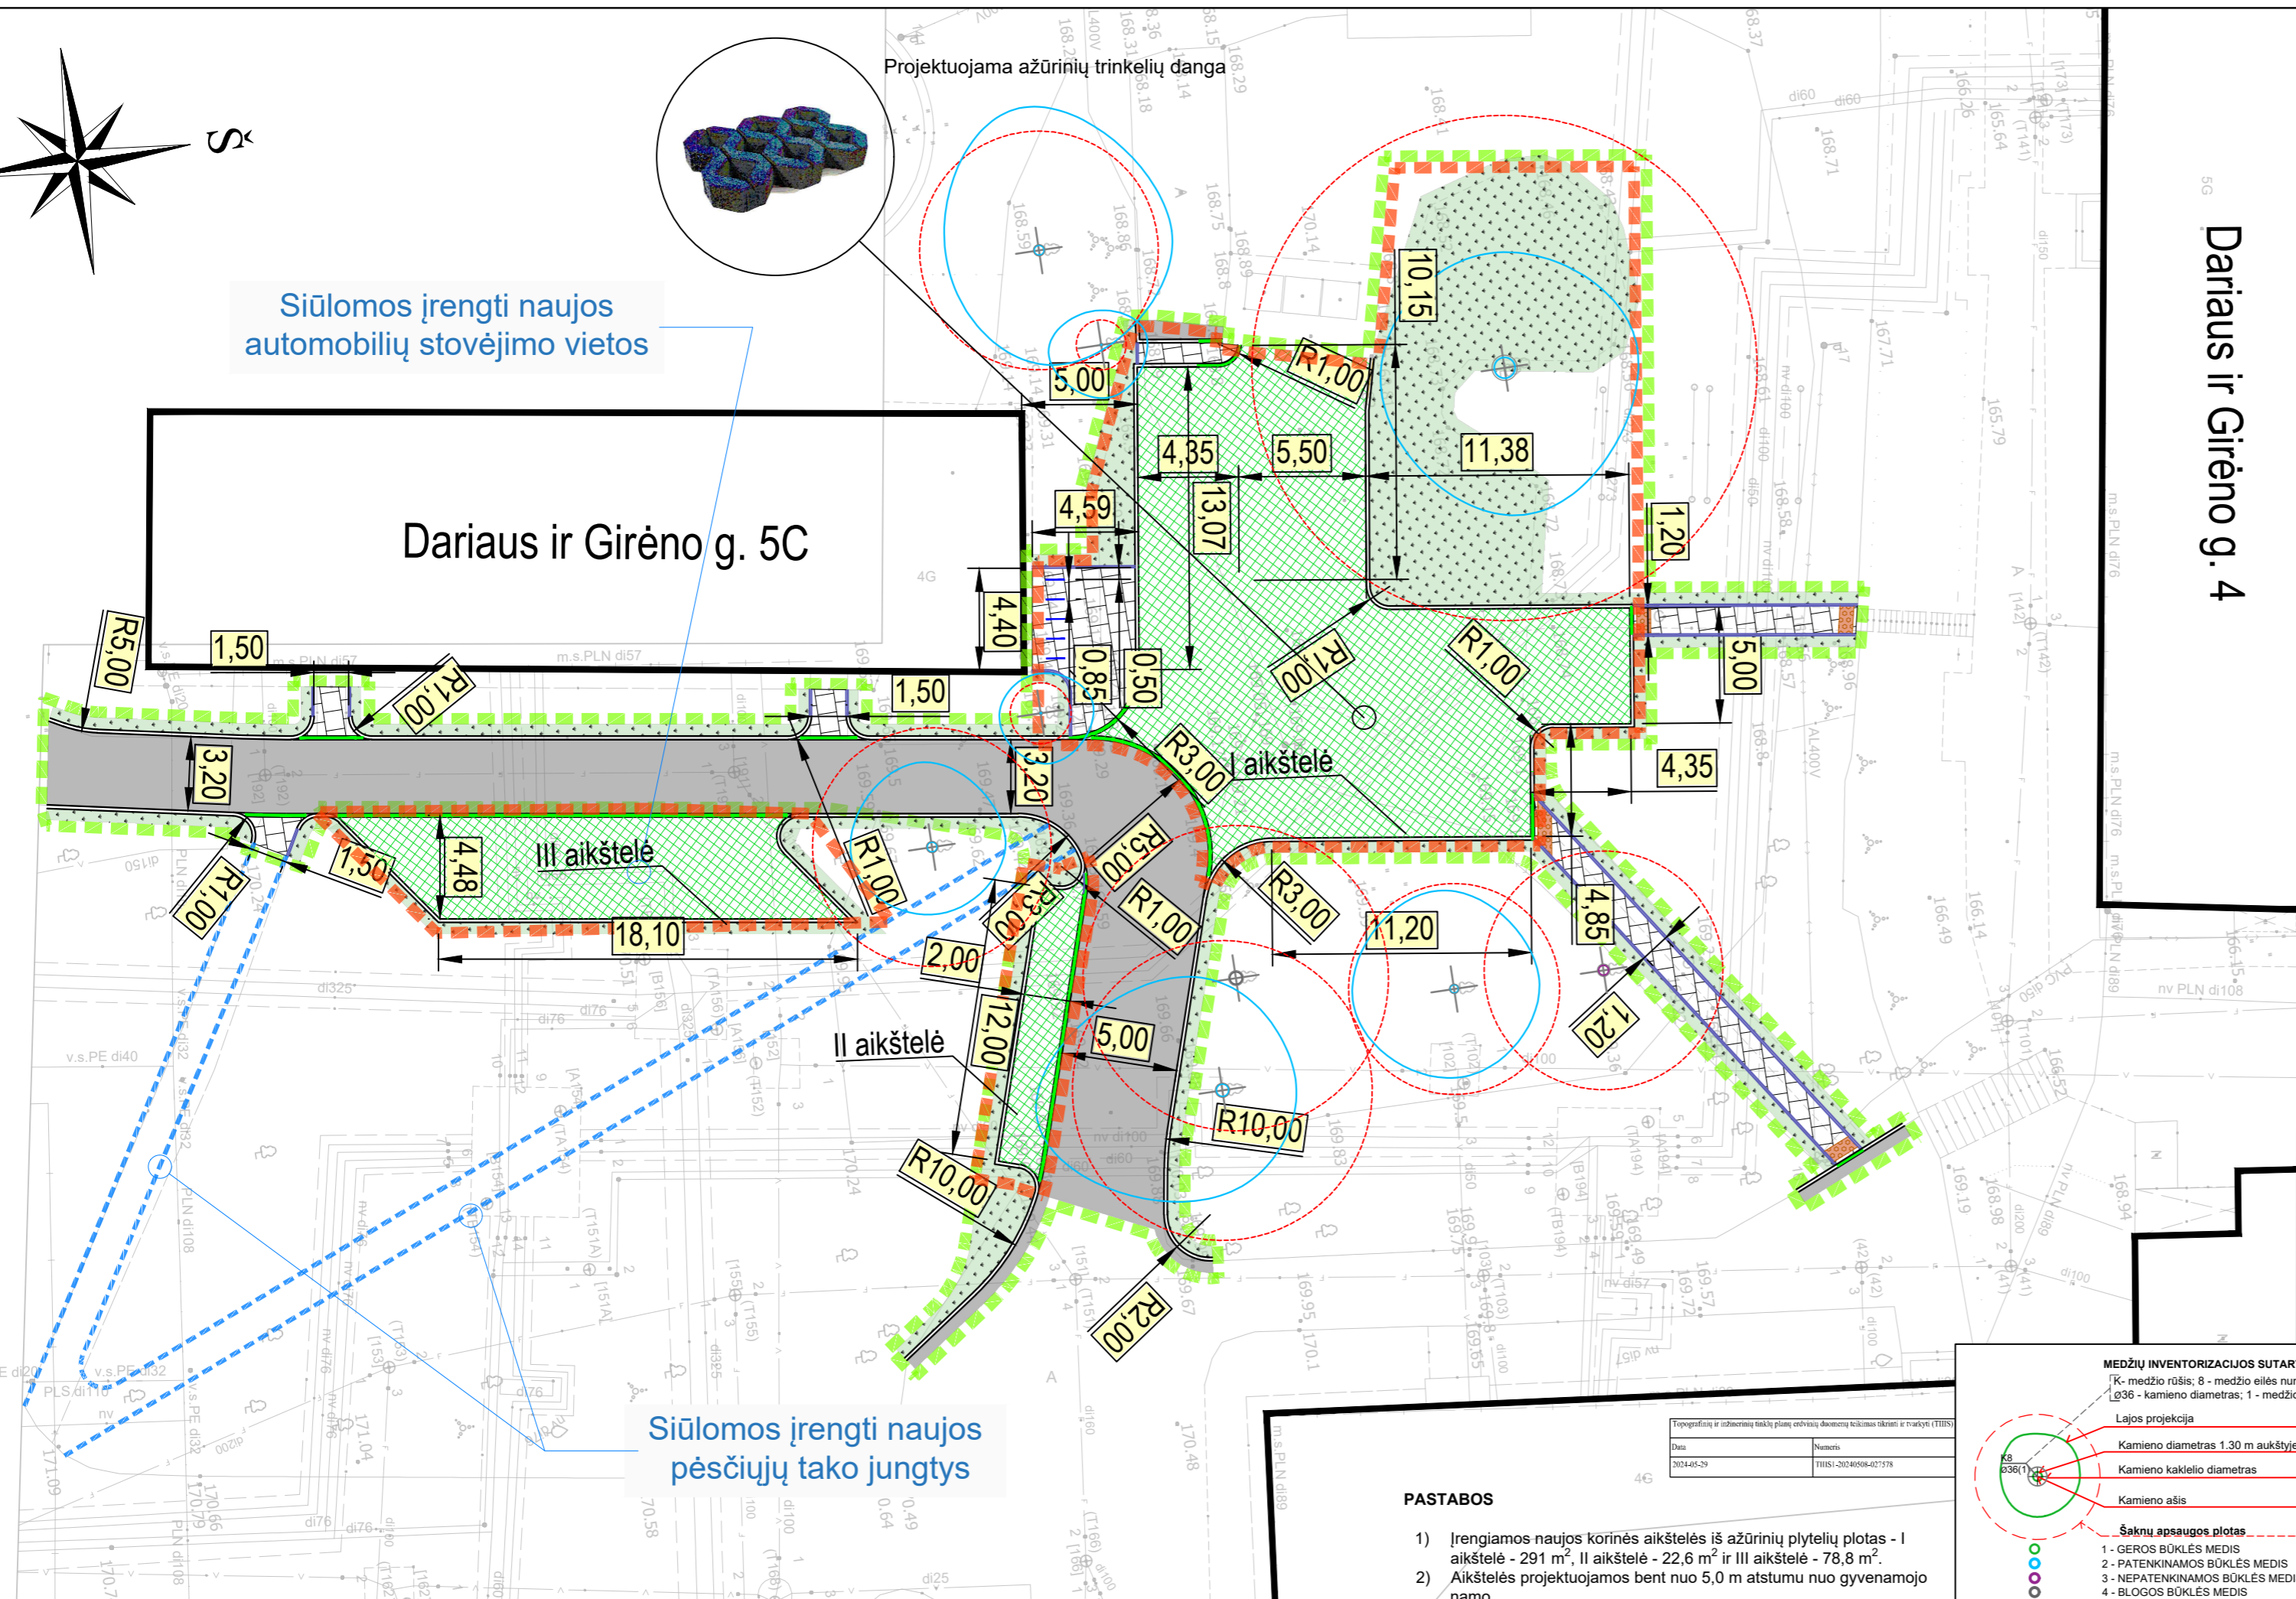

Siūlomos įrengti naujos pėsčiųjų tako jungtys

PASTABOS


- Įrengiamos naujos korinės aikštelės iš ažūrinių plytelių plotas - I aikštelė - 291 m², II aikštelė - 22,6 m² ir III aikštelė - 78,8 m².
- Aikštelės projektuojamos bent nuo 5,0 m atstumu nuo gyvenamojo namo.

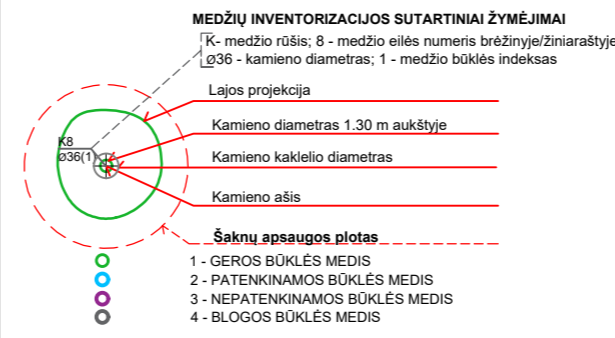


Objekto vieta

SUTARTINIAI ŽYMĖJIMAI	
	Projektuojamos naujos infrastruktūros (ažūrinės dangos) ribos
	Remontuojamos daugiabučių namų kiemo infrastruktūros ribos (atskiru projektu)
	Projektuojamas betoninis bordiūras 100x15x30 cm (su 10 cm peraukštėjimu)
	Projektuojamas betoninis vejos bordiūras 100x8x20 cm
	Projektuojamas nužemintas betoninis bordiūras 100x15x30 cm
	Projektuojamas užapvalintas betoninis bordiūras 100x15x22 cm
	Projektuojama ažūrinių plytelių danga
	Projektuojama atstatomas ir veja užsėjamas dirvožemio sluoksnis
	Atnaujinama esama asfalto danga
	Projektuojamas dangos užpildymas skalda
	Atnaujinama esama plytelių danga
	Projektuojama taktinių indikatorių danga
	Įrengiami dviračių stovai
	Siūloma įrengti infrastruktūra

0	2024-08	Projektiniai pasiūlymai
Laida	Išleidimo data	Laidos statusas. Keitimo priežastis (jei taikoma)
KVAL. PAT. DOK. NR.	MASPRO	Įm. k.: 303367684 Ulonų g. 2, Vilnius Telefonas: +37067651299 El. paštas: info@maspro.lt
STATINIO PROJEKTO PAVADINIMAS:		
Kitos paskirties inžinerinių statinių [12] - Dariaus ir Girėno g. 5C, Vilniuje statybos projektas		
35499	PV	S. Kaniušėnienė
40715	PDV	S. Volosenko
KALBOS TRUMP. LT	STATYTOJAS IR (ARBA) UŽSAKOVAS	Vilniaus miesto savivaldybė/Vilniaus miesto savivaldybės administracija
DOKUMENTO ŽYMUO:		24.289388-08-PP-S.B-02
LAPAS	LAPŲ	
1	1	

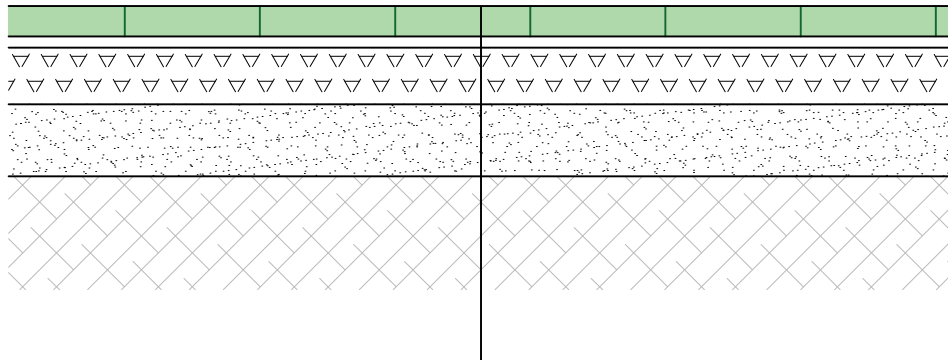

Ažūrinės trinkelės užpildytos augaliniu sluoksniu	8 cm
Išlyginamasis pasluoksnis	3 cm
Skaldos pagrindo sluoksnis iš nesurištų mineralinių medžiagų mišinio ($E_{v2} \geq 120$ MPa);	15 cm
Apsauginis šalčiui atsparus pagrindo sluoksnis ($E_{v2} \geq 100$ MPa);	≥ 19 cm
Žemės sankasa ($E_{v2} \geq 45$ MPa)	

0	2024-06	Projektiniai Pasiūlymai				
Laida	Išleidimo data	Laidos statusas. Keitmo priežastis (jei taikoma)				
KVAL. PAT. DOK. NR.		Įm. k.: 303367684 Ulonų g. 2, Vilnius Telefonas: +37067651299 El. paštas: info@maspro.lt		STATINIO PROJEKTO PAVADINIMAS: Kitos paskirties inžinerinių statinių [12] - Dariaus ir Girėno g. 5C, Vilniuje statybos projektas		
		35499	PV	S. Kaniušėnienė	DOKUMENTO PAVADINIMAS Aikštelės dangų konstrukcija, M 1:20	Laida
40715	PDV	S. Volosenko				
KALBOS TRUMP. LT	STATYTOJAS IR (ARBA) UŽSAKOVAS Vilniaus miesto savivaldybė/Vilniaus miesto savivaldybės administracija		DOKUMENTO ŽYMUO: 24.289388-08-PP-S.B-03		LAPAS	LAPŲ
					1	1