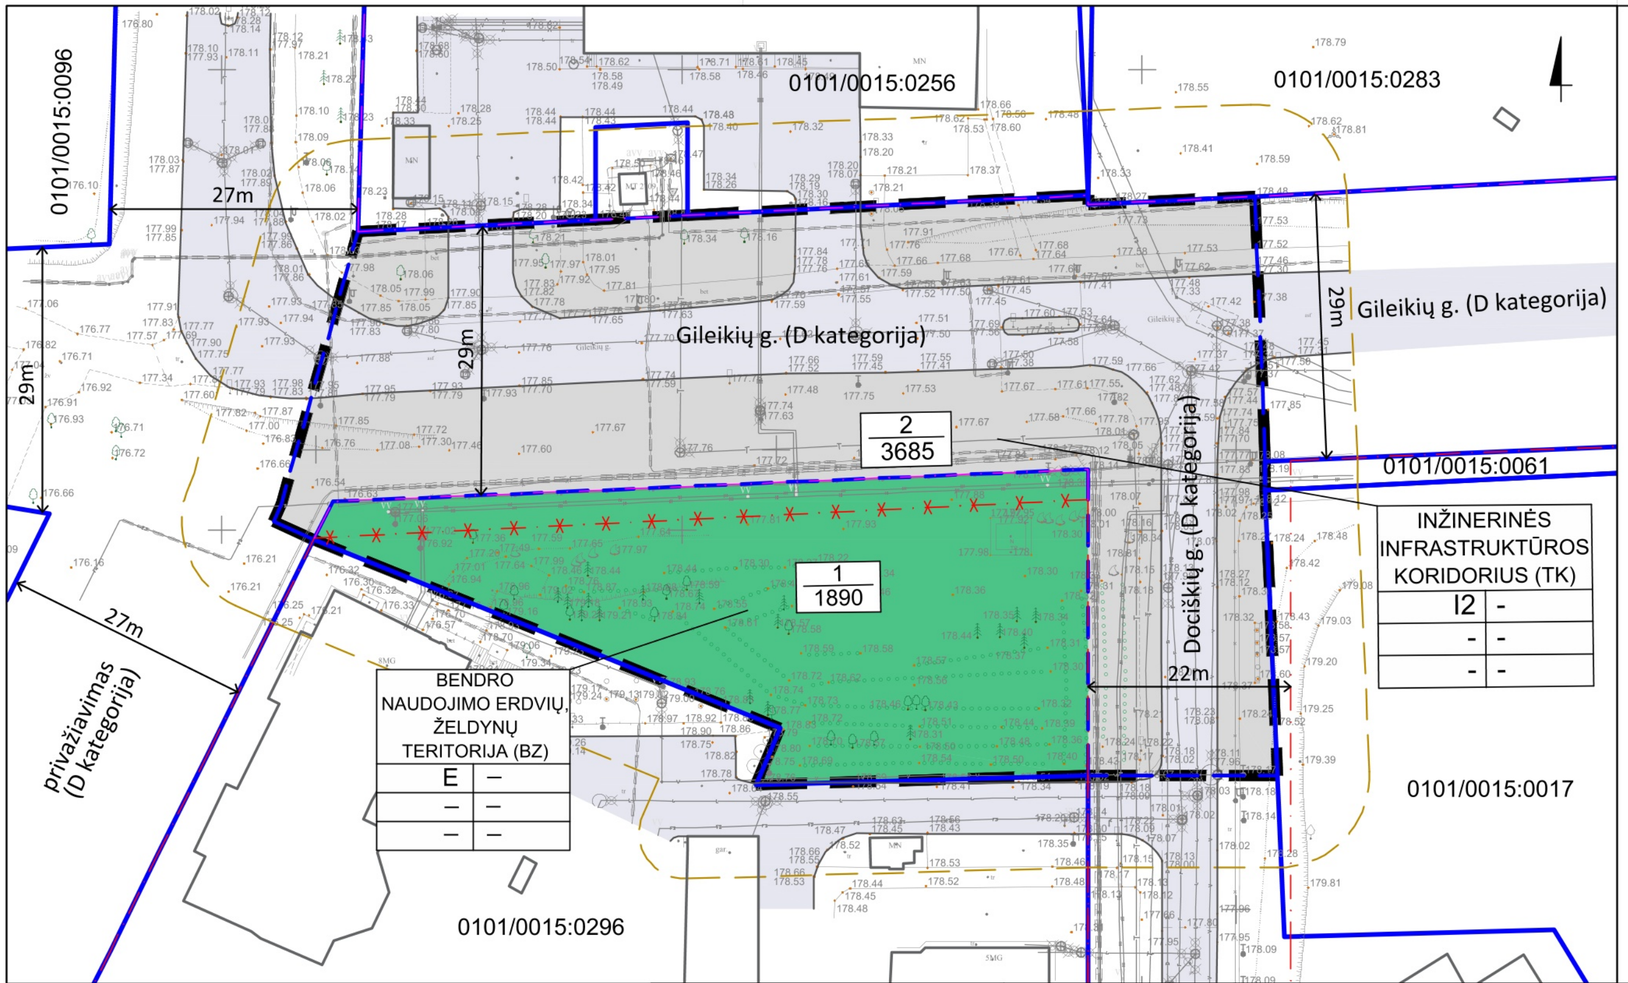

Situacijos schema

SUTARTINIAI ŽENKLAI

- Detaliojo plano galiojimo riba
- 10 metrų atstumo nuo planuojamos teritorijos riba
- Esamo kadastrinio sklypo ribos
- Naujai formuojamo sklypo ribos
- Esamos gatvių raudonosios linijos
- Planuojamos gatvių raudonosios linijos
- Naikinamos gatvių raudonosios linijos
- Gatvės važiuojamosios dalies riba
- Esami pastatai

ŽEMĖS NAUDOJIMO BŪDAS

- Atskirųjų želdynų teritorijos (E)
- Susisiekimo ir inžinerinių tinklų koridorių teritorijos (I2)

TERITORIJOS NAUDOJIMO REGLAMENTŲ APRAŠOMOJI LENTELĖ

Teritorijos (jos dalies) Nr.	Sklypo (jo dalies), servitudo Nr.	Sklypo (jo dalies), servitudo plotas, m²	Privalomieji teritorijos naudojimo reglamentai: teritorijos naudojimo tipas	žemės naudojimo paskirtis	žemės naudojimo būdai	leistinas pastatų aukštis: nuo žemės paviršiaus, m	altitudė, m	užstatymo tankis, %	užstatyto žemės sklypo vienetinio užstatymo tūrio tankis	užstatymo tipas	galimi žemės sklypų dydžiai: mažiausi, m²	didžiausi, m²	priklausomųjų želdynų ir želdinių teritorijų dalys, %	Papildomi teritorijos naudojimo reglamentai: statinių paskirtys	kiti reglamentai
	1	1890	BZ (bendro naudojimo erdvių, želdynų teritorija)	KT (kitos paskirties žemė)	E (atskirųjų želdynų teritorijos)	-	-	-	-	-	-	-	-	-	Specialiosios žemės naudojimo sąlygos: Elektros tinklų apsaugos zonos; Šilumos perdavimo tinklų apsaugos zonos; Vandens tiekimo ir nuotekų, paviršinių nuotekų tvarkymo infrastruktūros apsaugos zonos; Aerodromo apsaugos zonos.
	2	3685	TK (inžinerinės infrastruktūros koridorius)	KT (kitos paskirties žemė)	I2 (susisiekimo ir inžinerinių tinklų koridorių teritorijos)	-	-	-	-	-	-	-	-	-	Specialiosios žemės naudojimo sąlygos: Elektros tinklų apsaugos zonos; Viešųjų ryšių tinklų elektroninių ryšių infrastruktūros apsaugos zonos; Šilumos perdavimo tinklų apsaugos zonos; Vandens tiekimo ir nuotekų, paviršinių nuotekų tvarkymo infrastruktūros apsaugos zonos; Aerodromo apsaugos zonos.

TERITORIJOS NAUDOJIMO REGLAMENTAI

N / M

N - sklypo numeris
M - sklypo plotas, m²

T	
1	2
3	4
5	6

T - teritorijos naudojimo tipas;
1 - žemės naudojimo būdas (būdai);
2 - leistinas pastatų aukštis (metrais);
3 - leistinas žemės sklypo užstatymo tankis;
4 - leistinas žemės sklypo užstatymo intensyvumas;
5 - užstatymo tipas;
6 - priklausomųjų želdynų ir želdinių teritorijų dalys, %.

LAIDA	IŠLEIDIMO DATA	LAIDOS STATUSAS, KEITIMO PRIEŽASTIS (JEI TAIKOMA)
0	2024-08-20	

KVAL. PATV. DOK. NR.

ID Vilnius

Statinio projekto pavadinimas

PAŠILAIČIŲ KOMUNALINĖS ZONOS DETALIOJO PLANO SPRENDINIŲ 0,55 HA TERITORIJOJE PRIE GILEIKIŲ GATVĖS KOREGAVIMAS

Statinio numeris ir pavadinimas, dokumento pavadinimas

PAGRINDINIS BRĖŽINYS
MASTELIS 1:500

Laida: 0

LT

Statytojas ir (arba) užsakovas: Vilniaus miesto savivaldybės administracijos direktorius

Dokumento žymuo: VP 23-233

Lapas: 1

Lapų: 1