


Sklypo V. Mykoliaičio-Putino g. 5 (kadastro Nr.0101/0054:221) detalusis planas

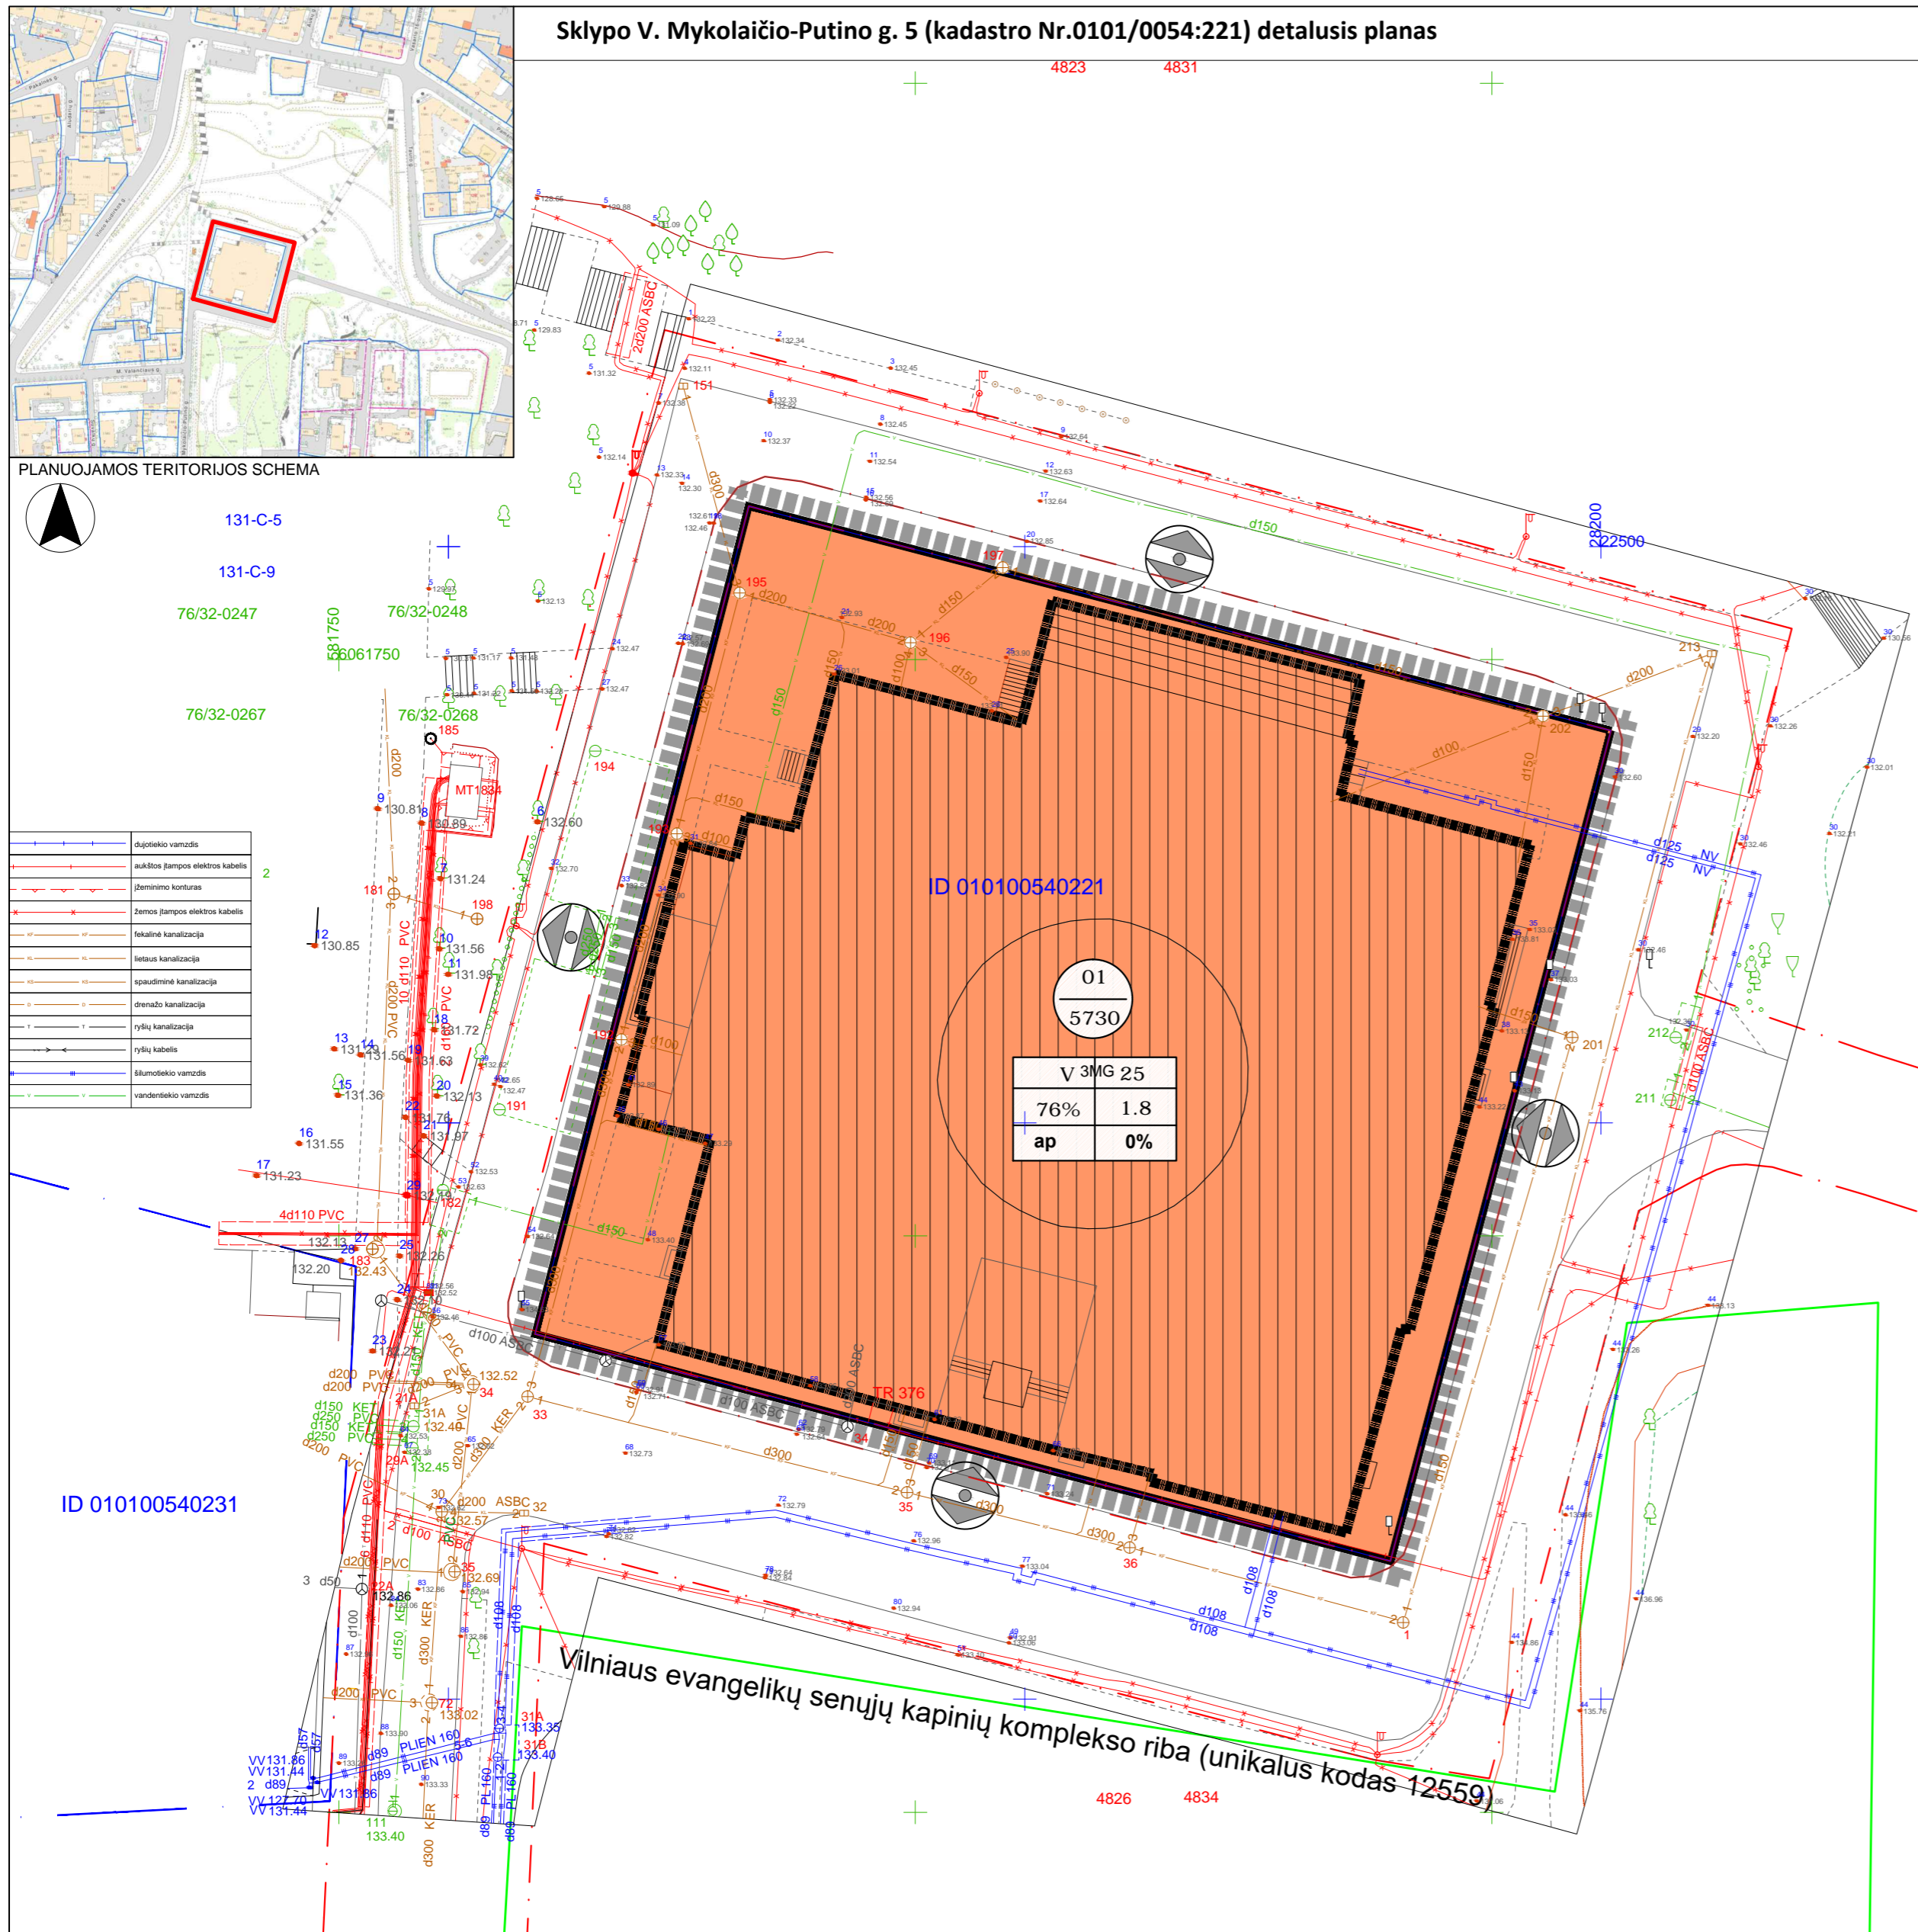

PATVIRTINTA
SAVIVALDYBĖS ADMINISTRACIJOS DIREKTORIAUS
2017m.mėn.d.
Įsakymo Nr.

- SUTARTINIAI ŽENKLAI
- Detaliojo plano galiojimo riba
 - Esamos gatvių raudonosios linijos
 - Registru centro sklypai
 - Kultūros paveldo vertybės ribos
 - Esamos sklypo ribos
 - Esamo užstatymo riba
 - Sklypo Nr. 1 / Sklypo plotas m² 1233
 - Esama gatvių važiuojamoji dalis
- Teritorijos žemės paskirties naudojimo būdas
- Visuomeninės paskirties teritorijos
 - Esamo užstatymo zona
 - Įvažiavimų - išvažiavimų vietos

TERITORIJOS NAUDOJIMO REGLAMENTAI:

1	2	1. Žemės naudojimo būdas
3	4	2. Leistinas pastatų aukštis (metrais)
5	6	3. Leistinas žemės sklypo užstatymo tankis
		4. Leistinas žemės sklypo užstatymo intensyvumas
		5. Užstatymo tipas, ap - atskirai stovintys pastatai
		6. Priklausomųjų želdynų ir želdinių teritorijų dalys, %

SKLYPŲ PLOTŲ IR PAGRINDINIŲ TERITORIJOS NAUDOJIMO REGLAMENTŲ LENTELĖ

Sklypo (jo dalies) Nr.	Sklypo (jo dalies) plotas m²	Privalomieji teritorijos naudojimo reglamentai								Papildomi teritorijos naudojimo reglamentai					
		Teritorijos naudojimo tipas	Žemės naudojimo paskirtis	Žemės naudojimo būdai	Leistinas pastatų aukštis		Užstatymo tankis, %	Užstatymo intensyvumas	Užstatymo tipas	Galimi žemės sklypų dydžiai		Priklausomųjų želdynų ir želdinių teritorijų dalys, %	Pastatų aukštų skaičius	Siatinių paskirtys	Kiti reglamentai
					nuo žemės paviršiaus m	altitudė, m				mažiausi, m²	didžiausi, m²				
01	5730	SI Socialinės infrastruktūros teritorija	kita	V visuomeninė	25	159	76	1.8	ap Atskirai stovintys pastatai	Nekeliamas esamas sklypas	Nekeliamas esamas sklypas	0	Ne nustatoma	kultūros paskirties pastatai	

licencijos 1GKV-1272 Geodezininkas E. STREIKIUS	objektas: V. Mykoliaičio-Putino g. 5, Vilnius užsakovas: brėžinys: Topografinis inžinerinis planas	licencijos 1GKV-1272 Geodezininkas E. STREIKIUS	objektas: V. Mykoliaičio-Putino g. 5, Vilnius užsakovas: brėžinys: Topografinis inžinerinis planas
koordinatų sistema: LKS-94 / vietinė	aukščių sistema: LAS07	koordinatų sistema: LKS-94 / vietinė	aukščių sistema: LAS07
horizontalės mastelis: 1:500	lapių / lapų: 1/1	horizontalės mastelis: 1:500	lapių / lapų: 1/1

ESAMOS INŽINERINĖS KOMUNIKACIJOS SUTIKSLINTOS:				
Nr.	įstaigos pavadinimas	Data	V. Pavardė	Parašas
1	MPD Žemės duomenų skyrius	2017.05.16	R. B. ...	
2	UAB "Vilniaus energija"	2017.05.16	...	
3	TEO LT, AB	2017.05.16	...	
4	UAB "Vilniaus g. apšviet. el. tinklas"	2017.05.16	...	
5	AB "Energijos skirstymo operatorius"	2017.05.16	...	
6	UAB "VVT"	2017.05.16	...	
7	AB "LITGRID"	2017.05.16	...	
8	UAB "Skaidula"	2017.05.16	...	

KVAL. PATV. DOK. NR.	Vilniaus planas		Projekto pavadinimas: Sklypo V. Mykoliaičio-Putino g. 5 (kadastro Nr.0101/0054:221) detalusis planas
A1282	PV	Nerijus Siciūnas	Dokumento pavadinimas: Pagrindinis brėžinys M 1:500
			Laida: 0
LT	Organizatorius: Vilniaus miesto savivaldybės administracijos direktorius		Dokumento žymuo: VP.16-184-B-02
			Lapas: Lapų