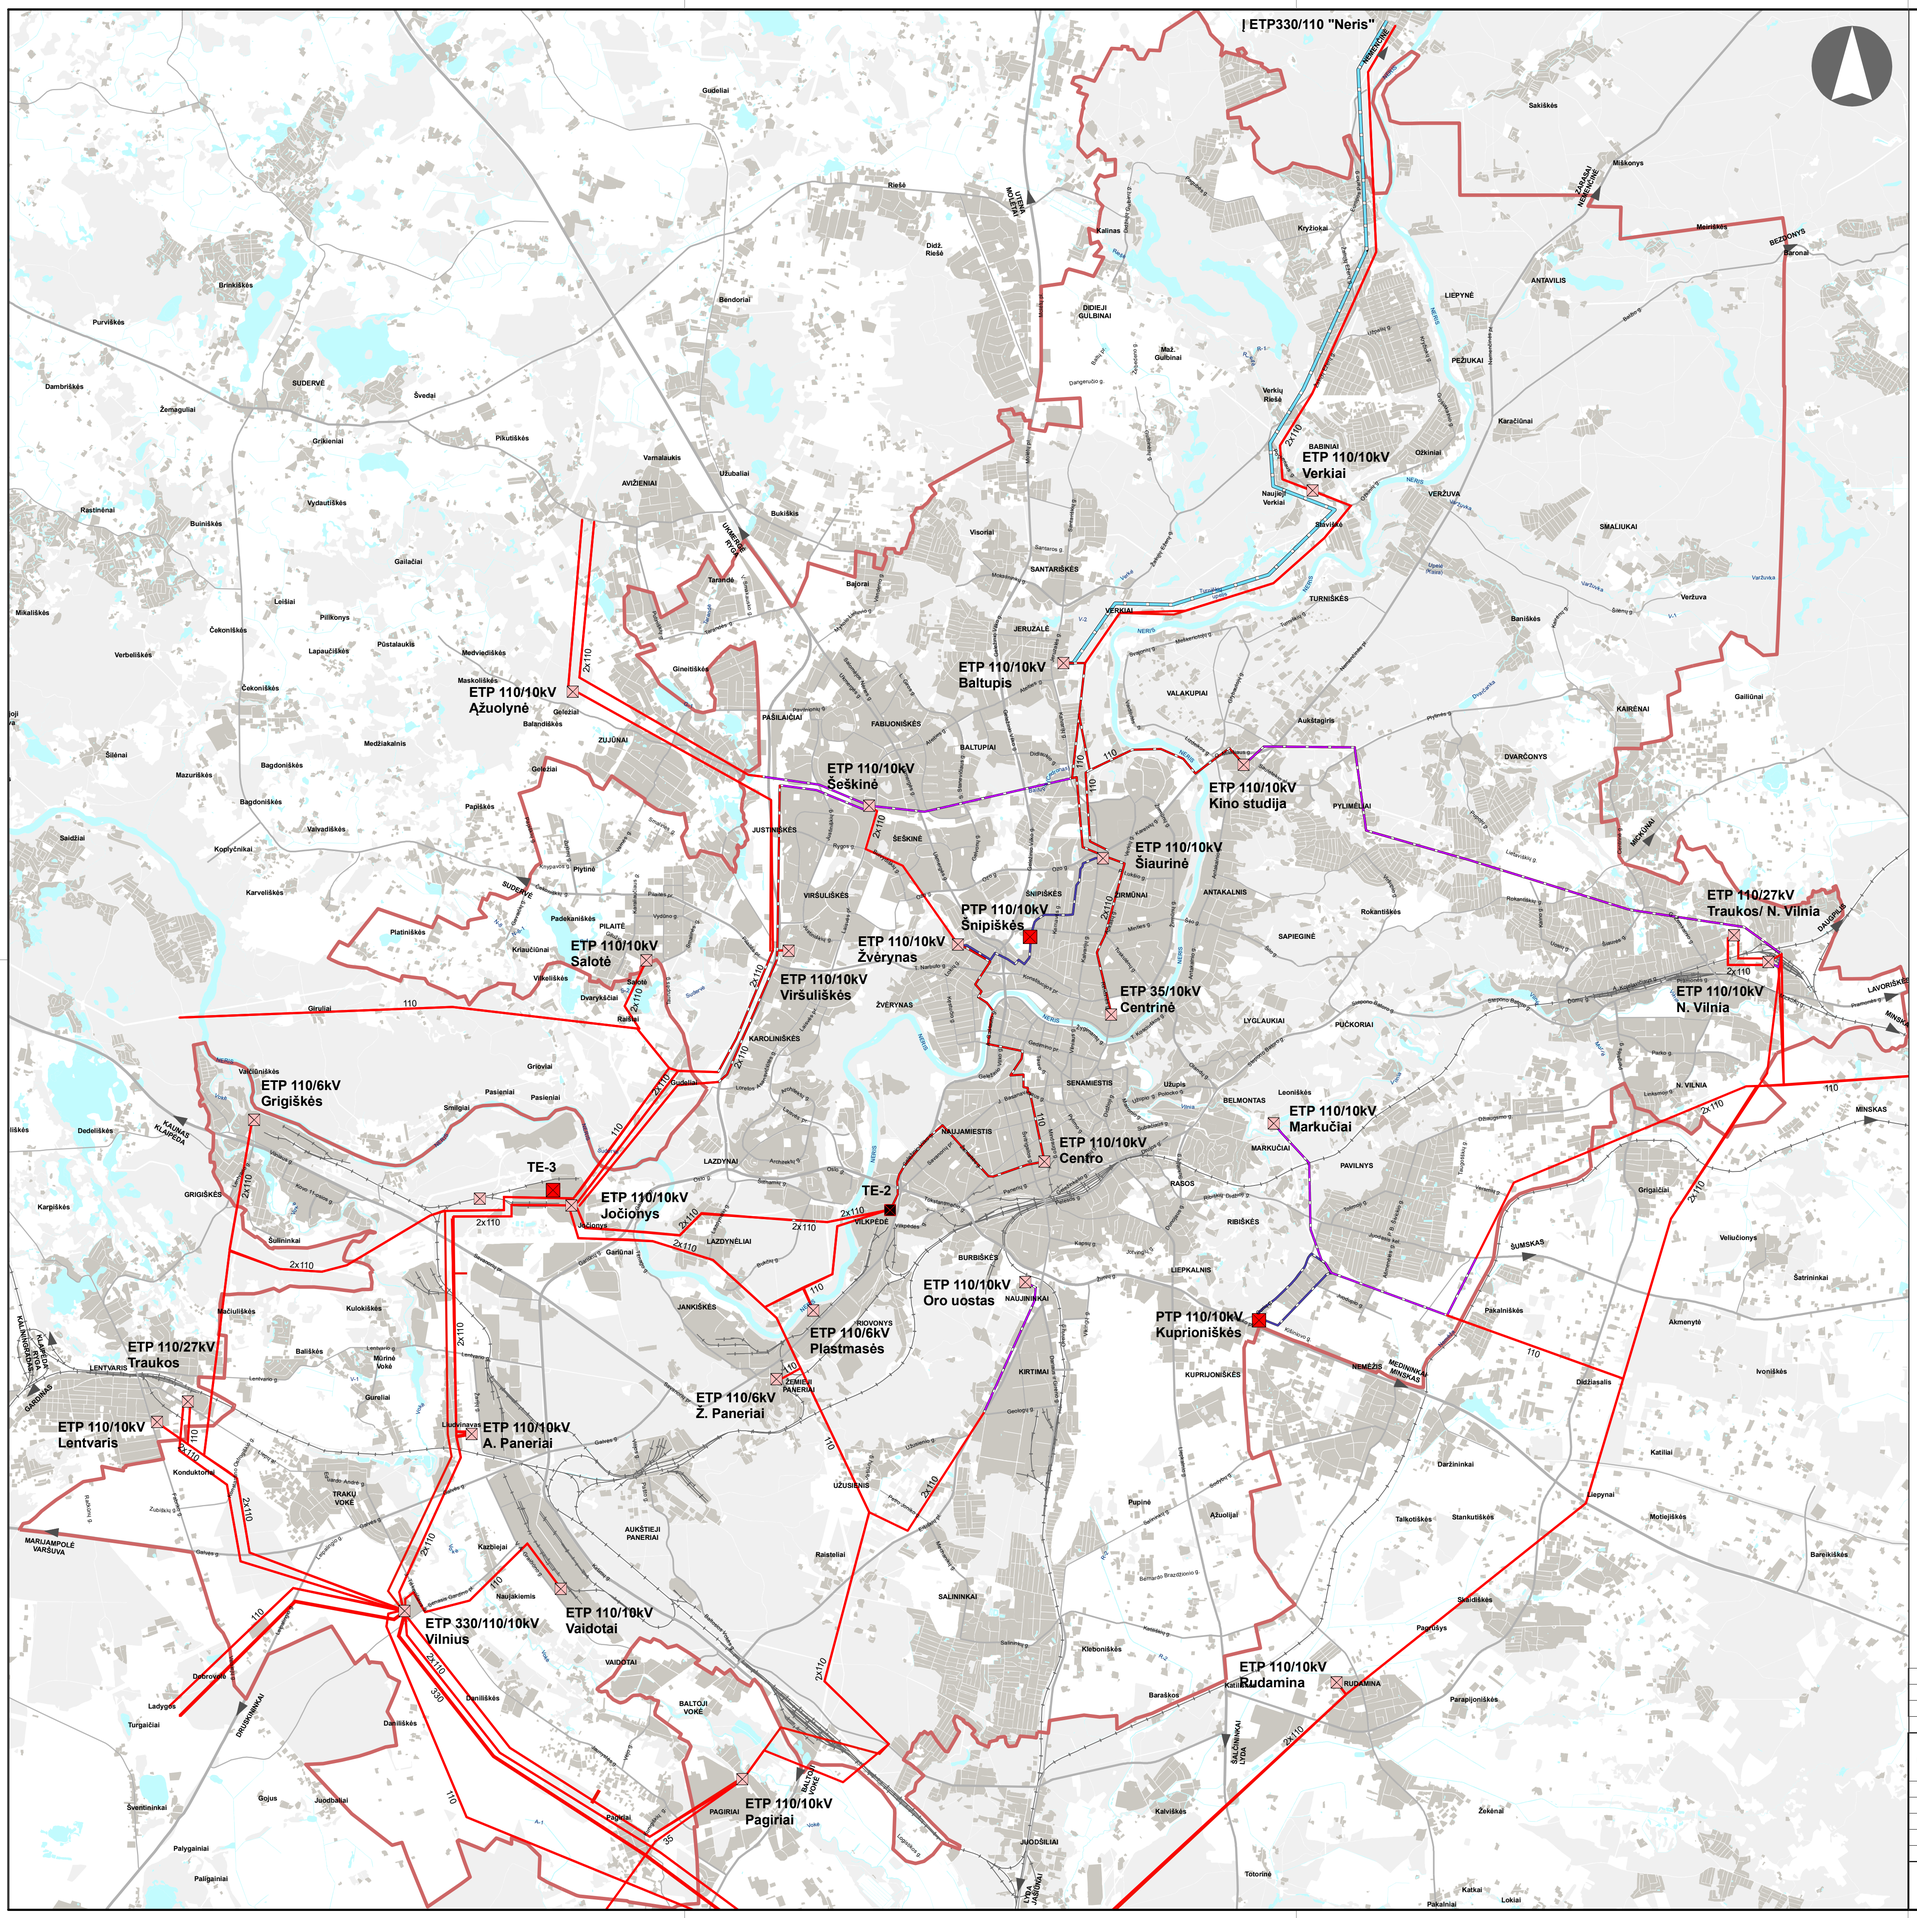

© VĮ Registrų centras. NT kadastro, Adresų registro duomenys, 2016 [Gyvenamosios vietovės, savivaldybės ribos].

Vilniaus miesto savivaldybės teritorijų planavimo duomenų bazė Vilniaus KDB500V, GDB-10000, 2016.

Vilniaus miesto savivaldybės teritorijos bendrasis planas

Atlikta naudojant **ESRI® ArcMap** programinę įrangą

SUTARTINIAI ŽENKLAI

- 110 Esamos viengrandės oro linijos
- 2x110 Esamos dvigrandės oro linijos
- Esamos kabelinės linijos
- ETP - Esamos transformatorinės pastotės
- TE - Esamos transformatorionės pastotės TE
- PTP - Siūloma pastatyti elektros 110/10 kV pastotę
- Siūloma kabeliuoti esamą elektros oro liniją
- Siūloma pastatyti antrą orinės elektros linijos grandį
- Siūloma pastatyti kabelinę elektros liniją
- Vilniaus miesto savivaldybės riba

0 1 2 4 6 8 km

LAIDA	IŠLEIDIMO DATA	LAIDOS STATUSAS, KEITIMO PRIEŽASTIS (JEI TAIKOMA)
0	2018.05.15	

KVAL. PATV. DOK. NR.

VILNIAUS PLANAS

Projekto pavadinimas
VILNIAUS MIESTO SAVIVALDYBĖS TERITORIJOS BENDRASIS PLANAS

A280	PV	Mindaugas Grabauskas
7675	Temos vad.	Eduardas Povilaitis
16624	PDV-E	S. Šimkevičius

Dokumento pavadinimas
INŽINERINĖ INFRASTRUKTŪRA. ELEKTROS TIEKIMO SCHEMA MASTELIS 1:50000

LAIDA: 0

LT

Statytojas ir (arba) užsakovas
VILNIAUS MIESTO SAVIVALDYBĖS ADMINISTRACIJOS DIREKTORIUS

Dokumento žymuo
VP16-23

LAPAS: 1 LAPŲ: 1