

K. Jelskio g., Vilniuje, rekonstravimo projekto sprendiniai

SUTARTINIAI ŽYMĖJIMAI

1A	Projektuojamas pastatas. Korpusas A
1B	Projektuojamas pastatas. Korpusas B
1C	Projektuojamas pastatas. Korpusas C
1D	Projektuojamas pastatas. Korpusas D
1E	Projektuojamas pastatas. Korpusas E
1F	Projektuojamas pastatas. Korpusas F
1G	Projektuojamas pastatas. Korpusas G
1H	Projektuojami pastatai
05-1	Bendruomenės erdvė - ramaus poilsio vieta
06	Pasivaikščiavimo, edukacijos vieta
07	Eko zona
15	Transformatorinė
16	Sudirbė
17	Pavėsinės vieta
18	Sklypų riba
19	Įėjimai uždarius vidinius kiemus
20	Įėjimai pastatus
21	Įėjimai komercines patalpas
22	Įvažiavimai automobilių saugyklas
23	Tvora

SUTARTINIAI ŽYMĖJIMAI

1	Korpus su veja gaisriniam pradžiamui
2	Želdinys pievos sėklų mišinys P1 Naive, P2 Smlėliatė dirvali, P3 pavėsinė
3	Veja
4	Kalvas
5	Takai kiemo viduje
6	Medžio žievės mulčias danga
7	Krūmai:
8	Erškėtis raudonlapij / Rosa glauca
9	Lanksva pilkoji / Greifheim / Spiraea cinerea / Greifheim
10	Sėdula baltoji / Cornus alba / Siberian pearl
11	Sėdula baltoji / Elegantisima / Cornus alba / Elegantisima
12	Mediava kanadieni / Amelanchier canadensis
13	Glucosia purpurinis / Salix purpurea / Nana
14	Glucosia gulėžalis / Salix repens
15	Glucosia pelkinis / Salix rosmarinifolia
16	Šaltakėnis paprastasis / Rhamnus fraxula / Angustifolia
17	Žliakūnis amerikinis / Zenfin / Eleagnus commutata / Zenfin

SUTARTINIAI ŽYMĖJIMAI

1	Esami išauginti medžiai ir masviai
2	Tvartai šienaujama esanti pieva
3	Sodinami nauji medžiai:
4	Ažuolės paprastasis / Quercus ruber
5	Ginkmedis paprastasis / Ginkgo biloba
6	Beržas karpatiški / Betula pendula
7	Beržas japoninis / Doonoboo / Betula utilis / Doonoboo
8	Glucosia syriakiti / Salix babingtonii
9	Maumedis sibirinis / Larix sibirica
10	Sėdula gėlonoji / Cornus mas
11	Sermukšnis miltinasis / Sorbus aria
12	Sermukšnis paprastasis / Sorbus aucuparia
13	Pušis juodoji / Pinus nigra
14	Pušis paprastoji / Pinus sylvestris
15	Uosis pensilvaninis / Cimzman / Fraxinus pensylvanica / Cimzman
16	Žliakūnis siauralapij / Eleagnus angustifolia
17	Kraušė placiapė / Autumn blaze / Pyrus corylifera / Autumn blaze
18	Kraušė japoninė / Pyrus pyrifolia

Terasų želdinimas

1	Turbergo raugerškis / Green carpet
2	Irgpinis kukmedis / Taxus x media / Hicksi
3	Pagrassas švelnus / Carex betulus
4	Lamarko medvilnė / Amelanchier lamarkii
5	Stefanandra / Stephanandra incisa / Crispa

Terasų želdinimo žolinių augalų schema:

- Terasų želdinimo žolinių augalų schema
- Geltona žolinių augalų schema
- Violetinė žolinių augalų schema
- Raudona žolinių-krūmų schema

Krūmynų plotas 265.40 kv.m.
 Gėlynų plotas- 1266.9 kv.m.
 Vejos plotas 6942.2 kv.m.
 Pievų plotas 2039 kv.m.
 Mūšus želdinys- 692 kv.m.
 Tvartai šienaujama esanti žolė-450 kv.m.
 Bendras nepriklausomo želdinio plotas 17450m² 64%


PASTABA: Želdiniai žymimi - Ž, sklypo nr., eil.nr. - plotas
 Terasos žymimos - T, sklypo nr., eil.nr., plotas
 Sulanguoti plotai 1x1kv m.

Būklė yra AB "Parengėlio statybos treištas" ir Užsakovo nuosavybė. Naudoti keliamus su projekto objekto, be AB "PST" ir Užsakovo žinio DRAUŽDŽIAMA.		formatas 594x650	
KVAL. PATV. DOK. NR.	PST Įmonės kodas 1477 32869 p.oto.r.ektai@p.st.lt	Šaltinio projekto pavadinimas	Daugiaabučių gyvenamųjų namų K. Jelskio g. 5 ir 7, Vilniuje, statybos projektas
40067	SPV V. Zckaitis	Šaltinio numeris ir pavadinimas	
2024-04-24		Dokumentų pavadinimas	Sklipo Nr.1 apželdinimo planas, M 1:250
ŽPRAVA Nr.42	SPDV E. Kalvelė	Dokumentų žymos	2021/28-XX-PP-SP-07
LT	DG Sakai, UAB	Lapų	0

K. Jelskio g., Vilniuje, rekonstravimo projekto sprendiniai



PROJEKTO RIBŲ SCHEMA

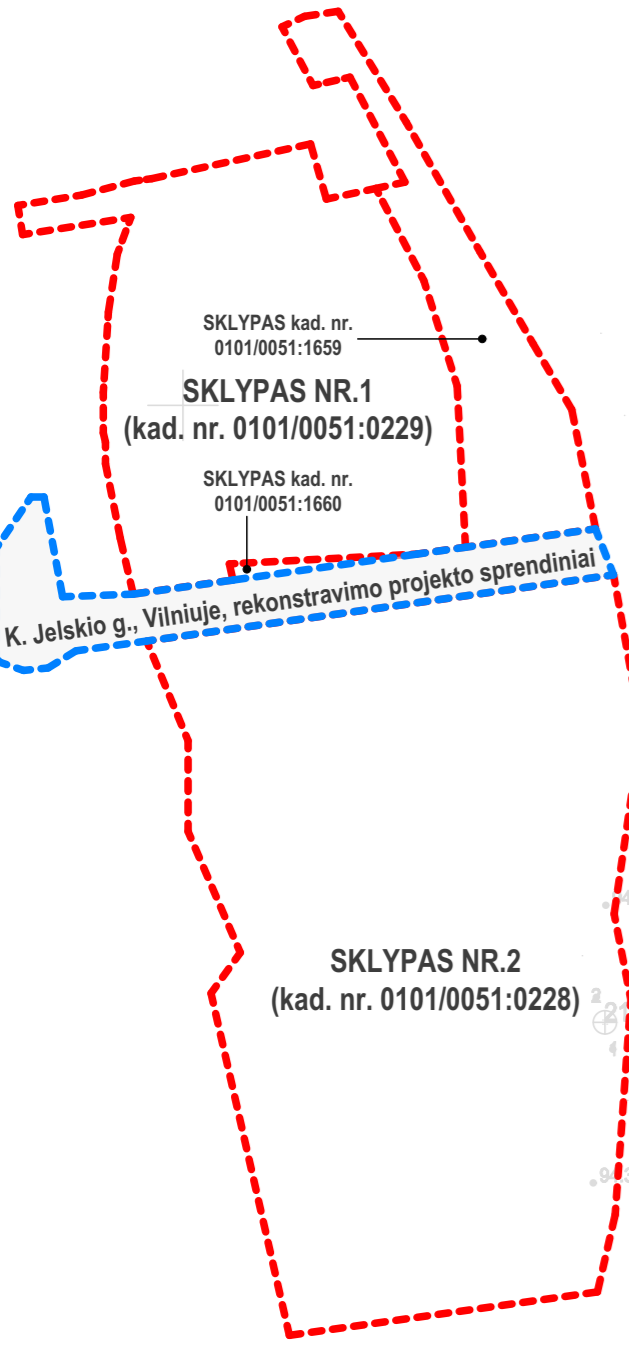

SUTARTINIAI ŽYMĖJIMAI

2A	Projektuojamas pastatas. Korpusas A
2B	Projektuojamas pastatas. Korpusas B
2C	Projektuojamas pastatas. Korpusas C
2D	Projektuojamas pastatas. Korpusas D
2E	Projektuojamas pastatas. Korpusas E
2F	Projektuojamas pastatas. Korpusas F
2G	Projektuojamas pastatas. Korpusas G
2H	Projektuojamas pastatas. Korpusas H
2J	Projektuojamas pastatas. Korpusas J
02	Našeni žaliųjų konteineriai
04	Ivairaus amžiaus vaikų žaidimo zona (smėlio dangalys)
05	Bendruomenės erdvė - ramus poilsio vieta
06	Projektuojami pastatai
08	Pasivaikščiavimo, edukacijos vieta
09	Pilnamaus vejos-aktyvūs žaidimai
10	Vaikų pasivaikščiavimo aikštelė
11	Vieša grūdas (pikniko) zona aktyvūs žaidimai
12	Komandinių žaidimų zona (gumini dangalys)
13	Bendruomenės susibūrimo vieta vidiniame kieme
14	Transformatorinė
15	Tinkimo aikštelė
18	Kiemo apšvietimas

Personiniai medžiai

Esami išauginti medžiai ir masyvai
Tvariai sienaujama esanti pieva
Sodiniai nauji medžiai:
● Ažuolės paprastasis / Quercus robur
● Ginkmedis paprastasis / Ginkgo biloba
● Beržas karpatietis / Betula pendula
● Beržas japoninis / Doornboos / Betula utilis / Doornboos
● Gluosnis syriškasis / Salix babingtonia
● Maumedis sibirinis / Larix sibirica
● Sedula geltonoji / Cornus mas
● Sėmukšnis mingišnasis / Sorbus aria
● Sėmukšnis paprastasis / Sorbus aucuparia
● Pušis juodoji / Pinus nigra
● Pušis paprastoji / Pinus sylvestris
● Uosis pensilvaninis / Cimicifuga / Fraxinus pennsylvanica / Cimicifuga
● Žiakovinis siaurapilis / Elaeagnus argentea
● Trešnė / Zentfin / Prunus avium / Zentfin

Terasų želdynas

● Turbergo augalija 'Green carpet'
● Tarpinis kalmėdis Taxus s media 'hicksii'
● Paprastasis skroblas Carpinus betulus
● Lamarko medvilnė / Amelanchier lamarckii
● Ankiatvoji vyšnia / Prunus incisa 'Lotte'
● Stellanandra / Stephanandra incisa 'Crispa'

Žolinių augalų schema

● Geltona žolinių augalų schema
● Violetinė žolinių augalų schema
● Raudona žolinių augalų schema

PASTABA: Želdynai žymimi - ž, sklypo nr., eil.nr. - plotas
Terasos žymimos - T, slypo nr., eil.nr., plotas
Sulanguoti plotai 1x1 kv.m.

Kūrimų plotas 294 kv.m.
Gėlynų plotas - 1205.19kv.m.
Vejos plotas - 458+4708+947.88=6114 kv.m. (terasos, už tvoros, vėjujė)
Pievų plotas 1387.5 kv.m.
Mirus želdynas - 1274.5 kv.m.
Tvariai sienaujama esanti - 914 kv.m.
Bendras nepriklausomo želdynų plotas 5696m² 45%

formatas 594x950


Būklė yra AB "Parengėlio statybos trestas" ir UAB "UAB" nuosavybė. Naudoti kitilams nesujusiams su projektuojamu objektu, be AB "PST" ir UAB "UAB" žinios DRAUDŽIAMA.

KVAL. PATV. DOK. NR.	40067	SPV	V. Zekaitis	2024-04-24	2024-04-24
ŽPRAVA Nr.42	SPDV	E. Kalvelė	2024-04-24		
LT	DG Sakai, UAB			2021/28-XX-PP-SP-08	

Daugiau želdynų gyvenamųjų namų K. Jelskio g. 5 ir 7, Vilniuje, statybos projektas


Sklypo Nr.2 apželdinimo planas, M 1:250

0

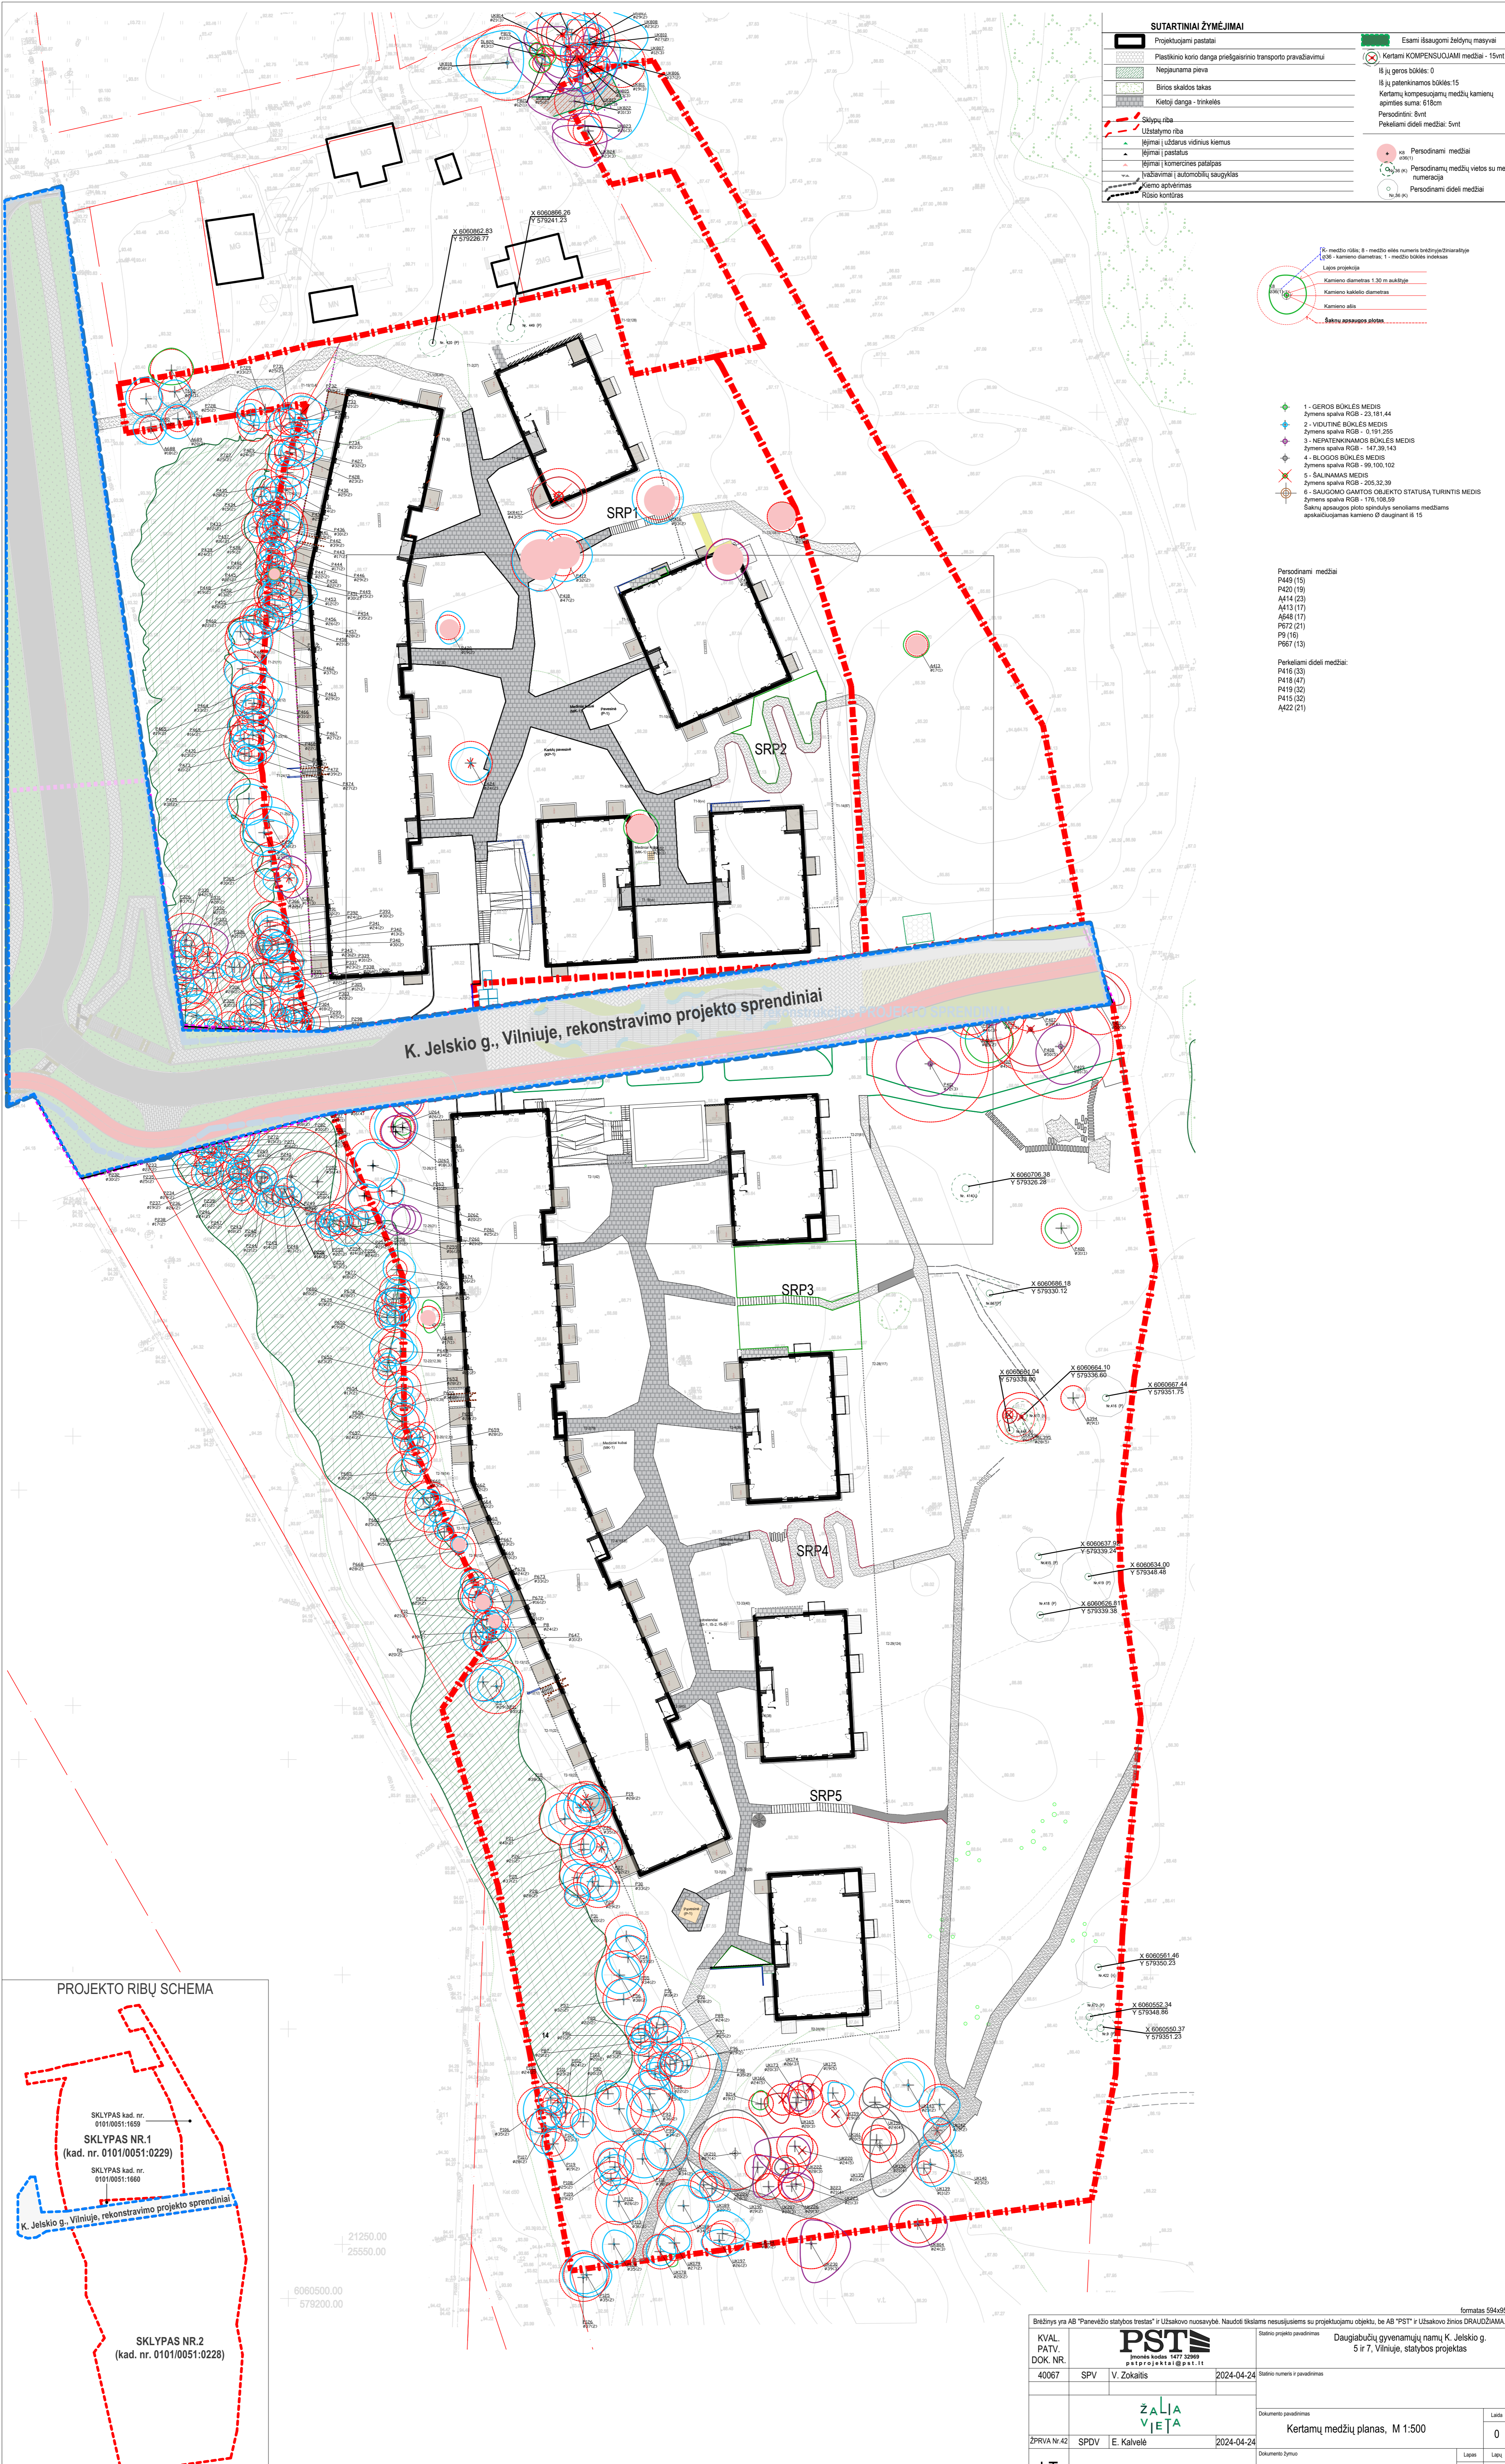

SUTARTINIAI ŽYMĖJIMAI

	Projektuojami pastatai		Esami išsaugomi želdynų masyvai
	Plastikinio korio dangos priešgaisrinio transporto pravažavimui		Kertami KOMPENSUOJAMI medžiai - 15vnt
	Nepajaujami pieva		Iš jų geros būklės: 0
	Birios skaldos takas		Iš jų pakenkiamos būklės: 15
	Kietoji dangos - trinkelės		Kertamųjų kompensuojamųjų medžių kamienų apimtis suma: 516cm
	Sąlypų riba		Persodinimi: 8vnt
	Užstatymo riba		Perkeliami dideli medžiai: 5vnt
	Įėjimai / išėjimai vidinius kiemus		
	Įėjimai / išėjimai pastatus		
	Įėjimai / išėjimai komercines patalpas		
	Įvažiuojamieji / automobilių saugyklos		
	Kemio apšvietimas		
	Rūsio kontūras		

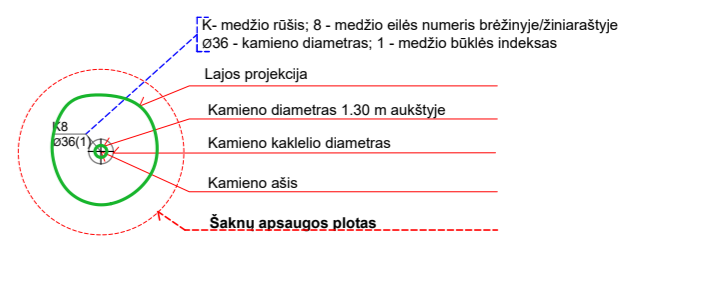


- 1 - GEROS BŪKLĖS MEDIS
Žymens spalva RGB - 23,181,44
Žymens spalva RGB - 0,191,255
- 2 - VIDUTINĖ BŪKLĖS MEDIS
Žymens spalva RGB - 147,26,143
- 3 - NEPATENKIAMOS BŪKLĖS MEDIS
Žymens spalva RGB - 99,100,102
- 4 - BLOGOS BŪKLĖS MEDIS
Žymens spalva RGB - 205,32,39
- 5 - ŠALINAMAS MEDIS
Žymens spalva RGB - 176,199,59
- 6 - SAUGOMO GAMTOS OBJEKTO STATUSA TURINTIS MEDIS
Žymens spalva RGB - 176,199,59
Šaknų apsaugos plotas spindulys serotams medžiams apskaičiuojamas kamieno D dauginant iš 15

- Persodinami medžiai:**
P449 (15)
P420 (15)
A414 (23)
A413 (17)
A458 (17)
P672 (21)
P9 (16)
P667 (13)

- Perkeliami dideli medžiai:**
P416 (33)
P418 (47)
P419 (32)
P415 (32)
A422 (21)

K. Jelskio g., Vilniuje, rekonstravimo projekto sprendiniai

PROJEKTO RIBŲ SCHEMA

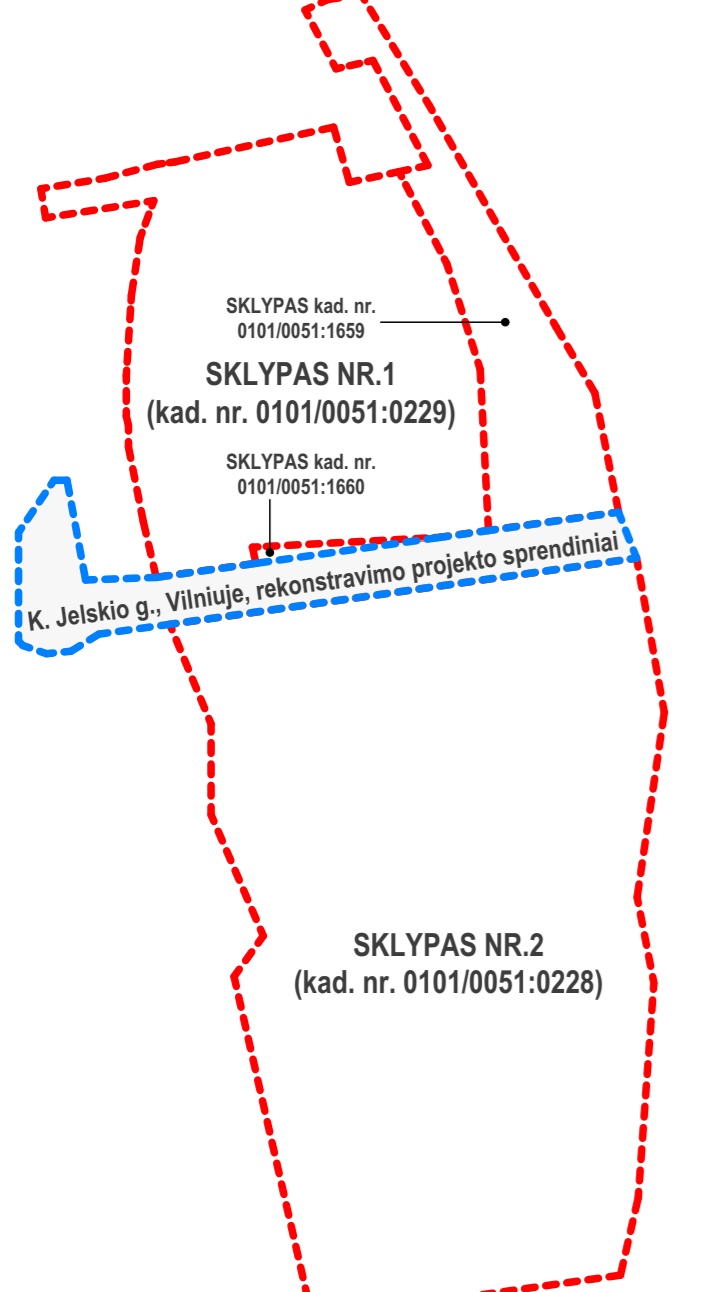

Būklė: ypač AB "Parengėlio statybos trestas" ir Ušakovos nuosavybė. Naudojami tikslams nesusijusiems su projektuojamais objektais, be AB "PST" ir Ušakovos žinio DRAUDŽIAMA.		formatas: 594x950	
KVAL. PATV. DOK. NR.	PST Įmonės kodas: 14733969 pastrojektai@pst.lt	Daugiaabučių gyvenamųjų namų K. Jelskio g. 5 ir 7, Vilniuje, statybos projektas	
40067	SPV V. Zokaitis	2024-04-24	0
ZPRVA Nr.42	SPDV E. Kalvelė	2024-04-24	0
LT	DG Sakai, UAB	2021/28-XX-PP-SP-09	