TERITORIJOS PAGAL VILNIAUS VERBŲ ETNOKULTŪRINIO KRAŠTOVAIZDŽIO DRAUSTINIO SPECIALIŲJŲ PLANŲ PATENKANČIOS Į KOMPLEKSINIO PLANAVIMO ZONĄ NR. 6 DETALUSIS PLANAS

M 1:500

PLANUOJAMA TERITORIJA — SITUACIJOS SCHEMA
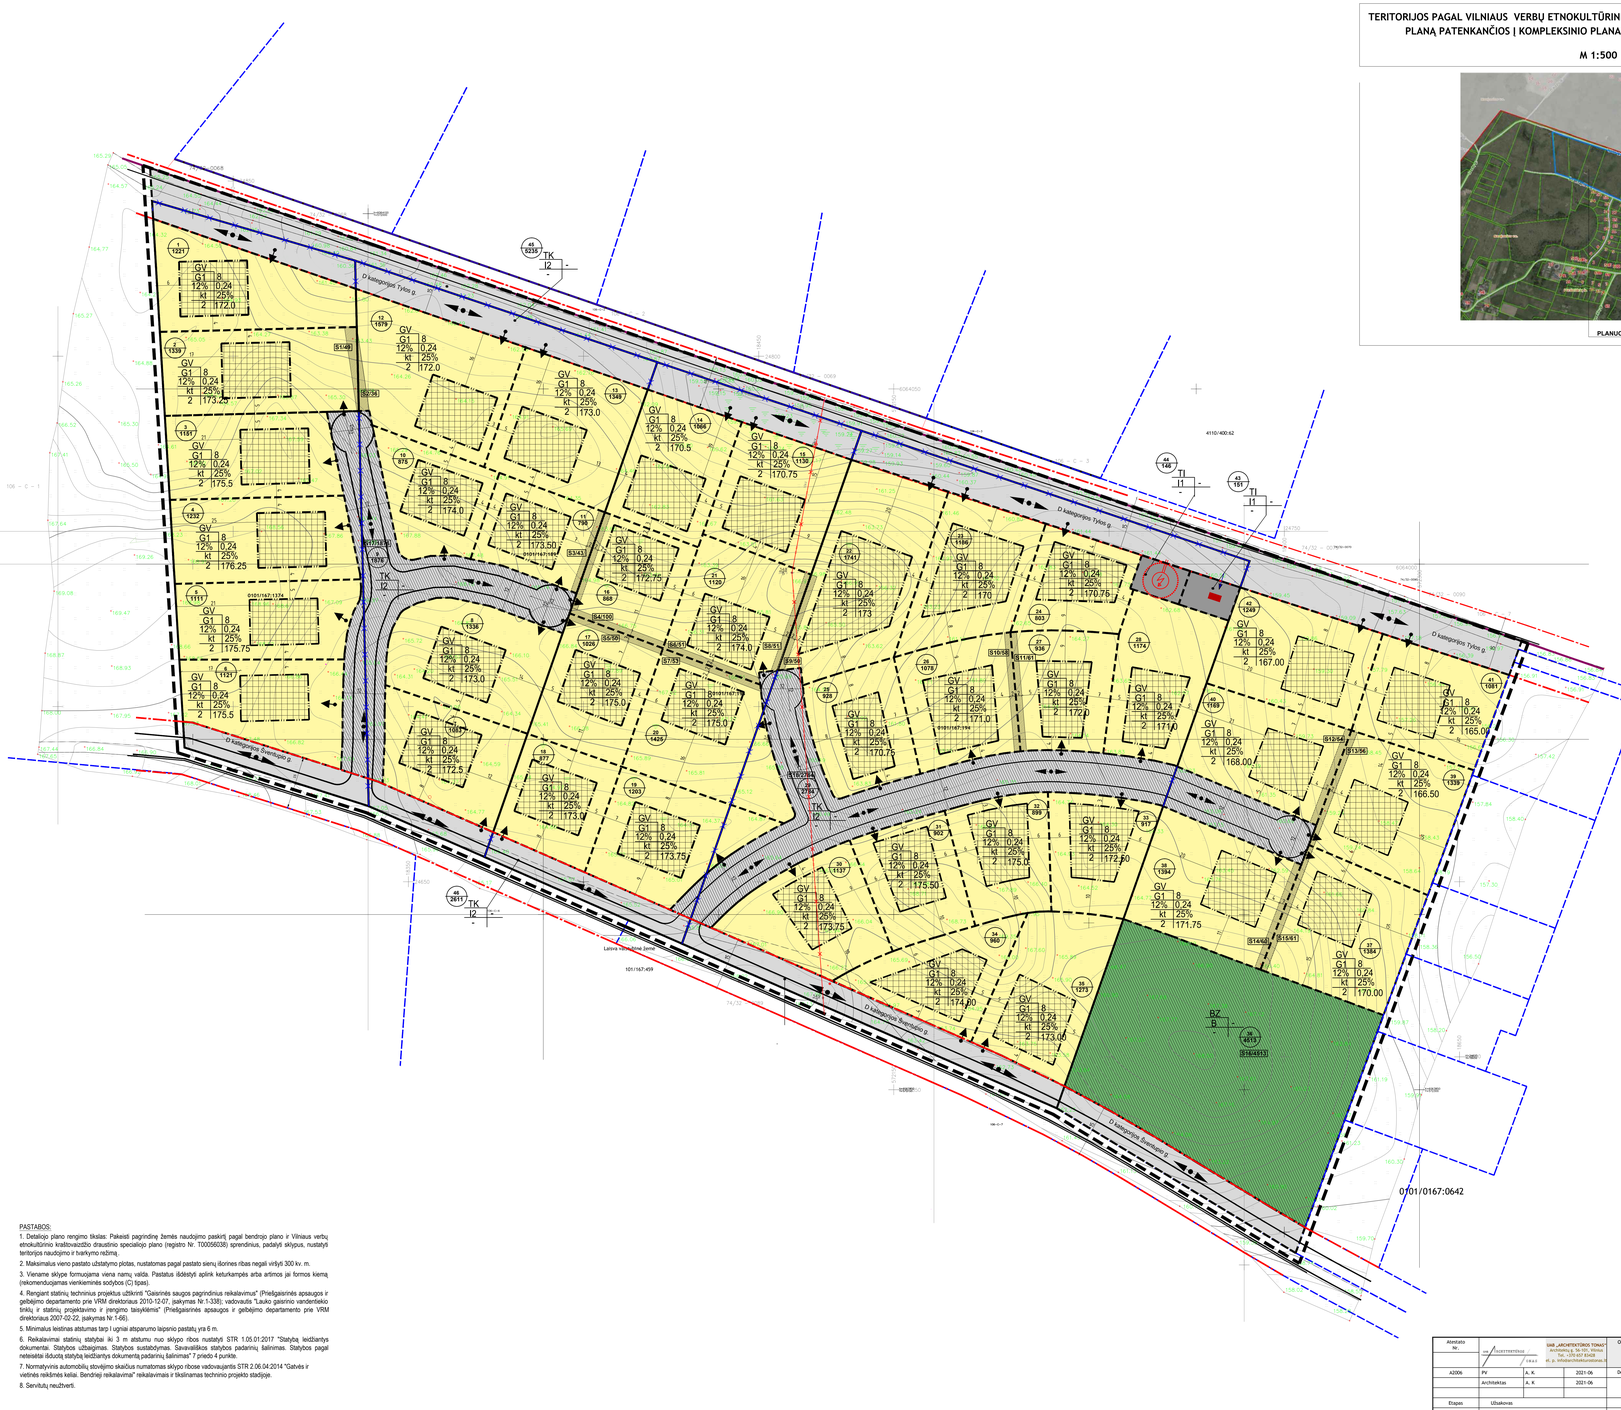
Sklypo (jo dalies) Nr.	Sklypo (jo dalies) plotas, m²	Teritorijos naudojimo tipas	Žemės sklypų padalijimo	Žemės naudojimo būdas	Privalomieji teritorijos naudojimo reglamentai: leistinas pastatų aukštis (už šlaitinio pavidalaus, m -	aštuonių, m	užstatymo tankis, %	užstatymo intensyvumas	Užstatymo tipas	Galimi žemės sklypų dydžiai: mažiausias, m²	didžiausias, m²	priklausomųjų želdynų ir želdinių teritorijų dalys, %	Papildomi teritorijos naudojimo reglamentai: Servitutai	pastatų aukštų skaičius	statinių paskirtys	kiti reglamentai
1	1221	GV	Kitž	Vienbučių ir dvibučių gyvenamųjų pastatų teritorijos (G1)	SB	≤172.00	≤ 12	≤ 0,24	Ktas	-	-	25	-	≤ 2	Vienas vientisto gyvenamasis namas su priklausiniais	Aerodromų apsaugos zonos (II skyrius, pirmasis skirsnis)
2	1339	GV	Kitž	Vienbučių ir dvibučių gyvenamųjų pastatų teritorijos (G1)	SB	≤173.25	≤ 12	≤ 0,24	Ktas	-	-	25	S1 - tarnaujantis	≤ 2	Vienas vientisto gyvenamasis namas su priklausiniais	Aerodromų apsaugos zonos (II skyrius, pirmasis skirsnis)
S1	49	-	-	-	-	-	-	-	-	-	-	-	S1 - Kelio servitutas (202)	-	-	-
3	1151	GV	Kitž	Vienbučių ir dvibučių gyvenamųjų pastatų teritorijos (G1)	SB	≤175.50	≤ 12	≤ 0,24	Ktas	-	-	25	-	≤ 2	Vienas vientisto gyvenamasis namas su priklausiniais	Aerodromų apsaugos zonos (II skyrius, pirmasis skirsnis)
4	1232	GV	Kitž	Vienbučių ir dvibučių gyvenamųjų pastatų teritorijos (G1)	SB	≤176.25	≤ 12	≤ 0,24	Ktas	-	-	25	-	≤ 2	Vienas vientisto gyvenamasis namas su priklausiniais	Aerodromų apsaugos zonos (II skyrius, pirmasis skirsnis)
5	1111	GV	Kitž	Vienbučių ir dvibučių gyvenamųjų pastatų teritorijos (G1)	SB	≤175.75	≤ 12	≤ 0,24	Ktas	-	-	25	-	≤ 2	Vienas vientisto gyvenamasis namas su priklausiniais	Aerodromų apsaugos zonos (II skyrius, pirmasis skirsnis)
6	1121	GV	Kitž	Vienbučių ir dvibučių gyvenamųjų pastatų teritorijos (G1)	SB	≤175.50	≤ 12	≤ 0,24	Ktas	-	-	25	-	≤ 2	Vienas vientisto gyvenamasis namas su priklausiniais	Aerodromų apsaugos zonos (II skyrius, pirmasis skirsnis)
7	1083	GV	Kitž	Vienbučių ir dvibučių gyvenamųjų pastatų teritorijos (G1)	SB	≤172.50	≤ 12	≤ 0,24	Ktas	-	-	25	-	≤ 2	Vienas vientisto gyvenamasis namas su priklausiniais	Aerodromų apsaugos zonos (II skyrius, pirmasis skirsnis)
8	1336	GV	Kitž	Vienbučių ir dvibučių gyvenamųjų pastatų teritorijos (G1)	SB	≤173.00	≤ 12	≤ 0,24	Ktas	-	-	25	-	≤ 2	Vienas vientisto gyvenamasis namas su priklausiniais	Aerodromų apsaugos zonos (II skyrius, pirmasis skirsnis)
9	1876	TK	Kitž	Susisiekimo ir inžinerinių tinklų koridorių teritorijos (I2)	-	-	-	-	-	-	-	-	S17 - tarnaujantis	-	Susisiekimo komunikacijos, inžineriniai tinklai ir vandenvietės	Aerodromų apsaugos zonos (II skyrius, pirmasis skirsnis)
S17	1876	-	-	-	-	-	-	-	-	-	-	-	S17 - Kelio ir inžinerinių tinklų servitutas (215, 222)	-	-	-
10	875	GV	Kitž	Vienbučių ir dvibučių gyvenamųjų pastatų teritorijos (G1)	SB	≤174.00	≤ 12	≤ 0,24	Ktas	-	-	25	-	≤ 2	Vienas vientisto gyvenamasis namas su priklausiniais	Aerodromų apsaugos zonos (II skyrius, pirmasis skirsnis)
11	790	GV	Kitž	Vienbučių ir dvibučių gyvenamųjų pastatų teritorijos (G1)	SB	≤173.50	≤ 12	≤ 0,24	Ktas	-	-	26	S3 - tarnaujantis	≤ 2	Vienas vientisto gyvenamasis namas su priklausiniais	Aerodromų apsaugos zonos (II skyrius, pirmasis skirsnis)
S3	43	-	-	-	-	-	-	-	-	-	-	-	S3 - Kelio servitutas (202)	-	-	-
12	1579	GV	Kitž	Vienbučių ir dvibučių gyvenamųjų pastatų teritorijos (G1)	SB	≤172.00	≤ 12	≤ 0,24	Ktas	-	-	26	S3 - tarnaujantis	≤ 2	Vienas vientisto gyvenamasis namas su priklausiniais	Aerodromų apsaugos zonos (II skyrius, pirmasis skirsnis)
S2	36	-	-	-	-	-	-	-	-	-	-	-	S2 - Kelio servitutas (202)	-	-	-
13	1349	GV	Kitž	Vienbučių ir dvibučių gyvenamųjų pastatų teritorijos (G1)	SB	≤173.00	≤ 12	≤ 0,24	Ktas	-	-	25	-	≤ 2	Vienas vientisto gyvenamasis namas su priklausiniais	Aerodromų apsaugos zonos (II skyrius, pirmasis skirsnis)
14	1066	GV	Kitž	Vienbučių ir dvibučių gyvenamųjų pastatų teritorijos (G1)	SB	≤170.5	≤ 12	≤ 0,24	Ktas	-	-	25	-	≤ 2	Vienas vientisto gyvenamasis namas su priklausiniais	Aerodromų apsaugos zonos (II skyrius, pirmasis skirsnis)
15	1130	GV	Kitž	Vienbučių ir dvibučių gyvenamųjų pastatų teritorijos (G1)	SB	≤170.75	≤ 12	≤ 0,24	Ktas	-	-	25	-	≤ 2	Vienas vientisto gyvenamasis namas su priklausiniais	Aerodromų apsaugos zonos (II skyrius, pirmasis skirsnis) Elektros tinklų apsaugos zonos (II skyrius, ketvirtasis skirsnis)
16	868	GV	Kitž	Vienbučių ir dvibučių gyvenamųjų pastatų teritorijos (G1)	SB	≤172.75	≤ 12	≤ 0,24	Ktas	-	-	26	S4 - tarnaujantis	≤ 2	Vienas vientisto gyvenamasis namas su priklausiniais	Aerodromų apsaugos zonos (II skyrius, pirmasis skirsnis)
S4	100	-	-	-	-	-	-	-	-	-	-	-	S4 - Kelio servitutas (202)	-	-	-
17	1026	GV	Kitž	Vienbučių ir dvibučių gyvenamųjų pastatų teritorijos (G1)	SB	≤175.00	≤ 12	≤ 0,24	Ktas	-	-	26	S5 - tarnaujantis	≤ 2	Vienas vientisto gyvenamasis namas su priklausiniais	Aerodromų apsaugos zonos (II skyrius, pirmasis skirsnis)
S5	50	-	-	-	-	-	-	-	-	-	-	-	S5 - Kelio servitutas (202)	-	-	-
18	877	GV	Kitž	Vienbučių ir dvibučių gyvenamųjų pastatų teritorijos (G1)	SB	≤173.00	≤ 12	≤ 0,24	Ktas	-	-	25	-	≤ 2	Vienas vientisto gyvenamasis namas su priklausiniais	Aerodromų apsaugos zonos (II skyrius, pirmasis skirsnis)
19	1203	GV	Kitž	Vienbučių ir dvibučių gyvenamųjų pastatų teritorijos (G1)	SB	≤173.75	≤ 12	≤ 0,24	-	-	-	25	-	≤ 2	Vienas vientisto gyvenamasis namas su priklausiniais	Aerodromų apsaugos zonos (II skyrius, pirmasis skirsnis)
20	1425	GV	Kitž	Vienbučių ir dvibučių gyvenamųjų pastatų teritorijos (G1)	SB	≤175.00	≤ 12	≤ 0,24	-	-	-	25	S7 - tarnaujantis	≤ 2	Vienas vientisto gyvenamasis namas su priklausiniais	Aerodromų apsaugos zonos (II skyrius, pirmasis skirsnis)
S7	57	-	-	-	-	-	-	-	-	-	-	-	S7 - Kelio servitutas (202)	-	-	-
21	1120	GV	Kitž	Vienbučių ir dvibučių gyvenamųjų pastatų teritorijos (G1)	SB	≤174.00	≤ 12	≤ 0,24	Ktas	-	-	25	S6, S8 - tarnaujantys	≤ 2	Vienas vientisto gyvenamasis namas su priklausiniais	Aerodromų apsaugos zonos (II skyrius, pirmasis skirsnis) Elektros tinklų apsaugos zona (II skyrius, ketvirtasis skirsnis)
S6	51	-	-	-	-	-	-	-	-	-	-	-	S6 - Kelio servitutas (202)	-	-	-
S8	52	-	-	-	-	-	-	-	-	-	-	-	S6 - Kelio servitutas (202)	-	-	-
22	1741	GV	Kitž	Vienbučių ir dvibučių gyvenamųjų pastatų teritorijos (G1)	SB	≤173.00	≤ 12	≤ 0,24	-	-	-	25	S9 - tarnaujantis	≤ 2	Vienas vientisto gyvenamasis namas su priklausiniais	Aerodromų apsaugos zonos (II skyrius, pirmasis skirsnis) Elektros tinklų apsaugos zona (II skyrius, ketvirtasis skirsnis)
S9	50	-	-	-	-	-	-	-	-	-	-	-	S9 - Kelio servitutas (202)	-	-	-
23	1195	GV	Kitž	Vienbučių ir dvibučių gyvenamųjų pastatų teritorijos (G1)	SB	≤170.00	≤ 12	≤ 0,24	Ktas	-	-	25	-	≤ 2	Vienas vientisto gyvenamasis namas su priklausiniais	Aerodromų apsaugos zonos (II skyrius, pirmasis skirsnis)
24	803	GV	Kitž	Vienbučių ir dvibučių gyvenamųjų pastatų teritorijos (G1)	SB	≤170.75	≤ 12	≤ 0,24	Ktas	-	-	25	-	≤ 2	Vienas vientisto gyvenamasis namas su priklausiniais	Aerodromų apsaugos zonos (II skyrius, pirmasis skirsnis)
25	928	GV	Kitž	Vienbučių ir dvibučių gyvenamųjų pastatų teritorijos (G1)	SB	≤170.75	≤ 12	≤ 0,24	Ktas	-	-	25	-	≤ 2	Vienas vientisto gyvenamasis namas su priklausiniais	Aerodromų apsaugos zonos (II skyrius, pirmasis skirsnis)
26	1078	GV	Kitž	Vienbučių ir dvibučių gyvenamųjų pastatų teritorijos (G1)	SB	≤171.00	≤ 12	≤ 0,24	-	-	-	25	S10 - tarnaujantis	≤ 2	Vienas vientisto gyvenamasis namas su priklausiniais	Aerodromų apsaugos zonos (II skyrius, pirmasis skirsnis)
S10	58	-	-	-	-	-	-	-	-	-	-	-	S10 - Kelio servitutas (202)	-	-	-
27	936	GV	Kitž	Vienbučių ir dvibučių gyvenamųjų pastatų teritorijos (G1)	SB	≤172.00	≤ 12	≤ 0,24	-	-	-	25	S10 - tarnaujantis	≤ 2	Vienas vientisto gyvenamasis namas su priklausiniais	Aerodromų apsaugos zonos (II skyrius, pirmasis skirsnis)
S11	61	-	-	-	-	-	-	-	-	-	-	-	S10 - Kelio servitutas (202)	-	-	-
28	1174	GV	Kitž	Vienbučių ir dvibučių gyvenamųjų pastatų teritorijos (G1)	SB	≤171.00	≤ 12	≤ 0,24	Ktas	-	-	25	-	≤ 2	Vienas vientisto gyvenamasis namas su priklausiniais	Aerodromų apsaugos zonos (II skyrius, pirmasis skirsnis)
29	2784	TK	Kitž	Susisiekimo ir inžinerinių tinklų koridorių teritorijos (I2)	-	-	-	-	-	-	-	-	S29 - tarnaujantis	-	Susisiekimo komunikacijos, inžineriniai tinklai ir vandenvietės	Aerodromų apsaugos zonos (II skyrius, pirmasis skirsnis) Elektros tinklų apsaugos zonos (II skyrius, ketvirtasis skirsnis)
S18	2784	-	-	-	-	-	-	-	-	-	-	-	S29 - Kelio ir inžinerinių tinklų servitutas (215, 222)	-	-	-
30	1137	GV	Kitž	Vienbučių ir dvibučių gyvenamųjų pastatų teritorijos (G1)	SB	≤173.75	≤ 12	≤ 0,24	Ktas	-	-	25	-	≤ 2	Vienas vientisto gyvenamasis namas su priklausiniais	Aerodromų apsaugos zonos (II skyrius, pirmasis skirsnis) Elektros tinklų apsaugos zona (II skyrius, ketvirtasis skirsnis)
31	902	GV	Kitž	Vienbučių ir dvibučių gyvenamųjų pastatų teritorijos (G1)	SB	≤175.50	≤ 12	≤ 0,24	Ktas	-	-	25	-	≤ 2	Vienas vientisto gyvenamasis namas su priklausiniais	Aerodromų apsaugos zonos (II skyrius, pirmasis skirsnis)
32	899	GV	Kitž	Vienbučių ir dvibučių gyvenamųjų pastatų teritorijos (G1)	SB	≤175.00	≤ 12	≤ 0,24	Ktas	-	-	25	-	≤ 2	Vienas vientisto gyvenamasis namas su priklausiniais	Aerodromų apsaugos zonos (II skyrius, pirmasis skirsnis)
33	917	GV	Kitž	Vienbučių ir dvibučių gyvenamųjų pastatų teritorijos (G1)	SB	≤172.50	≤ 12	≤ 0,24	Ktas	-	-	25	-	≤ 2	Vienas vientisto gyvenamasis namas su priklausiniais	Aerodromų apsaugos zonos (II skyrius, pirmasis skirsnis)
34	960	GV	Kitž	Vienbučių ir dvibučių gyvenamųjų pastatų teritorijos (G1)	SB	≤174.00	≤ 12	≤ 0,24	Ktas	-	-	25	-	≤ 2	Vienas vientisto gyvenamasis namas su priklausiniais	Aerodromų apsaugos zonos (II skyrius, pirmasis skirsnis)
35	1273	GV	Kitž	Vienbučių ir dvibučių gyvenamųjų pastatų teritorijos (G1)	SB	≤173.00	≤ 12	≤ 0,24	Ktas	-	-	25	-	≤ 2	Vienas vientisto gyvenamasis namas su priklausiniais	Aerodromų apsaugos zonos (II skyrius, pirmasis skirsnis)
36	4513	BZ	Kitž	Bendro naudojimo teritorijos (B)	-	-	-	-	-	-	-	-	S16 - tarnaujantis	-	Susisiekimo komunikacijos, inžineriniai tinklai ir vandenvietės	Aerodromų apsaugos zonos (II skyrius, pirmasis skirsnis)
S16	4513	-	-	-	-	-	-	-	-	-	-	-	S16 - Teisė tarikyti bendro naudojimo teritorijas (209)	-	-	-
37	1384	GV	Kitž	Vienbučių ir dvibučių gyvenamųjų pastatų teritorijos (G1)	SB	≤170.00	≤ 12	≤ 0,24	-	-	-	25	S15- tarnaujantis	≤ 2	Vienas vientisto gyvenamasis namas su priklausiniais	Aerodromų apsaugos zonos (II skyrius, pirmasis skirsnis)
S15	61	-	-	-	-	-	-	-	-	-	-	-	S15 - Kelio servitutas (202)	-	-	-
38	1394	GV	Kitž	Vienbučių ir dvibučių gyvenamųjų pastatų teritorijos (G1)	SB	≤171.75	≤ 12	≤ 0,24	-	-	-	25	S14 - tarnaujantis	≤ 2	Vienas vientisto gyvenamasis namas su priklausiniais	Aerodromų apsaugos zonos (II skyrius, pirmasis skirsnis)
S14	60	-	-	-	-	-	-	-	-	-	-	-	S13 - Kelio servitutas (202)	-	-	-
39	1339	GV	Kitž	Vienbučių ir dvibučių gyvenamųjų pastatų teritorijos (G1)	SB	≤166.50	≤ 12	≤ 0,24	-	-	-	25	S13 - tarnaujantis	≤ 2	Vienas vientisto gyvenamasis namas su priklausiniais	Aerodromų apsaugos zonos (II skyrius, pirmasis skirsnis)
S13	56	-	-	-	-	-	-	-	-	-	-	-	S13 - Kelio servitutas (202)	-	-	-
40	1169	GV	Kitž	Vienbučių ir dvibučių gyvenamųjų pastatų teritorijos (G1)	SB	≤168.00	≤ 12	≤ 0,24	-	-	-	25	S12 - tarnaujantis	≤ 2	Vienas vientisto gyvenamasis namas su priklausiniais	Aerodromų apsaugos zonos (II skyrius, pirmasis skirsnis)
S12	54	-	-	-	-	-	-	-	-	-	-	-	S12 - Kelio servitutas (202)	-	-	-
41	1087	GV	Kitž	Vienbučių ir dvibučių gyvenamųjų pastatų teritorijos (G1)	SB	≤165.00	≤ 12	≤ 0,24	Ktas	-	-	25	-	≤ 2	Vienas vientisto gyvenamasis namas su priklausiniais	Aerodromų apsaugos zonos (II skyrius, pirmasis skirsnis)
42	1249	GV	Kitž	Vienbučių ir dvibučių gyvenamųjų pastatų teritorijos (G1)	SB	≤167.00	≤ 12	≤ 0,24	Ktas	-	-	25	-	≤ 2	Vienas vientisto gyvenamasis namas su priklausiniais	Aerodromų apsaugos zonos (II skyrius, pirmasis skirsnis)
43	151	TI	Kitž	Susisiekimo ir inžinerinių komunikacijų transporto priemonių saugos (I1)	-	-	-	-	-	-	-	-	-	-	Transporto pastatai, garažų pastatai, elektroninių ryšių infrastruktūros, inžinerinių tinklų mažmeniniai saitažiai, saitažiai ir įrenginiai	Aerodromų apsaugos zonos (II skyrius, pirmasis skirsnis)
44	146	TI	Kitž	Susisiekimo ir inžinerinių komunikacijų transporto priemonių saugos (I1)	-	-	-	-	-	-	-	-	-	-	Transporto pastatai, garažų pastatai, elektroninių ryšių infrastruktūros, inžinerinių tinklų mažmeniniai saitažiai, saitažiai ir įrenginiai	Aerodromų apsaugos zonos (II skyrius, pirmasis skirsnis) Elektros tinklų apsaugos zonos (II skyrius, ketvirtasis skirsnis)
45	5235	TK	Kitž	Susisiekimo ir inžinerinių tinklų koridorių teritorijos (I2)	-	-	-	-	-	-	-	-	-	-	Susisiekimo komunikacijos, inžineriniai tinklai ir vandenvietės	Aerodromų apsaugos zonos (II skyrius, pirmasis skirsnis) Elektros tinklų apsaugos zonos (II skyrius, ketvirtasis skirsnis)
46	2611	TK	Kitž	Susisiekimo ir inžinerinių tinklų koridorių teritorijos (I2)	-	-	-	-	-	-	-	-	-	-	Susisiekimo komunikacijos, inžineriniai tinklai ir vandenvietės	Aerodromų apsaugos zonos (II skyrius, pirmasis skirsnis) Elektros tinklų apsaugos zonos (II skyrius, ketvirtasis skirsnis)