
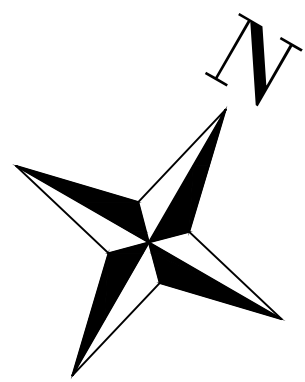
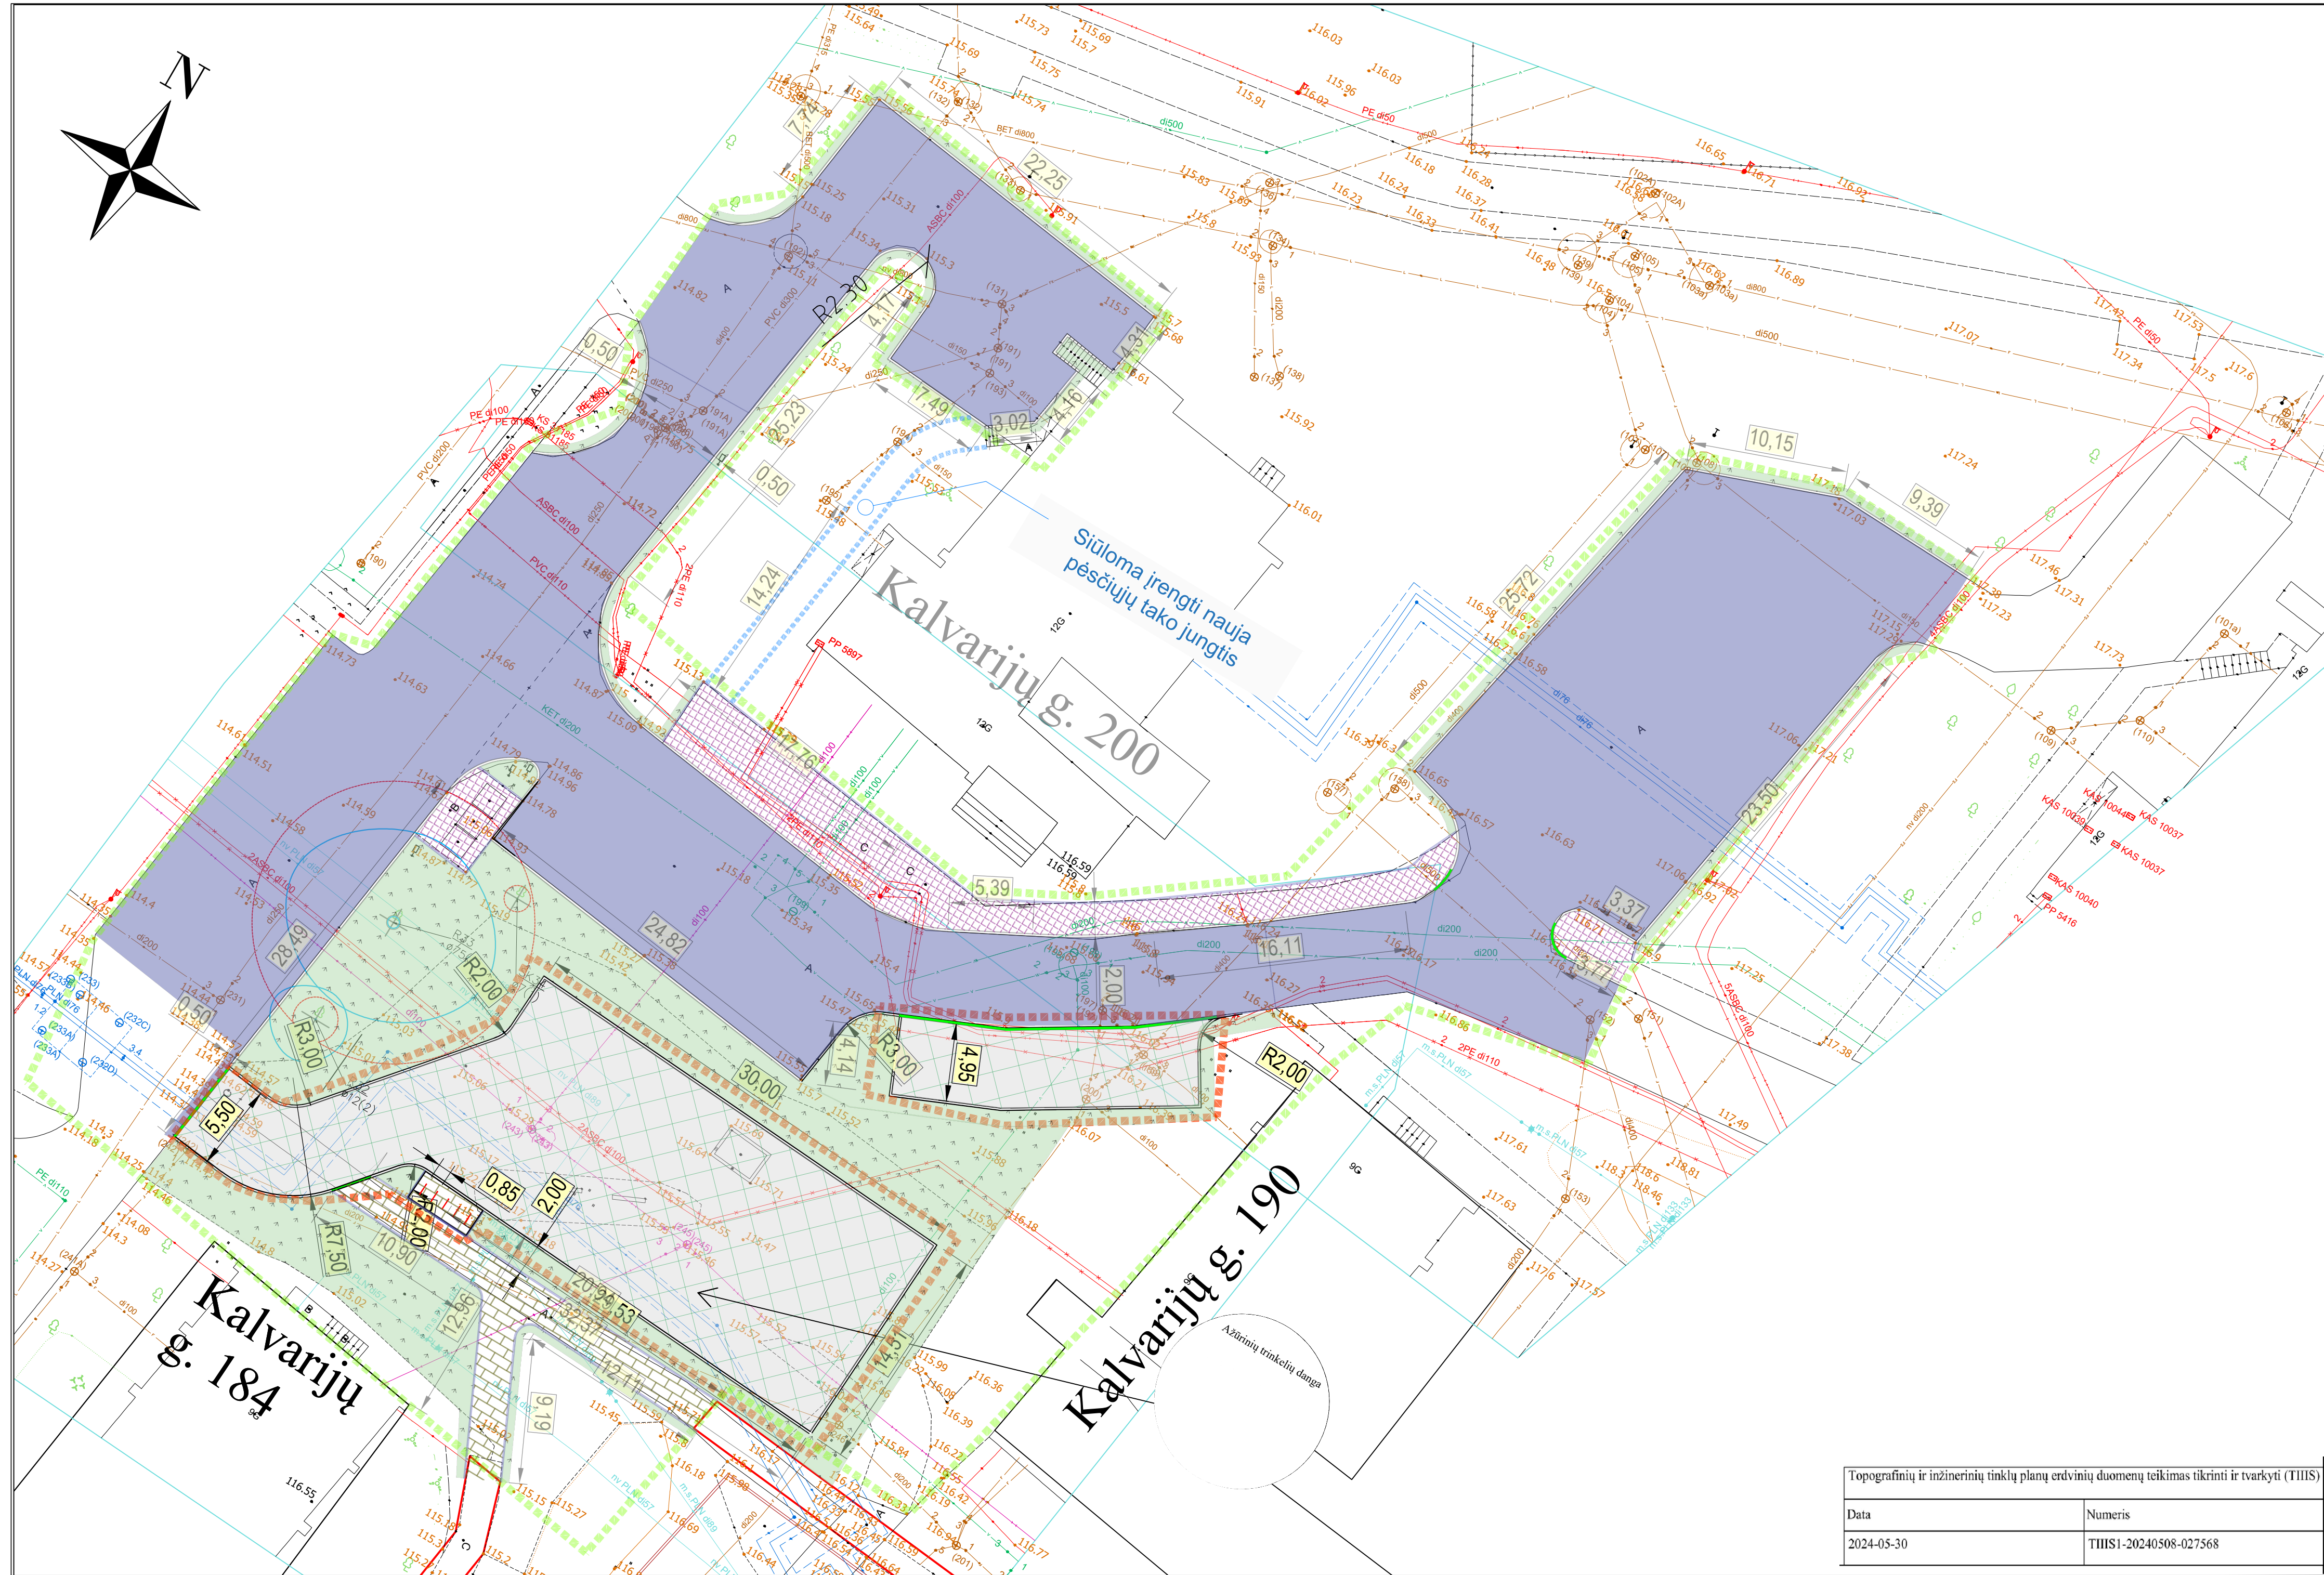





		Projektuojamo statinio riba		
0	2024-05	Projektiniai Pasiūlymai		
Laida	Išleidimo data	Laidos statusas. Keitmo priežastis (jei taikoma)		
KVAL. PAT. DOK. NR.		Įm. k.: 303367684 Ulonų g. 2, Vilnius Telefonas: +37067651299 El. paštas: info@maspro.lt		STATINIO PROJEKTO PAVADINIMAS:  <b>Kitos paskirties inžinerinio statinio [12], kiemo aikštelė prie pastato adresu Kalvarijų g. 200, Vilniuje, statybos projektas</b>
35499	PV	S. Kaniušėnienė		DOKUMENTO PAVADINIMAS
40715	PDV	S. Volosenko		<b>Situacijos schema, M 1:1000</b>
				LAIDA
				0
KALBOS TRUMP. LT	STATYTOJAS IR (ARBA) UŽSAKOVAS <b>Vilniaus miesto savivaldybė / Vilniaus miesto savivaldybės administracija</b>			DOKUMENTO ŽYMUO:
				24.289388-06-PP-B-01
				LAPAS
				LAPŲ
				1
				1



**SUTARTINIAI ŽYMĖJIMAI**

Eil. Nr.	Žymuo	Pavadinimas
1		Projektuojamas betoninis bordiūras 100x15x30
2		Projektuojamas betoninis bordiūras 100x8x20
3		Projektuojamas nužemintas betoninis bordiūras
4		Projektuojama ažūrinių plytelių danga
5		Projektuojama veja
6		Esama asfalto danga
7		Esama plytelių danga
8		Įrengiami dviračių stovai
9		Atstatoma esama asfalto danga
10		Atstatoma esama plytelių danga
11		Projektuojama trinkelų danga
12		Projektuojamos naujos infrastruktūros (ažūrinės dangos) ribos
13		Remontuojamos daugiabučių namų kiemo infrastruktūros ribos (atskiru projektu)
14		Siūloma įrengti infrastruktūra


**PASTABOS:**  
 Statinio Nr. 1 plotas - 527,7 m<sup>2</sup>. Statinio Nr. 2 plotas - 96,6 m<sup>2</sup>.  
 Atstumas nuo gyvenamųjų pastatų ne mažiau 5 m.

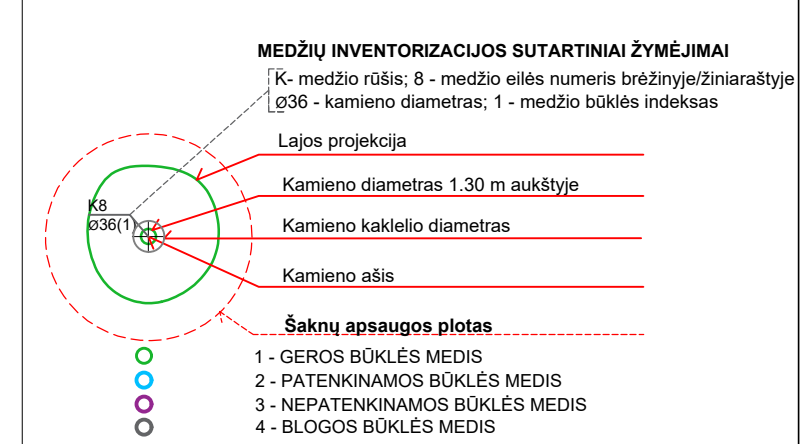


0	2024-08-05	Projektiniai pasiūlymai
Laida	Išleidimo data	Laidos statusas. Keitimo priežastis (jei taikoma)
KVAL. PAT. DOK. NR.		Im. k.: 303367684 Ulonų g. 2, Vilnius Telefonas: +37067651299 El. paštas: info@maspro.lt
		STATINIO PROJEKTO PAVADINIMAS: Kitos paskirties inžinerinio statinio [12], kiemo aikštelė prie pastato adresu Kalvarijų g. 200, Vilniuje, statybos projektas
35499	PV	S. Kaniušėnienė
40715	PDV	S. Volosenko
DOKUMENTO PAVADINIMAS		LAIDA
Dangų ir eismo organizavimo planas, M 1:250		0
KALBOS TRUMP.	STATYTOJAS IR (ARBA) UŽSAKOVAS	DOKUMENTO ŽYMUO:
LT	Vilniaus miesto savivaldybė / Vilniaus miesto savivaldybės administracija	24.289388-06-PP-B-02
		LAPAS LAPŲ
		1 1

Topografinių ir inžinerinių tinklų planų erdvinį duomenų teikimas tikrinti ir tvarkyti (THIS)

Data	Numeris
2024-05-30	THIS1-20240508-027568

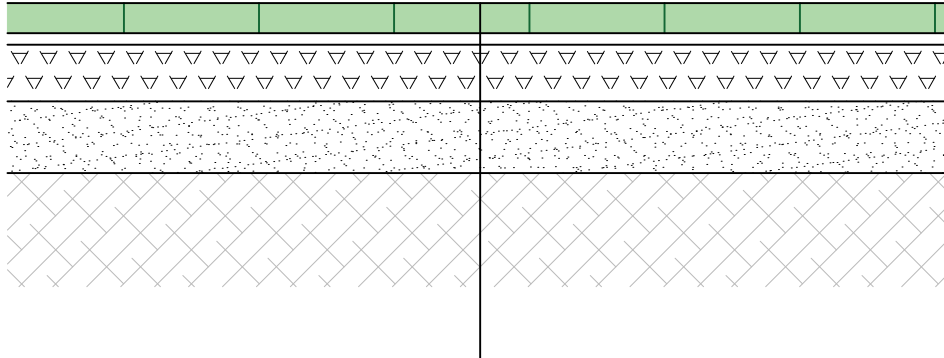

Ažūrinės trinkelės užpildytos augaliniu sluoksniu	8 cm
Išlyginamasis pasluoksnis	3 cm
Skaldos pagrindo sluoksnis iš nesurištų mineralinių medžiagų mišinio ( $E_{v2} \geq 120$ MPa);	15 cm
Apsauginis šalčiui atsparus pagrindo sluoksnis ( $E_{v2} \geq 100$ MPa);	$\geq 19$ cm
Žemės sankasa ( $E_{v2} \geq 45$ MPa)	

0	2024-05	Projektiniai Pasiūlymai				
Laida	Išleidimo data	Laidos statusas. Keitmo priežastis (jei taikoma)				
KVAL. PAT. DOK. NR.		Įm. k.: 303367684 Ulonų g. 2, Vilnius Telefonas: +37067651299 El. paštas: info@maspro.lt		STATINIO PROJEKTO PAVADINIMAS:  <b>Kitos paskirties inžinerinio statinio [12], kiemo aikštelė prie pastato adresu Kalvarijų g. 200, Vilniuje, statybos projektas</b>		
		35499	PV	S. Kaniušėnienė	DOKUMENTO PAVADINIMAS  <b>Aikštelės dangų konstrukcija, M 1:20</b>	LAI DA
40715	PDV	S. Volosenko	0			
KALBOS TRUMP. LT	STATYTOJAS IR (ARBA) UŽSAKOVAS <b>Vilniaus miesto savivaldybė / Vilniaus miesto savivaldybės administracija</b>		DOKUMENTO ŽYMUO: 24.289388-06-PP-B-03		LAPAS	LAPŲ
				1	1	