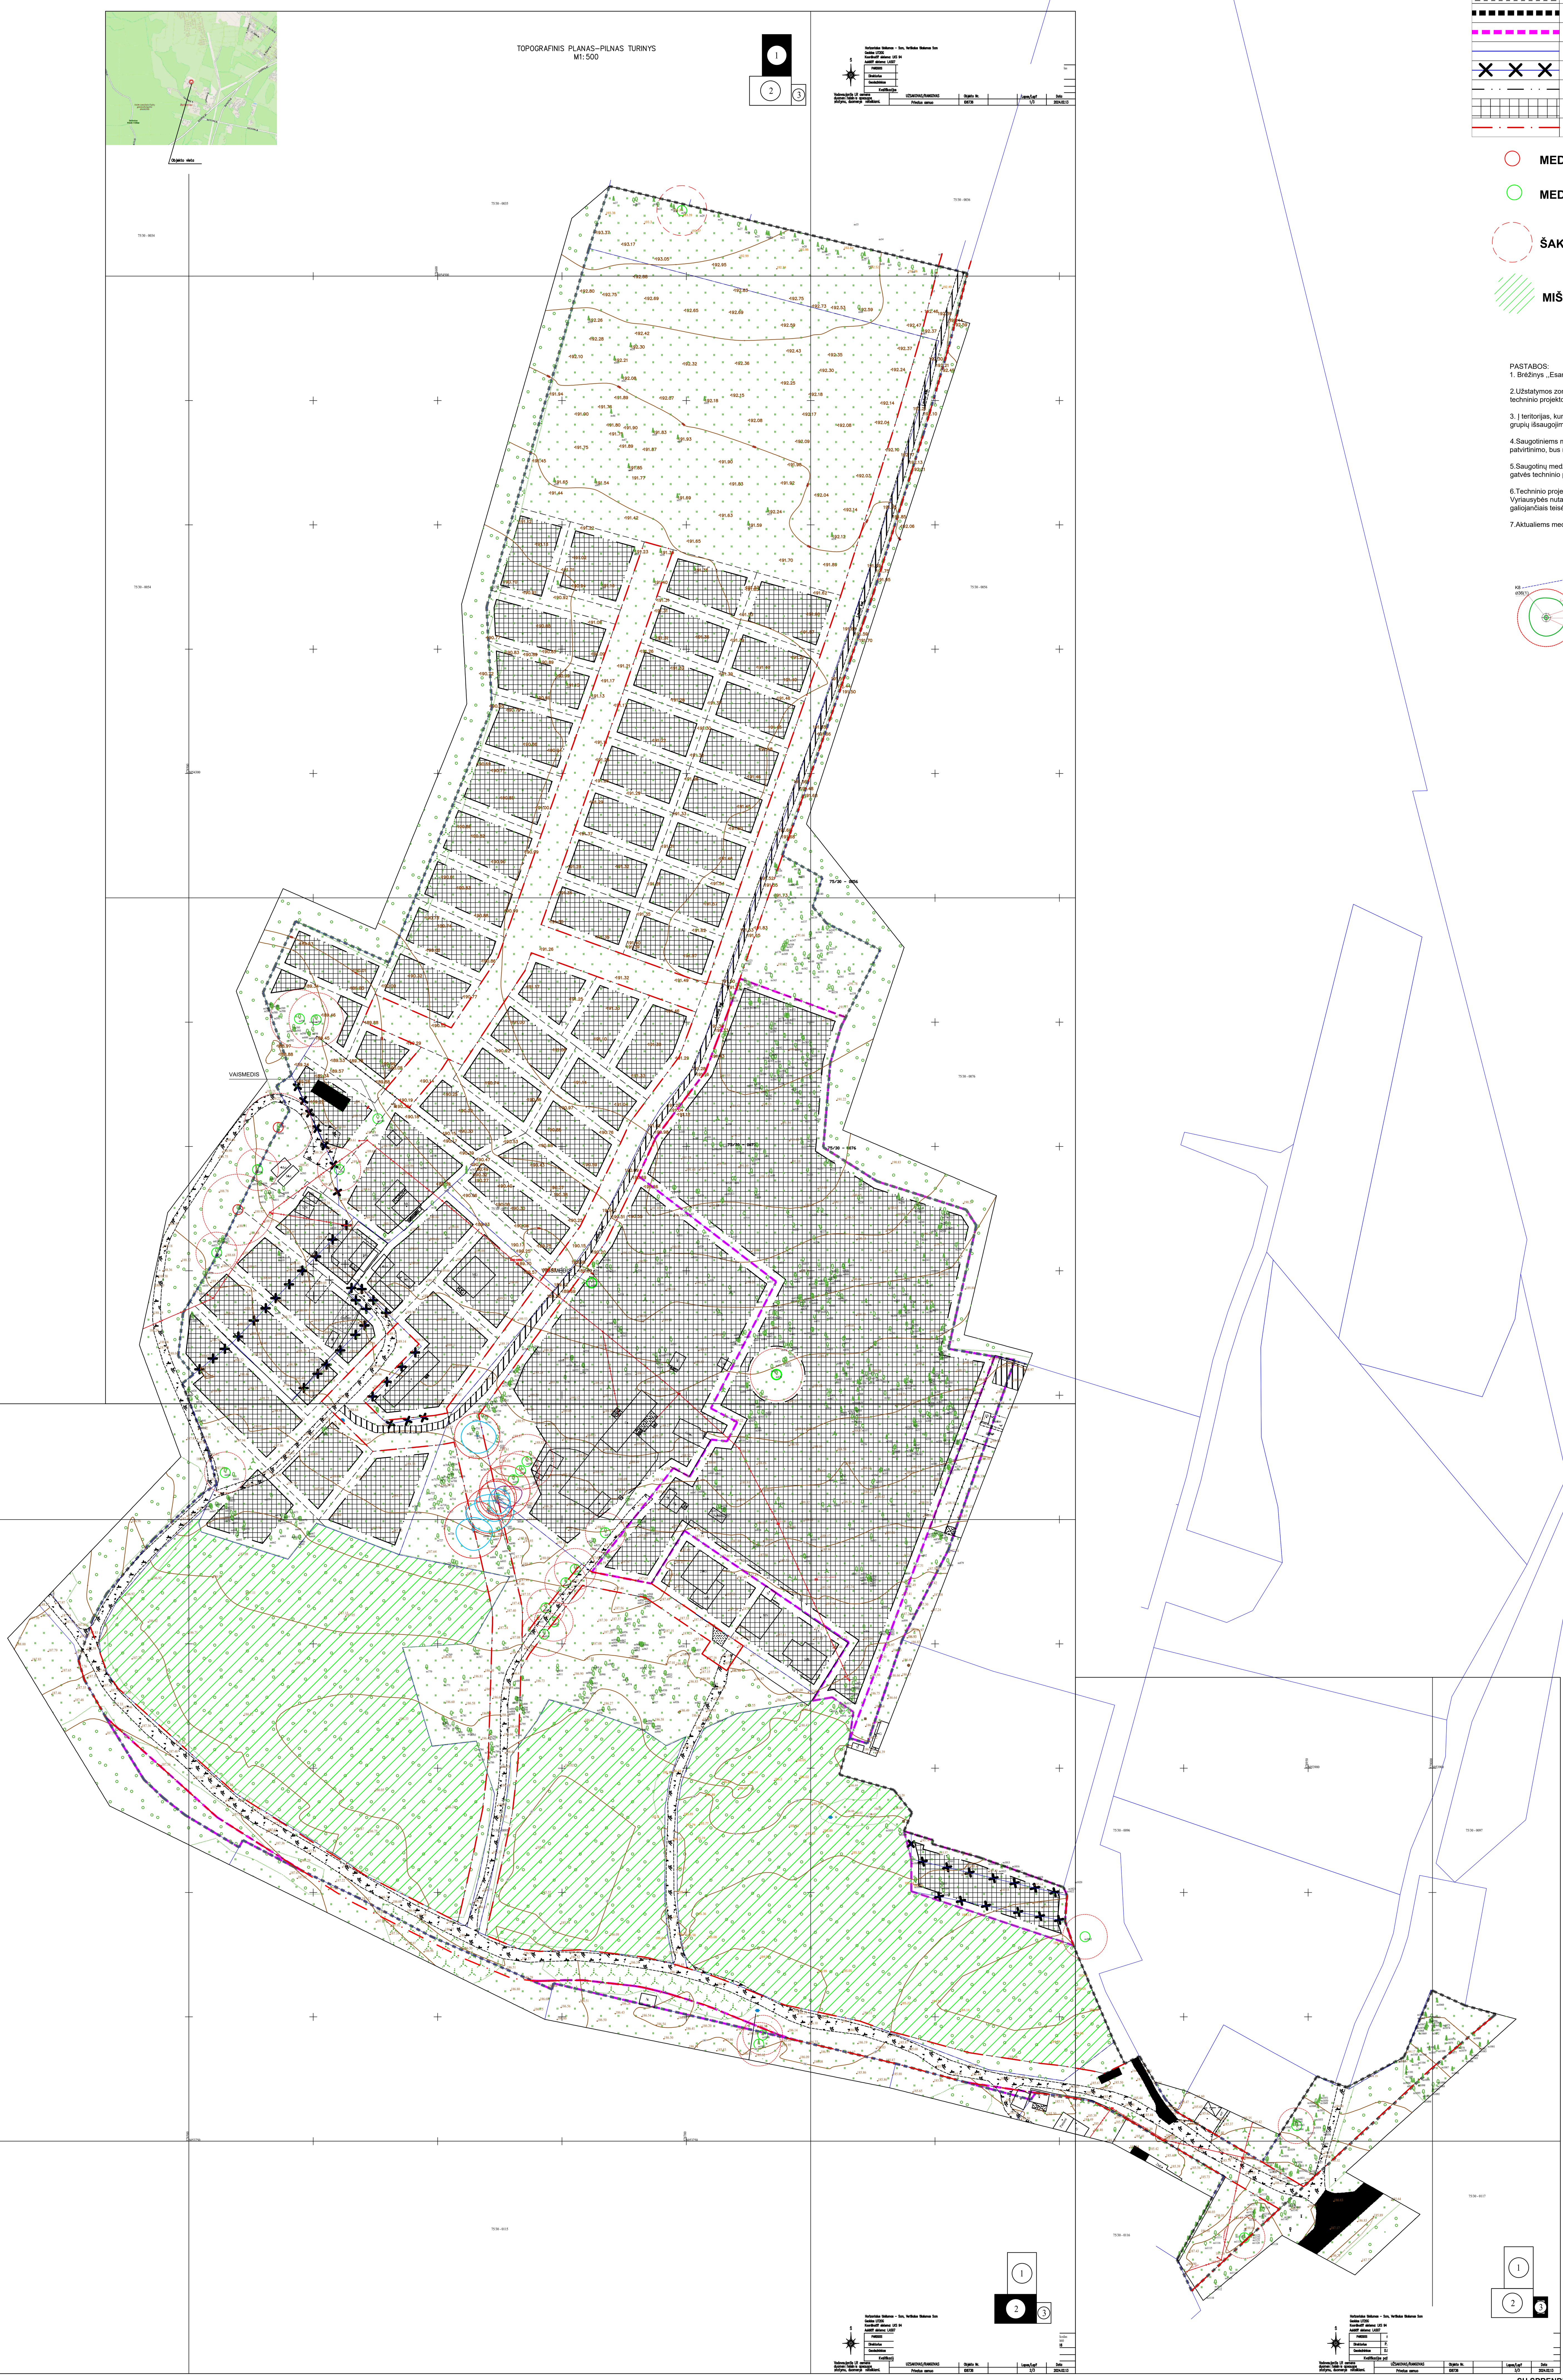

SUTARTINIAI ŽYMĖJIMAI

- Planuojamos teritorijos riba
- Projektuojamos sklypų ribos
- Projektuojamos teritorijų ribos
- Esamos sklypų ribos
- Naikinamos sklypų ribos
- Statybos riba
- Statybos zona
- Gatvių raudonosios linijos

MEDŽIAI, KURIŲ DIAMETRAS >100CM

MEDŽIAI, KURIŲ DIAMETRAS >60CM

ŠAKNŲ APSAUGOS PLOTAS

MIŠKO ŽEMĖ

PASTABOS:

1. Brėžinys ,,Esamų medžių taksacija ir analizė" yra brėžinio ,,Pagrindinis brėžinys" sudedamoji dalis.

2.Užstatymos zona nenumato saugotinų medžių šalinimo. Į užstatymo zoną patenkančių medžių vertinimas ir tvarkymo būdai sprendžiami techninio projekto rengimo metu.

3. Į teritorijas, kurioms po detaliojo plano patvirtinimo, bus rengiamas sklypų formavimo ir pertvarkymo projektas, patenkančių medžių ar medžių grupių išsaugojimas, pritaikymas, integravimas į urbanistinį audinį, sprendžiamas rengiant sklypų formavimo ir pertvarkymo projektą.

4.Saugotiniems medžiams, kurių kamieno diametras 1,3m aukštyje 60cm ir daugiau, patenkančių į teritorijas, kurioms po detaliojo plano patvirtinimo, bus rengiamas sklypų formavimo ir pertvarkymo projektas, turi būti atliktas papildomas medžių būklės vertinimas.

5.Saugotinų medžių, patenkančių tarp raudonųjų gatvės linijų, išsaugojimas/kitimas/tvarkymas/atkūrimas ar kt. priežiūros būdas, sprendžiamas gatvės techninio projekto rengimo metu.

6.Techninio projekto metu saugotini želdiniai tvarkomi vadovaujantis ,,Vilniaus savivaldybės želdynų ir želdinių apsaugos taisyklėmis", LR Vyriausybės nutarimu ,,Dėl kriterijų, kuriuos atitinkantys medžiai ir krūmai priskiriami saugotiniems želdiniams, patvirtinimo", bei kitais galiojančiais teisės aktais.

7.Aktualiems medžiams atliktas arboristinis vertinimas.

K8
ø36(1)

K- medžio rūšis; 8 - medžio eilės numeris brėžinyje/žiniaraštyje
ø36 - kamieno diametras; 1 - medžio būklės indeksas

- Lajos projekcija
- Kamieno diametras 1.30 m aukštyje
- Kamieno kaklelio diametras
- Kamieno ašis
- **Šaknų apsaugos plotas**

Medžio būklės indekso ženklai

- 1 - GERA BŪKLĖ žymens spalva RGB - 23,181,44
- 2 - PATENKINAMA BŪKLĖ žymens spalva RGB - 0,191,255
- 3 - BLOGA BŪKLĖ žymens spalva RGB - 147,39,143
- 4 - ŽUVĘS ŽELDINYS žymens spalva RGB - 99,100,102
- - ŠALINAMAS MEDIS žymens spalva RGB - 205,32,39
- 5 - SAUGOMO GAMTOS OBJEKTO STATUSĄ TURINTIS MEDIS žymens spalva RGB - 176,108,59

Šaknų apsaugos ploto spindulys senoliams medžiams apskaičiuojamas kamieno Ø dauginant iš 15

SU SPRENDINIAIS SUTINKU:

UAB **direktorius T.B.**
(vardas ir pavardė ar pavadinimas, pareigos) (parašas)

	UAB ,,Regroup projektavimas" Į. kodas: 300622140, Geležinio Vilko 18A, LT - 08104 Vilnius		APIE 17,26 HA TERITORIJOS TIES TAURAGĖS GATVE IR EIŠIŠKIŲ PLENTU DETALUSIS PLANAS		
	Direktorius	T.M	Esamų medžių taksacija, analizė, vertinimas		Laida
A1903	PV	P.Ki			0
BK021002	Arch.	J.Sa			Mastelis
					1:1000
DP	Iniciatorius		K-VT-13-22-416	Lapas	Lapų
	UAB			1	1