

Būvimo planavimo dokumentų aprašymas		Data		Būvimo planavimo Nr.	
1	1	2020-10-23	130510864		
Išduoti statusas: UFT					
Sudarytojas: UAB „Regroup“					
Projektas	UAB „Regroup“	UAB „Regroup“	UAB „Regroup“	UAB „Regroup“	UAB „Regroup“
Projektavimas	UAB „Regroup“	UAB „Regroup“	UAB „Regroup“	UAB „Regroup“	UAB „Regroup“
Projektavimas	UAB „Regroup“	UAB „Regroup“	UAB „Regroup“	UAB „Regroup“	UAB „Regroup“
Projektavimas	UAB „Regroup“	UAB „Regroup“	UAB „Regroup“	UAB „Regroup“	UAB „Regroup“

Teritorijos Nr.	Sklypo Nr.	Sklypo plotas, m ²	Teritorijos naudojimo tipas	Žemės naudojimo paskirtis	Žemės naudojimo būdas (-ai)	PRIVALOMIEJI TERITORIJOS NAUDOJIMO REGLAMENTAI		Užstatymo intensyvumas	Užstatymo tipas	Galimi žemės sklypų dydžiai		Priklausomųjų želdynų ir želdinių teritorijų dalys, %	Servitutai	Pastatų aukštų skaičius	Papildomi teritorijos naudojimo reglamentai	
						Leistinas pastatų aukštis	Altitudė, m			Mažiausi, m ²	Didžiausi, m ²				Statinių paskirtys	Kiti reglamentai
1	1	1469	BZ	Kita (KT)	E	-	-	-	-	-	-	-	-	-	-	Teritorija tvarkoma pagal Lietuvos Respublikos specialiųjų žemės naudojimo sąlygų įstatymo reikalavimus. Žemės sklypas, skirtas atskiriems rekreacinės, mokslinės, kultūrinės ir memorialinės bei apsauginės ir ekologinės paskirties želdynams įrengti.
	2	8455	BZ	Kita (KT)	E	-	-	-	-	-	-	-	-	-	-	Teritorija tvarkoma pagal Lietuvos Respublikos specialiųjų žemės naudojimo sąlygų įstatymo reikalavimus. Žemės sklypas, skirtas atskiriems rekreacinės, mokslinės, kultūrinės ir memorialinės bei apsauginės ir ekologinės paskirties želdynams įrengti.
2	3	1012	TK	Kita (KT)	I2	-	-	-	-	-	-	-	-	-	-	Teritorija tvarkoma pagal Lietuvos Respublikos specialiųjų žemės naudojimo sąlygų įstatymo reikalavimus. Žemės sklypai, skirti susisiekimo komunikacijoms, inžineriniams tinklams, vandenvietėms, taip pat saulės šviesos energijos elektrinėms esanose vandenvietėse, esamų nuotekų valyklų statiniams.

TERITORIJŲ NAUDOJIMO REGLAMENTAS


n - žemės sklypo eilės numeris;
m - žemės sklypo plotas, m²;
T - teritorijos naudojimo tipas arba pagrindinė žemės naudojimo paskirtis;

- 1 - žemės naudojimo būdas (būdai);
- 2 - leistinas pastatų aukštis (metrais);
- 3 - leistinas žemės sklypo užstatymo tankis, %;
- 4 - leistinas žemės sklypo užstatymo intensyvumas;
- 5 - užstatymo tipas;
- 6 - priklausomųjų želdynų ir želdinių teritorijų dalys, %.

SUTARTINIAI ŽYMĖJIMAI

- Planuojamos teritorijos riba (sutampa su sklypo ribomis)
- Esamų sklypų ribos
- Projektuojamų sklypų ribos
- Atskirųjų želdynų teritorijos (E)
- Susisiekimo ir inžinerinių tinklų koridorių teritorijos (I2)
- Gatvių raudonosios linijos
- Ivažiavimas - išvažiavimas

PASTABOS:
1. Rengiant statybos projektus, būtina užsakyti eksploatuojančių inžinerinius tinklus eksploatuojančių institucijų technines sąlygas. Detaliojo plano galiojimo ribose rengiant statybos projektus privaloma numatyti prisijungimą prie centralizuotų inžinerinių tinklų.

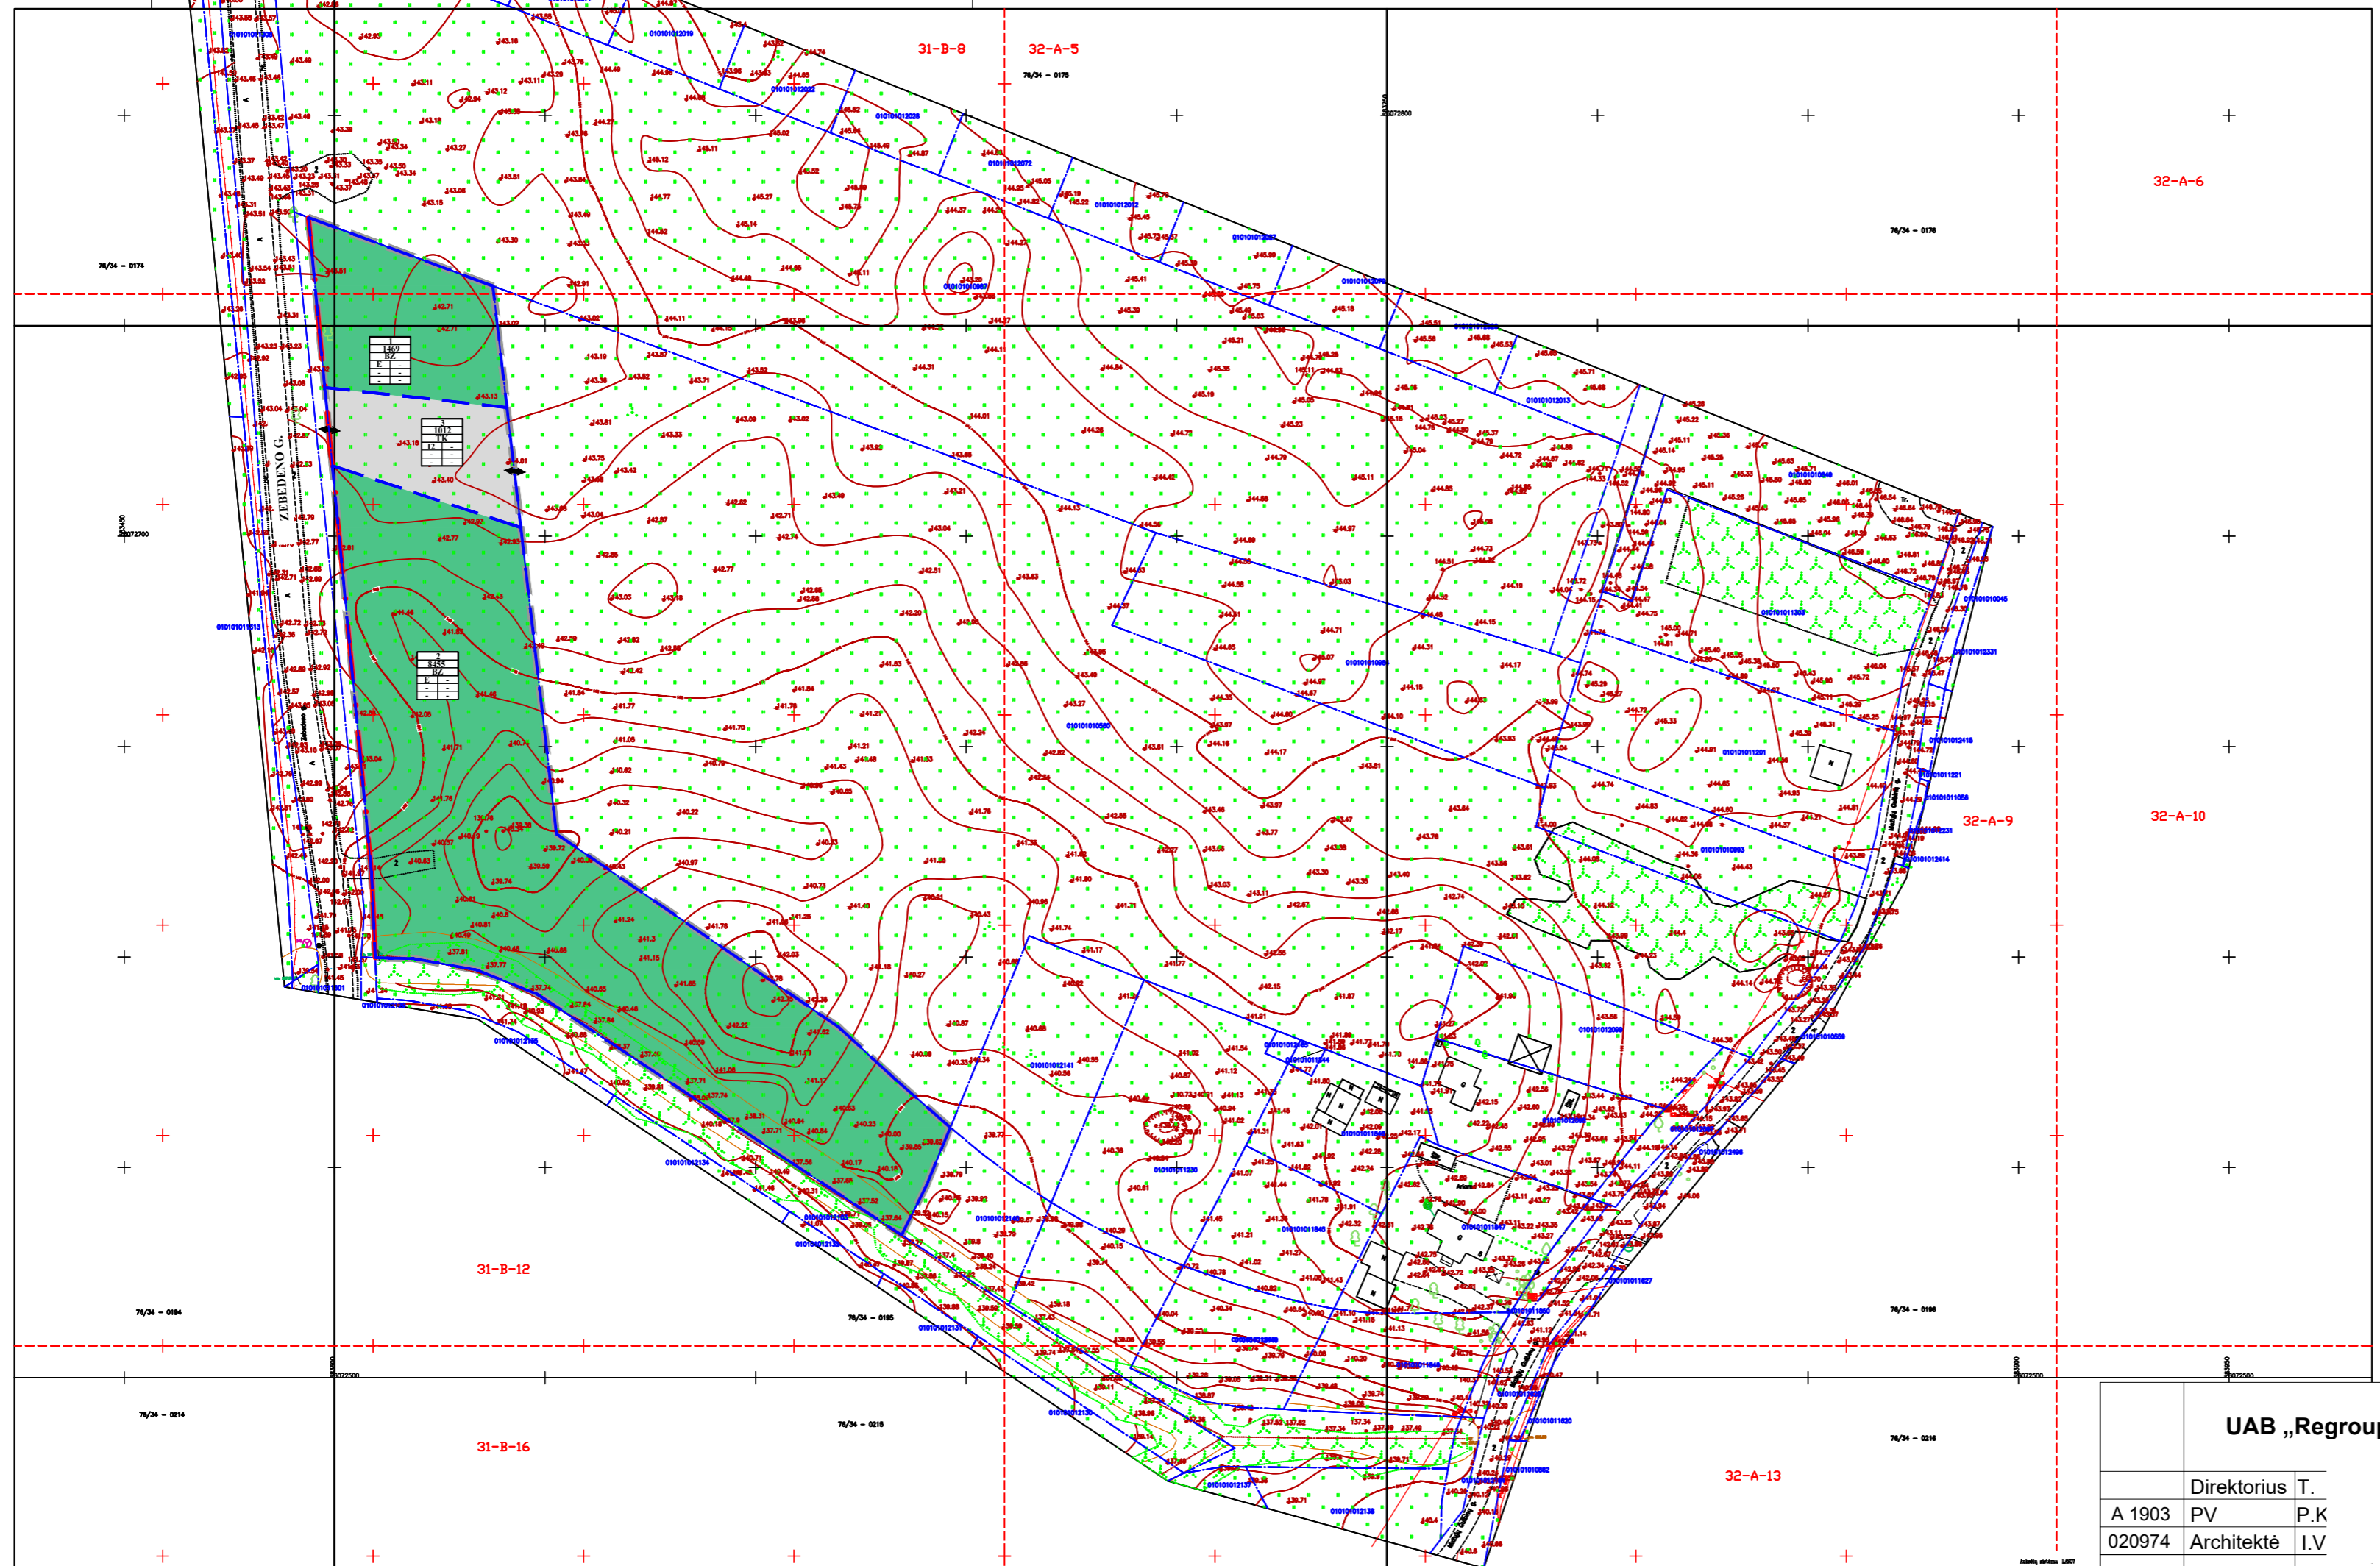

UAB „Regroup projektavimas“		KADASTRO NR. 0101/0101:2593) INICIAVIMO SUTARTIES PAGRINDU	
Direktorius	T.		
A 1903	PV	P.K	
020974	Architektė	I.V	
Etapas	Iniciatorius: Juridinis asmuo		
DP	Organizatorius: Vilniaus miesto savivaldybės administracijos direktorius		

PAGRINDINIS BRĖŽINYS		Laida	0
		Mastelis	1:500
K-VT-13-22-699		Lapas	Lapų
		1	1