
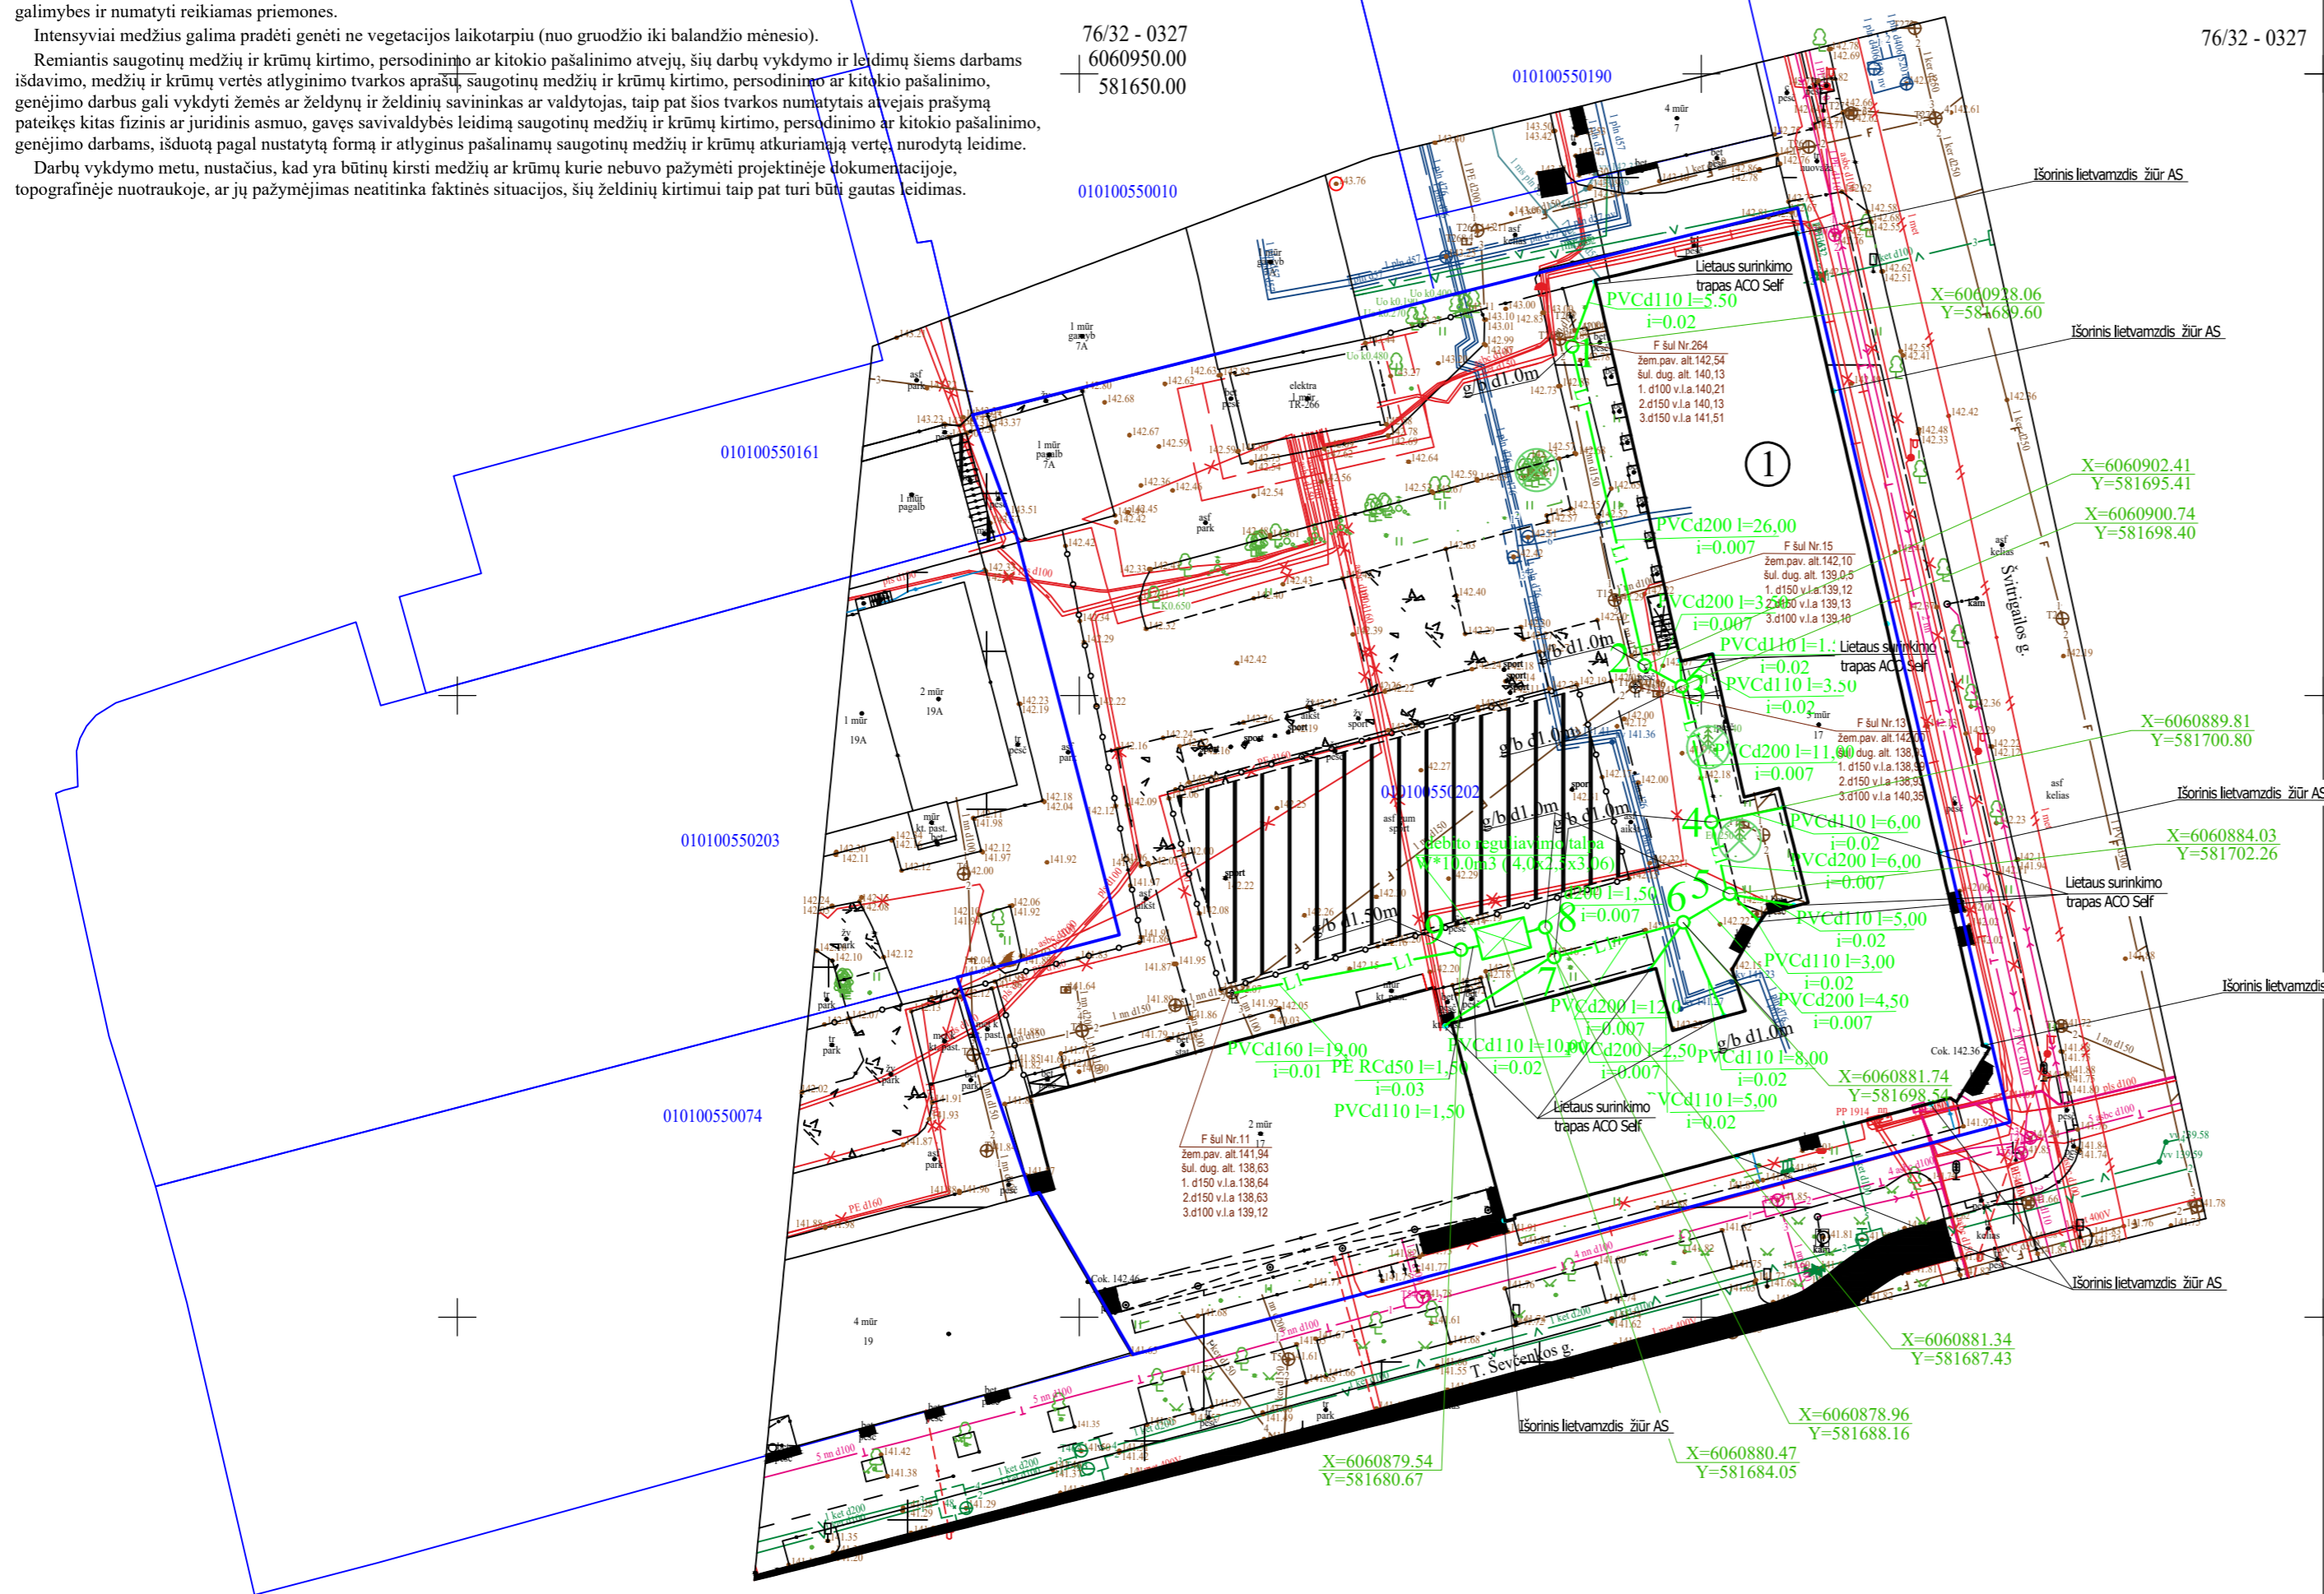
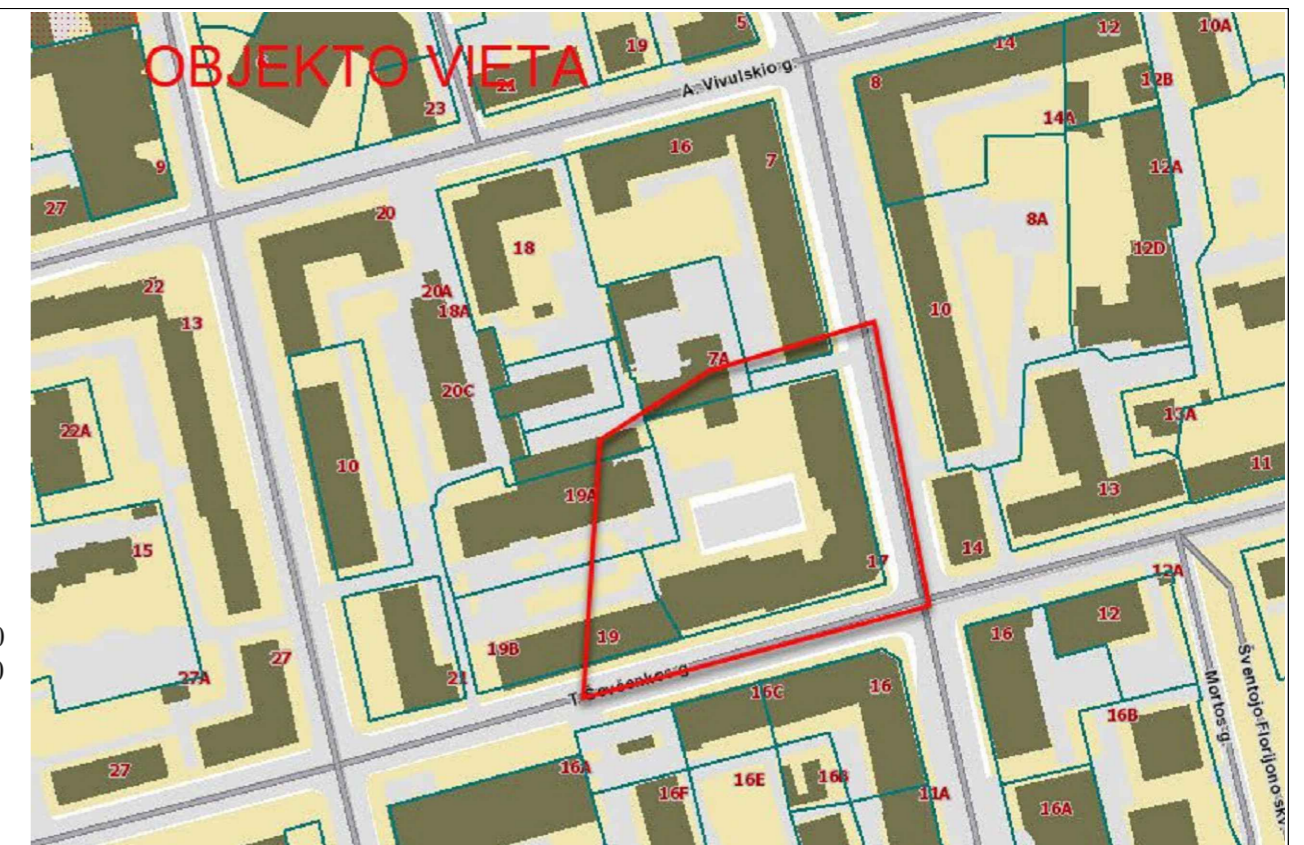


KRAŠTOVAIZDIS

Lietaus nuotekų tinklų statybos bei eksploatacijos metu įtaka kraštovaizdžiui bus minimali.
 Medžiai augantys ≥ 2 m. atstumu nuo tiesti numatomų lietaus nuotekų tinklų yra numatomi išsaugoti (2 vnt.), numatant atitinkamus projekto sprendinius ir darbų vykdymo technologiją. Taip pat, projekto sprendiniuose numatoma, kad visi lietaus nuotekų tinklų apsaugos zonoje ir statybvietėje augantys ir išsaugomi medžiai turi būti apsaugoti nuo galimų pažeidimų darbų vykdymo metu ant kamienų viela pririšamomis 2,0 - 2,50 m ilgio lentomis.
 Statybos darbų metu išsaugomas maksimalus įmanomas kiekis esamų medžių, net ir tuo atveju, jei pagal topografinius duomenis nustatyta, kad medis auga visiškai greta arba ant numatyto tinklo, tokių ruožų tiesimą numatant uždaru būdu (prastumiant naujus lietaus nuotekų vamzdžius).
 Didesnius nei 70 cm skersmens medžius šalinti (kirsti) draudžiama.
 Kasimo bei statybos darbai vykdomi tik suderinus sąlygas su Vilniaus miesto savivaldybės administracijos Miesto tvarkymo ir aplinkos apsaugos skyriaus Aplinkos apsaugos ir želdinių tvarkymo poskyriu. 2 metrų atstumu nuo medžio kamieno darbai vykdomi tik rankiniu būdu arba kitomis priemonėmis (oro kastuvu), kad nebūtų pažeistos šaknys.
 Darbų vykdymo metu kasimo bei statybos darbus atliekant greta esamų medžių būtinas kvalifikuoto arboristo dalyvavimas, o vykdant būtinausias arboristines medžių tvarkymo priemones - šaknų ploto koregavimą, lygiagrečiai (arba anksčiau) atlikti ir medžių lajų koregavimo darbus su kvalifikuoto arboristo priežiūra.
 Darbų vykdymo metu nustatius faktinius požeminių tinklų ir komunikacijų padėties neatitikimus topografiniams duomenims ir paaiškėjus, kad dėl to būtina pašalinti medį - kiekvienu tokiu atveju būtina informuoti Vilniaus miesto savivaldybės administracijos Miesto tvarkymo ir aplinkos apsaugos skyriaus Aplinkos apsaugos ir želdinių tvarkymo poskyrį ir atskirai spręsti tokio medžio išsaugojimo galimybes ir numatyti reikiamas priemones.
 Intensyviai medžius galima pradėti genėti ne vegetacijos laikotarpiu (nuo gruodžio iki balandžio mėnesio).
 Remiantis saugotinių medžių ir krūmų kirtimo, persodinimo ar kitokio pašalinimo atveju, šių darbų vykdymo ir leidimų siems darbams išdavimo, medžių ir krūmų vertės atlyginimo tvarkos aprašų, saugotinių medžių ir krūmų kirtimo, persodinimo ar kitokio pašalinimo, genėjimo darbus gali vykdyti žemės ar želdynų ir želdinių savininkas ar valdytojas, taip pat šios tvarkos numatytais atvejais prašymą pateikęs kitas fizinis ar juridinis asmuo, gavęs savivaldybės leidimą saugotinių medžių ir krūmų kirtimo, persodinimo ar kitokio pašalinimo, genėjimo darbams, išduotą pagal nustatytą formą ir atlyginus pašalinamų saugotinių medžių ir krūmų atkuriamąją vertę, nurodytą leidime.
 Darbų vykdymo metu, nustatius, kad yra būtinų kirsti medžių ar krūmų kurie nebuvo pažymėti projektinėje dokumentacijoje, topografinėje nuotraukoje, ar jų pažymėjimas neatitinka faktinės situacijos, šių želdinių kirtimui taip pat turi būti gautas leidimas.

Sklypo planas, M 1:500 su lietaus tinklais

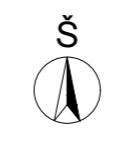

- ① Mokslo paskirties pastatas P. Skorinos g. 14, Vilnius
- ⊗ SAUGOMI MEDŽIAI/KRŪMAI

- SUTARTINIAI ŽENKLAI
- ESAMAS VANDENTIEKIS
 - ESAMA BUITINĖ NUOTEKINĖ
 - PROJEKTUOJAMA LIETAUS NUOTEKINĖ
 - Lietaus surinkimo trapas ACO Self

UAB " Grinda " TS Nr.23/337 išduotos 2023-09-25
 UAB " Vilniaus vandenys " Nr. PS Nr.23/2387 išduotos 2023-09-27

BENDRIEJI STATINIO RODIKLIAI

Pavadinimas	Mato vienetas	Kiekis	Pastabos
5. LIETAUS NUOTEKŲ TINKLAI			
5.1. Inžinerinių tinklų ilgis	m	72,0	
5.2. Vamzdžio skersmuo (tik vamzdinams)	mm	200	
5.3. Inžinerinių tinklų ilgis	m	19,0	
5.4. Vamzdžio skersmuo (tik vamzdinams)	mm	160	
5.3. Inžinerinių tinklų ilgis	m	48,0	
5.4. Vamzdžio skersmuo (tik vamzdinams)	mm	110	
5.3. Inžinerinių tinklų ilgis	m	1,50	
5.4. Vamzdžio skersmuo (tik vamzdinams)	mm	50	
5. Debito reguliavimo lietaus vandeniui *10,0m ³ (gabar., pl. 2,5m x ilg. 4,0m x l. 1,0m h, bendras 3,06m h)	Kompl.	1	talpos tūris- stačiakampio gretasienio

0	2023	Statybos leidimui, konkursui, statybai		
Laida	Išleidimo data	Laidos statusas ir išleidimo priežastis (jei taikoma)		
Atestato Nr.		Laisvės pr. 77B, Vilnius 06122 Tel. 8652 44457 el.p. info@pletrospartneriai.lt	Kompleksas: Mokslo paskirties pastato (7.11) T. Ševčenkos g. 17, Vilniuje, stogo paprastojo remonto aprašas, lietaus nuotekų šalinimo tinklų supaprastintas statybos projektas	
30365	SPV	D. Frankevičius	2023	Objektas: 7.11 Mokslo paskirties pastatai
35951	SPDV	A. Kiburienė	2023	
				Brėžinys: Sklypo planas, M 1:500 su lietaus tinklais
				Laida: 0
LT	Statytojas/Užsakovas: Vilniaus miesto savivaldybė, Konstitucijos pr. 3, Vilnius / Vilniaus Naujamiesčio mokykla, Ševčenkos g. 17, Vilnius	Zymuo: PLP-23-012-PP-LVN-01	Lapas: 1	Lapų: 1

