


PASTABOS:

1. Tikslūs pastatų tūriai, forma, aukštingumas ir išdėstymas sklype nustatomi techninio projekto stadijoje, vadovaujantis galiojančiomis insoliacijos normomis. Nuo statomų pastatų išlaikyti nemažesnę kaip 3m atstumą iki gretimų sklypų, jei projektuojamų pastatų aukštis neviršija 8,5 m. aukštesniems pastatams šis atstumas didinamas 0,5m. kiekvienam papildomam pastato aukščio metrui. Šis atstumas gali būti sumažintas, jei gautas gretimų sklypo savininko sutikimas raštu (Str.2.02.09:2005 "Vienbučiai gyvenamieji namai").
2. Gaisrinės technikos privažiamai tikslinami techninio projekto stadijoje vadovaujantis STR 2.02.04:2002 "Gyvenamieji pastatai" priešgaisrinės saugos reikalavimais.

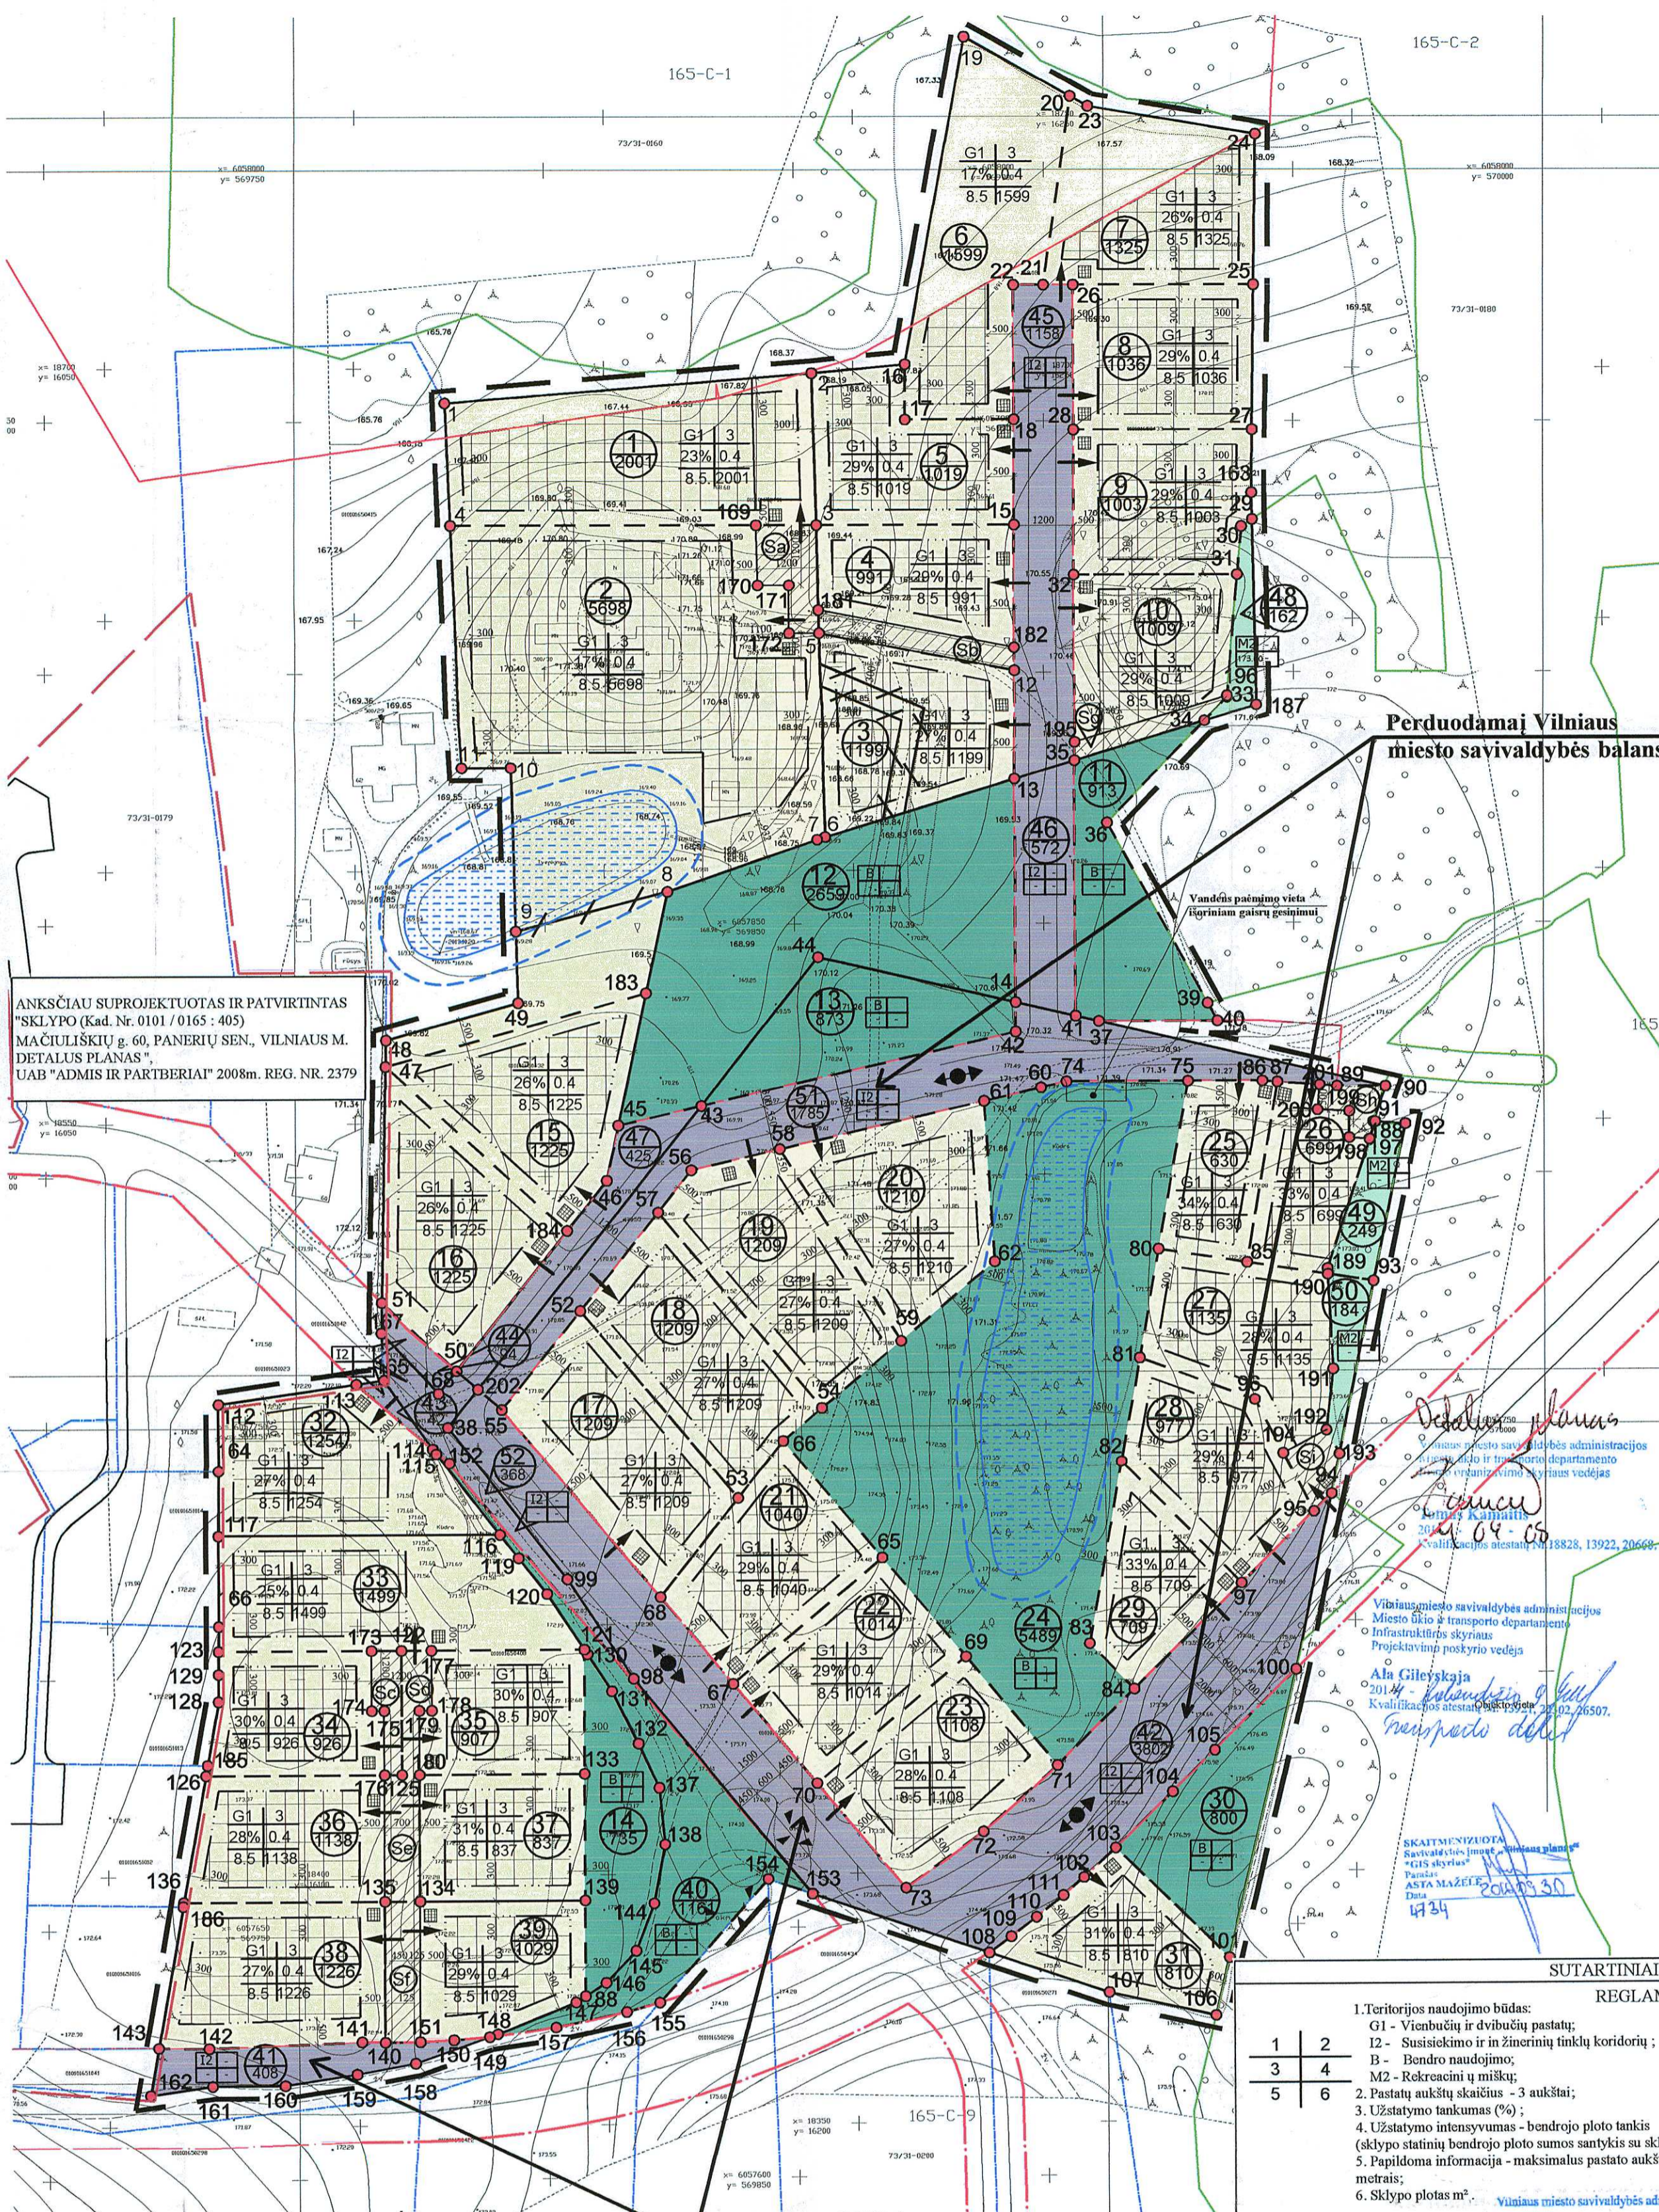

ANKŠČIAU SUPROJEKTUOTAS IR PATVIRTINTAS "SKLYPO (Kad. Nr. 0101 / 0165 : 405) MAČIULIŠKIŲ G. 60, PANERIŲ SEN., VILNIAUS M. DETALUS PLANAS", UAB "ADMIS IR PARTBERIAI" 2008m. REG. NR. 2379

Perduodamaj Vilniaus miesto savivaldybės balansą

PATIKRINTA: (2 lapai) 2017-04-11 Nr. PT-23
IŠVADA: Teigiama

Vilniaus teritorijų planavimo ir statybos valstybinis priežiūros departamentas ir Vilniaus miesto savivaldybės administracijos Miesto ūkio ir transporto departamentas Infrastruktūros skyriaus organizavimo skyriaus vadovas

Ala Gilevskaja
2014 m. balandžio 9 d.
Kvalifikacijos atestatas Nr. 19921, 2010.02.26.507.

Vilniaus miesto savivaldybės administracijos Miesto ūkio ir transporto departamentas Infrastruktūros skyriaus Projektavimo poskyrio vadovas

Ala Gilevskaja
2014 m. balandžio 9 d.
Kvalifikacijos atestatas Nr. 19921, 2010.02.26.507.

SKAITMENIŠKAI SUKURTA SAVIŠALYBĖS PLANAVIMO "GIS" SYSTEMA
Panaudojus ASTA MAŽELETI 2014.03.30 4734

Su sprendimais sudaryti: D. Krungolcas 2014.01.23
Su sprendimais sudaryti: R. Žilinskas 2014.06.24
Su sprendimais sudaryti: J. Raiteliūnas

Perduodamaj Vilniaus miesto savivaldybės balansą

SUTARTINIAI ŽENKLAI

REGLAMENTAI		
1	2	Užstatyti leidžiama teritorija
3	4	Užstatymo riba
5	6	Eismo kryptis
		Gatvės raudonosios linijos
		Vandens telkinio už apsaugos juosta ir zona 5m.
		Vietos antrinių žaliavų ir atliekų surinkimo aikštelės įrengti
		Servitutai
		Vandens telkiniai

KITI ŽENKLAI

TERITORIJOS NAUDOJIMO TIPAS IR NAUDOJIMO BŪDAS		
		Sklypo numeris
		Sklypo plotas
		Įvažiavimas į sklypą
		Detaliojo plano galiojimo ribos
		Esamos sklypo o ribos
		Projektuojamos sklypų ribos
		Naikintamos sklypų ribos
		Anksčiau suprojektuotų ir patvirtintų detaliųjų planų ribos
		Valstybinio miško riba
		Naujojo Lentvario botaninio draustinio riba

ORGANIZATORIUS: VMSA ADMINISTRACIJOS DIREKTORIUS

RENĖJAS:	D. Krungolcis	Įmonė:	Tel. 869979001, el. pa. štas: krungolcas@gmail.com
Al.Nr. A939	PV	Darius Krungolcas	2016
TPV0010	PV asist.	Paulius Labanauskas	2016
	Architektė	Jolita Šileikaitė	2016

Apie 6,5 ha teritorijos prie Mačiuliškių g. DETALUSIS PLANAS

PAGRINDINIS BRĖŽINYS

Mastelis	Stadija	Lapas	Lapų
1:1000	DP	1	3

Esamos požeminės komunikacijos sutikslintos

Eil. Nr.	Įstaigos pavadinimas	Sutiksl. data	Sutikslintojo pareigos pavardė	Parašas	Pastabos
1	Miesto plėtros departamentas	2014.04.18	R. Zakaras	[Parašas]	
2	UAB "Vilniaus energija"	2014.04.05	J. Laukavičius	[Parašas]	
3	AB "TEO LT"	2014.04.02	R. Žilinskas	[Parašas]	
4	UAB "VGAET"	2014.04.	[Parašas]	[Parašas]	
5	AB "LESTO" Nr. 1054	2014.04.03	[Parašas]	[Parašas]	
6	AB "Lietuvos dujos" Vilniaus filialas	2014.04.18	[Parašas]	[Parašas]	
7	UAB "VVT"	2014.04.	[Parašas]	[Parašas]	
8	LITGRID AB	2014.04.10	[Parašas]	[Parašas]	
9	UAB "Skaidula"	2014.04.07	[Parašas]	[Parašas]	

Derinimo išrašas teisingas

Koordinacinė sistema: LKS-94
Aukščų sistema: vietinė

PAVEIKLOS	PAVARDĖ	PARAŠAS
Direktorius	A. Cerniauskas	[Parašas]
Vykdytojas	R. Zakaras	[Parašas]

UAB "GEODEZINIAI TYRINĖJIMAI"

Kvalifikacijos pažymėjimo Nr. IGRV-342, išduotas 2011.06.27, tel. faksas 2752134, tel. 2754514
Kvalifikacijos pažymėjimo Nr. IGRV-430, išduotas 2011.07.19, tel. faksas 2752134, tel. 2754514
Objektas: Vilnius, Mačiuliškių k., Mačiuliškių g. 64

UŽSAKOVAS	BREŽINYS	Inžinerinis topografinis planas M1:500	Objekto Nr.	Mastelis	Lapų sk. / Nr.	Data
					1/1	2014.04.02