
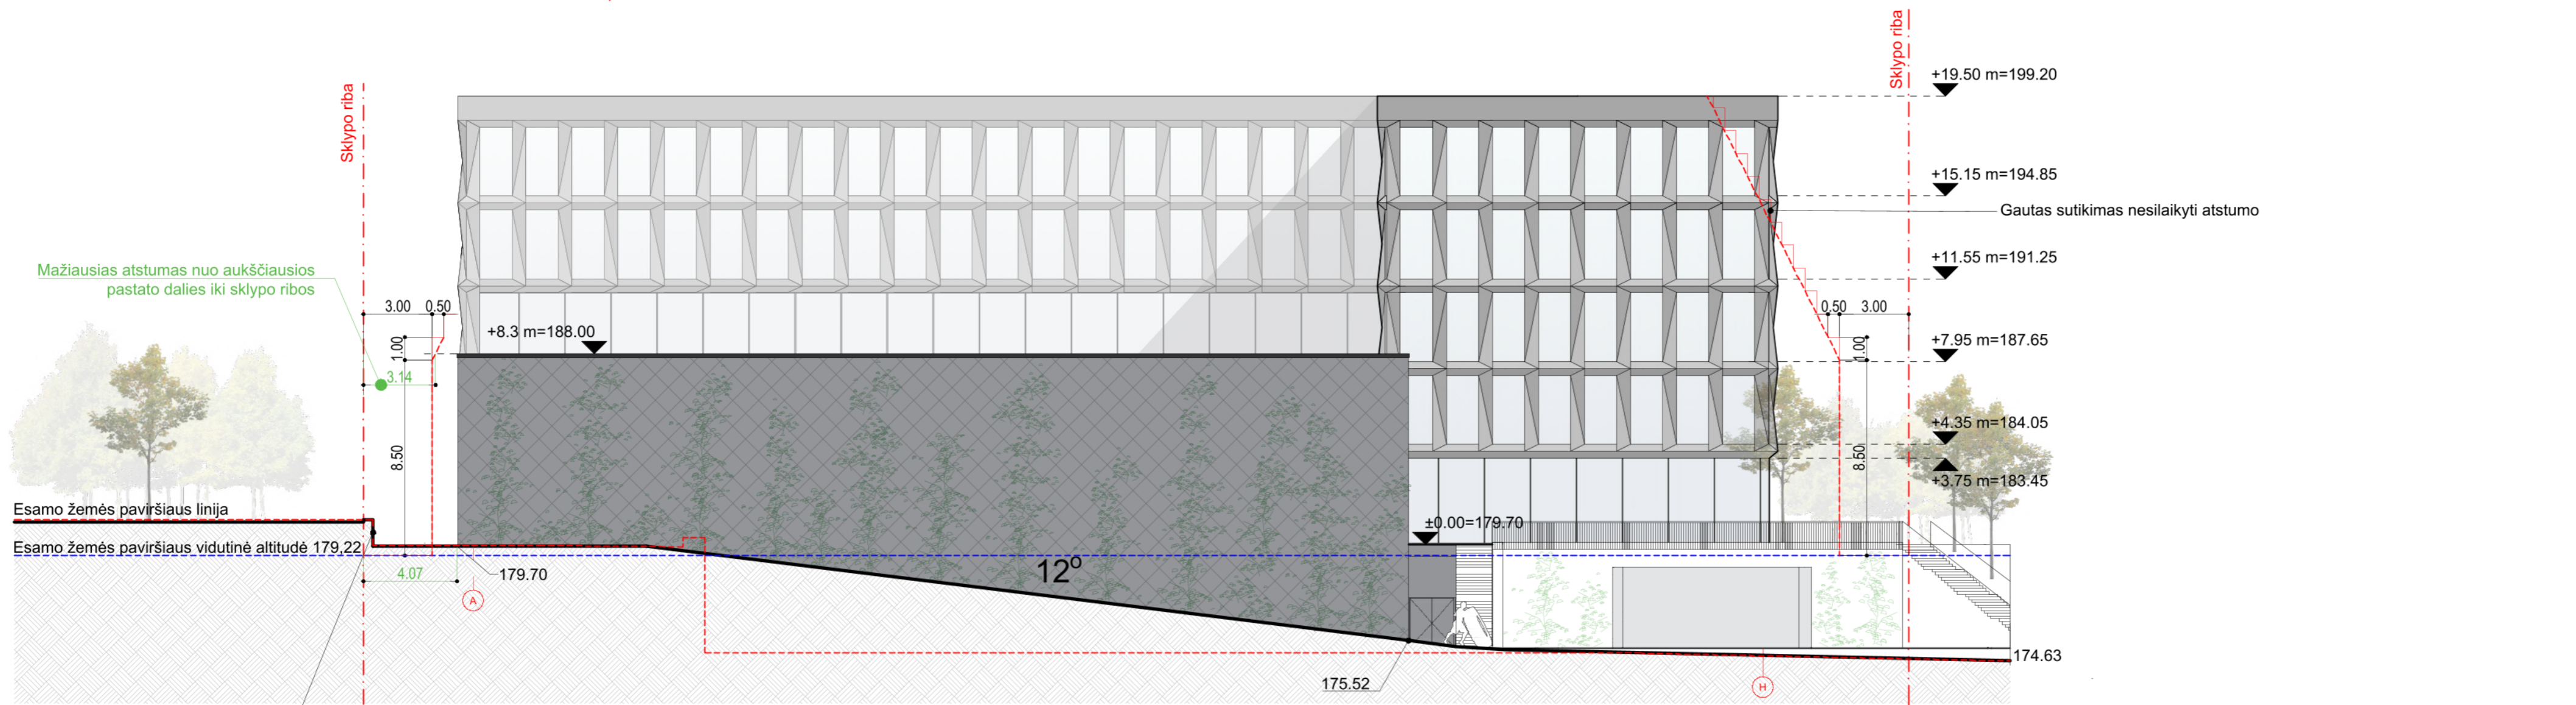


Esamo žemės paviršiaus vidutinė altitudė
 $(179,70+179,63+179,73+179,79+179,94+175,18+179,66+179,79+179,59)/9=179,22$


0	2022-09	PROJEKTO PASIŪLYMAI
LAIDA	IŠLEIDIMO DATA	LAIDOS STATUSAS. KEITIMO PRIEŽASTIS (JEI TAIKOMA)

Atestato Nr.	2 BRICKS architects PVLMO G. 22-11, VILNIUS info@2bricks.lt +370 667 24672	Statinio projekto pavadinimas: Administracinės paskirties pastato Dariaus ir Girėno g. 40, Vilniuje, rekonstravimo projektas.	
		Statinio numeris ir pavadinimas: Administracinės paskirties pastatas	
30378	PV / Arch. Vytautas Augustinavičius	Dokumento pavadinimas: Fasadas ašyse 10-1; fasadas ašyse H-A	Laida
27183	PV asist. Sandra Paškevičienė		0
A2247	PDV / Arch. Virginija Kazlauskaitė	Dokumento žymuo: 2022-06-01-PP -08	Lapas
LT	Statytojas: UAB „DG40 Aero“, Dariaus ir Girėno g. 40, Vilnius		1

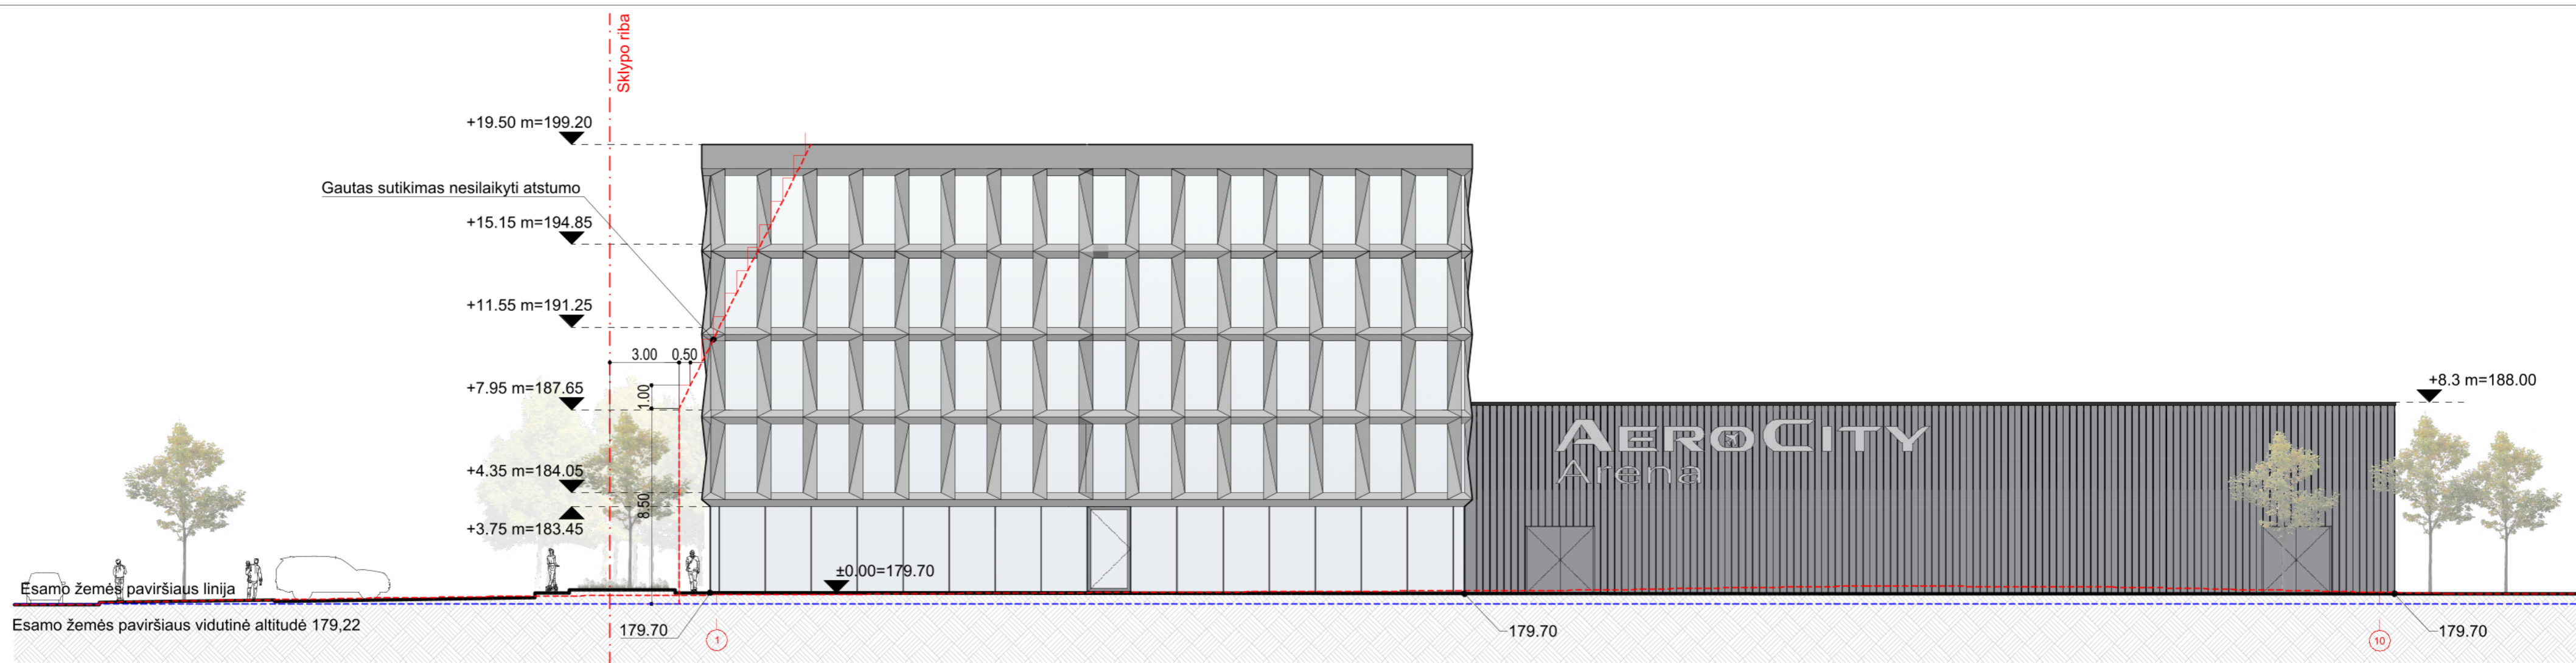


0	2022-09	PROJEKTINIAI PASIŪLYMAI
LAIDA	IŠLEIDIMO DATA	LAIDOS STATUSAS. KEITIMO PRIEŽASTIS (JEI TAIKOMA)

Atestato Nr. 30378 27183 A2247	IB 2 BRICKS architects PVLIMO G. 22-11, VILNIUS info@2bricks.lt +370 687 24672	Statinio projekto pavadinimas: Administracinės paskirties pastato Dariaus ir Girėno g. 40, Vilniuje, rekonstravimo projektas.
	PV / Arch. Vytautas Augustinavičius PV asist. Sandra Paškevičienė PDV / Arch. Virginija Kazlauskaitė	Statinio numeris ir pavadinimas: Administracinės paskirties pastatas
		Dokumento pavadinimas: Fasadas ašyse 1-10; fasadas ašyse A-H
	LT	Statytojas: UAB „DG40 Aero“, Dariaus ir Girėno g. 40, Vilnius
		Laida 0 Lapas 1 Lapų 1

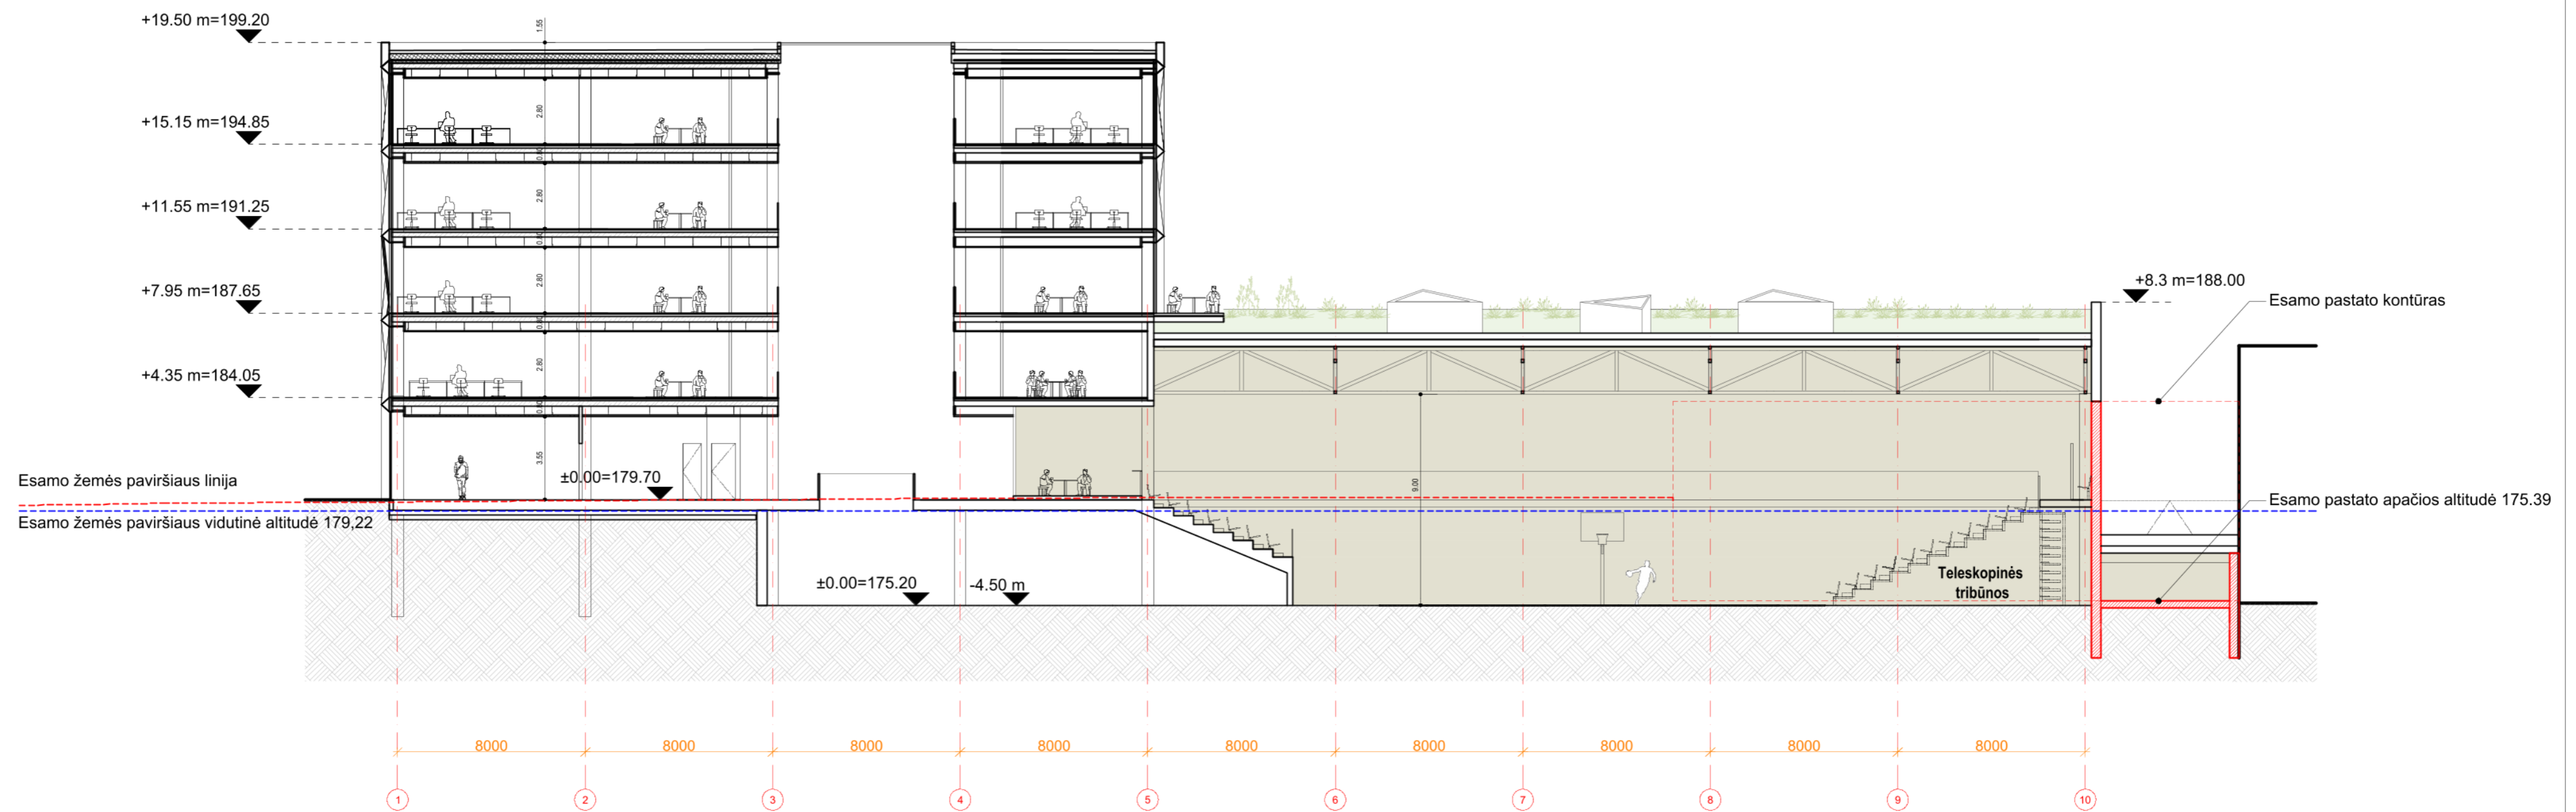


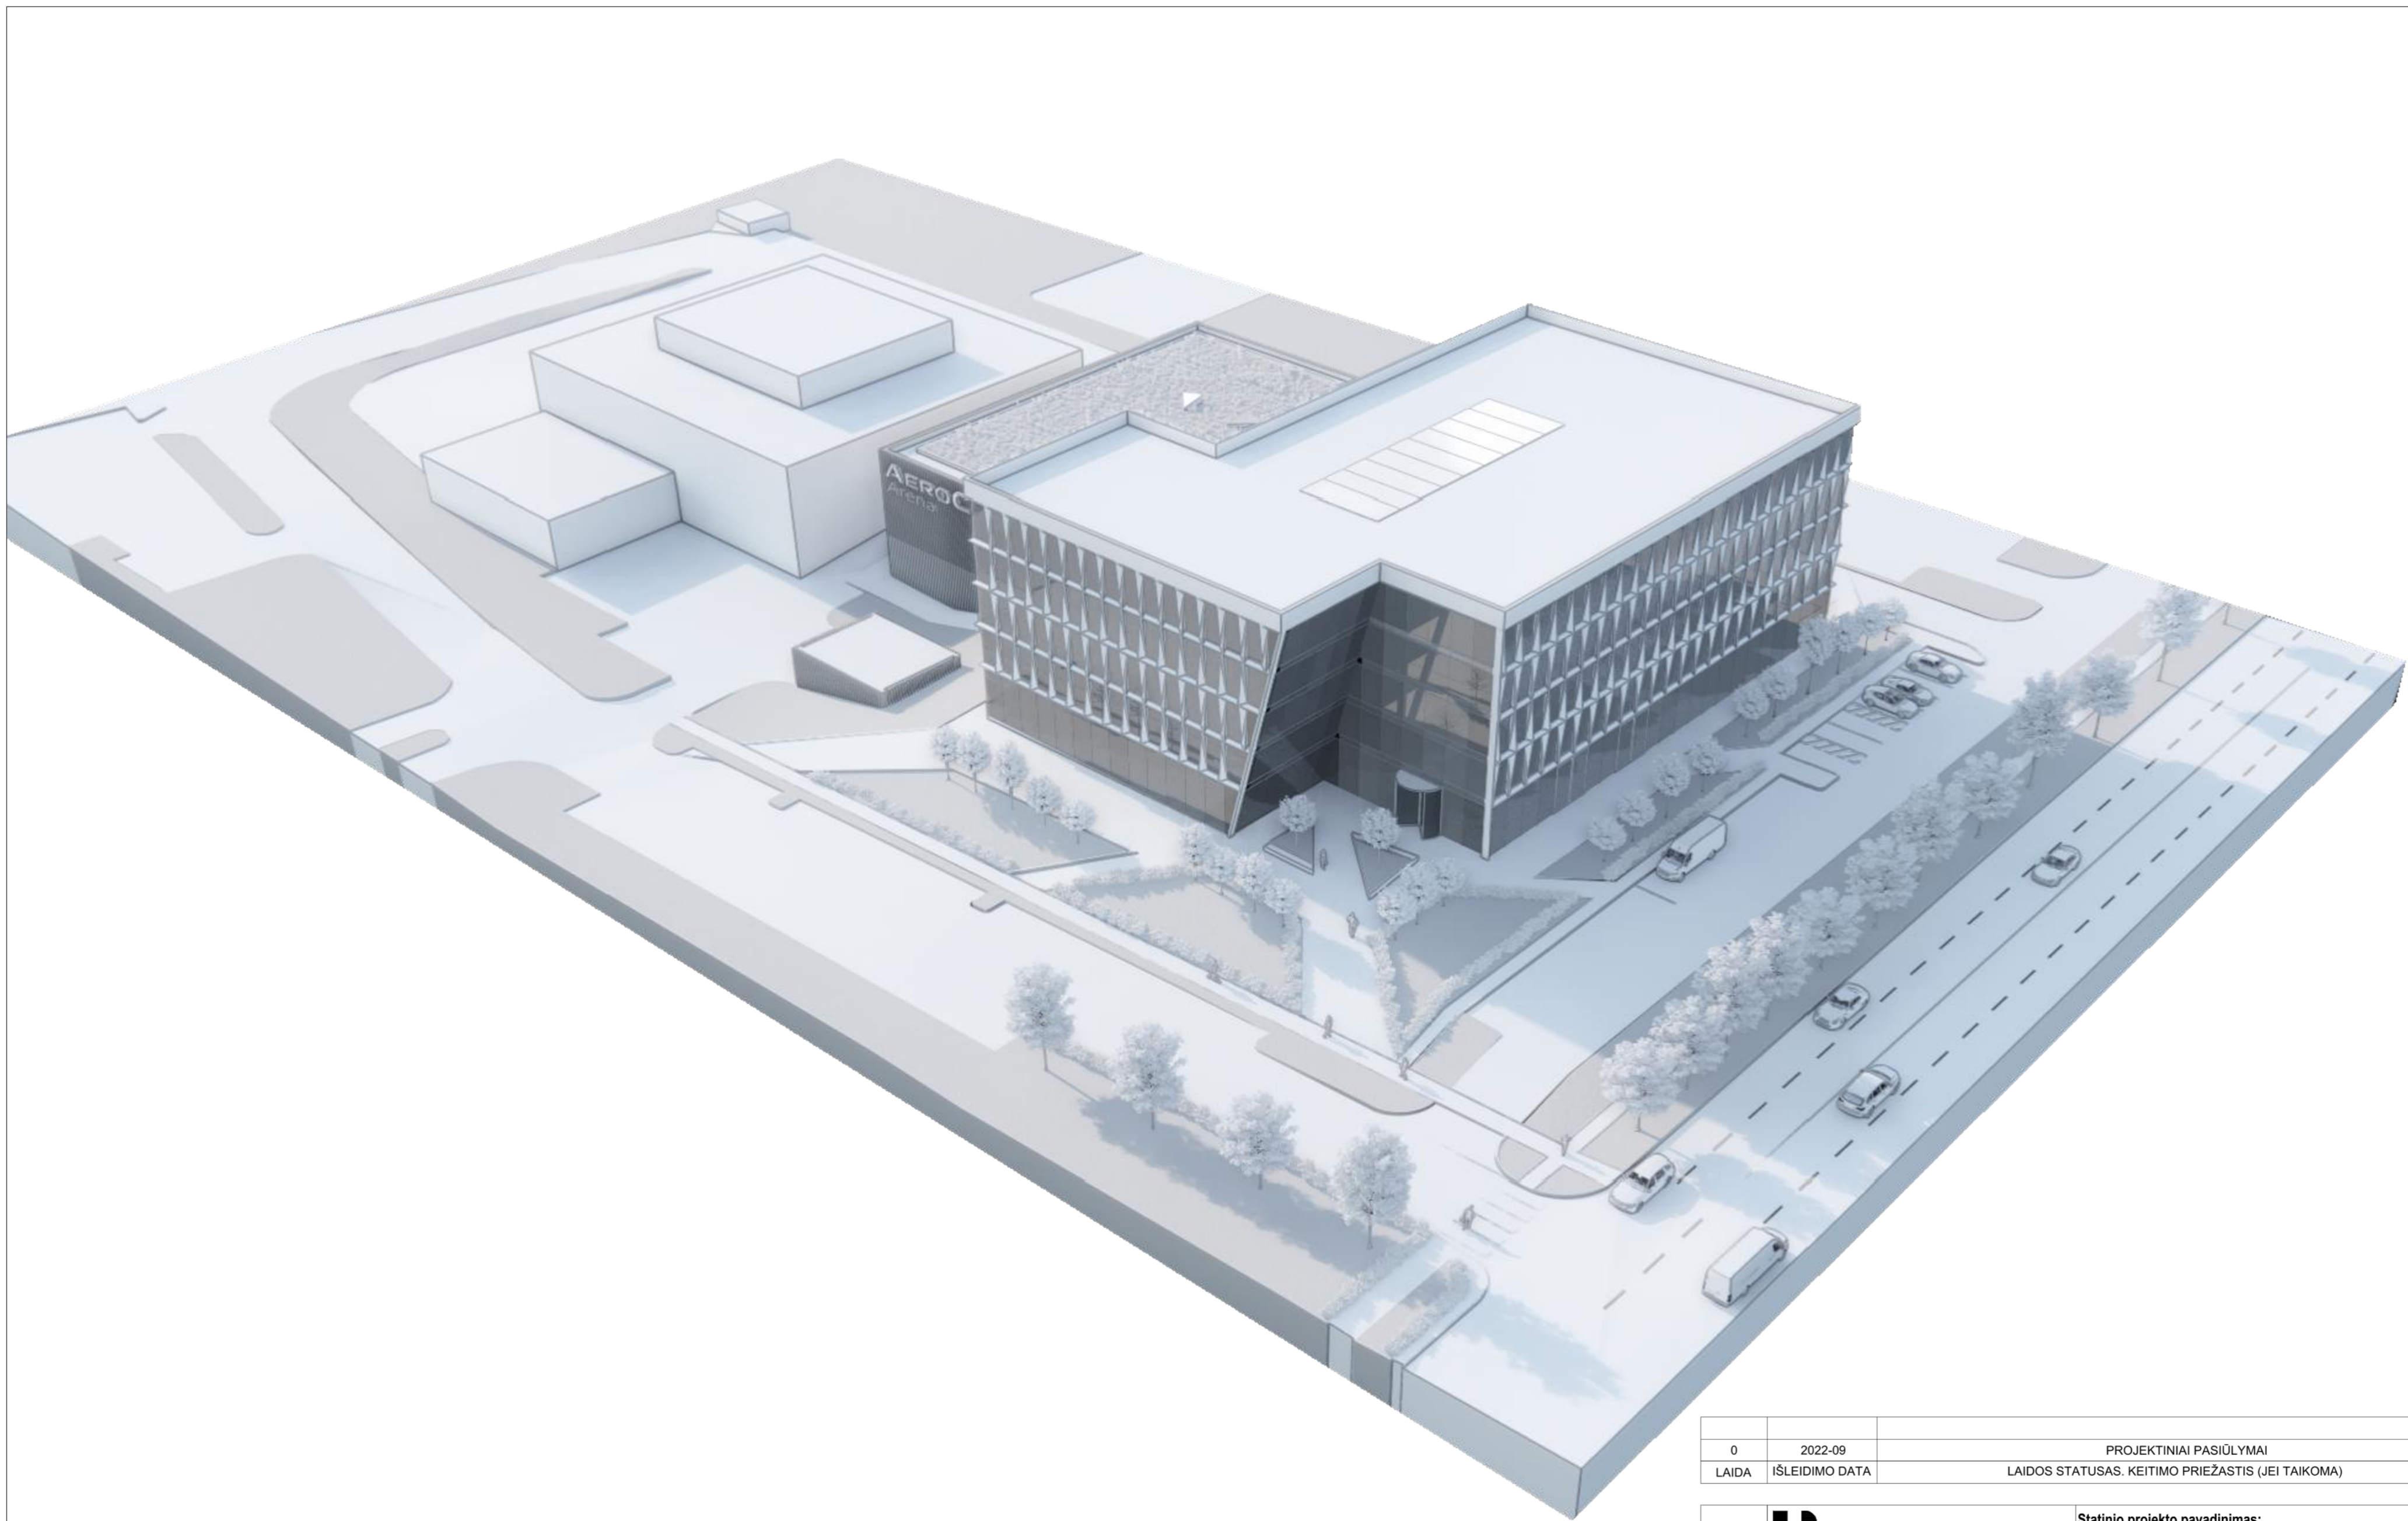
0	2022-09	PROJEKTIŅAI PASIŪLYMAI
LAIDA	IŠLEIDIMO DATA	LAIDOS STATUSAS. KEITIMO PRIEŽASTIS (JEI TAIKOMA)

Atestato Nr.	 2 BRICKS architects PVLMO G. 22-11, VILNIUS info@2bricks.lt +370 667 24672	Statinio projekto pavadinimas: Administracinės paskirties pastato Dariaus ir Girėno g. 40, Vilniuje, rekonstravimo projektas.		
		Statinio numeris ir pavadinimas: Administracinės paskirties pastatas		
		Dokumento pavadinimas: Pjūvis 1-1		Laida 0
		Dokumento žymuo: 2022-06-01-PP -10		Lapas 1
LT	Statytojas: UAB „DG40 Aero“, Dariaus ir Girėno g. 40, Vilnius			



0	2022-09	PROJEKGINIAI PASIŪLYMAI
LAIDA	IŠLEIDIMO DATA	LAIIDOS STATUSAS. KEITIMO PRIEŽASTIS (JEI TAIKOMA)

Atestato Nr.	 2 BRICKS architects <small>PYLIMO G. 22-11, VILNIUS info@2bricks.lt +370 687 24672</small>	Statinio projekto pavadinimas:		
		Administracinės paskirties pastato Dariaus ir Girėno g. 40, Vilniuje, rekonstravimo projektas.		
		Statinio numeris ir pavadinimas:		
		Administracinės paskirties pastatas		
30378	PV / Arch. Vytautas Augustinavičius	Dokumento pavadinimas:	Laida	
27183	PV asist. Sandra Paškevičienė			Pastato tūrių schema
A2247	PDV / Arch. Virginija Kazlauskaitė			
LT	Statytojas: UAB „DG40 Aero“, Dariaus ir Girėno g. 40, Vilnius	Dokumento žymuo: 2022-06-01-PP-11	Lapas Lapų	
			1 1	



0	2022-09	PROJEKTINIAI PASIŪLYMAI
LAIDA	IŠLEIDIMO DATA	LAIDOS STATUSAS. KEITIMO PRIEŽASTIS (JEI TAIKOMA)


Atestato Nr. 2 BRICKS architects <small>PYLIMO G. 22-11, VILNIUS info@2bricks.lt +370 687 24672</small>	Statinio projekto pavadinimas: Administracinės paskirties pastato Dariaus ir Girėno g. 40, Vilniuje, rekonstravimo projektas.	
	Statinio numeris ir pavadinimas: Administracinės paskirties pastatas	
	Dokumento pavadinimas: Pastato maketas	
	Dokumento žymuo: 2022-06-01-PP-12	
LT	Statytojas: UAB „DG40 Aero“, Dariaus ir Girėno g. 40, Vilnius	Lapas Lapų 1 1



0	2022-09	PROJEKTINIAI PASIŪLYMAI	
LAIDA	IŠLEIDIMO DATA	LAIDOS STATUSAS. KEITIMO PRIEŽASTIS (JEI TAIKOMA)	
Atestato Nr.	2 BRICKS architects <small>PYLIMO G. 22-11, VILNIUS info@2bricks.lt +370 687 24672</small>	Statinio projekto pavadinimas: Administracinės paskirties pastato Dariaus ir Girėno g. 40, Vilniuje, rekonstravimo projektas.	
		Statinio numeris ir pavadinimas: Administracinės paskirties pastatas	
		Dokumento pavadinimas: Pastato vizualizacija 1	
		Dokumento žymuo: 2022-06-01-PP-13	
LT	Statytojas: UAB „DG40 Aero“, Dariaus ir Girėno g. 40, Vilnius	Laida	0
		Lapas Lapų	1 1




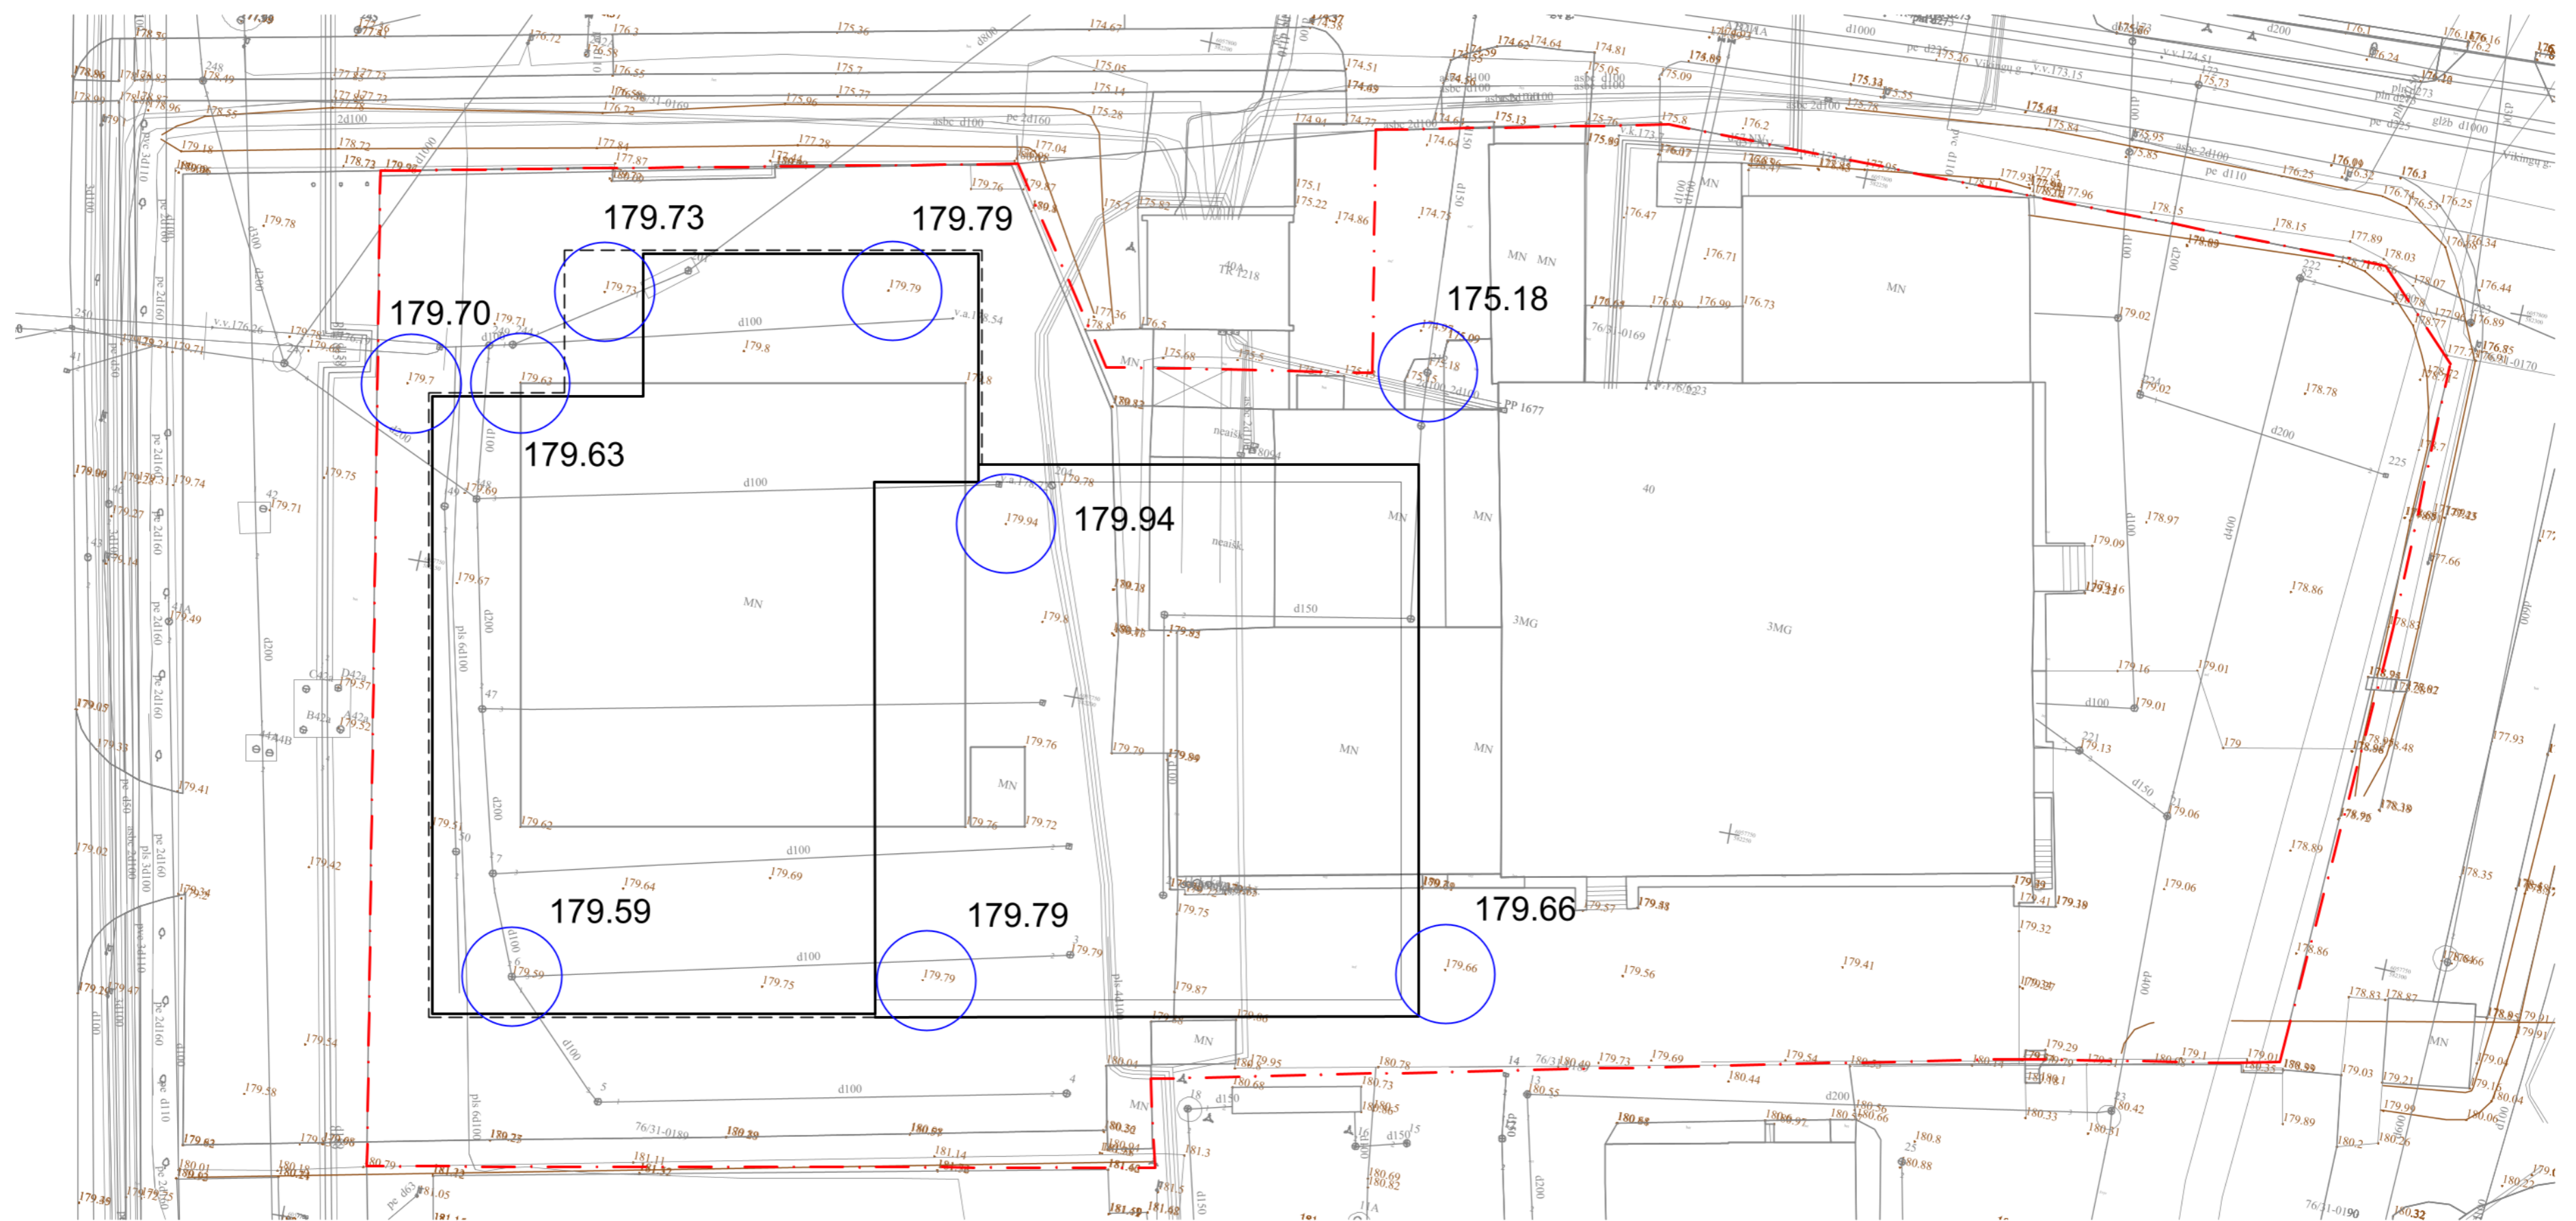
0	2022-09	PROJEKTINIAI PASIŪLYMAI
LAIDA	IŠLEIDIMO DATA	LAIDOS STATUSAS. KEITIMO PRIEŽASTIS (JEI TAIKOMA)

Atestato Nr.	 2 BRICKS architects <small>PYLIMO G. 22-11, VILNIUS info@2bricks.lt +370 687 24672</small>	Statinio projekto pavadinimas: Administracinės paskirties pastato Dariaus ir Girėno g. 40, Vilniuje, rekonstravimo projektas.			
		Statinio numeris ir pavadinimas: Administracinės paskirties pastatas			
		Dokumento pavadinimas: Pastato vizualizacijos 2			Laida 0
		Dokumento žymuo: 2022-06-01-PP-14			Lapas Lapų 1 1
LT	Statytojas: UAB „DG40 Aero“, Dariaus ir Girėno g. 40, Vilnius				



0	2022-09	PROJEKTINIAI PASIŪLYMAI
LAIDA	IŠLEIDIMO DATA	LAIIDOS STATUSAS. KEITIMO PRIEŽASTIS (JEI TAIKOMA)


Atestato Nr.	 2 BRICKS architects <small>PYLIMO G. 22-11, VILNIUS info@2bricks.lt +370 687 24672</small>		Statinio projekto pavadinimas: Administracinės paskirties pastato Dariaus ir Girėno g. 40, Vilniuje, rekonstravimo projektas.	
	30378	PV / Arch.	Vytautas Augustinavičius	Statinio numeris ir pavadinimas: Administracinės paskirties pastatas
	27183	PV asist.	Sandra Paškevičienė	
	A2247	PDV / Arch.	Virginija Kazlauskaitė	
			Dokumento pavadinimas: Pastato vizualizacijos 3	Laida 0
LT	Statytojas: UAB „DG40 Aero“, Dariaus ir Girėno g. 40, Vilnius		Dokumento žymuo: 2022-06-01-PP-15	Lapas Lapų 1 1



Esamo žemės paviršiaus vidutinė altitudė

$$(179,70+179,63+179,73+179,79+179,94+175,18+179,66+179,79+179,59)/9=179,22$$

0	2022-09	PROJEKTO PASIŪLYMAI
LAIDA	IŠLEIDIMO DATA	LAIDOS STATUSAS. KEITIMO PRIEŽASTIS (JEI TAIKOMA)

Atestato Nr.	 2 BRICKS architects PVLMO G. 22-11, VILNIUS info@2bricks.lt +370 687 24672	Statinio projekto pavadinimas: Administracinės paskirties pastato Dariaus ir Girėno g. 40, Vilniuje, rekonstravimo projektas.	
		Statinio numeris ir pavadinimas: Administracinės paskirties pastatas	
30378	PV / Arch.	Vytautas Augustinavičius	Dokumento pavadinimas: Esamo žemės paviršiaus vidutinės altitudės skaičiavimo schema
27183	PV asist.	Sandra Paškevičienė	
A2247	PDV / Arch.	Virginija Kazlauskaitė	Laida 0
LT	Statytojas: UAB „DG40 Aero“, Dariaus ir Girėno g. 40, Vilnius	Dokumento žymuo: 2022-06-01-PP -16	Lapas 1
			Lapy 1

DETALŪS METADUOMENYS

Dokumento sudarytojas (-ai)	Vilniaus miesto savivaldybė 188710061, Konstitucijos pr. 3, LT-09601, Vilnius
Dokumento pavadinimas (antraštė)	DĖL PRAŠYMO PRITARTI PROJEKTINIAMS PASIŪLYMAMS, DARIAUS IR GIRĖNO G. 40
Dokumento registracijos data ir numeris	2023-01-03 Nr. A51-1098/23(3.3.2.26-MPA)
Dokumento gavimo data ir dokumento gavimo registracijos numeris	–
Dokumento specifikacijos identifikavimo žymuo	ADOC-V1.0
Parašo paskirtis	Pasirašymas
Parašą sukūrusio asmens vardas, pavardė ir pareigos	Mindaugas Pakalnis, Vilniaus miesto savivaldybės administracijos vyriausiasis architektas, Administracijos direktorius
Sertifikatas išduotas	MINDAUGAS PAKALNIS LT
Parašo sukūrimo data ir laikas	2023-01-02 21:48:54 (GMT+02:00)
Parašo formatas	XAdES-T
Laiko žymoje nurodytas laikas	2023-01-02 21:49:09 (GMT+02:00)
Informacija apie sertifikavimo paslaugų teikėją	EID-SK 2016, AS Sertifitseerimiskeskus EE
Sertifikato galiojimo laikas	2020-11-03 20:19:13 – 2025-11-02 23:59:59
Informacija apie būdus, naudotus metaduomenų vientisumui užtikrinti	"Registravimas" paskirties metaduomenų vientisumas užtikrintas naudojant "RCSC IssuingCA, VI Registru centras - i.k. 124110246 LT" išduotą sertifikatą "Dokumentų valdymo sistema Avilys, Vilniaus miesto savivaldybės administracija, į.k. 188710061 LT", sertifikatas galioja nuo 2021-12-20 09:38:49 iki 2024-12-19 09:38:49
Pagrindinio dokumento priedų skaičius	–
Pagrindinio dokumento priedamų dokumentų skaičius	–
Priedamo dokumento sudarytojas (-ai)	–
Priedamo dokumento pavadinimas (antraštė)	–
Priedamo dokumento registracijos data ir numeris	–
Programinės įrangos, kuria naudojantis sudarytas elektroninis dokumentas, pavadinimas	Dokumentų valdymo sistema „Avilys“, versija 3.5.69.1
Informacija apie elektroninio dokumento ir elektroninio (-ių) parašo (-ų) tikrinimą (tikrinimo data)	Atitinka specifikacijos keliamus reikalavimus. Visi dokumente esantys elektroniniai parašai galioja (2023-01-03 09:05:17)
Paieškos nuoroda	–
Papildomi metaduomenys	Nuorašą suformavo 2023-01-03 09:05:19 Dokumentų valdymo sistema „Avilys“