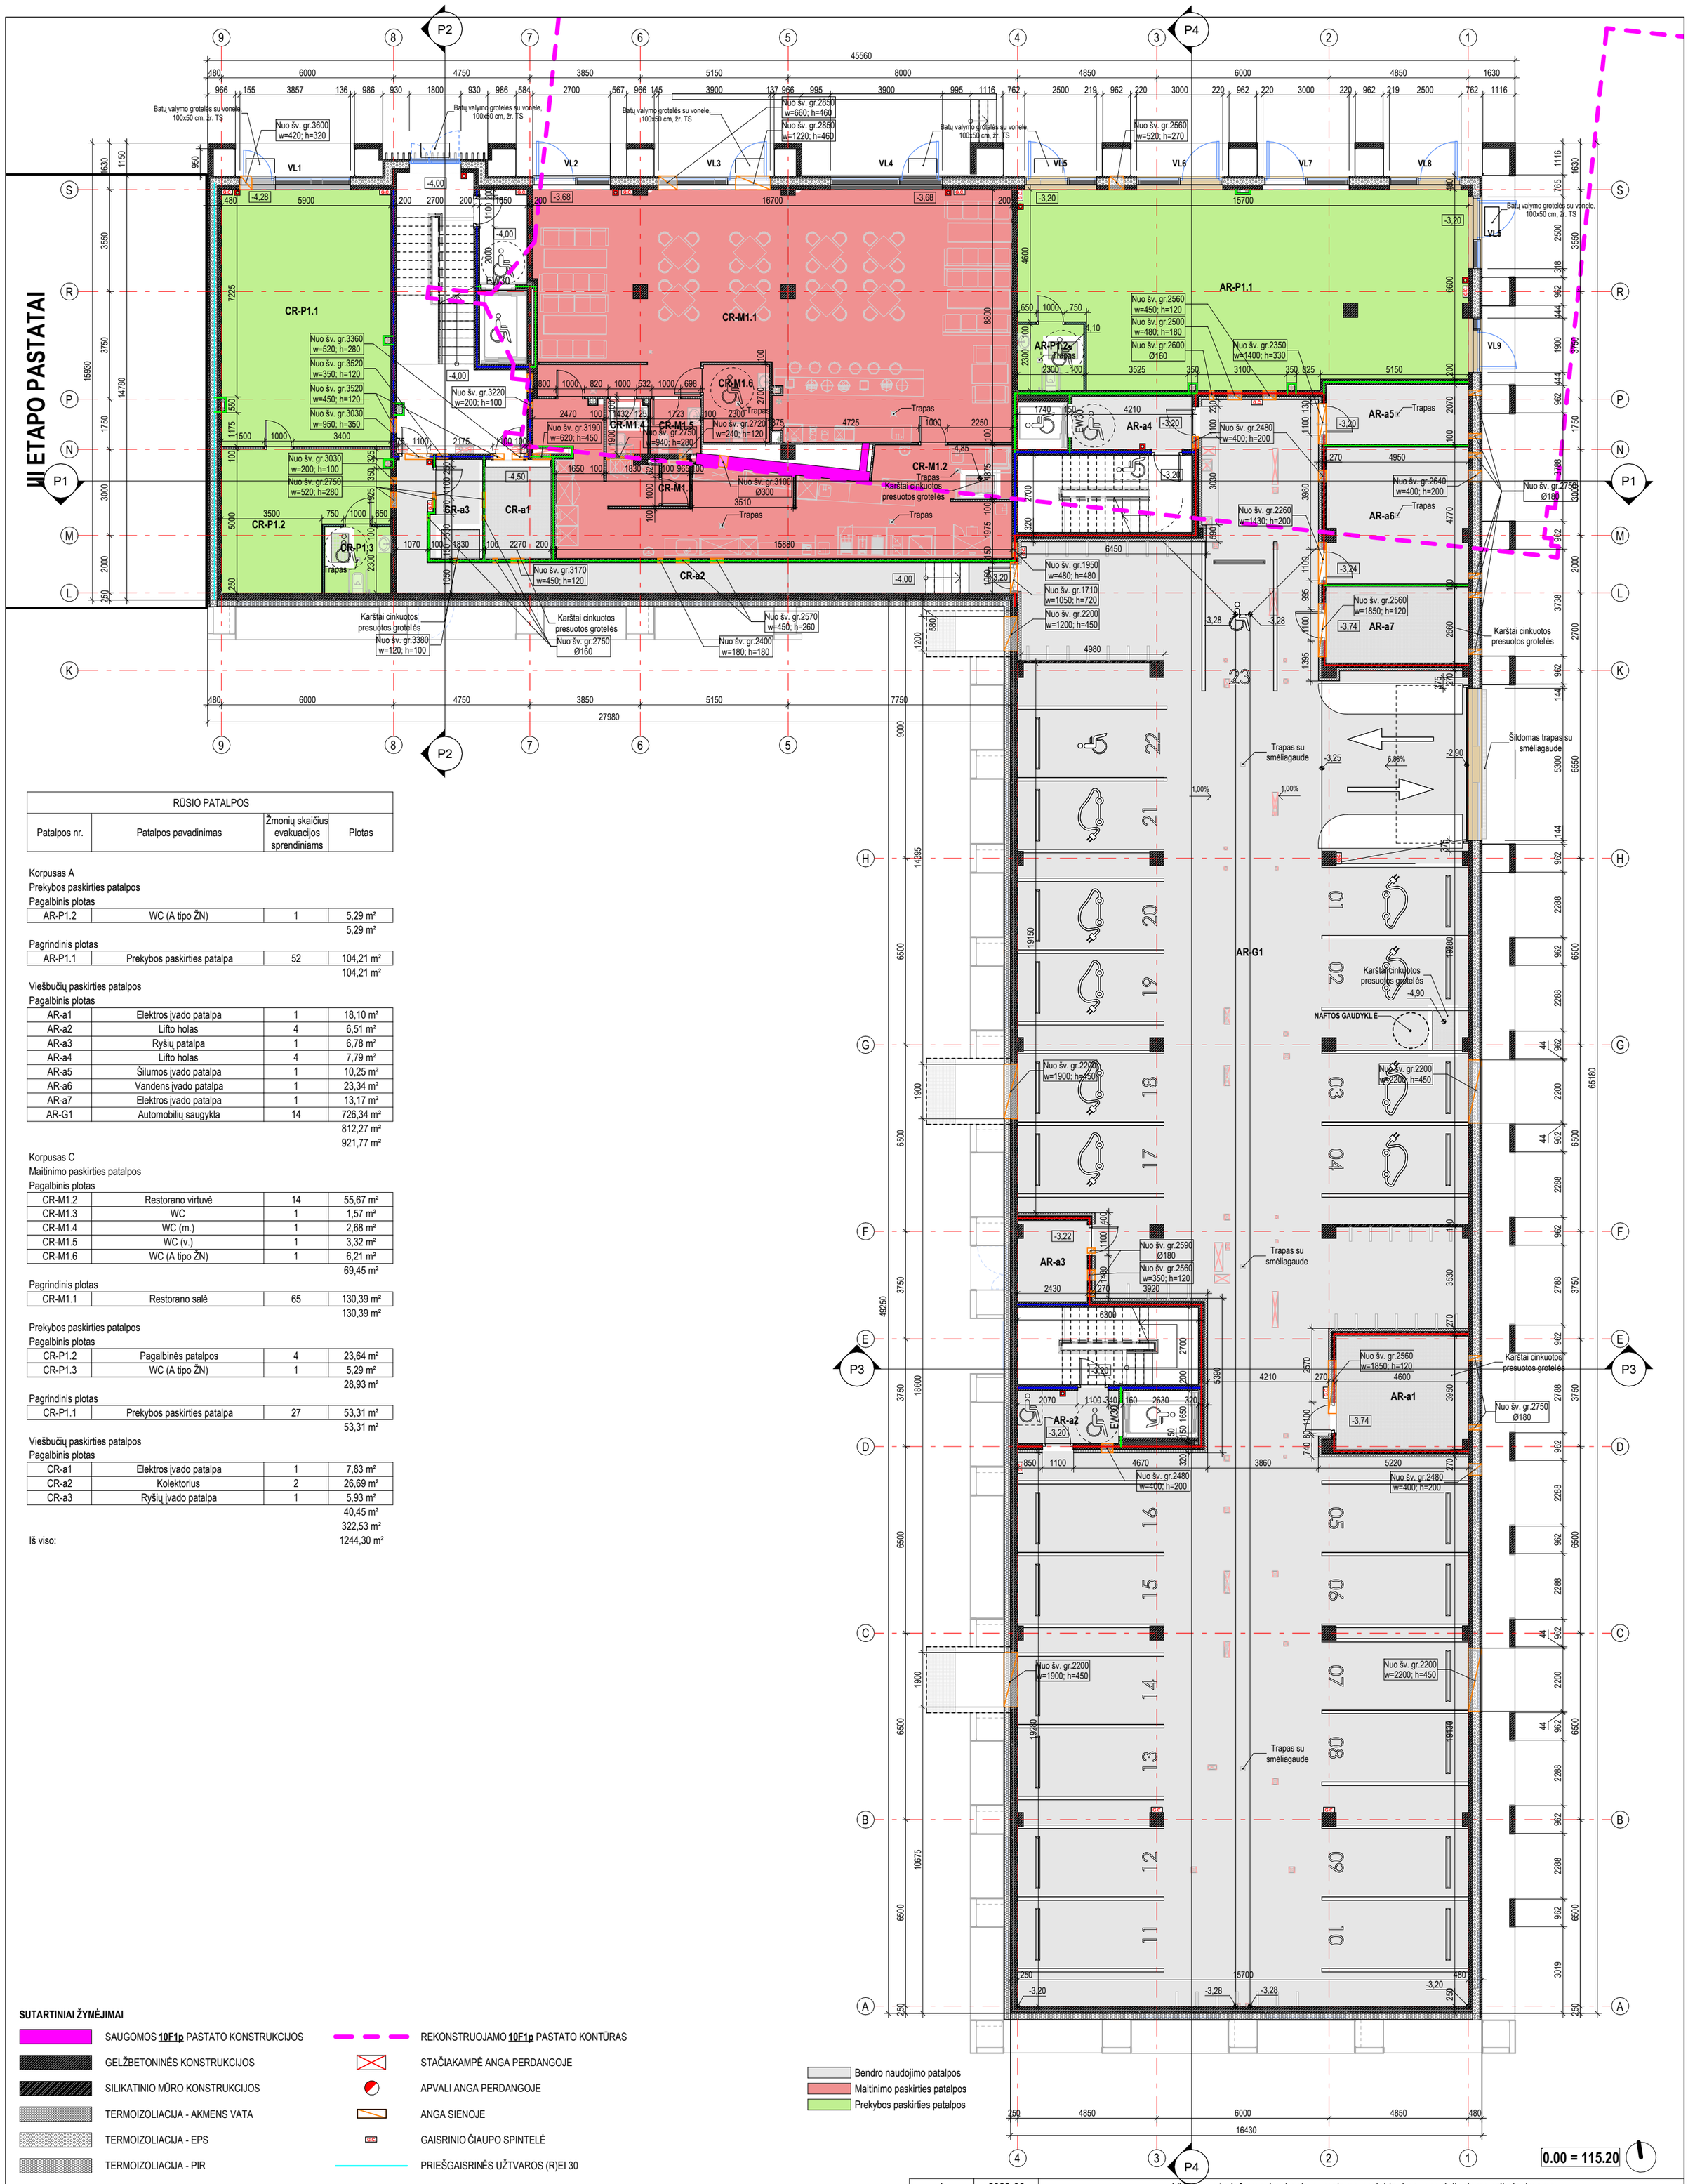


RŪSIO PATALPOS			
Patalpos nr.	Patalpos pavadinimas	Žmonių skaičius evakuacijos sprendiniams	Plotas

Korpusas A
Prekybos paskirties patalpos
Pagalbinis plotas

AR-P1.2	WC (A tipo ŽN)	1	5,29 m²
			5,29 m²

Pagrindinis plotas

AR-P1.1	Prekybos paskirties patalpa	52	104,21 m²
			104,21 m²

Viešbučių paskirties patalpos
Pagalbinis plotas

AR-a1	Elektros įvado patalpa	1	18,10 m²
AR-a2	Lifto holas	4	6,51 m²
AR-a3	Ryšių patalpa	1	6,78 m²
AR-a4	Lifto holas	4	7,79 m²
AR-a5	Šilumos įvado patalpa	1	10,25 m²
AR-a6	Vandens įvado patalpa	1	23,34 m²
AR-a7	Elektros įvado patalpa	1	13,17 m²
AR-G1	Automobilių saugykla	14	726,34 m²
			812,27 m²
			921,77 m²

Korpusas C
Maitinimo paskirties patalpos
Pagalbinis plotas

CR-M1.2	Restorano virtuvė	14	55,67 m²
CR-M1.3	WC	1	1,57 m²
CR-M1.4	WC (m.)	1	2,68 m²
CR-M1.5	WC (v.)	1	3,32 m²
CR-M1.6	WC (A tipo ŽN)	1	6,21 m²
			69,45 m²

Pagrindinis plotas

CR-M1.1	Restorano salė	65	130,39 m²
			130,39 m²

Prekybos paskirties patalpos
Pagalbinis plotas

CR-P1.2	Pagalbinės patalpos	4	23,64 m²
CR-P1.3	WC (A tipo ŽN)	1	5,29 m²
			28,93 m²

Pagrindinis plotas

CR-P1.1	Prekybos paskirties patalpa	27	53,31 m²
			53,31 m²

Viešbučių paskirties patalpos
Pagalbinis plotas

CR-a1	Elektros įvado patalpa	1	7,83 m²
CR-a2	Kolektorius	2	26,69 m²
CR-a3	Ryšių įvado patalpa	1	5,93 m²
			40,45 m²
			322,53 m²
Iš viso:			1244,30 m²

SUTARTINIAI ŽYMĖJIMAI

- SAUGOMOS **10F1p** PASTATO KONSTRUKCIJOS
- GELŽBETONINĖS KONSTRUKCIJOS
- SILIKATINIO MŪRO KONSTRUKCIJOS
- TERMOIZOLIACIJA - AKMENS VATA
- TERMOIZOLIACIJA - EPS
- TERMOIZOLIACIJA - PIR
- G/K PLOKŠČIŲ PERTVAROS
- RANKINIS GAISRINIS SIGNALIZATORIUS
- REKONSTRUOJAMO **10F1p** PASTATO KONTŪRAS
- STAČIAKAMPĖ ANGA PERDANGOJE
- APVALI ANGA PERDANGOJE
- ANGA SIENOJE
- GAISRINIO ČIAUPO SPINTELĖ
- PRIEŠGAISRINĖS UŽTVAROS (R)EI 30
- PRIEŠGAISRINĖS UŽTVAROS (R)EI 45
- PRIEŠGAISRINĖS UŽTVAROS (R)EI 60
- PRIEŠGAISRINĖS UŽTVAROS (R)EI 90

Bendro naudojimo patalpos
Maitinimo paskirties patalpos
Prekybos paskirties patalpos

MATMENIS TIKRINTI VIETOJE!!!

BENDROSIOS PASTABOS

1. Matmenys plane nurodyti milimetrais. **Vidaus matmenys sužymėti nuo pertvarų be apdailos.** Nuolydžiai nurodyti procentais, kampai - laipsniais.
2. **Angos g/b perdangose ir konstrukcinėse sienose SA projekto dalyje nurodytos pagal Techninio projekto sprendinius!** Angos g/k pertvarose nenurodytos. Mažesnės kaip 13 cm skersmens angos nenurodytos - gręžiamos vietoje susiderinus pozicijas su SK PDV.
3. **Stačiakampių angų sienose aukštis nurodytos iki angos apačios, apvalių angų sienose aukštis nurodytas iki angos centro**
4. Visos angos turi būti užsandarintos priemonėmis, kurios nemažina perdangų ir pertvarų atsparumo ugniai reikalavimų. Sandarinimai privalo užtikrinti reglamentuotą hidroizoliavimo lygį. Sandarinimas turi atitikti **A+ energinės klasės pastatų reikalavimus**, pagal "SIGA" arba analogišką gaminių sistemą.
5. Perdangų, sienų ir užpildų atsparumus ugniai ir žmonių skaičių evakuacijos sprendiniams žr. GS dalyje. Lauko elementų sprendinius (gatves, takus, altitudes ir pan.) žr. SSP dalyje.
6. Evakavimo(si) kelių koridoriuose neleidžiama įrengti sieninių spintų, išskyrus spintas inžinerinėms sistemoms ir gaisriniams čiaupams.
7. Patalpų apdaila tikslinama pagal interjero projekto sprendinius.
8. Visos durys pastato viduje turi būti be slenksčių (arba su automatiniais slenksčiais). Išorinės varstomos durys su nuožulniais slenksčiais, kurių aukštis negali viršyti 20 mm. **Visų vidaus durų sąramų apačios alt. 2.10 m nuo švarių grindų jei plane nenurodyta kitaip.**
9. Sąramas žiūrėti SK dalyje. **Laikančiųjų konstrukcijų tipą, medžiagiškumą ir pozicijas tikslinti pagal SK dalį.**
10. Šachtos baigiamos statyti sumontavus inžinerinius tinklus.
11. **Langų ir durų matmenys parodyti statybinių angų.** Pastato durys, langai ir vitrinos turi atitikti STR 2.04.01:2018 "Pastatų atitvaros. Sienos, stogai, langai ir išorinės įėjimo durys" reikalavimus bei būti montuojami vadovaujantis ST 2491109.01:2015 "Langų, durų ir jų konstrukcijų montavimas".

LAIDA	DATA	
A	2023-06	Visuomenės informavimui apie numatomą projektavimą, specialiesiems reikalavimams
		LAIDOS STATUSAS. KEITIMO PRIEŽASTIS (JEI TAIKOMA)

KVAL. PATV. DOK. NR.	UNITECTUS architektų grupė — LUKIŠKIŲ G. 3, VILNIUS, LT-01108, TEL./FAKS. +370 5 2610501		STATINIO PROJEKTO PAVADINIMAS: ADMINISTRACINĖS IR VIEŠBUČIŲ PASKIRTIES PASTATŲ DRUJOS G. 2, VILNIUJE, REKONSTRAVIMO PROJEKTAS I ETAPAS. VIEŠBUČIŲ PASKIRTIES PASTATAI - SVEČIŲ NAMAI. KORPUSAI A, B, C1, D1
A014	PV/PDV	TAURAS PAULAUSKAS	STATINIO PAVADINIMAS: VIEŠBUČIŲ PASKIRTIES PASTATAS KORPUSAI A, C1
-			
-			DOKUMENTO PAVADINIMAS: RŪSIO PLANAS — LAIDA: A
-			
KALBA: LT	STATYTOJAS IR (ARBA) UŽSAKOVAS: UAB "VILNIAUS MIESTO PROJEKTAI" Jogailos g. 4, LT-01116, Vilnius Įm. k. 303089021		DOKUMENTO ŽYMUO: UT-124A/15-PP-AC-A01-01 — LAPAS: 1 — LAPŲ: 1

M1 : 150

III ETAPO PASTATAI



PIRMO AUKŠTO PATALPOS			
Patalpos nr.	Patalpos pavadinimas	Žmonių skaičius evakuacijos sprendiniams	Plotas

Korpusas A

A1 Bendro naudojimo patalpos

A1-a1	Koridorius	40	84,96 m²
			84,96 m²

A1-1(3K) Numeris

A1-1.1	Svetainė	4	25,74 m²
A1-1.2	Vonia	1	5,26 m²
A1-1.3	Miegamasis	2	10,78 m²
A1-1.4	Miegamasis	2	11,07 m²
A1-1.5	Balkono spinta	0	0,83 m²
A1-1.6	Balkono spinta	0	0,91 m²
			54,59 m²

A1-2(2K) Numeris

A1-2.1	Svetainė	2	25,58 m²
A1-2.2	Miegamasis	2	11,90 m²
A1-2.3	Vonia	1	4,75 m²
A1-2.4	Balkono spinta	0	0,91 m²
A1-2.5	Balkono spinta	0	0,91 m²
A1-2.6	Balkono spinta	0	0,89 m²
			44,93 m²

A1-3(2K) Numeris

A1-3.1	Svetainė	2	25,57 m²
A1-3.2	Miegamasis	2	11,88 m²
A1-3.3	Vonia	1	5,11 m²
A1-3.4	Balkono spinta	0	0,91 m²
A1-3.5	Balkono spinta	0	0,91 m²
			44,38 m²

A1-4(1K) Numeris

A1-4.1	Svetainė	2	23,93 m²
A1-4.2	Vonia	1	5,29 m²
A1-4.3	Balkono spinta	0	0,91 m²
			30,13 m²

A1-5(2K) Numeris

A1-5.1	Svetainė	2	24,93 m²
A1-5.2	Vonia	1	4,79 m²
A1-5.3	Miegamasis	2	11,05 m²
A1-5.4	Balkono spinta	0	0,91 m²
A1-5.5	Balkono spinta	0	0,91 m²
			42,59 m²

A1-6(2K) Numeris

A1-6.1	Svetainė	2	24,37 m²
A1-6.2	Miegamasis	2	11,05 m²
A1-6.3	Vonia	1	5,03 m²
A1-6.4	Balkono spinta	0	0,91 m²
A1-6.5	Balkono spinta	0	0,91 m²
			42,27 m²

A1-7(2K) Numeris

A1-7.1	Svetainė	2	24,37 m²
A1-7.2	Vonia	1	4,44 m²
A1-7.3	Miegamasis	2	11,05 m²
A1-7.4	Balkono spinta	0	0,91 m²
A1-7.5	Balkono spinta	0	0,91 m²
			41,67 m²

A1-8(2K) Numeris

A1-8.1	Svetainė	2	28,66 m²
A1-8.2	Miegamasis	2	13,13 m²
A1-8.3	Vonia	1	5,04 m²
A1-8.4	Balkono spinta	0	0,91 m²
A1-8.5	Balkono spinta	0	0,91 m²
			48,65 m²

A1-9(2K) Numeris

A1-9.1	Svetainė	2	24,77 m²
A1-9.2	Miegamasis	2	11,32 m²
A1-9.3	Vonia	1	4,54 m²
A1-9.4	Balkono spinta	0	0,91 m²
A1-9.5	Balkono spinta	0	0,91 m²
			42,44 m²

A1-10(2K) Numeris

A1-10.1	Svetainė	2	24,61 m²
A1-10.2	Vonia	1	4,79 m²
A1-10.3	Miegamasis	2	11,06 m²
A1-10.4	Balkono spinta	0	0,91 m²
A1-10.5	Balkono spinta	0	0,91 m²
			42,27 m²

A1-11(3K) Numeris

A1-11.1	Svetainė	4	23,24 m²
A1-11.2	Vonia	1	4,86 m²
A1-11.3	Miegamasis	2	11,08 m²
A1-11.4	Miegamasis	2	10,31 m²
A1-11.5	Balkono spinta	0	0,91 m²
A1-11.6	Balkono spinta	0	0,91 m²
A1-11.7	Balkono spinta	0	0,91 m²
			52,22 m²

PIRMO AUKŠTO PATALPOS			
Patalpos nr.	Patalpos pavadinimas	Žmonių skaičius evakuacijos sprendiniams	Plotas

A1-12(3K) Numeris

A1-12.1	Svetainė	4	23,24 m²
A1-12.2	Miegamasis	2	10,31 m²
A1-12.3	Miegamasis	2	11,08 m²
A1-12.4	Vonia	1	4,86 m²
A1-12.5	Balkono spinta	0	0,91 m²
A1-12.6	Balkono spinta	0	0,85 m²
A1-12.7	Balkono spinta	0	0,91 m²
			52,16 m²

A1-13(2K) Numeris

A1-13.1	Svetainė	2	26,57 m²
A1-13.2	Vonia	1	5,22 m²
A1-13.3	Miegamasis	2	11,28 m²
A1-13.4	Balkono spinta	0	0,91 m²
A1-13.5	Balkono spinta	0	0,91 m²
			44,88 m²

A1-14(2K) Numeris

A1-14.1	Svetainė	2	30,75 m²
A1-14.2	Miegamasis	2	14,89 m²
A1-14.3	Vonia	1	5,39 m²
A1-14.4	Balkono spinta	0	0,91 m²
A1-14.5	Balkono spinta	0	0,91 m²
			52,84 m²

A1-15(2K) Numeris

A1-15.1	Svetainė	2	26,39 m²
A1-15.2	Miegamasis	2	12,57 m²
A1-15.3	Vonia	1	5,10 m²
A1-15.4	Balkono spinta	0	0,91 m²
A1-15.5	Balkono spinta	0	0,91 m²
			45,87 m²

A1-16(2K) Numeris

A1-16.1	Svetainė	2	26,39 m²
A1-16.2	Vonia	1	5,10 m²
A1-16.3	Miegamasis	2	12,57 m²
A1-16.4	Balkono spinta	0	0,91 m²
A1-16.5	Balkono spinta	0	0,91 m²
			45,87 m²

A1-17(2K) Numeris

A1-17.1	Svetainė	2	26,98 m²
A1-17.2	Miegamasis	2	12,57 m²
A1-17.3	Vonia	1	4,86 m²
A1-17.4	Balkono spinta	0	0,91 m²
A1-17.5	Balkono spinta	0	0,91 m²
			46,22 m²
			858,95 m²

Korpusas C

C1 Bendro naudojimo patalpos

C1-a1	Koridorius	12	32,41 m²
			32,41 m²

C1-1(1K) Numeris

C1-1.1	Svetainė	2	26,52 m²
C1-1.2	Vonia	1	4,04 m²
C1-1.3	Balkono spinta	0	0,83 m²
			31,39 m²

C1-2(1K) Numeris

C1-2.1	Svetainė	2	29,57 m²
C1-2.2	Vonia	1	5,39 m²
C1-2.3	Balkono spinta	0	0,88 m²
			35,83 m²

C1-3(1K) Numeris

C1-3.1	Svetainė	2	26,62 m²
C1-3.2	Vonia	1	4,04 m²
C1-3.3	Balkono spinta	0	0,88 m²
			31,54 m²

C1-4(1K) Numeris

C1-4.1	Svetainė	2	21,53 m²
C1-4.2	Vonia	1	4,10 m²
C1-4.3	Balkono spinta	0	0,88 m²
			26,51 m²

C1-5(1K) Numeris

C1-5.1	Svetainė	2	32,81 m²
C1-5.2	Vonia	1	4,63 m²
C1-5.3	Balkono spinta	0	0,69 m²
			38,13 m²

C1-6(2K) Numeris

C1-6.1	Svetainė	2	29,72 m²
C1-6.2	Miegamasis	2	8,23 m²
C1-6.3	Vonia	1	4,78 m²
C1-6.4	Balkono spinta	0	0,69 m²
			43,42 m²
			239,24 m²
Iš viso:			1098,19 m²

SUTARTINIAI ŽYMĖJIMAI

- SAUGOMOS **10F1p** PASTATO KONSTRUKCIJOS
- GELŽBETONINĖS KONSTRUKCIJOS
- SILIKATINIO MŪRO KONSTRUKCIJOS
- TERMOIZOLIACIJA - AKMENS VATA
- TERMOIZOLIACIJA - EPS
- TERMOIZOLIACIJA - PIR
- G/K PLOKŠČIŲ PERTVAROS
- RANKINIS GAISRINIS SIGNALIZATORIUS
- REKONSTRUOJAMO **10F1p** PASTATO KONTŪRAS
- STAČIAKAMPĖ ANGA PERDANGOJE
- APVALI ANGA PERDANGOJE
- ANGA SIENOJE
- GAISRINIO ČIAUPO SPINTELĖ
- PRIEŠGAISRINĖS UŽTVAROS (R)EI 30
- PRIEŠGAISRINĖS UŽTVAROS (R)EI 45
- PRIEŠGAISRINĖS UŽTVAROS (R)EI 60
- PRIEŠGAISRINĖS UŽTVAROS (R)EI 90

MATMENIS TIKRINTI VIETOJE!!!

BENDROSIOS PASTABOS

1. Matmenys plane nurodyti milimetrais. **Vidaus matmenys sužymėti nuo pertvarų be apdailos.** Nuolydžiai nurodyti procentais, kampai - laipsniais.
2. **Angos g/b perdangose ir konstrukcinėse sienose SA projekto dalyje nurodytos pagal Techninio projekto sprendinius!** Angos g/k pertvarose nenurodytos. Mažesnės kaip 13 cm skersmens angos nenurodytos - gręžiamos vietoje susiderinus pozicijas su SK PDV.
3. **Stačiakampių angų sienose aukštis nurodytos iki angos apačios, apvalių angų sienose aukštis nurodytas iki angos centro**
4. Visos angos turi būti užsandarintos priemonėmis, kurios nemažina perdangų ir pertvarų atsparumo ugniai reikalavimų. Sandarinimai privalo užtikrinti reglamentuotą hidroizoliavimo lygį. Sandarinimas turi atitikti **A+ energinės klasės pastatų reikalavimus**, pagal "SIGA" arba analogišką gaminių sistemą.
5. Perdangų, sienų ir užpildų atsparumus ugniai ir žmonių skaičių evakuacijos sprendiniams žr. GS dalyje. Lauko elementų sprendinius (gatves, takus, altitudes ir pan.) žr. SSP dalyje.
6. Evakavimo(si) kelių koridoriuose neleidžiama įrengti sieninių spintų, išskyrus spintas inžinerinėms sistemoms ir gaisriniams čiaupams.
7. Patalpų apdaila tikslinama pagal interjero projekto sprendinius.
8. Visos durys pastato viduje turi būti be slenkščių (arba su automatiniais slenkščiais). Išorinės varstomos durys su nuožulniais slenkščiais, kurių aukštis negali viršyti 20 mm. **Visų vidaus durų sąramų apačios alt. 2.10 m nuo švarių grindų jei plane nenurodyta kitaip.**
9. Sąramas žiūrėti SK dalyje. **Laikančiųjų konstrukcijų tipą, medžiagiškumą ir pozicijas tikslinti pagal SK dalį.**
10. Šachtos baigiamos statyti sumontavus inžinerinius tinklus.
11. **Langų ir durų matmenys parodyti statybinių angų.** Pastato durys, langai ir vitrinos turi atitikti STR 2.04.01:2018 "Pastatų atitvaros. Sienos, stogai, langai ir išorinės įėjimo durys" reikalavimus bei būti montuojami vadovaujantis ST 2491109.01:2015 "Langų, durų ir jų konstrukcijų montavimas".

A	2023-06	Visuomenės informavimui apie numatomą projektavimą, specialiesiems reikalavimams
LAIDA	DATA	LAIDOS STATUSAS. KEITIMO PRIEŽASTIS (JEI TAIKOMA)

KVAL. PATV. DOK. NR.	UNITECTUS architektų grupė	LUKIŠKIŲ G. 3 VILNIUS, LT-01108 TEL./FAKS. +370 5 2610501		STATINIO PROJEKTO PAVADINIMAS: ADMINISTRACINĖS IR VIEŠBUČIŲ PASKIRTIES PASTATŲ DRUJOS G. 2, VILNIUJE, REKONSTRAVIMO PROJEKTAS I ETAPAS. VIEŠBUČIŲ PASKIRTIES PASTATAI - SVEČIŲ NAMAI. KORPUSAI A, B, C1, D1
A014	PV/PDV	TAURAS PAULAUSKAS		STATINIO PAVADINIMAS: VIEŠBUČIŲ PASKIRTIES PASTATAS KORPUSAI A, C1
-				
-				DOKUMENTO PAVADINIMAS: PIRMO AUKŠTO PLANAS — LAIDA: A
-				
KALBA: LT	STATYTOJAS IR (ARBA) UŽSAKOVAS: UAB "VILNIAUS MIESTO PROJEKTAI" Jogailos g. 4, LT-01116, Vilnius Įm. k. 303089021		DOKUMENTO ŽYMUO: UT-124A/15-PP-AC-A01-02	LAPAS: 1 — LAPŲ: 1

M1 : 150

III ETAPO PASTATAI



ANTRO AUKŠTO PATALPOS			
Patalpos nr.	Patalpos pavadinimas	Žmonių skaičius evakuacijos sprendiniams	Plotas

Korpusas A

A2 Bendro naudojimo patalpos

A2-a1	Koridorius	44	84,96 m²
			84,96 m²

A2-1(3K) Numeris

A2-1.1	Svetainė	4	25,74 m²
A2-1.2	Vonia	1	5,26 m²
A2-1.3	Miegamasis	2	11,42 m²
A2-1.4	Miegamasis	2	11,90 m²
A2-1.5	Balkono spinta	0	0,79 m²
A2-1.6	Balkono spinta	0	0,91 m²
A2-1.7	Balkono spinta	0	0,83 m²
A2-1.8	Balkono spinta	0	0,91 m²
			57,76 m²

A2-2(2K) Numeris

A2-2.1	Svetainė	2	25,58 m²
A2-2.2	Miegamasis	2	11,90 m²
A2-2.3	Vonia	1	4,75 m²
A2-2.4	Balkono spinta	0	0,91 m²
A2-2.5	Balkono spinta	0	0,91 m²
A2-2.6	Balkono spinta	0	0,89 m²
			44,93 m²

A2-3(2K) Numeris

A2-3.1	Svetainė	2	25,57 m²
A2-3.2	Miegamasis	2	11,88 m²
A2-3.3	Vonia	1	5,11 m²
A2-3.4	Balkono spinta	0	0,91 m²
A2-3.5	Balkono spinta	0	0,91 m²
			44,38 m²

A2-4(1K) Numeris

A2-4.1	Svetainė	2	23,93 m²
A2-4.2	Vonia	1	5,29 m²
A2-4.3	Balkono spinta	0	0,91 m²
			30,13 m²

A2-5(2K) Numeris

A2-5.1	Svetainė	2	24,93 m²
A2-5.2	Vonia	1	4,79 m²
A2-5.3	Miegamasis	2	11,05 m²
A2-5.4	Balkono spinta	0	0,91 m²
A2-5.5	Balkono spinta	0	0,91 m²
			42,59 m²

A2-6(2K) Numeris

A2-6.1	Svetainė	2	24,37 m²
A2-6.2	Miegamasis	2	11,05 m²
A2-6.3	Vonia	1	5,03 m²
A2-6.4	Balkono spinta	0	0,91 m²
A2-6.5	Balkono spinta	0	0,91 m²
			42,26 m²

A2-7(2K) Numeris

A2-7.1	Svetainė	2	24,37 m²
A2-7.2	Vonia	1	4,44 m²
A2-7.3	Miegamasis	2	11,06 m²
A2-7.4	Balkono spinta	0	0,91 m²
A2-7.5	Balkono spinta	0	0,91 m²
			41,68 m²

A2-8(2K) Numeris

A2-8.1	Svetainė	2	28,66 m²
A2-8.2	Miegamasis	2	13,13 m²
A2-8.3	Vonia	1	5,04 m²
A2-8.4	Balkono spinta	0	0,91 m²
A2-8.5	Balkono spinta	0	0,91 m²
			48,65 m²

A2-9(2K) Numeris

A2-9.1	Svetainė	2	24,77 m²
A2-9.2	Miegamasis	2	11,32 m²
A2-9.3	Vonia	1	4,54 m²
A2-9.4	Balkono spinta	0	0,91 m²
A2-9.5	Balkono spinta	0	0,91 m²
			42,44 m²

A2-10(2K) Numeris

A2-10.1	Svetainė	2	24,61 m²
A2-10.2	Vonia	1	4,79 m²
A2-10.3	Miegamasis	2	11,06 m²
A2-10.4	Balkono spinta	0	0,91 m²
A2-10.5	Balkono spinta	0	0,91 m²
			42,27 m²

A2-11(3K) Numeris

A2-11.1	Svetainė	4	23,24 m²
A2-11.2	Vonia	1	4,86 m²
A2-11.3	Miegamasis	2	11,08 m²
A2-11.4	Miegamasis	2	10,31 m²
A2-11.5	Balkono spinta	0	0,91 m²
A2-11.6	Balkono spinta	0	0,91 m²
A2-11.7	Balkono spinta	0	0,89 m²
A2-11.8	Balkono spinta	0	0,91 m²
			53,10 m²

ANTRO AUKŠTO PATALPOS			
Patalpos nr.	Patalpos pavadinimas	Žmonių skaičius evakuacijos sprendiniams	Plotas

A2-12(3K) Numeris

A2-12.1	Svetainė	4	23,24 m²
A2-12.2	Miegamasis	2	10,31 m²
A2-12.3	Miegamasis	2	11,08 m²
A2-12.4	Vonia	1	4,86 m²
A2-12.5	Balkono spinta	0	0,91 m²
A2-12.6	Balkono spinta	0	0,91 m²
A2-12.7	Balkono spinta	0	0,89 m²
A2-12.8	Balkono spinta	0	0,91 m²
			53,10 m²

A2-13(2K) Numeris

A2-13.1	Svetainė	2	26,57 m²
A2-13.2	Vonia	1	5,22 m²
A2-13.3	Miegamasis	2	11,28 m²
A2-13.4	Balkono spinta	0	0,91 m²
A2-13.5	Balkono spinta	0	0,91 m²
			44,88 m²

A2-14(2K) Numeris

A2-14.1	Svetainė	2	30,75 m²
A2-14.2	Miegamasis	2	14,89 m²
A2-14.3	Vonia	1	5,39 m²
A2-14.4	Balkono spinta	0	0,91 m²
A2-14.5	Balkono spinta	0	0,91 m²
			52,84 m²

A2-15(3K) Numeris

A2-15.1	Svetainė	4	26,11 m²
A2-15.2	Miegamasis	2	17,80 m²
A2-15.3	Miegamasis	2	12,04 m²
A2-15.4	Vonia	1	4,86 m²
A2-15.5	Balkono spinta	0	0,79 m²
A2-15.6	Balkono spinta	0	0,91 m²
A2-15.7	Balkono spinta	0	0,91 m²
			63,42 m²

A2-16(2K) Numeris

A2-16.1	Svetainė	2	26,39 m²
A2-16.2	Vonia	1	5,10 m²
A2-16.3	Miegamasis	2	12,57 m²
A2-16.4	Balkono spinta	0	0,91 m²
A2-16.5	Balkono spinta	0	0,91 m²
			45,87 m²

A2-17(2K) Numeris

A2-17.1	Svetainė	2	26,98 m²
A2-17.2	Miegamasis	2	12,57 m²
A2-17.3	Vonia	1	4,86 m²
A2-17.4	Balkono spinta	0	0,91 m²
A2-17.5	Balkono spinta	0	0,91 m²
			46,22 m²

A2-18(1K) Numeris

A2-18.1	Svetainė	2	25,85 m²
A2-18.2	Vonia	1	5,49 m²
A2-18.3	Balkono spinta	0	0,91 m²
			32,25 m²
			913,73 m²

Korpusas C

C2 Bendro naudojimo patalpos

C2-a1	Koridorius	12	20,11 m²
			20,11 m²

C2-1(1K) Numeris

C2-1.1	Svetainė	2	26,52 m²
C2-1.2	Vonia	1	4,04 m²
C2-1.3	Balkono spinta	0	0,83 m²
			31,39 m²

C2-2(1K) Numeris

C2-2.1	Svetainė	2	29,57 m²
C2-2.2	Vonia	1	5,39 m²
C2-2.3	Balkono spinta	0	0,88 m²
			35,83 m²

C2-3(1K) Numeris

C2-3.1	Svetainė	2	26,62 m²
C2-3.2	Vonia	1	4,04 m²
C2-3.3	Balkono spinta	2	0,88 m²
			31,54 m²

C2-4(2K) Numeris

C2-4.1	Svetainė	2	23,13 m²
C2-4.2	Miegamasis	2	11,96 m²
C2-4.3	Vonia	1	4,57 m²
C2-4.4	Balkono spinta	0	0,88 m²
C2-4.5	Balkono spinta	0	0,88 m²
			41,42 m²

C2-5(1K) Numeris

C2-5.1	Svetainė	2	32,81 m²
C2-5.2	Vonia	1	4,63 m²
C2-5.3	Balkono spinta	0	0,69 m²
			38,13 m²

C2-6(2K) Numeris

C2-6.1	Svetainė	2	29,72 m²
C2-6.2	Miegamasis	2	8,23 m²
C2-6.3	Vonia	1	4,76 m²
C2-6.4	Balkono spinta	0	0,69 m²
			43,40 m²
			241,83 m²
Iš viso:			1155,56 m²

SUTARTINIAI ŽYMĖJIMAI

- SAUGOMOS **10F1p** PASTATO KONSTRUKCIJOS
- GELŽBETONINĖS KONSTRUKCIJOS
- SILIKATINIO MŪRO KONSTRUKCIJOS
- TERMOIZOLIACIJA - AKMENS VATA
- TERMOIZOLIACIJA - EPS
- TERMOIZOLIACIJA - PIR
- G/K PLOKŠČIŲ PERTVAROS
- RANKINIS GAISRINIS SIGNALIZATORIUS
- REKONSTRUOJAMO **10F1p** PASTATO KONTŪRAS
- STAČIAKAMPĖ ANGA PERDANGOJE
- APVALI ANGA PERDANGOJE
- ANGA SIENOJE
- GAISRINIO ČIAUPO SPINTELĖ
- PRIEŠGAISRINĖS UŽTVAROS (R)EI 30
- PRIEŠGAISRINĖS UŽTVAROS (R)EI 45
- PRIEŠGAISRINĖS UŽTVAROS (R)EI 60
- PRIEŠGAISRINĖS UŽTVAROS (R)EI 90

MATMENIS TIKRINTI VIETOJE!!!

BENDROSIOS PASTABOS

1. Matmenys plane nurodyti milimetrais. **Vidaus matmenys sužymėti nuo pertvarų be apdailos.** Nuolydžiai nurodyti procentais, kampai - laipsniais.
2. **Angos g/b perdangose ir konstrukcinėse sienose SA projekto dalyje nurodytos pagal Techninio projekto sprendinius!** Angos g/k pertvarose nenurodytos. Mažesnės kaip 13 cm skersmens angos nenurodytos - gręžiamos vietoje susiderinus pozicijas su SK PDV.
3. **Stačiakampių angų sienose aukštis nurodytos iki angos apačios, apvalių angų sienose aukštis nurodytas iki angos centro**
4. Visos angos turi būti užsandarintos priemonėmis, kurios nemažina perdangų ir pertvarų atsparumo ugniai reikalavimų. Sandarinimai privalo užtikrinti reglamentuotą hidroizoliavimo lygį. Sandarinimas turi atitikti **A+ energinės klasės pastatų reikalavimus**, pagal "SIGA" arba analogišką gaminių sistemą.
5. Perdangų, sienų ir užpildų atsparumus ugniai ir žmonių skaičių evakuacijos sprendiniams žr. GS dalyje. Lauko elementų sprendinius (gatves, takus, altitudes ir pan.) žr. SSP dalyje.
6. Evakavimo(si) kelių koridoriuose neleidžiama įrengti sieninių spintų, išskyrus spintas inžinerinėms sistemoms ir gaisriniams čiaupams.
7. Patalpų apdaila tikslinama pagal interjero projekto sprendinius.
8. Visos durys pastato viduje turi būti be slenksčių (arba su automatiniais slenksčiais). Išorinės varstomos durys su nuožulniais slenksčiais, kurių aukštis negali viršyti 20 mm. **Visų vidaus durų sąramų apačios alt. 2.10 m nuo švarių grindų jei plane nenurodyta kitaip.**
9. Sąramas žiūrėti SK dalyje. **Laikančiųjų konstrukcijų tipą, medžiagiškumą ir pozicijas tikslinti pagal SK dalį.**
10. Šachtos baigiamos statyti sumontavus inžinerinius tinklus.
11. **Langų ir durų matmenys parodyti statybinių angų.** Pastato durys, langai ir vitrinos turi atitikti STR 2.04.01:2018 "Pastatų atitvaros. Sienos, stogai, langai ir išorinės įėjimo durys" reikalavimus bei būti montuojami vadovaujantis ST 2491109.01:2015 "Langų, durų ir jų konstrukcijų montavimas".

A	2023-06	Visuomenės informavimui apie numatomą projektavimą, specialiesiems reikalavimams
LAIDA	DATA	LAIDOS STATUSAS. KEITIMO PRIEŽASTIS (JEI TAIKOMA)

KVAL. PATV. DOK. NR.	UNITECTUS architektų grupė — LUKIŠKIŲ G. 3, VILNIUS, LT-01108, TEL./FAKS. +370 5 2610501		STATINIO PROJEKTO PAVADINIMAS: ADMINISTRACINĖS IR VIEŠBUČIŲ PASKIRTIES PASTATŲ DRUJOS G. 2, VILNIUJE, REKONSTRAVIMO PROJEKTAS I ETAPAS. VIEŠBUČIŲ PASKIRTIES PASTATAI - SVEČIŲ NAMAI. KORPUSAI A, B, C1, D1
A014	PV/PDV	TAURAS PAULAUSKAS	STATINIO PAVADINIMAS: VIEŠBUČIŲ PASKIRTIES PASTATAS KORPUSAI A, C1
-			
-			DOKUMENTO PAVADINIMAS: ANTRO AUKŠTO PLANAS — LAIDA: A
-			
KALBA: LT	STATYTOJAS IR (ARBA) UŽSAKOVAS: UAB "VILNIAUS MIESTO PROJEKTAI" Jogailos g. 4, LT-01116, Vilnius Įm. k. 303089021		DOKUMENTO ŽYMUO: UT-124A/15-PP-AC-A01-03 — LAPAS: 1 — LAPŲ: 1

M1 : 150

III ETAPO PASTATAI



TREČIO AUKŠTO PATALPOS			
Patalpos nr.	Patalpos pavadinimas	Žmonių skaičius evakuacijos sprendiniams	Plotas

Korpusas A

A3 Bendro naudojimo patalpos

A3-a1	Koridorius	44	84,96 m²
			84,96 m²

A3-1(3K) Numeris

A3-1.1	Svetainė	4	25,74 m²
A3-1.2	Vonia	1	5,26 m²
A3-1.3	Miegamasis	2	11,42 m²
A3-1.4	Miegamasis	2	11,90 m²
A3-1.5	Balkono spinta	0	0,79 m²
A3-1.6	Balkono spinta	0	0,91 m²
A3-1.7	Balkono spinta	0	0,83 m²
A3-1.8	Balkono spinta	0	0,91 m²
			57,76 m²

A3-2(2K) Numeris

A3-2.1	Svetainė	2	25,58 m²
A3-2.2	Miegamasis	2	11,90 m²
A3-2.3	Vonia	1	4,75 m²
A3-2.4	Balkono spinta	0	0,91 m²
A3-2.5	Balkono spinta	0	0,91 m²
A3-2.6	Balkono spinta	0	0,89 m²
			44,93 m²

A3-3(2K) Numeris

A3-3.1	Svetainė	2	25,57 m²
A3-3.2	Miegamasis	2	11,88 m²
A3-3.3	Vonia	1	5,11 m²
A3-3.4	Balkono spinta	0	0,91 m²
A3-3.5	Balkono spinta	0	0,91 m²
			44,38 m²

A3-4(1K) Numeris

A3-4.1	Svetainė	2	23,93 m²
A3-4.2	Vonia	1	5,29 m²
A3-4.3	Balkono spinta	0	0,91 m²
			30,13 m²

A3-5(2K) Numeris

A3-5.1	Svetainė	2	24,93 m²
A3-5.2	Vonia	1	4,79 m²
A3-5.3	Miegamasis	2	11,05 m²
A3-5.4	Balkono spinta	0	0,91 m²
A3-5.5	Balkono spinta	0	0,91 m²
			42,59 m²

A3-6(2K) Numeris

A3-6.1	Svetainė	2	24,37 m²
A3-6.2	Miegamasis	2	11,05 m²
A3-6.3	Vonia	1	5,03 m²
A3-6.4	Balkono spinta	0	0,91 m²
A3-6.5	Balkono spinta	0	0,91 m²
			42,26 m²

A3-7(2K) Numeris

A3-7.1	Svetainė	2	24,37 m²
A3-7.2	Vonia	1	4,44 m²
A3-7.3	Miegamasis	2	11,06 m²
A3-7.4	Balkono spinta	0	0,91 m²
A3-7.5	Balkono spinta	0	0,91 m²
			41,68 m²

A3-8(2K) Numeris

A3-8.1	Svetainė	2	28,66 m²
A3-8.2	Miegamasis	2	13,13 m²
A3-8.3	Vonia	1	5,04 m²
A3-8.4	Balkono spinta	0	0,91 m²
A3-8.5	Balkono spinta	0	0,91 m²
			48,65 m²

A3-9(2K) Numeris

A3-9.1	Svetainė	2	24,77 m²
A3-9.2	Miegamasis	2	11,32 m²
A3-9.3	Vonia	1	4,54 m²
A3-9.4	Balkono spinta	0	0,91 m²
A3-9.5	Balkono spinta	0	0,91 m²
			42,44 m²

A3-10(2K) Numeris

A3-10.1	Svetainė	2	24,61 m²
A3-10.2	Vonia	1	4,79 m²
A3-10.3	Miegamasis	2	11,06 m²
A3-10.4	Balkono spinta	0	0,91 m²
A3-10.5	Balkono spinta	0	0,91 m²
			42,27 m²

A3-11(3K) Numeris

A3-11.1	Svetainė	4	23,24 m²
A3-11.2	Vonia	1	4,86 m²
A3-11.3	Miegamasis	2	11,08 m²
A3-11.4	Miegamasis	2	10,31 m²
A3-11.5	Balkono spinta	0	0,91 m²
A3-11.6	Balkono spinta	0	0,91 m²
A3-11.7	Balkono spinta	0	0,89 m²
A3-11.8	Balkono spinta	0	0,91 m²
			53,10 m²

TREČIO AUKŠTO PATALPOS			
Patalpos nr.	Patalpos pavadinimas	Žmonių skaičius evakuacijos sprendiniams	Plotas

A3-12(3K) Numeris

A3-12.1	Svetainė	4	23,24 m²
A3-12.2	Miegamasis	2	10,31 m²
A3-12.3	Miegamasis	2	11,08 m²
A3-12.4	Vonia	1	4,86 m²
A3-12.5	Balkono spinta	0	0,91 m²
A3-12.6	Balkono spinta	0	0,91 m²
A3-12.7	Balkono spinta	0	0,89 m²
A3-12.8	Balkono spinta	0	0,91 m²
			53,10 m²

A3-13(2K) Numeris

A3-13.1	Svetainė	2	26,57 m²
A3-13.2	Vonia	1	5,22 m²
A3-13.3	Miegamasis	2	11,28 m²
A3-13.4	Balkono spinta	0	0,91 m²
A3-13.5	Balkono spinta	0	0,91 m²
			44,88 m²

A3-14(2K) Numeris

A3-14.1	Svetainė	2	30,75 m²
A3-14.2	Miegamasis	2	14,89 m²
A3-14.3	Vonia	1	5,39 m²
A3-14.4	Balkono spinta	0	0,91 m²
A3-14.5	Balkono spinta	0	0,91 m²
			52,84 m²

A3-15(3K) Numeris

A3-15.1	Svetainė	4	26,11 m²
A3-15.2	Miegamasis	2	17,80 m²
A3-15.3	Miegamasis	2	12,04 m²
A3-15.4	Vonia	1	4,86 m²
A3-15.5	Balkono spinta	0	0,79 m²
A3-15.6	Balkono spinta	0	0,91 m²
A3-15.7	Balkono spinta	0	0,91 m²
			63,42 m²

A3-16(2K) Numeris

A3-16.1	Svetainė	2	26,39 m²
A3-16.2	Vonia	1	5,10 m²
A3-16.3	Miegamasis	2	12,57 m²
A3-16.4	Balkono spinta	0	0,91 m²
A3-16.5	Balkono spinta	0	0,91 m²
			45,87 m²

A3-17(2K) Numeris

A3-17.1	Svetainė	2	26,98 m²
A3-17.2	Miegamasis	2	12,57 m²
A3-17.3	Vonia	1	4,86 m²
A3-17.4	Balkono spinta	0	0,91 m²
A3-17.5	Balkono spinta	0	0,91 m²
			46,22 m²

A3-18(1K) Numeris

A3-18.1	Svetainė	2	25,85 m²
A3-18.2	Vonia	1	5,49 m²
A3-18.3	Balkono spinta	0	0,91 m²
			32,25 m²
			913,73 m²

Korpusas C

C3 Bendro naudojimo patalpos

C3-a1	Koridorius	12	20,11 m²
			20,11 m²

C3-1(1K) Numeris

C3-1.1	Svetainė	2	26,52 m²
C3-1.2	Vonia	1	4,04 m²
C3-1.3	Balkono spinta	0	0,83 m²
			31,39 m²

C3-2(1K) Numeris

C3-2.1	Svetainė	2	29,57 m²
C3-2.2	Vonia	1	5,39 m²
C3-2.3	Balkono spinta	0	0,88 m²
			35,83 m²

C3-3(1K) Numeris

C3-3.1	Svetainė	2	26,62 m²
C3-3.2	Vonia	1	4,04 m²
C3-3.3	Balkono spinta	0	0,88 m²
			31,54 m²

C3-4(2K) Numeris

C3-4.1	Svetainė	2	23,13 m²
C3-4.2	Miegamasis	2	11,96 m²
C3-4.3	Vonia	1	4,57 m²
C3-4.4	Balkono spinta	0	0,88 m²
C3-4.5	Balkono spinta	0	0,88 m²
			41,42 m²

C3-5(1K) Numeris

C3-5.1	Svetainė	2	32,81 m²
C3-5.2	Vonia	1	4,63 m²
C3-5.3	Balkono spinta	0	0,69 m²
			38,13 m²

C3-6(2K) Numeris

C3-6.1	Svetainė	2	29,72 m²
C3-6.2	Miegamasis	2	8,23 m²
C3-6.3	Vonia	1	4,76 m²
C3-6.4	Balkono spinta	0	0,69 m²
			43,40 m²
			241,83 m²
Iš viso:			1155,56 m²

SUTARTINIAI ŽYMĖJIMAI

- SAUGOMOS **10F1p** PASTATO KONSTRUKCIJOS
- GELŽBETONINĖS KONSTRUKCIJOS
- SILIKATINIO MŪRO KONSTRUKCIJOS
- TERMOIZOLIACIJA - AKMENS VATA
- TERMOIZOLIACIJA - EPS
- TERMOIZOLIACIJA - PIR
- G/K PLOKŠČIŲ PERTVAROS
- RANKINIS GAISRINIS SIGNALIZATORIUS
- REKONSTRUOJAMO **10F1p** PASTATO KONTŪRAS
- STAČIAKAMPĖ ANGA PERDANGOJE
- APVALI ANGA PERDANGOJE
- ANGA SIENOJE
- GAISRINIO ČIAUPO SPINTELĖ
- PRIEŠGAISRINĖS UŽTVAROS (R)EI 30
- PRIEŠGAISRINĖS UŽTVAROS (R)EI 45
- PRIEŠGAISRINĖS UŽTVAROS (R)EI 60
- PRIEŠGAISRINĖS UŽTVAROS (R)EI 90

1-o k. numeris
2-jų k. numeris
3-jų k. numeris
Bendro naudojimo patalpos

0.00 = 115.20

MATMENIS TIKRINTI VIETOJE!!!

BENDROSIOS PASTABOS

1. Matmenys plane nurodyti milimetrais. **Vidaus matmenys sužymėti nuo pertvarų be apdailos.** Nuolydžiai nurodyti procentais, kampai - laipsniais.
2. **Angos g/b perdangose ir konstrukcinėse sienose SA projekto dalyje nurodytos pagal Techninio projekto sprendinius!** Angos g/k pertvarose nenurodytos. Mažesnės kaip 13 cm skersmens angos nenurodytos - gręžiamos vietoje susiderinus pozicijas su SK PDV.
3. **Stačiakampių angų sienose aukštis nurodytos iki angos apačios, apvalių angų sienose aukštis nurodytas iki angos centro**
4. Visos angos turi būti užsandarintos priemonėmis, kurios nemažina perdangų ir pertvarų atsparumo ugniai reikalavimų. Sandarinimai privalo užtikrinti reglamentuotą hidroizoliavimo lygį. Sandarinimas turi atitikti **A+ energinės klasės pastatų reikalavimus**, pagal "SIGA" arba analogišką gaminių sistemą.
5. Perdangų, sienų ir užpildų atsparumus ugniai ir žmonių skaičių evakuacijos sprendiniams žr. GS dalyje. Lauko elementų sprendinius (gatves, takus, altitudes ir pan.) žr. SSP dalyje.
6. Evakavimo(si) kelių koridoriuose neleidžiama įrengti sieninių spintų, išskyrus spintas inžinerinėms sistemoms ir gaisriniams čiaupams.
7. Patalpų apdaila tikslinama pagal interjero projekto sprendinius.
8. Visos durys pastato viduje turi būti be slenkščių (arba su automatiniais slenkščiais). Išorinės varstomos durys su nuožulniais slenkščiais, kurių aukštis negali viršyti 20 mm. **Visų vidaus durų sąramų apačios alt. 2.10 m nuo švarių grindų jei plane nenurodyta kitaip.**
9. Sąramas žiūrėti SK dalyje. **Laikančiųjų konstrukcijų tipą, medžiagiškumą ir pozicijas tikslinti pagal SK dalį.**
10. Šachtos baigiamos statyti sumontavus inžinerinius tinklus.
11. **Langų ir durų matmenys parodyti statybinių angų.** Pastato durys, langai ir vitrinos turi atitikti STR 2.04.01:2018 "Pastatų atitvaros. Sienos, stogai, langai ir išorinės įėjimo durys" reikalavimus bei būti montuojami vadovaujantis ST 2491109.01:2015 "Langų, durų ir jų konstrukcijų montavimas".

LAIDA	DATA	
A	2023-06	Visuomenės informavimui apie numatomą projektavimą, specialiesiems reikalavimams
		LAIDOS STATUSAS. KEITIMO PRIEŽASTIS (JEI TAIKOMA)

KVAL. PATV. DOK. NR.	UNITECTUS architektų grupė	LUKIŠKIŲ G. 3 VILNIUS, LT-01108 TEL./FAKS. +370 5 2610501	STATINIO PROJEKTO PAVADINIMAS: ADMINISTRACINĖS IR VIEŠBUČIŲ PASKIRTIES PASTATŲ DRUJOS G. 2, VILNIUJE, REKONSTRAVIMO PROJEKTAS I ETAPAS. VIEŠBUČIŲ PASKIRTIES PASTATAI - SVEČIŲ NAMAI. KORPUSAI A, B, C1, D1
A014	PV/PDV	TAURAS PAULAUSKAS	STATINIO PAVADINIMAS: VIEŠBUČIŲ PASKIRTIES PASTATAS KORPUSAI A, C1
-			
-			DOKUMENTO PAVADINIMAS: TREČIO AUKŠTO PLANAS — LAIDA: A
-			

KALBA: LT	STATYTOJAS IR (ARBA) UŽSAKOVAS: UAB "VILNIAUS MIESTO PROJEKTAI" Jogailos g. 4, LT-01116, Vilnius Įm. k. 303089021	DOKUMENTO ŽYMUO: UT-124A/15-PP-AC-A01-04	LAPAS: 1 — LAPŲ: 1

M1 : 150

III ETAPO PASTATAI



KETVIRTO AUKŠTO PATALPOS			
Patalpos nr.	Patalpos pavadinimas	Žmonių skaičius evakuacijos sprendiniams	Plotas
Korpusas A			
A4 Bendro naudojimo patalpos			
A4-a1	Koridorius	44	84,96 m²
			84,96 m²
A4-1(3K) Numeris			
A4-1.1	Svetainė	4	25,74 m²
A4-1.2	Vonia	1	5,26 m²
A4-1.3	Miegamasis	2	11,42 m²
A4-1.4	Miegamasis	2	11,90 m²
A4-1.5	Balkono spinta	0	0,79 m²
A4-1.6	Balkono spinta	0	0,91 m²
A4-1.7	Balkono spinta	0	0,83 m²
A4-1.8	Balkono spinta	0	0,91 m²
			57,76 m²
A4-2(2K) Numeris			
A4-2.1	Svetainė	2	25,58 m²
A4-2.2	Miegamasis	2	11,90 m²
A4-2.3	Vonia	1	4,75 m²
A4-2.4	Balkono spinta	0	0,91 m²
A4-2.5	Balkono spinta	0	0,91 m²
A4-2.6	Balkono spinta	0	0,89 m²
			44,93 m²
A4-3(2K) Numeris			
A4-3.1	Svetainė	2	25,57 m²
A4-3.2	Miegamasis	2	11,88 m²
A4-3.3	Vonia	1	5,11 m²
A4-3.4	Balkono spinta	0	0,91 m²
A4-3.5	Balkono spinta	0	0,91 m²
			44,38 m²
A4-4(1K) Numeris			
A4-4.1	Svetainė	2	23,93 m²
A4-4.2	Vonia	1	5,11 m²
A4-4.3	Balkono spinta	0	0,91 m²
			29,95 m²
A4-5(2K) Numeris			
A4-5.1	Svetainė	2	24,93 m²
A4-5.2	Vonia	1	4,79 m²
A4-5.3	Miegamasis	2	11,05 m²
A4-5.4	Balkono spinta	0	0,91 m²
A4-5.5	Balkono spinta	0	0,91 m²
			42,59 m²
A4-6(2K) Numeris			
A4-6.1	Svetainė	2	24,37 m²
A4-6.2	Miegamasis	2	11,05 m²
A4-6.3	Vonia	1	5,03 m²
A4-6.4	Balkono spinta	0	0,91 m²
A6-14.5	Balkono spinta	0	0,91 m²
			42,26 m²
A4-7(2K) Numeris			
A4-7.1	Svetainė	2	24,37 m²
A4-7.2	Vonia	1	4,44 m²
A4-7.3	Miegamasis	2	11,05 m²
A4-7.4	Balkono spinta	0	0,91 m²
A4-7.5	Balkono spinta	0	0,91 m²
			41,67 m²
A4-8(2K) Numeris			
A4-8.1	Svetainė	2	28,66 m²
A4-8.2	Miegamasis	2	13,13 m²
A4-8.3	Vonia	1	5,05 m²
A4-8.4	Balkono spinta	0	0,91 m²
A4-8.5	Balkono spinta	0	0,91 m²
			48,67 m²
A4-9(2K) Numeris			
A4-9.1	Svetainė	2	24,77 m²
A4-9.2	Miegamasis	2	11,32 m²
A4-9.3	Vonia	1	4,54 m²
A4-9.4	Balkono spinta	0	0,91 m²
A4-9.5	Balkono spinta	0	0,91 m²
			42,44 m²
A4-10(2K) Numeris			
A4-10.1	Svetainė	2	24,61 m²
A4-10.2	Vonia	1	4,79 m²
A4-10.3	Miegamasis	2	11,05 m²
A4-10.4	Balkono spinta	0	0,91 m²
A4-10.5	Balkono spinta	0	0,91 m²
			42,27 m²
A4-11(3K) Numeris			
A4-11.1	Svetainė	4	23,24 m²
A4-11.2	Vonia	1	4,86 m²
A4-11.3	Miegamasis	2	11,08 m²
A4-11.4	Miegamasis	2	10,31 m²
A4-11.5	Balkono spinta	0	0,91 m²
A4-11.6	Balkono spinta	0	0,91 m²
A4-11.7	Balkono spinta	0	0,89 m²
A4-11.8	Balkono spinta	0	0,91 m²
			53,10 m²

KETVIRTO AUKŠTO PATALPOS			
Patalpos nr.	Patalpos pavadinimas	Žmonių skaičius evakuacijos sprendiniams	Plotas
A4-12(3K) Numeris			
A4-12.1	Svetainė	4	23,24 m²
A4-12.2	Miegamasis	2	10,31 m²
A4-12.3	Miegamasis	2	11,08 m²
A4-12.4	Vonia	1	4,86 m²
A4-12.5	Balkono spinta	0	0,91 m²
A4-12.6	Balkono spinta	0	0,91 m²
A4-12.7	Balkono spinta	0	0,89 m²
A4-12.8	Balkono spinta	0	0,91 m²
			53,10 m²
A4-13(2K) Numeris			
A4-13.1	Svetainė	2	26,57 m²
A4-13.2	Vonia	1	5,22 m²
A4-13.3	Miegamasis	2	11,28 m²
A4-13.4	Balkono spinta	0	0,91 m²
A4-13.5	Balkono spinta	0	0,91 m²
			44,88 m²
A4-14(2K) Numeris			
A4-14.1	Svetainė	2	30,75 m²
A4-14.2	Miegamasis	2	14,89 m²
A4-14.3	Vonia	1	5,39 m²
A4-14.4	Balkono spinta	0	0,91 m²
A4-14.5	Balkono spinta	0	0,91 m²
			52,84 m²
A4-15(3K) Numeris			
A4-15.1	Svetainė	4	26,11 m²
A4-15.2	Miegamasis	2	17,80 m²
A4-15.3	Miegamasis	2	12,04 m²
A4-15.4	Vonia	1	4,86 m²
A4-15.5	Balkono spinta	0	0,79 m²
A4-15.6	Balkono spinta	0	0,91 m²
A4-15.7	Balkono spinta	0	0,91 m²
			63,42 m²
A4-16(2K) Numeris			
A4-16.1	Svetainė	2	26,39 m²
A4-16.2	Vonia	1	5,10 m²
A4-16.3	Miegamasis	2	12,56 m²
A4-16.4	Balkono spinta	0	0,91 m²
A4-16.5	Balkono spinta	0	0,91 m²
			45,87 m²
A4-17(2K) Numeris			
A4-17.1	Svetainė	2	26,98 m²
A4-17.2	Miegamasis	2	12,57 m²
A4-17.3	Vonia	1	4,86 m²
A4-17.4	Balkono spinta	0	0,91 m²
A4-17.5	Balkono spinta	0	0,91 m²
			46,22 m²
A4-18(1K) Numeris			
A4-18.1	Svetainė	2	25,85 m²
A4-18.2	Vonia	1	5,31 m²
A4-18.3	Balkono spinta	0	0,91 m²
			32,07 m²
			913,38 m²
Korpusas C			
C4 Bendro naudojimo patalpos			
C4-a1	Koridorius	12	20,11 m²
			20,11 m²
C4-1(1K) Numeris			
C4-1.1	Svetainė	2	26,52 m²
C4-1.2	Vonia	1	4,04 m²
C4-1.3	Balkono spinta	0	0,83 m²
			31,39 m²
C4-2(1K) Numeris			
C4-2.1	Svetainė	2	29,57 m²
C4-2.2	Vonia	1	5,21 m²
C4-2.3	Balkono spinta	0	0,88 m²
			35,65 m²
C4-3(1K) Numeris			
C4-3.1	Svetainė	2	26,62 m²
C4-3.2	Vonia	1	4,04 m²
C4-3.3	Balkono spinta	0	0,88 m²
			31,54 m²
C4-4(2K) Numeris			
C4-4.1	Svetainė	2	23,13 m²
C4-4.2	Miegamasis	2	11,96 m²
C4-4.3	Vonia	1	4,57 m²
C4-4.4	Balkono spinta	0	0,88 m²
C4-4.5	Balkono spinta	0	0,88 m²
			41,42 m²
C4-5(1K) Numeris			
C4-5.1	Svetainė	2	32,81 m²
C4-5.2	Vonia	1	4,63 m²
C4-5.3	Balkono spinta	0	0,69 m²
			38,13 m²
C4-6(2K) Numeris			
C4-6.1	Svetainė	2	29,72 m²
C4-6.2	Miegamasis	2	8,23 m²
C4-6.3	Vonia	1	4,76 m²
C4-6.4	Balkono spinta	0	0,69 m²
			43,40 m²
			241,65 m²
Iš viso:			1155,03 m²

SUTARTINIAI ŽYMĖJIMAI

- SAUGOMOS **10F1p** PASTATO KONSTRUKCIJOS
- GELŽBETONINĖS KONSTRUKCIJOS
- SILIKATINIO MŪRO KONSTRUKCIJOS
- TERMOIZOLIACIJA - AKMENS VATA
- TERMOIZOLIACIJA - EPS
- TERMOIZOLIACIJA - PIR
- G/K PLOKŠČIŲ PERTVAROS
- RANKINIS GAISRINIS SIGNALIZATORIUS
- REKONSTRUOJAMO **10F1p** PASTATO KONTŪRAS
- STAČIAKAMPĖ ANGA PERDANGOJE
- APVALI ANGA PERDANGOJE
- ANGA SIENOJE
- GAISRINIO ČIAUPO SPINTELĖ
- PRIEŠGAISRINĖS UŽTVAROS (R)EI 30
- PRIEŠGAISRINĖS UŽTVAROS (R)EI 45
- PRIEŠGAISRINĖS UŽTVAROS (R)EI 60
- PRIEŠGAISRINĖS UŽTVAROS (R)EI 90

1-o k. numeris
2-jų k. numeris
3-jų k. numeris
Bendro naudojimo patalpos

MATMENIS TIKRINTI VIETOJE!!!

BENDROSIOS PASTABOS

1. Matmenys plane nurodyti milimetrais. **Vidaus matmenys sužymėti nuo pertvarų be apdailos.** Nuolydžiai nurodyti procentais, kampai - laipsniais.
2. **Angos g/b perdangose ir konstrukcinėse sienose SA projekto dalyje nurodytos pagal Techninio projekto sprendinius!** Angos g/k pertvarose nenurodytos. Mažesnės kaip 13 cm skersmens angos nenurodytos - gręžiamos vietoje susiderinus pozicijas su SK PDV.
3. **Stačiakampių angų sienose aukštis nurodytos iki angos apačios, apvalių angų sienose aukštis nurodytas iki angos centro**
4. Visos angos turi būti užsandarintos priemonėmis, kurios nemažina perdangų ir pertvarų atsparumo ugniai reikalavimų. Sandarinimai privalo užtikrinti reglamentuotą hidroizoliavimo lygį. Sandarinimas turi atitikti **A+ energinės klasės pastatų reikalavimus**, pagal "SIGA" arba analogišką gaminių sistemą.
5. Perdangų, sienų ir užpildų atsparumus ugniai ir žmonių skaičių evakuacijos sprendiniams žr. GS dalyje. Lauko elementų sprendinius (gatves, takus, altitudes ir pan.) žr. SSP dalyje.
6. Evakavimo(si) kelių koridoriuose neleidžiama įrengti sieninių spintų, išskyrus spintas inžinerinėms sistemoms ir gaisriniams čiaupams.
7. Patalpų apdaila tikslinama pagal interjero projekto sprendinius.
8. Visos durys pastato viduje turi būti be slenkščių (arba su automatiniais slenkščiais). Išorinės varstomos durys su nuožulniais slenkščiais, kurių aukštis negali viršyti 20 mm. **Visų vidaus durų sąramų apačios alt. 2.10 m nuo švarių grindų jei plane nenurodyta kitaip.**
9. Sąramas žiūrėti SK dalyje. **Laikančiųjų konstrukcijų tipą, medžiagiškumą ir pozicijas tikslinti pagal SK dalį.**
10. Šachtos baigiamos statyti sumontavus inžinerinius tinklus.
11. **Langų ir durų matmenys parodyti statybinių angų.** Pastato durys, langai ir vitrinos turi atitikti STR 2.04.01:2018 "Pastatų atitvaros. Sienos, stogai, langai ir išorinės įėjimo durys" reikalavimus bei būti montuojami vadovaujantis ST 2491109.01:2015 "Langų, durų ir jų konstrukcijų montavimas".

LAIDA	DATA	
A	2023-06	Visuomenės informavimui apie numatomą projektavimą, specialiesiems reikalavimams
		LAIDOS STATUSAS. KEITIMO PRIEŽASTIS (JEI TAIKOMA)

KVAL. PATV. DOK. NR.	UNITECTUS architektų grupė	LUKIŠKIŲ G. 3 VILNIUS, LT-01108 TEL./FAKS. +370 5 2610501	STATINIO PROJEKTO PAVADINIMAS: ADMINISTRACINĖS IR VIEŠBUČIŲ PASKIRTIES PASTATŲ DRUJOS G. 2, VILNIUJE, REKONSTRAVIMO PROJEKTAS I ETAPAS. VIEŠBUČIŲ PASKIRTIES PASTATAI - SVEČIŲ NAMAI. KORPUSAI A, B, C1, D1
A014	PV/PDV	TAURAS PAULAUSKAS	STATINIO PAVADINIMAS: VIEŠBUČIŲ PASKIRTIES PASTATAS KORPUSAI A, C1
-			
-			DOKUMENTO PAVADINIMAS: KETVIRTO AUKŠTO PLANAS — LAIDA: A
-			

KALBA: LT	STATYTOJAS IR (ARBA) UŽSAKOVAS: UAB "VILNIAUS MIESTO PROJEKTAI" Jogailos g. 4, LT-01116, Vilnius Įm. k. 303089021	DOKUMENTO ŽYMUO: UT-124A/15-PP-AC-A01-05	LAPAS: 1 — LAPŲ: 1

M1 : 150

III ETAPO PASTATAI



PENKTO AUKŠTO PATALPOS			
Patalpos nr.	Patalpos pavadinimas	Žmonių skaičius evakuacijos sprendiniams	Plotas

Korpusas A

A5 Bendro naudojimo patalpos

A5-a1	Koridorius	44	84,96 m²
			84,96 m²

A5-1(3K) Numeris

A5-1.1	Svetainė	4	25,74 m²
A5-1.2	Vonia	1	5,26 m²
A5-1.3	Miegamasis	2	11,42 m²
A5-1.4	Miegamasis	2	11,90 m²
A5-1.5	Balkono spinta	0	0,79 m²
A5-1.6	Balkono spinta	0	0,91 m²
A5-1.7	Balkono spinta	0	0,83 m²
A5-1.8	Balkono spinta	0	0,91 m²
			57,76 m²

A5-2(2K) Numeris

A5-2.1	Svetainė	2	25,58 m²
A5-2.2	Miegamasis	2	11,90 m²
A5-2.3	Vonia	1	4,75 m²
A5-2.4	Balkono spinta	0	0,91 m²
A5-2.5	Balkono spinta	0	0,91 m²
A5-2.6	Balkono spinta	0	0,89 m²
			44,93 m²

A5-3(2K) Numeris

A5-3.1	Svetainė	2	25,57 m²
A5-3.2	Miegamasis	2	11,88 m²
A5-3.3	Vonia	1	5,11 m²
A5-3.4	Balkono spinta	0	0,91 m²
A5-3.5	Balkono spinta	0	0,91 m²
			44,38 m²

A5-4(1K) Numeris

A5-4.1	Svetainė	2	23,93 m²
A5-4.2	Vonia	1	5,11 m²
A5-4.3	Balkono spinta	0	0,91 m²
			29,95 m²

A5-5(2K) Numeris

A5-5.1	Svetainė	2	24,93 m²
A5-5.2	Vonia	1	4,79 m²
A5-5.3	Miegamasis	2	11,05 m²
A5-5.4	Balkono spinta	0	0,91 m²
A5-5.5	Balkono spinta	0	0,91 m²
			42,59 m²

A5-6(2K) Numeris

A5-6.1	Svetainė	2	24,37 m²
A5-6.2	Miegamasis	2	11,05 m²
A5-6.3	Vonia	1	5,03 m²
A5-6.4	Balkono spinta	0	0,91 m²
A5-6.5	Balkono spinta	0	0,91 m²
			42,26 m²

A5-7(2K) Numeris

A5-7.1	Svetainė	2	24,37 m²
A5-7.2	Vonia	1	4,44 m²
A5-7.3	Miegamasis	2	11,05 m²
A5-7.4	Balkono spinta	0	0,91 m²
A5-7.5	Balkono spinta	0	0,91 m²
			41,67 m²

A5-8(2K) Numeris

A5-8.1	Svetainė	2	28,66 m²
A5-8.2	Miegamasis	2	13,13 m²
A5-8.3	Vonia	1	5,05 m²
A5-8.4	Balkono spinta	0	0,91 m²
A5-8.5	Balkono spinta	0	0,91 m²
			48,67 m²

A5-9(2K) Numeris

A5-9.1	Svetainė	2	24,77 m²
A5-9.2	Miegamasis	2	11,32 m²
A5-9.3	Vonia	1	4,54 m²
A5-9.4	Balkono spinta	0	0,91 m²
A5-9.5	Balkono spinta	0	0,91 m²
			42,44 m²

A5-10(2K) Numeris

A5-10.1	Svetainė	2	24,61 m²
A5-10.2	Vonia	1	4,79 m²
A5-10.3	Miegamasis	2	11,05 m²
A5-10.4	Balkono spinta	0	0,91 m²
A5-10.5	Balkono spinta	0	0,91 m²
			42,27 m²

A5-11(3K) Numeris

A5-11.1	Svetainė	4	23,24 m²
A5-11.2	Vonia	1	4,86 m²
A5-11.3	Miegamasis	2	11,08 m²
A5-11.4	Miegamasis	2	10,31 m²
A5-11.5	Balkono spinta	0	0,91 m²
A5-11.6	Balkono spinta	0	0,91 m²
A5-11.7	Balkono spinta	0	0,89 m²
A5-11.8	Balkono spinta	0	0,91 m²
			53,10 m²

PENKTO AUKŠTO PATALPOS			
Patalpos nr.	Patalpos pavadinimas	Žmonių skaičius evakuacijos sprendiniams	Plotas

A5-12(3K) Numeris

A5-12.1	Svetainė	4	23,24 m²
A5-12.2	Miegamasis	2	10,31 m²
A5-12.3	Miegamasis	2	11,08 m²
A5-12.4	Vonia	1	4,86 m²
A5-12.5	Balkono spinta	0	0,91 m²
A5-12.6	Balkono spinta	0	0,91 m²
A5-12.7	Balkono spinta	0	0,89 m²
A5-12.8	Balkono spinta	0	0,91 m²
			53,10 m²

A5-13(2K) Numeris

A5-13.1	Svetainė	2	26,57 m²
A5-13.2	Vonia	1	5,22 m²
A5-13.3	Miegamasis	2	11,28 m²
A5-13.4	Balkono spinta	0	0,91 m²
A5-13.5	Balkono spinta	0	0,91 m²
			44,88 m²

A5-14(2K) Numeris

A5-14.1	Svetainė	2	30,75 m²
A5-14.2	Miegamasis	2	14,89 m²
A5-14.3	Vonia	1	5,39 m²
A5-14.4	Balkono spinta	0	0,91 m²
A5-14.5	Balkono spinta	0	0,91 m²
			52,84 m²

A5-15(3K) Numeris

A5-15.1	Svetainė	4	26,11 m²
A5-15.2	Miegamasis	2	17,80 m²
A5-15.3	Miegamasis	2	12,04 m²
A5-15.4	Vonia	1	4,86 m²
A5-15.5	Balkono spinta	0	0,79 m²
A5-15.6	Balkono spinta	0	0,91 m²
A5-15.7	Balkono spinta	0	0,91 m²
			63,42 m²

A5-16(2K) Numeris

A5-16.1	Svetainė	2	26,39 m²
A5-16.2	Vonia	1	5,10 m²
A5-16.3	Miegamasis	2	12,56 m²
A5-16.4	Balkono spinta	0	0,91 m²
A5-16.5	Balkono spinta	0	0,91 m²
			45,87 m²

A5-17(2K) Numeris

A5-17.1	Svetainė	2	26,98 m²
A5-17.2	Miegamasis	2	12,57 m²
A5-17.3	Vonia	1	4,86 m²
A5-17.4	Balkono spinta	0	0,91 m²
A5-17.5	Balkono spinta	0	0,91 m²
			46,22 m²

A5-18(1K) Numeris

A5-18.1	Svetainė	2	25,85 m²
A5-18.2	Vonia	1	5,31 m²
A5-18.3	Balkono spinta	0	0,91 m²
			32,07 m²
			913,38 m²

Korpusas C

C5 Bendro naudojimo patalpos

C5-a1	Koridorius	12	20,11 m²
			20,11 m²

C5-1(1K) Numeris

C5-1.1	Svetainė	2	26,52 m²
C5-1.2	Vonia	1	4,04 m²
C5-1.3	Balkono spinta	0	0,83 m²
			31,39 m²

C5-2(1K) Numeris

C5-2.1	Svetainė	2	29,57 m²
C5-2.2	Vonia	1	5,21 m²
C5-2.3	Balkono spinta	0	0,88 m²
			35,65 m²

C5-3(1K) Numeris

C5-3.1	Svetainė	2	26,62 m²
C5-3.2	Vonia	1	4,04 m²
C5-3.3	Balkono spinta	0	0,88 m²
			31,54 m²

C5-4(2K) Numeris

C5-4.1	Svetainė	2	23,13 m²
C5-4.2	Miegamasis	2	11,96 m²
C5-4.3	Vonia	1	4,57 m²
C5-4.4	Balkono spinta	0	0,88 m²
C5-4.5	Balkono spinta	0	0,88 m²
			41,42 m²

C5-5(1K) Numeris

C5-5.1	Svetainė	2	32,81 m²
C5-5.2	Vonia	1	4,63 m²
C5-5.3	Balkono spinta	0	0,69 m²
			38,13 m²

C5-6(2K) Numeris

C5-6.1	Svetainė	2	29,72 m²
C5-6.2	Miegamasis	2	8,23 m²
C5-6.3	Vonia	1	4,76 m²
C5-6.4	Balkono spinta	0	0,69 m²
			43,40 m²
			241,65 m²
Iš viso:			1155,03 m²

SUTARTINIAI ŽYMĖJIMAI

- SAUGOMOS **10F1p** PASTATO KONSTRUKCIJOS
- GELŽBETONINĖS KONSTRUKCIJOS
- SILIKATINIO MŪRO KONSTRUKCIJOS
- TERMOIZOLIACIJA - AKMENS VATA
- TERMOIZOLIACIJA - EPS
- TERMOIZOLIACIJA - PIR
- G/K PLOKŠČIŲ PERTVAROS
- RANKINIS GAISRINIS SIGNALIZATORIUS
- REKONSTRUOJAMO **10F1p** PASTATO KONTŪRAS
- STAČIAKAMPĖ ANGA PERDANGOJE
- APVALI ANGA PERDANGOJE
- ANGA SIENOJE
- GAISRINIO ČIAUPO SPINTELĖ
- PRIEŠGAISRINĖS UŽTVAROS (R)EI 30
- PRIEŠGAISRINĖS UŽTVAROS (R)EI 45
- PRIEŠGAISRINĖS UŽTVAROS (R)EI 60
- PRIEŠGAISRINĖS UŽTVAROS (R)EI 90

MATMENIS TIKRINTI VIETOJE!!!

BENDROSIOS PASTABOS

1. Matmenys plane nurodyti milimetrais. **Vidaus matmenys sužymėti nuo pertvarų be apdailos.** Nuolydžiai nurodyti procentais, kampai - laipsniais.
2. **Angos g/b perdangose ir konstrukcinėse sienose SA projekto dalyje nurodytos pagal Techninio projekto sprendinius!** Angos g/k pertvarose nenurodytos. Mažesnės kaip 13 cm skersmens angos nenurodytos - gręžiamos vietoje susiderinus pozicijas su SK PDV.
3. **Stačiakampių angų sienose aukštis nurodytos iki angos apačios, apvalių angų sienose aukštis nurodytas iki angos centro**
4. Visos angos turi būti užsandarintos priemonėmis, kurios nemažina perdangų ir pertvarų atsparumo ugniai reikalavimų. Sandarinimai privalo užtikrinti reglamentuotą hidroizoliavimo lygį. Sandarinimas turi atitikti **A+ energinės klasės pastatų reikalavimus**, pagal "SIGA" arba analogišką gaminių sistemą.
5. Perdangų, sienų ir užpildų atsparumus ugniai ir žmonių skaičių evakuacijos sprendiniams žr. GS dalyje. Lauko elementų sprendinius (gatves, takus, altitudes ir pan.) žr. SSP dalyje.
6. Evakavimo(si) kelių koridoriuose neleidžiama įrengti sieninių spintų, išskyrus spintas inžinerinėms sistemoms ir gaisriniams čiaupams.
7. Patalpų apdaila tikslinama pagal interjero projekto sprendinius.
8. Visos durys pastato viduje turi būti be slenkščių (arba su automatiniais slenkščiais). Išorinės varstomos durys su nuožulniais slenkščiais, kurių aukštis negali viršyti 20 mm. **Visų vidaus durų sąramų apačios alt. 2.10 m nuo švarių grindų jei plane nenurodyta kitaip.**
9. Sąramas žiūrėti SK dalyje. **Laikančiųjų konstrukcijų tipą, medžiagiškumą ir pozicijas tikslinti pagal SK dalį.**
10. Šachtos baigiamos statyti sumontavus inžinerinius tinklus.
11. **Langų ir durų matmenys parodyti statybinių angų.** Pastato durys, langai ir vitrinos turi atitikti STR 2.04.01:2018 "Pastatų atitvaros. Sienos, stogai, langai ir išorinės įėjimo durys" reikalavimus bei būti montuojami vadovaujantis ST 2491109.01:2015 "Langų, durų ir jų konstrukcijų montavimas".

LAIDA	DATA	
A	2023-06	Visuomenės informavimui apie numatomą projektavimą, specialiesiems reikalavimams

LAIDOS STATUSAS. KEITIMO PRIEŽASTIS (JEI TAIKOMA)

KVAL. PATV. DOK. NR.	UNITECTUS architektų grupė	LUKIŠKIŲ G. 3 VILNIUS, LT-01108 TEL./FAKS. +370 5 2610501	STATINIO PROJEKTO PAVADINIMAS: ADMINISTRACINĖS IR VIEŠBUČIŲ PASKIRTIES PASTATŲ DRUJOS G. 2, VILNIUJE, REKONSTRAVIMO PROJEKTAS I ETAPAS. VIEŠBUČIŲ PASKIRTIES PASTATAI - SVEČIŲ NAMAI. KORPUSAI A, B, C1, D1
A014	PV/PDV	TAURAS PAULAUSKAS	STATINIO PAVADINIMAS: VIEŠBUČIŲ PASKIRTIES PASTATAS KORPUSAI A, C1
-			
-			DOKUMENTO PAVADINIMAS: PENKTO AUKŠTO PLANAS — LAIDA: A
-			

KALBA: LT	STATYTOJAS IR (ARBA) UŽSAKOVAS: UAB "VILNIAUS MIESTO PROJEKTAI" Jogailos g. 4, LT-01116, Vilnius Įm. k. 303089021	DOKUMENTO ŽYMUO: UT-124A/15-PP-AC-A01-06	LAPAS: 1 — LAPŲ: 1

M1 : 150

III ETAPO PASTATAI



ŠEŠTO AUKŠTO PATALPOS			
Patalpos nr.	Patalpos pavadinimas	Žmonių skaičius evakuacijos sprendiniams	Plotas

Korpusas A

A6 Bendro naudojimo patalpos

A6-a1	Koridorius	44	84,96 m²
			84,96 m²

A6-1(3K) Numeris

A6-1.1	Svetainė	4	25,74 m²
A6-1.2	Vonia	1	5,26 m²
A6-1.3	Miegamasis	2	11,42 m²
A6-1.4	Miegamasis	2	11,90 m²
A6-1.5	Balkono spinta	0	0,79 m²
A6-1.6	Balkono spinta	0	0,91 m²
A6-1.7	Balkono spinta	0	0,83 m²
A6-1.8	Balkono spinta	0	0,91 m²
			57,76 m²

A6-2(2K) Numeris

A6-2.1	Svetainė	2	25,58 m²
A6-2.2	Miegamasis	2	11,90 m²
A6-2.3	Vonia	1	4,75 m²
A6-2.4	Balkono spinta	0	0,91 m²
A6-2.5	Balkono spinta	0	0,91 m²
A6-2.6	Balkono spinta	0	0,89 m²
			44,93 m²

A6-3(2K) Numeris

A6-3.1	Svetainė	2	25,57 m²
A6-3.2	Miegamasis	2	11,88 m²
A6-3.3	Vonia	1	5,11 m²
A6-3.4	Balkono spinta	0	0,91 m²
A6-3.5	Balkono spinta	0	0,91 m²
			44,38 m²

A6-4(1K) Numeris

A6-4.1	Svetainė	2	23,93 m²
A6-4.2	Vonia	1	5,11 m²
A6-4.3	Balkono spinta	0	0,91 m²
			29,95 m²

A6-5(2K) Numeris

A6-5.1	Svetainė	2	24,93 m²
A6-5.2	Vonia	1	4,79 m²
A6-5.3	Miegamasis	2	11,05 m²
A6-5.4	Balkono spinta	0	0,91 m²
A6-5.5	Balkono spinta	0	0,91 m²
			42,59 m²

A6-6(2K) Numeris

A6-6.1	Svetainė	2	24,37 m²
A6-6.2	Miegamasis	2	11,05 m²
A6-6.3	Vonia	1	5,03 m²
A6-6.4	Balkono spinta	0	0,91 m²
A6-6.5	Balkono spinta	0	0,91 m²
			42,26 m²

A6-7(2K) Numeris

A6-7.1	Svetainė	2	24,37 m²
A6-7.2	Vonia	1	4,44 m²
A6-7.3	Miegamasis	2	11,05 m²
A6-7.4	Balkono spinta	0	0,91 m²
A6-7.5	Balkono spinta	0	0,91 m²
			41,67 m²

A6-8(2K) Numeris

A6-8.1	Svetainė	2	28,66 m²
A6-8.2	Miegamasis	2	13,13 m²
A6-8.3	Vonia	1	5,05 m²
A6-8.4	Balkono spinta	0	0,91 m²
A6-8.5	Balkono spinta	0	0,91 m²
			48,67 m²

A6-9(2K) Numeris

A6-9.1	Svetainė	2	24,77 m²
A6-9.2	Miegamasis	2	11,32 m²
A6-9.3	Vonia	1	4,54 m²
A6-9.4	Balkono spinta	0	0,91 m²
A6-9.5	Balkono spinta	0	0,91 m²
			42,44 m²

A6-10(2K) Numeris

A6-10.1	Svetainė	2	24,61 m²
A6-10.2	Vonia	1	4,79 m²
A6-10.3	Miegamasis	2	11,05 m²
A6-10.4	Balkono spinta	0	0,91 m²
A6-10.5	Balkono spinta	0	0,91 m²
			42,27 m²

A6-11(3K) Numeris

A6-11.1	Svetainė	4	23,24 m²
A6-11.2	Vonia	1	4,86 m²
A6-11.3	Miegamasis	2	11,08 m²
A6-11.4	Miegamasis	2	10,31 m²
A6-11.5	Balkono spinta	0	0,91 m²
A6-11.6	Balkono spinta	0	0,91 m²
A6-11.7	Balkono spinta	0	0,89 m²
A6-11.8	Balkono spinta	0	0,91 m²
			53,10 m²

ŠEŠTO AUKŠTO PATALPOS			
Patalpos nr.	Patalpos pavadinimas	Žmonių skaičius evakuacijos sprendiniams	Plotas

A6-12(3K) Numeris

A6-12.1	Svetainė	4	23,24 m²
A6-12.2	Miegamasis	2	10,31 m²
A6-12.3	Miegamasis	2	11,08 m²
A6-12.4	Vonia	1	4,86 m²
A6-12.5	Balkono spinta	0	0,91 m²
A6-12.6	Balkono spinta	0	0,91 m²
A6-12.7	Balkono spinta	0	0,89 m²
A6-12.8	Balkono spinta	0	0,91 m²
			53,10 m²

A6-13(2K) Numeris

A6-13.1	Svetainė	2	26,57 m²
A6-13.2	Vonia	1	5,22 m²
A6-13.3	Miegamasis	2	11,28 m²
A6-13.4	Balkono spinta	0	0,91 m²
A6-13.5	Balkono spinta	0	0,91 m²
			44,88 m²

A6-14(2K) Numeris

A6-14.1	Svetainė	2	30,75 m²
A6-14.2	Miegamasis	2	14,89 m²
A6-14.3	Vonia	1	5,39 m²
A6-14.4	Balkono spinta	0	0,91 m²
A6-14.5	Balkono spinta	0	0,91 m²
			52,84 m²

A6-15(3K) Numeris

A6-15.1	Svetainė	4	26,11 m²
A6-15.2	Miegamasis	2	17,80 m²
A6-15.3	Miegamasis	2	12,04 m²
A6-15.4	Vonia	1	4,86 m²
A6-15.5	Balkono spinta	0	0,79 m²
A6-15.6	Balkono spinta	0	0,91 m²
A6-15.7	Balkono spinta	0	0,91 m²
			63,42 m²

A6-16(2K) Numeris

A6-16.1	Svetainė	2	26,39 m²
A6-16.2	Vonia	1	5,10 m²
A6-16.3	Miegamasis	2	12,56 m²
A6-16.4	Balkono spinta	0	0,91 m²
A6-16.5	Balkono spinta	0	0,91 m²
			45,87 m²

A6-17(2K) Numeris

A6-17.1	Svetainė	2	26,98 m²
A6-17.2	Miegamasis	2	12,57 m²
A6-17.3	Vonia	1	4,86 m²
A6-17.4	Balkono spinta	0	0,91 m²
A6-17.5	Balkono spinta	0	0,91 m²
			46,22 m²

A6-18(1K) Numeris

A6-18.1	Svetainė	2	25,85 m²
A6-18.2	Vonia	1	5,31 m²
A6-18.3	Balkono spinta	0	0,91 m²
			32,07 m²
			913,38 m²

Korpusas C

C6 Bendro naudojimo patalpos

C6-a1	Koridorius	12	20,11 m²
			20,11 m²

C6-1(1K) Numeris

C6-1.1	Svetainė	2	26,52 m²
C6-1.2	Vonia	1	4,04 m²
			30,56 m²

C6-2(1K) Numeris

C6-2.1	Svetainė	2	29,57 m²
C6-2.2	Vonia	1	5,21 m²
			34,77 m²

C6-3(1K) Numeris

C6-3.1	Svetainė	2	26,62 m²
C6-3.2	Vonia	1	4,04 m²
C6-3.3	Balkono spinta	0	0,88 m²
			31,54 m²

C6-4(2K) Numeris

C6-4.1	Svetainė	2	23,13 m²
C6-4.2	Miegamasis	2	11,96 m²
C6-4.3	Vonia	1	4,57 m²
C6-4.4	Balkono spinta	0	0,88 m²
C6-4.5	Balkono spinta	0	0,88 m²
			41,42 m²

C6-5(1K) Numeris

C6-5.1	Svetainė	2	32,81 m²
C6-5.2	Vonia	1	4,63 m²
C6-5.3	Balkono spinta	0	0,69 m²
			38,13 m²

C6-6(2K) Numeris

C6-6.1	Svetainė	2	29,72 m²
C6-6.2	Miegamasis	2	8,23 m²
C6-6.3	Vonia	1	4,76 m²
			42,71 m²
			239,24 m²
Iš viso:			1152,62 m²

1-o k. numeris
2-jų k. numeris
3-jų k. numeris
Bendro naudojimo patalpos

SUTARTINIAI ŽYMĖJIMAI

- SAUGOMOS **10F1p** PASTATO KONSTRUKCIJOS
- GELŽBETONINĖS KONSTRUKCIJOS
- SILIKATINIO MŪRO KONSTRUKCIJOS
- TERMOIZOLIACIJA - AKMENS VATA
- TERMOIZOLIACIJA - EPS
- TERMOIZOLIACIJA - PIR
- G/K PLOKŠČIŲ PERTVAROS
- RANKINIS GAISRINIS SIGNALIZATORIUS
- REKONSTRUOJAMO **10F1p** PASTATO KONTŪRAS
- STAČIAKAMPĖ ANGA PERDANGOJE
- APVALI ANGA PERDANGOJE
- ANGA SIENOJE
- GAISRINIO ČIAUPO SPINTELĖ
- PRIEŠGAISRINĖS UŽTVAROS (R)EI 30
- PRIEŠGAISRINĖS UŽTVAROS (R)EI 45
- PRIEŠGAISRINĖS UŽTVAROS (R)EI 60
- PRIEŠGAISRINĖS UŽTVAROS (R)EI 90

MATMENIS TIKRINTI VIETOJE!!!

BENDROSIOS PASTABOS

1. Matmenys plane nurodyti milimetrais. **Vidaus matmenys sužymėti nuo pertvarų be apdailos.** Nuolydžiai nurodyti procentais, kampai - laipsniais.
2. **Angos g/b perdangose ir konstrukcinėse sienose SA projekto dalyje nurodytos pagal Techninio projekto sprendinius!** Angos g/k pertvarose nenurodytos. Mažesnės kaip 13 cm skersmens angos nenurodytos - gręžiamos vietoje susiderinus pozicijas su SK PDV.
3. **Stačiakampių angų sienose aukštis nurodytos iki angos apačios, apvalių angų sienose aukštis nurodytas iki angos centro**
4. Visos angos turi būti užsandarintos priemonėmis, kurios nemažina perdangų ir pertvarų atsparumo ugniai reikalavimų. Sandarinimai privalo užtikrinti reglamentuotą hidroizoliavimo lygį. Sandarinimas turi atitikti **A+ energinės klasės pastatų reikalavimus**, pagal "SIGA" arba analogišką gaminių sistemą.
5. Perdangų, sienų ir užpildų atsparumus ugniai ir žmonių skaičių evakuacijos sprendiniams žr. GS dalyje. Lauko elementų sprendinius (gatves, takus, altitudes ir pan.) žr. SSP dalyje.
6. Evakavimo(si) kelių koridoriuose neleidžiama įrengti sieninių spintų, išskyrus spintas inžinerinėms sistemoms ir gaisriniams čiaupams.
7. Patalpų apdaila tikslinama pagal interjero projekto sprendinius.
8. Visos durys pastato viduje turi būti be slenksčių (arba su automatiniais slenksčiais). Išorinės varstomos durys su nuožulniais slenksčiais, kurių aukštis negali viršyti 20 mm. **Visų vidaus durų sąramų apačios alt. 2.10 m nuo švarių grindų jei plane nenurodyta kitaip.**
9. Sąramas žiūrėti SK dalyje. **Laikančiųjų konstrukcijų tipą, medžiagiškumą ir pozicijas tikslinti pagal SK dalį.**
10. Šachtos baigiamos statyti sumontavus inžinerinius tinklus.
11. **Langų ir durų matmenys parodyti statybinių angų.** Pastato durys, langai ir vitrinos turi atitikti STR 2.04.01:2018 "Pastatų atitvaros. Sienos, stogai, langai ir išorinės įėjimo durys" reikalavimus bei būti montuojami vadovaujantis ST 2491109.01:2015 "Langų, durų ir jų konstrukcijų montavimas".


A	2023-06	Visuomenės informavimui apie numatomą projektavimą, specialiesiems reikalavimams
LAIDA	DATA	LAIDOS STATUSAS. KEITIMO PRIEŽASTIS (JEI TAIKOMA)

KVAL. PATV. DOK. NR.	UNITECTUS architektų grupė	LUKIŠKIŲ G. 3 VILNIUS, LT-01108 TEL./FAKS. +370 5 2610501		STATINIO PROJEKTO PAVADINIMAS: ADMINISTRACINĖS IR VIEŠBUČIŲ PASKIRTIES PASTATŲ DRUJOS G. 2, VILNIUJE, REKONSTRAVIMO PROJEKTAS I ETAPAS. VIEŠBUČIŲ PASKIRTIES PASTATAI - SVEČIŲ NAMAI. KORPUSAI A, B, C1, D1
A014	PV/PDV	TAURAS PAULAUSKAS		STATINIO PAVADINIMAS: VIEŠBUČIŲ PASKIRTIES PASTATAS KORPUSAI A, C1
-				
-				DOKUMENTO PAVADINIMAS: ŠEŠTO AUKŠTO PLANAS — LAIDA: A
-				

KALBA: LT	STATYTOJAS IR (ARBA) UŽSAKOVAS: UAB "VILNIAUS MIESTO PROJEKTAI" Jogailos g. 4, LT-01116, Vilnius Įm. k. 303089021	DOKUMENTO ŽYMUO: UT-124A/15-PP-AC-A01-07	LAPAS: 1 / LAPŲ: 1

M1 : 150

III ETAPO PASTATAI

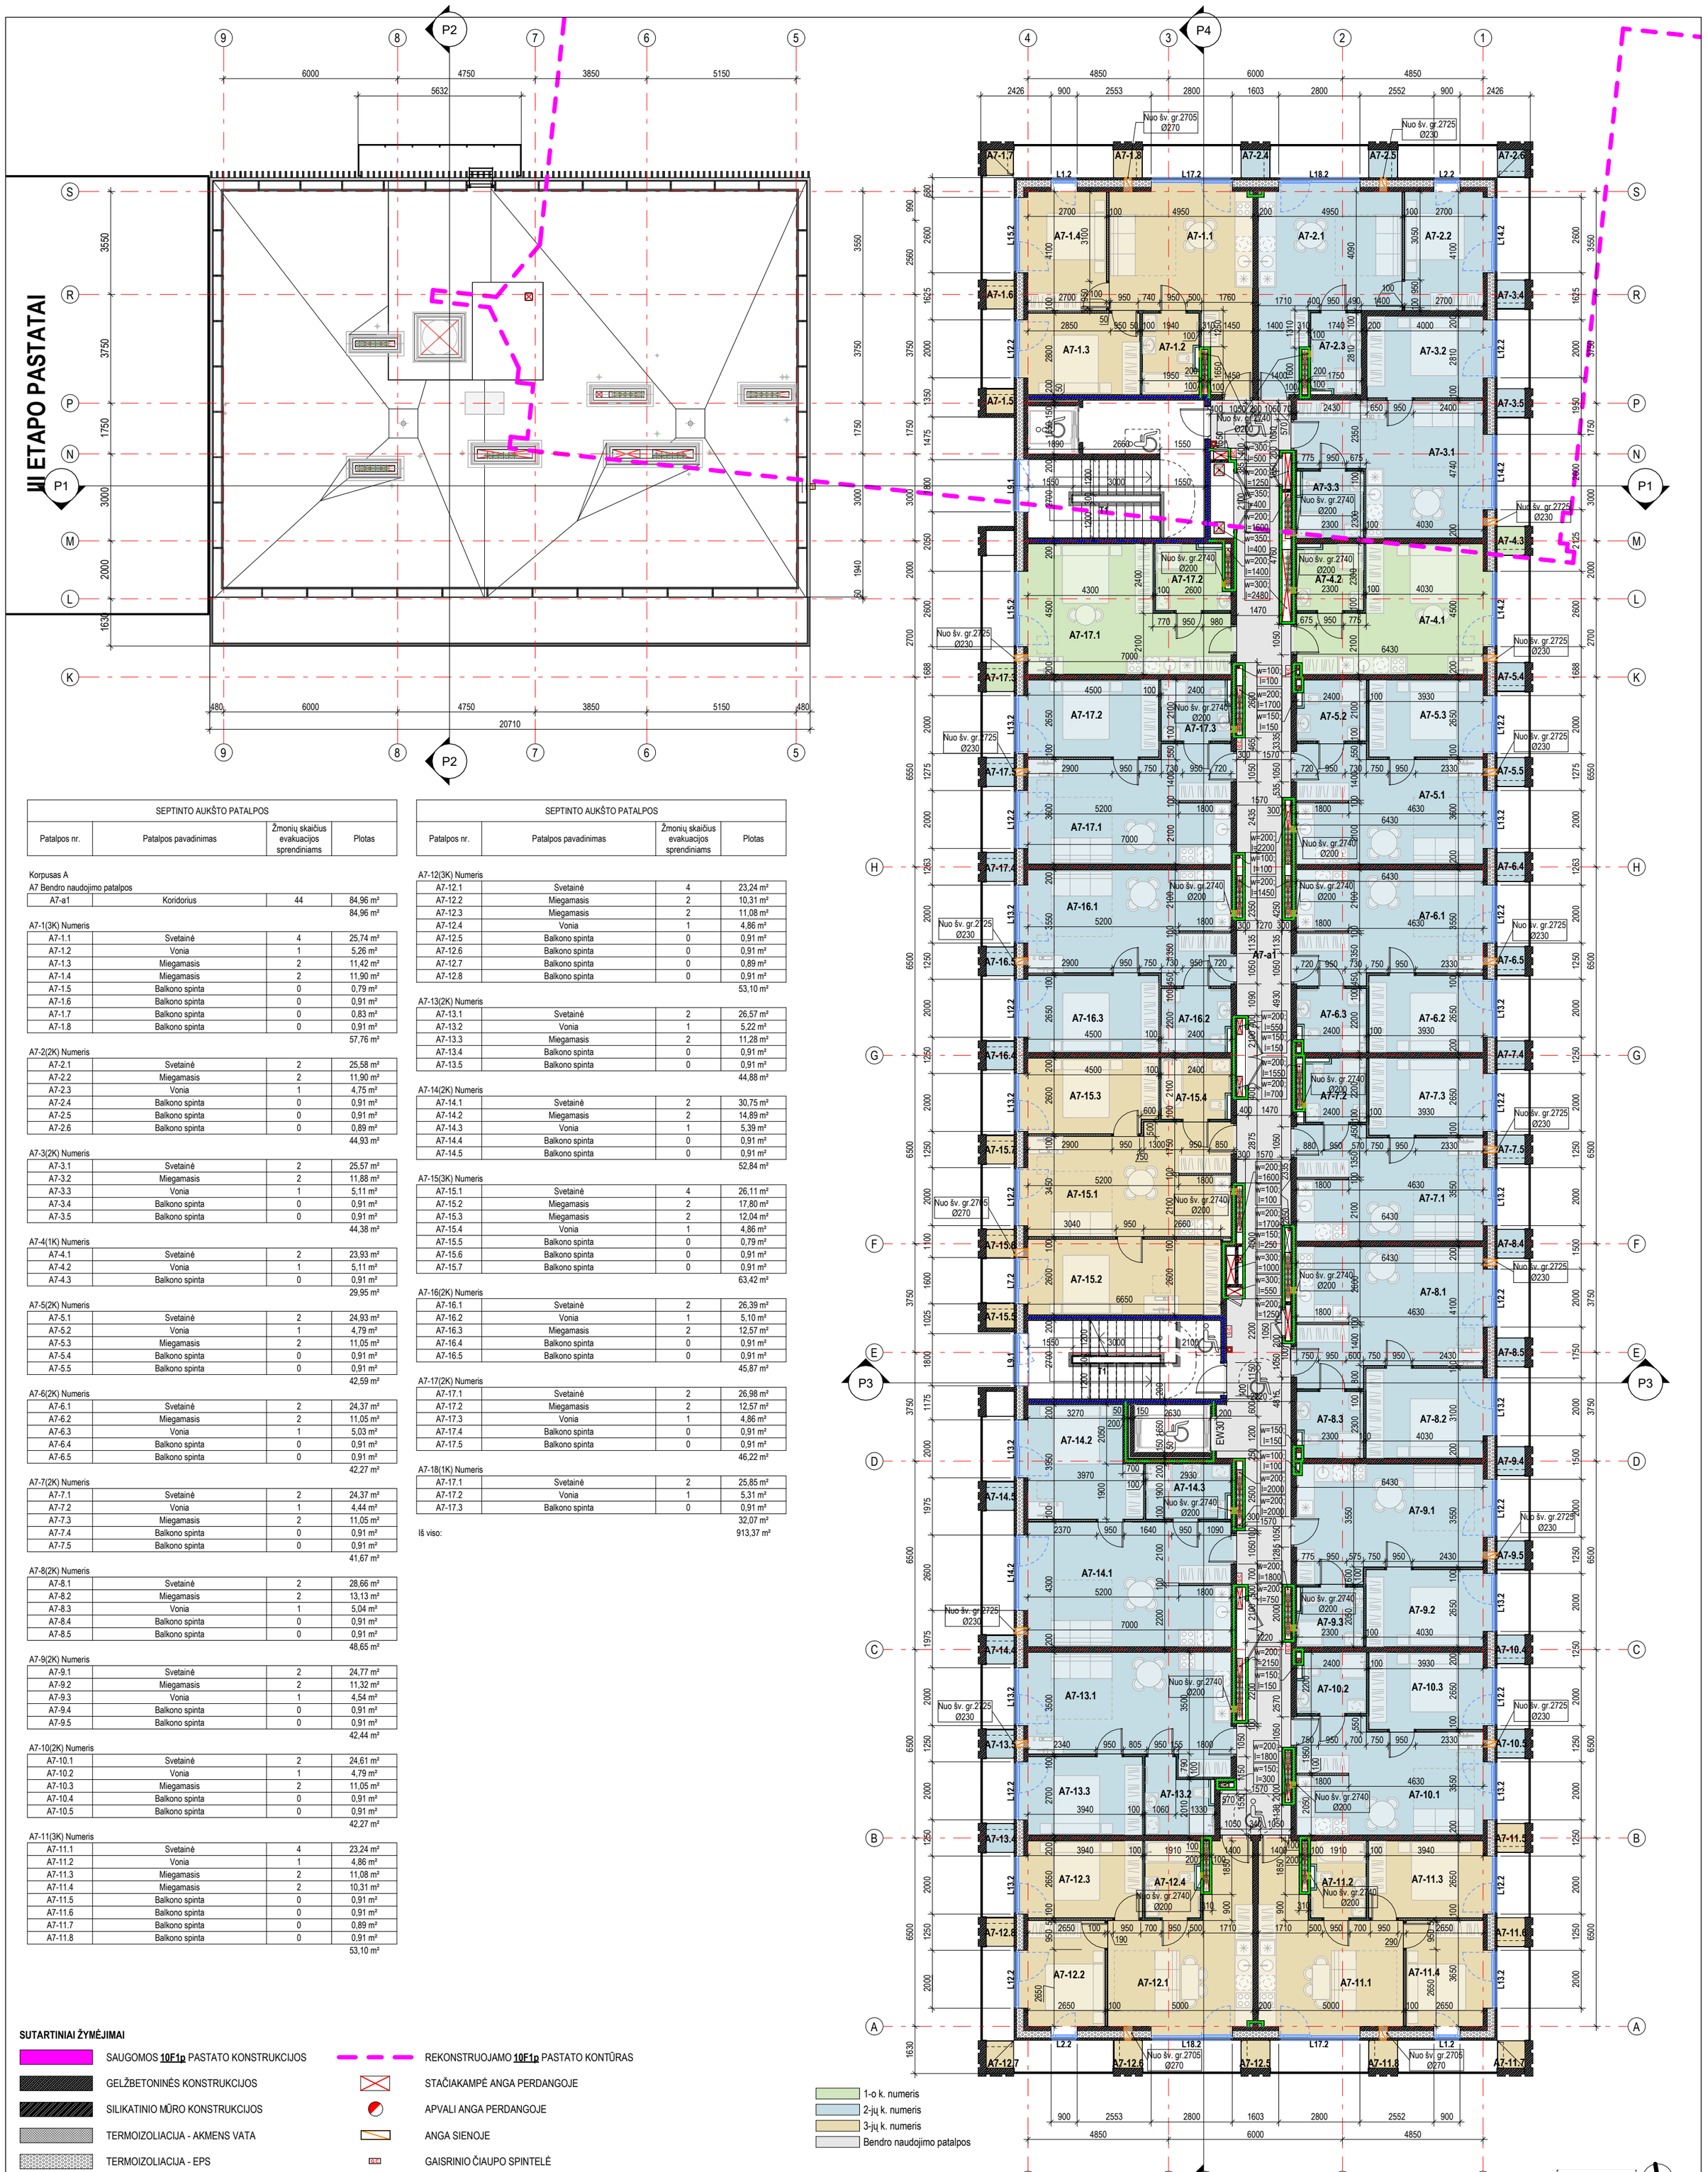

SEPTINTO AUKŠTO PATALPOS			
Patalpos nr.	Patalpos pavadinimas	Žmonių skaičius evakuacijos sprendiniams	Plotas

Korpusas A

A7 Bendro naudojimo patalpos

A7-a1	Koridorius	44	84,96 m²
			84,96 m²

A7-1(3K) Numeris

A7-1.1	Svetainė	4	25,74 m²
A7-1.2	Vonia	1	5,26 m²
A7-1.3	Miegamasis	2	11,42 m²
A7-1.4	Miegamasis	2	11,90 m²
A7-1.5	Balkono spinta	0	0,79 m²
A7-1.6	Balkono spinta	0	0,91 m²
A7-1.7	Balkono spinta	0	0,83 m²
A7-1.8	Balkono spinta	0	0,91 m²
			57,76 m²

A7-2(2K) Numeris

A7-2.1	Svetainė	2	25,58 m²
A7-2.2	Miegamasis	2	11,90 m²
A7-2.3	Vonia	1	4,75 m²
A7-2.4	Balkono spinta	0	0,91 m²
A7-2.5	Balkono spinta	0	0,91 m²
A7-2.6	Balkono spinta	0	0,89 m²
			44,93 m²

A7-3(2K) Numeris

A7-3.1	Svetainė	2	25,57 m²
A7-3.2	Miegamasis	2	11,88 m²
A7-3.3	Vonia	1	5,11 m²
A7-3.4	Balkono spinta	0	0,91 m²
A7-3.5	Balkono spinta	0	0,91 m²
			44,38 m²

A7-4(1K) Numeris

A7-4.1	Svetainė	2	23,93 m²
A7-4.2	Vonia	1	5,11 m²
A7-4.3	Balkono spinta	0	0,91 m²
			29,95 m²

A7-5(2K) Numeris

A7-5.1	Svetainė	2	24,93 m²
A7-5.2	Vonia	1	4,79 m²
A7-5.3	Miegamasis	2	11,05 m²
A7-5.4	Balkono spinta	0	0,91 m²
A7-5.5	Balkono spinta	0	0,91 m²
			42,59 m²

A7-6(2K) Numeris

A7-6.1	Svetainė	2	24,37 m²
A7-6.2	Miegamasis	2	11,05 m²
A7-6.3	Vonia	1	5,03 m²
A7-6.4	Balkono spinta	0	0,91 m²
A7-6.5	Balkono spinta	0	0,91 m²
			42,27 m²

A7-7(2K) Numeris

A7-7.1	Svetainė	2	24,37 m²
A7-7.2	Vonia	1	4,44 m²
A7-7.3	Miegamasis	2	11,05 m²
A7-7.4	Balkono spinta	0	0,91 m²
A7-7.5	Balkono spinta	0	0,91 m²
			41,67 m²

A7-8(2K) Numeris

A7-8.1	Svetainė	2	28,66 m²
A7-8.2	Miegamasis	2	13,13 m²
A7-8.3	Vonia	1	5,04 m²
A7-8.4	Balkono spinta	0	0,91 m²
A7-8.5	Balkono spinta	0	0,91 m²
			48,65 m²

A7-9(2K) Numeris

A7-9.1	Svetainė	2	24,77 m²
A7-9.2	Miegamasis	2	11,32 m²
A7-9.3	Vonia	1	4,54 m²
A7-9.4	Balkono spinta	0	0,91 m²
A7-9.5	Balkono spinta	0	0,91 m²
			42,44 m²

A7-10(2K) Numeris

A7-10.1	Svetainė	2	24,61 m²
A7-10.2	Vonia	1	4,79 m²
A7-10.3	Miegamasis	2	11,05 m²
A7-10.4	Balkono spinta	0	0,91 m²
A7-10.5	Balkono spinta	0	0,91 m²
			42,27 m²

A7-11(3K) Numeris

A7-11.1	Svetainė	4	23,24 m²
A7-11.2	Vonia	1	4,86 m²
A7-11.3	Miegamasis	2	11,08 m²
A7-11.4	Miegamasis	2	10,31 m²
A7-11.5	Balkono spinta	0	0,91 m²
A7-11.6	Balkono spinta	0	0,91 m²
A7-11.7	Balkono spinta	0	0,89 m²
A7-11.8	Balkono spinta	0	0,91 m²
			53,10 m²

SEPTINTO AUKŠTO PATALPOS			
Patalpos nr.	Patalpos pavadinimas	Žmonių skaičius evakuacijos sprendiniams	Plotas

A7-12(3K) Numeris

A7-12.1	Svetainė	4	23,24 m²
A7-12.2	Miegamasis	2	10,31 m²
A7-12.3	Miegamasis	2	11,08 m²
A7-12.4	Vonia	1	4,86 m²
A7-12.5	Balkono spinta	0	0,91 m²
A7-12.6	Balkono spinta	0	0,91 m²
A7-12.7	Balkono spinta	0	0,89 m²
A7-12.8	Balkono spinta	0	0,91 m²
			53,10 m²

A7-13(2K) Numeris

A7-13.1	Svetainė	2	26,57 m²
A7-13.2	Vonia	1	5,22 m²
A7-13.3	Miegamasis	2	11,28 m²
A7-13.4	Balkono spinta	0	0,91 m²
A7-13.5	Balkono spinta	0	0,91 m²
			44,88 m²

A7-14(2K) Numeris

A7-14.1	Svetainė	2	30,75 m²
A7-14.2	Miegamasis	2	14,89 m²
A7-14.3	Vonia	1	5,39 m²
A7-14.4	Balkono spinta	0	0,91 m²
A7-14.5	Balkono spinta	0	0,91 m²
			52,84 m²

A7-15(3K) Numeris

A7-15.1	Svetainė	4	26,11 m²
A7-15.2	Miegamasis	2	17,80 m²
A7-15.3	Miegamasis	2	12,04 m²
A7-15.4	Vonia	1	4,86 m²
A7-15.5	Balkono spinta	0	0,79 m²
A7-15.6	Balkono spinta	0	0,91 m²
A7-15.7	Balkono spinta	0	0,91 m²
			63,42 m²

A7-16(2K) Numeris

A7-16.1	Svetainė	2	26,39 m²
A7-16.2	Vonia	1	5,10 m²
A7-16.3	Miegamasis	2	12,57 m²
A7-16.4	Balkono spinta	0	0,91 m²
A7-16.5	Balkono spinta	0	0,91 m²
			45,87 m²

A7-17(2K) Numeris

A7-17.1	Svetainė	2	26,98 m²
A7-17.2	Miegamasis	2	12,57 m²
A7-17.3	Vonia	1	4,86 m²
A7-17.4	Balkono spinta	0	0,91 m²
A7-17.5	Balkono spinta	0	0,91 m²
			46,22 m²

A7-18(1K) Numeris

A7-17.1	Svetainė	2	25,85 m²
A7-17.2	Vonia	1	5,31 m²
A7-17.3	Balkono spinta	0	0,91 m²
			32,07 m²

Iš viso: 913,37 m²

SUTARTINIAI ŽYMĖJIMAI

- SAUGOMOS **10F1p** PASTATO KONSTRUKCIJOS
- GELŽBETONINĖS KONSTRUKCIJOS
- SILIKATINIO MŪRO KONSTRUKCIJOS
- TERMOIZOLIACIJA - AKMENS VATA
- TERMOIZOLIACIJA - EPS
- TERMOIZOLIACIJA - PIR
- G/K PLOKŠČIŲ PERTVAROS
- RANKINIS GAISRINIS SIGNALIZATORIUS
- REKONSTRUOJAMO **10F1p** PASTATO KONTŪRAS
- STAČIAKAMPĖ ANGA PERDANGOJE
- APVALI ANGA PERDANGOJE
- ANGA SIENOJE
- GAISRINIO ČIAUPO SPINTELĖ
- PRIEŠGAISRINĖS UŽTVAROS (R)EI 30
- PRIEŠGAISRINĖS UŽTVAROS (R)EI 45
- PRIEŠGAISRINĖS UŽTVAROS (R)EI 60
- PRIEŠGAISRINĖS UŽTVAROS (R)EI 90

MATMENIS TIKRINTI VIETOJE!!!

BENDROSIOS PASTABOS


1. Matmenys plane nurodyti milimetrais. **Vidaus matmenys sužymėti nuo pertvarų be apdailos.** Nuolydžiai nurodyti procentais, kampai - laipsniais.
2. **Angos g/b perdangose ir konstrukcinėse sienose SA projekto dalyje nurodytos pagal Techninio projekto sprendinius!** Angos g/k pertvarose nenurodytos. Mažesnės kaip 13 cm skersmens angos nenurodytos - gręžiamos vietoje susiderinus pozicijas su SK PDV.
3. **Stačiakampių angų sienose aukštis nurodytos iki angos apačios, apvalių angų sienose aukštis nurodytas iki angos centro**
4. Visos angos turi būti užsandarintos priemonėmis, kurios nemažina perdangų ir pertvarų atsparumo ugniai reikalavimų. Sandarinimai privalo užtikrinti reglamentuotą hidroizoliavimo lygį. Sandarinimas turi atitikti **A+ energinės klasės pastatų reikalavimus**, pagal "SIGA" arba analogišką gaminių sistemą.
5. Perdangų, sienų ir užpildų atsparumus ugniai ir žmonių skaičių evakuacijos sprendiniams žr. GS dalyje. Lauko elementų sprendinius (gatves, takus, altitudes ir pan.) žr. SSP dalyje.
6. Evakavimo(si) kelių koridoriuose neleidžiama įrengti sieninių spintų, išskyrus spintas inžinerinėms sistemoms ir gaisriniams čiaupams.
7. Patalpų apdaila tikslinama pagal interjero projekto sprendinius.
8. Visos durys pastato viduje turi būti be slenkščių (arba su automatiniais slenkščiais). Išorinės varstomos durys su nuožulniais slenkščiais, kurių aukštis negali viršyti 20 mm. **Visų vidaus durų sąramų apačios alt. 2.10 m nuo švarių grindų jei plane nenurodyta kitaip.**
9. Sąramas žiūrėti SK dalyje. **Laikančiųjų konstrukcijų tipą, medžiagiškumą ir pozicijas tikslinti pagal SK dalį.**
10. Šachtos baigiamos statyti sumontavus inžinerinius tinklus.
11. **Langų ir durų matmenys parodyti statybinių angų.** Pastato durys, langai ir vitrinos turi atitikti STR 2.04.01:2018 "Pastatų atitvaros. Sienos, stogai, langai ir išorinės įėjimo durys" reikalavimus bei būti montuojami vadovaujantis ST 2491109.01:2015 "Langų, durų ir jų konstrukcijų montavimas".

LAIDA	DATA	LAIDOS STATUSAS. KEITIMO PRIEŽASTIS (JEI TAIKOMA)
A	2023-06	Visuomenės informavimui apie numatomą projektavimą, specialiesiems reikalavimams

KVAL. PATV. DOK. NR.	UNITECTUS architektų grupė	LUKIŠKIŲ G. 3 VILNIUS, LT-01108 TEL./FAKS. +370 5 2610501	STATINIO PROJEKTO PAVADINIMAS: ADMINISTRACINĖS IR VIEŠBUČIŲ PASKIRTIES PASTATŲ DRUJOS G. 2, VILNIUJE, REKONSTRAVIMO PROJEKTAS I ETAPAS. VIEŠBUČIŲ PASKIRTIES PASTATAI - SVEČIŲ NAMAI. KORPUSAI A, B, C1, D1
A014	PV/PDV	TAURAS PAULAUSKAS	STATINIO PAVADINIMAS: VIEŠBUČIŲ PASKIRTIES PASTATAS KORPUSAI A, C1
-			
-			DOKUMENTO PAVADINIMAS: SEPTINTO AUKŠTO PLANAS — LAIDA: A
-			

KALBA: LT	STATYTOJAS IR (ARBA) UŽSAKOVAS: UAB "VILNIAUS MIESTO PROJEKTAI" Jogailos g. 4, LT-01116, Vilnius Įm. k. 303089021	DOKUMENTO ŽYMUO: UT-124A/15-PP-AC-A01-08	LAPAS: 1	LAPŲ: 1

M1 : 150

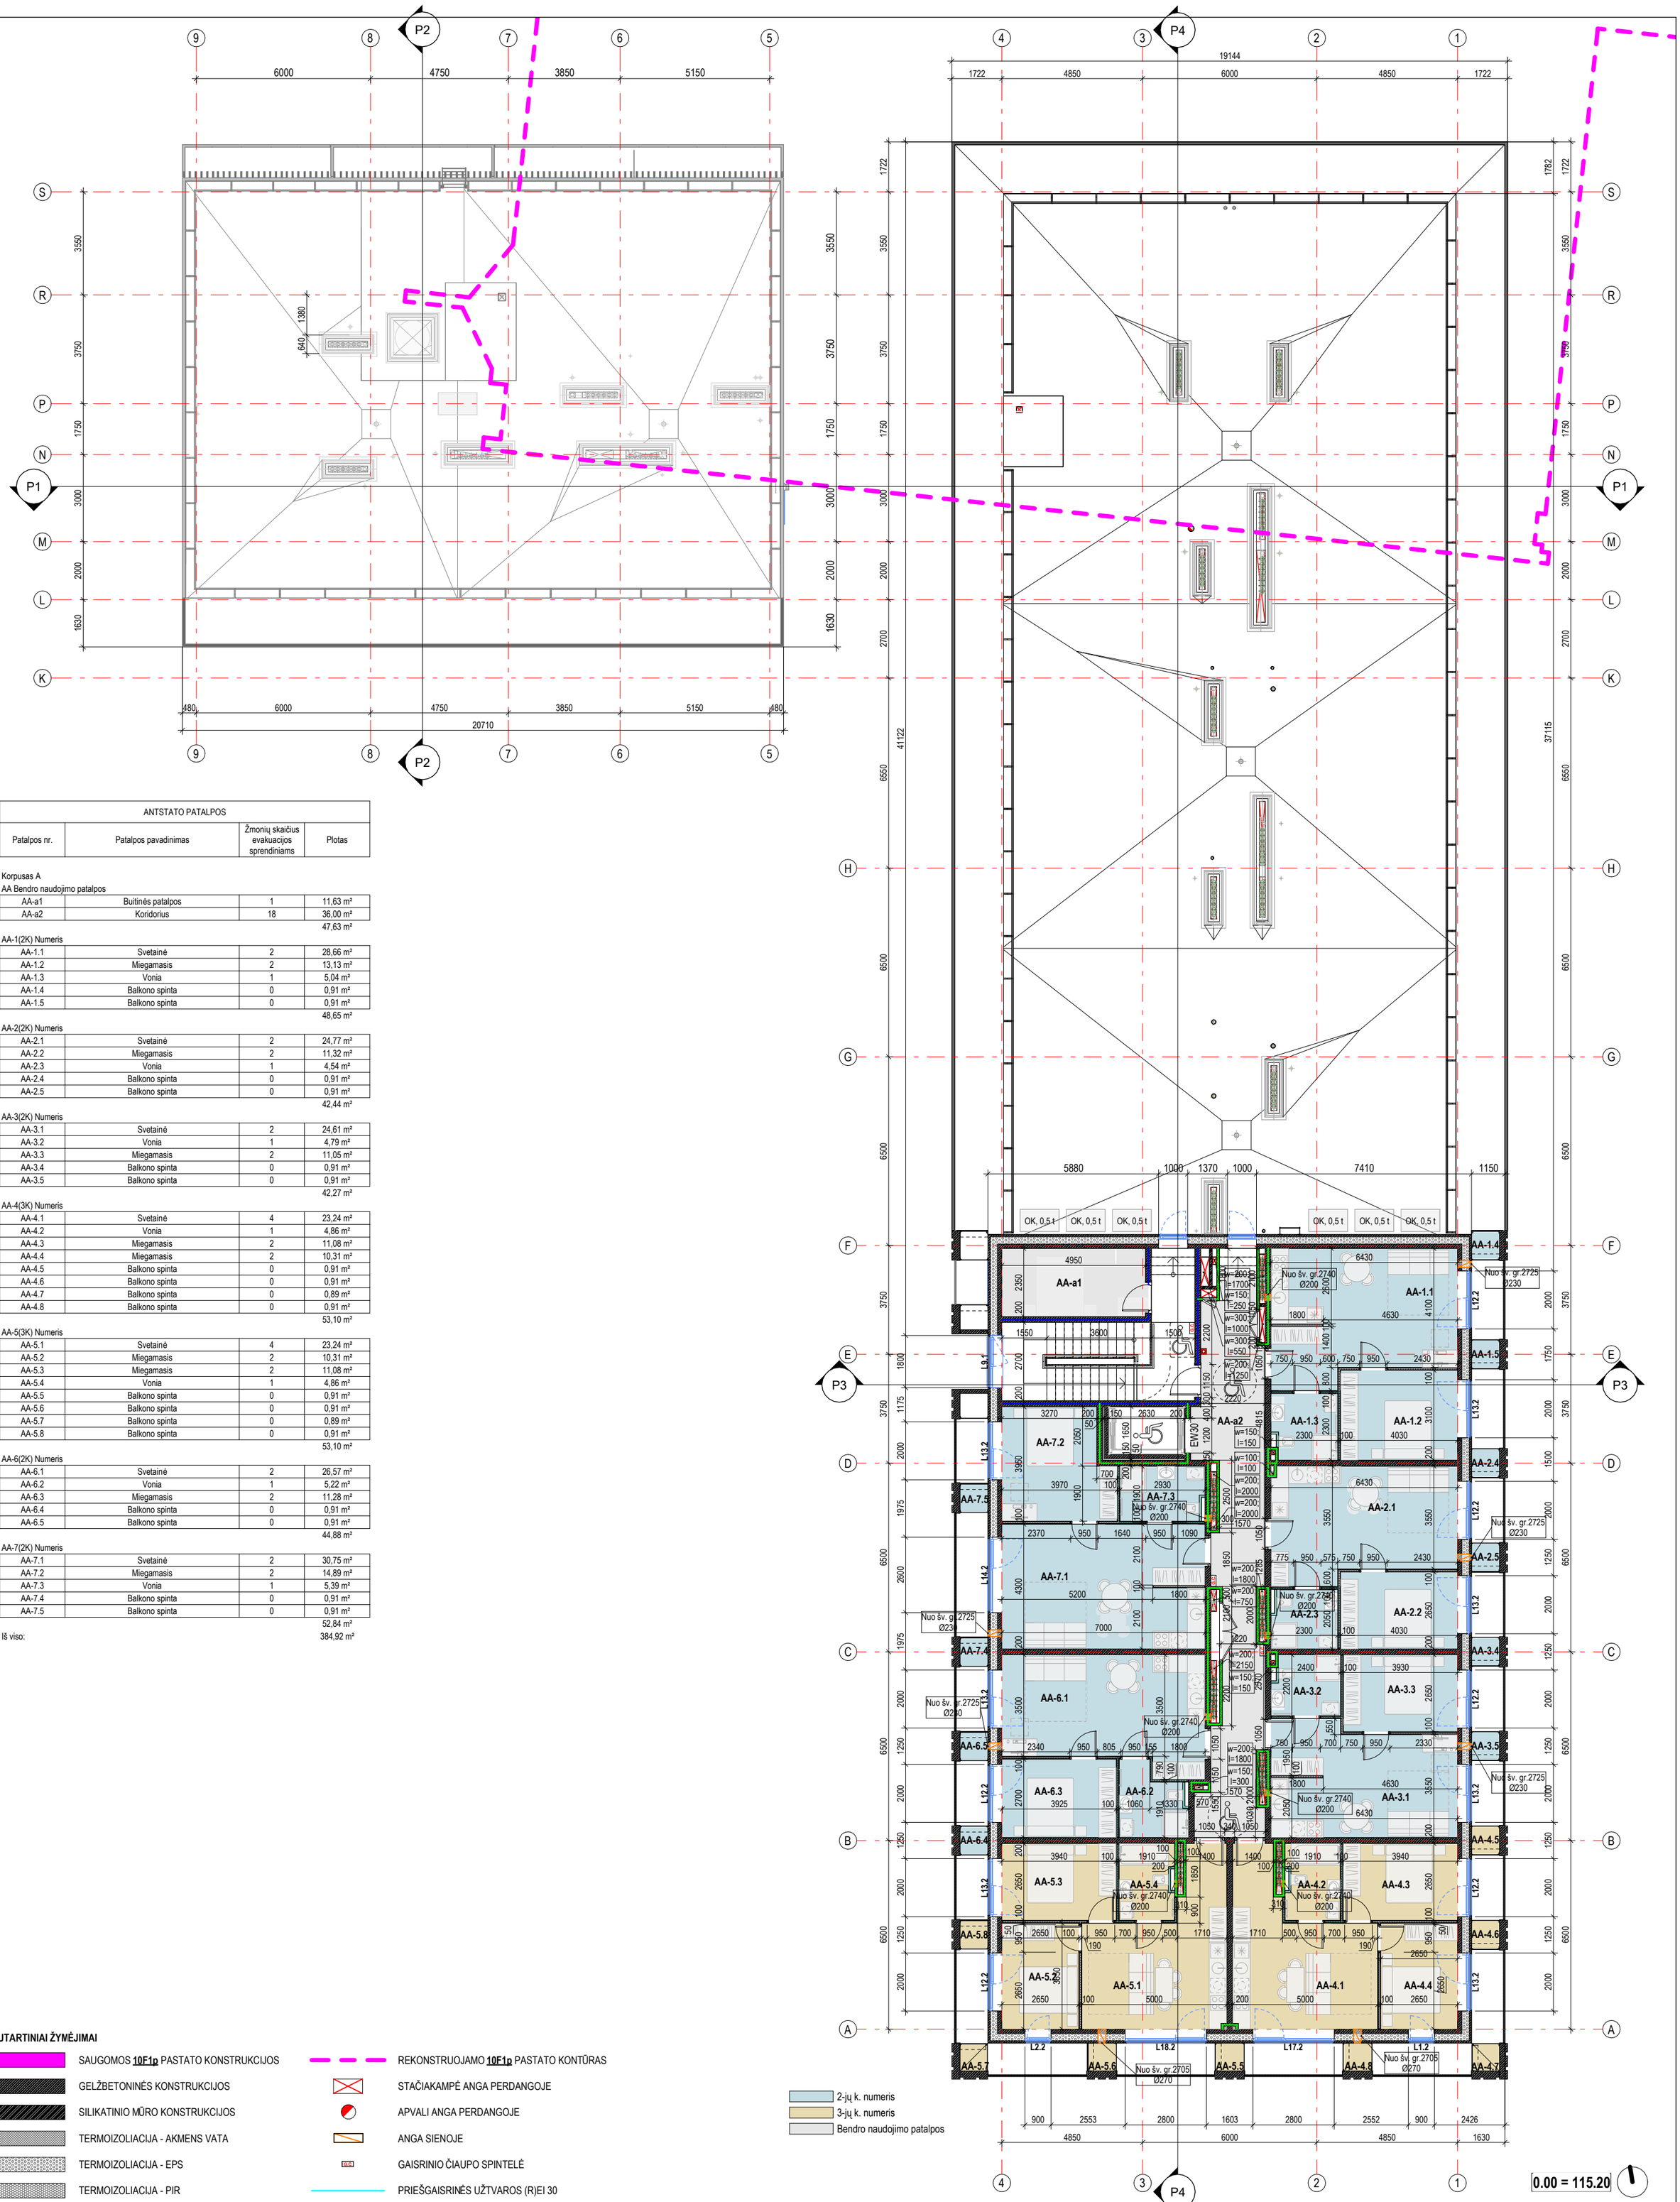

ANTSTATO PATALPOS			
Patalpos nr.	Patalpos pavadinimas	Žmonių skaičius evakuacijos sprendiniams	Plotas

Korpusas A

AA Bendro naudojimo patalpos

AA-a1	Buitinės patalpos	1	11,63 m²
AA-a2	Koridorius	18	36,00 m²
			47,63 m²

AA-1(2K) Numeris

AA-1.1	Svetainė	2	28,66 m²
AA-1.2	Miegamasis	2	13,13 m²
AA-1.3	Vonia	1	5,04 m²
AA-1.4	Balkono spinta	0	0,91 m²
AA-1.5	Balkono spinta	0	0,91 m²
			48,65 m²

AA-2(2K) Numeris

AA-2.1	Svetainė	2	24,77 m²
AA-2.2	Miegamasis	2	11,32 m²
AA-2.3	Vonia	1	4,54 m²
AA-2.4	Balkono spinta	0	0,91 m²
AA-2.5	Balkono spinta	0	0,91 m²
			42,44 m²

AA-3(2K) Numeris

AA-3.1	Svetainė	2	24,61 m²
AA-3.2	Vonia	1	4,79 m²
AA-3.3	Miegamasis	2	11,05 m²
AA-3.4	Balkono spinta	0	0,91 m²
AA-3.5	Balkono spinta	0	0,91 m²
			42,27 m²

AA-4(3K) Numeris

AA-4.1	Svetainė	4	23,24 m²
AA-4.2	Vonia	1	4,86 m²
AA-4.3	Miegamasis	2	11,08 m²
AA-4.4	Miegamasis	2	10,31 m²
AA-4.5	Balkono spinta	0	0,91 m²
AA-4.6	Balkono spinta	0	0,91 m²
AA-4.7	Balkono spinta	0	0,89 m²
AA-4.8	Balkono spinta	0	0,91 m²
			53,10 m²

AA-5(3K) Numeris

AA-5.1	Svetainė	4	23,24 m²
AA-5.2	Miegamasis	2	10,31 m²
AA-5.3	Miegamasis	2	11,08 m²
AA-5.4	Vonia	1	4,86 m²
AA-5.5	Balkono spinta	0	0,91 m²
AA-5.6	Balkono spinta	0	0,91 m²
AA-5.7	Balkono spinta	0	0,89 m²
AA-5.8	Balkono spinta	0	0,91 m²
			53,10 m²

AA-6(2K) Numeris

AA-6.1	Svetainė	2	26,57 m²
AA-6.2	Vonia	1	5,22 m²
AA-6.3	Miegamasis	2	11,28 m²
AA-6.4	Balkono spinta	0	0,91 m²
AA-6.5	Balkono spinta	0	0,91 m²
			44,88 m²

AA-7(2K) Numeris

AA-7.1	Svetainė	2	30,75 m²
AA-7.2	Miegamasis	2	14,89 m²
AA-7.3	Vonia	1	5,39 m²
AA-7.4	Balkono spinta	0	0,91 m²
AA-7.5	Balkono spinta	0	0,91 m²
			52,84 m²
Iš viso:			384,92 m²

SUTARTINIAI ŽYMĖJIMAI

- SAUGOMOS **10F1p** PASTATO KONSTRUKCIJOS
- GELŽBETONINĖS KONSTRUKCIJOS
- SILIKATINIO MŪRO KONSTRUKCIJOS
- TERMOIZOLIACIJA - AKMENS VATA
- TERMOIZOLIACIJA - EPS
- TERMOIZOLIACIJA - PIR
- G/K PLOKŠČIŲ PERTVAROS
- RANKINIS GAISRINIS SIGNALIZATORIUS
- REKONSTRUOJAMO **10F1p** PASTATO KONTŪRAS
- STAČIAKAMPĖ ANGA PERDANGOJE
- APVALI ANGA PERDANGOJE
- ANGA SIENOJE
- GAISRINIO ČIAUPO SPINTELĖ
- PRIEŠGAISRINĖS UŽTVAROS (R)EI 30
- PRIEŠGAISRINĖS UŽTVAROS (R)EI 45
- PRIEŠGAISRINĖS UŽTVAROS (R)EI 60
- PRIEŠGAISRINĖS UŽTVAROS (R)EI 90

MATMENIS TIKRINTI VIETOJE!!!


BENDROSIOS PASTABOS

1. Matmenys plane nurodyti milimetrais. **Vidaus matmenys sužymėti nuo pertvarų be apdailos.** Nuolydžiai nurodyti procentais, kampai - laipsniais.
2. **Angos g/b perdangose ir konstrukcinėse sienose SA projekto dalyje nurodytos pagal Techninio projekto sprendinius!** Angos g/k pertvarose nenurodytos. Mažesnės kaip 13 cm skersmens angos nenurodytos - gręžiamos vietoje susiderinus pozicijas su SK PDV.
3. **Stačiakampių angų sienose aukštis nurodytos iki angos apačios, apvalių angų sienose aukštis nurodytas iki angos centro**
4. Visos angos turi būti užsandarintos priemonėmis, kurios nemažina perdangų ir pertvarų atsparumo ugniai reikalavimų. Sandarinimai privalo užtikrinti reglamentuotą hidroizoliavimo lygį. Sandarinimas turi atitikti **A+ energinės klasės pastatų reikalavimus**, pagal "SIGA" arba analogišką gaminių sistemą.
5. Perdangų, sienų ir užpildų atsparumus ugniai ir žmonių skaičių evakuacijos sprendiniams žr. GS dalyje. Lauko elementų sprendinius (gatves, takus, altitudes ir pan.) žr. SSP dalyje.
6. Evakavimo(si) kelių koridoriuose neleidžiama įrengti sieninių spintų, išskyrus spintas inžinerinėms sistemoms ir gaisriniams čiaupams.
7. Patalpų apdaila tikslinama pagal interjero projekto sprendinius.
8. Visos durys pastato viduje turi būti be slenksčių (arba su automatiniais slenksčiais). Išorinės varstomos durys su nuožulniais slenksčiais, kurių aukštis negali viršyti 20 mm. **Visų vidaus durų sąramų apačios alt. 2.10 m nuo švarių grindų jei plane nenurodyta kitaip.**
9. Sąramas žiūrėti SK dalyje. **Laikančiųjų konstrukcijų tipą, medžiagiškumą ir pozicijas tikslinti pagal SK dalį.**
10. Šachtos baigiamos statyti sumontavus inžinerinius tinklus.
11. **Langų ir durų matmenys parodyti statybinių angų.** Pastato durys, langai ir vitrinos turi atitikti STR 2.04.01:2018 "Pastatų atitvaros. Sienos, stogai, langai ir išorinės įėjimo durys" reikalavimus bei būti montuojami vadovaujantis ST 2491109.01:2015 "Langų, durų ir jų konstrukcijų montavimas".

LAIDA	DATA	LAIDOS STATUSAS. KEITIMO PRIEŽASTIS (JEI TAIKOMA)
A	2023-06	Visuomenės informavimui apie numatomą projektavimą, specialiesiems reikalavimams

KVAL. PATV. DOK. NR.	UNITECTUS architektų grupė — LUKIŠKIŲ G. 3, VILNIUS, LT-01108, TEL./FAKS. +370 5 2610501			STATINIO PROJEKTO PAVADINIMAS: ADMINISTRACINĖS IR VIEŠBUČIŲ PASKIRTIES PASTATŲ DRUJOS G. 2, VILNIUJE, REKONSTRAVIMO PROJEKTAS I ETAPAS. VIEŠBUČIŲ PASKIRTIES PASTATAI - SVEČIŲ NAMAI. KORPUSAI A, B, C1, D1
A014	PV/PDV	TAURAS PAULAUSKAS		STATINIO PAVADINIMAS: VIEŠBUČIŲ PASKIRTIES PASTATAS KORPUSAI A, C1
-				
-				DOKUMENTO PAVADINIMAS: ANTSTATO PLANAS — LAIDA: A
-				
KALBA: LT	STATYTOJAS IR (ARBA) UŽSAKOVAS: UAB "VILNIAUS MIESTO PROJEKTAI" Jogailos g. 4, LT-01116, Vilnius Įm. k. 303089021			DOKUMENTO ŽYMUO: UT-124A/15-PP-AC-A01-09 — LAPAS: 1 — LAPŲ: 1

M1 : 150

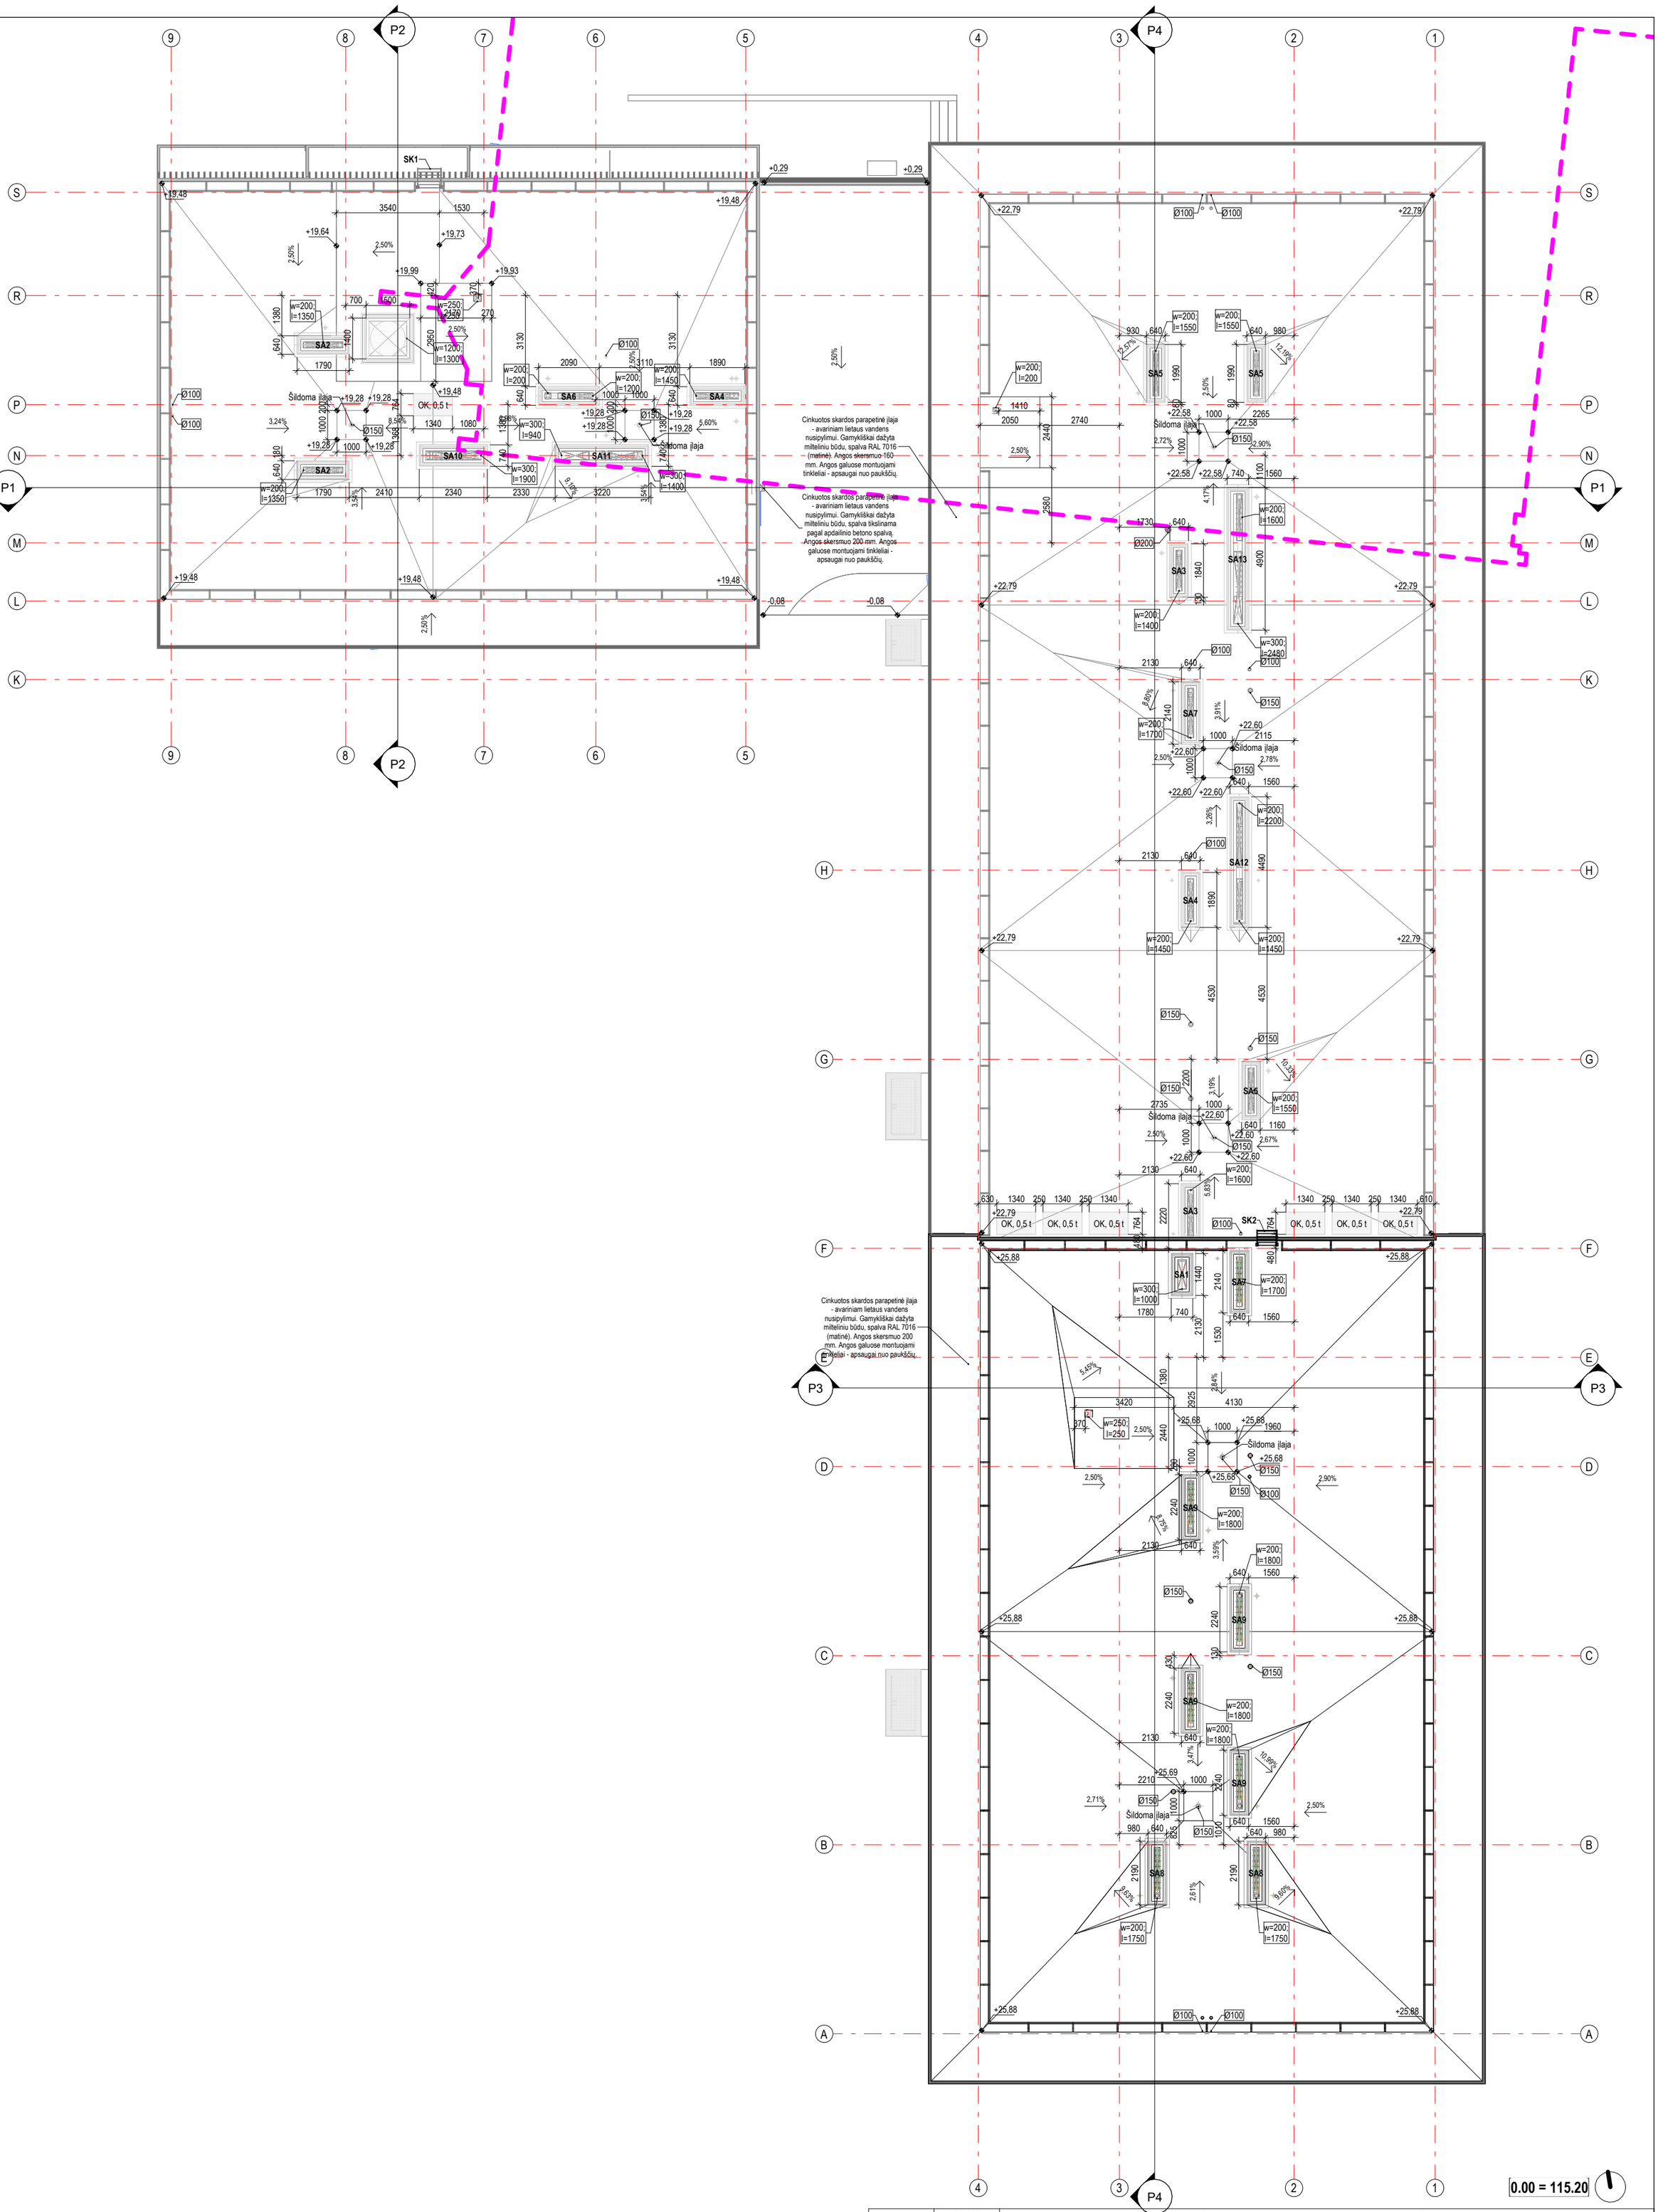

MATMENIS TIKRINTI VIETOJE!!!

BENDROSIOS PASTABOS

1. Matmenys plane nurodyti milimetrais. **Vidaus matmenys sužymėti nuo pertvarų be apdailos.** Nuolydžiai nurodyti procentais, kampai - laipsniais.
2. **Angos g/b perdangose ir konstrukcinėse sienose SA projekto dalyje nurodytos pagal Techninio projekto sprendinius!** Angos g/k pertvarose nenurodytos. Mažesnės kaip 13 cm skersmens angos nenurodytos - gręžiamos vietoje susiderinus pozicijas su SK PDV.
3. Įrenginėjant stogus privaloma vadovautis atlikta pastato energetinio naudingumo ataskaita, STR 2.04.01:2018 „Pastatų atitvaros. Sienos, stogai, langai ir išorinės įėjimo durys", ST 121895674.215.01:2012 "Stogų įrengimo darbai", ST 2124555837.01:2021 "Atitvarų šiltinimas polistireniniu putplasčiu".
4. Parapetų matmenys ir altitudės nurodyti nuo sienų konstrukcijos viršaus (ne nuo apskardinimo).
5. Stogo konstrukcijos atsaprumas ugniai turi būti ne mažesnis kaip RE 20. Stogas privalo atitikti Broof (t1) degumo klasės reikalavimus.
6. Žaibolaidžių išdėstymą tikslinti pagal projekto Elektrotechnikos dalį su PDV.
7. Visos angos turi būti užsandarintos priemonėmis, kurios nemažina perdangų ir pertvarų atsparumo ugniai reikalavimų. Sandarinimai privalo užtikrinti reglamentuotą hidroizoliavimo lygį. Sandarinimas turi atitikti **A+ energinės klasės pastatų reikalavimus**, pagal "SIGA" arba analogišką gaminių sistemą.
8. Parapetai skardinami 0,7 mm cinkuotos skardos lankstiniais padengtais "Pural" danga. Apskardinimo viršaus nuolydis turi būti į stogo pusę ir ne mažesnis kaip 2,9°. Skardinio elemento užleidimas ant sienos (vertikaliai žemyn) turi būti ≥ 80 mm.
9. 60–80 m² stogo plote turi būti įrengtas ne mažiau kaip vienas vėdinimo kaminėlis. Vėdinimo kaminėliai baltos spalvos.

A	2023-06	Visuomenės informavimui apie numatomą projektavimą, specialiesiems reikalavimams	
LAIDA	DATA	LAIDOS STATUSAS. KEITIMO PRIEŽASTIS (JEI TAIKOMA)	

KVAL. PATV. DOK. NR.	UNITECTUS architektų grupė — LUKIŠKIŲ G. 3, VILNIUS, LT-01108, TEL./FAKS. +370 5 2610501		STATINIO PROJEKTO PAVADINIMAS: ADMINISTRACINĖS IR VIEŠBUČIŲ PASKIRTIES PASTATŲ DRUJOS G. 2, VILNIUJE, REKONSTRAVIMO PROJEKTAS I ETAPAS. VIEŠBUČIŲ PASKIRTIES PASTATAI - SVEČIŲ NAMAI. KORPUSAI A, B, C1, D1
A014	PV/PDV	TAURAS PAULAUSKAS	STATINIO PAVADINIMAS: VIEŠBUČIŲ PASKIRTIES PASTATAS KORPUSAI A, C1
-			
-			DOKUMENTO PAVADINIMAS: STOGO PLANAS — LAIDA: A
-			

KALBA: LT	STATYTOJAS IR (ARBA) UŽSAKOVAS: UAB "VILNIAUS MIESTO PROJEKTAI" Jogailos g. 4, LT-01116, Vilnius Įm. k. 303089021	DOKUMENTO ŽYMUO: UT-124A/15-PP-AC-A01-10	LAPAS: 1 / LAPŲ: 1

M1 : 150

Leidžiama maksimali absoliutinė altitudė 142,00
(pastato galimas aukštis 28,5 m)



0.00 = 115.20

A	2023-06	Visuomenės informavimui apie numatomą projektavimą, specialiesiems reikalavimams
LAIDA	DATA	LAIDOS STATUSAS. KEITIMO PRIEŽASTIS (JEI TAIKOMA)

MATMENIS TIKRINTI VIETOJE!!!

BENDROSIOS PASTABOS

1. Matmenys nurodyti milimetrais, aukščiai nurodyti metrais. Nuolydžiai nurodyti procentais, kampai - laipsniais.**Parapetų altitudės nurodytos sienų viršaus (ne apskardinimo).**
2. **Perdangų ir sienų atsparumus ugniai žr. GS dalyje. Lauko elementų altitudes ir nuolydžius žr. SSP dalyje.**
3. Saąramas žiūrėti SK dalyje. **Laikančiųjų konstrukcijų medžiagiškumą, tipus ir pozicijas tikslinti pagal SK dalį.**
4. Visos angos turi būti užsandarintos priemonėmis, kurios nemažina perdangų ir pertvarų atsparumo ugniai reikalavimų. Sandarinimai privalo užtikrinti reglamentuotą hidroizoliavimo lygį. Sandarinimas turi atitikti**A+ energinės klasės pastatų reikalavimus**, pagal "SIGA" arba analogišką gaminių sistemą.
5. Ant eksploatuojamų stogų, balkonuose, terasose, lauko galerijose, atviruose lauko laiptuose įrengiamų atitvarų aukštis privalo būti ne žemesnis kaip 1.2 m. Vidaus laiptų ir aikštelių turėklų aukštis privalo būti ne žemesnis kaip 1.0 m.
6. Visos durys pastato viduje turi būti be slenksčių (arba su automatiniais slenksčiais). Išorinės durys s**ų≤ 20 mm nuožulniais slenksčiais**.
7. **Langų ir durų matmenys parodyti statybinių angų.** Pastato durys, langai ir vitrinos turi atitikti STR 2.04.01:2018 "Pastatų atitvaros. Sienos, stogai, langai ir išorinės įėjimo durys" reikalavimus bei būti montuojami vadovaujantis ST 2491109.01:2015 "Langų, durų ir jų konstrukcijų montavimas". Visi gaminių angokraščiai apskardinami 2 mm aliuminio lankstiniais, spalva RAL 7016.

SUTARTINIAI ŽYMĖJIMAI


Žymėjimas	Aprašymas
	SAUGOMOS **10F1p** PASTATO KONSTRUKCIJOS
	PASTATO KONTŪRAS IKI REKONSTRAVIMO
	GELŽBETONINĖS KONSTRUKCIJOS
	SILIKATINIO MŪRO KONSTRUKCIJOS
	TERMOIZOLIACIJA - AKMENS VATA
	TERMOIZOLIACIJA - EPS
	TERMOIZOLIACIJA - PIR
	G/K PLOKŠČIŲ PERTVAROS

KVAL. PATV. DOK. NR.	UNITECTUS architektų grupė — LUKIŠKIŲ G. 3, VILNIUS, LT-01108, TEL./FAKS. +370 5 2610501		STATINIO PROJEKTO PAVADINIMAS: ADMINISTRACINĖS IR VIEŠBUČIŲ PASKIRTIES PASTATŲ DRUJOS G. 2, VILNIUJE, REKONSTRAVIMO PROJEKTAS I ETAPAS. VIEŠBUČIŲ PASKIRTIES PASTATAI - SVEČIŲ NAMAI. KORPUSAI A, B, C1, D1
A014	PV/PDV	TAURAS PAULAUSKAS	STATINIO PAVADINIMAS: VIEŠBUČIŲ PASKIRTIES PASTATAS KORPUSAI A, C1
-			
-			DOKUMENTO PAVADINIMAS: PASTATO PJŪVIS P1 — LAIDA: A
-			


KALBA: LT	STATYTOJAS IR (ARBA) UŽSAKOVAS: UAB "VILNIAUS MIESTO PROJEKTAI" Jogailos g. 4, LT-01116, Vilnius įm. k. 303089021	DOKUMENTO ŽYMUO: UT-124A/15-PP-AC-A02-01	LAPAS: 1 / LAPŲ: 1

M1 : 150

P2
M1 : 150

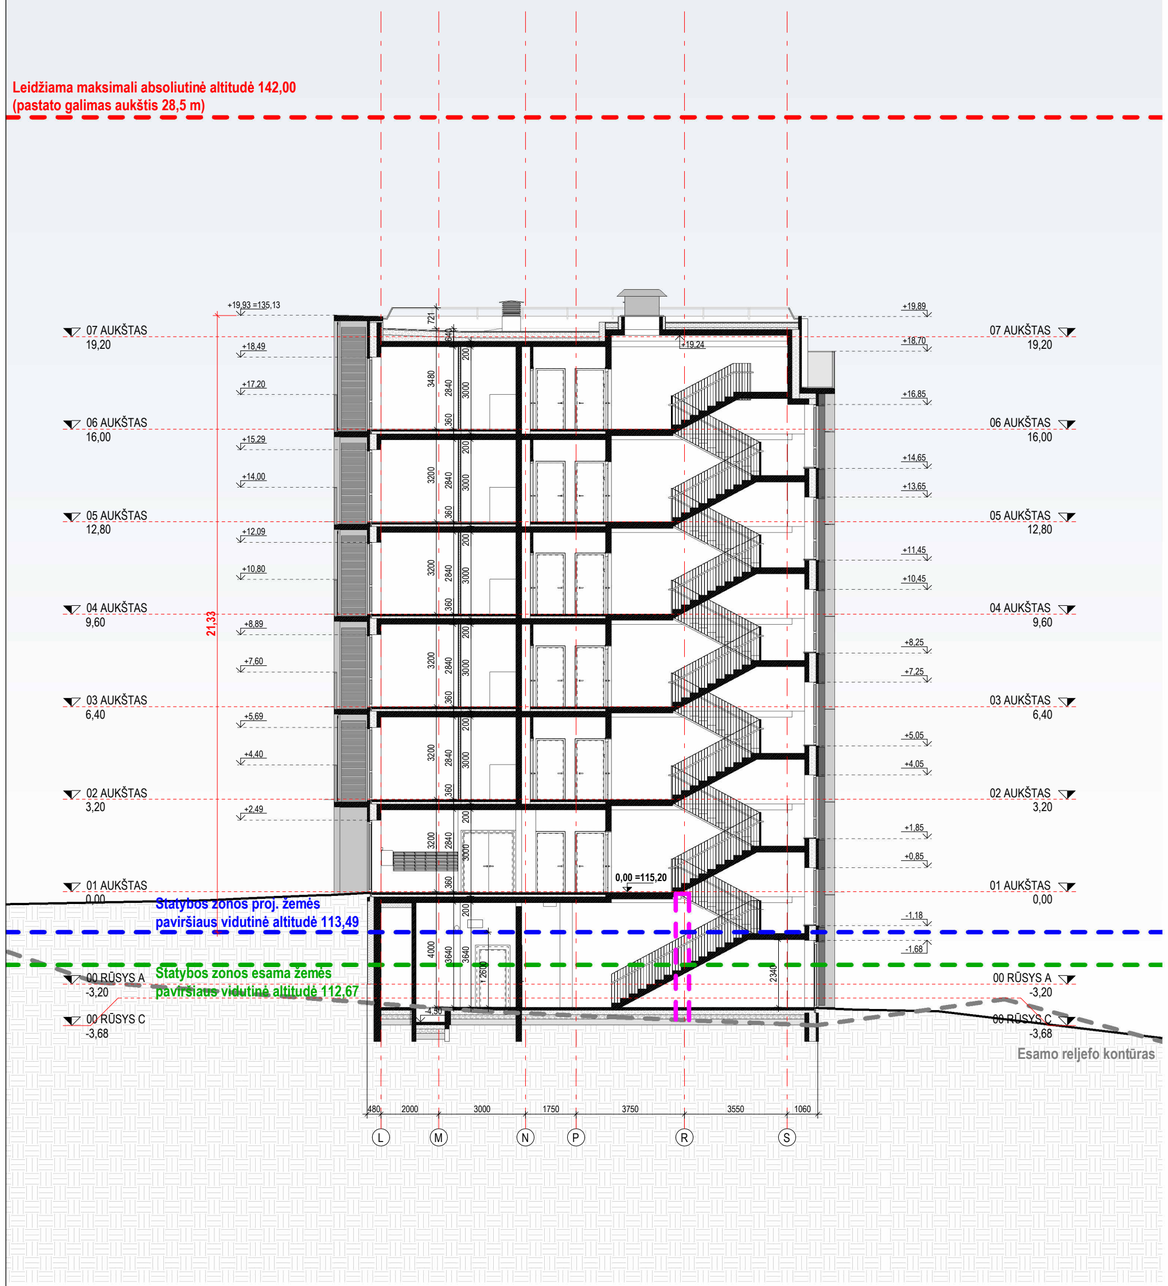

P3
M1 : 150

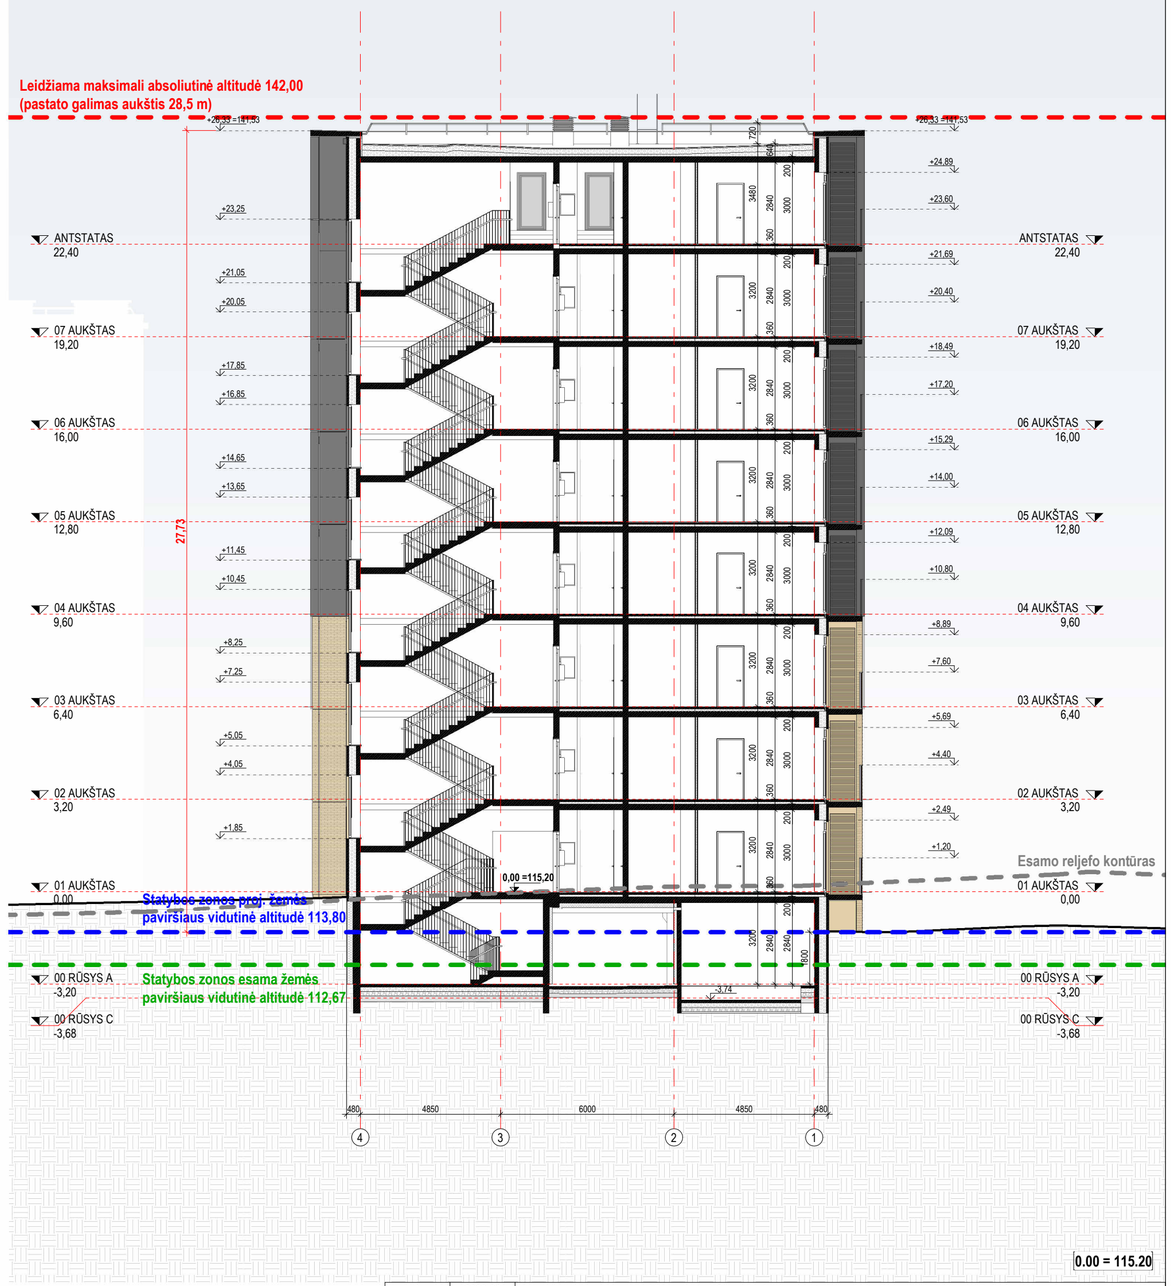

0.00 = 115.20

LAIDA	DATA	LAIDOS STATUSAS. KEITIMO PRIEŽASTIS (JEI TAIKOMA)
A	2023-06	Visuomenės informavimui apie numatomą projektavimą, specialiesiems reikalavimams

MATMENIS TIKRINTI VIETOJE!!!

BENDROSIOS PASTABOS


1. Matmenys nurodyti milimetrais, aukščiai nurodyti metrais. Nuolydžiai nurodyti procentais, kampai - laipsniais.**Parapetų aukštudės nurodytos sienų viršaus (ne apskardinimo).**
2. **Perdangų ir sienų atsparumus ugniai žr. GS dalyje. Lauko elementų altitudes ir nuolydžius žr. SSP dalyje.**
3. Sąramas žiūrėti SK dalyje. **Laikančiųjų konstrukcijų medžiagiškumą, tipus ir pozicijas tikslinti pagal SK dalį.**
4. Visos angos turi būti užsandarintos priemonėmis, kurios nemažina perdangų ir pertvarų atsparumo ugniai reikalavimų. Sandarinimai privalo užtikrinti reglamentuotą hidroizoliavimo lygį. Sandarinimas turi atitikti**A+ energinės klasės pastatų reikalavimus**, pagal "SIGA" arba analogišką gaminių sistemą.
5. Ant eksploatuojamų stogų, balkonuose, terasose, lauko galerijose, atviruose lauko laiptuose įrengiamų atitvarų aukštis privalo būti ne žemesnis kaip 1.2 m. Vidaus laiptų ir aikštelių turėklų aukštis privalo būti ne žemesnis kaip 1.0 m.
6. Visos durys pastato viduje turi būti be slenksčių (arba su automatiniais slenksčiais). Išorinės durys su**≤ 20 mm nuožulniais slenksčiais.**
7. **Langų ir durų matmenys parodyti statybinių angų.** Pastato durys, langai ir vitrinos turi atitikti STR 2.04.01:2018 "Pastatų atitvaros. Sienos, stogai, langai ir išorinės įėjimo durys" reikalavimus bei būti montuojami vadovaujantis ST 2491109.01:2015 "Langų, durų ir jų konstrukcijų montavimas". Visi gaminių angokraščiai apskardinami 2 mm aliuminio lankstiniais, spalva RAL 7016.

SUTARTINIAI ŽYMĖJIMAI

Žymėjimas	Aprašymas
	SAUGOMOS **10F1a** PASTATO KONSTRUKCIJOS
	PASTATO KONTŪRAS IKI REKONSTRAVIMO
	GELŽBETONINĖS KONSTRUKCIJOS
	SILIKATINIO MŪRO KONSTRUKCIJOS
	TERMOIZOLIACIJA - AKMENS VATA
	TERMOIZOLIACIJA - EPS
	TERMOIZOLIACIJA - PIR
	G/K PLOKŠČIŲ PERTVAROS

KVAL. PATV. DOK. NR.	UNITECTUS architektų grupė — LUKIŠKIŲ G. 3, VILNIUS, LT-01108, TEL./FAKS. +370 5 2610501		STATINIO PROJEKTO PAVADINIMAS: ADMINISTRACINĖS IR VIEŠBUČIŲ PASKIRTIES PASTATŲ DRUJOS G. 2, VILNIUJE, REKONSTRAVIMO PROJEKTAS I ETAPAS. VIEŠBUČIŲ PASKIRTIES PASTATAI - SVEČIŲ NAMAI. KORPUSAI A, B, C1, D1
A014	PV/PDV	TAURAS PAULAUSKAS	STATINIO PAVADINIMAS: VIEŠBUČIŲ PASKIRTIES PASTATAS KORPUSAI A, C1
-			
-			DOKUMENTO PAVADINIMAS: PASTATO PJŪVIAI P2 IR P3 — LAIDA: A
-			
KALBA: LT	STATYTOJAS IR (ARBA) UŽSAKOVAS: UAB "VILNIAUS MIESTO PROJEKTAI" Jogailos g. 4, LT-01116, Vilnius įm. k. 303089021		DOKUMENTO ŽYMUO: UT-124A/15-PP-AC-A02-02 — LAPAS: 1 — LAPŲ: 1

M1 : 150

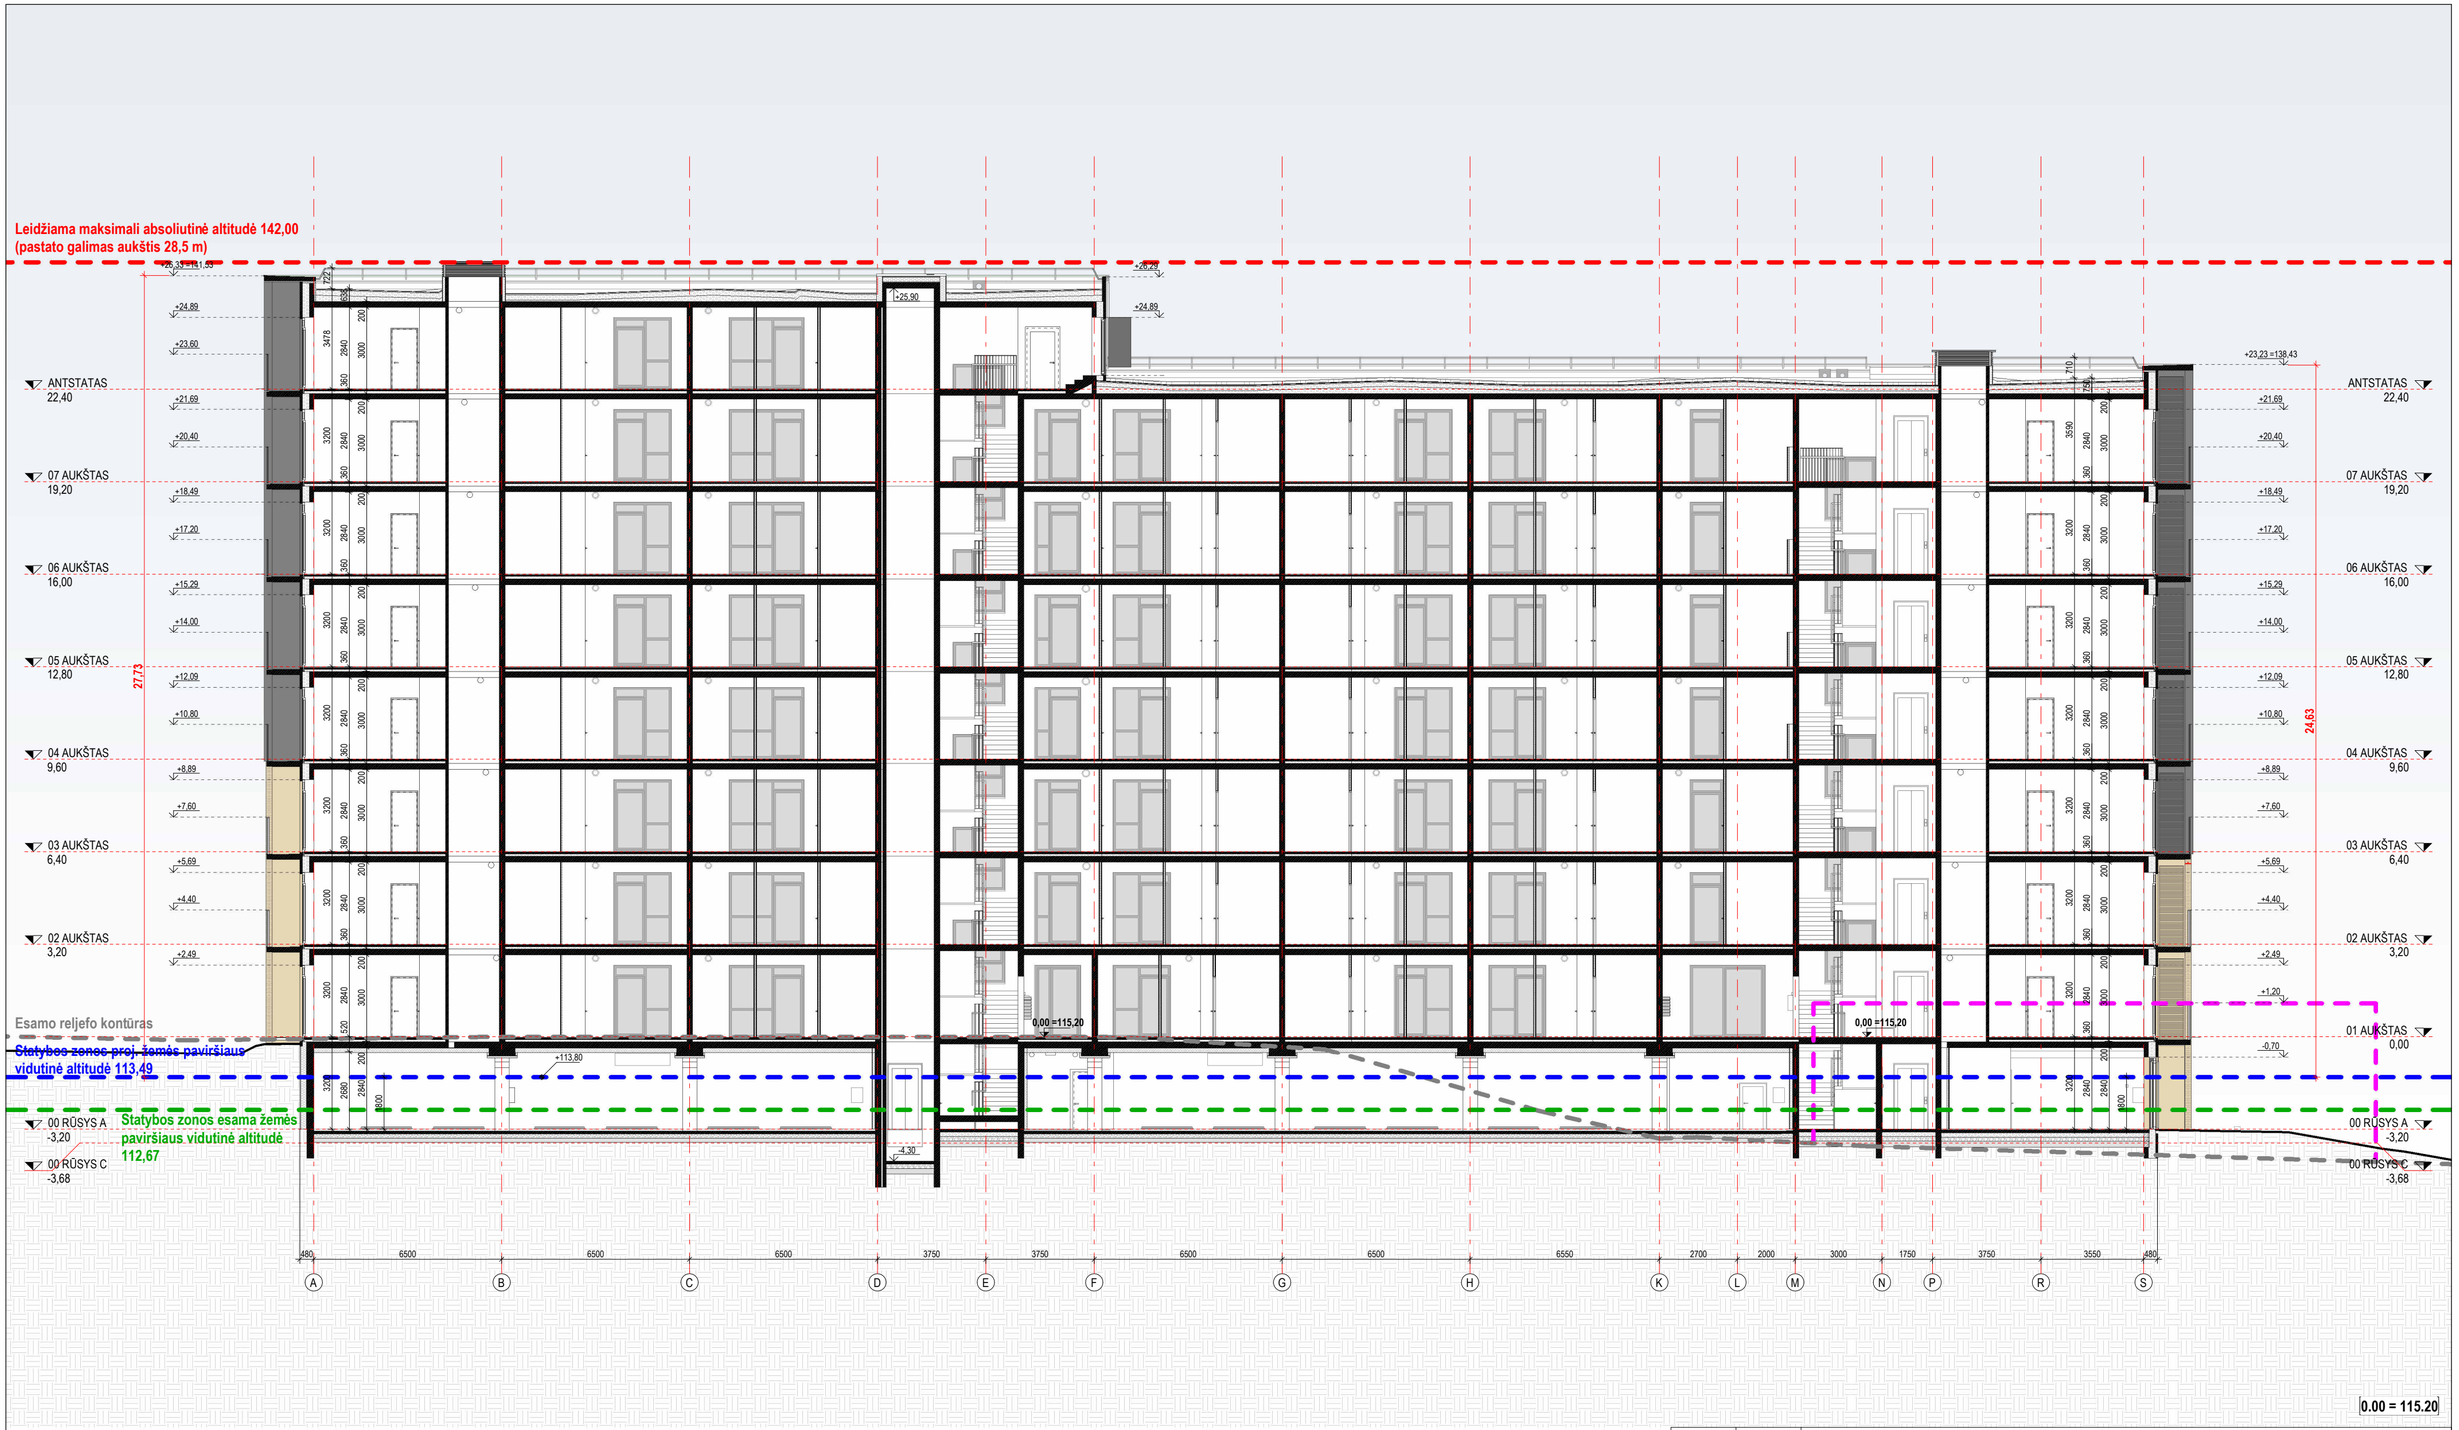

A	2023-06	Visuomenės informavimui apie numatomą projektavimą, specialiesiems reikalavimams
LAIDA	DATA	LAIDOS STATUSAS. KEITIMO PRIEŽASTIS (JEI TAIKOMA)

MATMENIS TIKRINTI VIETOJE!!!

BENDROSIOS PASTABOS

1. Matmenys nurodyti milimetrais, aukščiai nurodyti metrais. Nuolydžiai nurodyti procentais, kampai - laipsniais.**Parapetų altitudės nurodytos sienų viršaus (ne apskardinimo).**
2. **Perdangų ir sienų atsparumus ugniai žr. GS dalyje. Lauko elementų altitudes ir nuolydžius žr. SSP dalyje.**
3. Sąramas žiūrėti SK dalyje.**Laikančiųjų konstrukcijų medžiagiškumą, tipus ir pozicijas tikslinti pagal SK dalį.**
4. Visos angos turi būti užsandarintos priemonėmis, kurios nemažina perdangų ir pertvarų atsparumo ugniai reikalavimų. Sandarinimai privalo užtikrinti reglamentuotą hidroizoliavimo lygį. Sandarinimas turi atitiktiA+ **energinės klasės pastatų reikalavimus**, pagal "SIGA" arba analogišką gaminių sistemą.
5. Ant eksploatuojamų stogų, balkonuose, terasose, lauko galerijose, atviruose lauko laiptuose įrengiamų atitvarų aukštis privalo būti ne žemesnis kaip 1.2 m. Vidaus laiptų ir aikštelių turėklų aukštis privalo būti ne žemesnis kaip 1.0 m.
6. Visos durys pastato viduje turi būti be slenkščių (arba su automatiniais slenkščiais). Išorinės durys su**≤ 20 mm nuožulniais slenkščiais**.
7. **Langų ir durų matmenys parodyti statybinių angų.** Pastato durys, langai ir vitrinos turi atitikti STR 2.04.01:2018 "Pastatų atitvaros. Sienos, stogai, langai ir išorinės įėjimo durys" reikalavimus bei būti montuojami vadovaujantis ST 2491109.01:2015 "Langų, durų ir jų konstrukcijų montavimas". Visi gaminių angokraščiai apskardinami 2 mm aliuminio lankstiniais, spalva RAL 7016.

SUTARTINIAI ŽYMĖJIMAI

Žymėjimas	Aprašymas
	SAUGOMOS **10F1a** PASTATO KONSTRUKCIJOS
	PASTATO KONTŪRAS IKI REKONSTRAVIMO
	GELŽBETONINĖS KONSTRUKCIJOS
	SILIKATINIO MŪRO KONSTRUKCIJOS
	TERMOIZOLIACIJA - AKMENS VATA
	TERMOIZOLIACIJA - EPS
	TERMOIZOLIACIJA - PIR
	G/K PLOKŠČIŲ PERTVAROS

KVAL. PATV. DOK. NR.	UNITECTUS architektų grupė — LUKIŠKIŲ G. 3, VILNIUS, LT-01108, TEL./FAKS. +370 5 2610501		
A014	PV/PDV	TAURAS PAULAUSKAS	
-			
-			
-			

STATINIO PROJEKTO PAVADINIMAS:
ADMINISTRACINĖS IR VIEŠBUČIŲ PASKIRTIES PASTATŲ DRUJOS G. 2, VILNIUJE, REKONSTRAVIMO PROJEKTAS I ETAPAS. VIEŠBUČIŲ PASKIRTIES PASTATAI - SVEČIŲ NAMAI. KORPUSAI A, B, C1, D1

STATINIO PAVADINIMAS:
VIEŠBUČIŲ PASKIRTIES PASTATAS
KORPUSAI A, C1

DOKUMENTO PAVADINIMAS:
PASTATO PJŪVIS P4

LAIDA: A

KALBA:	STATYTOJAS IR (ARBA) UŽSAKOVAS:	DOKUMENTO ŽYMUO:	LAPAS	LAPŲ
LT	UAB "VILNIAUS MIESTO PROJEKTAI" Jogailos g. 4, LT-01116, Vilnius, m. k. 303089021	UT-124A/15-PP-AC-A02-03	1	1

M1 : 150



A	2023-06	Visuomenės informavimui apie numatomą projektavimą, specialiesiems reikalavimams
LAIDA	DATA	LAIDOS STATUSAS. KEITIMO PRIEŽASTIS (JEI TAIKOMA)

MATMENIS TIKRINTI VIETOJE!!!

BENDROSIOS PASTABOS

1. Aukščiai nurodyti metrais. Nuolydžiai nurodyti procentais, kampai - laipsniais.**Parapetų altitudės nurodytos konstrukcinių sienų (ne apskardinimo). Lauko elementų altitudes ir nuolydžius žr. SSP dalyje.**
2. Visi parapetai turi būti su apskardinimais. Lankstiniai dažyti miltteliniu būdu. Visų padengimų paviršius - matinis.
3. Visos nurodytos spalvos ir medžiagos tikslinamos projekto vykdymo priežiūros metu. Prieš užsakant apdailines medžiagas, pavyzdžius būtina suderinti su Statytoju ir projekto autoriais.
4. Visų fasadų sistemoms draudžiama naudoti žemesnės kaip**B-s3,d0** degumo klasės statybos produktus.
5. Visos durys pastato viduje turi būti be slenksčių (arba su automatiniais slenksčiais). Išorinės varstomos durys su neaukšteniais kaip 20 mm nuožulniais slenksčiais.
6. Pastato durys, langai ir vitrinos turi atitikti STR 2.04.01:2018 "Pastatų atitvaros. Sienos, stogai, langai ir išorinės įėjimo durys" reikalavimus bei būti montuojami vadovaujantis ST 2491109.01:2015 "Langų, durų ir jų konstrukcijų montavimas".
7. **Išorinės vaizdinės reklamos (IVR) ruošiamas ir derinamas atskiru projektu.**
8. Ant eksploatuojamų stogų, balkonuose, terasose, lauko galerijose, atviruose lauko laiptuose įrenginių atitvarų aukštis privalo būti ne žemesnis kaip 1.2 m. Vidaus laiptų ir aikštelių turėklų aukštis privalo būti ne žemesnis kaip 1.0 m. Visi turėklai turi atitikti standarto LST EN ISO 14122-3:2016 reikalavimus.
9. Visos stacionarios kopėčios turi atitikti standarto LST EN ISO 14122-4:2004 reikalavimus.

FASADŲ APDAILŲ TIPAI IR GAMINIAI

Žymėjimas	Vaizdas	Aprašymas
A1		Klinkerio plytelės. Spalva šviesiai geltona
FD1		Dažytas betonas. Spalva šviesiai geltona Ral xxxx (matinė) Spalva tikslinama pagal klinkerio plyteles
FD2		Dažytas betonas. Spalva tamsiai pilka Ral 7016 (matinė)
FD3		Dažytas betonas. Spalva šviesiai pilka Ral xxxx (matinė)

Gaminių eksplikacija	
	Pastato kontūras iki rekonstravimo
Lx	PVC langai, žr. suvestines langų lenteles
LDx	Lauko durys, žr. suvestines duų lenteles
VLx	Lauko vitrina, žr. suvestines vitrinų lenteles
BSx	Matinio stiklo pertvaros, žr. gaminių brėžinius
TLx	Lauko turėklai, žr. gaminių brėžinius
AFLx	Apdailinės fasadinės lamelės, žr. gaminių brėžinius
PIx	Parapetinė įlaja, žr. gaminių brėžinius
SKx	Stacionarios kopėčios, žr. gaminių brėžinius

KVAL. PATV. DOK. NR.	UNITECTUS architektų grupė — LUKIŠKIŲ G. 3, VILNIUS, LT-01108, TEL./FAKS. +370 5 2610501		
A014	PV/PDV	TAURAS PAULAUSKAS	
-			
-			

STATINIO PROJEKTO PAVADINIMAS:
ADMINISTRACINĖS IR VIEŠBUČIŲ PASKIRTIES PASTATŲ DRUJOS G. 2, VILNIUJE, REKONSTRAVIMO PROJEKTAS I ETAPAS. VIEŠBUČIŲ PASKIRTIES PASTATAI - SVEČIŲ NAMAI. KORPUSAI A, B, C1, D1

STATINIO PAVADINIMAS:
VIEŠBUČIŲ PASKIRTIES PASTATAS
KORPUSAI A, C1

DOKUMENTO PAVADINIMAS:
FASADAS (01) TARP AŠIŲ 1-9

LAIDA: A

KALBA:	STATYTOJAS IR (ARBA) UŽSAKOVAS:	DOKUMENTO ŽYMUO:	LAPAS	LAPŲ
LT	UAB "VILNIAUS MIESTO PROJEKTAI" Jogailos g. 4, LT-01116, Vilnius Įm. k. 303089021	UT-124A/15-PP-AC-A03-01	1	1

M1 : 150



A	2023-06	Visuomenės informavimui apie numatomą projektavimą, specialiesiems reikalavimams
LAIDA	DATA	LAIDOS STATUSAS. KEITIMO PRIEŽASTIS (JEI TAIKOMA)

MATMENIS TIKRINTI VIETOJE!!!

BENDROSIOS PASTABOS

1. Aukščiai nurodyti metrais. Nuolydžiai nurodyti procentais, kampai - laipsniais.**Parapetų altitudės nurodytos konstrukcinių sienų (ne apskardinimo). Lauko elementų altitudes ir nuolydžius žr. SSP dalyje.**
2. Visi parapetai turi būti su apskardinimais. Lankstiniai dažyti miltteliniu būdu. Visų padengimų paviršius - matinis.
3. Visos nurodytos spalvos ir medžiagos tikslinamos projekto vykdymo priežiūros metu. Prieš užsakant apdailines medžiagas, pavyzdžius būtina suderinti su Statytoju ir projekto autoriais.
4. Visų fasadų sistemoms draudžiama naudoti žemesnės kaip**B-s3,d0** degumo klasės statybos produktus.
5. Visos durys pastato viduje turi būti be slenkščių (arba su automatiniais slenkščiais). Išorinės varstomos durys su neaukšteniais kaip 20 mm nuožulniais slenkščiais.
6. Pastato durys, langai ir vitrinos turi atitikti STR 2.04.01:2018 "Pastatų atitvaros. Sienos, stogai, langai ir išorinės įėjimo durys" reikalavimus bei būti montuojami vadovaujantis ST 2491109.01:2015 "Langų, durų ir jų konstrukcijų montavimas".
7. **Išorinės vaizdinės reklamos (IVR) ruošiamas ir derinamas atskiru projektu.**
8. Ant eksploatuojamų stogų, balkonuose, terasose, lauko galerijose, atviruose lauko laiptuose įrengiamų atitvarų aukštis privalo būti ne žemesnis kaip 1.2 m. Vidaus laiptų ir aikštelių turėklų aukštis privalo būti ne žemesnis kaip 1.0 m. Visi turėklai turi atitikti standarto LST EN ISO 14122-3:2016 reikalavimus.
9. Visos stacionarios kopėčios turi atitikti standarto LST EN ISO 14122-4:2004 reikalavimus.

FASADŲ APDAILŲ TIPAI IR GAMINIAI

Žymėjimas	Vaizdas	Aprašymas
A1		Klinkerio plytelės. Spalva šviesiai geltona
FD1		Dažytas betonas. Spalva šviesiai geltona Ral xxxx (matinė) Spalva tikslinama pagal klinkerio plyteles
FD2		Dažytas betonas. Spalva tamsiai pilka Ral 7016 (matinė)
FD3		Dažytas betonas. Spalva šviesiai pilka Ral xxxx (matinė)

Gaminių eksplikacija	
	Pastato kontūras iki rekonstravimo
Lx	PVC langai, žr. suvestines langų lenteles
LDx	Lauko durys, žr. suvestines durų lenteles
VLx	Lauko vitrina, žr. suvestines vitrinų lenteles
BSx	Matinio stiklo pertvaros, žr. gaminių brėžinius
TLx	Lauko turėklai, žr. gaminių brėžinius
AFLx	Apdailinės fasadinės lamelės, žr. gaminių brėžinius
Plx	Parapetinė įlaja, žr. gaminių brėžinius
SKx	Stacionarios kopėčios, žr. gaminių brėžinius

KVAL. PATV. DOK. NR.	UNITECTUS architektų grupė — LUKIŠKIŲ G. 3, VILNIUS, LT-01108, TEL./FAKS. +370 5 2610501		STATINIO PROJEKTO PAVADINIMAS: ADMINISTRACINĖS IR VIEŠBUČIŲ PASKIRTIES PASTATŲ DRUJOS G. 2, VILNIUJE, REKONSTRAVIMO PROJEKTAS I ETAPAS. VIEŠBUČIŲ PASKIRTIES PASTATAI - SVEČIŲ NAMAI. KORPUSAI A, B, C1, D1
A014	PV/PDV	TAURAS PAULAUSKAS	STATINIO PAVADINIMAS: VIEŠBUČIŲ PASKIRTIES PASTATAS KORPUSAI A, C1
-			
-			DOKUMENTO PAVADINIMAS: FASADAS (02) TARP AŠIŲ A-S — LAIDA: A
-			
KALBA: LT	STATYTOJAS IR (ARBA) UŽSAKOVAS: UAB "VILNIAUS MIESTO PROJEKTAI" Jogailos g. 4, LT-01116, Vilnius įm. k. 303089021		DOKUMENTO ŽYMUO: UT-124A/15-PP-AC-A03-02 — LAPAS: 1 — LAPŲ: 1

M1 : 150

FASADAS (06) TARP AŠIŲ 9-5
M1 : 150



FASADAS (03) TARP AŠIŲ 4-1
M1 : 150



0.00 = 115.20

LAIDA	DATA	LAIDOS STATUSAS. KEITIMO PRIEŽASTIS (JEI TAIKOMA)
A	2023-06	Visuomenės informavimui apie numatomą projektavimą, specialiesiems reikalavimams

MATMENIS TIKRINTI VIETOJE!!!

BENDROSIOS PASTABOS

1. Aukščiai nurodyti metrais. Nuolydžiai nurodyti procentais, kampai - laipsniais.**Parapetų altitudės nurodytos konstrukcinių sienų (ne apskardinimo). Lauko elementų altitudes ir nuolydžius žr. SSP dalyje.**
2. Visi parapetai turi būti su apskardinimais. Lankstiniai dažyti miltteliniu būdu. Visų padengimų paviršius - matinis.
3. Visos nurodytos spalvos ir medžiagos tikslinamos projekto vykdymo priežiūros metu. Prieš užsakant apdailines medžiagas, pavyzdžius būtina suderinti su Statytoju ir projekto autoriais.
4. Visų fasadų sistemoms draudžiama naudoti žemesnės kaip**B-s3,d0** degumo klasės statybos produktus.
5. Visos durys pastato viduje turi būti be slenksčių (arba su automatiniais slenksčiais). Išorinės varstomos durys su neaukšteniais kaip 20 mm nuožulniais slenksčiais.
6. Pastato durys, langai ir vitrinos turi atitikti STR 2.04.01:2018 "Pastatų atitvaros. Sienos, stogai, langai ir išorinės įėjimo durys" reikalavimus bei būti montuojami vadovaujantis ST 2491109.01:2015 "Langų, durų ir jų konstrukcijų montavimas".
7. **Išorinės vaizdinės reklamos (IVR) ruošiamas ir derinamas atskiru projektu.**
8. Ant eksploatuojamų stogų, balkonuose, terasose, lauko galerijose, atviruose lauko laiptuose įrengiamų atitvarų aukštis privalo būti ne žemesnis kaip 1.2 m. Vidaus laiptų ir aikštelių turėklų aukštis privalo būti ne žemesnis kaip 1.0 m. Visi turėklai turi atitikti standarto LST EN ISO 14122-3:2016 reikalavimus.
9. Visos stacionarios kopėčios turi atitikti standarto LST EN ISO 14122-4:2004 reikalavimus.

FASADŲ APDAILŲ TIPAI IR GAMINIAI

Žymėjimas	Vaizdas	Aprašymas
A1		Klinkerio plytelės. Spalva šviesiai geltona
FD1		Dažytas betonas. Spalva šviesiai geltona Ral xxxx (matinė) Spalva tikslinama pagal klinkerio plyteles
FD2		Dažytas betonas. Spalva tamsiai pilka Ral 7016 (matinė)
FD3		Dažytas betonas. Spalva šviesiai pilka Ral xxxx (matinė)

Gaminių eksplikacija

	Pastato kontūras iki rekonstravimo
Lx	PVC langai, žr. suvestines langų lenteles
LDx	Lauko durys, žr. suvestines duų lenteles
VLx	Lauko vitrina, žr. suvestines vitrinų lenteles
BSx	Matinio stiklo pertvaros, žr. gaminių brėžinius
TLx	Lauko turėklai, žr. gaminių brėžinius
AFLx	Apdailinės fasadinės lamelės, žr. gaminių brėžinius
Plx	Parapetinė įlaja, žr. gaminių brėžinius
SKx	Stacionarios kopėčios, žr. gaminių brėžinius

KVAL. PATV. DOK. NR.	UNITECTUS architektų grupė	LUKIŠKIŲ G. 3 VILNIUS, LT-01108 TEL./FAKS. +370 5 2610501	
A014	PV/PDV	TAURAS PAULAUSKAS	
-			
-			
-			

STATINIO PROJEKTO PAVADINIMAS:
ADMINISTRACINĖS IR VIEŠBUČIŲ PASKIRTIES PASTATŲ DRUJOS G. 2, VILNIUJE, REKONSTRAVIMO PROJEKTAS I ETAPAS. VIEŠBUČIŲ PASKIRTIES PASTATAI - SVEČIŲ NAMAI. KORPUSAI A, B, C1, D1


STATINIO PAVADINIMAS:
VIEŠBUČIŲ PASKIRTIES PASTATAS
KORPUSAI A, C1

DOKUMENTO PAVADINIMAS:
FASADAI (03) TARP AŠIŲ 4-1 IR (06) TARP AŠIŲ 9-5

LAIDA: A

KALBA:	STATYTOJAS IR (ARBA) UŽSAKOVAS:	DOKUMENTO ŽYMUO:	LAPAS	LAPŲ
LT	UAB "VILNIAUS MIESTO PROJEKTAI" Jogailos g. 4, LT-01116, Vilnius Įm. k. 303089021	UT-124A/15-PP-AC-A03-03	1	1

M1 : 150

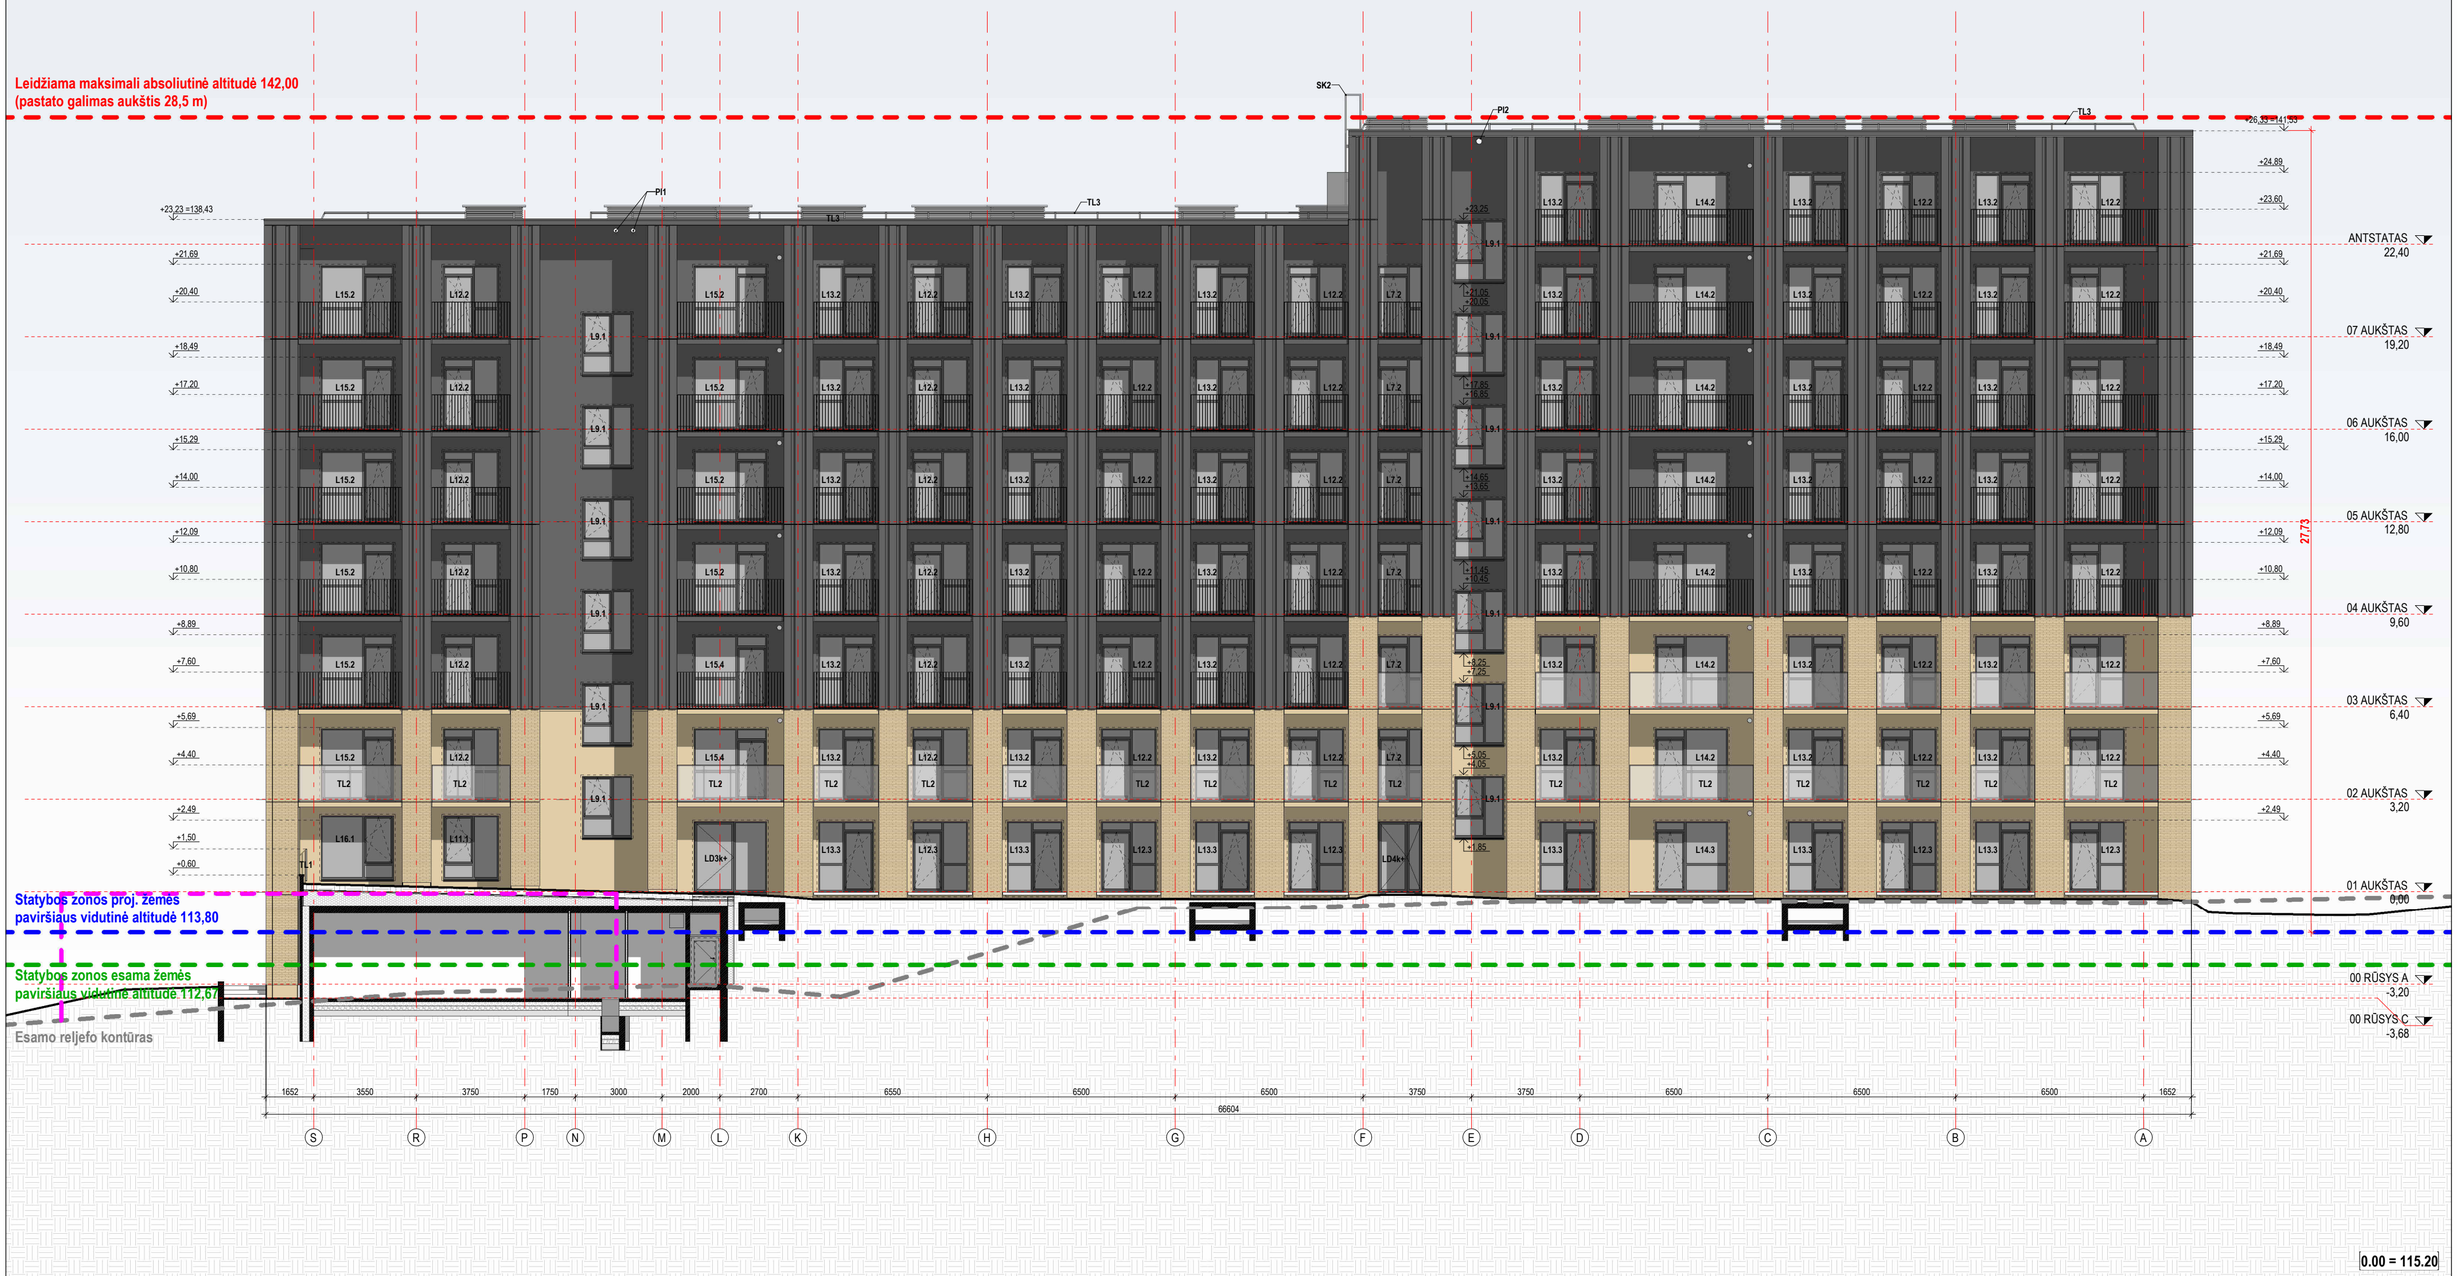

LAIDA	DATA	
A	2023-06	Visuomenės informavimui apie numatomą projektavimą, specialiesiems reikalavimams
		LAIDOS STATUSAS. KEITIMO PRIEŽASTIS (JEI TAIKOMA)

MATMENIS TIKRINTI VIETOJE!!!

BENDROSIOS PASTABOS

1. Aukščiai nurodyti metrais. Nuolydžiai nurodyti procentais, kampai - laipsniais.**Parapetų altitudės nurodytos konstrukcinių sienų (ne apskardinimo). Lauko elementų altitudes ir nuolydžius žr. SSP dalyje.**
2. Visi parapetai turi būti su apskardinimais. Lankstiniai dažyti miltteliniu būdu. Visų padengimų paviršius - matinis.
3. Visos nurodytos spalvos ir medžiagos tikslinamos projekto vykdymo priežiūros metu. Prieš užsakant apdailines medžiagas, pavyzdžius būtina suderinti su Statytoju ir projekto autoriais.
4. Visų fasadų sistemoms draudžiama naudoti žemesnės kaip**B-s3,d0** degumo klasės statybos produktus.
5. Visos durys pastato viduje turi būti be slenkščių (arba su automatiniais slenkščiais). Išorinės varstomos durys su neaukšteniais kaip 20 mm nuožulniais slenkščiais.
6. Pastato durys, langai ir vitrinos turi atitikti STR 2.04.01:2018 "Pastatų atitvaros. Sienos, stogai, langai ir išorinės įėjimo durys" reikalavimus bei būti montuojami vadovaujantis ST 2491109.01:2015 "Langų, durų ir jų konstrukcijų montavimas".
7. **Išorinės vaizdinės reklamos (IVR) ruošiamas ir derinamas atskiru projektu.**
8. Ant eksploatuojamų stogų, balkonuose, terasose, lauko galerijose, atviruose lauko laiptuose įrengiamų atitvarų aukštis privalo būti ne žemesnis kaip 1.2 m. Vidaus laiptų ir aikštelių turėklų aukštis privalo būti ne žemesnis kaip 1.0 m. Visi turėklai turi atitikti standarto LST EN ISO 14122-3:2016 reikalavimus.
9. Visos stacionarios kopėčios turi atitikti standarto LST EN ISO 14122-4:2004 reikalavimus.

FASADŲ APDAILŲ TIPAI IR GAMINIAI

Žymėjimas	Vaizdas	Aprašymas
A1		Klinkerio plytelės. Spalva šviesiai geltona
FD1		Dažytas betonas. Spalva šviesiai geltona Ral xxxx (matinė) Spalva tikslinama pagal klinkerio plyteles
FD2		Dažytas betonas. Spalva tamsiai pilka Ral 7016 (matinė)
FD3		Dažytas betonas. Spalva šviesiai pilka Ral xxxx (matinė)


Gaminių eksplikacija

	Pastato kontūras iki rekonstravimo
Lx	PVC langai, žr. suvestines langų lenteles
LDx	Lauko durys, žr. suvestines duų lenteles
VLx	Lauko vitrina, žr. suvestines vitrinų lenteles
BSx	Matinio stiklo pertvaros, žr. gaminių brėžinius
TLx	Lauko turėklai, žr. gaminių brėžinius
AFLx	Apdailinės fasadinės lamelės, žr. gaminių brėžinius
Plx	Parapetinė įlaja, žr. gaminių brėžinius
SKx	Stacionarios kopėčios, žr. gaminių brėžinius


KVAL. PATV. DOK. NR.	UNITECTUS architektų grupė — LUKIŠKIŲ G. 3, VILNIUS, LT-01108, TEL./FAKS. +370 5 2610501		STATINIO PROJEKTO PAVADINIMAS: ADMINISTRACINĖS IR VIEŠBUČIŲ PASKIRTIES PASTATŲ DRUJOS G. 2, VILNIUJE, REKONSTRAVIMO PROJEKTAS I ETAPAS. VIEŠBUČIŲ PASKIRTIES PASTATAI - SVEČIŲ NAMAI. KORPUSAI A, B, C1, D1
A014	PV/PDV	TAURAS PAULAUSKAS	STATINIO PAVADINIMAS: VIEŠBUČIŲ PASKIRTIES PASTATAS KORPUSAI A, C1
-			
-			DOKUMENTO PAVADINIMAS: FASADAS (04) TARP AŠIŲ S-A — LAIDA: A
-			
KALBA: LT	STATYTOJAS IR (ARBA) UŽSAKOVAS: UAB "VILNIAUS MIESTO PROJEKTAI" Jogailos g. 4, LT-01116, Vilnius Įm. k. 303089021		DOKUMENTO ŽYMUO: UT-124A/15-PP-AC-A03-04 — LAPAS: 1 — LAPŲ: 1

M1 : 150

FASADAS (05) TARP AŠIŲ L-S
M1 : 150

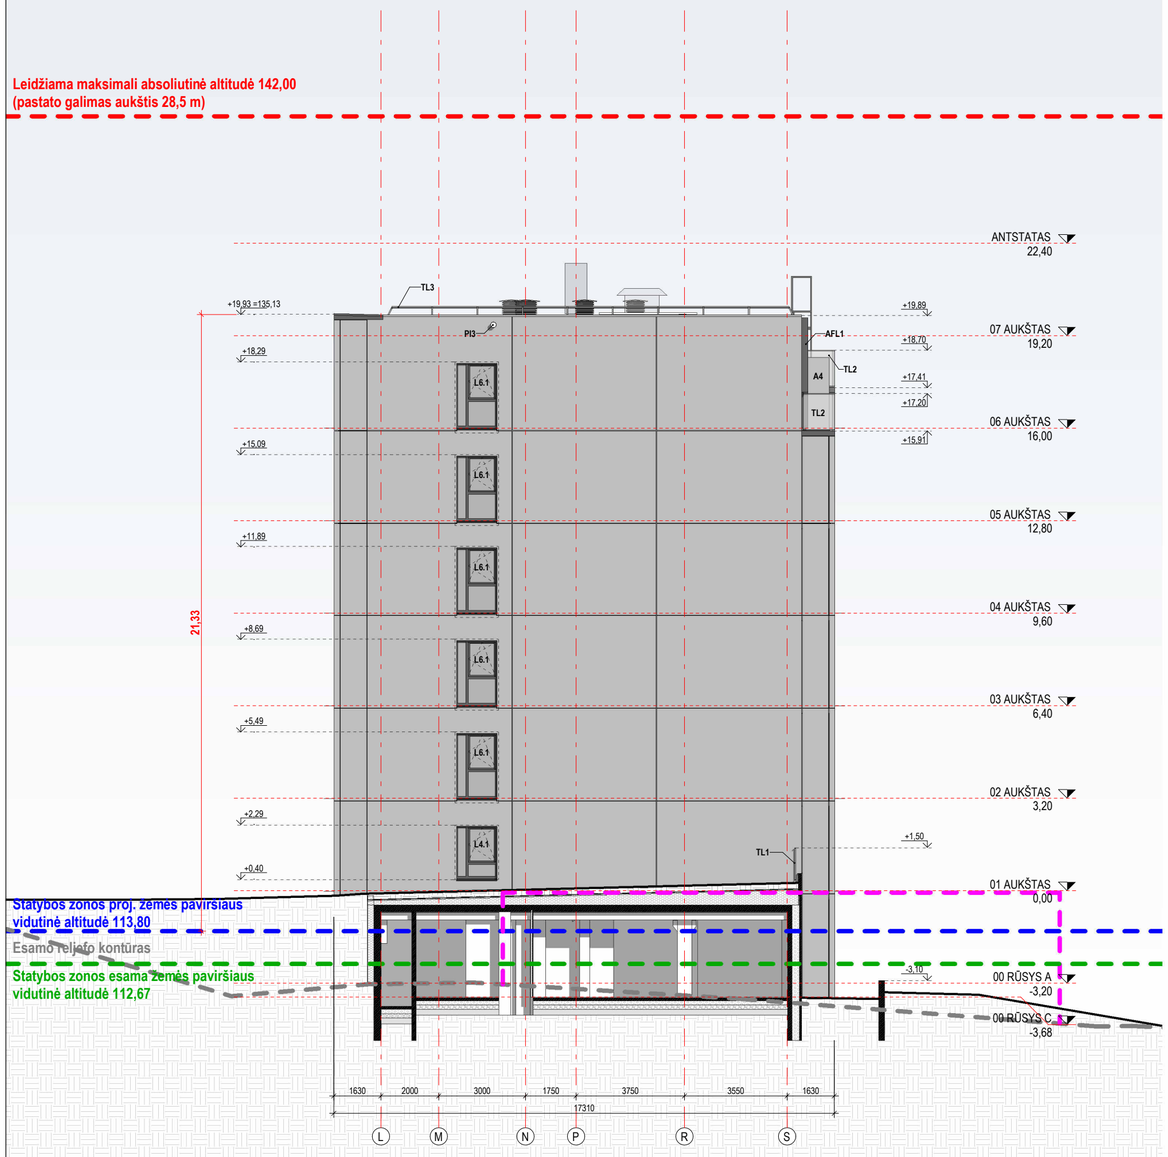

FASADAS (07) TARP AŠIŲ S-L
M1 : 150

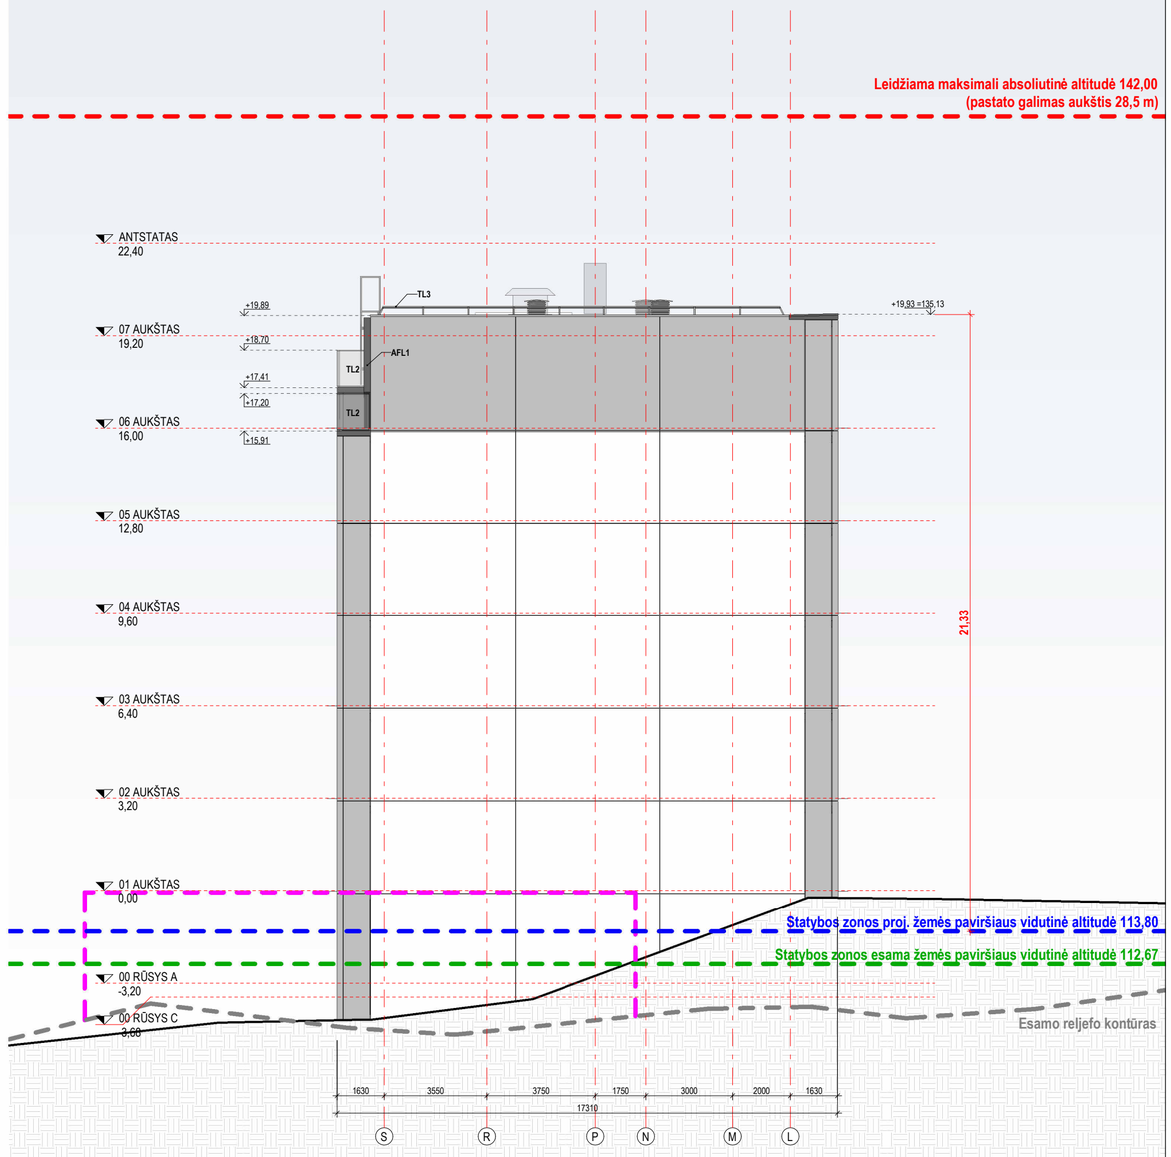

0.00 = 115.20

LAIDA	DATA	LAIDOS STATUSAS. KEITIMO PRIEŽASTIS (JEI TAIKOMA)
A	2023-06	Visuomenės informavimui apie numatomą projektavimą, specialiesiems reikalavimams

MATMENIS TIKRINTI VIETOJE!!!

BENDROSIOS PASTABOS

1. Aukščiai nurodyti metrais. Nuolydžiai nurodyti procentais, kampai - laipsniais.**Parapetų altitudės nurodytos konstrukcinių sienų (ne apskardinimo). Lauko elementų altitudes ir nuolydžius žr. SSP dalyje.**
2. Visi parapetai turi būti su apskardinimais. Lankstiniai dažyti miltteliniu būdu. Visų padengimų paviršius - matinis.
3. Visos nurodytos spalvos ir medžiagos tikslinamos projekto vykdymo priežiūros metu. Prieš užsakant apdailines medžiagas, pavyzdžius būtina suderinti su Statytoju ir projekto autoriais.
4. Visų fasadų sistemoms draudžiama naudoti žemesnės kaip**B-s3,d0** degumo klasės statybos produktus.
5. Visos durys pastato viduje turi būti be slenksčių (arba su automatiniais slenksčiais). Išorinės varstomos durys su neaukšteniais kaip 20 mm nuožulniais slenksčiais.
6. Pastato durys, langai ir vitrinos turi atitikti STR 2.04.01:2018 "Pastatų atitvaros. Sienos, stogai, langai ir išorinės įėjimo durys" reikalavimus bei būti montuojami vadovaujantis ST 2491109.01:2015 "Langų, durų ir jų konstrukcijų montavimas".
7. **Išorinės vaizdinės reklamos (IVR) ruošiamas ir derinamas atskiru projektu.**
8. Ant eksploatuojamų stogų, balkonuose, terasose, lauko galerijose, atviruose lauko laiptuose įrengiamų atitvarų aukštis privalo būti ne žemesnis kaip 1.2 m. Vidaus laiptų ir aikštelių turėklų aukštis privalo būti ne žemesnis kaip 1.0 m. Visi turėklai turi atitikti standarto LST EN ISO 14122-3:2016 reikalavimus.
9. Visos stacionarios kopėčios turi atitikti standarto LST EN ISO 14122-4:2004 reikalavimus.

FASADŲ APDAILŲ TIPAI IR GAMINIAI

Žymėjimas	Vaizdas	Aprašymas
A1		Klinkerio plytelės. Spalva šviesiai geltona
FD1		Dažytas betonas. Spalva šviesiai geltona Ral xxxx (matinė) Spalva tikslinama pagal klinkerio plyteles
FD2		Dažytas betonas. Spalva tamsiai pilka Ral 7016 (matinė)
FD3		Dažytas betonas. Spalva šviesiai pilka Ral xxxx (matinė)

Gaminių eksplikacija

	Pastato kontūras iki rekonstravimo
Lx	PVC langai, žr. suvestines langų lenteles
LDx	Lauko durys, žr. suvestines duų lenteles
VLx	Lauko vitrina, žr. suvestines vitrinų lenteles
BSx	Matinio stiklo pertvaros, žr. gaminių brėžinius
TLx	Lauko turėklai, žr. gaminių brėžinius
AFLx	Apdailinės fasadinės lamelės, žr. gaminių brėžinius
PIx	Parapetinė įlaja, žr. gaminių brėžinius
SKx	Stacionarios kopėčios, žr. gaminių brėžinius

KVAL. PATV. DOK. NR.	UNITECTUS architektų grupė — LUKIŠKIŲ G. 3, VILNIUS, LT-01108, TEL./FAKS. +370 5 2610501		
A014	PV/PDV	TAURAS PAULAUSKAS	
-			
-			
-			

STATINIO PROJEKTO PAVADINIMAS:
ADMINISTRACINĖS IR VIEŠBUČIŲ PASKIRTIES PASTATŲ DRUJOS G. 2, VILNIUJE, REKONSTRAVIMO PROJEKTAS I ETAPAS. VIEŠBUČIŲ PASKIRTIES PASTATAI - SVEČIŲ NAMAI. KORPUSAI A, B, C1, D1

STATINIO PAVADINIMAS:
VIEŠBUČIŲ PASKIRTIES PASTATAS
KORPUSAI A, C1

DOKUMENTO PAVADINIMAS:
FASADAI (05) TARP AŠIŲ L-S IR (07) TARP AŠIŲ S-L

LAIDA: A

KALBA:	STATYTOJAS IR (ARBA) UŽSAKOVAS:	DOKUMENTO ŽYMUO:	LAPAS	LAPŲ
LT	UAB "VILNIAUS MIESTO PROJEKTAI" Jogailos g. 4, LT-01116, Vilnius Įm. k. 303089021	UT-124A/15-PP-AC-A03-05	1	1

M1 : 150