


Nr.	Rūšis	Kamieno skersmuo (cm)
1	Drebulė	10,6;6,10
2	Drebulė	9
3	Drebulė	8,10;9
4	Drebulė	7
5	Drebulė	8,8;10,3
6	Drebulė	11
7	Blindė	10,9
8	Drebulė	14
9	Drebulė	10;10;10;14,8
10	Beržas	12
11	Beržas	10;11
12	Beržas	16
13	Beržas	13
14	Beržas	16
15	Pušis	17
16	Pušis	16
18	Beržas	30
19	Klevas/Blindė	19;20;24;27;28
20	Klevas	9
21	Klevas	14
22	Klevas	30;20;22;15
23	Blindė	8
24	Blindė	8
25	Klevas	9
26	Blindė	20
27	Klevas	10
28	Klevas	23
29	Klevas	7
30	Klevas	7
31	Klevas	10
32	Klevas	10

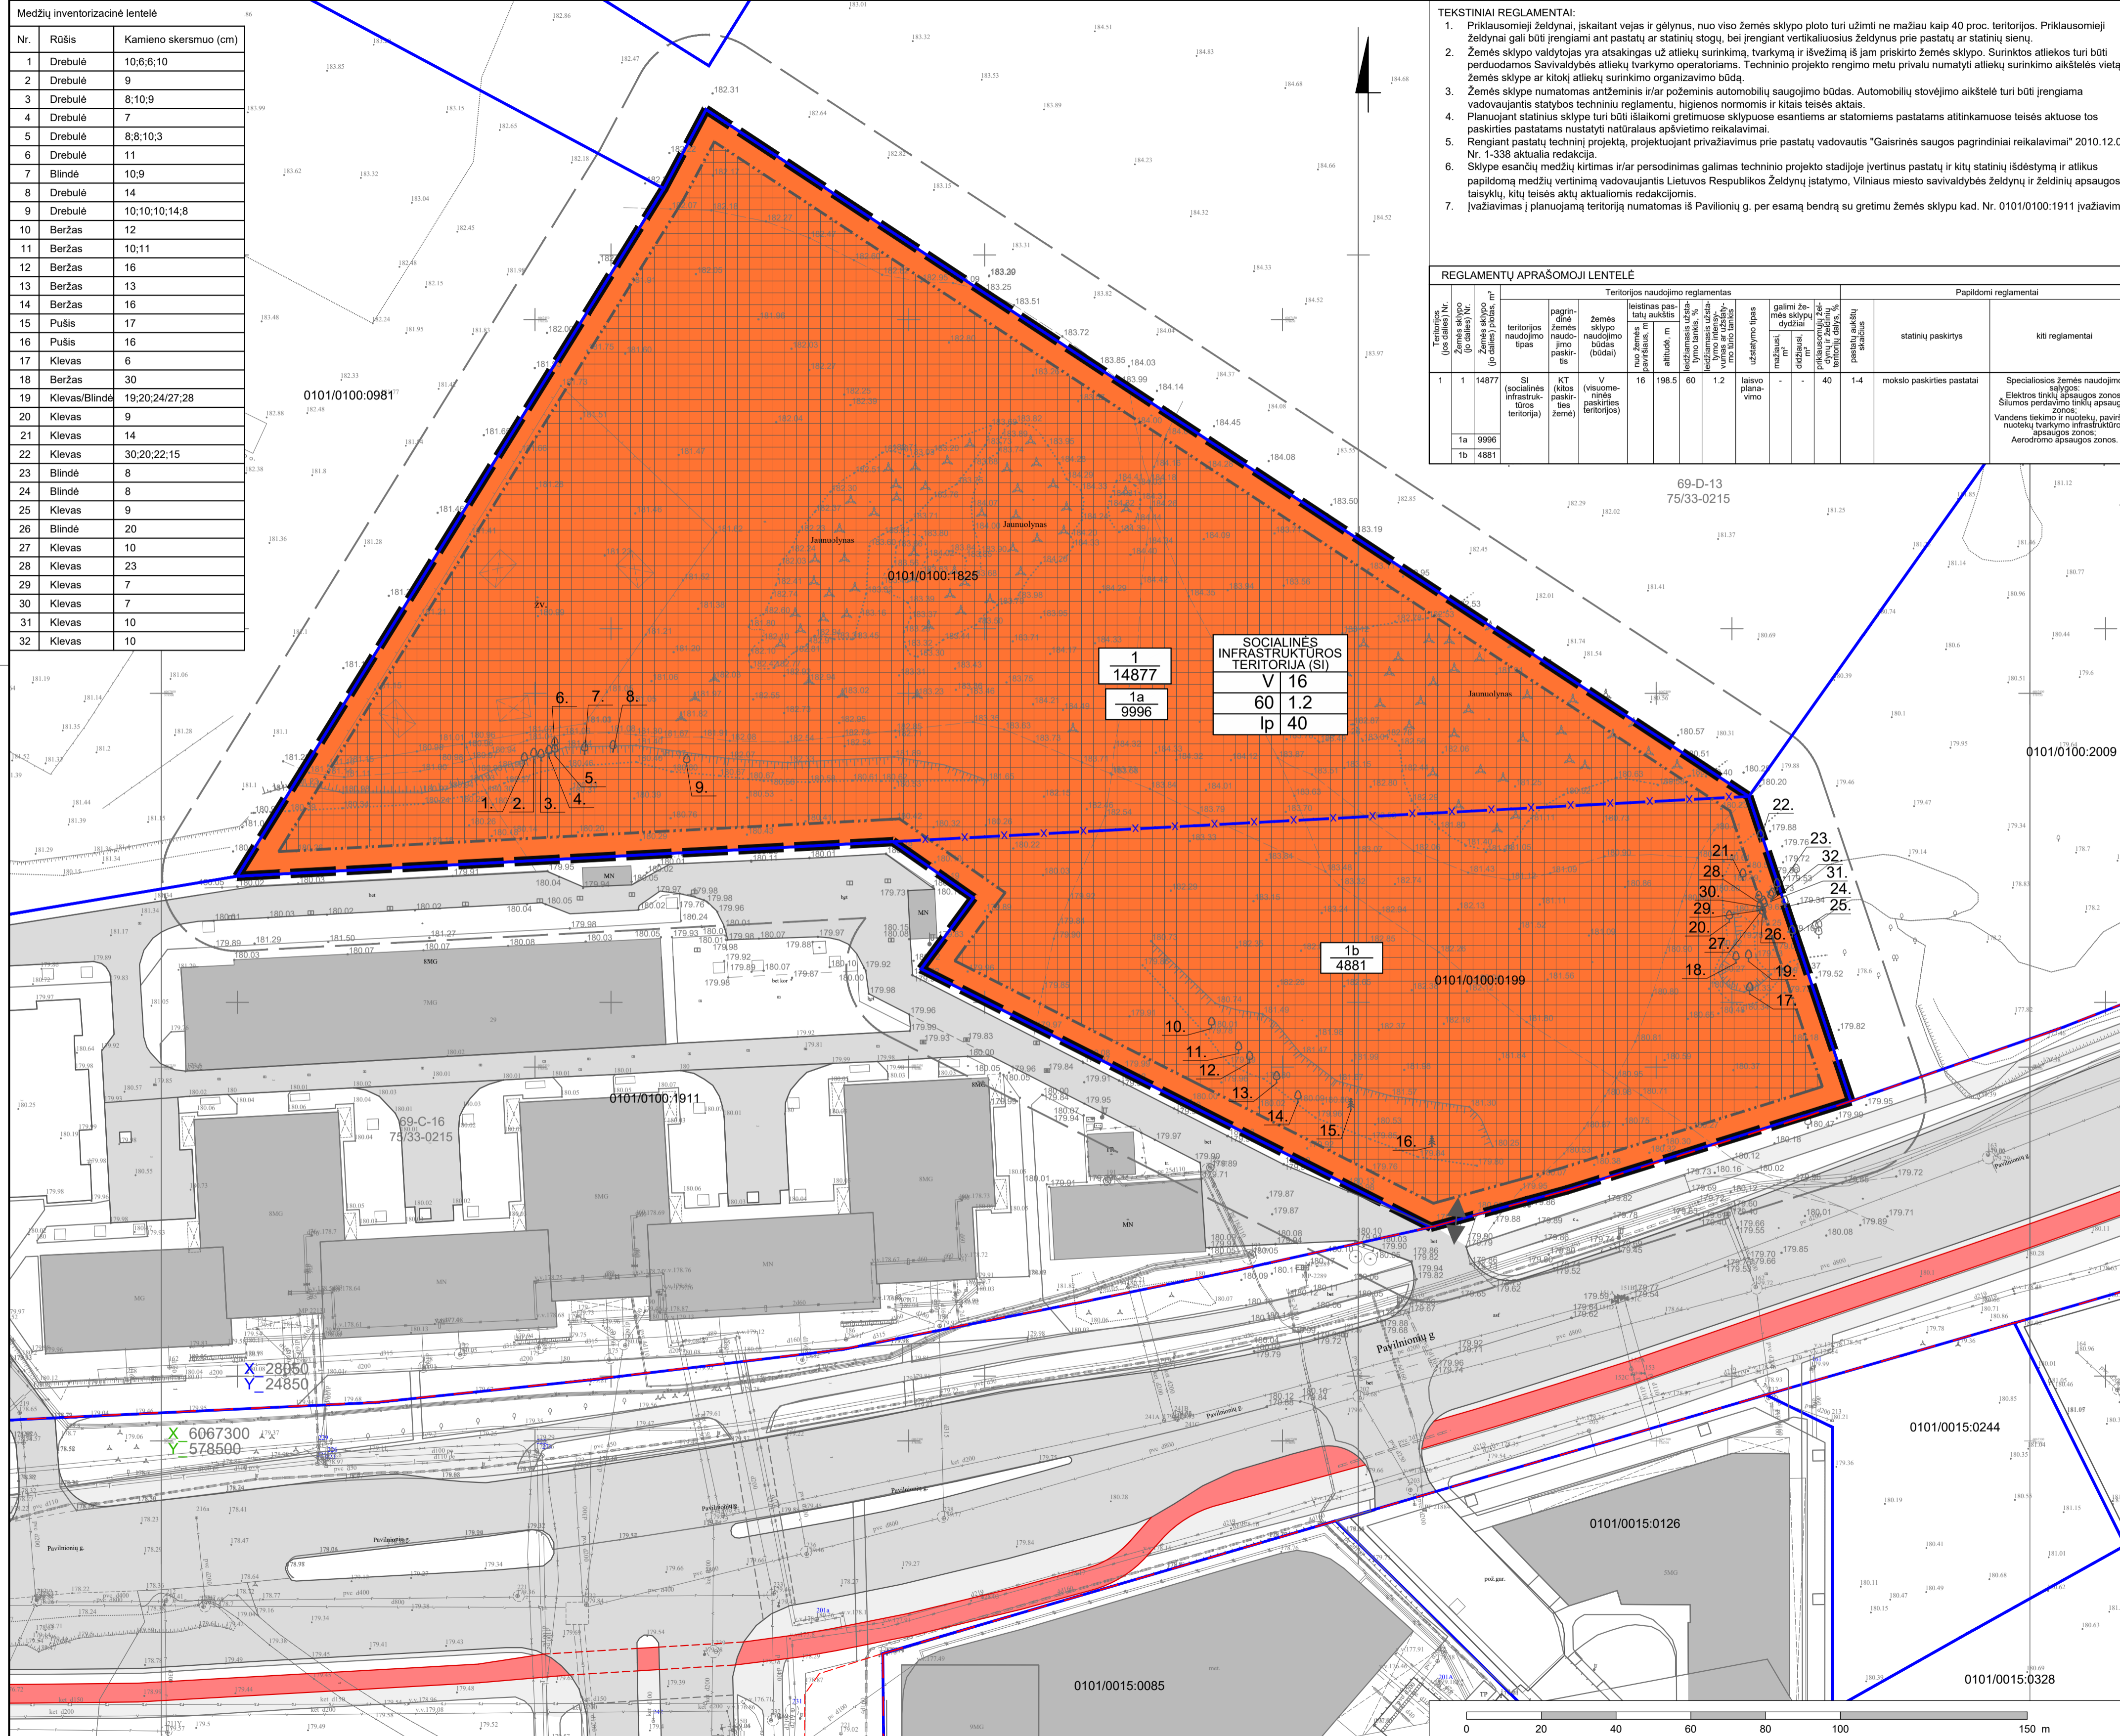

- TEKSTINIAI REGLAMENTAI:**
1. Priklausomiej želdynai, įskaitant vejas ir gėlynus, nuo viso žemės sklypo ploto turi užimti ne mažiau kaip 40 proc. teritorijos. Priklausomiej želdynai gali būti įrengiami ant pastatų ir statinių stogų, bei įrengiant vertikaliuosius želdynus prie pastatų ar statinių sienų.
 2. Žemės sklypo valdytojas yra atsakingas už atliekų surinkimą, tvarkymą ir išvežimą iš jam priskirto žemės sklypo. Surinktos atliekos turi būti perduodamos Savivaldybės atliekų tvarkymo operatoriams. Techninio projekto rengimo metu privalu numatyti atliekų surinkimo aikštelės vietą žemės sklype ar kitokį atliekų surinkimo organizavimo būdą.
 3. Žemės sklype numatomas antžeminis ir/ar požeminis automobilių saugojimo būdas. Automobilių stovėjimo aikštelė turi būti įrengiama vadovaujantis statybos techniniu reglamentu, higienos normomis ir kitais teisės aktais.
 4. Planuojant statinius sklype turi būti išlaikomi greituose sklypuose esantiems ar statomiems pastatams atitinkamose teisės aktuose tos paskirties pastatams nustatyti natūralaus apšvietimo reikalavimai.
 5. Rengiant pastatų techninį projektą, projektuojant privažiavimus prie pastatų vadovautis "Gaisrinės saugos pagrindiniai reikalavimai" 2010.12.07 Nr. 1-338 aktualia redakcija.
 6. Sklype esančių medžių kirtimas ir/ar persodinimas galimas techninio projekto stadijoje įvertinus pastatų ir kitų statinių išdėstymą ir atlikus papildomą medžių vertinimą vadovaujantis Lietuvos Respublikos Želdynų įstatymo, Vilniaus miesto savivaldybės Želdynų ir želdinių apsaugos taisyklų, kitų teisės aktų aktualiomis redakcijomis.
 7. Įvažiavimas į planuojamą teritoriją numatomas iš Pavilonių g. per esamą bendrą su gretim žemės sklypu kad. Nr. 0101/0100:1911 įvažiavimą.

Teritorijos naudojimo reglamentas		Papildomi reglamentai	
Teritorijos naudojimo tipas	leistas pas-tatų aukštis (metrais)	statinių paskirtys	kiti reglamentai
1 1 14877 (socialinės infrastruktūros teritorija)	16	mokslų paskirties pastatai	Specialiosios žemės naudojimo zonos: Elektros tinklų apsaugos zonos; Silumos perdavimo tinklų apsaugos zonos; Vandens tiekimo ir nuotekų, paviršinių nuotekų tvarkymo infrastruktūros apsaugos zonos; Aerodromo apsaugos zonos.
1a 9996	60		
1b 4881	1.2		



SUTARTINIAI ŽENKLAI		TERITORIJOS NAUDOJIMO REGLAMENTAI	
	Planuojamos teritorijos riba		N - sklypo, jo dalies numeris
	10 metrų atstumo nuo planuojamos teritorijos riba		M - sklypo, jo dalies plotas, m²
	Esamų sklypų ribos		T - teritorijos naudojimo tipas
	Naikinamos sklypų ribos		1 - žemės naudojimo būdas (būdas):
	Statybos riba		2 - leistinas pastatų aukštis (metrais)
	Statybos zona		3 - leistinas žemės sklypo užstatymo tankis
	Gatvių važiavimo dalies ribos		4 - leistinas žemės sklypo užstatymo intensyvumas
	Dviratelių takų ribos		5 - užstatymo tipas
	Pesčių takų ribos		6 - priklausomųjų želdynų ir želdinių teritorijų dalys, %
	Esami pastatai	Teritorijos naudojimo tipas:	
	Įvažiavimas - išvažiavimas		Socialinės infrastruktūros teritorija (SI)
	Esami medžiai (numeris lentelėje)		

licencijos 1GKV-562 2M-M127		objektas: Pavilonių g., Vilnius	Paraiškos Nr. TIIIS1-20220823-061133
Kartografas	D.NAGINĖ	užsakovas:	brėžinys: topografinis inžinerinis planas
		koordinatų sistema: LKS-94 / vietinė	aukščių sistema: LAS07
		horizontalės mastelis: kas 0.5 m.	masinis lapas / lapų: 1 / 1

o	2023-04-27	LAIDOS STATUSAS, KEITIMO PRIEŽASTIS (JEI TAIKOMA)	
KVAL. PATV. DOK. NR.		Statinio projekto pavadinimas TERITORIJOS TARP GABIJOS GATVĖS IR UKMĖRGĖS PLETO DETALIOJO PLANO SKLYPŲ NR. 59 (KADASTRO NR. 0101/0100:1825) IR NR. 81 (PAVILONIŲ G. 25, KADASTRO NR. 0101/0100:199) SPRENDINIŲ KOREGAVIMAS	
TPV 0067	PV	Giedrius Bireta	Statinio numeris ir pavadinimas, dokumento pavadinimas
TPV 0067	arch.	Giedrius Bireta	PAGRINDINIS BRĖŽINYS
LT	Statytojas ir (arba) užsakovas	Vilniaus miesto savivaldybės administracijos direktorius	Dokumento žymuo
			VP 22-353
			Lapas / Lapų
			1 / 1