


**SUTARTINIAI ŽYMĖJIMAI:**


Rekonstruojamas vandentiekio tinklas	RYT
Rekonstruojamas nuotekų tinklas	RF1
Kitu projektu rekonstruojamas paviršinių nuotekų tinklas	LT
Kitu projektu rekonstruojamas paviršinių nuotekų tinklas	RLT
Esamas nuotekų tinklas	FK
Esamas paviršinių nuotekų tinklas	L
Esamas vandentiekio tinklas	V
Esamas ryšio kabelis	+
Esamas elektros kabelis 10 kV	+
Esamas elektros kabelis 0,4 kV	+
Esamas apšvietimo tinklas	+
Esamas dujų tinklas	+
Esamas šilumos tinklas	+

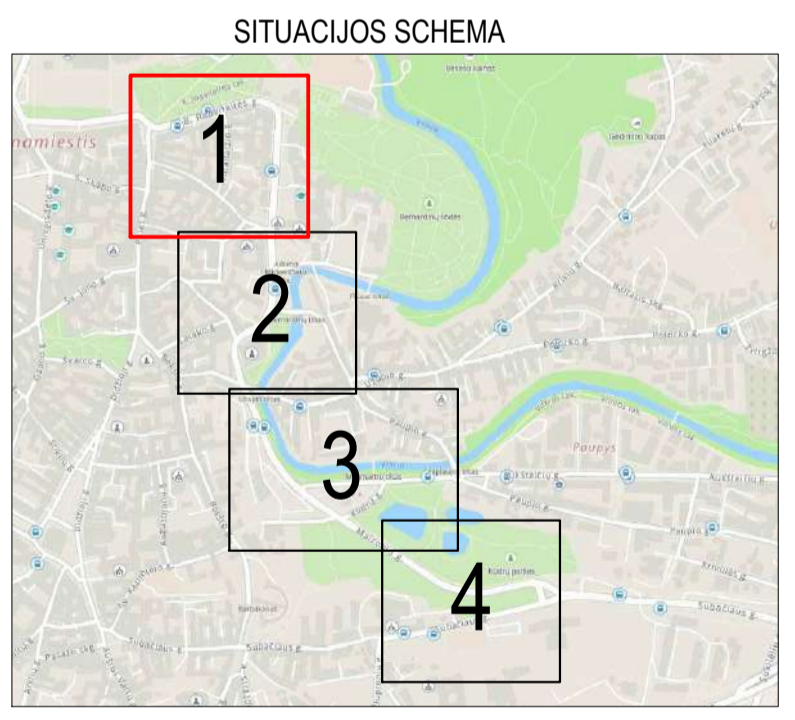

DARBŲ ATLIKIMO PASTABOS:


1. REKONSTRUOJAMŲ TINKLŲ DARBUS GATVĖSE VYKDYTI MAŽIAUSIO EISMO INTENSIVUMO METU. DARBO ZONOS TERITORIJAS APTVERTI SIGNALINE JUOSTA, PASTATYTI EISMO APRIBOJIMŲ NUMATANČIUS ŽENKLUS.
2. ŽEMĖS DARBUS VYKDYTI VADOVAUJANTI STR 106.01.2016 „STATYBOS DARBAI STATINIO STATYBOS PRIEŽIŪRA“ REKALAVIMAMS.
3. TINKLŲ TIESIMĄ NUMATYTI ATSKIRIAMS RIŠIOJAMS, SUTEIKIANTIS GYVENTOJAMS GALIMYBĘ PRIVAŽIuoti Prie Namų IR KITIŲ ObjektŲ.
4. PRIEŠ PRADĖDAMI INŽINERINIŲ TINKLŲ REKONSTRAVIMO IR ĮRENGIMO DARBUS, ESAMŲ TINKLŲ TRASOMAS NUSTATYTI, PAŽYMĖTI IR AKTU SURAŠYTI IŠKVIESTI SUINTERESUOTŲ BENDROVIŲ ATSTOVUS.
5. SANDĖLIuoti MEDŽIAGAS VIRŠ ESAMŲ INŽINERINIŲ TINKLŲ DRAUŽIAMAS PAVOJINGOS ZONOS TURI BŪTI PAŽYMĖTOS ĮSPĖJAMAISIAIS IR DRAUŽIAMAISIAIS ŽENKLAIS, O DARBO VIETOS GERAI APSIŠVIESTOS.
6. STATYBOS DARBAI GATVĖS RIBOSE VYKDOMI VADOVAUJANTI STR 106.01.2016 STATYBOS DARBAI STATINIO STATYBOS PRIEŽIŪRA, LIETUVOS RESPUBLIKOS VYRIAUSYBĖS 2017-05-22 Nutarimu Nr. 212 Patvirtintu Kelių Prižiūros TVarkos Aprašu, LIETUVOS RESPUBLIKOS SAUGIAS EISMO AUTOMOBILIŲ KELIAIS ĮSTATYMU IR KITAS SUSIJUSIAS TEISĖS AKTAS.
7. PRIEŠ DARBŲ PRADŽIĄ ATLIKTI ARCHEOLOGINIUS TYRINĖJIMUS, NEUDINTOSE ŽEMĖS VIETOSE.

0	2024-10	Projektiniai pasiūlymai ir jų viešinimas.		
LAIDA	ISLEIDIMO DATA	LAIDOS STATUSAS, KEITIMO PRIEŽASTIS (JEI TAIKOMA)		
KVAL. PATV. DOK. NR.	el.paltas: anio@palanosprojektai.com tel.: +37061227722		STATINIO PROJEKTO PAVADINIMAS Vandentiekio ir nuotekų šalinimo tinklų Barboros Radvilaitės g., Maironio g., Onos Šimaitės g., Kūdrų g., Aukštaičių g., Vilniaus m. sav. rekonstravimo projektas	
27459	SPV	Kęstutis Palanika	STATINIO PAVADINIMAS, DOKUMENTO PAVADINIMAS	LAIDA
38878	SPDV	Marius Pakalniškis	Vandentiekio ir nuotekų šalinimo tinklų sav. rekonstravimo projektas	LAPAS LAPŲ
			Vandentiekio ir nuotekų šalinimo tinklų planas	M1:500 0
LT	STATYTOJAS IR (ARBA) UŽSAKOVAS	DOKUMENTO ŽYMUO	PP-24-153-XX-PP-B-01	1 4
	UAB "Vilniaus vandens"			

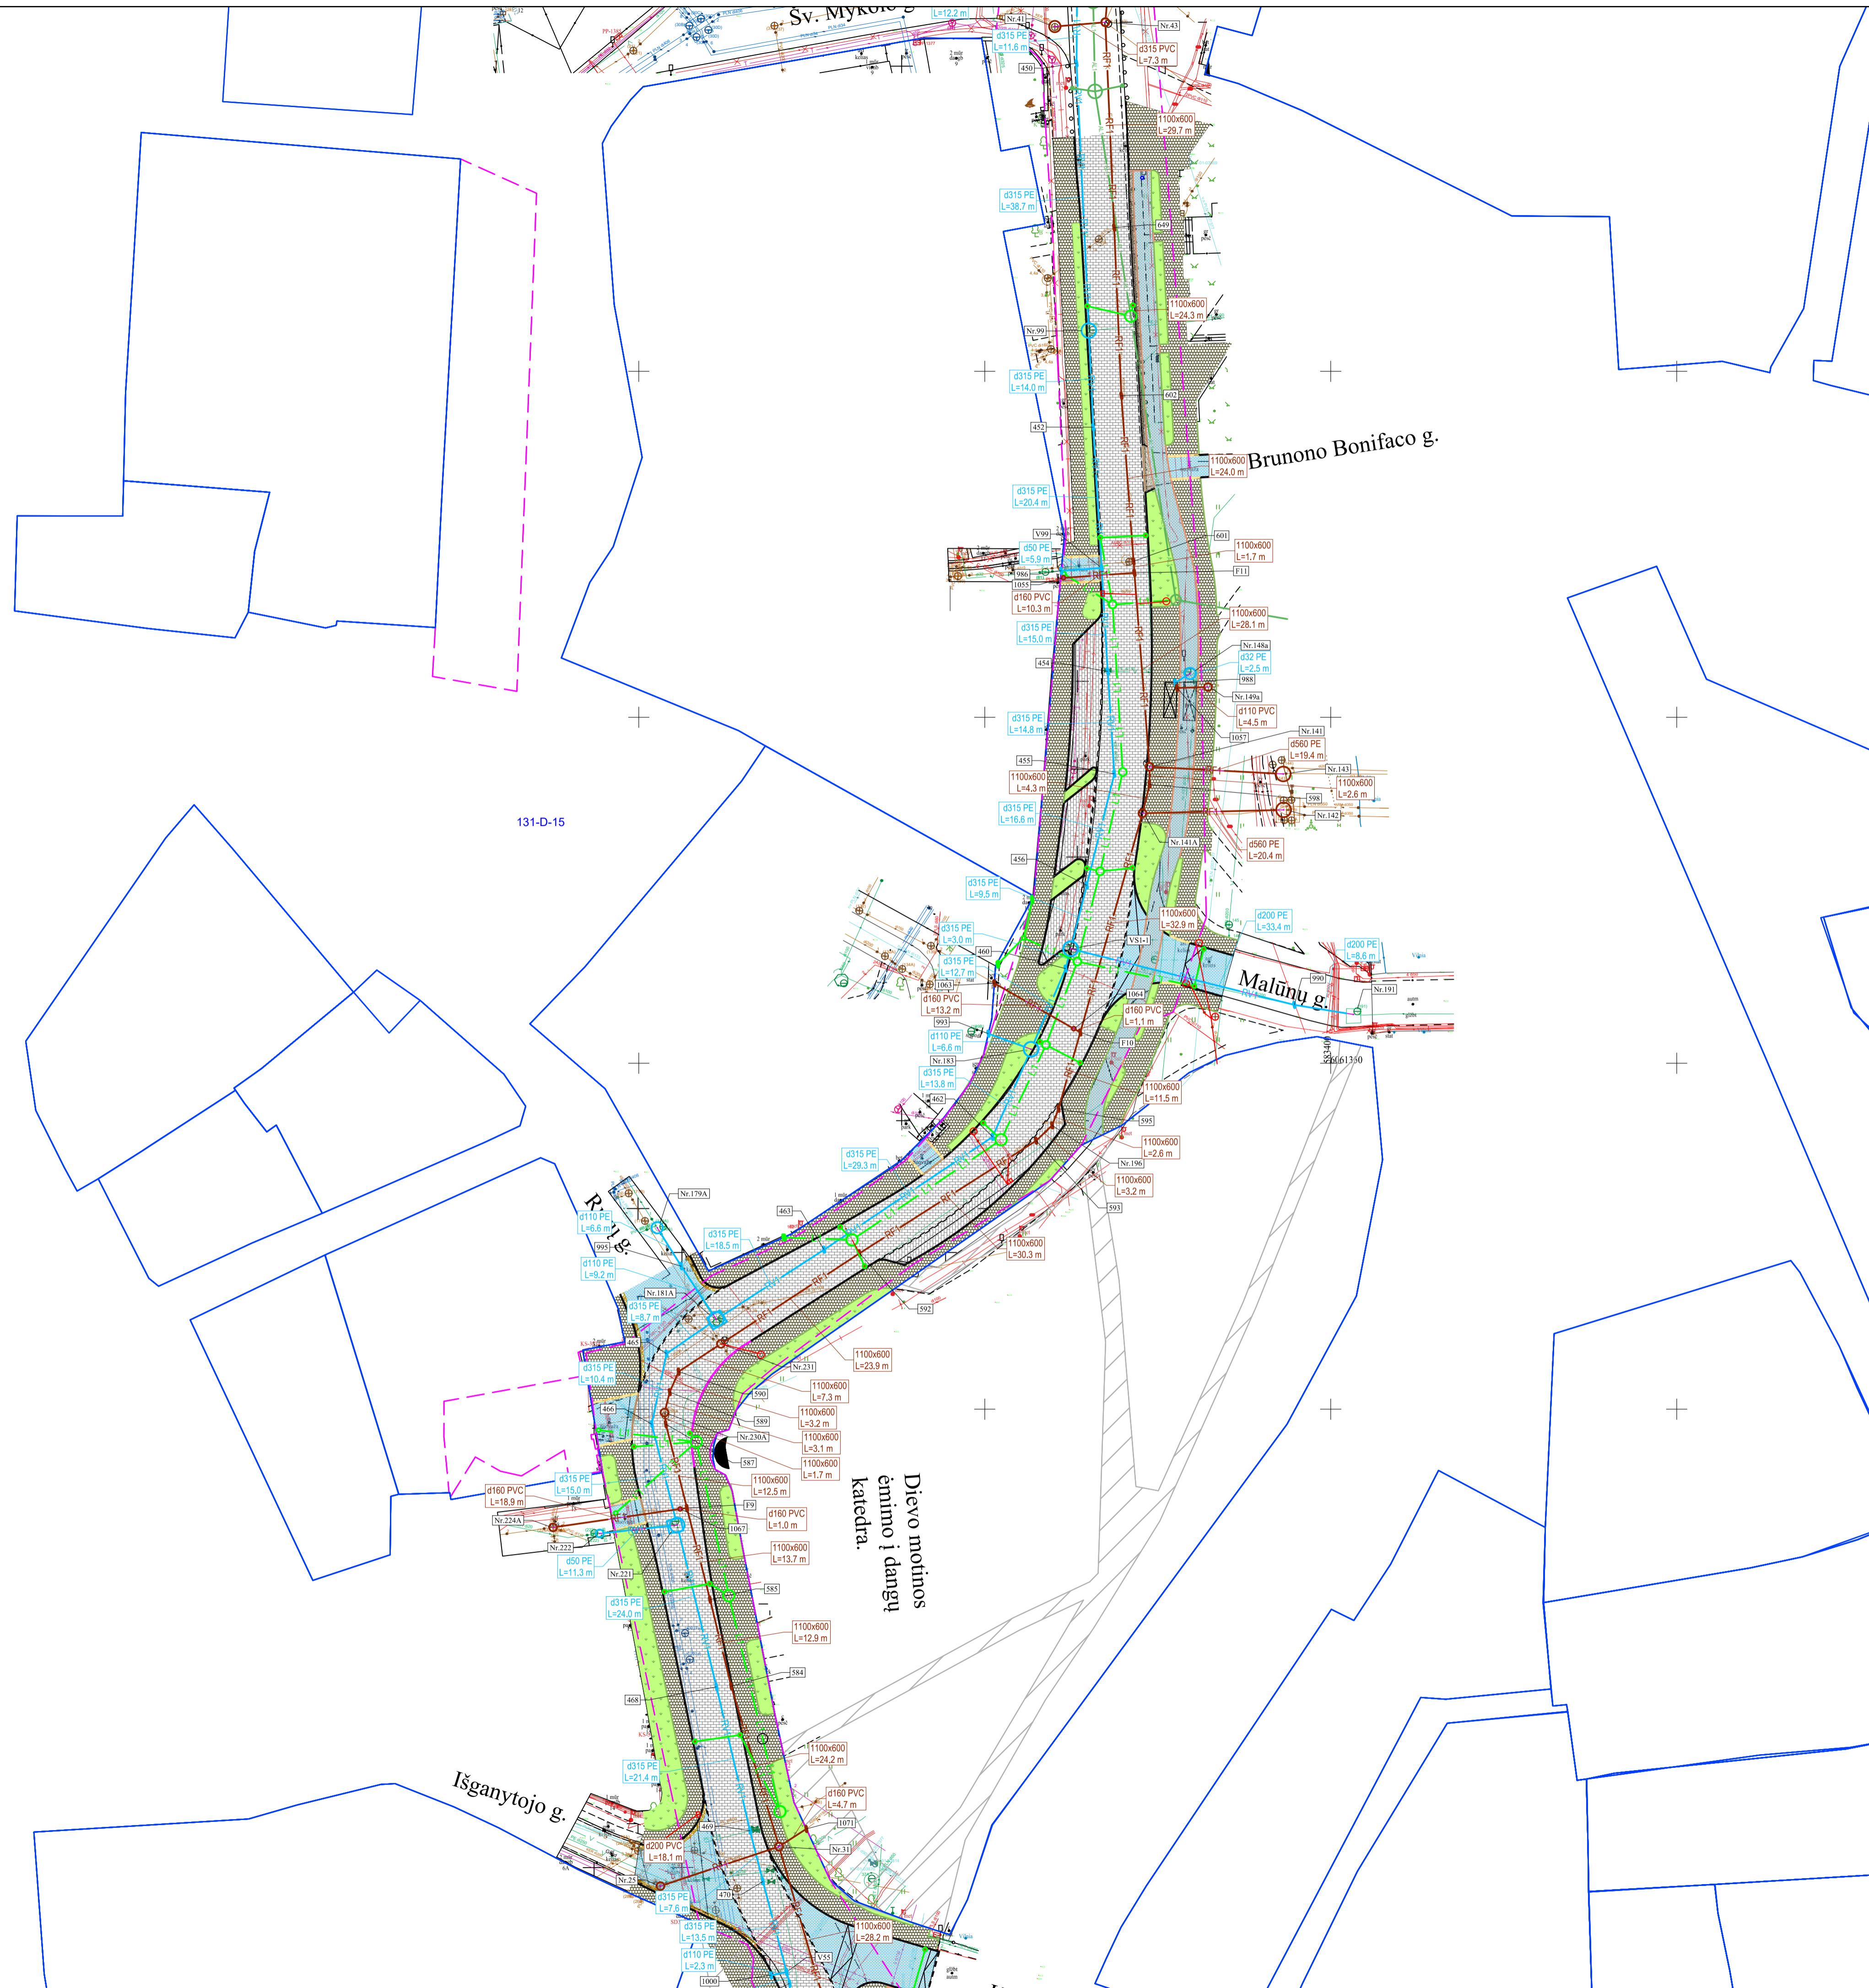


**SUTARTINIAI ŽYMĖJIMAI:**

Rekonstruojamas vandentiekio tinklas	RYT
Rekonstruojamas nuotekų tinklas	RF1
Kitu projektu rekonstruojamas paviršinių nuotekų tinklas	L1
Kitu projektu rekonstruojamas paviršinių nuotekų tinklas	RL1
Esamas nuotekų tinklas	FK
Esamas paviršinių nuotekų tinklas	L
Esamas vandentiekio tinklas	V
Esamas ryšio kabelis	+
Esamas elektros kabelis 10 kV	+
Esamas elektros kabelis 0,4 kV	+
Esamas apšvietimo tinklas	+
Esamas dujų tinklas	+
Esamas šilumos tinklas	+

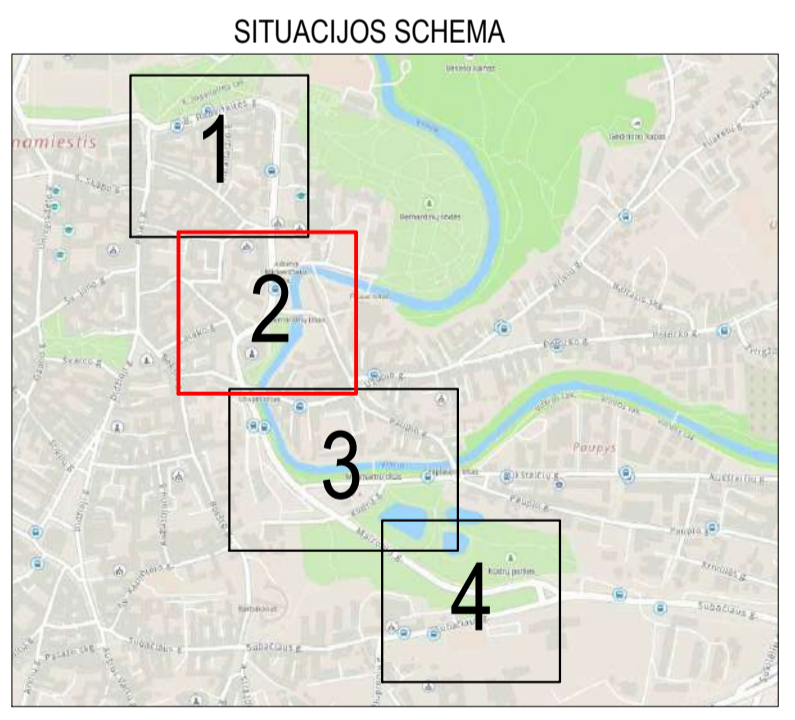


- DARBŲ ATLIKIMO PASTABOS:
1. REKONSTRUOJAMŲ TINKLŲ DARBUS GATVĖSE VYKDYTI MAŽIAUSIO EISMO INTENSIVUMO METU. DARBO ZONOS TERITORIJAS APTVERTI SIGNALINE JUOSTA, PASTATYTI EISMO APRIBOJIMŲ NUMATANČIUS ŽENKLUS.
  2. ŽEMĖS DARBUS VYKDYTI VADOVAUJANTI STR 1.06.01.2016 „STATYBOS DARBAI STATINIO STATYBOS PRIEŽIŪRA“ REKALAVIMAMS.
  3. TINKLŲ TIESMŲ NUMATYTI ATSKIRIUS RIŠIŲŽAKS, SUTEIKIANT GYVENTOJAMS GALIMYBĘ PRIVAŽIuoti PRIE NAMŲ IR KITŲ OBJEKTŲ.
  4. PRIEŠ PRADĖDANT INŽINERINIŲ TINKLŲ REKONSTRAVIMO IR ĮRENGIMO DARBUS, ESAMŲ TINKLŲ TRASAS NUSTATYTI, PAŽYMĖTI IR AKTU SURAŠYTI IŠKVIESTI SUINTERESUOTŲ BENDROVIŲ ATSTOVUS.
  5. SANDĖLIuoti MEDŽIAGAS VIRŠ ESAMŲ INŽINERINIŲ TINKLŲ DRAUŽIAMA. PAVOJINGOS ZONOS TURI BŪTI PAŽYMĖTOS ĮSPĖJAMISIAIS IR DRAUŽIAMISIAIS ŽENKLAIS, O DARBO VIETOS GERAL APŠVIESTOS.
  6. STATYBOS DARBAI GATVĖS RIBOSE VYKDOMI VADOVAUJANTI STR 1.06.01.2016 STATYBOS DARBAI STATINIO STATYBOS PRIEŽIŪRA, LIETUVOS RESPUBLIKOS VYRIAUSYBĖS 2017-05-22 NUTARIMU NR. 212 PATVIRTINTU KELIŲ PRIEŽIŪROS TVARKOS APRASU, LIETUVOS RESPUBLIKOS SAUGLAIS EISMO AUTOMOBILIŲ KELIAIS ĮSTATYMU IR KITAIŠ SUSIJUSIŠS TEISĖS AKTAIS.
  7. PRIEŠ DARBŲ PRADŽIĄ ATLIKTI ARCHEOLOGINIUS TYRĖJIMUS, NEUJDINTOSE ŽEMĖS VIETOSE.

0	2024-10	Projektiniai pasiūlymai ir jų viešinimas.
LAIDA	IŠLEIDIMO DATA	
LAIDOS STATUSAS, KEITIMO PRIEŽASTIS (JEI TAIKOMA)		
KVAL.	STATINIO PROJEKTO PAVADINIMAS	
PATV.	Vandentiekio ir nuotekų šalinimo tinklų Barbaros Radvilaitės g.,	
DOK. NR.	Maironio g., Onos Šimaitės g., Kūdrų g., Aukštaičių g., Vilniaus m. sav. rekonstravimo projektas	
27459	SPV	Keštutis Palaima
38878	SPDV	Marius Pakalniškis
STATINIO PAVADINIMAS, DOKUMENTO PAVADINIMAS		
Vandentiekio ir nuotekų šalinimo tinklai		
Vandentiekio ir nuotekų šalinimo tinklų planas		
M1:500		
LT	STATYTOJAS IR (ARBA) UŽSAKOVAS	DOKUMENTO ŽYMUO
	UAB "Vilniaus vandens"	PP-24-15-3-XX-PP-B-01
		LAPAS LAPŲ
		2 4

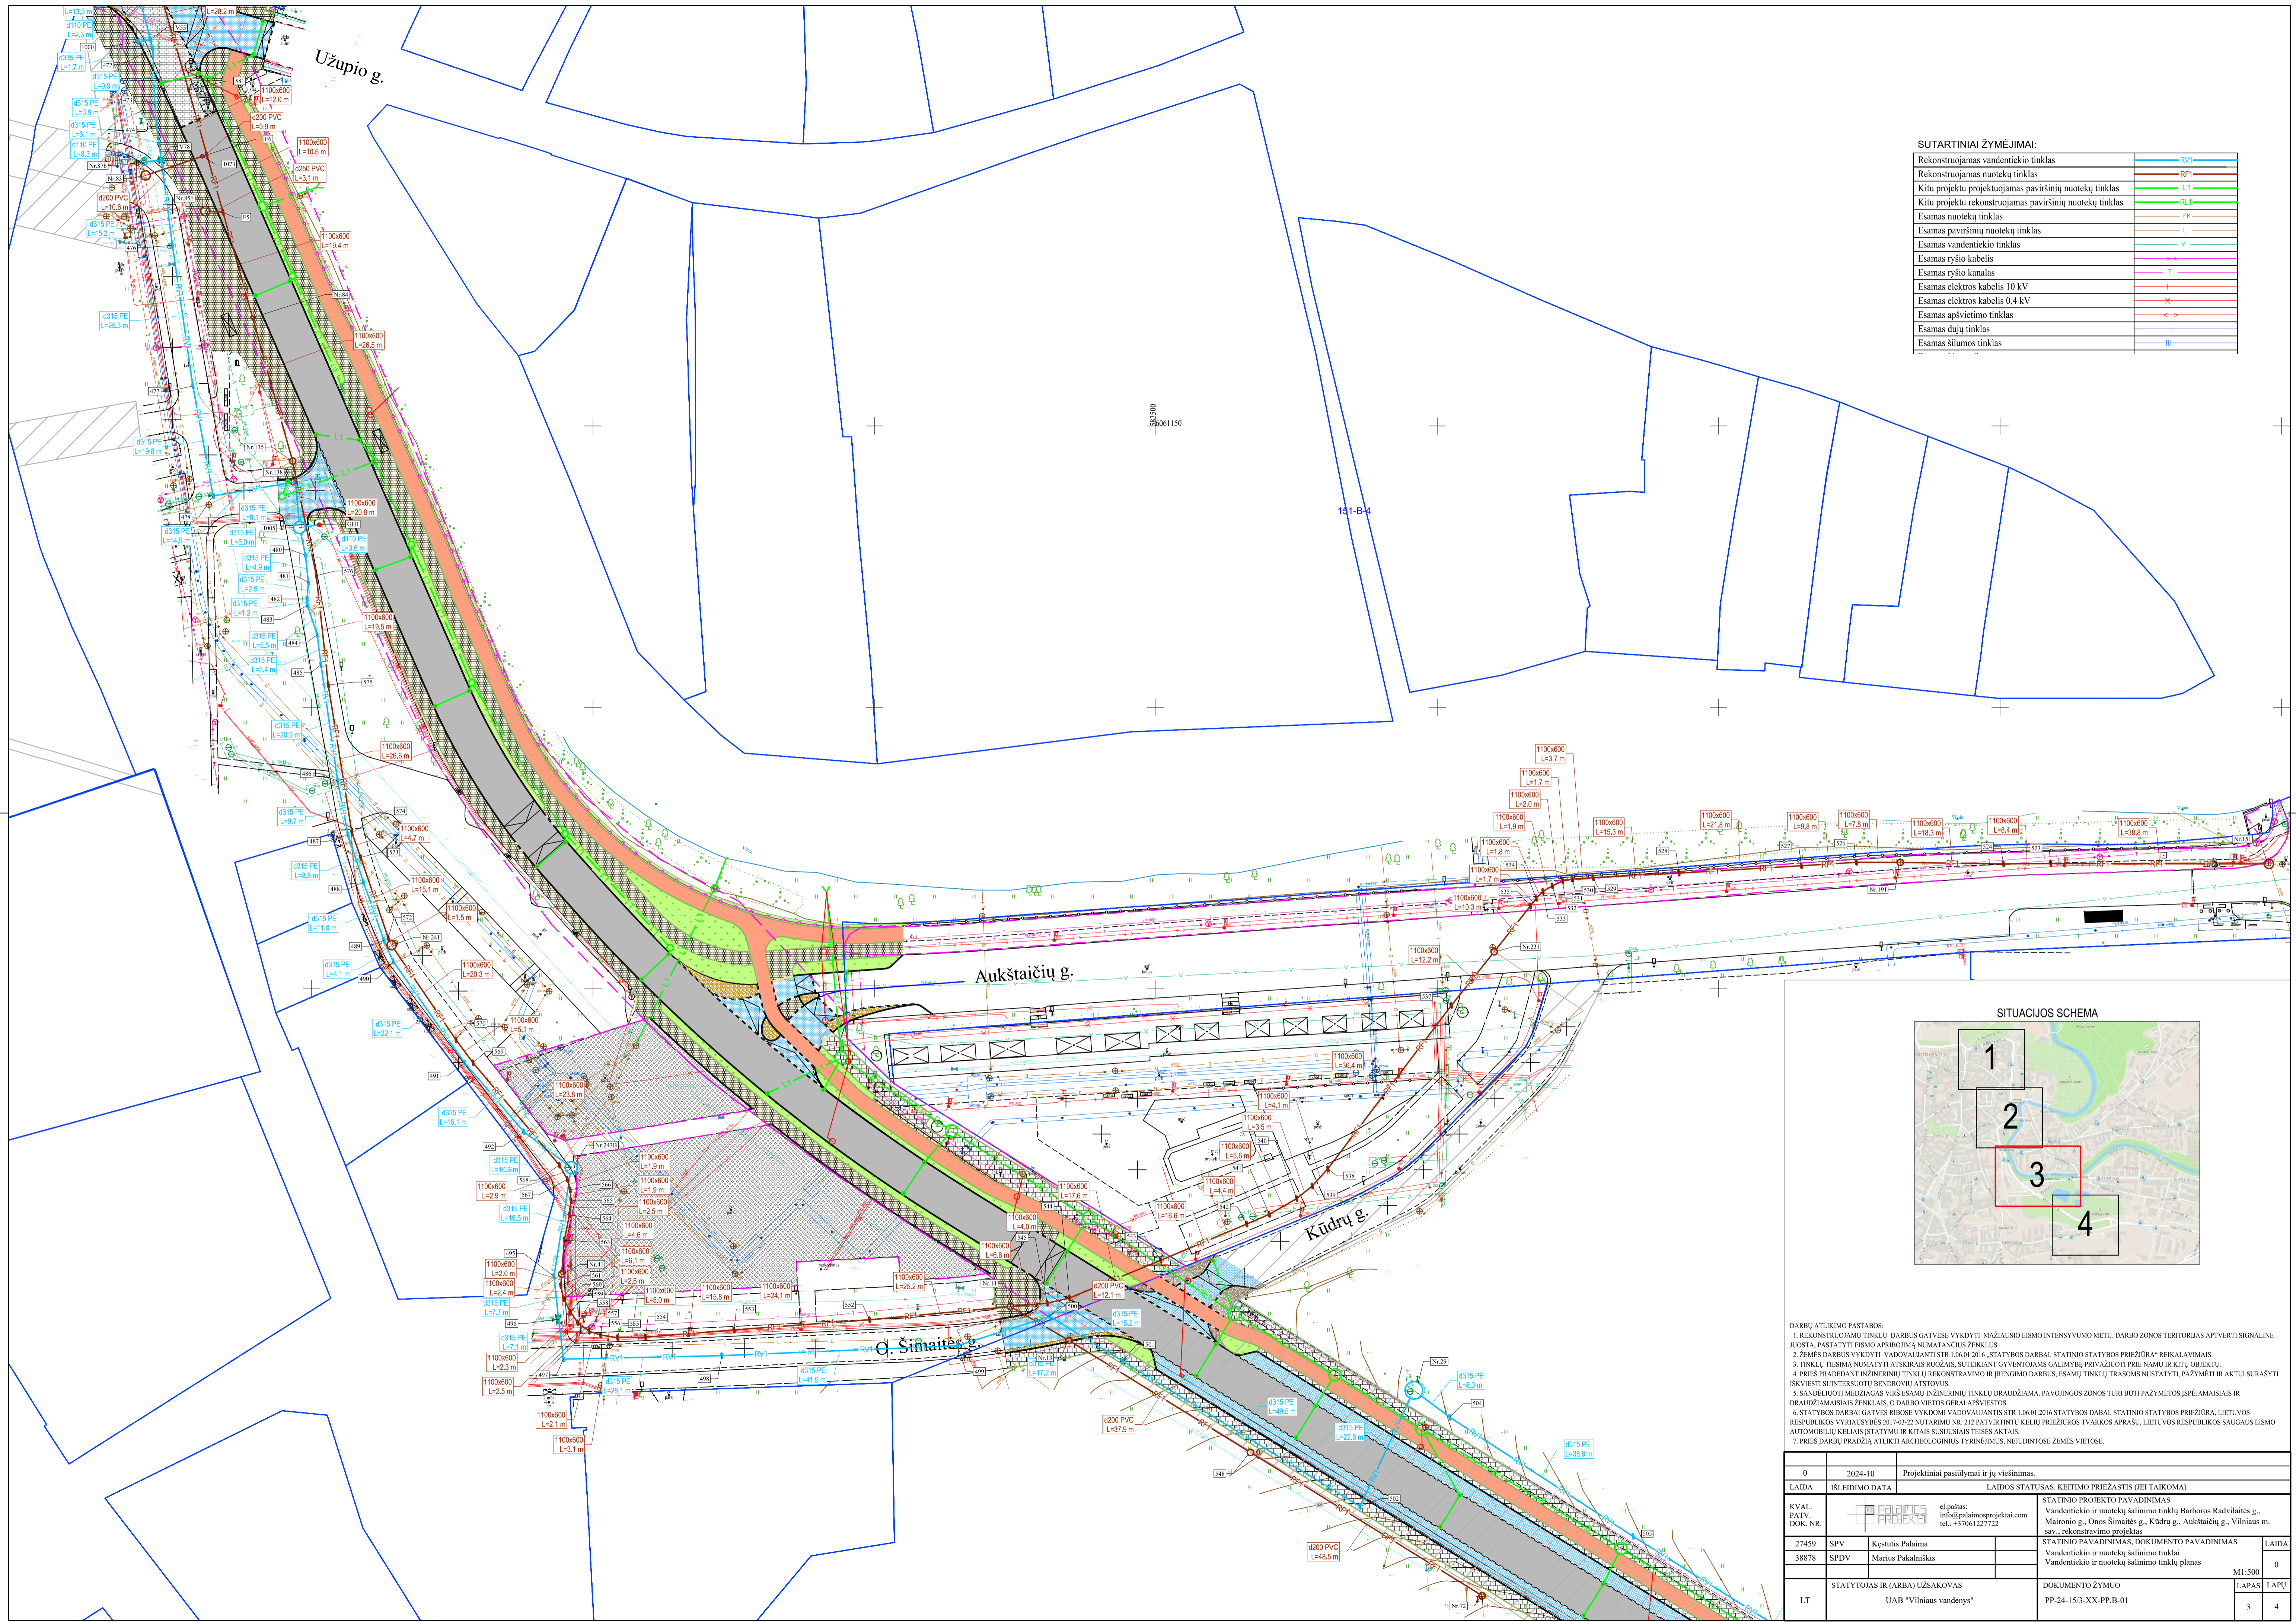

**SUTARTINIAI ŽYMĖJIMAI:**


Rekonstruojamas vandentiekio tinklas	RV1
Rekonstruojamas nuotekų tinklas	RF1
Kitu projektu projektuojamas paviršinių nuotekų tinklas	L1
Kitu projektu rekonstruojamas paviršinių nuotekų tinklas	RL1
Esamas nuotekų tinklas	Fx
Esamas paviršinių nuotekų tinklas	L
Esamas vandentiekio tinklas	V
Esamas ryšio kabelis	+
Esamas ryšio kanalas	+
Esamas elektros kabelis 10 kV	+
Esamas elektros kabelis 0,4 kV	+
Esamas apšvietimo tinklas	+
Esamas dujų tinklas	+
Esamas šilumos tinklas	+

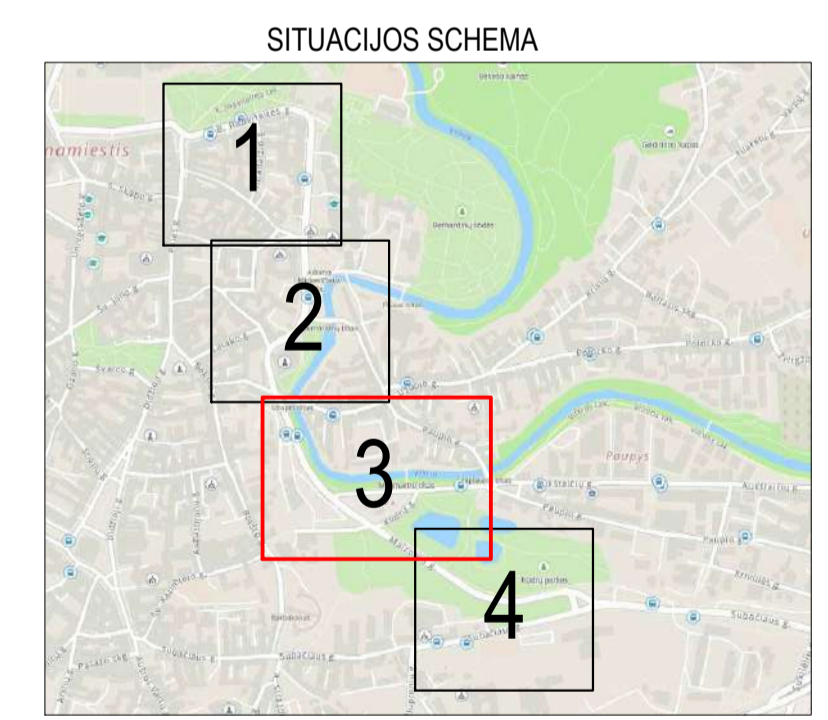

DARBŲ ATLIKIMO PASTABOS:

1. REKONSTRUOJAMŲ TINKLŲ DARBUS GATVĖSE VYKDYTI MAŽIAUSIO EISMO INTENSIVUMO METU. DARBO ZONOS TERITORIJAS APTVERTI SIGNALINE JUOSTA, PASTATYTI EISMO APRIBOJIMŲ NUMATANČIUS ŽENKLUS.
2. ŽEMĖS DARBUS VYKDYTI VADOVAUJANTI STR 1.06.01.2016 „STATYBOS DARBAI STATINIO STATYBOS PRIEŽIŪRA“ REKALAVIMAMS.
3. TINKLŲ TIESIMĄ NUMATYTI ATSKIRIAS RIZIKAS, SUITEKIANČIAS GYVENTOJAMS GALIMYBĖ PRIVAŽIuoti PRIE NAMŲ IR KITŲ OBJEKTŲ.
4. PRIEŠ PRADĖDAMI INŽINERINIŲ TINKLŲ REKONSTRAVIMO IR ĮRENGIMO DARBUS, ESAMŲ TINKLŲ TRASOMAS NUSTATYTI, PAŽYMĖTI IR AKTUJ SURAŠYTI IŠKVIESTI SUINTERESUOTŲ BENDROVŲ ATSTOVUS.
5. SANDĖLIuoti MEDŽIAGAS VIRŠ ESAMŲ INŽINERINIŲ TINKLŲ DRAUŽIAMA. PAVOJINGOS ZONOS TURI BŪTI PAŽYMĖTOS ĮSPĖJAMAISIAIS IR DRAUŽIJAMISIAIS ŽENKLAIS, O DARBO VIETOS GERAI APSIVIEŠOTOS.
6. STATYBOS DARBAI GATVĖSE RIBOSE VYKDOMI VADOVAUJANTI STR 1.06.01.2016 STATYBOS DARBAI STATINIO STATYBOS PRIEŽIŪRA, LIETUVOS RESPUBLIKOS VYRIAUSYBĖS 2017-05-22 NUTARIMU NR. 212 PATVIRTINTU KELIŲ PRIEŽIŪROS TVARKOS APRASU, LIETUVOS RESPUBLIKOS SAUGIAS EISMO AUTOMOBILIŲ KELIAIS ĮSTATYMU IR KITAS SUSIJUSIAS TEISĖS AKTUS.
7. PRIEŠ DARBŲ PRADŽIĄ ATLIKTI ARCHEOLOGINIUS TYRINĖJIMUS, NEUDINTOSE ŽEMĖS VIETOSE.


0	2024-10	Projektiniai pasiūlymai ir jų viešinimas.		
LAIDA	ĮŠLEIDIMO DATA	LAIDOS STATUSAS, KEITIMO PRIEŽASTIS (JEI TAIKOMA)		
KVAL. PATV. DOK. NR.	el.psltas: aniel@palanosprojektai.com tel.: +37061227222		STATINIO PROJEKTO PAVADINIMAS Vandentiekio ir nuotekų šalinimo tinklų Barbaros Radvilaitės g., Maironio g., Onos Šimaitės g., Kūdrų g., Aukštaičių g., Vilniaus m. sav. rekonstravimo projektas	
27459	SPV	Kęstutis Palaima		STATINIO PAVADINIMAS, DOKUMENTO PAVADINIMAS Vandentiekio ir nuotekų šalinimo tinklai Vandentiekio ir nuotekų šalinimo tinklų planas
38878	SPDV	Marius Pakalniškis		LAIDA 0
				M1:500
LT	STATYTOJAS IR (ARBA) UŽSAKOVAS	DOKUMENTO ŽYMUO	LAPAS	LAPŲ
	UAB "Vilniaus vandens"	PP-24-15/3-XX-PP-B-01	3	4

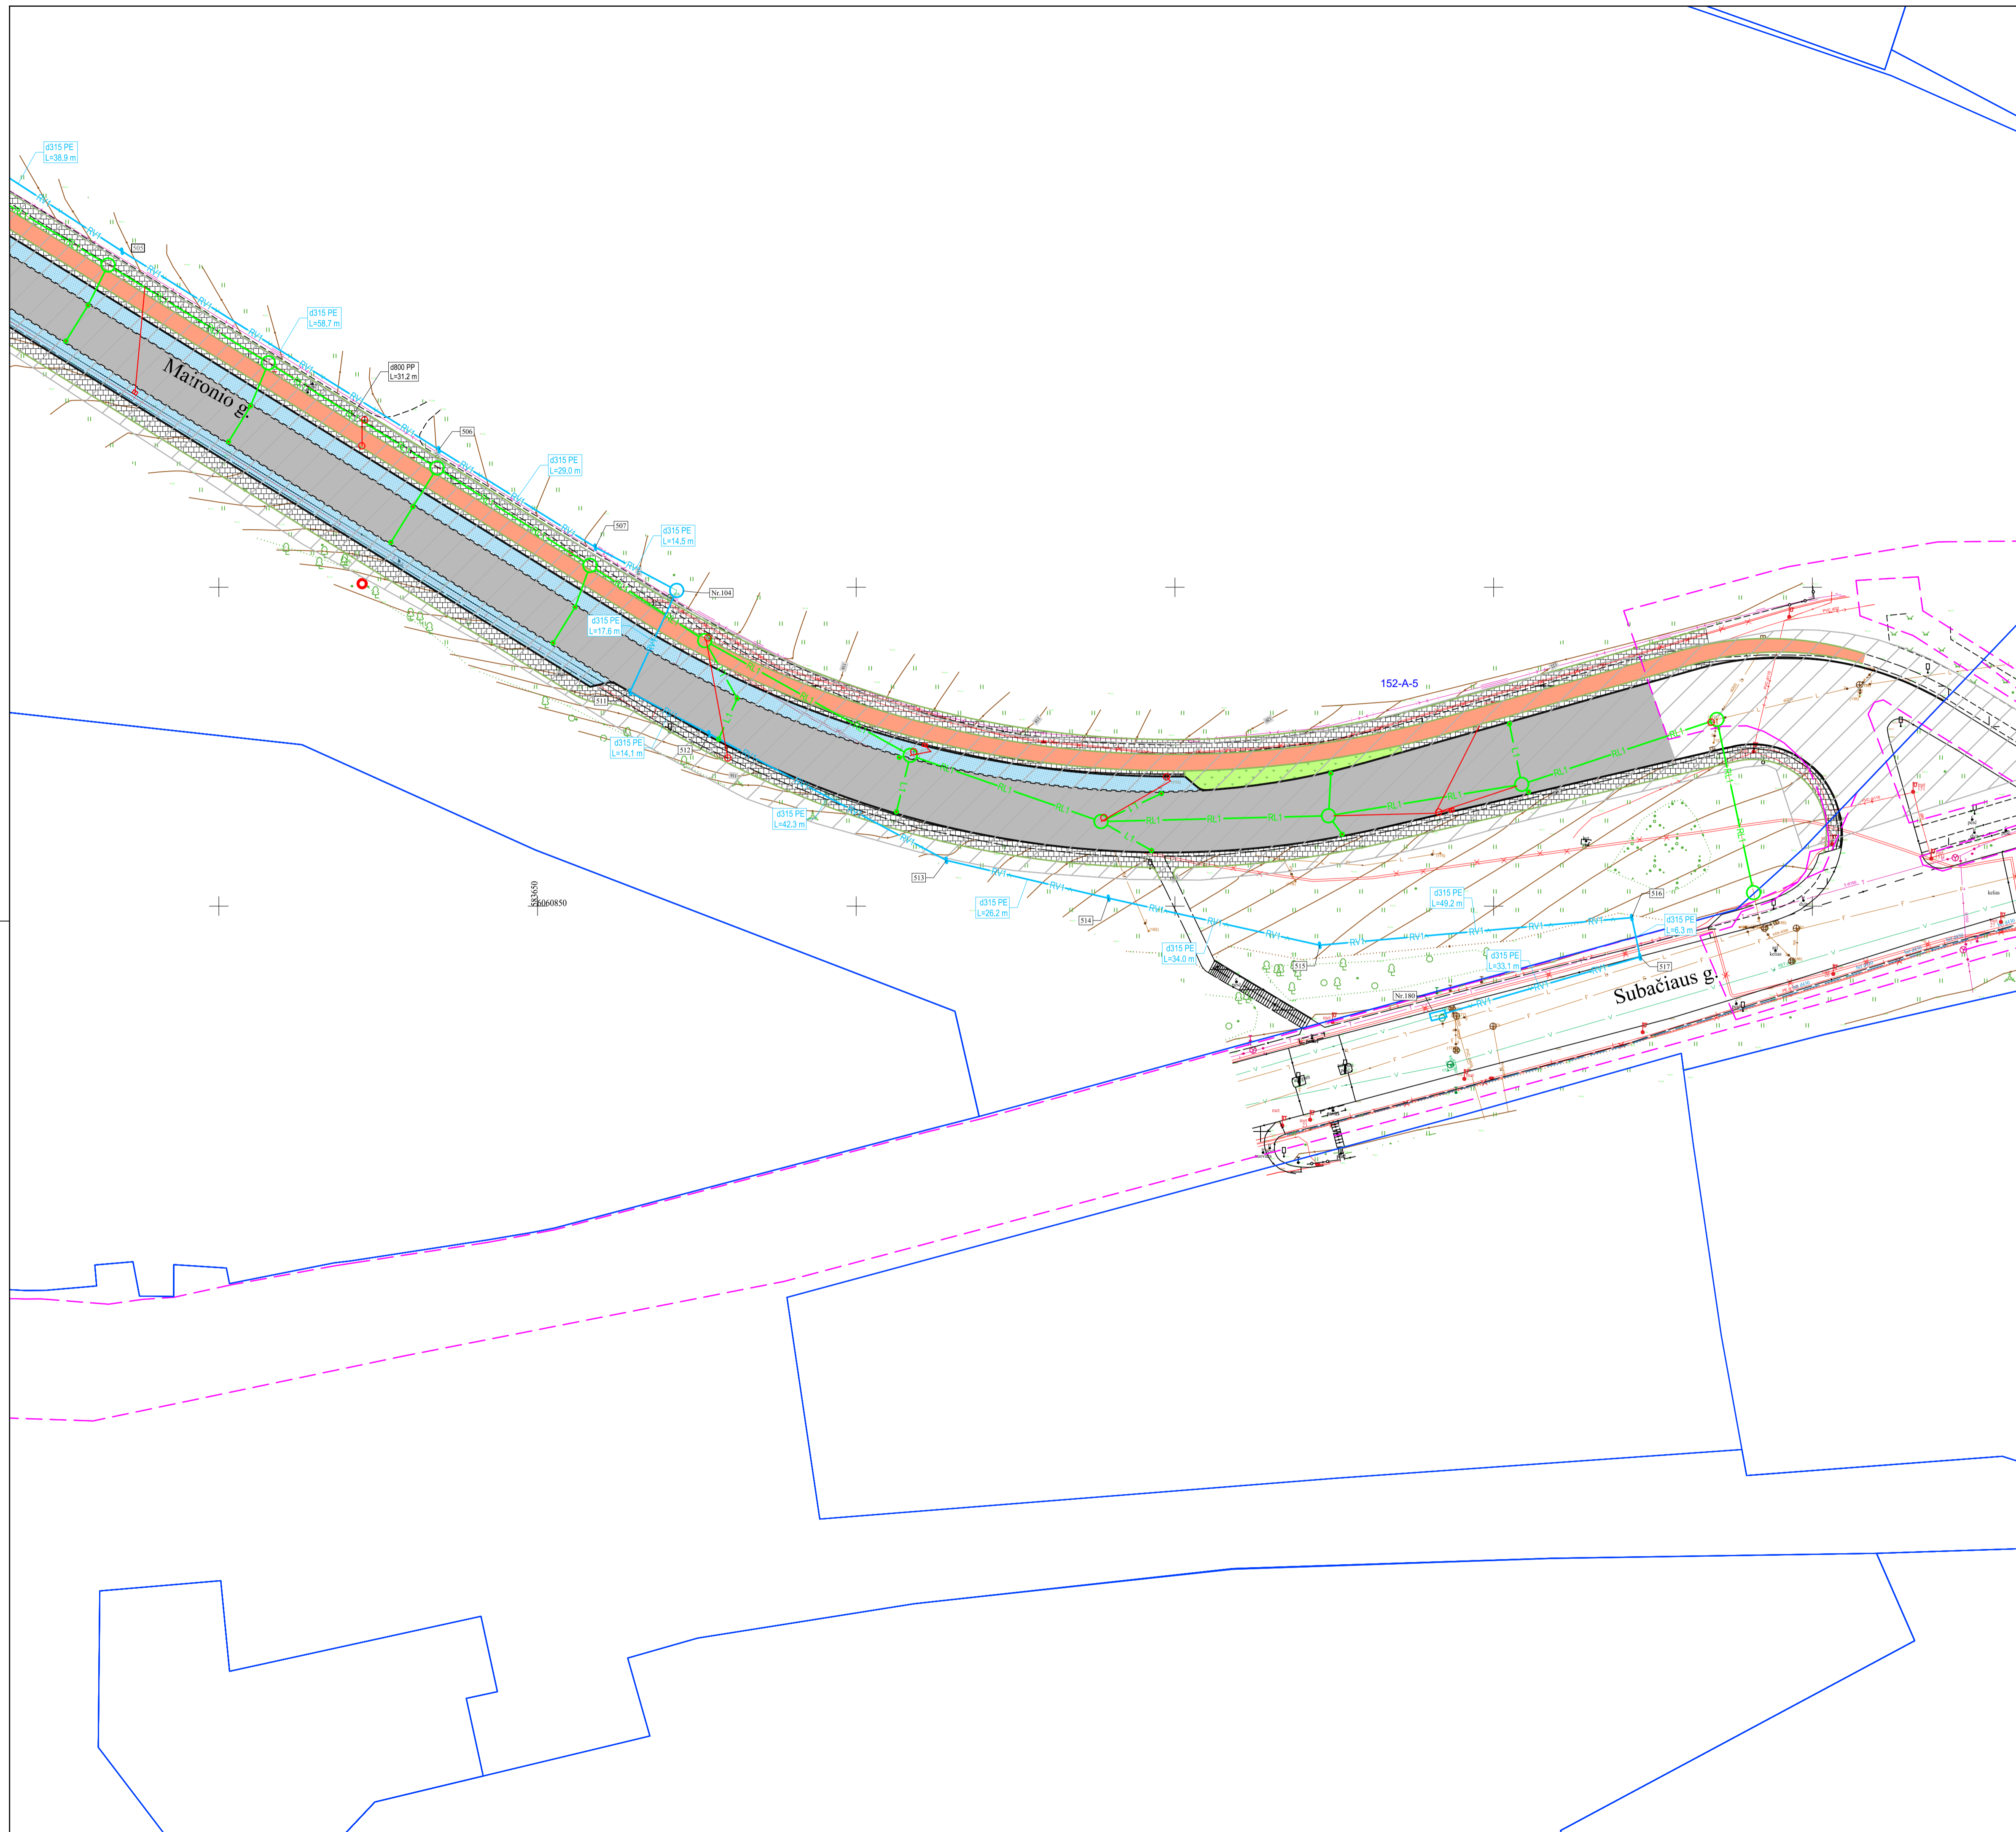

**SUTARTINIAI ŽYMĖJIMAI:**

Rekonstruojamas vandentiekio tinklas	RL1
Rekonstruojamas nuotekų tinklas	RF1
Kitu projektu rekonstruojamas paviršinių nuotekų tinklas	L1
Kitu projektu rekonstruojamas paviršinių nuotekų tinklas	RL1
Esamas nuotekų tinklas	FK
Esamas paviršinių nuotekų tinklas	L
Esamas vandentiekio tinklas	V
Esamas ryšio kabelis	T
Esamas elektros kabelis 10 kV	E
Esamas elektros kabelis 0,4 kV	X
Esamas apšvietimo tinklas	+
Esamas dujų tinklas	D
Esamas šilumos tinklas	H

**SITUACIJOS SCHEMA**

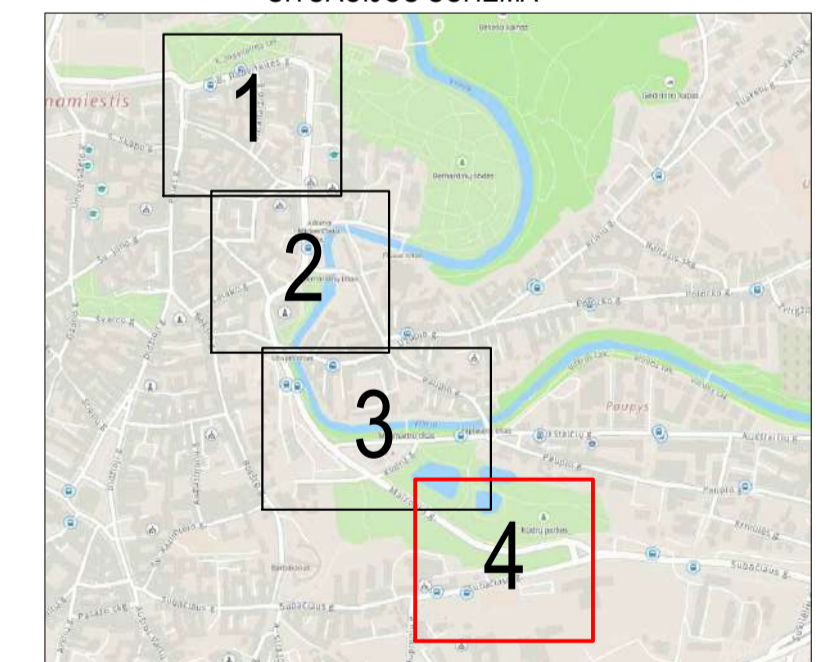

- DARBŲ ATLIKIMO PASTABOS:
1. REKONSTRUOJAMŲ TINKLŲ DARBUS GATVĖSE VYKDYTI MAŽIAUSIO EISMO INTENSIVUMO METU. DARBO ZONOS TERITORIJAS APTVERTI SIGNALINE JUOSTA, PASTATYTI EISMO APRIBOJIMŲ NUMATANČIUS ŽENKLUS.
  2. ŽEMĖS DARBUS VYKDYTI VADOVAUJANTI STR 1.06.01.2016 „STATYBOS DARBAI STATINIO STATYBOS PRIEŽIŪRA“ REKALAVIMAMS.
  3. TINKLŲ TIESMĄ NUMATYTI ATSKIRIAMS RIZIKAMS, SUTEIKIANČIEMS GYVENTOJAMS GALIMYBE PRIVAŽIUOTI PRIE NAMŲ IR KITŲ OBIEKTŲ.
  4. PRIEŠ PRADĖJANT INŽINERINIŲ TINKLŲ REKONSTRAVIMO IR ĮRENGIMO DARBUS, ESAMŲ TINKLŲ TRASASMS NUSTATYTI PAŽYMĖTI IR AKTU SURAŠYTI IŠKVIESTI SUINTERESUOTŲ BENDROVIŲ ATSTOVUS.
  5. SANDĖLIUOTI MEDŽIAGAS VIRŠ ESAMŲ INŽINERINIŲ TINKLŲ DRAUŽIAMAS PAVOJINGOS ZONOS TURI BŪTI PAŽYMĖTOS ĮSPĖJAMAISIAIS IR DRAUŽIAMAISIAIS ŽENKLAIS, O DARBO VIETOS GERALI APSVIESTOS.
  6. STATYBOS DARBAI GATVĖSE RIBOSE VYKDOMI VADOVAUJANTI STR 1.06.01.2016 STATYBOS DABAL STATINIO STATYBOS PRIEŽIŪRA, LIETUVOS RESPUBLIKOS VYRIAUSYBĖS 2017-05-22 NUTARIMU NR. 212 PATVIRTINTU KELIŲ PRIEŽIŪROS TVARKOS APRASU, LIETUVOS RESPUBLIKOS SAUGIAS EISMO AUTOMOBILIŲ KELIAIS ĮSTATYMU IR KITAIŠ SUSIJUSIAIS TEISĖS AKTAIMS.
  7. PRIEŠ DARBŲ PRADŽIĄ ATLIKTI ARCHEOLOGINIUS TYRINĖJIMUS, NEUJDINTOSE ŽEMĖS VIETOSE.

0	2024-10	Projektiniai pasiūlymai ir jų viešinimas.
LAIDA	ISLEIDIMO DATA	LAIDOS STATUSAS, KEITIMO PRIEŽASTIS (JEI TAIKOMA)
KVAL. PATV. DOK. NR.	el.pastatas: anio@palaimasprojektaai.com tel.: +3706122722	STATINIO PROJEKTO PAVADINIMAS Vandentiekio ir nuotekų šalinimo tinklų Barbaros Radvilaitės g., Maironio g., Onos Šimaitės g., Kūdrų g., Aukštaičių g., Vilniaus m. sav. rekonstravimo projektas
27459	SPV	Kęstutis Palaima
38878	SPDV	Marius Pakalniškis
		STATINIO PAVADINIMAS, DOKUMENTO PAVADINIMAS Vandentiekio ir nuotekų šalinimo tinklai Vandentiekio ir nuotekų šalinimo tinklų planas
		M1:500
LT	STATYTOJAS IR (ARBA) UŽSAKOVAS UAB "Vilniaus vandenys"	DOKUMENTO ŽYMUO PP-24-15/3-XX-PP-B-01
		LAPAS LAPŲ
		4 4